


Plattegrond

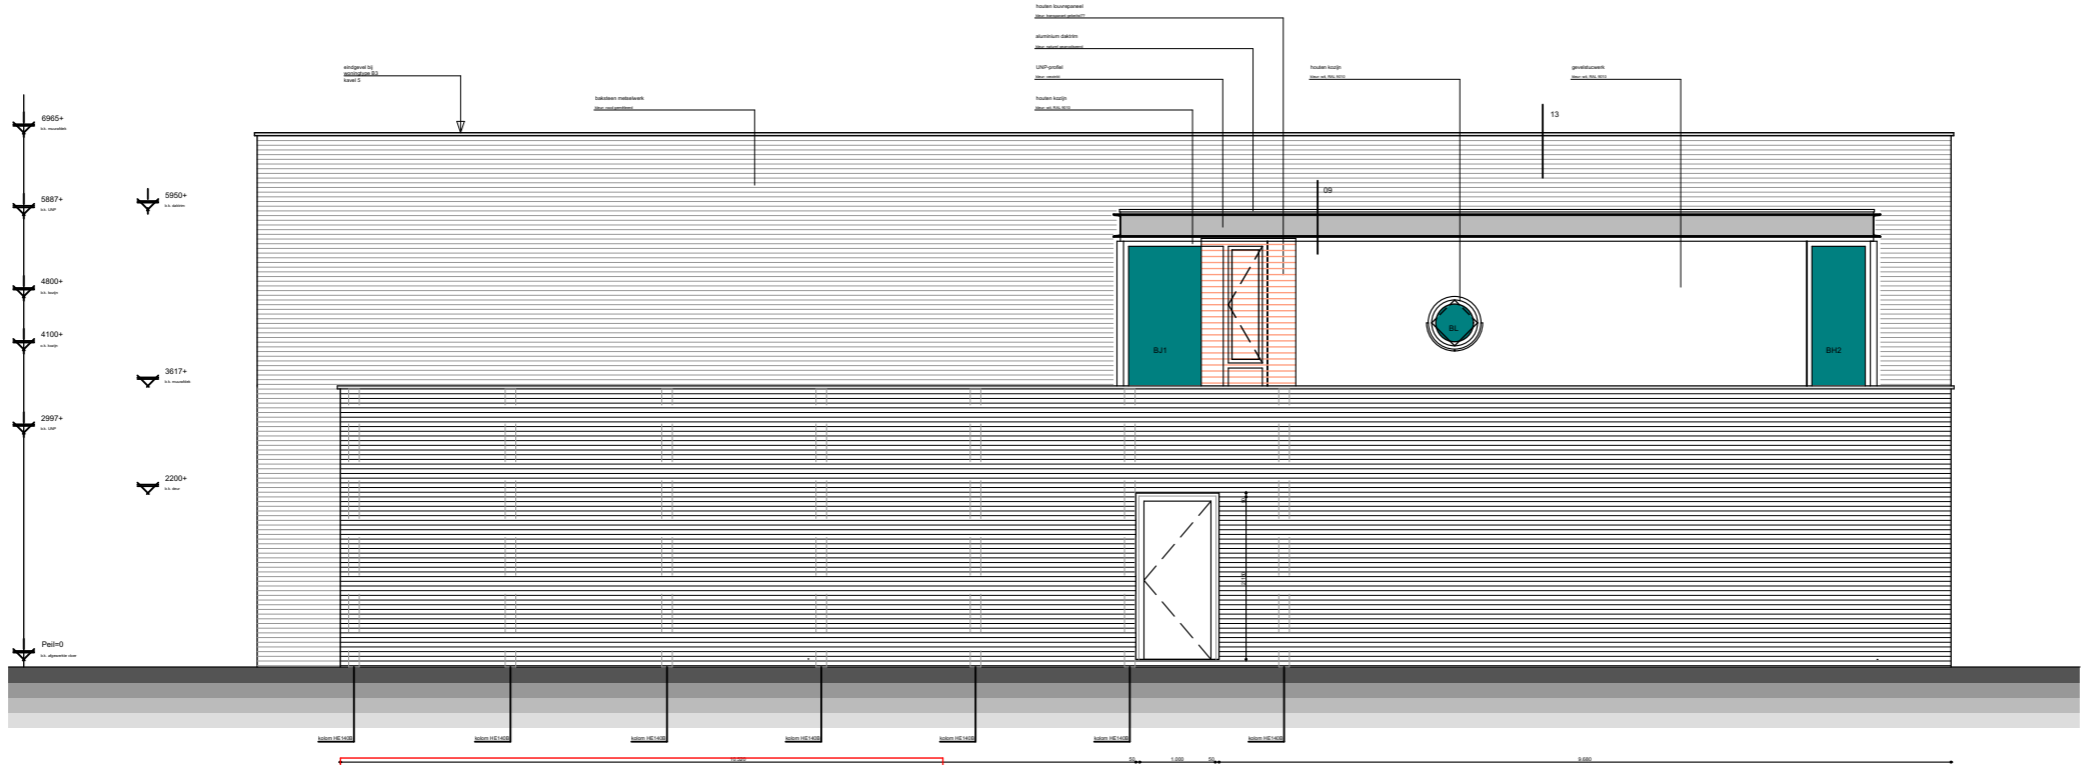

Aanzicht scheidingsmuur

PROJECT: Plaatsen van een deur in de scheidingsmuur  
 ONDERDEEL: Bestaande situatie  
 OPDRACHTGEVER:   
 DATUM: 1:100  
 SCHAAL: 1:100  
 FORMAAT: A3 - 420X297 mm