



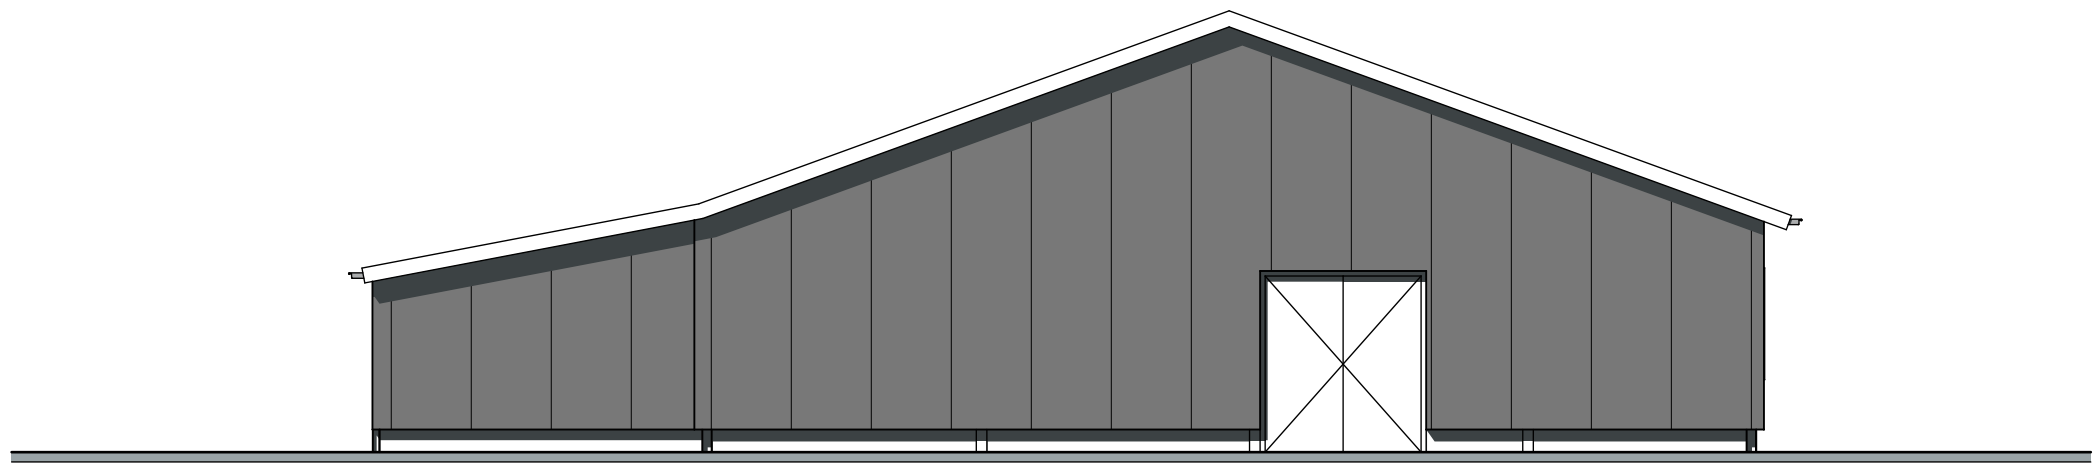

Noordgevel bijgebouw KDV

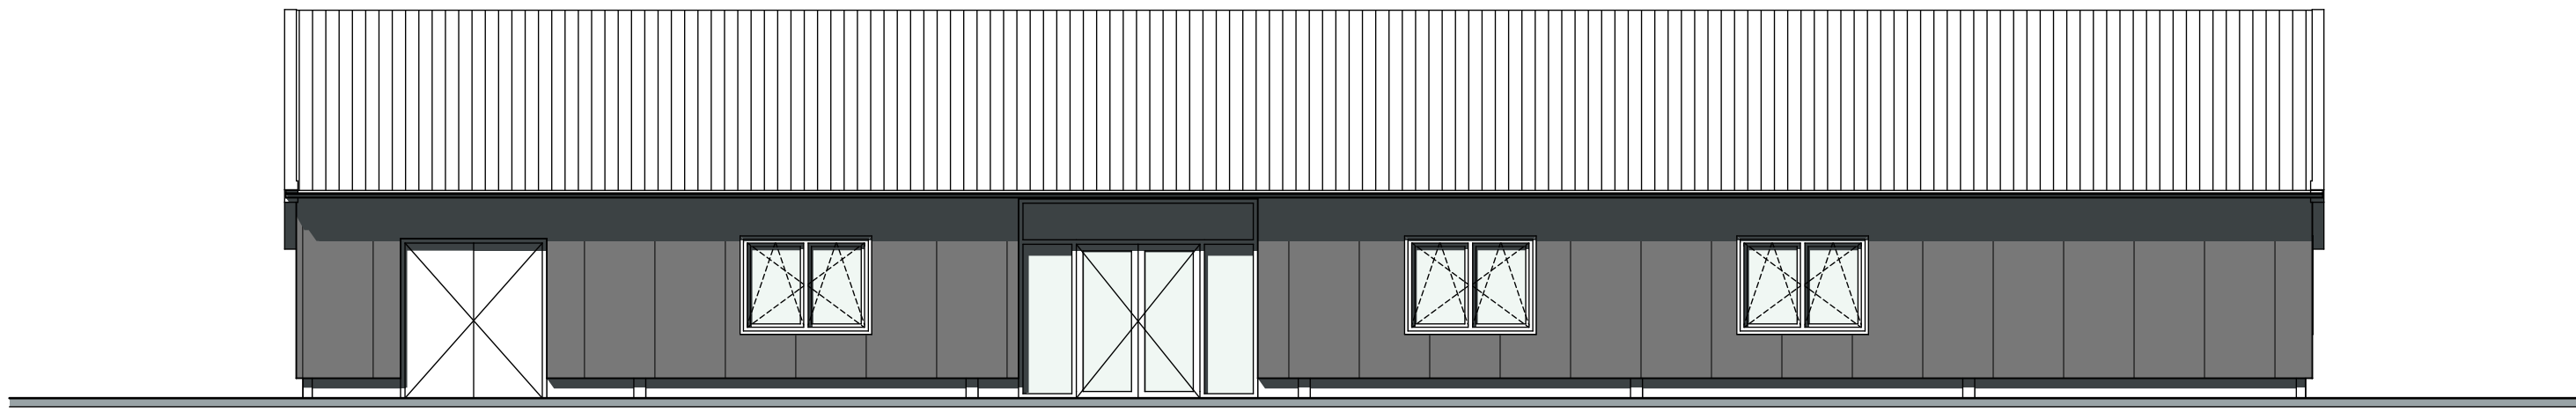


Westgevel bijgebouw KDV

Bouwbesluit 2012


Brandveiligheid overeenkomstig afdeling 2.2 & 2.8/m2.13 & 6.5/m2.7 & 7.1 & 7.2 Bouwbesluit 2012.
Bijzondere brandvoorplanting constructieonderdelen (geen raamdeur) overeenkomstig NEN-EN 13501-1, brandklasse B.
Rookdichtheid van aan binnenlicht grenzende materialen overeenkomstig NEN-EN 13501-1, rookklasse s2.
Rookwerendheid conform NEN 6075.

Materiaal / kleurenrenvooi vervangen buitenschil:

Gevels opgaand:	sandwich microrib	donkergrijs
Raamkozijnen:	kunststof	antraciet
Ramen:	kunststof	antraciet
Deurkozijnen:	kunststof	antraciet
Deuren:	kunststof	antraciet
Goten:	aluminium	antraciet
Windveren:	staal	antraciet
Dakbedekking hellend:	sandwich golfplaten	zwart
Hemelwaterafvoeren:	kunststof	antraciet

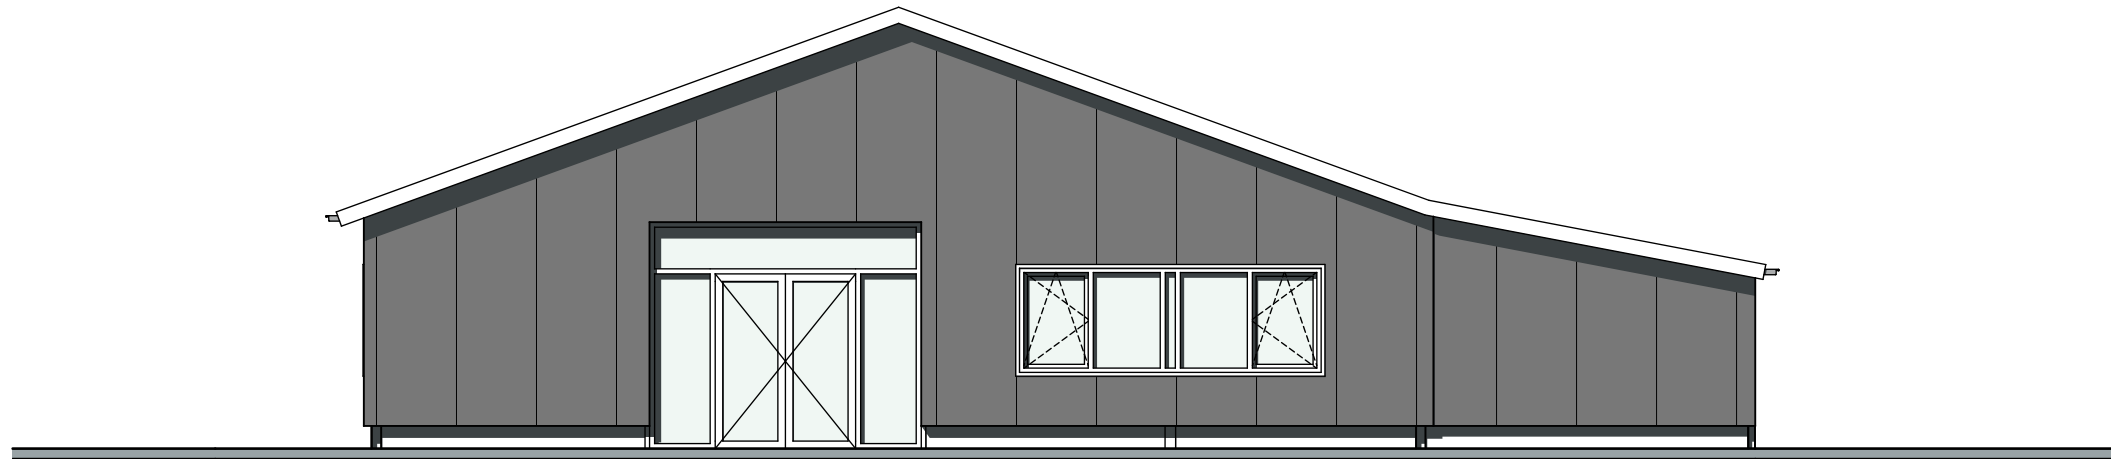

Zuidgevel bijgebouw KDV

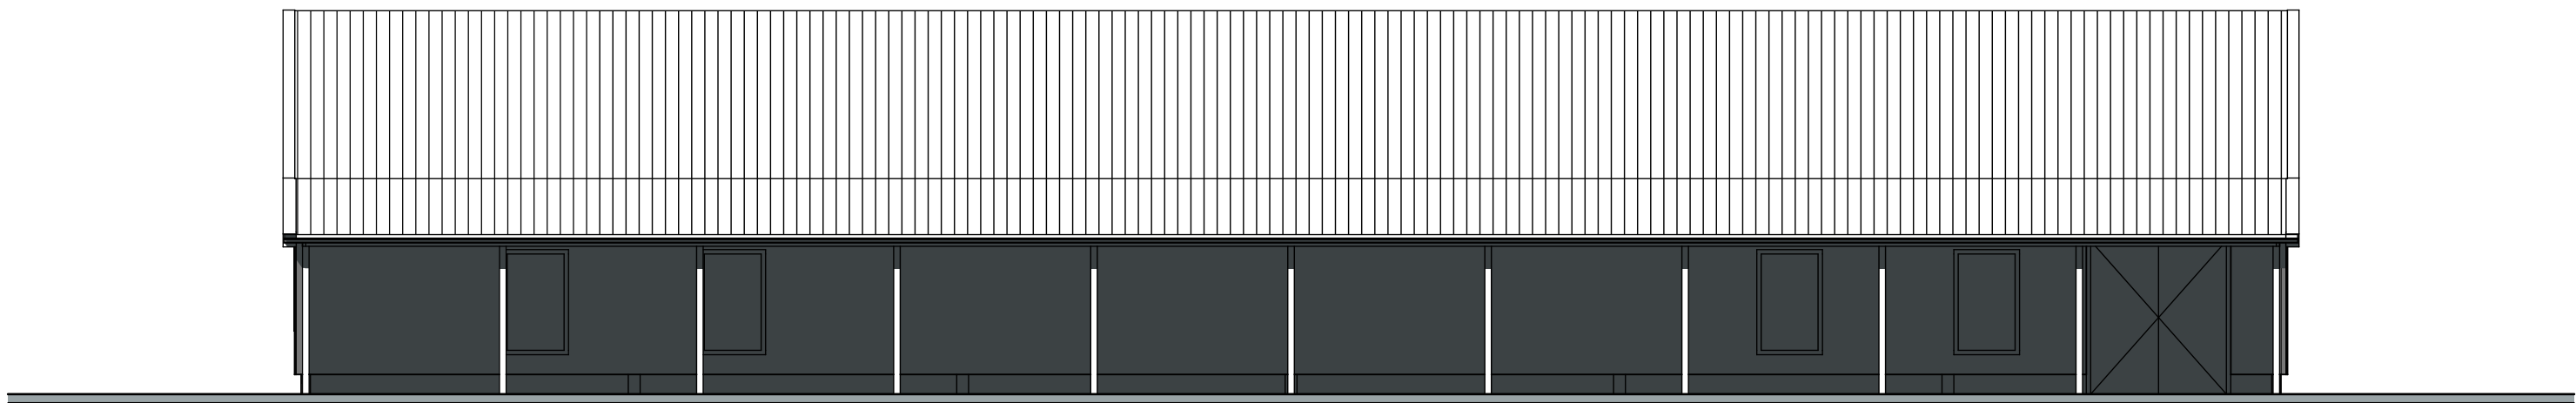


Oostgevel bijgebouw KDV



Plattegrond

Renvooi brandveiligheid

- 30 min. brandwerende zelfsluitende deur (voorzien van deurdrangers)
- Brandwerende scheiding met aantal min. WBOBO
- VD/E Vluchtduur te openen zonder losse voorwerpen
- 20.19.6 Brandlanghaler, lengte, slang diameter, spuitmond
- 6 ltr. Draagbare sproeischuimblusser 6 liter
- Onderhoud ten minste 1x per 2 jaar, overeenkomstig NEN 2559
- Slow-woop sirene (1 b.v. ontruimingsalarm min. 65dB)
- Verlicht transparant "VLUCHTROUWTE"
- Verlichting voldoet aan NEN-EN-ISO 7010
- Noodverlichting 10 Lux
- Brandmeldcentrale:
- Het gebouw moet worden voorzien van een brandmeldinstallatie conform NEN2535 met volledige bewaking conform NEN2535.

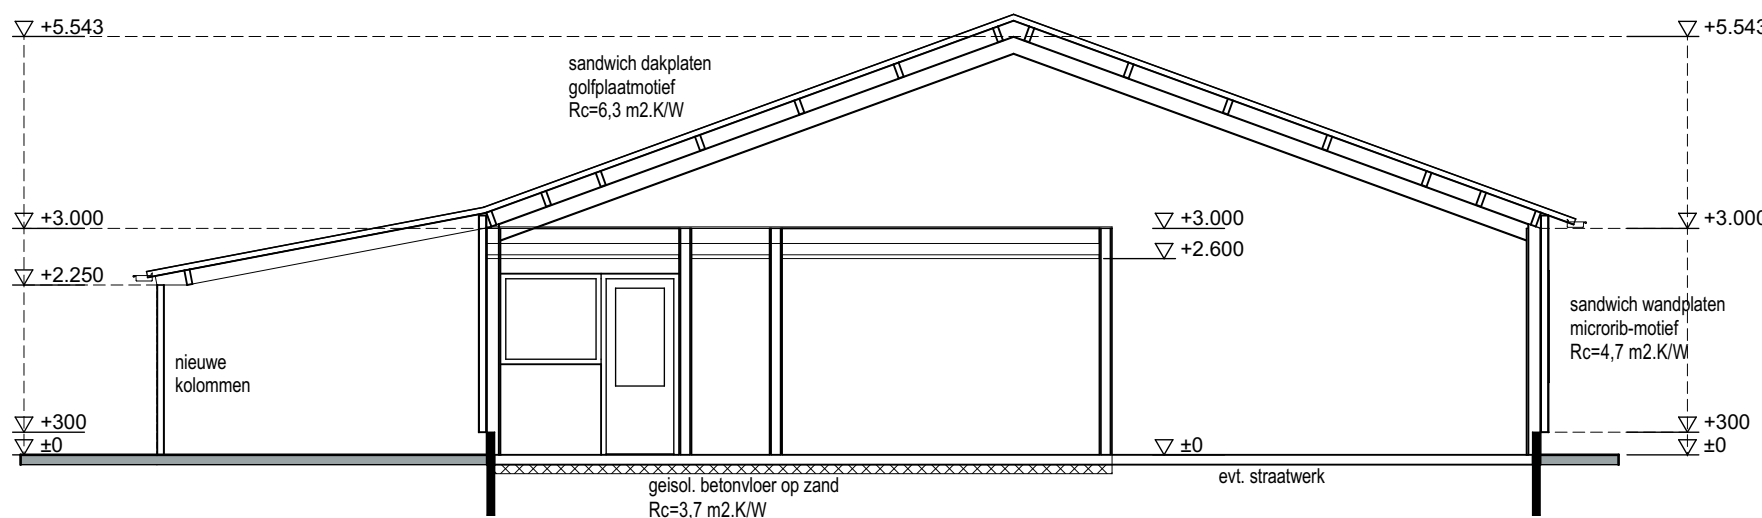

Doorsnede E-E

Project:

Verbouw bestaand bijgebouw
Locatie: Boerestraat 8a te Wijhe

Schaal 1:100

Opdrachtgever:

Boerestraat 8a
8131 SX Wijhe
Tel. [redacted]

Getekend:

[redacted]

Onderdeel:

Schetsontwerp bijgebouw KDV

Werknr.:

23 - 073 - 05

Datum: 01.08.2024

Revisie A: 04.09.2024 Revisie D: 22.10.2024

Revisie B: 25.09.2024 Revisie E: 03.12.2024

Revisie C: 11.10.2024 Revisie F: 04.02.2025



BOXEBELD
BouwAdvies

Nieuwstraat 40
8152 BK Lermelerveld
Tel: 0572 - 700 210
info@boxebeld-ba.nl
www.boxebeldbouwadvies.nl