


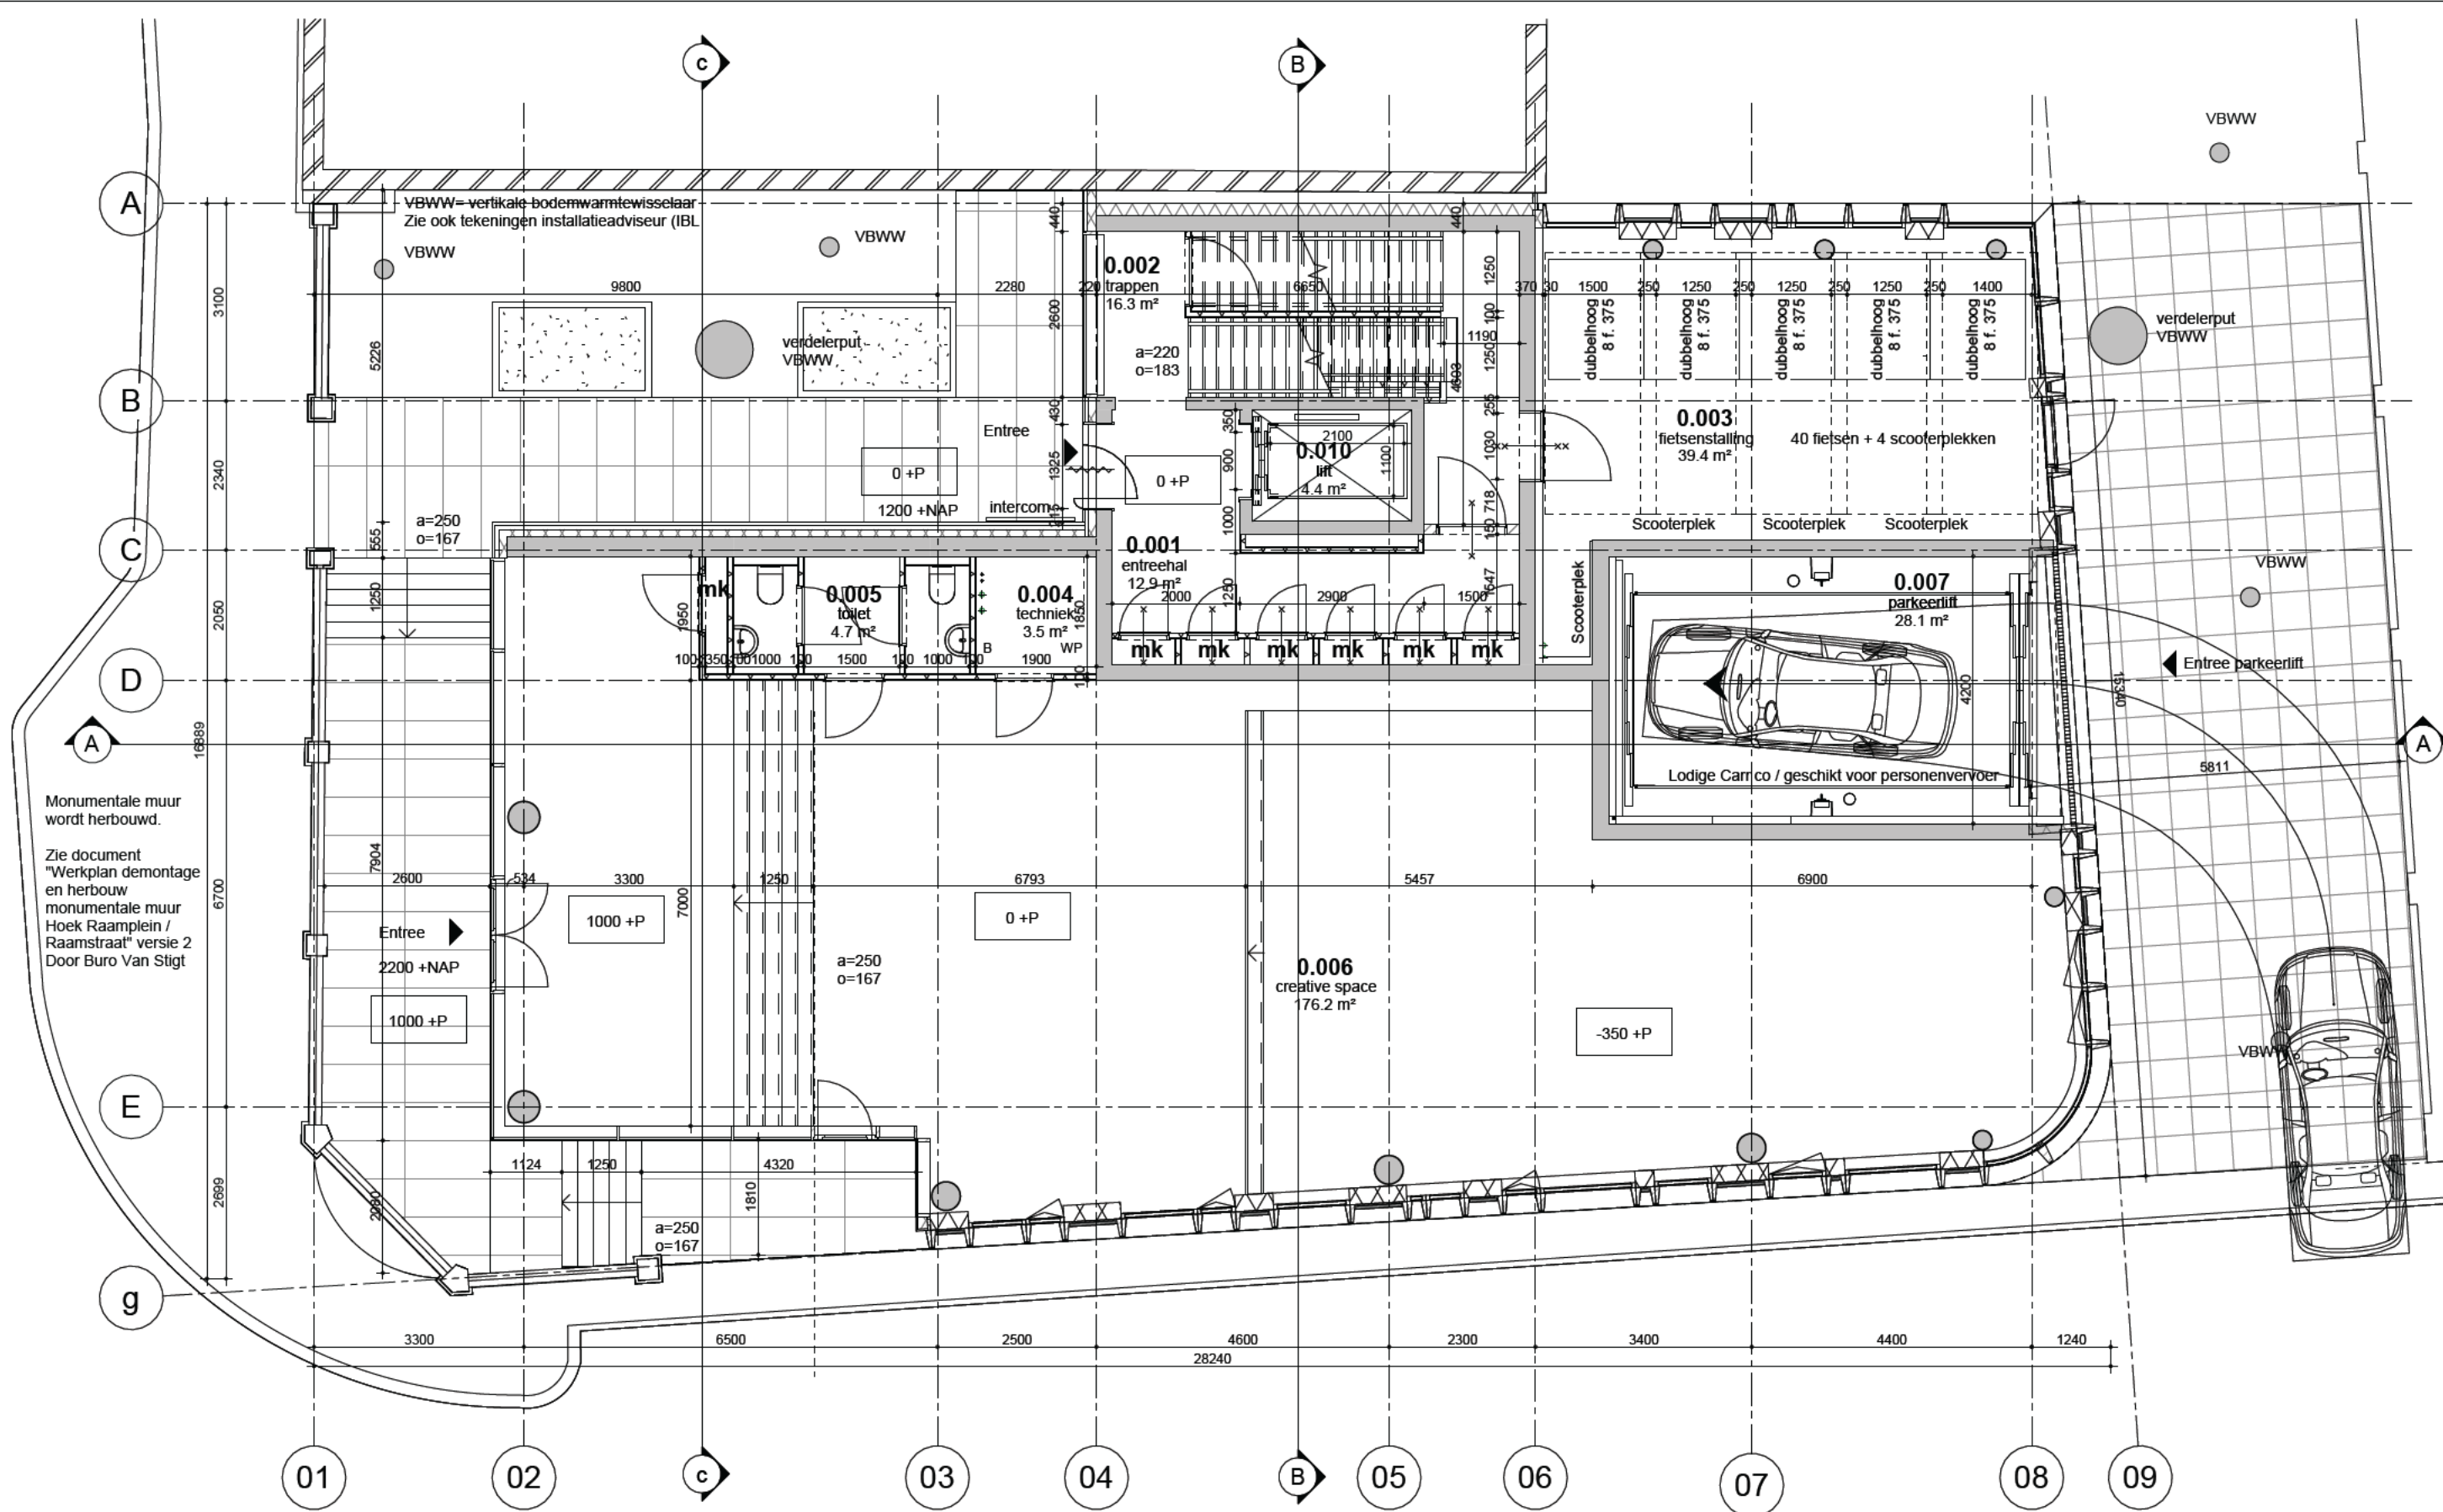

MV
SA

■ onderwerp
begaande grond

■ onderdeel

plattegronden

fase
BA

datum
09-09-2024

schaal
1:100


status
definitief

gewijzigd
a.
b.
c.
d.
e.
f.
g.
h.

projectnummer
15303

formaat
A3

tekeningnummer
B-N-01-00

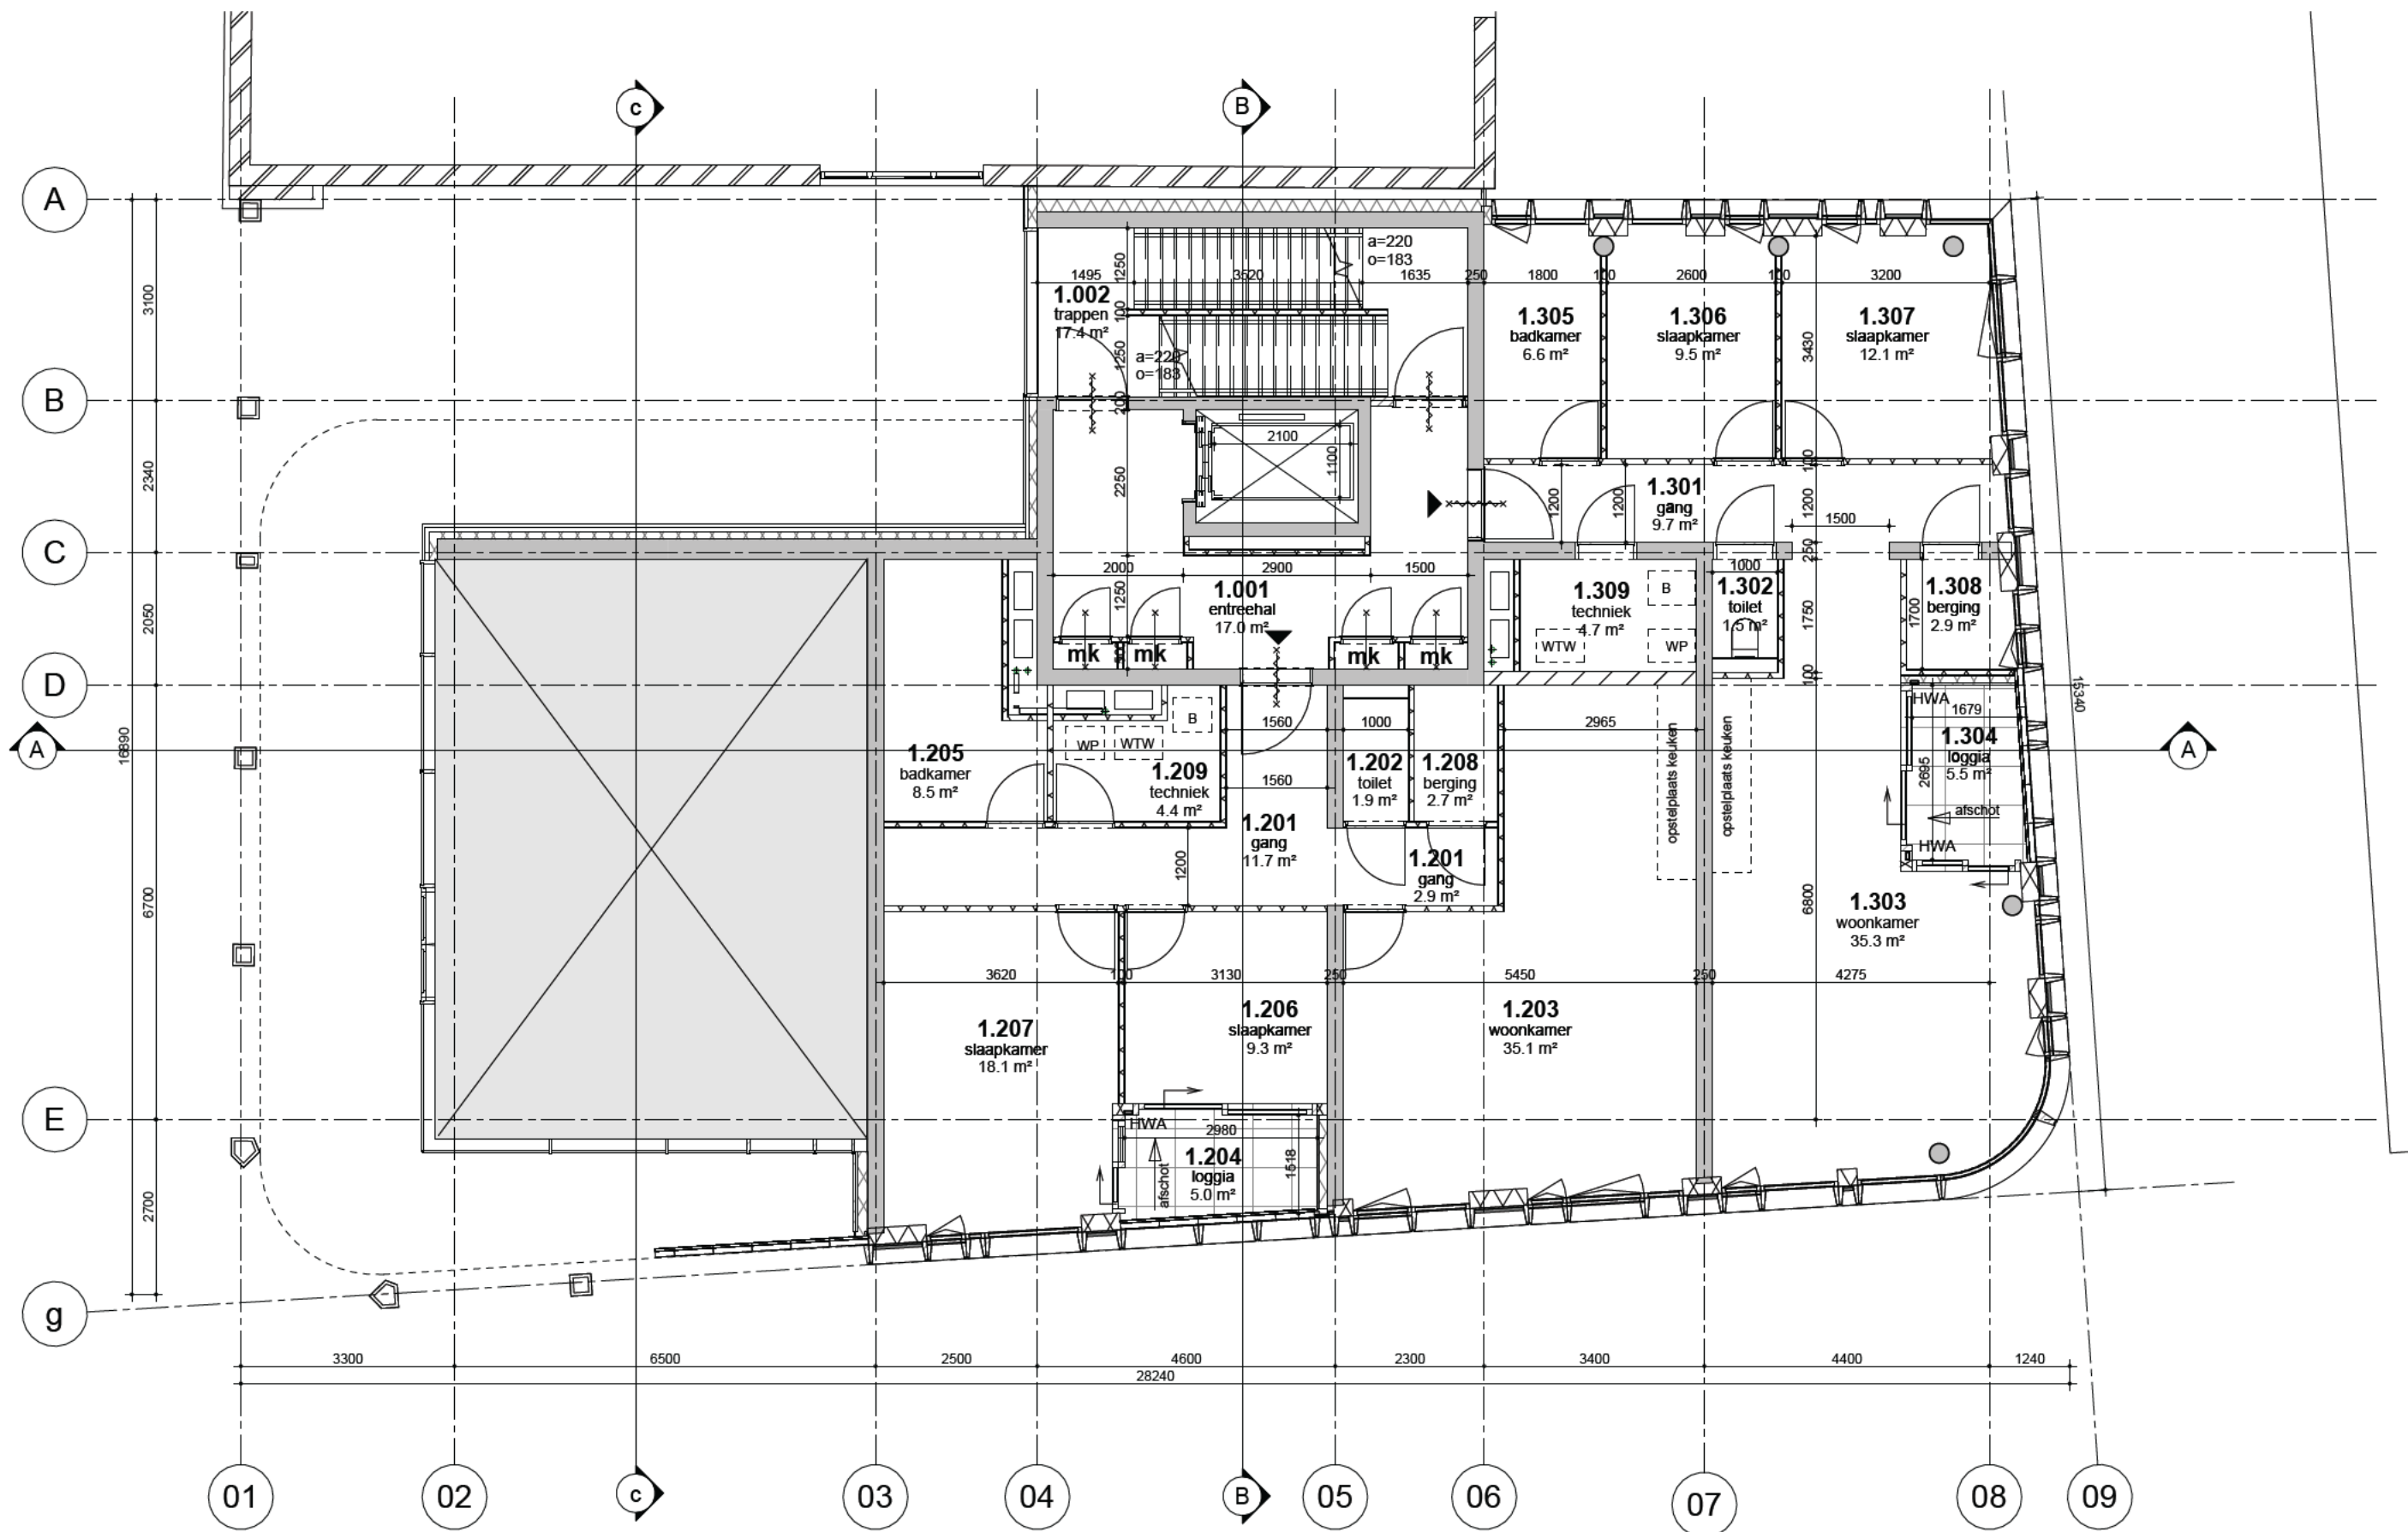

MV
SA

onderwerp
1e verdieping

onderdeel
plattegronden

fase
BA

datum
09-09-2024

schaal
1:100


status
definitief

gewijzigd
a.
b.
c.
d.
e.
f.
g.
h.

projectnummer
15303

formaat
A3

tekeningnummer
B-N-01-01

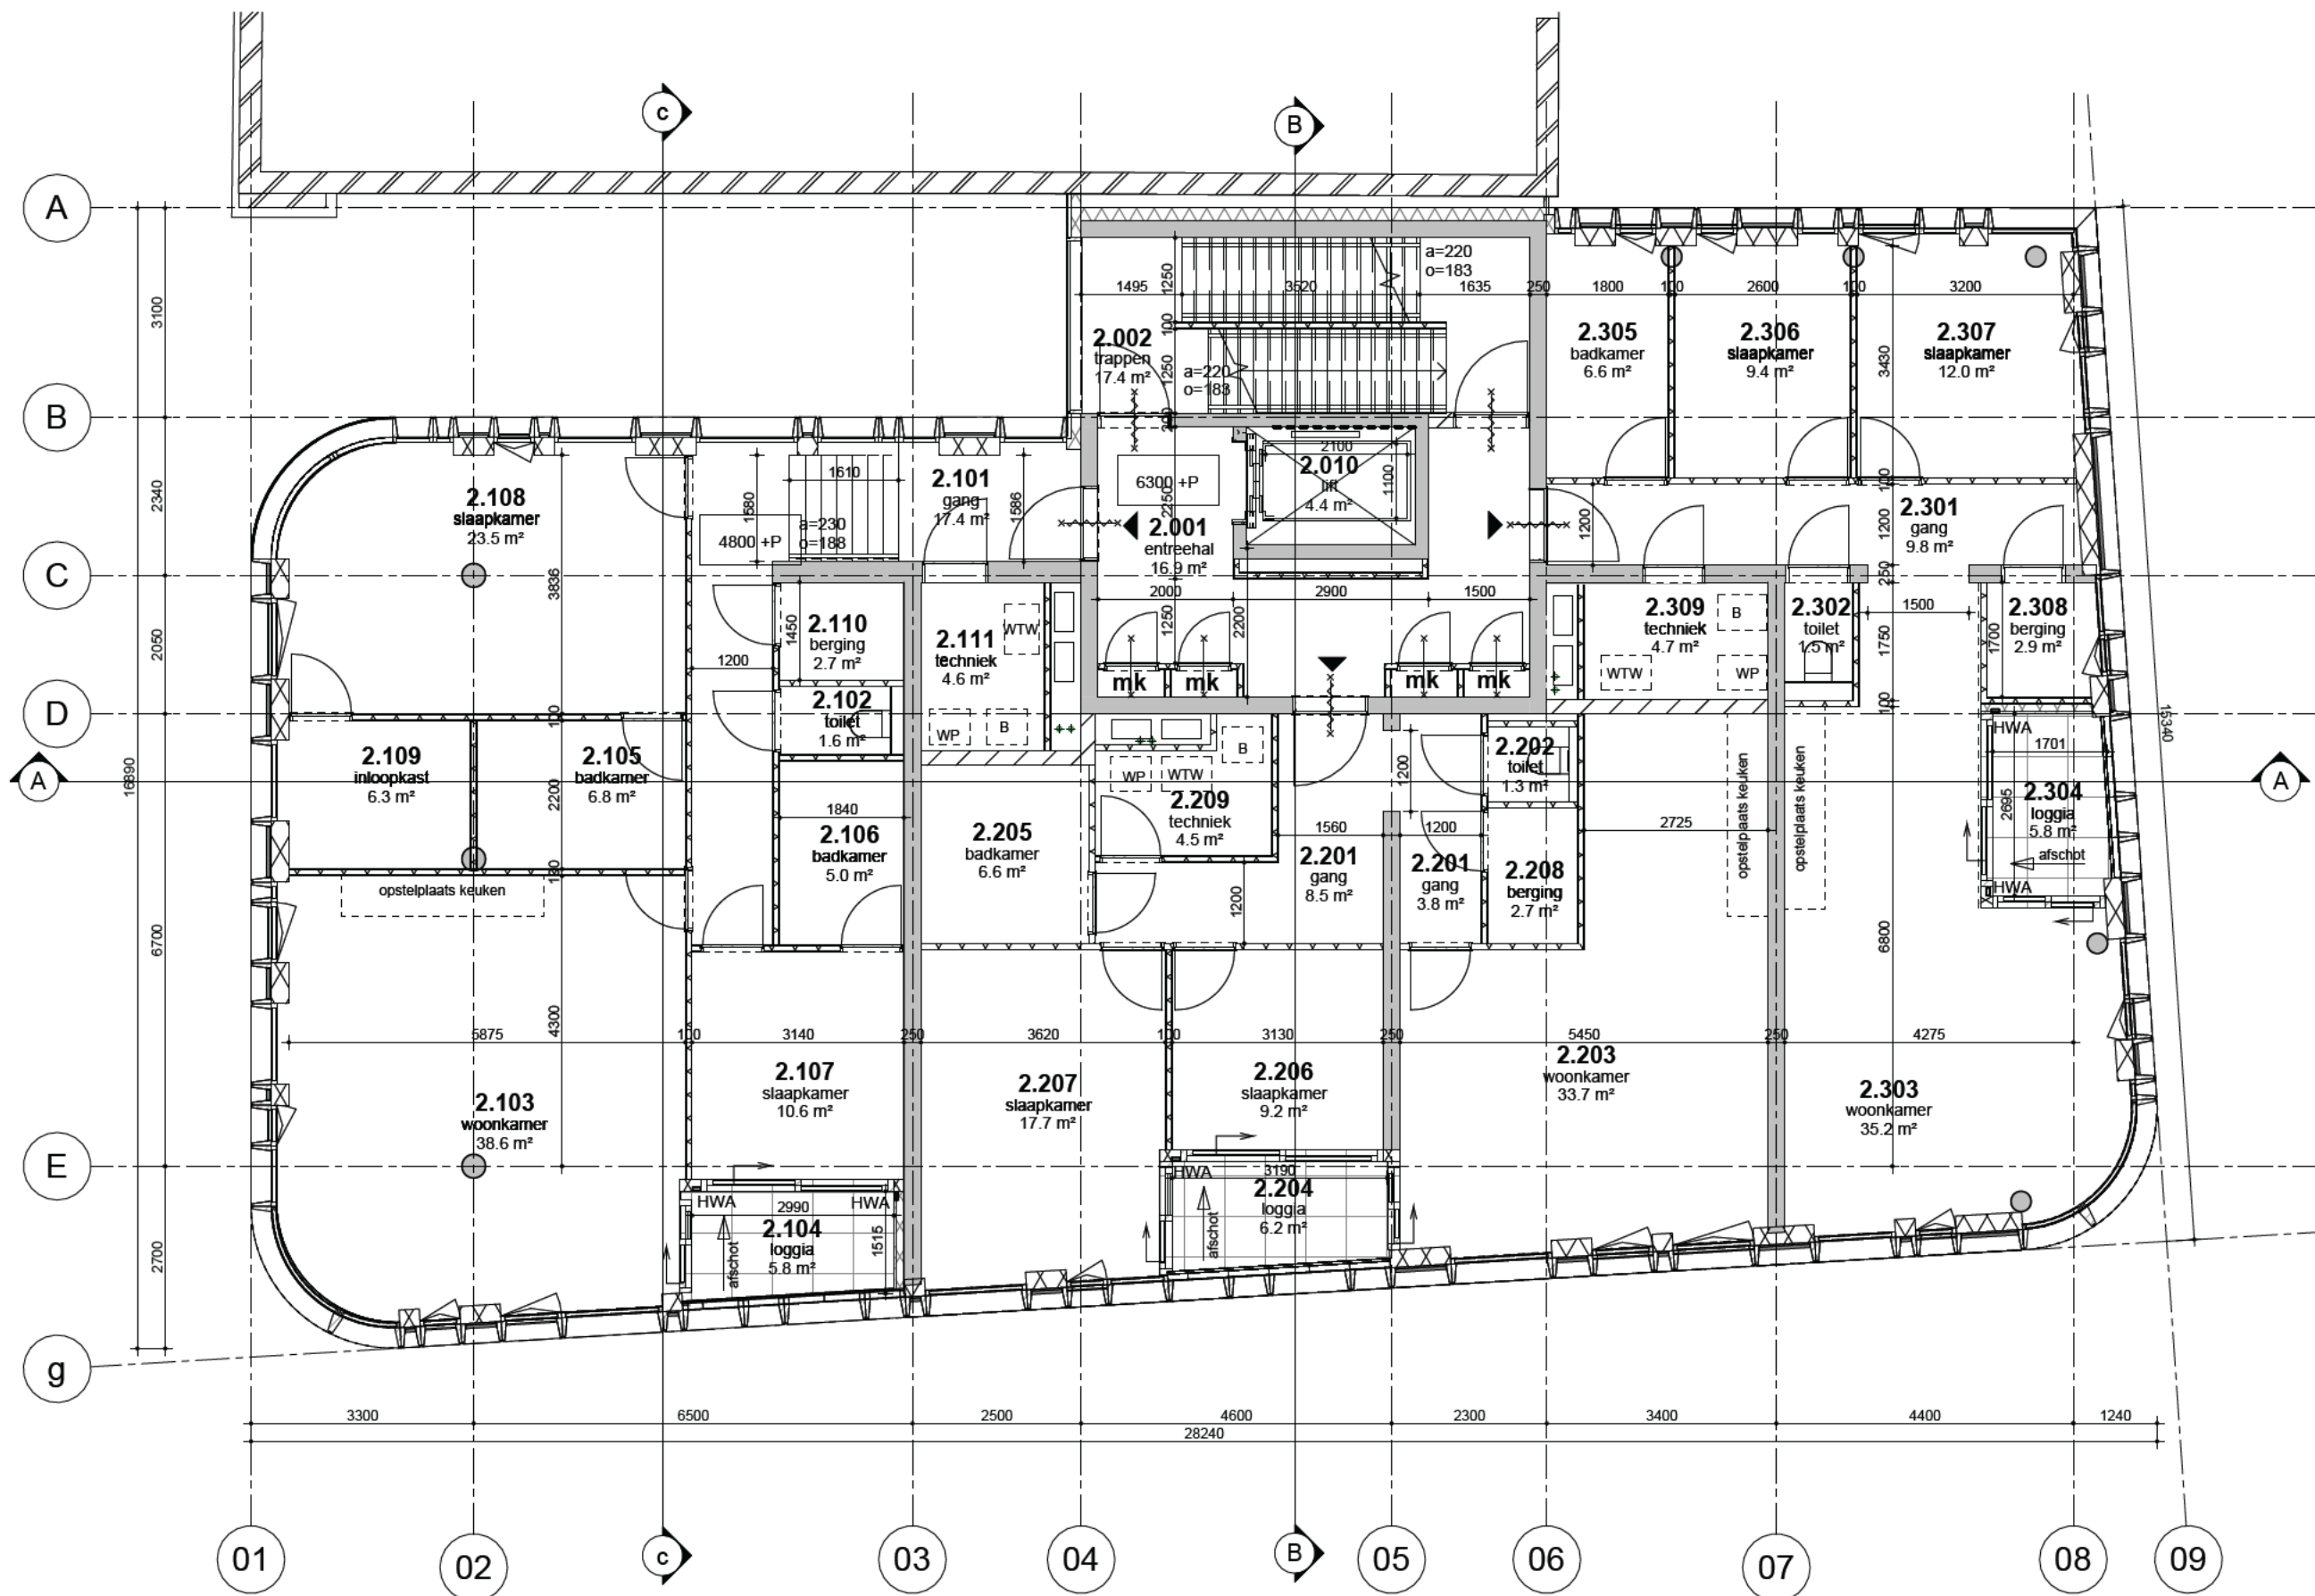

MV
SA

onderwerp
2e verdieping

onderdeel
plattegronden

fase
BA

datum
09-09-2024

schaal
1:100


status
definitief

gewijzigd
a.
b.
c.
d.
e.
f.
g.
h.

projectnummer
15303

formaat
A3

tekeningnummer
B-N-01-02

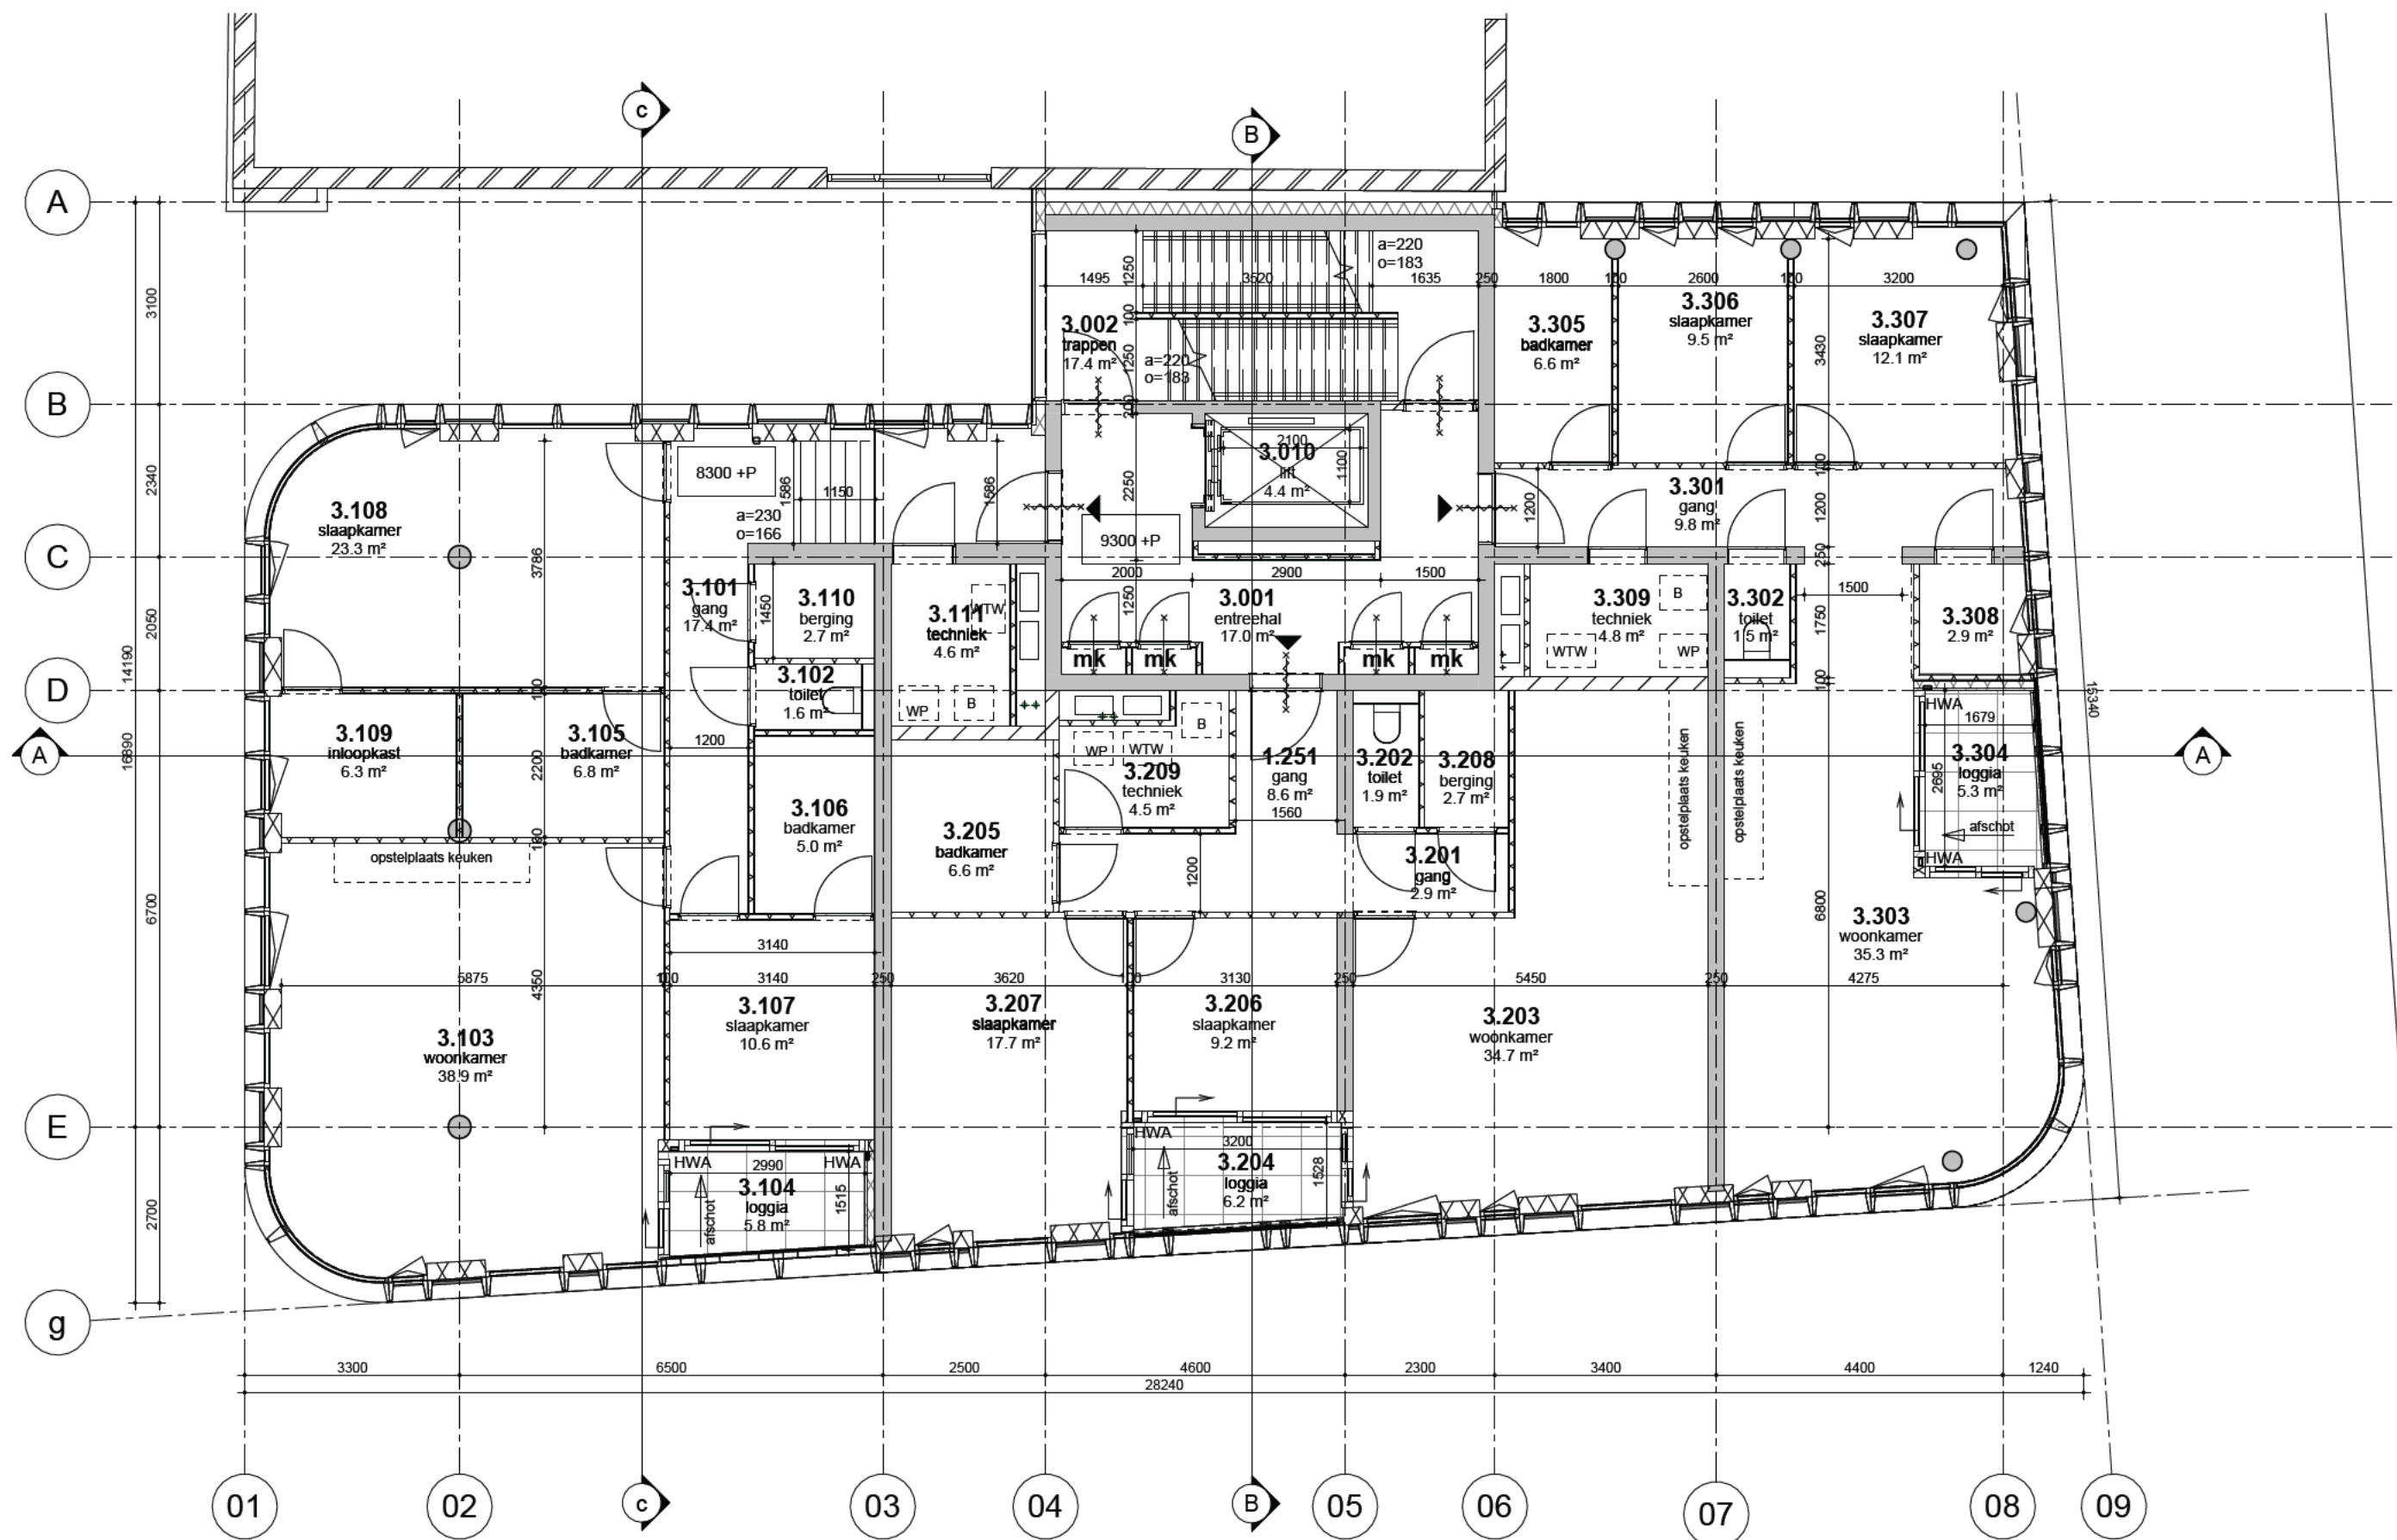

MV
SA

onderwerp
3e verdieping

onderdeel
plattegronden

fase
BA

datum
09-09-2024

schaal
1:100


status
definitief

gewijzigd
a.
b.
c.
d.
e.
f.
g.
h.

projectnummer
15303

formaat
A3

tekeningnummer
B-N-01-03

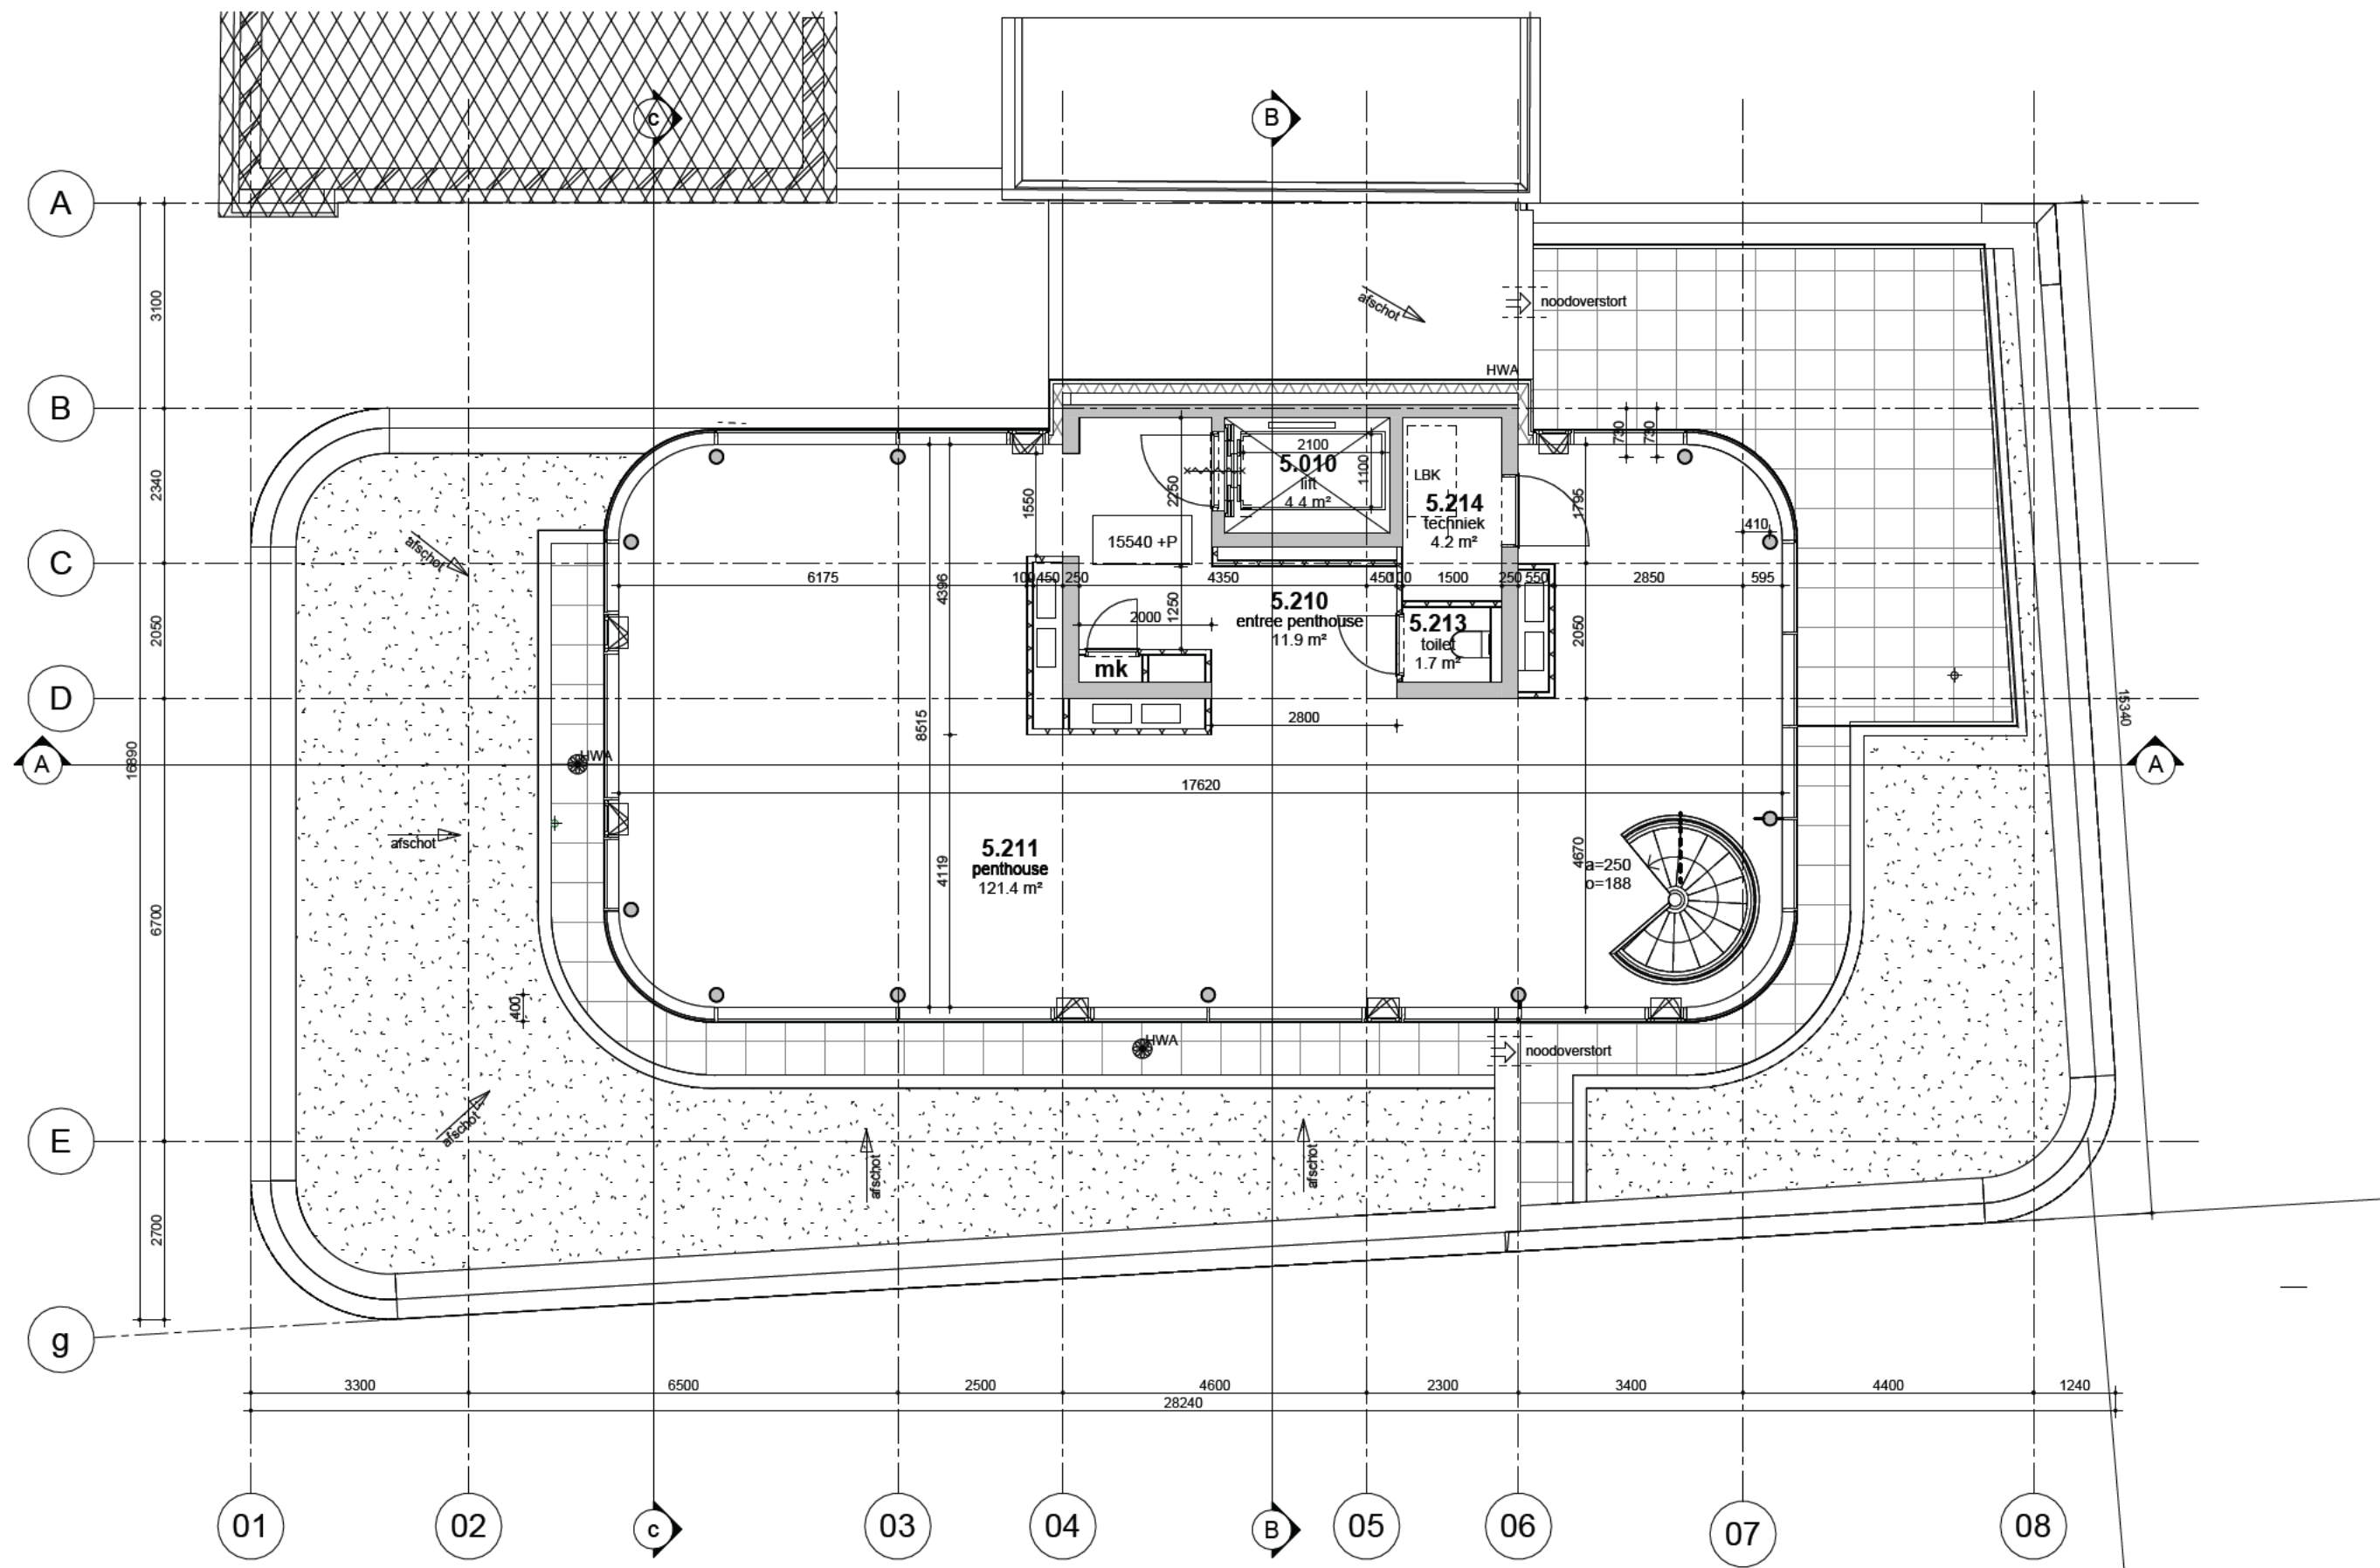

MV
SA

■ onderwerp
5e verdieping

■ onderdeel

plattegronden

fase
BA

datum
09-09-2024

schaal
1:100

status
definitief


gewijzigd

a.
b.
c.
d.
e.
f.
g.
h.

projectnummer
15303

formaat
A3

tekeningnummer
B-N-01-05

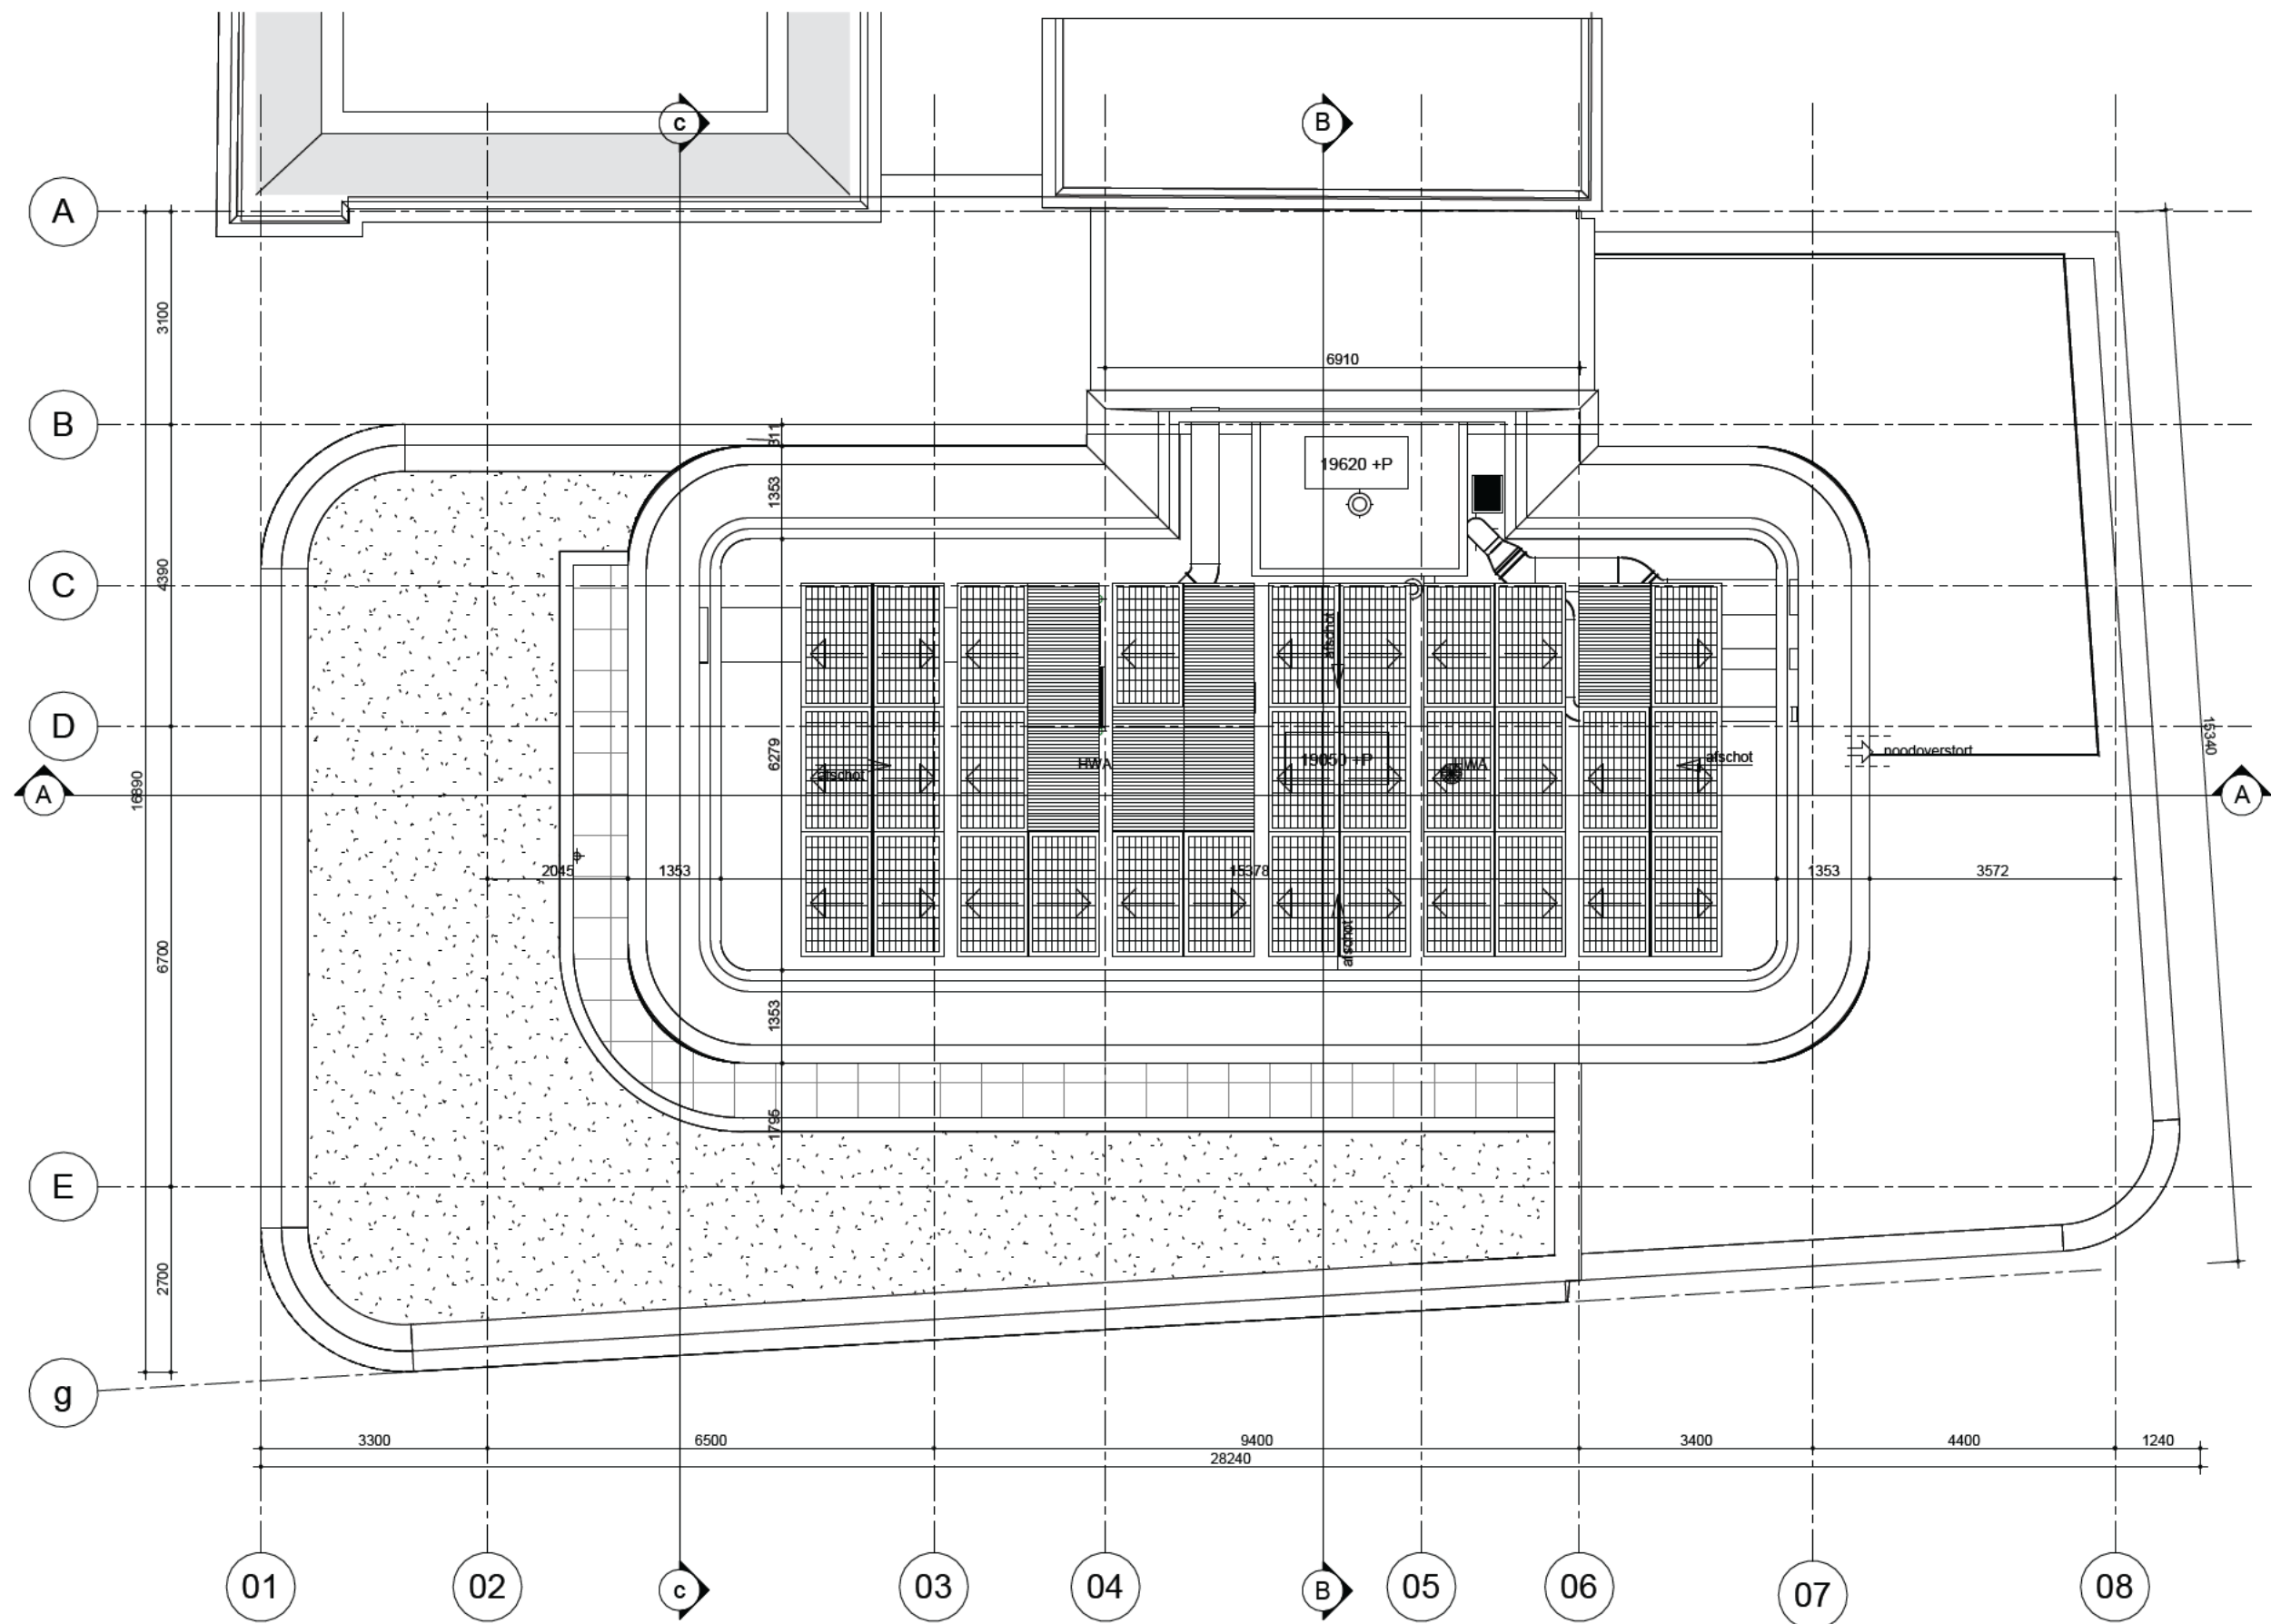

MV
SA.

onderwerp
6e verdieping

onderdeel
bouwdeel: Dak
Dakaanzicht

fase
BA

datum
09-09-2024

schaal
1:100

status
definitief

gewijzigd
a.
b.
c.
d.
e.
f.
g.
h.

projectnummer
15303

formaat
A3

tekeningnummer
B-N-01-06