



opdrachtgever



project

**Nieuwbouw
woning met
atelier en
bijgebouwen**

werknr.

21_0393

bladnr.

DO

onderwerp

**Definitief
ontwerp**

fase

DO

status

schaal

datum

23|12|2022

wijziging

20|02|2023

sec.architecten

Oudestraat 137
8261 CK Kampen
T 038 33 33 340
info@secarchitecten.com
www.secarchitecten.com

PLATTEGRONDEN | GEVELS | DOORSNEDEN

MATERIALEN

	metselwerk		beton liggend gewapend
	kalkzandsteen		cementdekvloer
	isolatie		beton prefab
	lichte scheidingswand		hout
	HSB-metalstudwand		

AFKORTINGEN

wp	warmtepomp binnenunit	vr	ventilatorrooster
w	vloerverwarming verdeler	pc	geïsoleerd paneel colortrad / multiplex
va	vloer afscheiding		
ad/pd	actieve/passieve deur		
kl	krulplank		
slm	schoonloopmat		
ks	koken staal		
zw	zonwering hout element		
wk	winw kanaal		
slr	standleiding riolering		
su	stadsuikloop		
wm	wasmachine		
wd	wasdroger		
afz	afzuigpunt WTW/MV systeem		
no	noodoverloop		
hs	houten spant		
wtw	mechanisch ventilatiesysteem		
bk	buitenkraan + schroefput		

KOZIJNEN, RAMEN EN DEUREN

o / oo / ooo	enkel-HR++-triplebeveiliging	vr	ventilatorrooster
x / xx / xxx	idem, veiligheidsglas volgens NEN 3569	pc / pm	geïsoleerd paneel colortrad / multiplex

bereikbare gevelelementen hebben een volgens NEN 5096 bepaalde inbraakwerendheid die voldoet aan weerstandsklasse 2

(vluchten bij) BRAND

	-30-	-50
	-50-	-60
	-60-	-60

rookmelder conform NEN 2555:2008

OPMERKINGEN

er dient gebouwd te worden conform het vigerend bouwbesluit ind. de van toepassing zijnde NEN- en NPR-normen

Re wanden > 4,7 m²KW Rc begane grondvloer > 3,7 m²KW Rc daken > 6,3 m²KW.

afmetingen hoofd draagconstructie conform statische berekening constructeur en/of opgeve fabrikant

hoofd draagconstructie heeft een WBDBO conform NEN6068

isoleriematerialen van dak en gevel is van een onbrandbare kwaliteit conform NEN 6064

het hang- en dlijfwerk dient te voldoen aan weerstandsklasse 2 van het poliekeurmerk veilig wonen (PKMWW)

geluidsreductie:

tussen woningen onderling

VG woning - bedruien ruimte buiten woning

overige ruimte woning - besloten ruimte buiten woning

luchtgeluid >54 dB	contactgeluid <59 dB
luchtgeluid >32 dB	contactgeluid <79 dB
luchtgeluid >52 dB	contactgeluid <54 dB
luchtgeluid >47 dB	contactgeluid <59 dB

Sec.

werkdag
21_0393

schaal

bladnr.
DO-00

datum
23/12/2022

tekening
renvooi

fase
DO



LOCATIE

gemeente Zwolle
kad. gemeente Zwollerkerspad
sectie W
nummer(s) 612 | 614
adres De Doornweg 15a
postcode plaats 8035 PC Zwolle

werkinz.
21_0393

sec.

schaal 1:500
bladnr. DO-01
datum 23/12/2022

tekening
situatie (BESTAAND)
fase DO






luchtfoto perceel



zicht vanaf De Doornweg



de oude holmuur en bestaande gebouwen

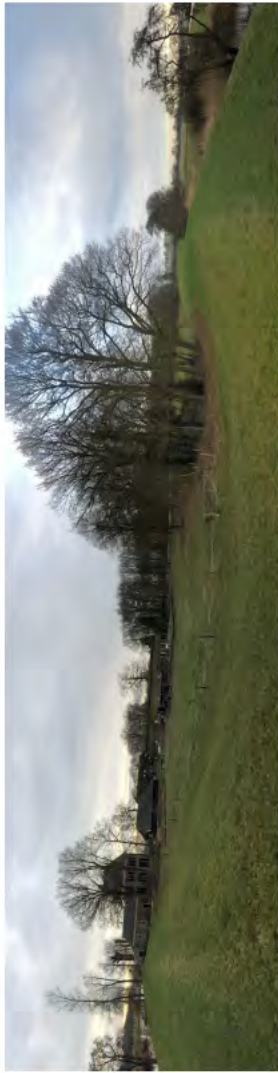

zicht vanaf de Vechtdijk (Perceel W 614)

werknr. 21_0393		sec.	
schaal	bladnr. DO-02	datum 23/12/2022	fase DO
tekening fotoblad (BESTAAND)			



bestaande woning met bijgebouwen, gezien vanaf De Doornweg



bestaande woning met bijgebouwen, gezien vanaf de Vechtdijk



bestaande hofmuur die is opgenomen in de woning



zicht vanaf de Vechtdijk op de kolk en het parkbos

Sec.

werkinz.
21_0393

schaal

bladnr.

DO-03

datum

23/12/2022

tekening

fotoblad (BESTAAND)

fase

DO



LOCATIE


gemeente Zwolle
kadm. gemeente Zwollerkerspad
sectie W
nummer(s) 612 | 614
adres De Doornweg 15a
postcode plaats 8035 PC Zwolle

werkinz.
21_0393

sec.

schaal 1:500
bladnr. DO-04a
datum 20|02|2023

tekening
situatie (NIEUW)
fase DO

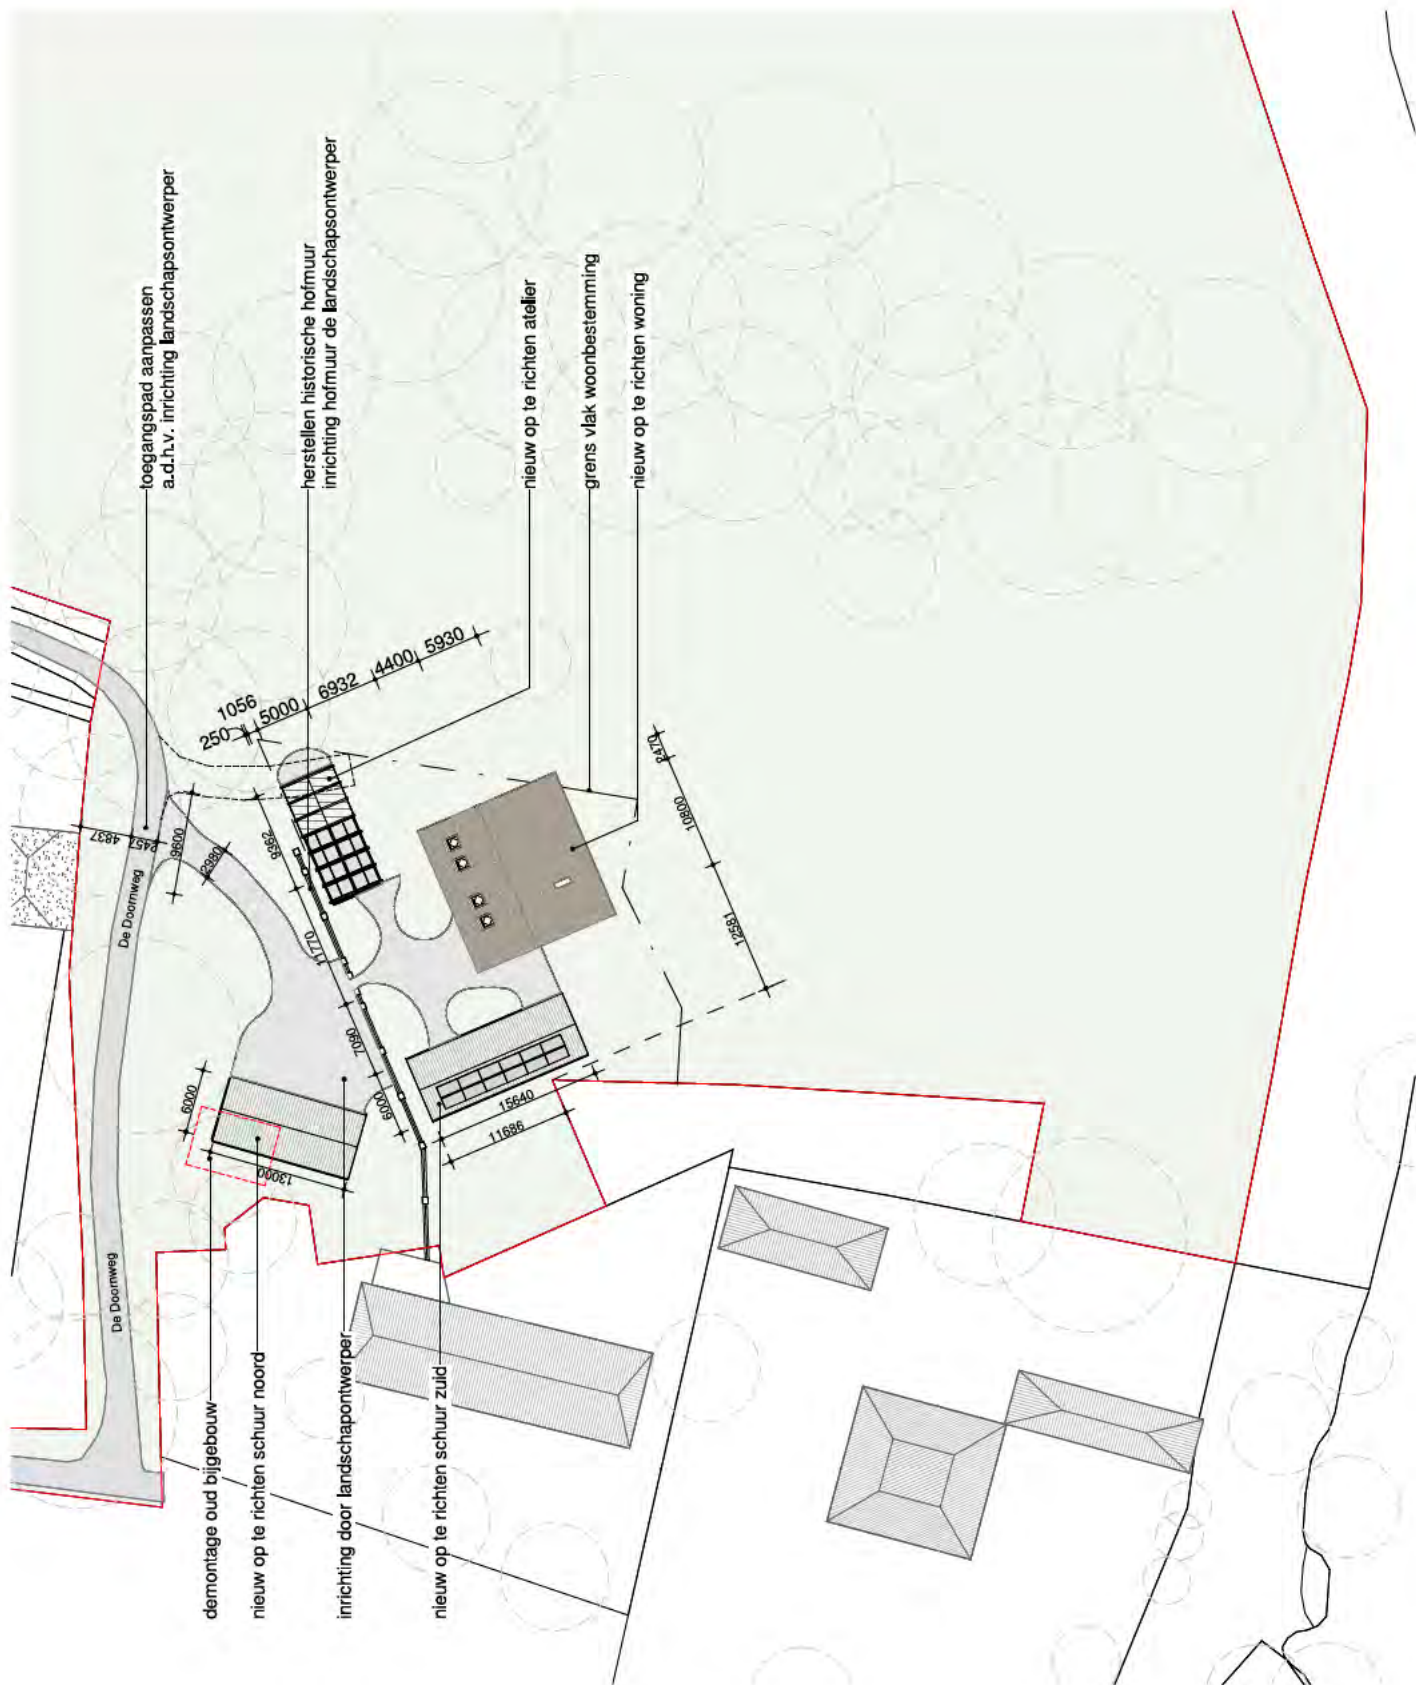



LOCATIE

gemeente Zwolle
kad. gemeente Zwollerkerspel
sectie W
nummer(s) 612 | 614
adres De Doornweg 15a
postcode plaats 8035 PC Zwolle



werkinz.
21_0393

sec.


schaal
1:2000


bladnr.
DO-05a

datum
20|02|2023

tekening
perceel

fase
DO

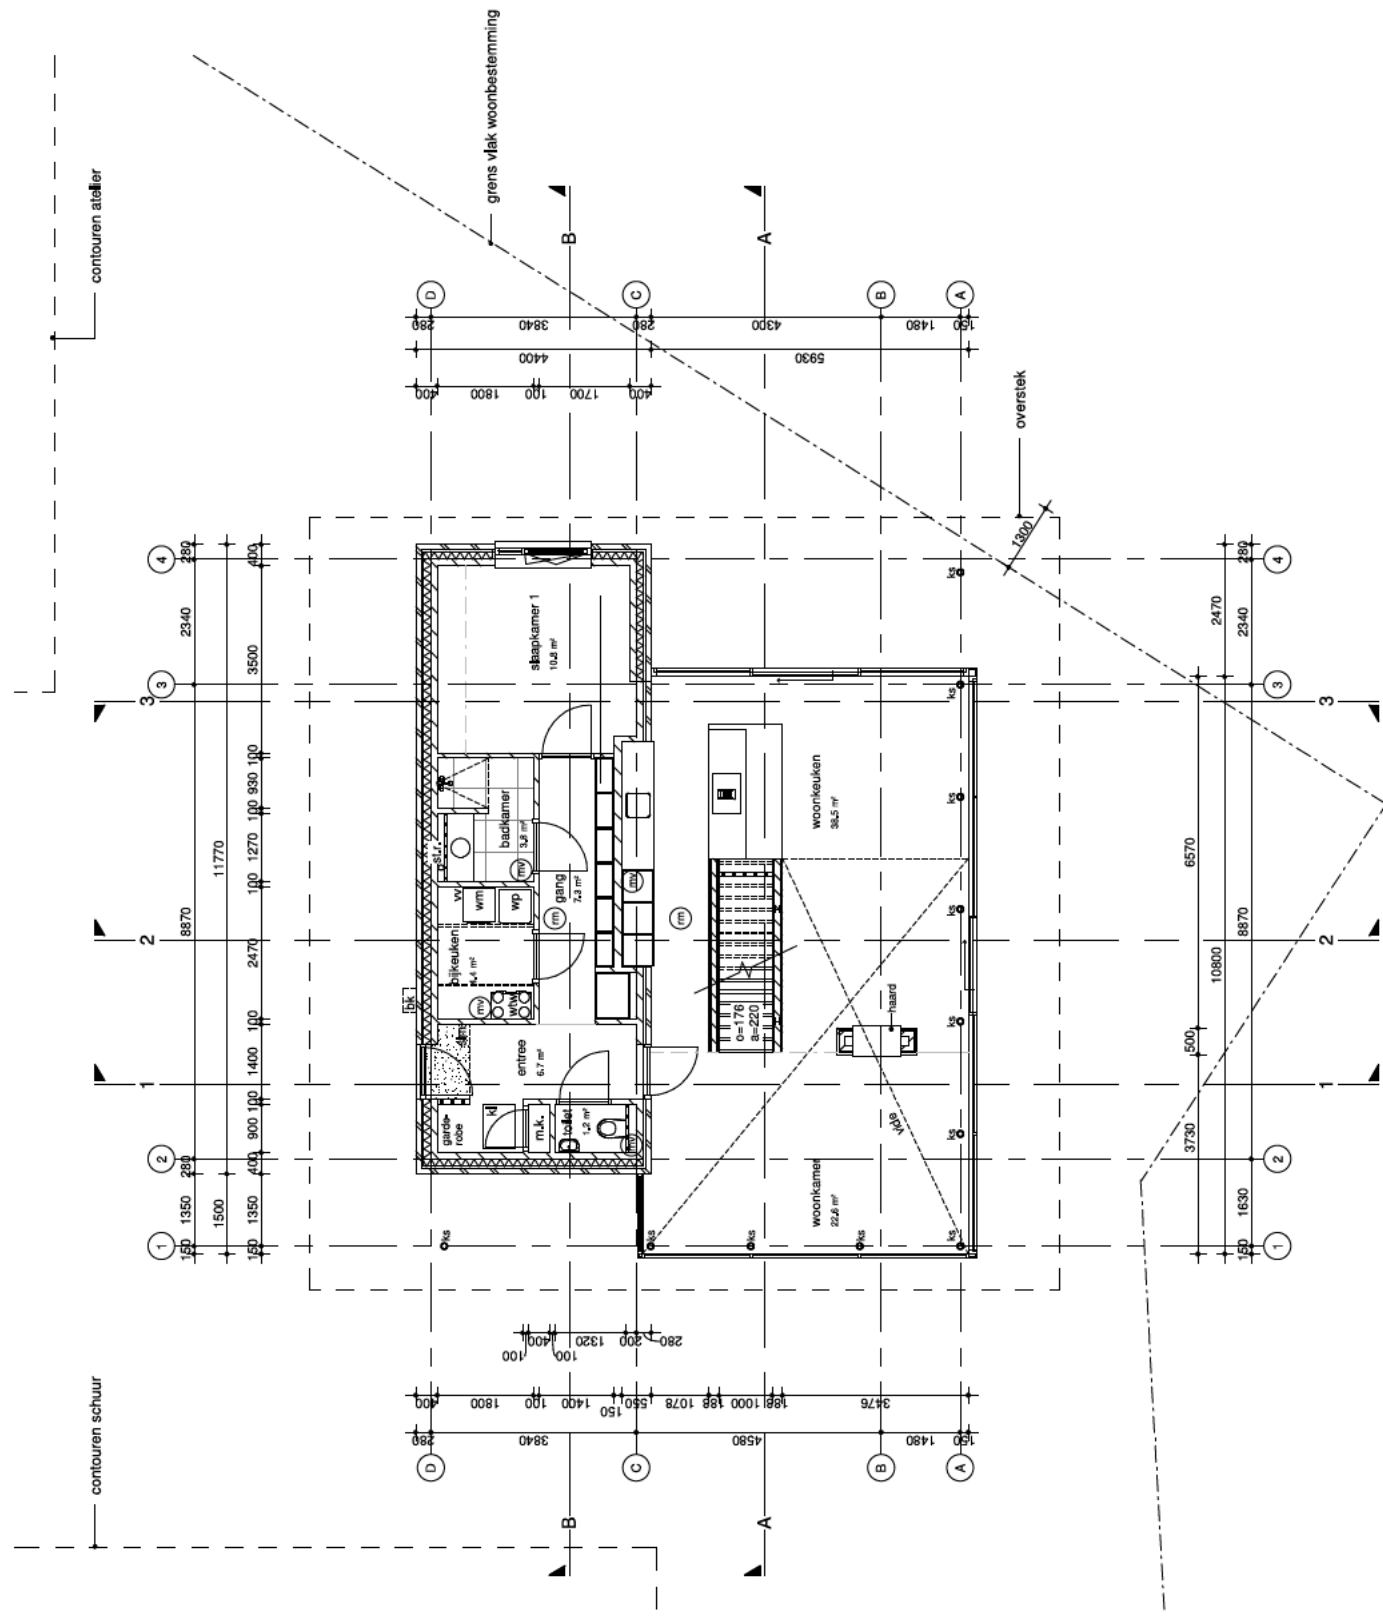

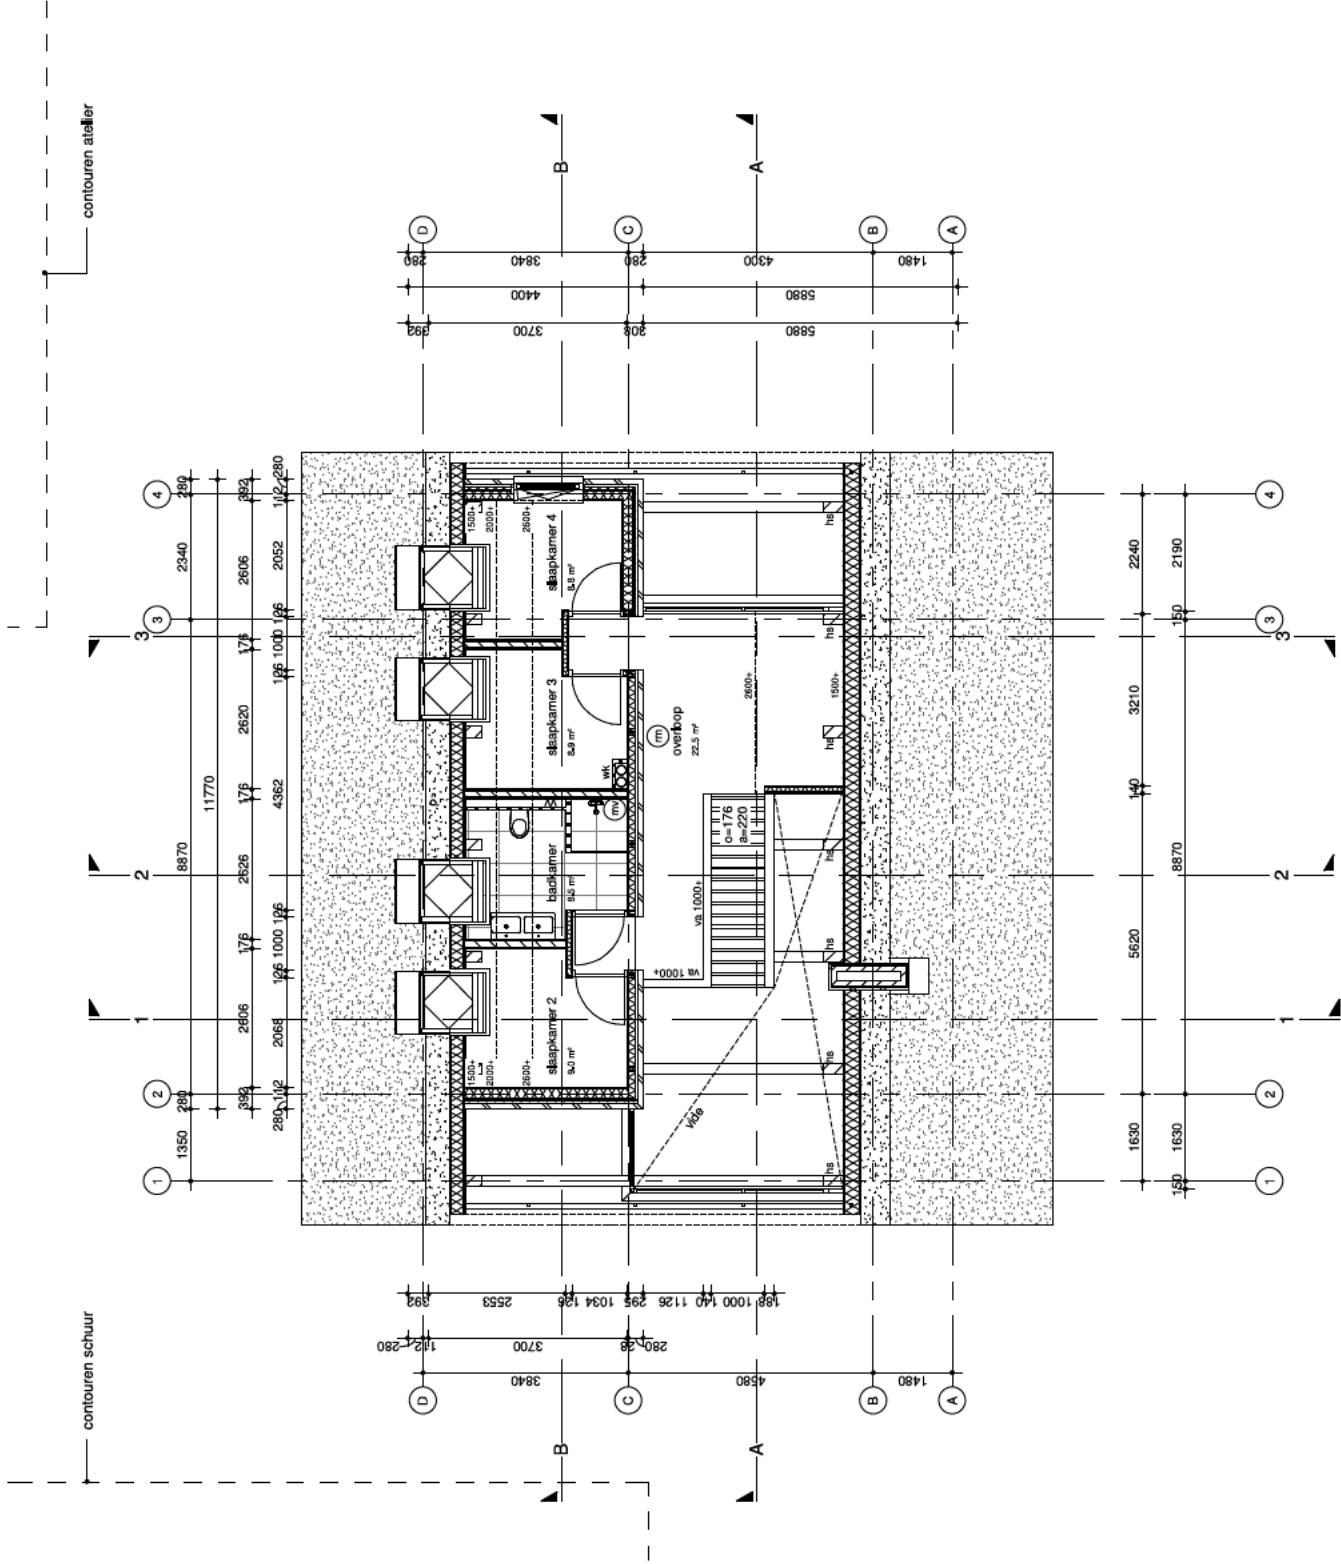

werkinz.
21_0393

sec.


schaal
1:100

bladnr.
DO-11

datum
23/12/2022

tekening
plattegrond woning VD

fase
DO

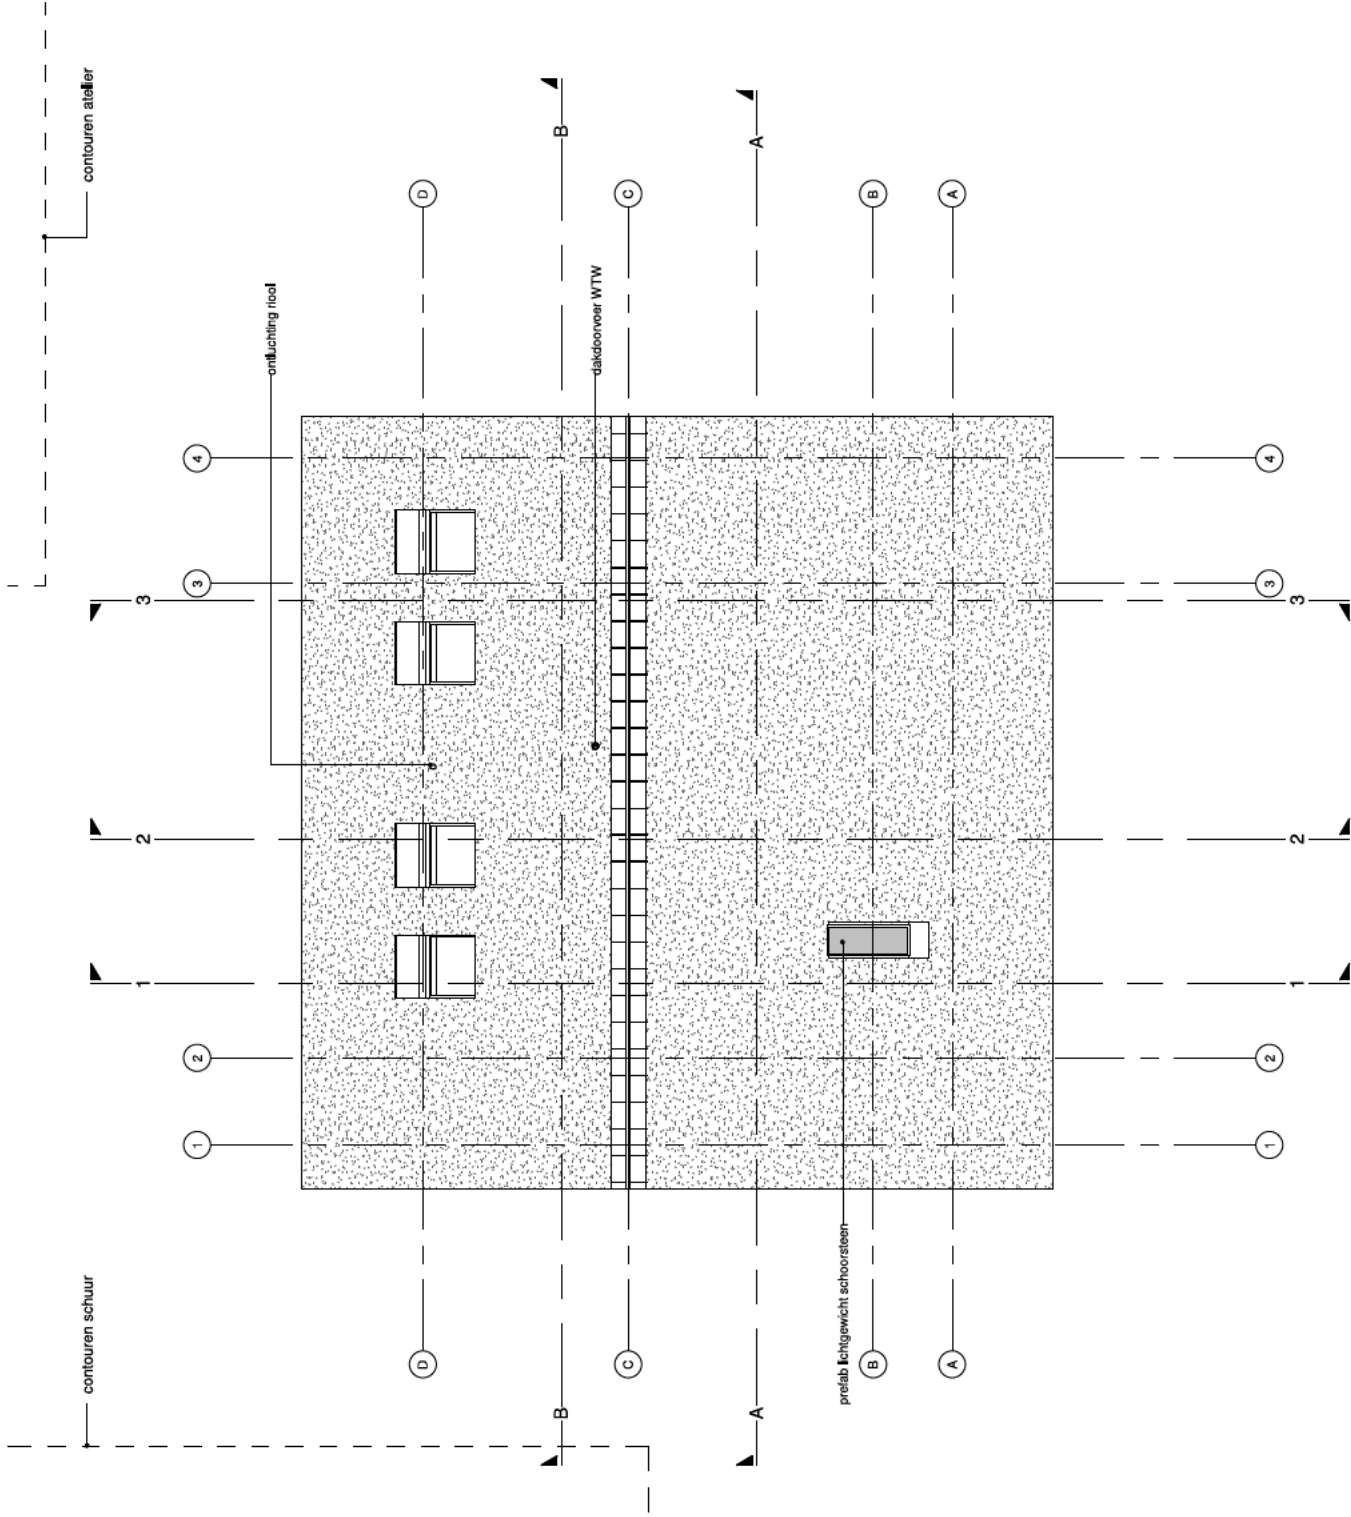

Sec.

werkinz
21_0393


schaal
1:100

bladnr.
DO-12

datum
23/12/2022

tekening
plaatgrond woning DAK

fase
DO

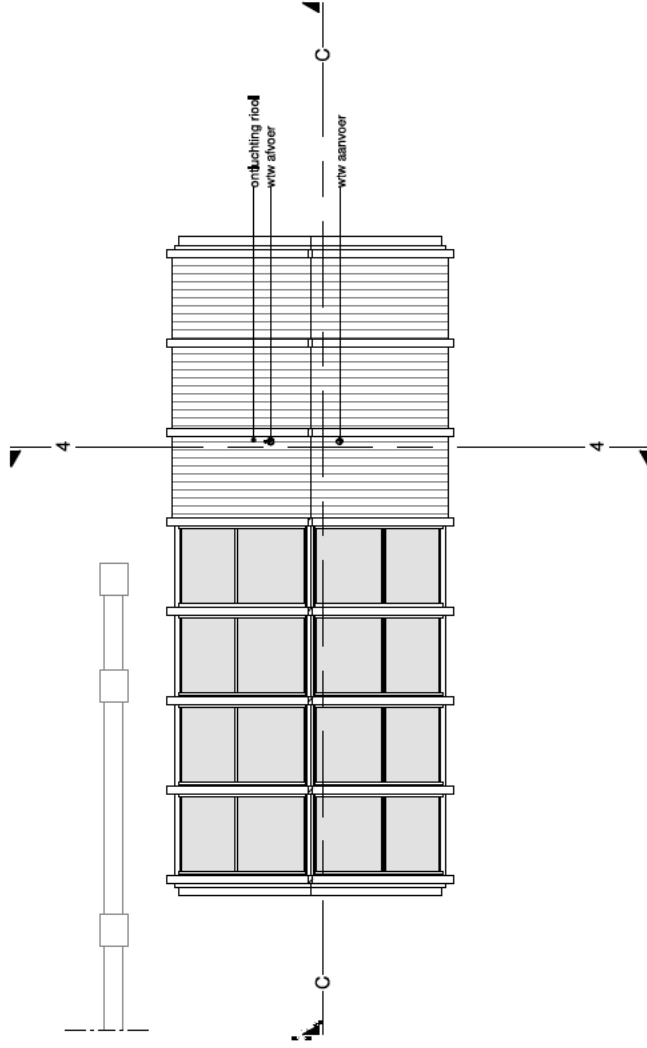

contouren woning

werkinz.
21_0393

sec.

schaal
1:100

bladnr.
DO-14

datum
23/12/2022

tekening
plattegrond atelier DAK

fase
DO

werkinz.
21_0393

sec.


bladnr.
DO-15a


schaal
1:100

datum
20|02|2023

fase
DO

tekening
plattegrond schuur BG

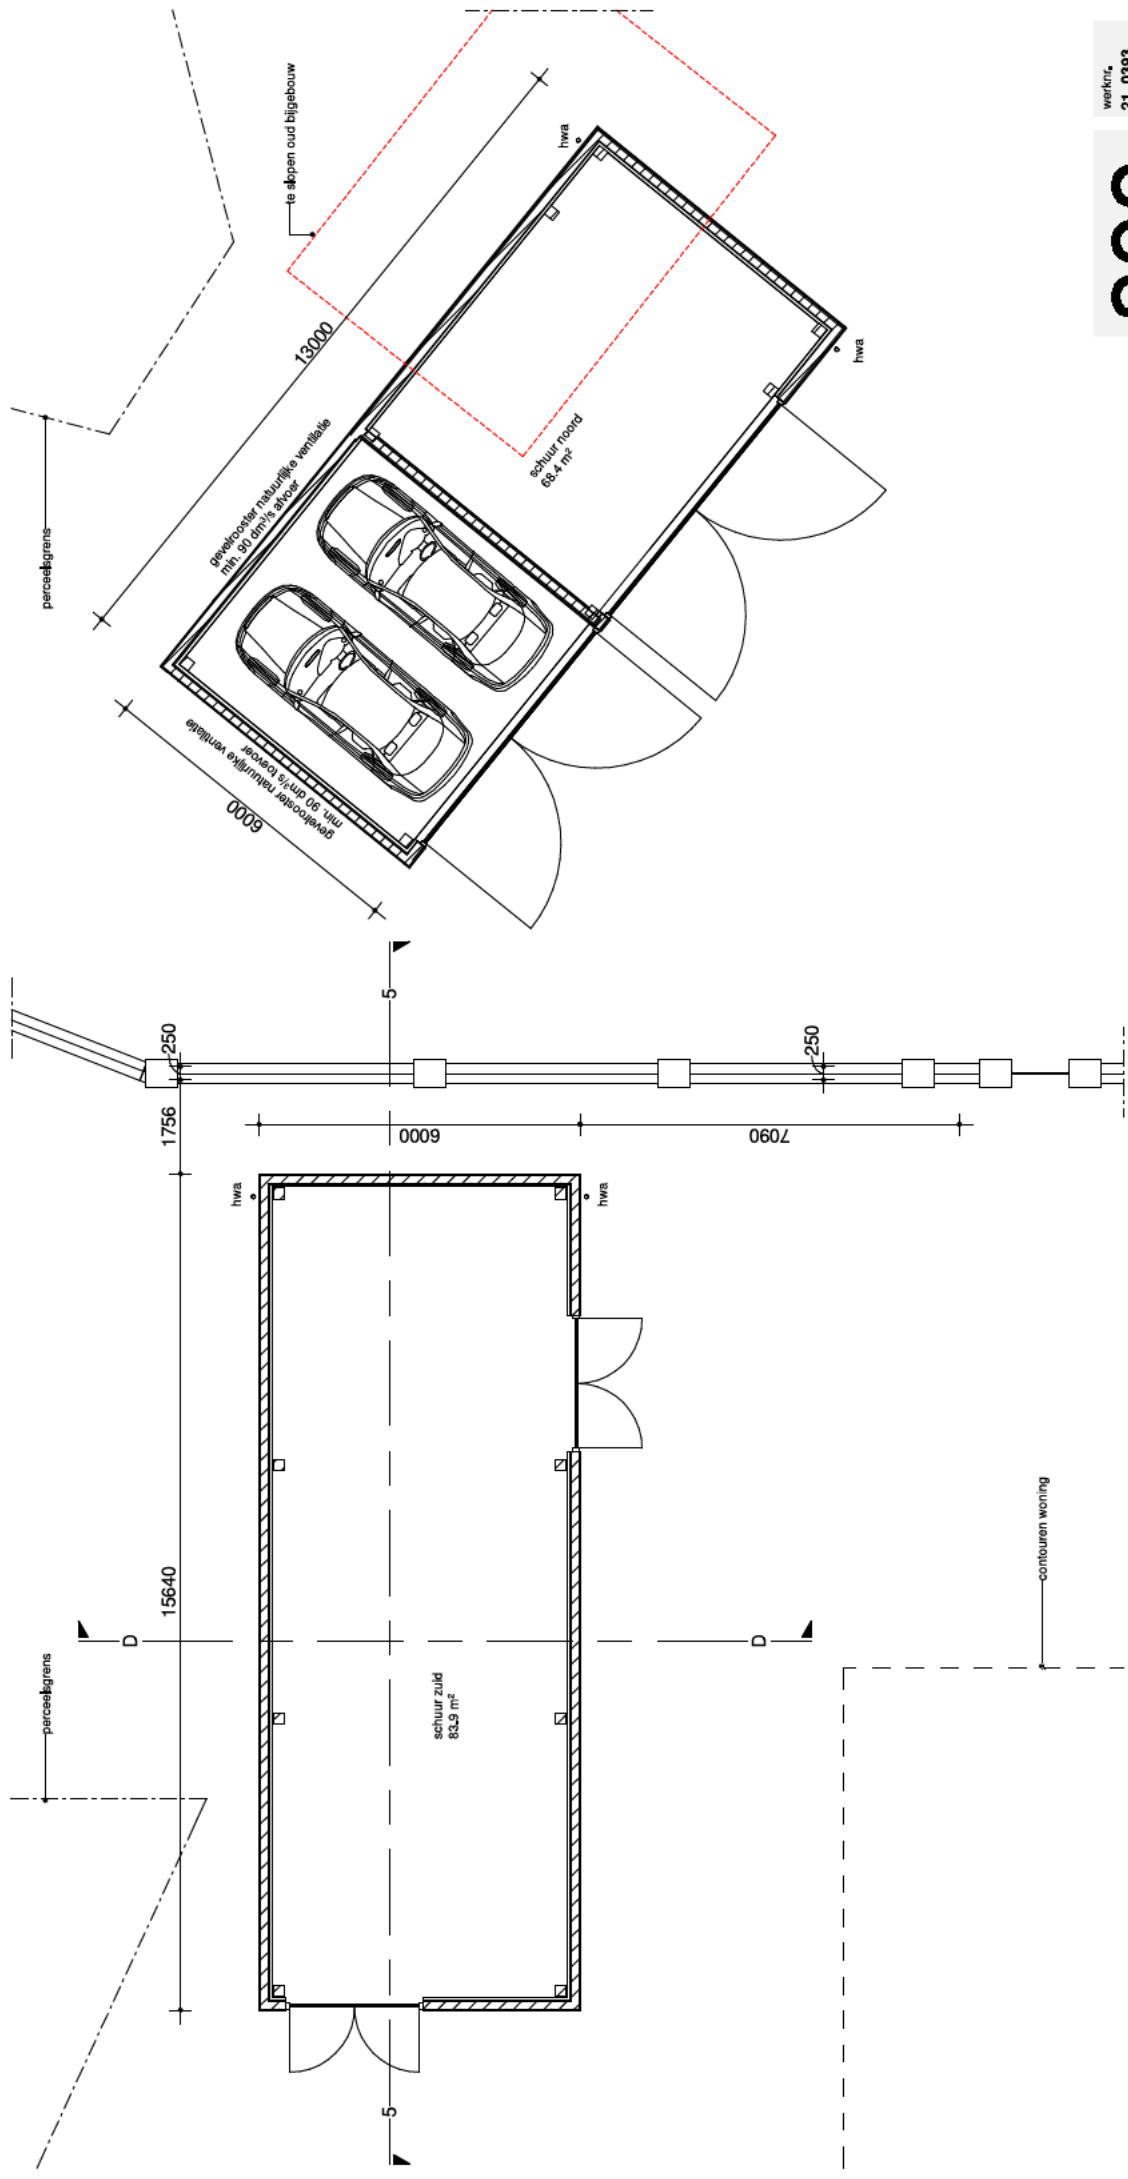

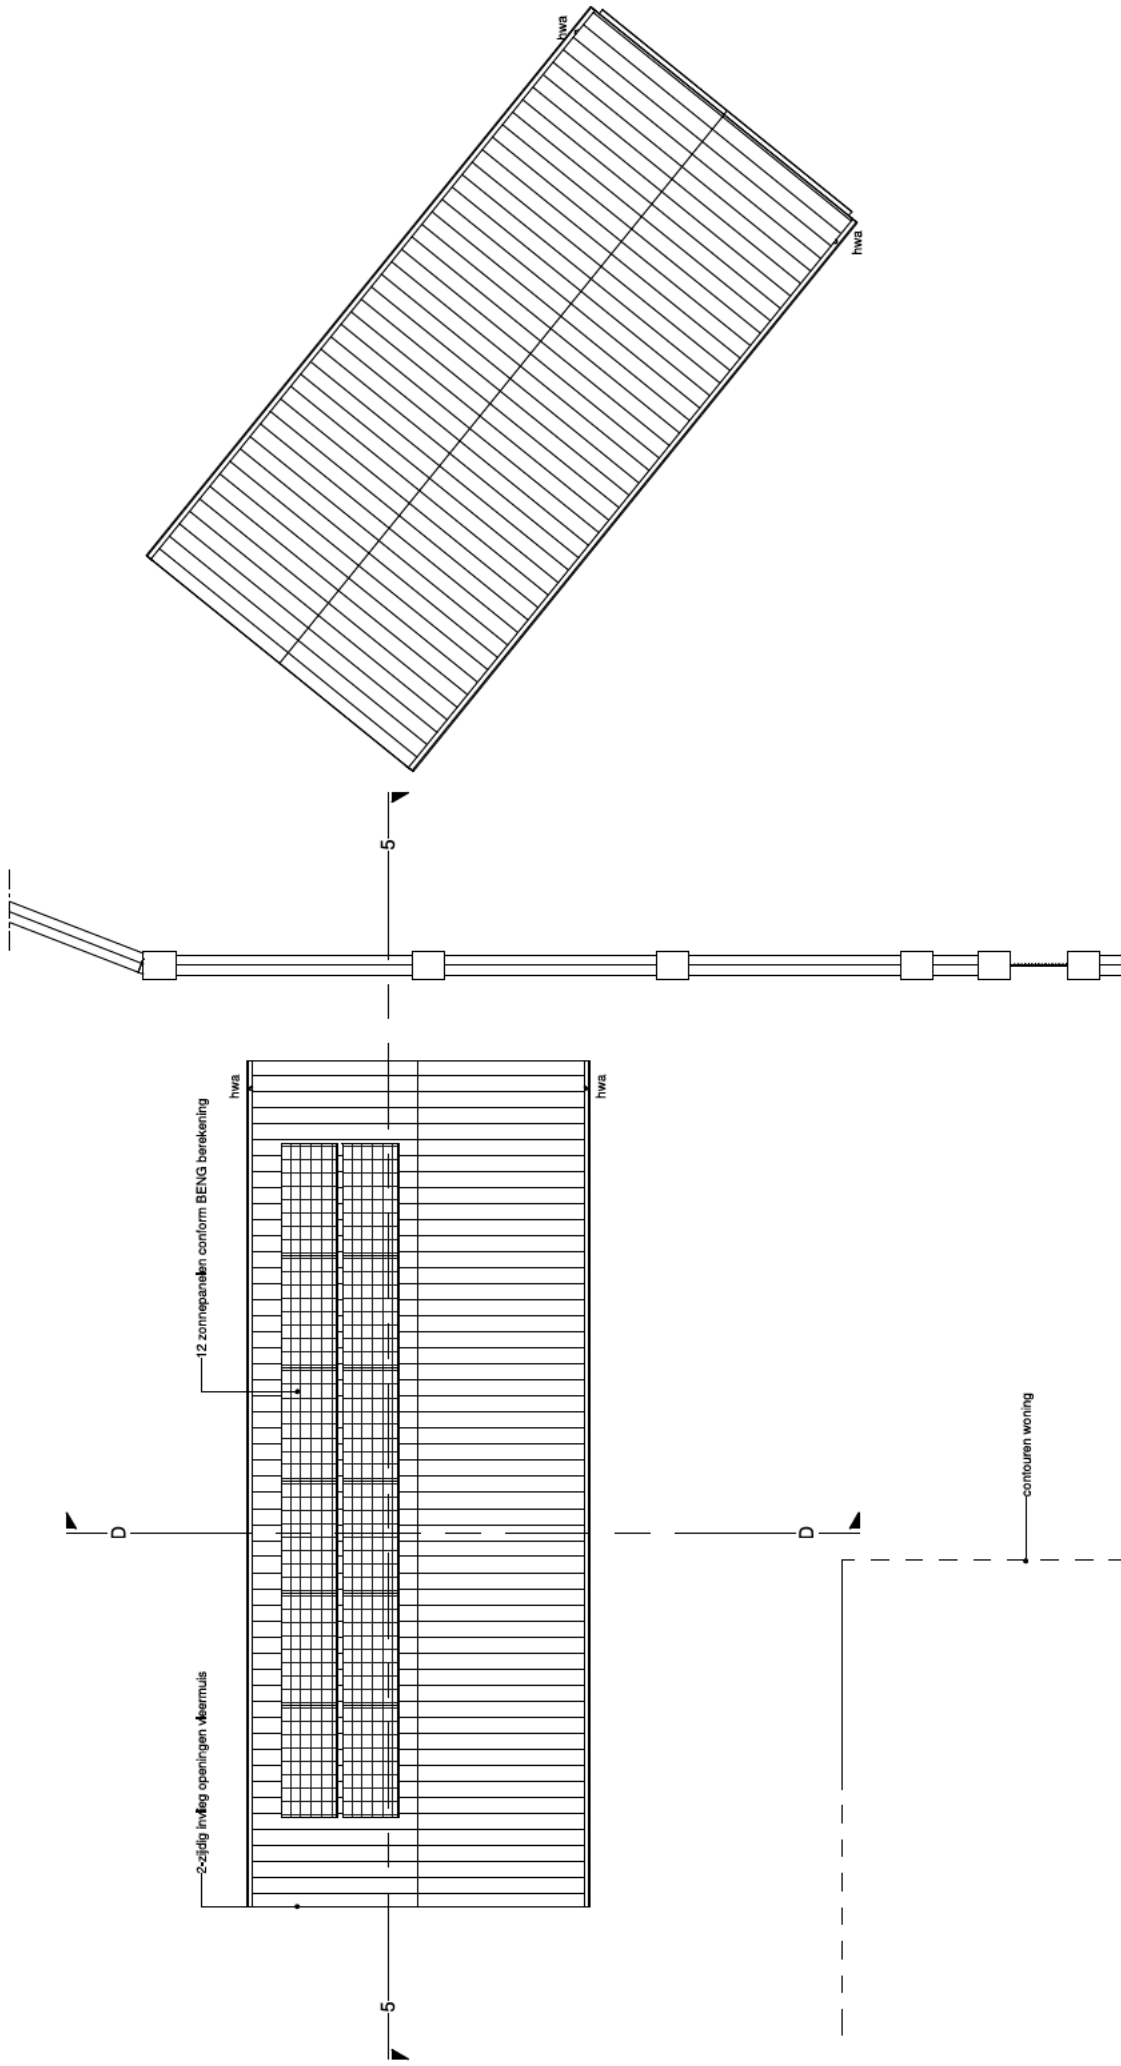

werkinz
21_0393

sec.


schaal
1:100

bladnr.
DO-16

datum
23/12/2022

tekening
plattegrond schuur DAK

foto
DO

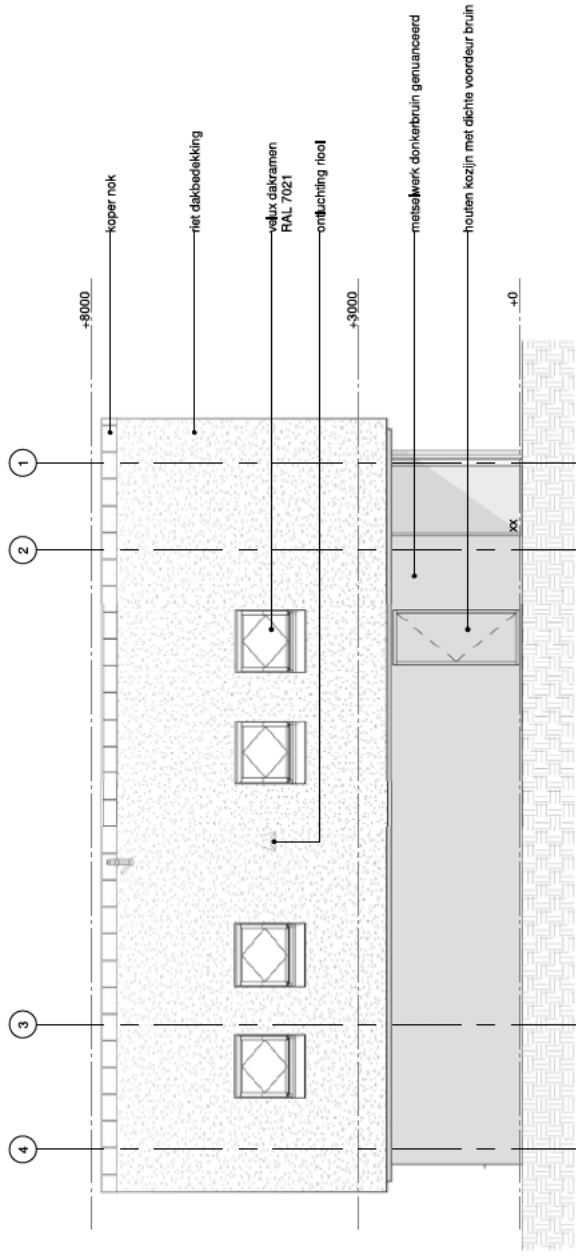

noordgevel

werkinz
21_0393

sec.


schaal
1:100

bladnr.
DO-20

datum
23/12/2022

tekening
noordgevel woning

fase
DO

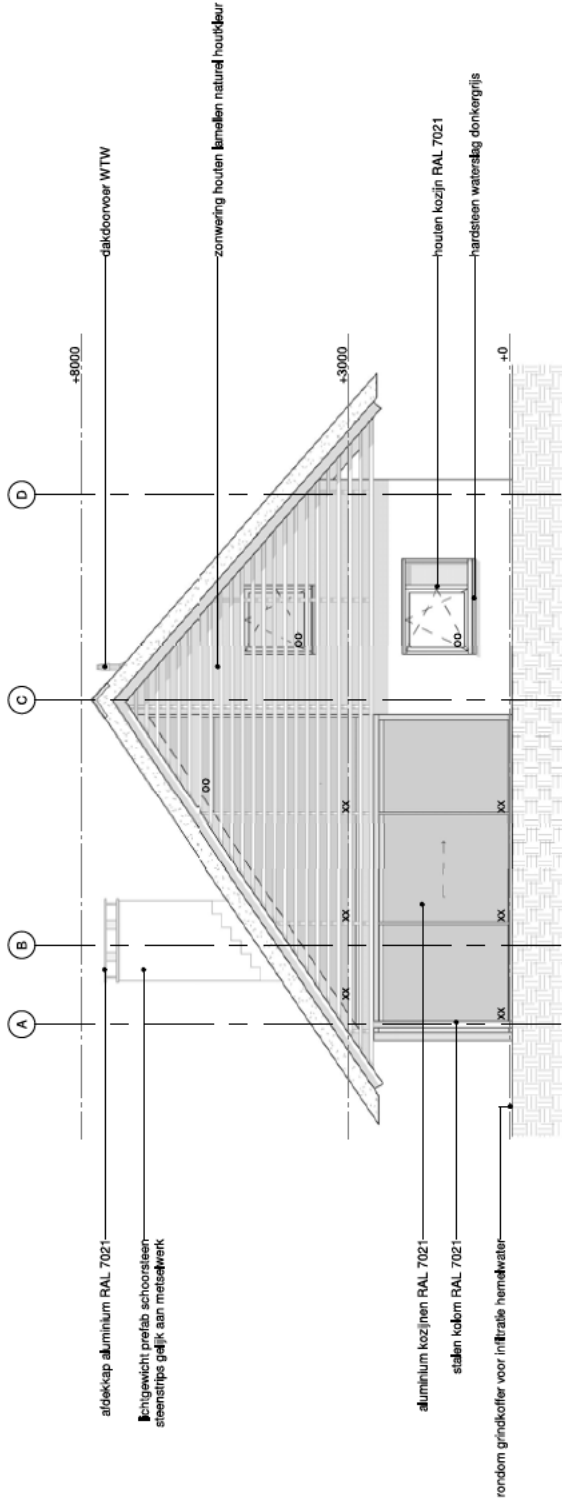

oostgevel

werkinz
21_0393

sec.


schaal
1:100

bladnr.
DO-21a

datum
20|02|2023

tekening
oostgevel woning

fase
DO

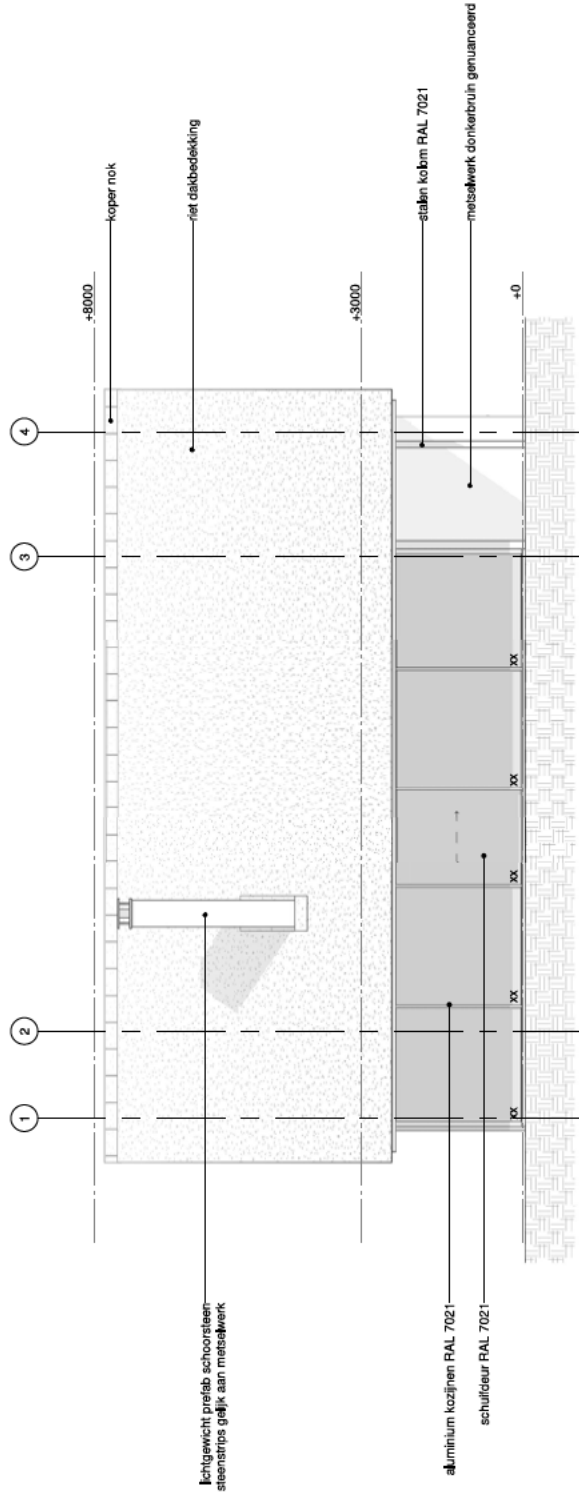

zuidgevel

werkinz
21_0393

sec.


schaal
1:100

bladnr.
DO-22

datum
23/12/2022

tekening
zuidgevel woning

fase
DO

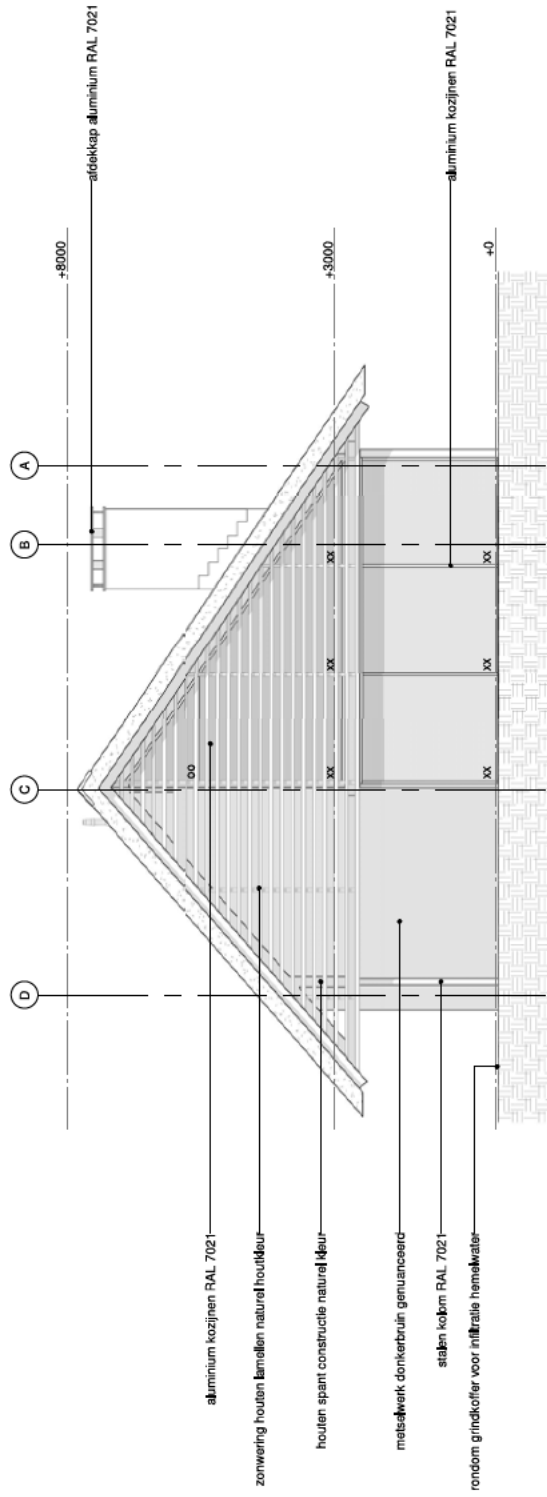

westgevel

werkinz.
21_0393

sec.

schaal
1:100

bladnr.
DO-23


datum
23/12/2022

tekening
westgevel woning

fase
DO



noordgevel

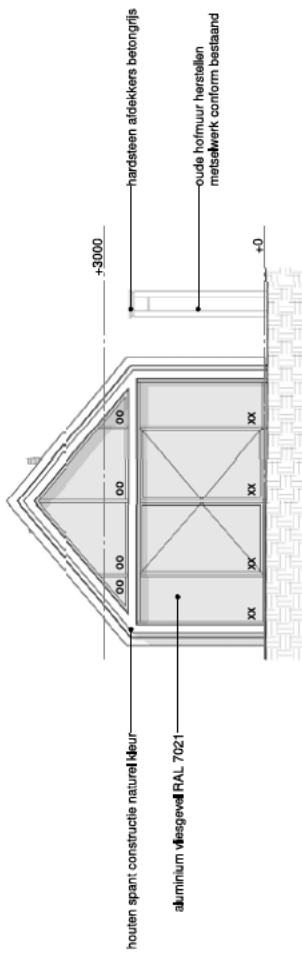

oostgevel

Sec.

werking
21_0393


schaal
1:100

bladnr.
DO-24


datum
23/12/2022

tekening
noord- oostgevel atelier

fase
DO

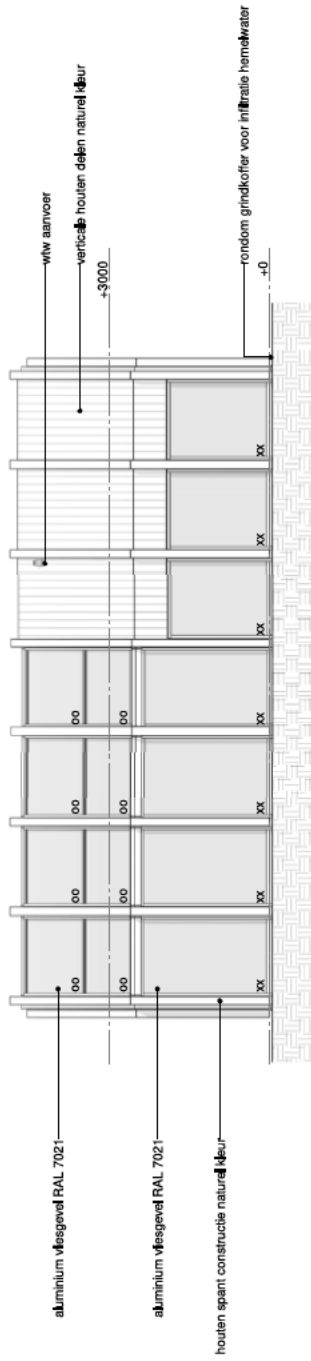

zuidgevel

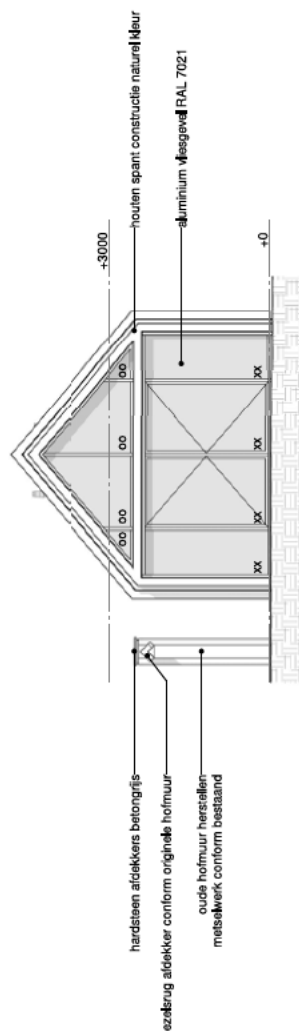

westgevel

Sec.

werkinz
21_0393


schaal
1:100

bladnr.
DO-25


datum
23/12/2022

tekening
zuid- westgevel ateller


fase
DO

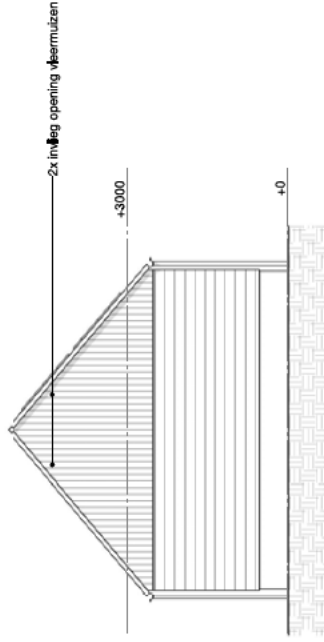


noordgevel

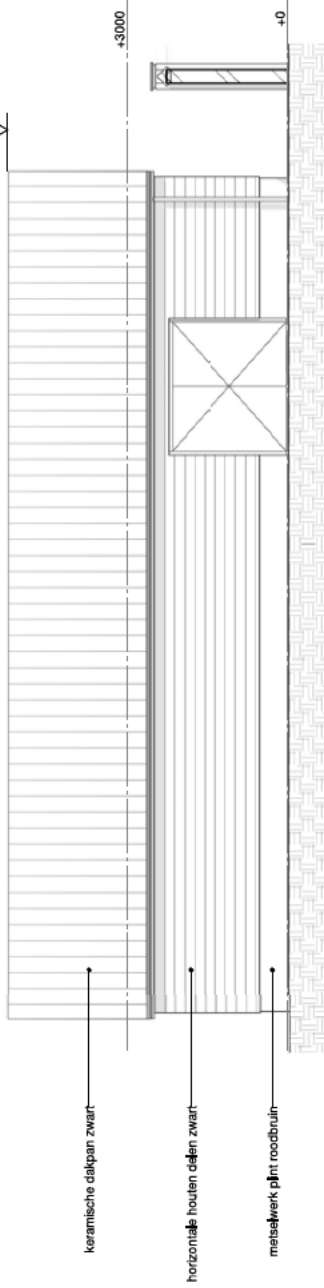


oostgevel

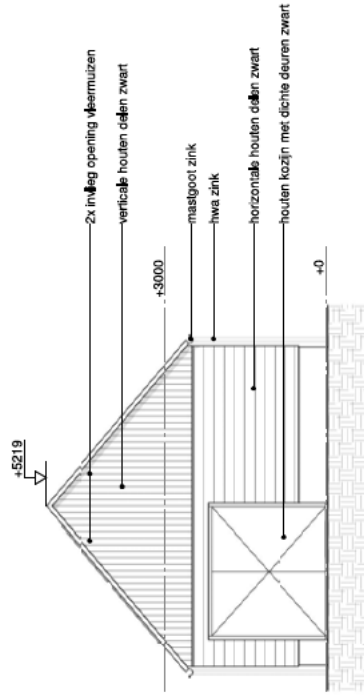


zuidgevel

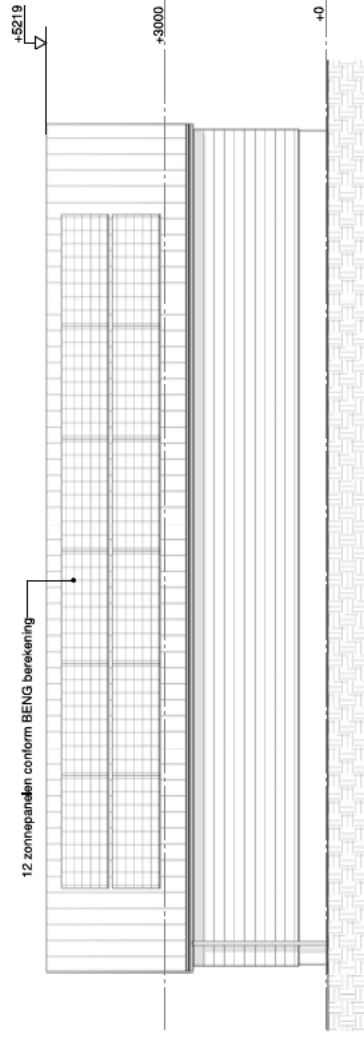


westgevel

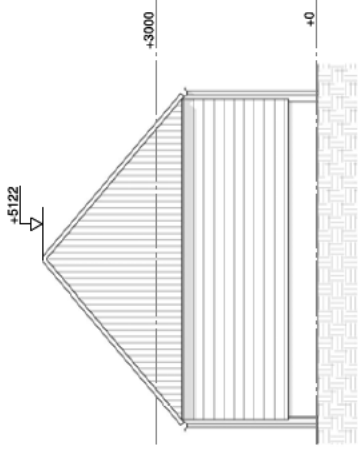


noordgevel

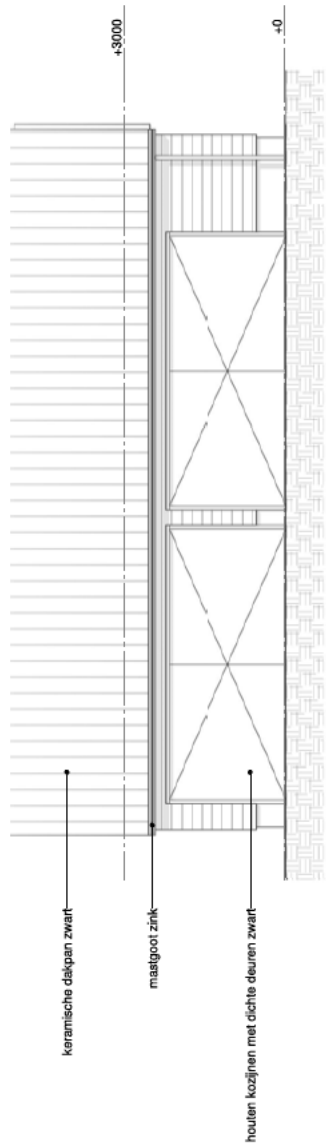

oostgevel

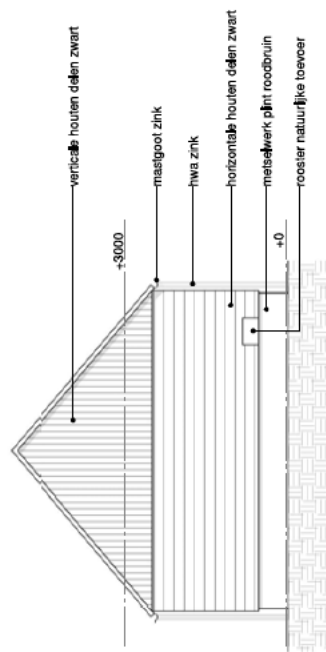

zuidgevel

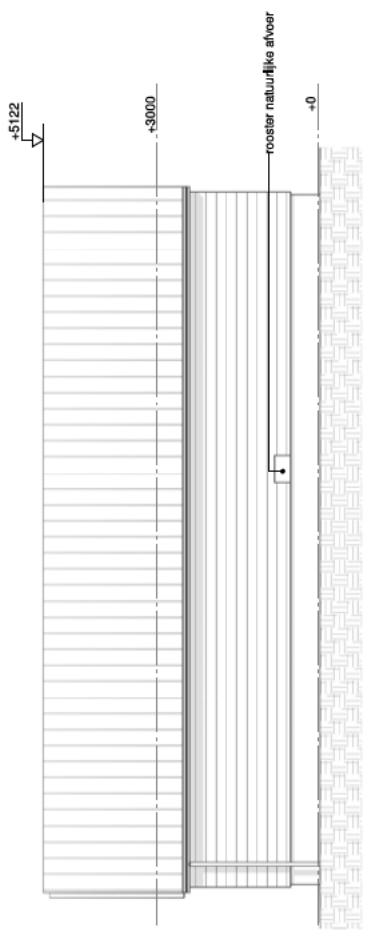

westgevel

Sec.

werkinz
21_0393


schaal
1:100

bladnr.
DO-27a

datum
20|02|2023

tekening
gevels schuur noord

fase
DO

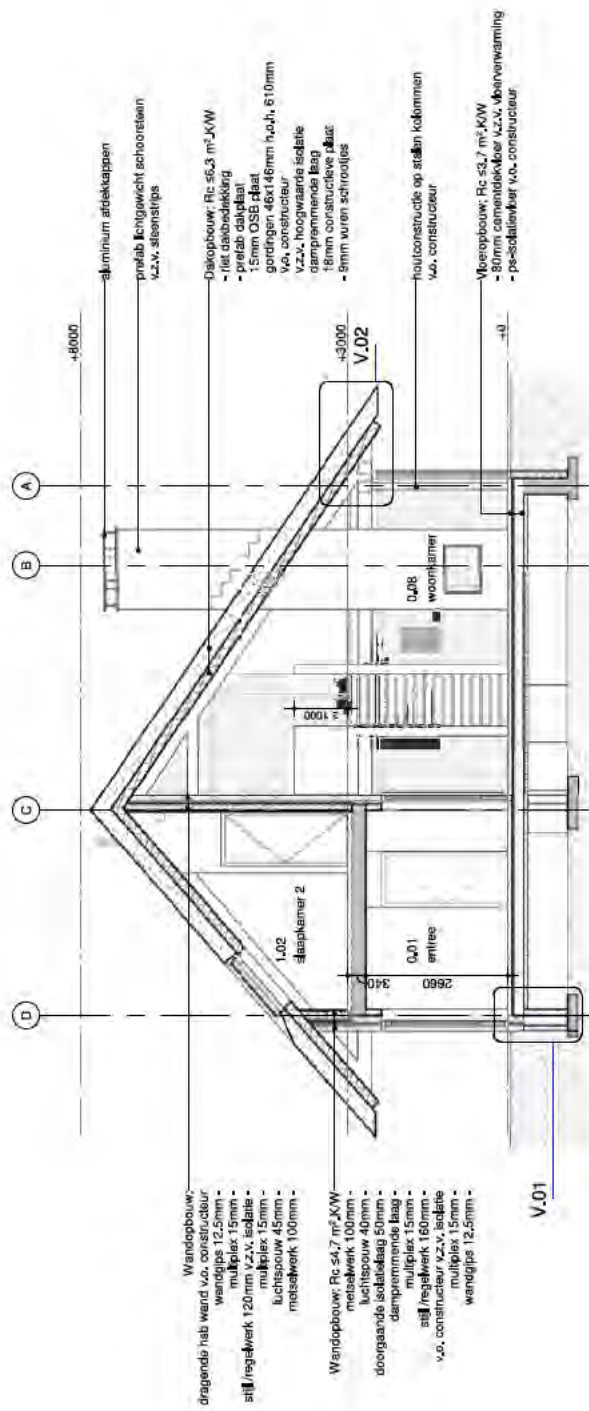doorsnede 1werknr.
21_0393**des.**


School 1:100

bladnr.

datum	23/12/
-------	--------

tekening
doorsnede

00
1258

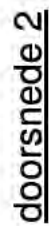

werknr. 21_0393


des.

Schmal
1:100

bladnr.
DO-31
datum

datum
23/12/2022

takening
doorsnede 2 woning

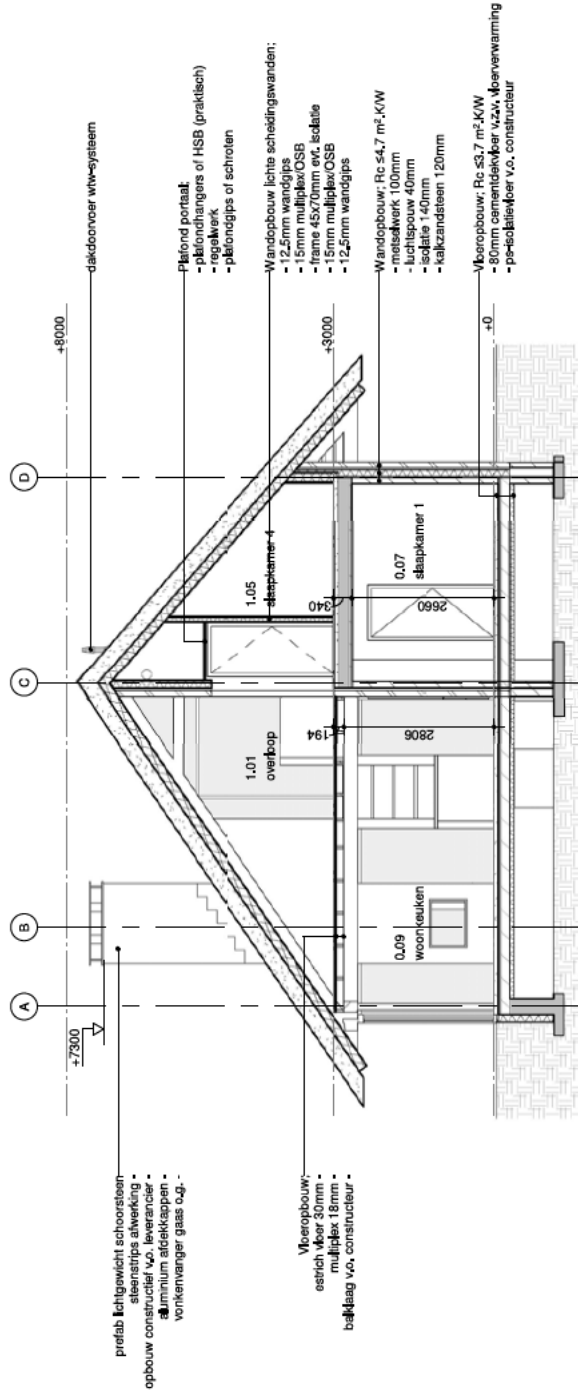

doorsnede 3

werkinz.
21_0393

sec.


schaal
1:100

bladnr.
DO-32

datum
23/12/2022

tekening
doorsnede 3 woning

fase
DO

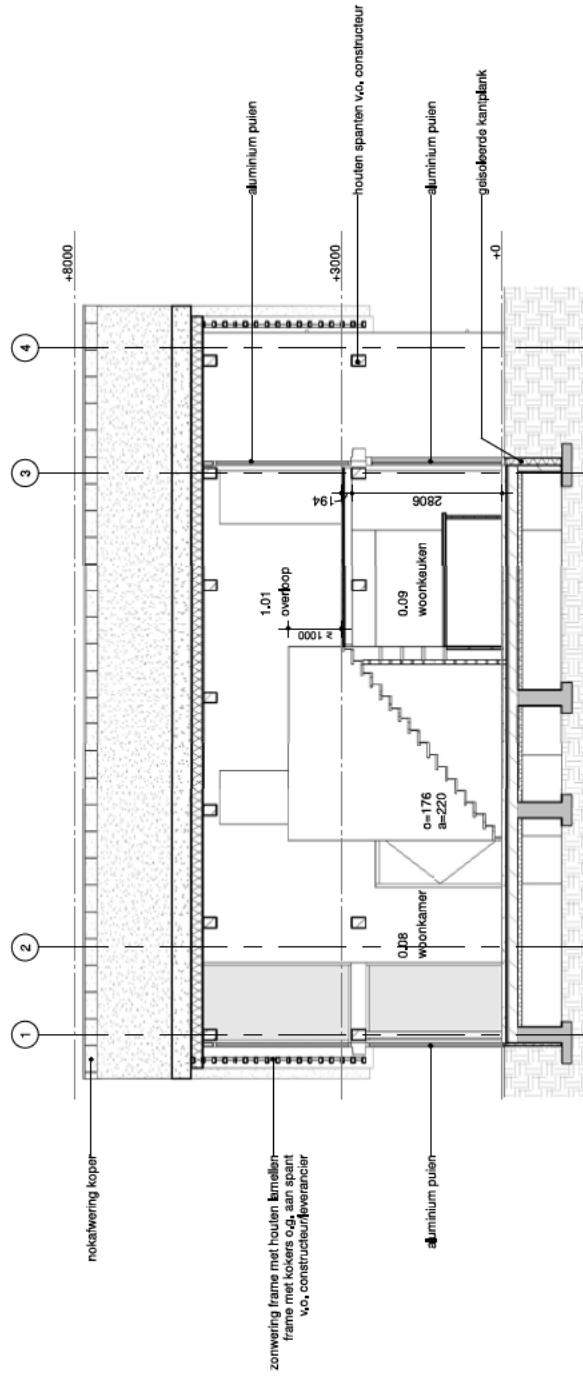

doorsnede A

werkinz.
21_0393

sec.

schaal
1:100

bladnr.
DO-33


datum
23/12/2022

tekening
doorsnede A woning

fase
DO



doorsnede 4

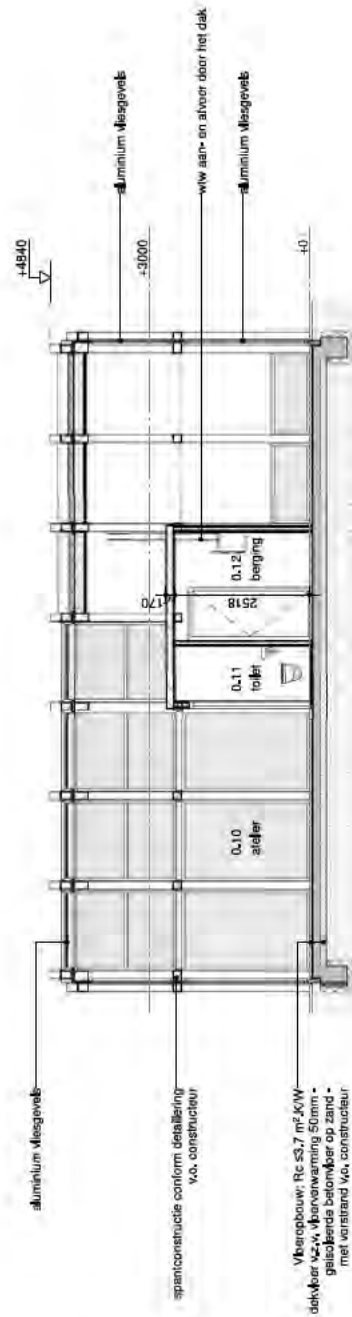

doorsnede C

working
21_0393

sec.


schaal
1:100

blanco
DO-35


datum
23/12/2022

tekening
doorsnede 4/C atelier

fase
DO

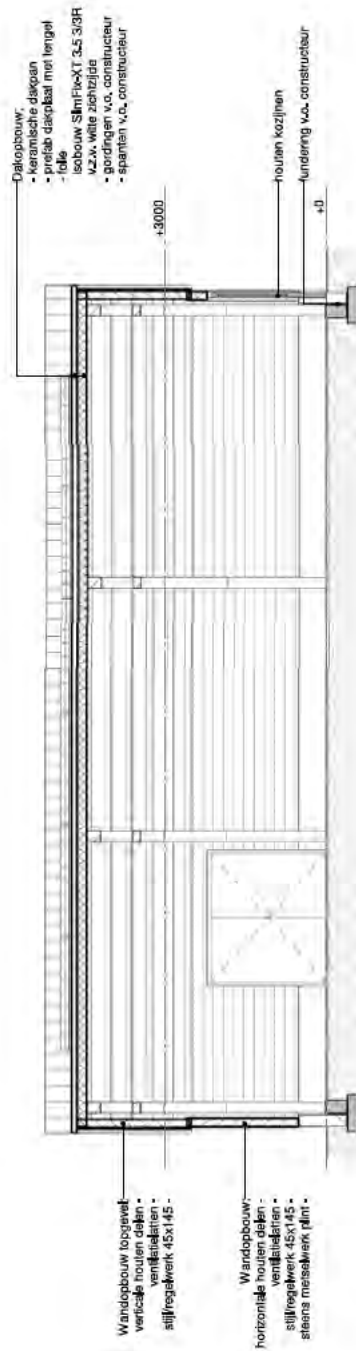

doorsnede 5

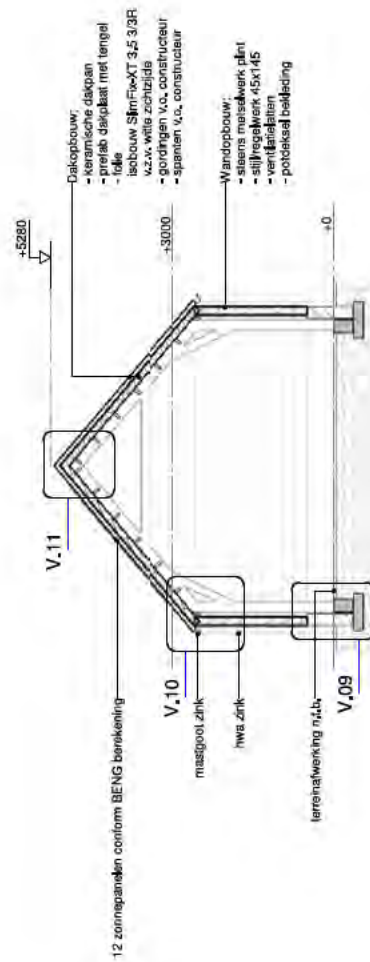

doorsnede D

Sec.

working
21_0393

schaal
1:100

blanco
DO-36

datum
23/12/2022

tekening
doorsnede 5/D schuur
zuid

fase
DO



opdrachtgever



project

**Nieuwbouw
woning met
atelier en
bijgebouwen**

werknr.

21_0393

bladnr.

DO-40

onderwerp

principedetails

fase

DO

status

schaal

1:5 / 1:10


datum

23|12|2022

sec.architecten

Oudestraat 137
8261 CK Kampen
T 058 33 33 340
info@secarchitecten.com
www.secarchitecten.com

wijziging

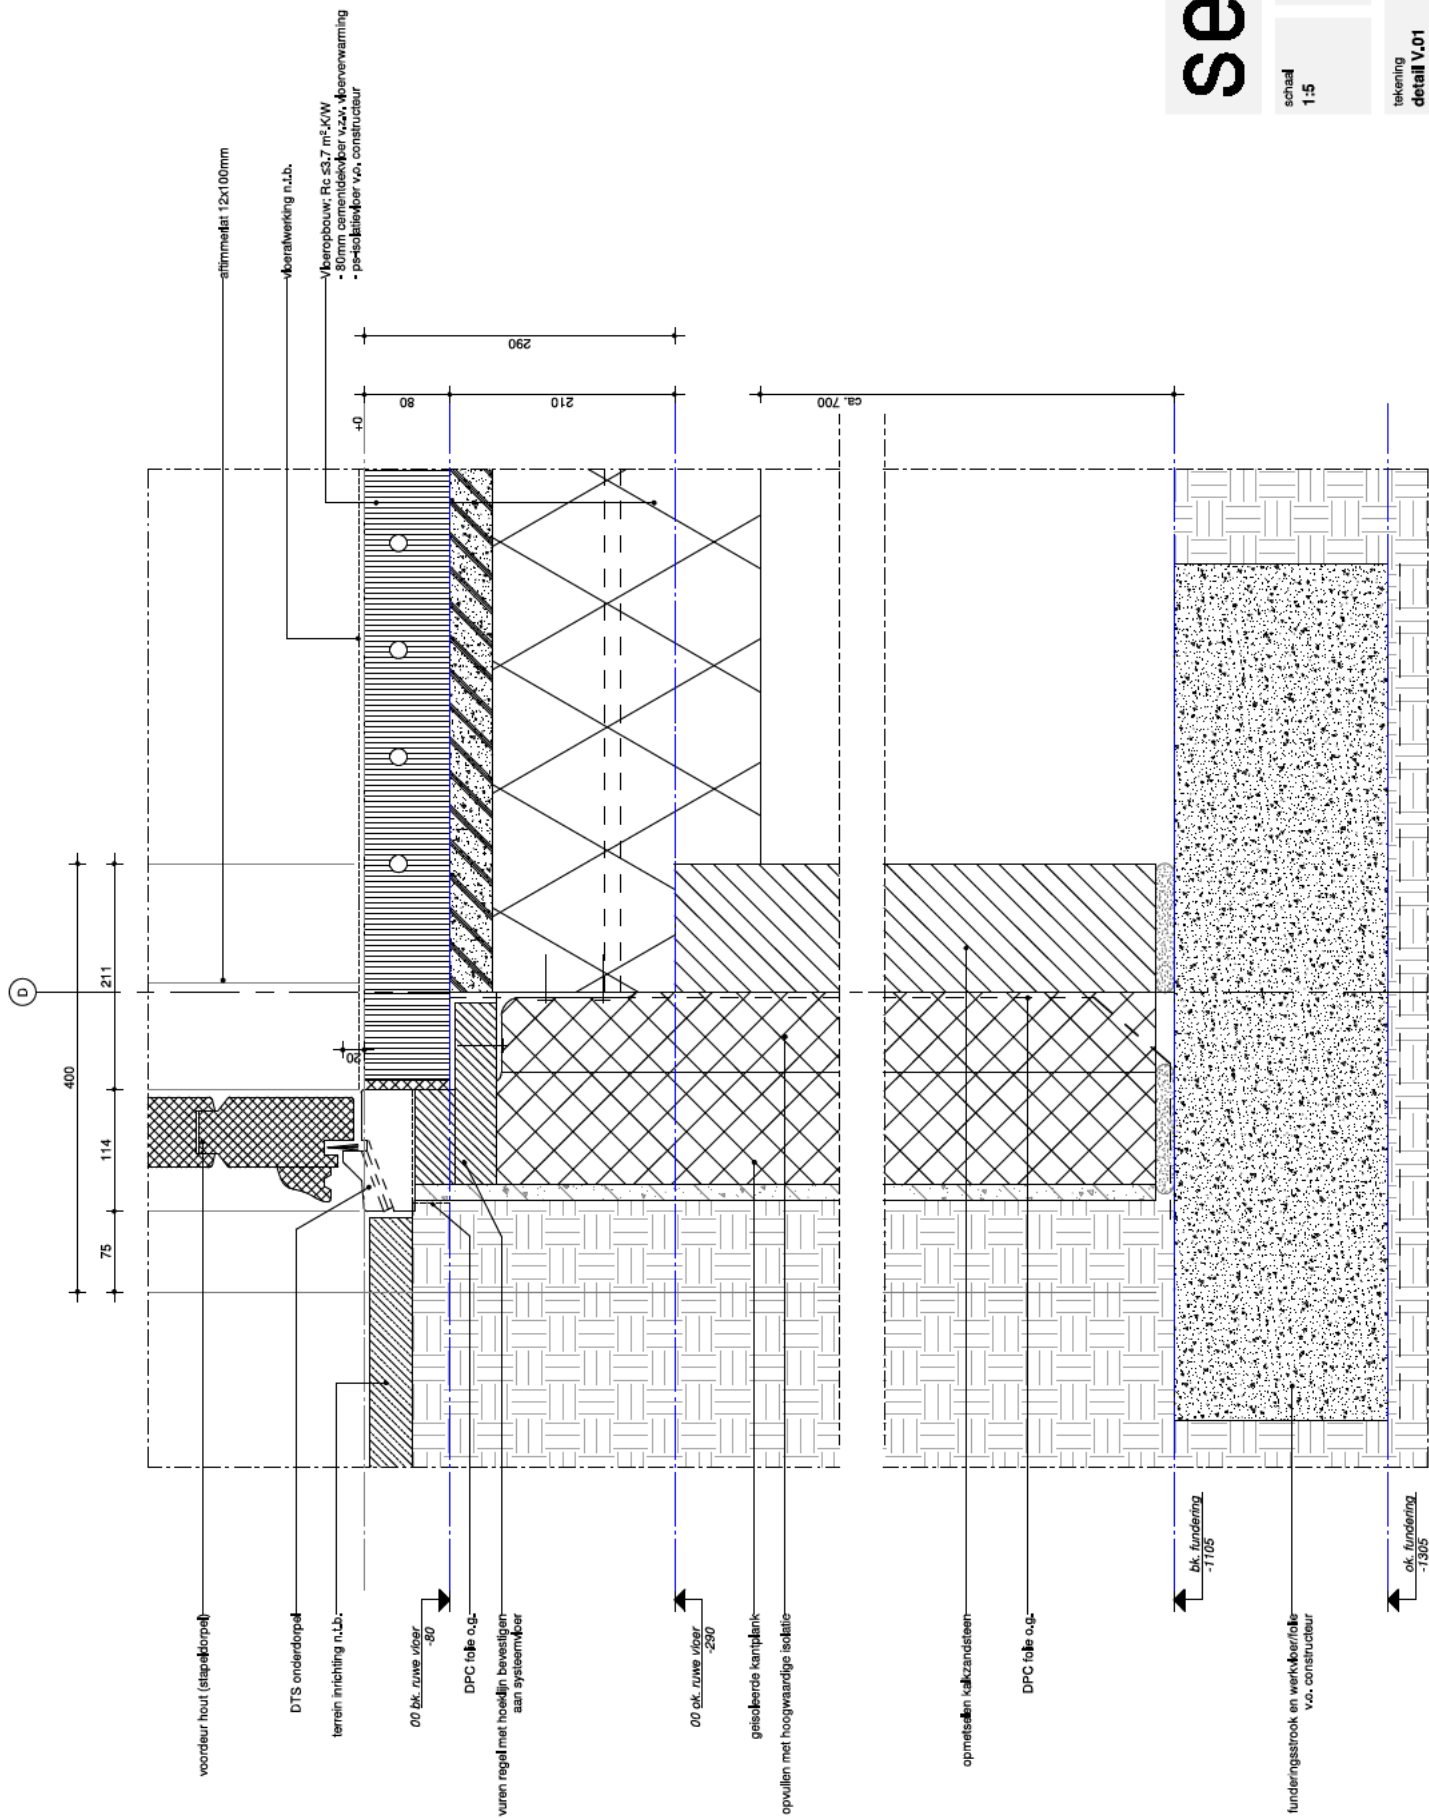

werkinz
21_0393

sec.



schaal
1:5

bladnr.
DO-40-01

datum
23/12/2022

tekening
detail V.01

fase
DO

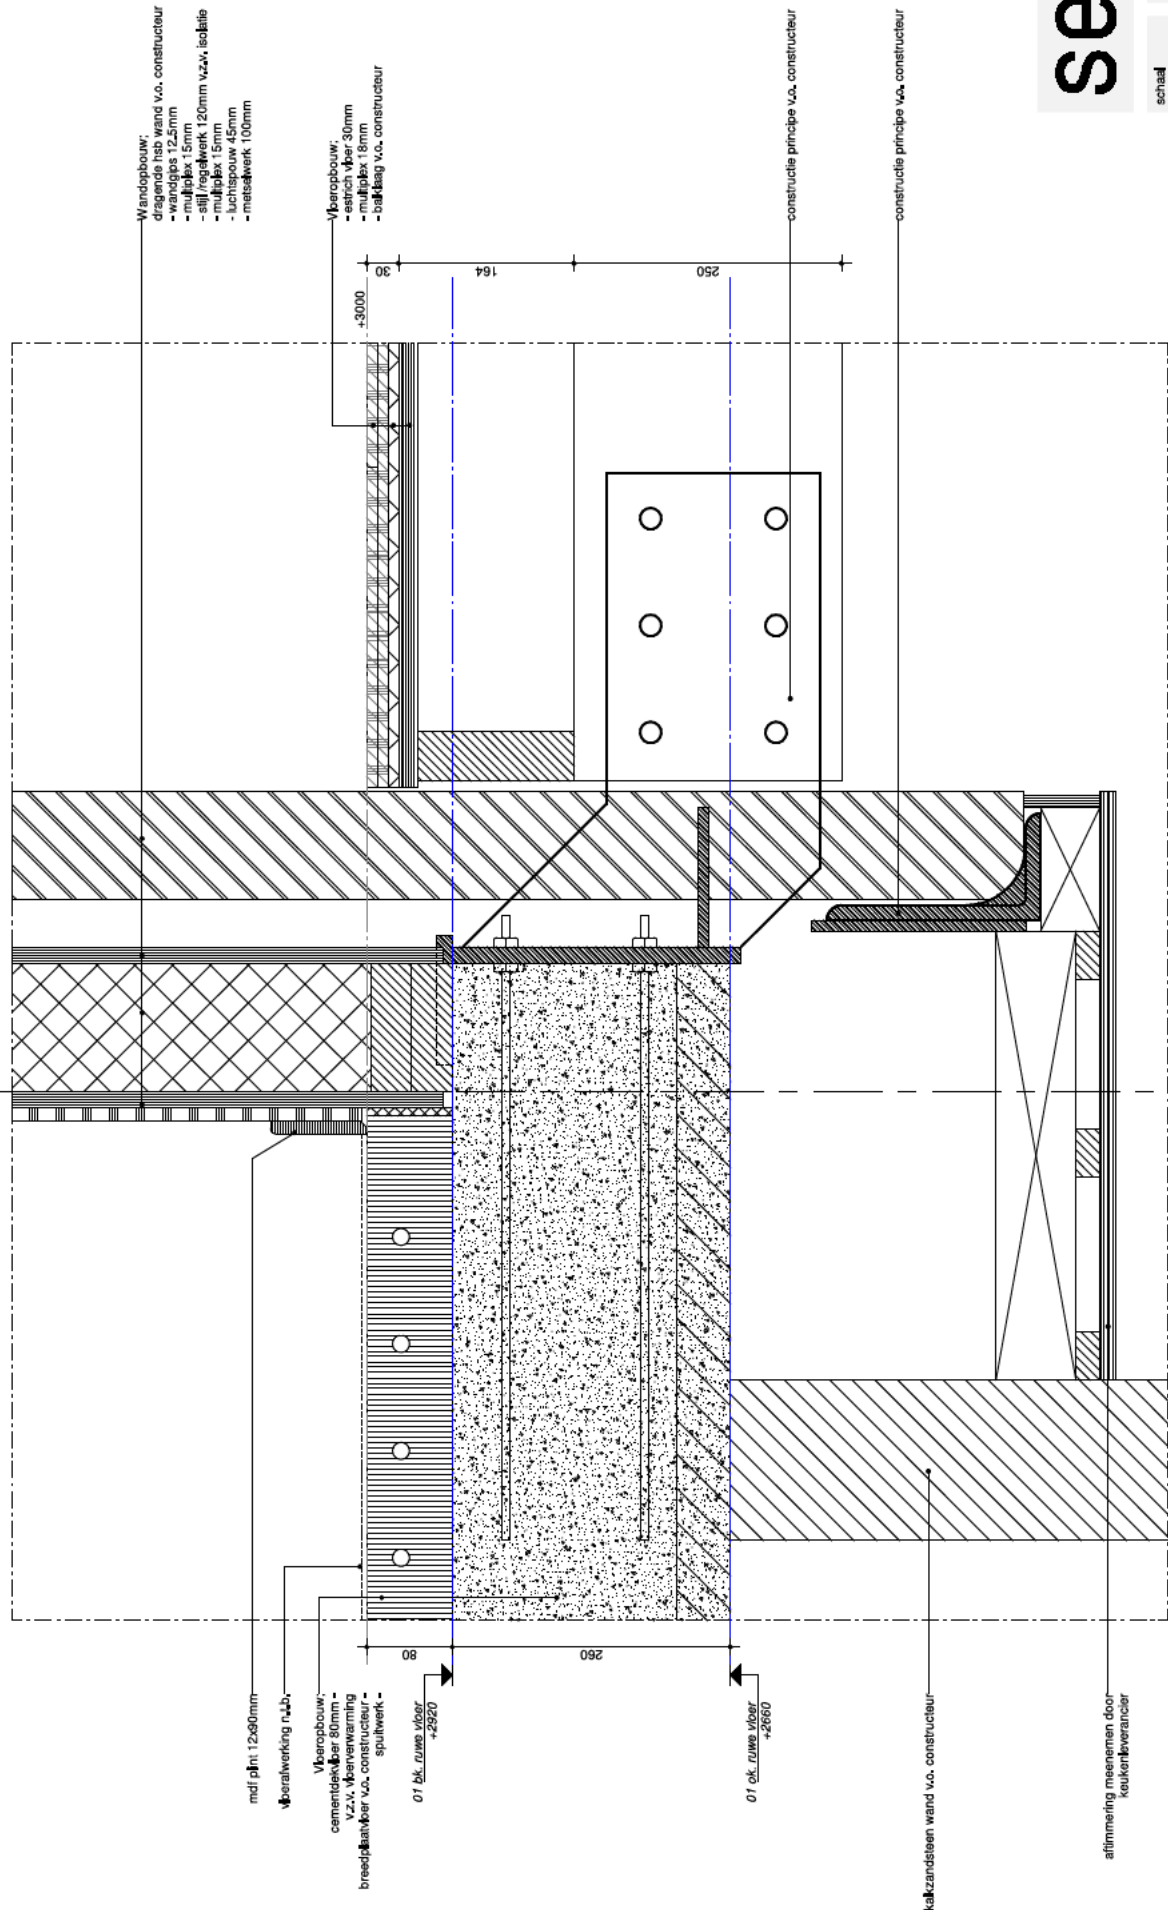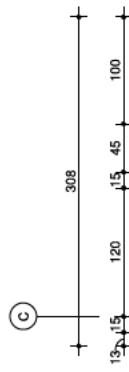

Wandopbouw:
- dragende lsb wand v.o. constructeur
- wandplaat 12,5mm
- multiplex 15mm
- stijf regelwerk 120mm v.z.w. isolatie
- multiplex 15mm
- luchtspouw 45mm
- metselwerk 100mm

Vloeropbouw:
- estich vlier 30mm
- multiplex 18mm
- baksteen v.o. constructeur

constructie principe v.o. constructeur

constructie principe v.o. constructeur

mdf plaat 12x90mm

veralvering n.v.b.

Vloeropbouw:

- cementdekvler 80mm

- v.z.w. vloerverwarming

- breedplaatvloer v.o. constructeur

- spuitwerk

01 bk. ruwe vloer +2920

250

01 ok. ruwe vloer +2650

kalkzandsteen wand v.o. constructeur

aftrimming meenemen door
keukenleverancier

270

150

Sec.

werking
21_0393

bladnr.
DO-40-03
datum
23/12/2022

schaal
1:5


tekening
detail V.03


fase
DO

CS

bladnr. DO-40-04
datum 23/12/2022

DO

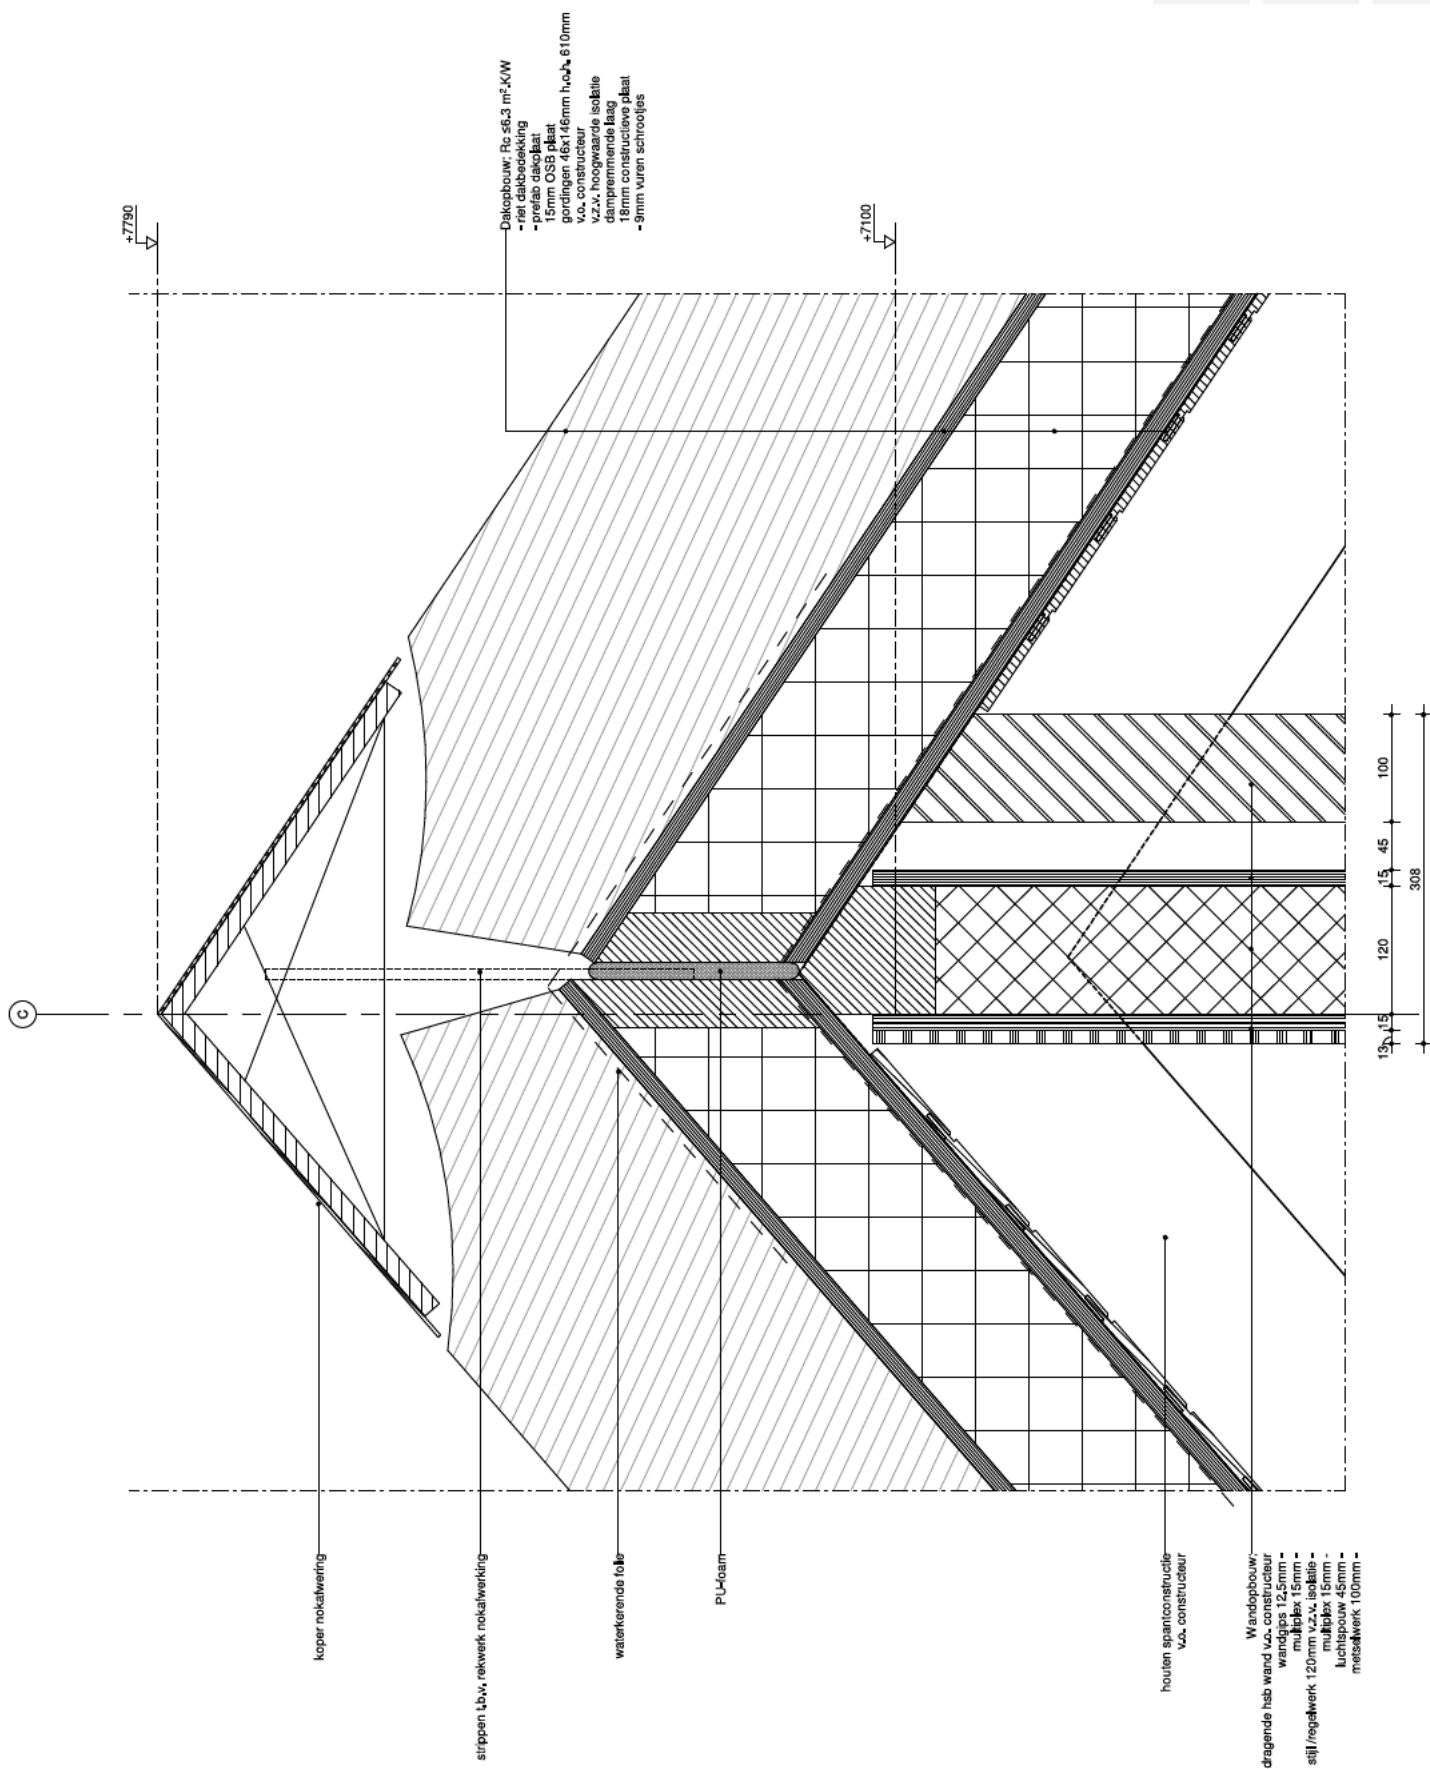

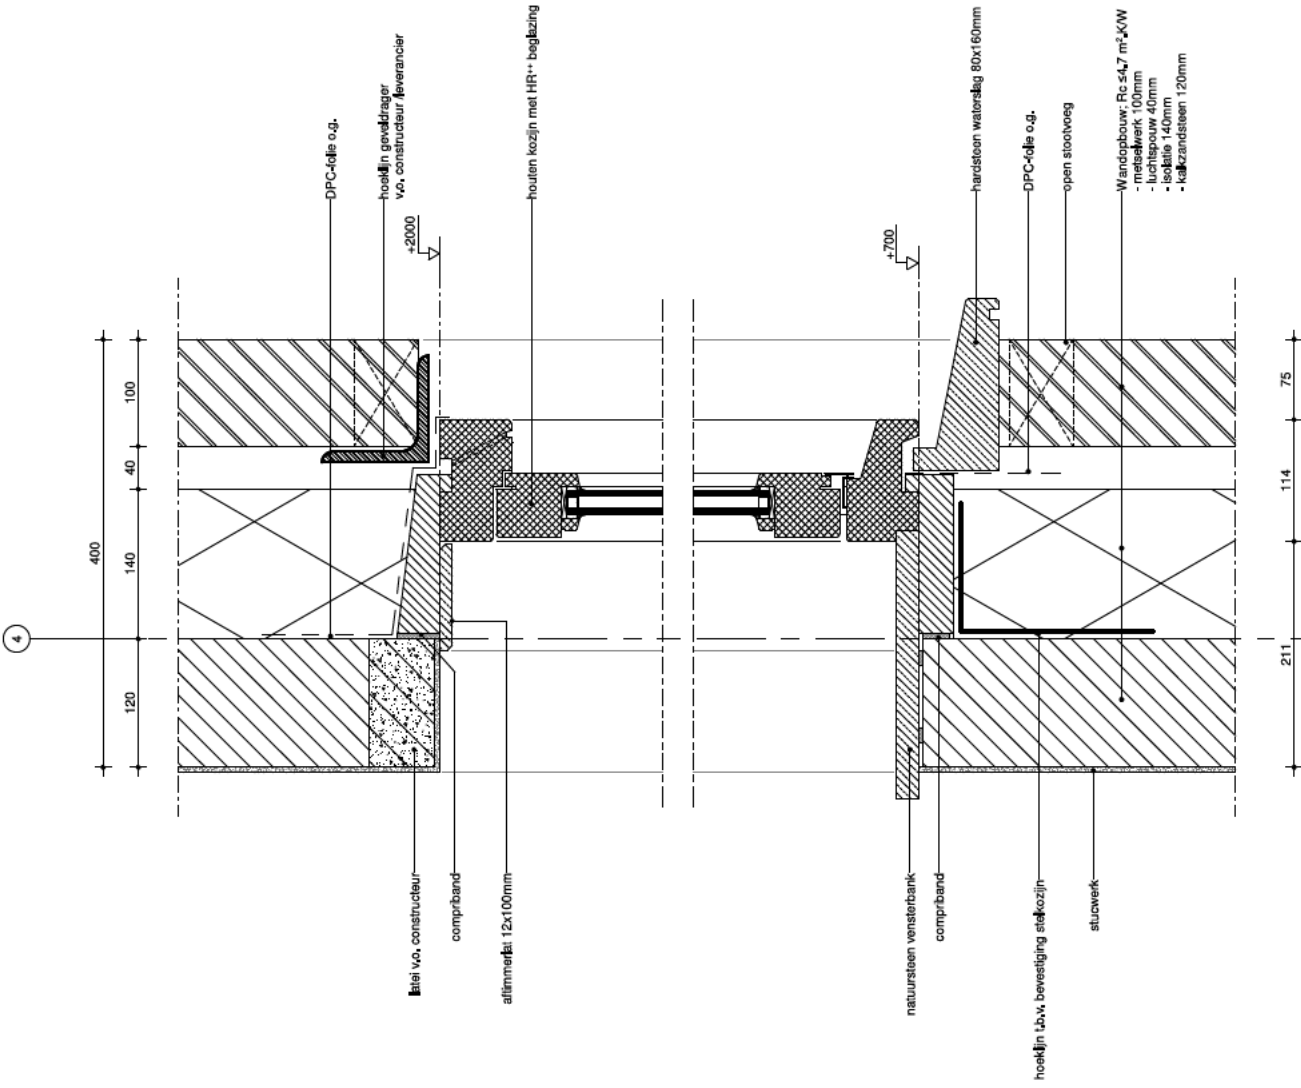

werkinz.
21_0393

sec.


schaal
1:5

bladnr.
DO-40-05

datum
23/12/2022

tekening
detail V.05

fase
DO

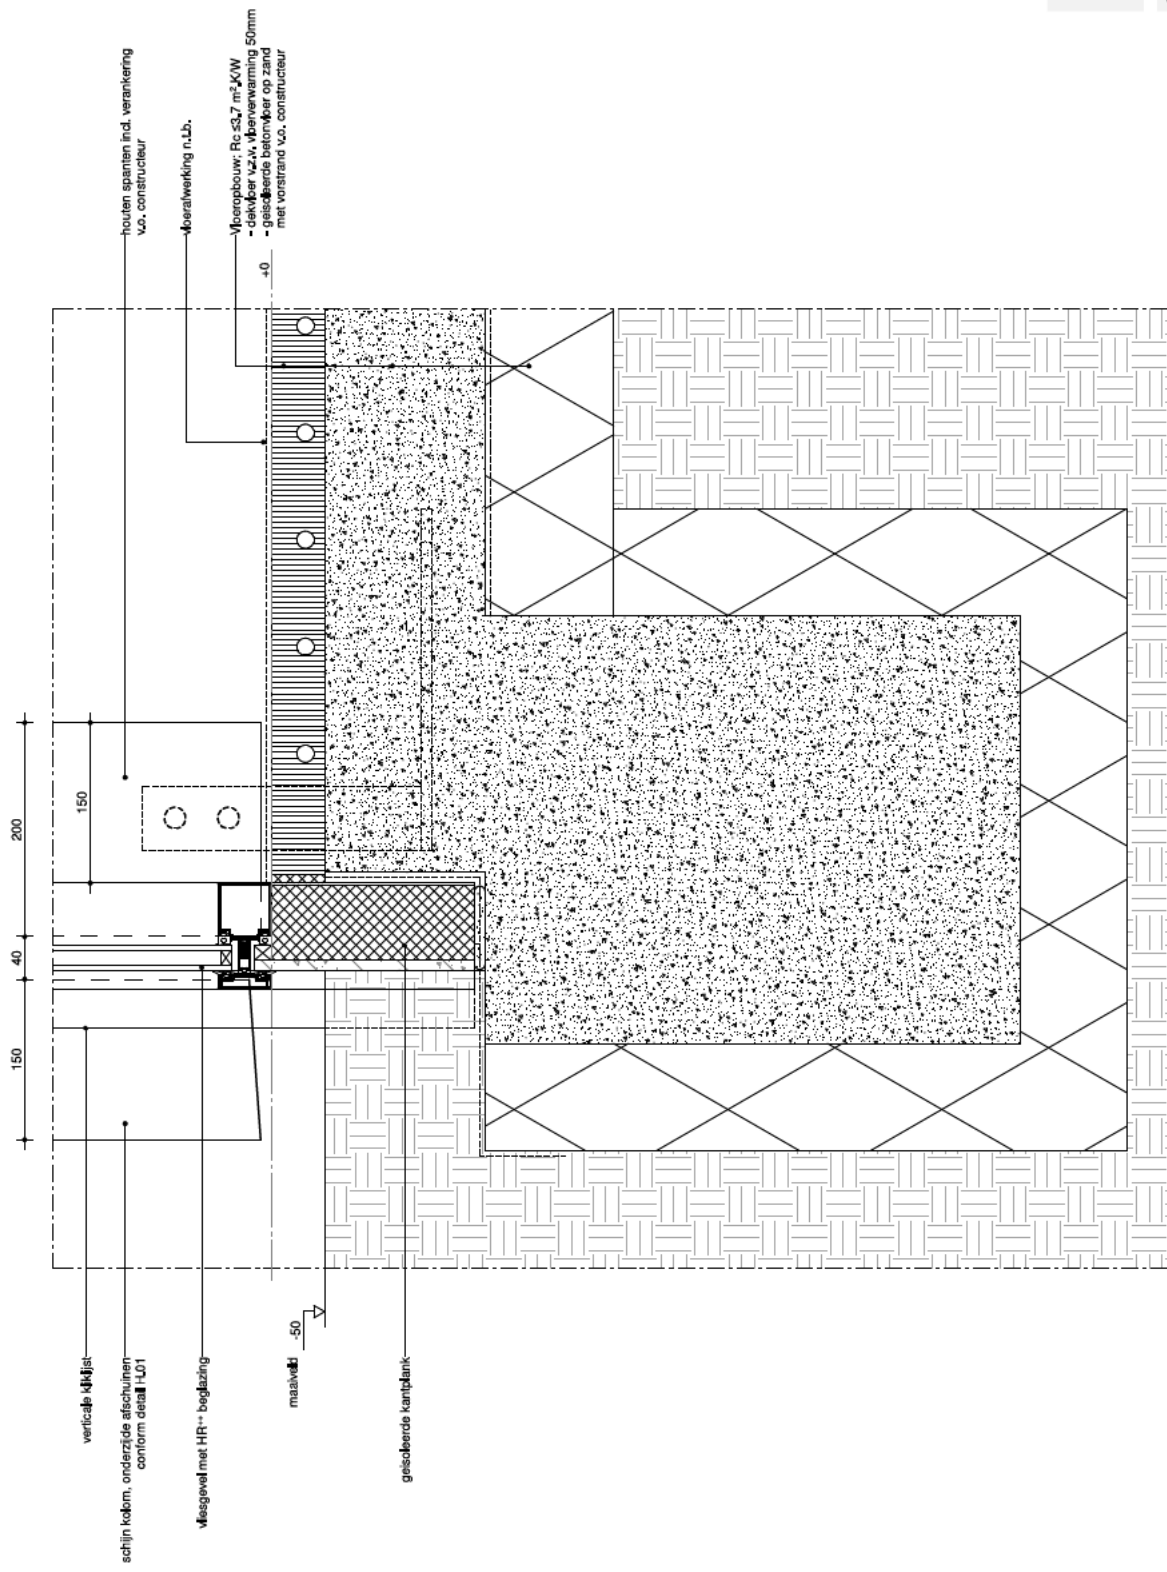

werkinz.
21_0393

sec.


schaal
1:5

bladnr.
DO-40-06

datum
23/12/2022

tekening
detail V.06

fase
DO

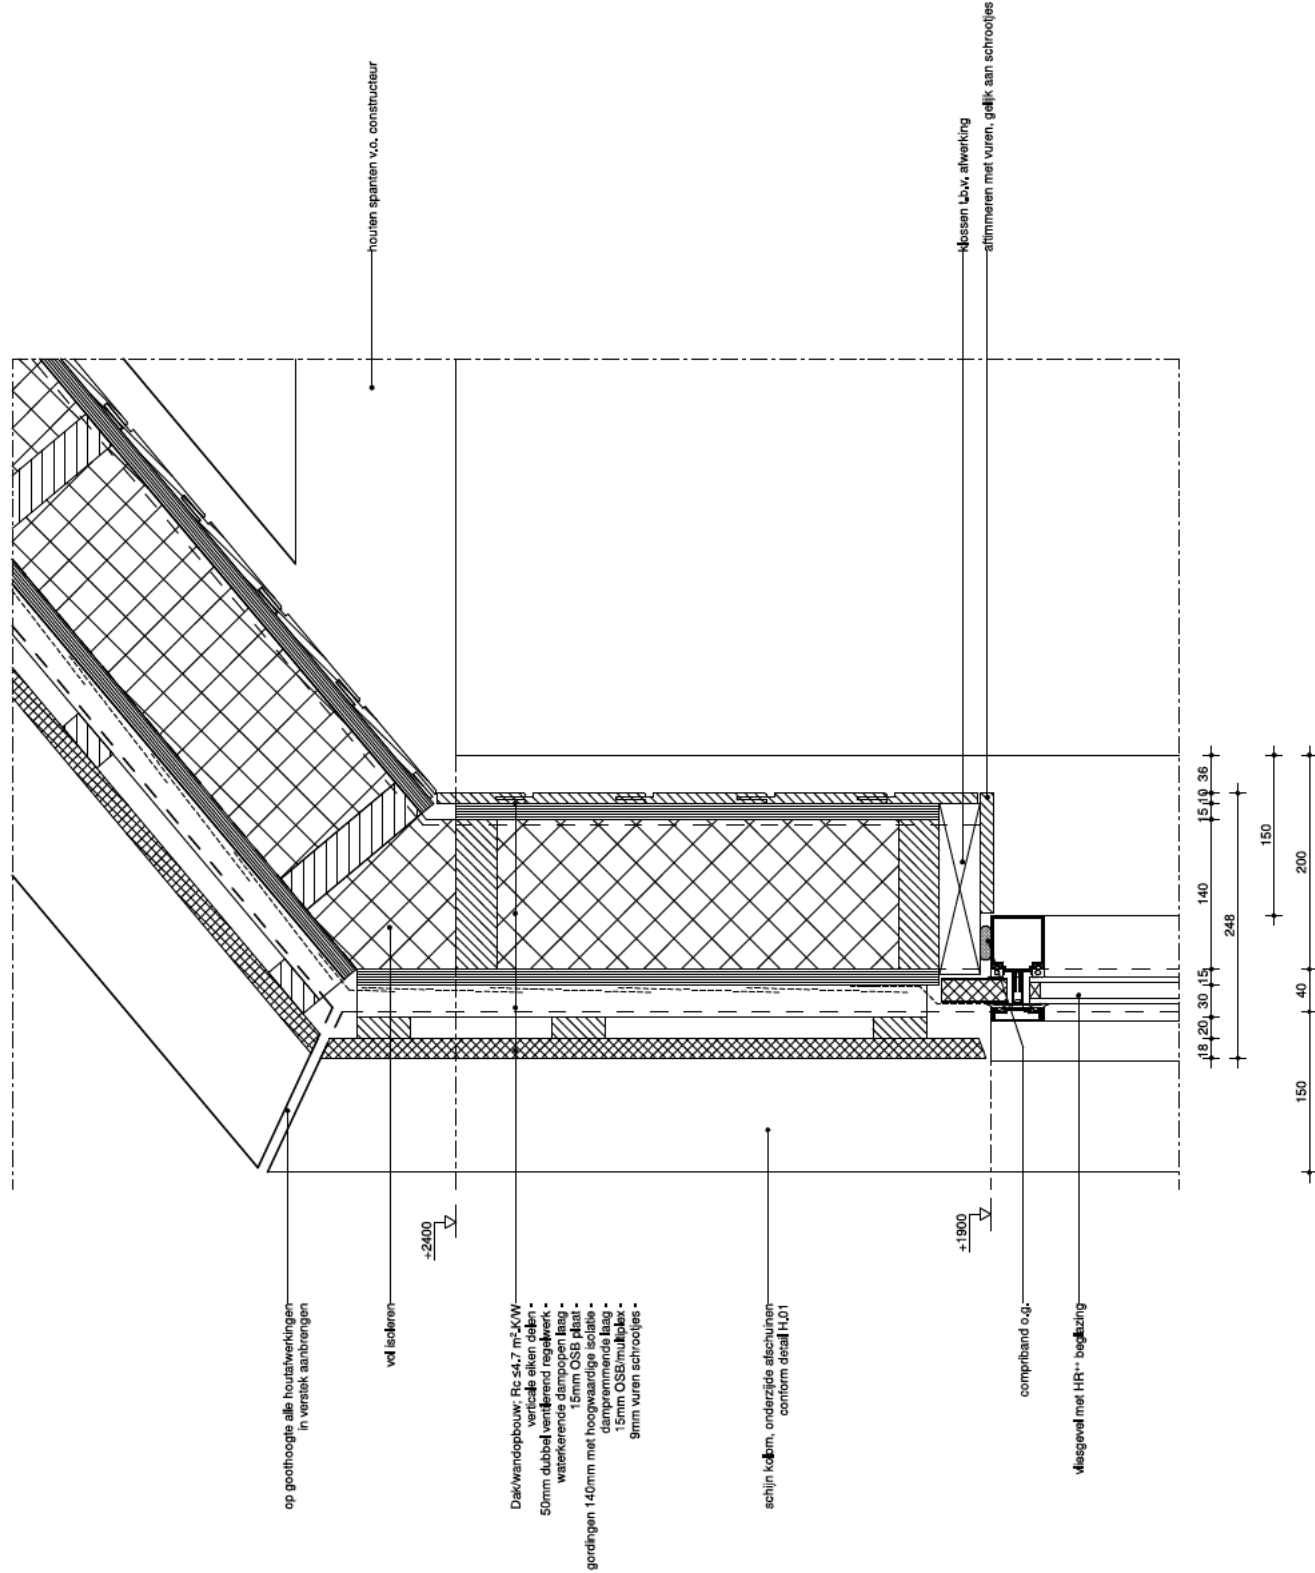

werking
21_0393

sec.


schaal
1:5

bladnr.
DO-40-07

datum
23/12/2022

tekening
detail V.07

fase
DO

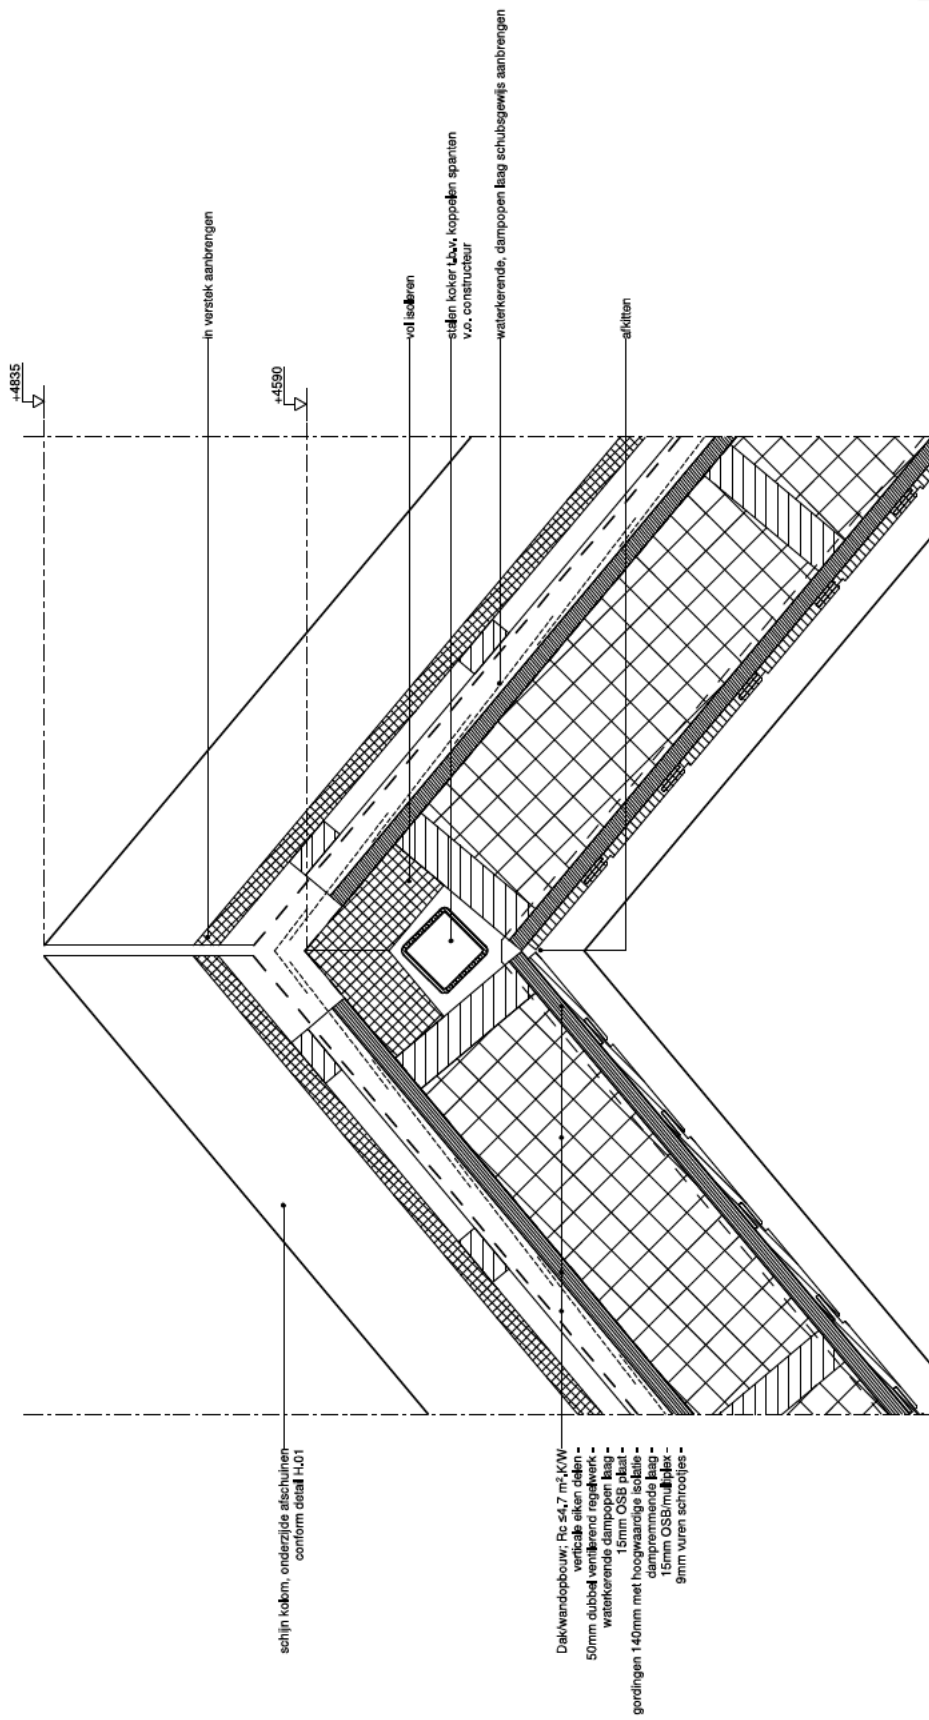

Sec.

werking
21_0393


schaal
1:5

bladnr.
DO-40-08

datum
23/12/2022

tekening
detail V.08

fase
DO

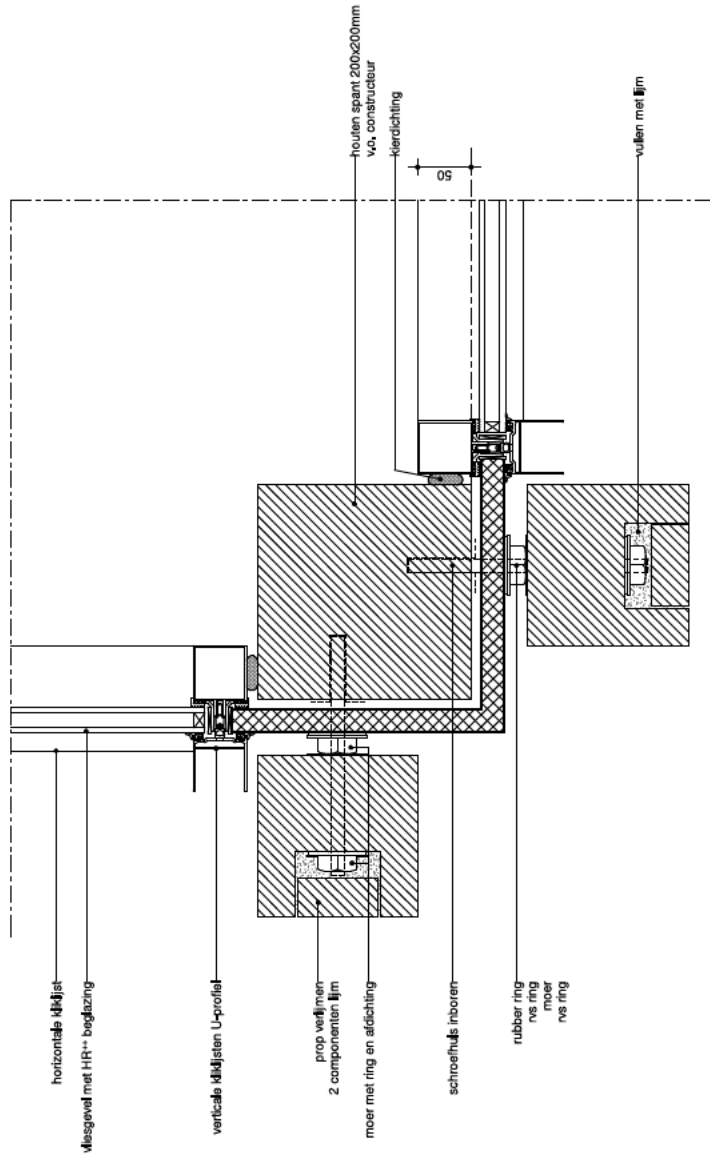

werkinz
21_0393

sec.


schaal
1:5

bladnr.
DO-40-09
datum
23/12/2022

tekening
detail H.01

fase
DO



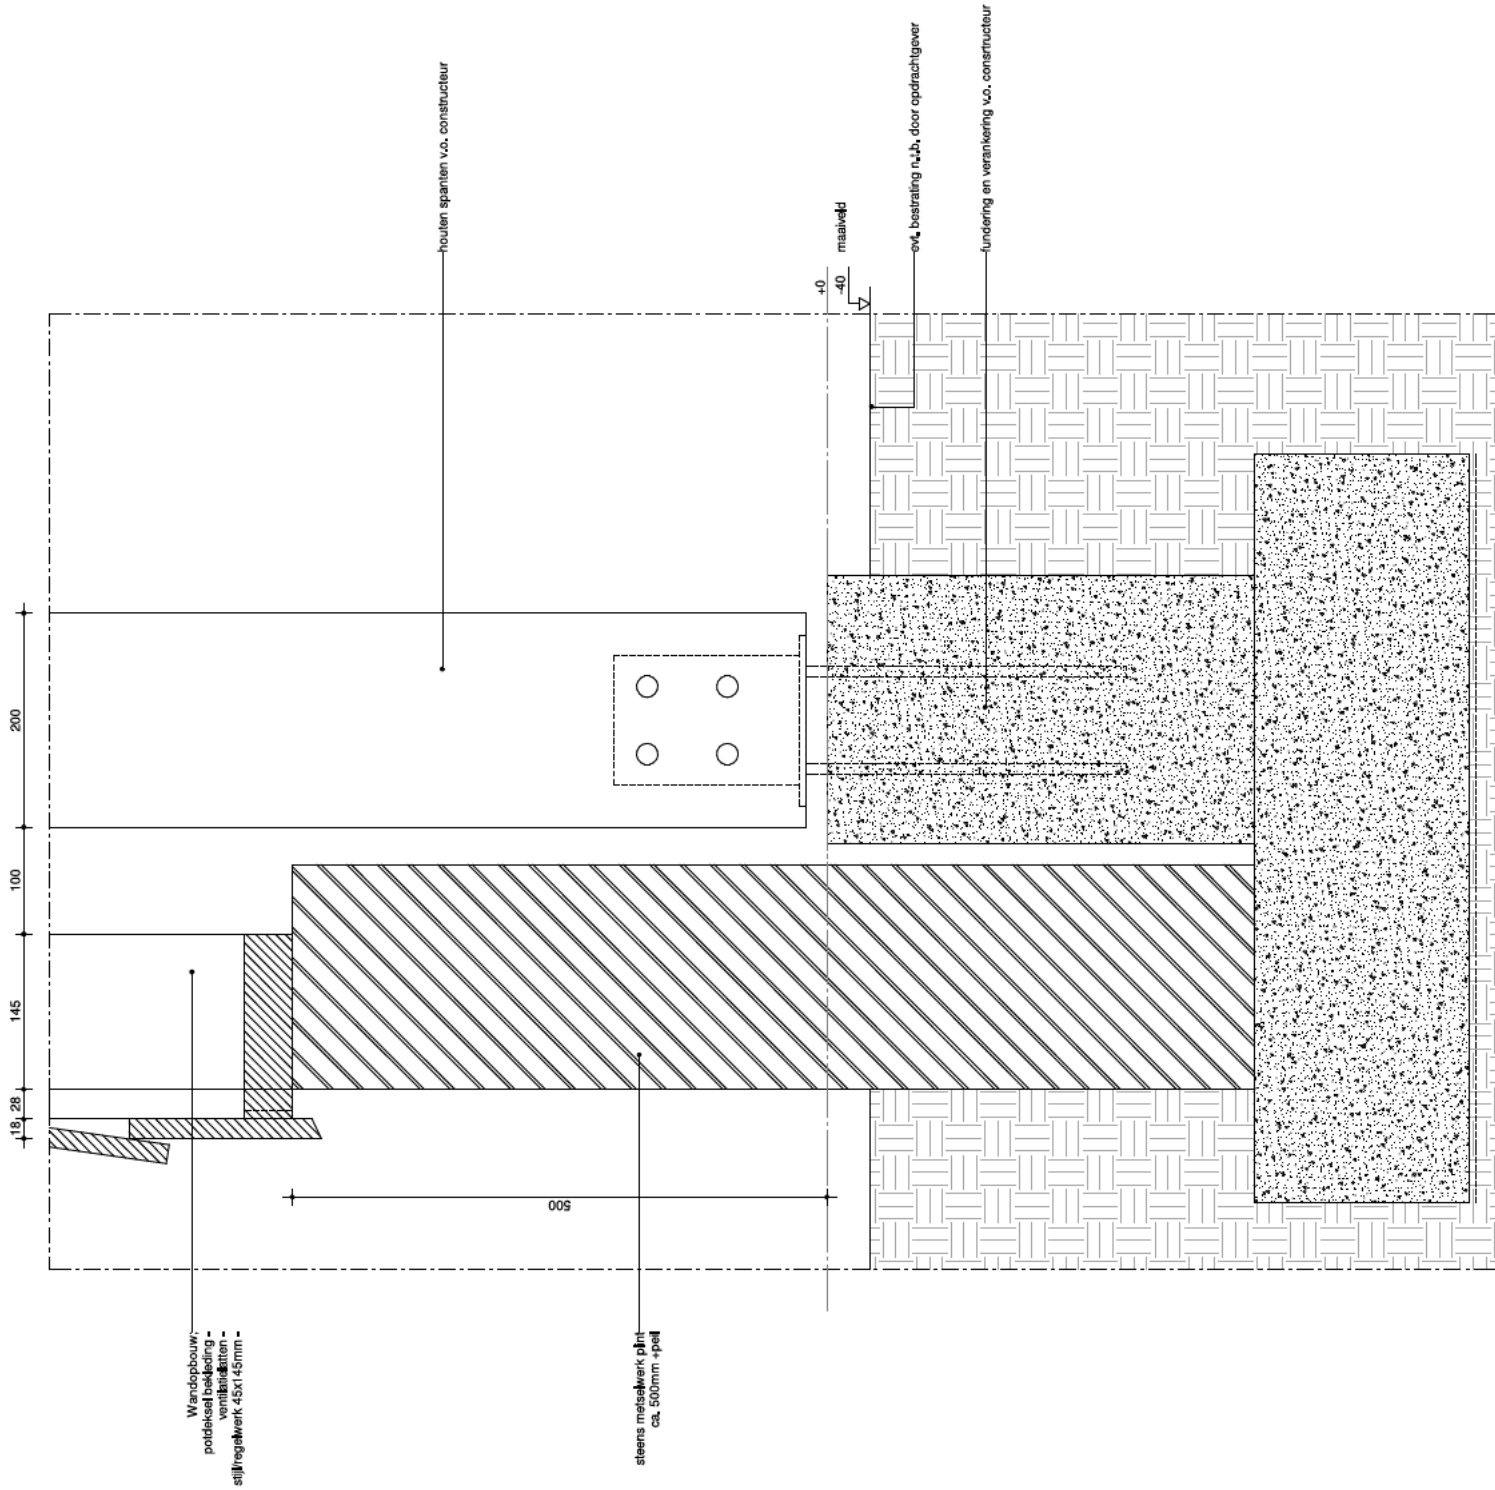

werking
21_0393

sec.


schaal
1:5

bladnr.
DO-40-11

datum
23/12/2022

fase
DO

tekening
detail V.09

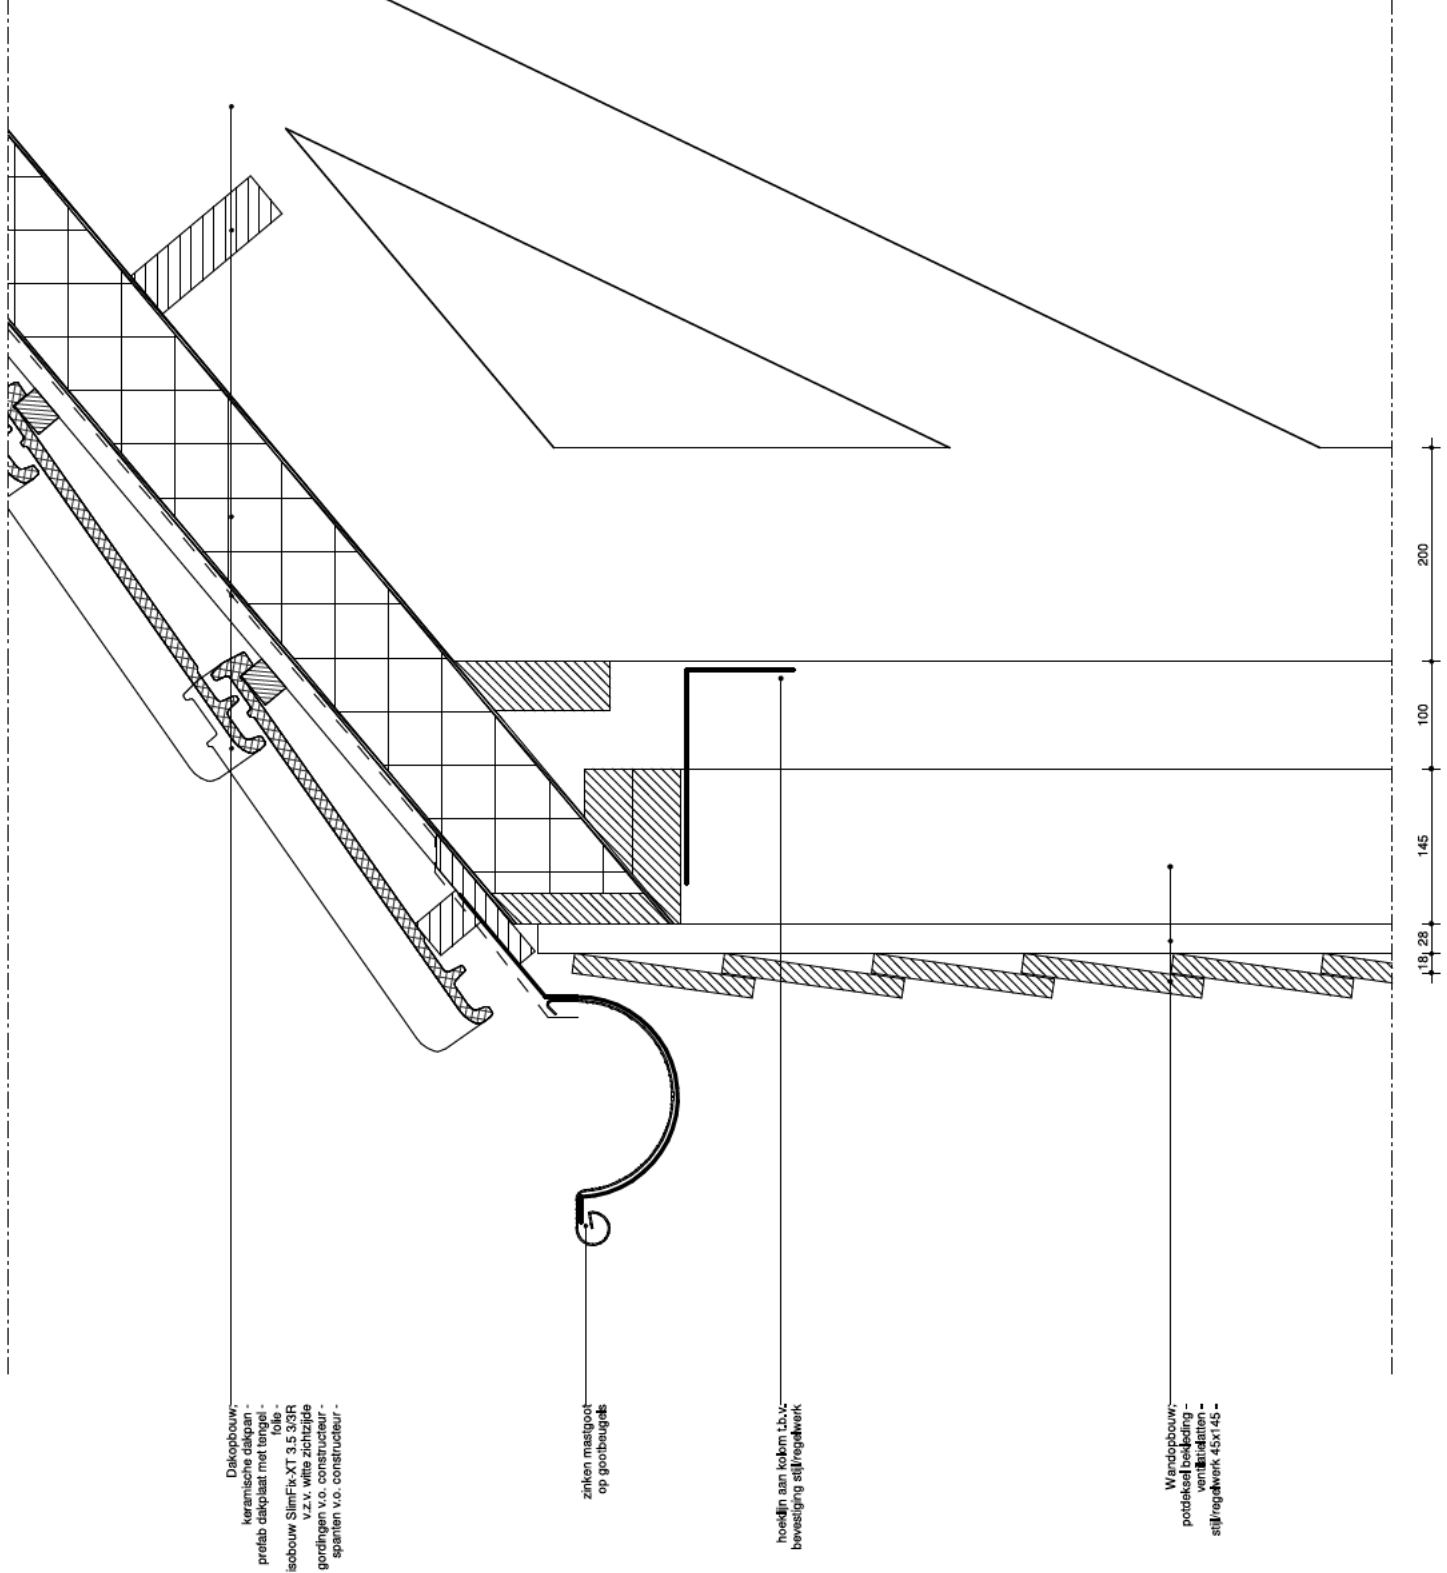

werkinz.
21_0393

sec.


schaal
1:5

bladnr.
DO-40-12

datum
23/12/2022

fase
DO

tekening
detail V.10

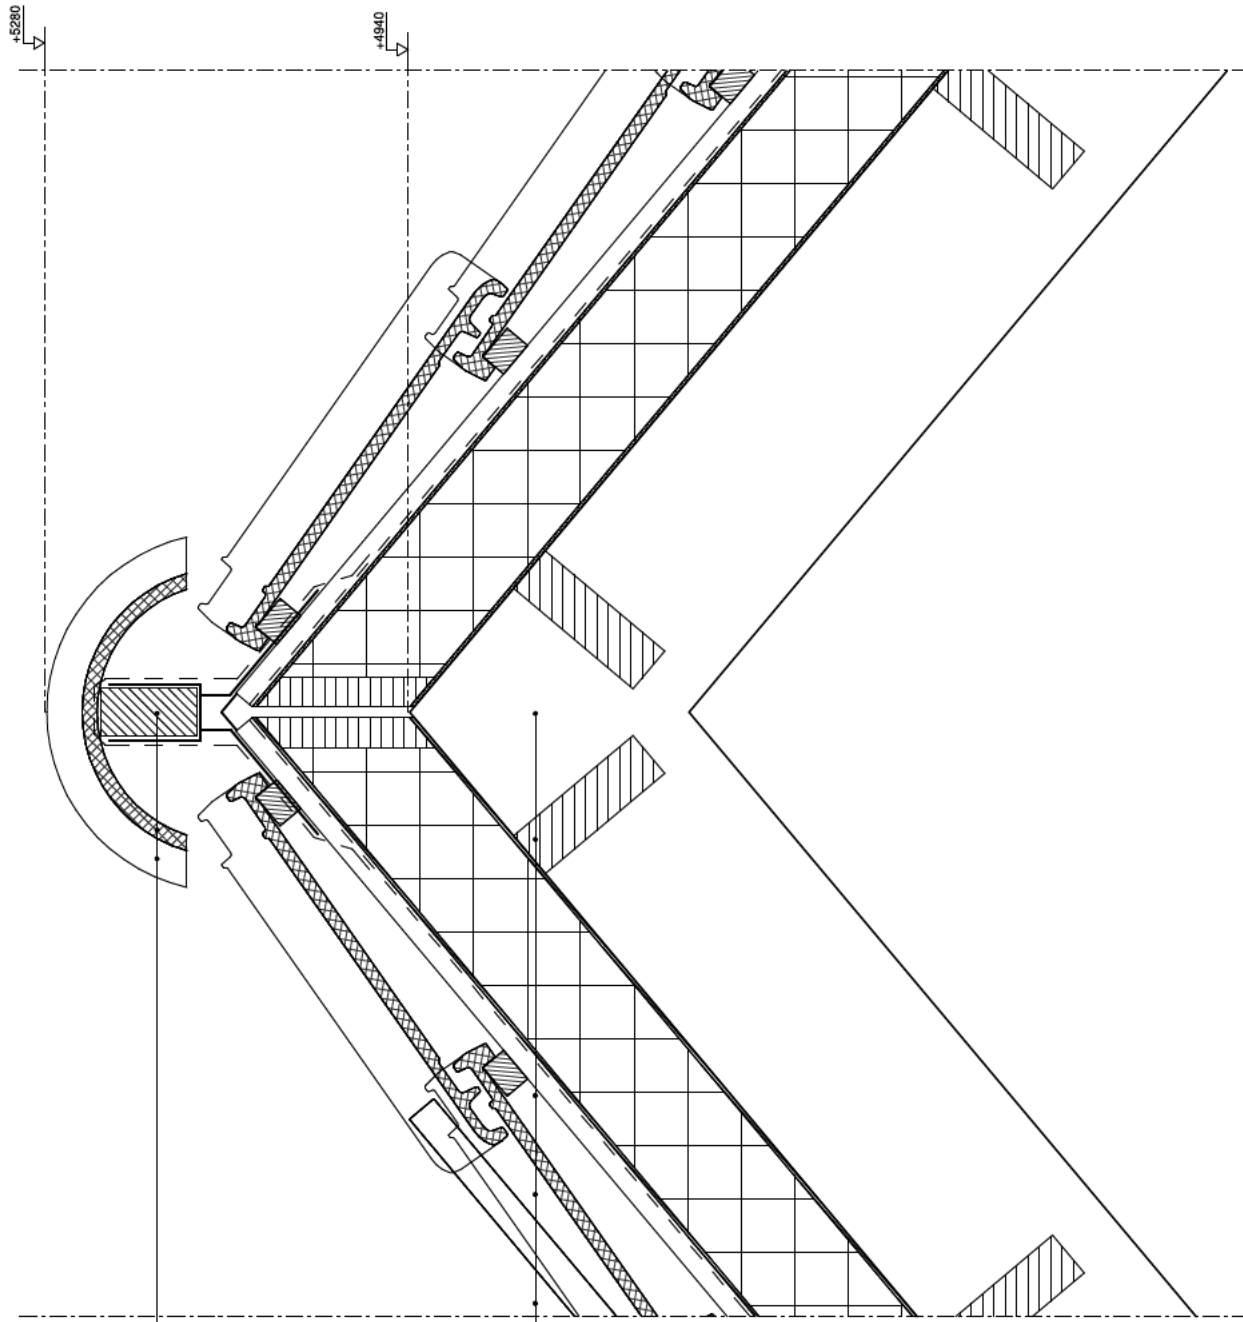

roloverst
onderbrengt
ruijer op beugel

Dakopbouw:
keramische dakpan -
prefab dakplaat met tengel -
folie -
isobouw SlimFix-XT 3,5 3/3R
v.z.v. witte zijzijde
gordingen v.o. constructeur -
spanten v.o. constructeur -

werking
21_0393

sec.

schaal
1:5

bladnr.
DO-40-13

datum
23/12/2022

tekening
detail V.11

fase
DO

WONING	Woninggegevens			
bouwdeel	onderdeel	materiaal/merk	afwerking/type	kleur
gevels	metse l werk	(vecht)formaat baksteen	handvorm	bruin g en uanceerd
	puien	aluminium	n.l.b.	gepoedercoat RAL 7021
kozijnen	entree de ur	hout	hardhout 67x114mm	RAL n.l.b.
	kozijn slaapkamer bg	hout	hardhout 67x114mm	RAL 7021
dak en	waterslag kozijn bg	hardsteen	gezoet	natuur el grijs
	kantelplank onder pui	prefab kantplank	betonplaat met XPS	antraciet/grijs
	hellend dak	riet	-	bruin
	dakplaat	prefab	vuren schroten onderzijde	natuur el
constructie	boel de len	hardhout	-	bruin RAL n.l.b.
	dakramen	Velux	-	antraciet
diversen	kolonnen	staal kokerprofiel	-	gepoedercoat RAL 7021
	spanten	hout v.o.b. constructeur	behandeld	natuur el
diversen	schoor ste en	prefab lichtgewicht	steenstrips	conform gevel
	zon we ring bg	-	-	-
	zon we ring vd	houten lamellen frame	-	natuur el

ATELIER	onderdeel	materiaal/merk	afwerking/type	kleur	opmerkingen
bouwdeel	gevel	eiken latten	behandeld	natuur	verticaal
	bekleding hout kantplank	prefab kantplank	betonplaat met XPS	antracietgrijs	
gevels					
kozijnen	vliesgevel	aluminium	n.t.b.	gepoedercoat RAL 7021	verticale kliklijst U-profiel
daken	bekleding hout	eiken latten	behandeld	natuur	verticaal
constructie	houten spanten	eiken	behandeld	natuur	-
diversen	hwa	grindkoffier	-	witgrijs	-

SCHUUR						
bouwdeel	onderdeel	materiaal/merk	afwerking/type	kleur	opmerkingen	
gevels	metselwerk plint houten delen opgaand	n.l.b. douglas planken	halfsteen metselwerk potdekselen	roodbruin zwart	-	-
	deuren	hout	67x114	RAL 7021	-	-
daken	hellend dak	keramische dakpan	klassieke pan	zwartgrijs	-	-
constructie	houtconstructie	v.o. constructeur	-	natuur	-	-
diversen	goten hwa	massigoot -	zink zink	natuur natuur	-	-

sec.	bldnr. DO-50	werknr. 21_0393
schaaf	datum 23/12/2022	fase DO
tekening exterieur afwerkstaat		



working
21_0393

sec.

schaa

bladnr.

DO-60

datum


23/12/2022

tekening

impressies

fase

DO

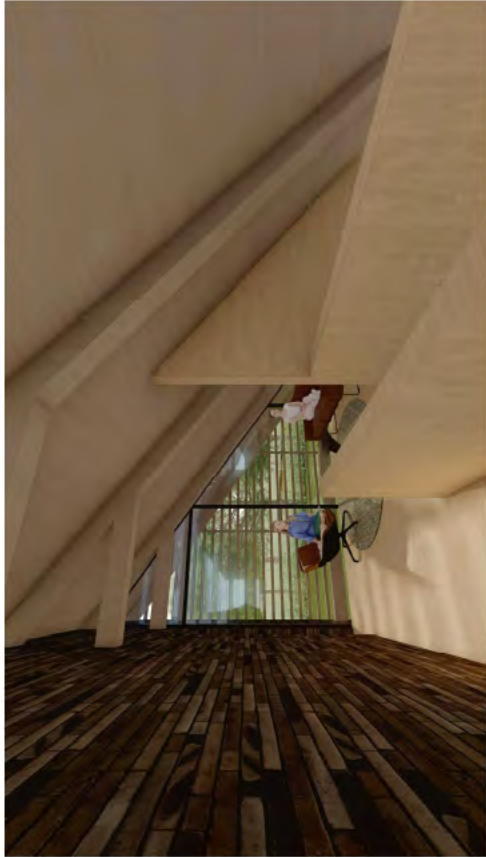



working
21_0393

sec.

schaal

bladnr.
DO-62

datum
23/12/2022

tekening
impressies

fase
DO



opdrachtgever



project

Nieuwbouw
woning met
atelier en
bijgebouwen

werknr.

21_0393

bladnr.

DO-90

fase

DO

status

onderwerp

toetsing
bouwbesluit

schaal

datum

23|12|2022

wijziging


20|02|2023

sec.architecten


Oudestraat 137
8261 CK Kampen
T 058 33 33 340
info@secarchitecten.com
www.secarchitecten.com



Atelier

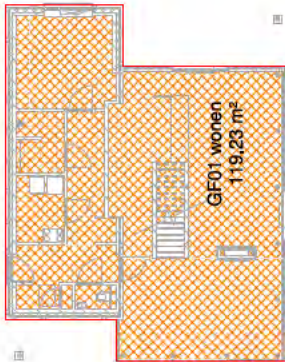

Begane grond

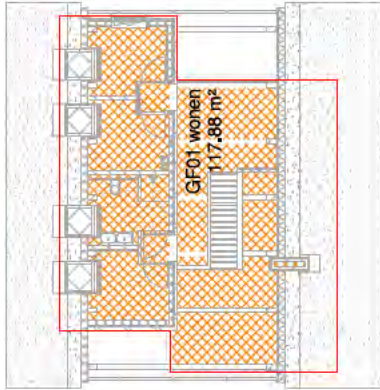

Verdieping

gebruiksfunctie



bouwbesluit (gebruiksfunctie)

nr	gebruiksfunctie	opp (m2)
ogf	ogf	59.8
GF02	ogf	59.8
wonen	wonen	119.2
GF01	wonen	117.9
GF01	wonen	237.1

definitie (bouwbesluit)

Een gebruiksfunctie is een gebruiksoomschrijving van een of meer bouwwerken of gedeelten van bouwwerken op hetzelfde perceel of standplaats.


Sec.
werknr.
21_0393

schaal	bladz.
1:200	DO-90-10a
datum	20 02 2023

tekening	fase
gebruiksfunctie (GF)/BVO	DO



Atelier

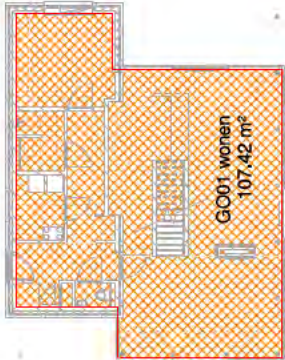

Begane grond



Verdieping

gebruiksoppervlak



bouwbesluit (gebruiksoppervlak)

nr.	naam	opp (m2)
ogf	ogf	58,0
wonen	wonen	58,0
GO01	wonen	107,4
GO02	wonen	52,1
		159,5

definitie (NEN 2580)

De gebruiksoppervlakte (GO), is de bruikbare vloeroppervlakte, geschikt voor het beoogde gebruik. Dit is in feite het totale vloeroppervlak tussen de omringende wanden van de gebruiksfunctie minus de vaste obstakels van enige omvang:

- dragende binnenwanden;
- schuifgevel, veld, ritslucht, de oppervlakte > 4 m2
- vloeroppervlakte met een vrije hoogte van 1,5 m (vloeroppervlakte met een vrije hoogte van 1,5 m)
- een trapgat, ritslucht of veld, indien de oppervlakte daarvan groter is dan 4 m2
- een vrijstaande bouwconstructie, niet zijnde een trap of een kledingschacht, indien de horizontale doorsnede daarvan groter is dan 0,5 m2

Bij de bepaling van de grenslijn, dient een incidentele nis of uitsparing en een incidenteel uitspringend bouwdeel te worden genegeerd, voor zover het grondvlak daarvan kleiner is dan 0,5 m2


werkinz.
21_0393

sec.


schaal	bladnr.
1:200	DO-90-11a
	datum
	20 02 2023

tekening
gebruiksoppervlak (GO)


fase
DO

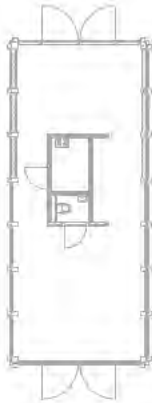

Atelier

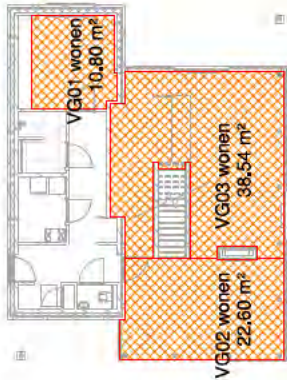

Begane grond

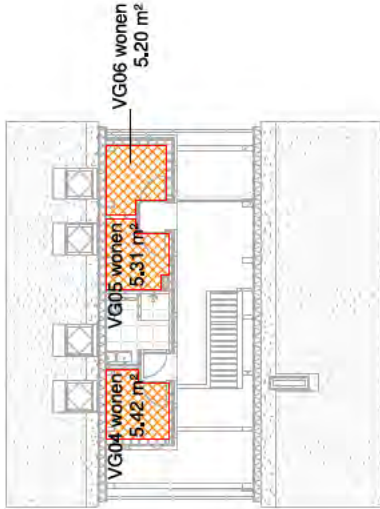

Verdieping

verblijfsgebied



bouwbesluit (verblijfsgebied)

nr.	naam	opp (m2)
wonen	wonen	10.8
VG01	wonen	22.6
VG02	wonen	38.5
VG03	wonen	5.4
VG04	wonen	5.3
VG05	wonen	5.2
VG06	wonen	87.9

definitie (bouwbesluit 2012)

verblijfsgebied: gebruiksgedebied of een gedeelte daarvan voor het verblijven van personen

werkinz.
21_0393


sec.

schaal	bladnr.
1:200	DO-90-12a
datum	
20 02 2023	


tekening	isaa
verblijfsgebied (VG)	DO



Atelier

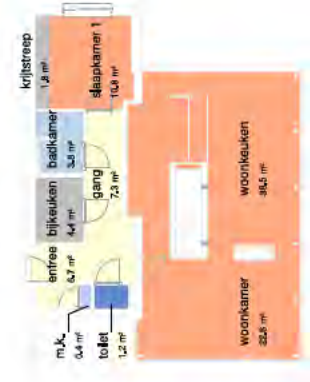

Begane grond

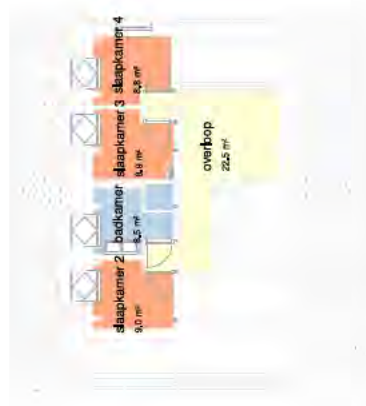

Verdieping

ruimten

badruimte
buitenuimte
opslagruimte
overige ruimte
stallingsruimte
technische ruimte
toilet
verblijfsruimte
verkeersruimte

bouwbesluit (ruimteoverzicht)

nr.	ruimte	bouwbesluit	opp (m²)
0.01	entree	verkeersruimte	6,7
0.02	m.k.	technische ruimte	0,4
0.03	toilet	toilet	1,2
0.04	gang	verkeersruimte	7,3
0.05	bijkeuken	overige ruimte	4,4
0.06	badkamer	badruimte	3,8
0.07	slaapkamer 1	verblijfsruimte	10,8
0.07a	krijtstrop	overige ruimte	1,8
0.08	woonkamer	verblijfsruimte	22,5
0.09	woonkeuken	verblijfsruimte	38,5
0.10	atelier	overige ruimte	52,1
0.11	toilet	toilet	1,2
0.12	berging	overige ruimte	2,8
1.01	overloop	verkeersruimte	22,5
1.02	slaapkamer 2	verblijfsruimte	9,0
1.03	badkamer	badruimte	8,5
1.04	slaapkamer 3	verblijfsruimte	8,5
1.05	slaapkamer 4	verblijfsruimte	8,5
			211,4

Sec.

werkinz. 21_0393

schaal 1:200

bladnr. DO-90-13a

datum 20[02]2023

tekening ruimten

fase DO

GF	BOUWLAAG	NO NAAM	RUIMTE		VERBLIJFSGEBIED		GEBRUIKSOPPERVLAK	
			BOUWBESLUIT	A _{RUIMTE}	NO	A _{VG}	NO	A _{GO}
WOONFUNCTIE	begane grond	0.01 entree	verkeersruimte	5,7			G001	107,4
		0.02 meterkast	meterruimte	0,4				
		0.03 toilet	toilet ruimte	1,2				
		0.04 gang	verkeersruimte	7,3				
		0.05 bijkeuken	overige ruimte	4,4				
		0.06 badkamer	badruimte	3,8				
		0.07 slaapkamer 1	verblijfsruimte	10,8	VG01	10,8		
		krijtstrep	overige ruimte	1,8				
		0.08 woonkamer	verblijfsruimte	22,6	VG02	22,6		
	1e verdieping	0.09 woonkeuken	verblijfsruimte	38,5	VG03	38,5		
		1.01 overloop	verkeersruimte	22,5			G002	52,1
		1.02 slaapkamer 2	verblijfsruimte	9,0	VG04	5,4		
		1.03 badkamer	badruimte	8,5				
		1.04 slaapkamer 3	verblijfsruimte	8,9	VG05	5,3		
		1.05 slaapkamer 4	verblijfsruimte	8,8	VG06	5,2		
			TOTAAL	156,2		87,8 VG/GO	55,04%	159,5 voldoet
	OGF	0.10 atelier	overige ruimte	52,1			G003	58,0
		0.11 toilet	toilet ruimte	1,2				
		0.12 berging	overige ruimte	2,8				
			TOTAAL	56,1				58,0

Sec.

werkdag
21_0393

schaal

bladnr.
DO-90-14a

tekening
berekening VG - GO


datum
20|02|2023

fase
DO

GF	BOUWLAAG	NC NAAM	RUIMTE BOUWBESLUIT	A ^{RUIMTE}	VERBLIJFSGEBIED		kozijn	A ₀	α	β	C ₀	C ₁	LTA	C _{1a}	A ₀	A ₀ VR	A ₀ >0,5	A ₀ VG	daglichtpercentage			
					NO	A ^{VG}																
WOONFUNCTIE	begane grond	0.01 entree	verkeersruimte	6,7																		
		0.02 meterkast	meieruimte	0,4																		
		0.03 toilet	toilet ruimte	1,2																		
		0.04 gang	verkeersruimte	7,3																		
		0.05 bijkeuken	overige ruimte	4,4																		
		0.06 badkamer	badruimte	3,8																		
		0.07 slaapkamer 1	verblijfsruimte	10,3	VG01	10,3	OC	1,56	20,0	31,6	0,75	1	0,60	1	1,17	1,17	voldoet	1,17	voldoet			
		0.08 woonkamer	overige ruimte	1,8																		
			verblijfsruimte	22,5	VG02	22,5	NO	6,88	45,0	71,0	0,00	1	0,60	1	0,00	12,09	voldoet	12,09	voldoet			
							ZU	7,99	20,0	32,0	0,48	1	0,60	1	3,83							
							WE	11,15	25,0	22,0	0,74	1	0,60	1	8,25							
		0.09 woonkeuken	verblijfsruimte	36,5	VG03	36,5	OC	10,41	27,0	39,0	0,21	1	0,60	1	2,19	7,57	voldoet	7,57	voldoet			
							ZU	11,22	20,0	31,7	0,48	1	0,60	1	5,38							
		1e verdieping	1.01 overloop	verkeersruimte	22,5																	
			1.02 slaapkamer 2	verblijfsruimte	9,0	VG04	5,4	NO	1,18	25,0	15,0	0,75	1	0,60	1	0,89	0,89	voldoet	0,89	voldoet		
	1.03 badkamer	badruimte	8,5																			
	1.04 slaapkamer 3	verblijfsruimte	8,9	VG05	5,3	NO	1,18	25,0	15,0	0,75	1	0,60	1	0,89	0,89	voldoet	0,89	voldoet				
	1.05 slaapkamer 4	verblijfsruimte	8,8	VG06	5,2	NO	1,18	25,0	15,0	0,75	1	0,60	1	0,89	1,40	voldoet	1,40	voldoet				
						OC	1,05	50,0	32,0	0,49	1	0,60	1	0,52								
						oormetkingen: NO= noordgevel OO= oostgevel ZU= zuidgevel WE= westgevel																

GF	BOUWLAAG		NO NAAM	RUIMTE		VERBLUFGEBIED		EIS	kozijn	A	ψ	J	A _{netto}	V	q _v
	BOUWLAAG	BOUWES-UIT		A _{RUIMTE}	NO	A _{VG}	VG								
1e verdieping	begane grond	verrijlsluimta	10,8	VG01	10,8	54,8	OO	1,36	90°	1	1,4	0,1	136,00	voldoet	
		verrijlsluimta	22,6	VG02	22,6	135,6	ZU	4,50	90°	1	4,5	0,1	450,00	voldoet	
		verrijlsluimta	38,5	VG03	38,5	231,0	OO	5,07	90°	1	5,1	0,1	507,00	voldoet	
		verrijlsluimta	9,0	VG04	5,4	32,4	NO	1,60	60°	0,8	1,3	0,1	126,00	voldoet	
		verrijlsluimta	8,9	VG05	5,3	31,8	NO	1,60	60°	0,8	1,3	0,1	126,00	voldoet	
		verrijlsluimta	8,8	VG06	5,2	31,2	NO	1,60	60°	0,8	1,3	0,1	126,00	voldoet	
							OO	1,36	90°	1	1,4	0,1	136,00		
opmerkingen: NO= noordgevel OO= oostgevel ZU= zuidgevel WE= westgevel															

NO	KOZIJN NO	AANTAL (STUKS)	DAGMAAT		A
			HOOGTE M ¹	BREEDTE M ¹	
0.07	A 90°	1	1,17	1,17	1,36
0.08	B 90°	1	2,44	1,85	4,50
0.09	C 90°	1	2,44	2,08	5,07
1.02	D 60°	1	1,40	1,14	1,60
1.04	D 60°	1	1,40	1,14	1,60
1.05	D 60°	1	1,40	1,14	1,60
	A 90°	1	1,17	1,17	1,36
totaal					17,08

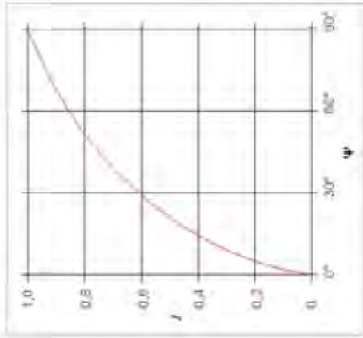

GF	BOUWLAAG		RUIMTE		VERBLIJFSGEBIED		TOEVOER		OVERLOOP		AFVOER		
	NO	NAAM	BOUWBESLUIT	A ^{RUIMTE}	NO	A ^{VG}	VG	EIS	VR	VS		ruimte	
WOONFUNCTIE	begane grond	0.01 entree	verkeersruimte	5,7						14,0	van	0.08 woonkamer	
										-7,0	naar	0.03 toilet	
										-7,0	van	0.04 gang	
		0.02 meterkast	inletruimte	0,4							7,0	van	0.01 entree
		0.03 toilet	toilet ruimte	1,2							-7,0	naar	WTW afvoer
		0.04 gang	verkeersruimte	7,3							7,0	van	0.01 entree
		0.05 bijkeuken	overige ruimte	4,4							-14,0	naar	0.07 slaapkamer 1
											-14,0	naar	0.05 bijkeuken
											7,0	van	0.06 badkamer
											-7,0	naar	0.04 gang
		0.06 badkamer	badruimte	3,8							-7,0	naar	WTW afvoer
											14,0	van	0.04 gang
	1e verdieping										-14,0	naar	WTW afvoer
											14,0	van	WTW aanvoer
											-14,0	naar	0.04 gang
	0.08 woonkamer	0.07 slaapkamer 1	verolijfsruimte	10,8	VG01	10,8	11,2	7,6		20,0	van	WTW aanvoer	
			overige ruimte	1,8						-14,0	naar	0.01 entree	
			verolijfsruimte	22,6	VG02	22,6	20,2	15,8		-14,0	naar	0.09 woonkeuken	
										-6,0	naar	WTW aanvoer	
										32,0	van	0.08 woonkamer	
										6,0	van	0.08 woonkamer	
	0.09 woonkeuken		verolijfsruimte	38,5	VG03	38,5	34,4	27,0		-38,0	naar	WTW afvoer	
	1e verdieping	1.01 overloop	verkeersruimte	22,5							5,0	van	1.02 slaapkamer 2
											5,0	van	1.04 slaapkamer 3
											4,0	van	1.05 slaapkamer 4
		1.02 slaapkamer 2	verolijfsruimte	9,0	VG04	5,4	4,8	3,8		-14,0	naar	1.03 badkamer	
											5,0	van	WTW aanvoer
											-5,0	naar	1.01 overloop
	1.03 badkamer	badruimte	3,5							14,0	van	1.01 overloop	
										-14,0	naar	WTW afvoer	
	1.04 slaapkamer 3	verolijfsruimte	3,9	VG05	5,3	4,7	3,7		5,0	van	WTW aanvoer		
									-5,0	naar	1.01 overloop		
	1.05 slaapkamer 4	verolijfsruimte	3,8	VG06	5,2	4,7	3,6		4,0	van	WTW aanvoer		
									-4,0	naar	1.01 overloop		
										80,0	0,0	80,0	

Sec.

werking
21_0393

schaal

bladnr.
DO-90-40a

datum
20|02|2023

tekening
ventilatiebalans
berekening woning

fase
DO

GF	BOUWLAAG		NO NAAM		RUIMTE		VERBLIJFSGEBED		TOEVOER		OVERLOOP		AFVOER	
			NO NAAM		BOUWBESLUIT	A ^{ruimte}	NO	A ^{VG}	VG	EIS	VR	LS		ruimte
OGF	ateller		0.10 ateller		overige ruimte	52,1		43,9		47,0	0,0	47,0	van	WTW aanvoer
													naar	0.11 toilet
													naar	0.12 berging
			0.11 toilet		toilet ruimte	1,2							naar	WTW afvoer
													naar	0.10 ateller
			0.12 berging		overige ruimte	2,8							naar	WTW afvoer
													naar	WTW afvoer
								45,9		47,0		0,0		

OGF	schuur 2	schuur 2	stallingsruimte	30,0		90,0	90,0	0,0		90,0	90,0	van	buiten		90,0
of bouwbesluit 2017 / Afd. 3.6. Luchtkwaliteit / Afd. 3.32. Luchtkwaliteit overige ruimten (i.c. s. stallingsruimte motorvoertuigen)															
b.v. DecoGille Classic 500-P 500x300xH															

Sec.

werknr.
21_0393

schaal

bleednr.
DO-90-41a


datum
20/02/2023

fase
DO

tekening
ventilatiebalans
berekening ateller en
schuur


DO

VENTILATIE

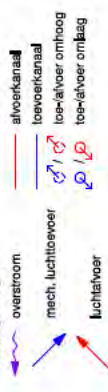


	FR	nuitte	boude&je	opp
0.01	nuitte	verkeersruimte	0.7	
0.02	entree	verkeersruimte	0.8	
0.03	toegang	verkeersruimte	1.2	
0.04	toegang	verkeersruimte	7.3	
0.05	toegang	verkeersruimte	4.4	
0.06	toegang	verkeersruimte	3.8	
0.07	sluipdammer 1	verkeersruimte	10.8	
0.07A	krijtjagel	verkeersruimte	1.8	
0.08	wonkamer	verkeersruimte	22.6	
0.09	wonkamer	verkeersruimte	38.5	
0.10	doriel	verkeersruimte	52.1	
0.11	boling	verkeersruimte	1.2	
0.12	berging	verkeersruimte	2.8	
1.01	overloop	verkeersruimte	22.5	
1.02	sluipdammer 2	verkeersruimte	9.0	
1.03	badkamer	verkeersruimte	8.5	
1.04	badkamer	verkeersruimte	8.9	
1.05	sluipdammer 4	verkeersruimte	8.8	
				211.4

bouwbesluit (ruimteoverzicht)

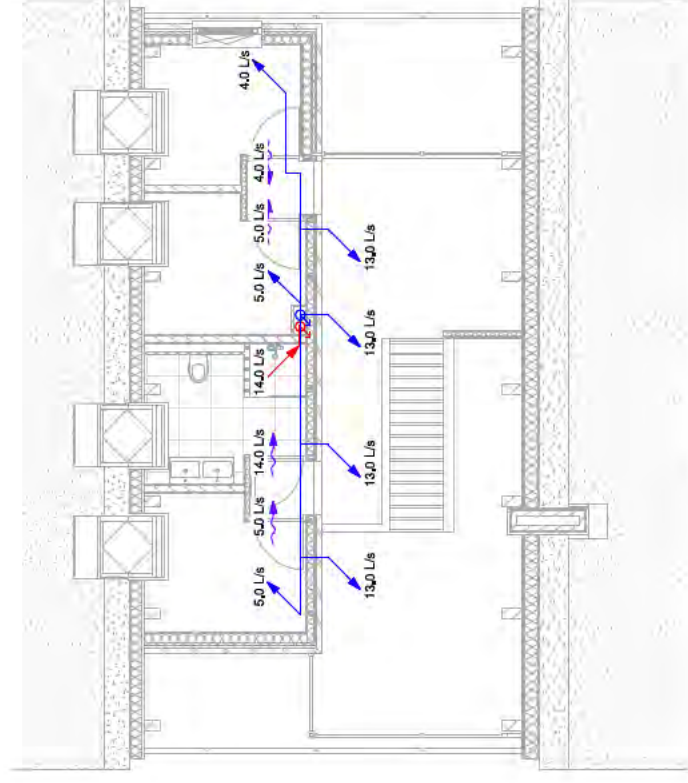

Verdieping

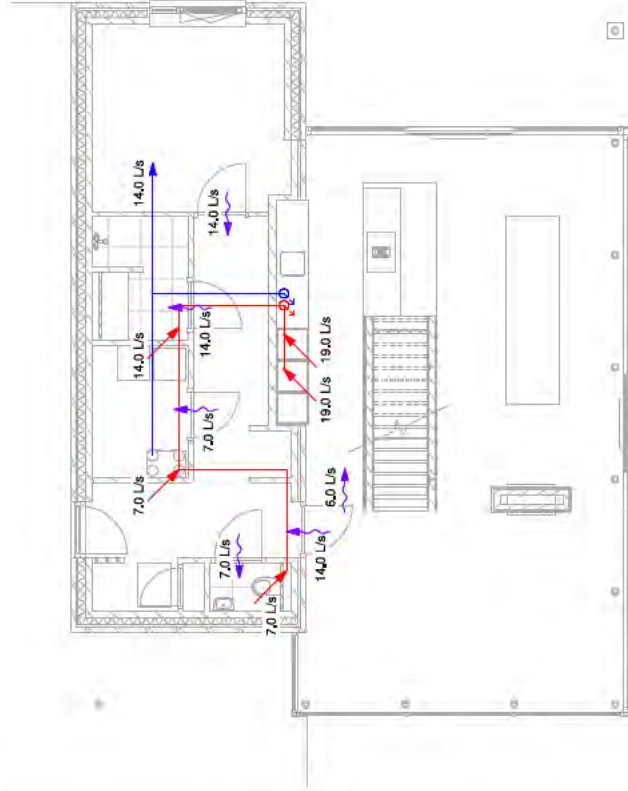

Begane grond

eisen (bouwbesluit 2012)

toilet	> 7	l/s
badkamer	> 14	l/s
keuken	> 21	l/s
verblifgebied	> 0.9	l/s/m ² met een minimum van 7 l/s
verblifruimte	> 0.7	l/s/m ² met een minimum van 7 l/s

werknr.
21_0393

ces

schaal	bladnr.
1	1
2	2
3	3
100	100

1:100
DO-90-42a

datum

20/02/2023

tekening

ventilatiebalans

fase

DO