


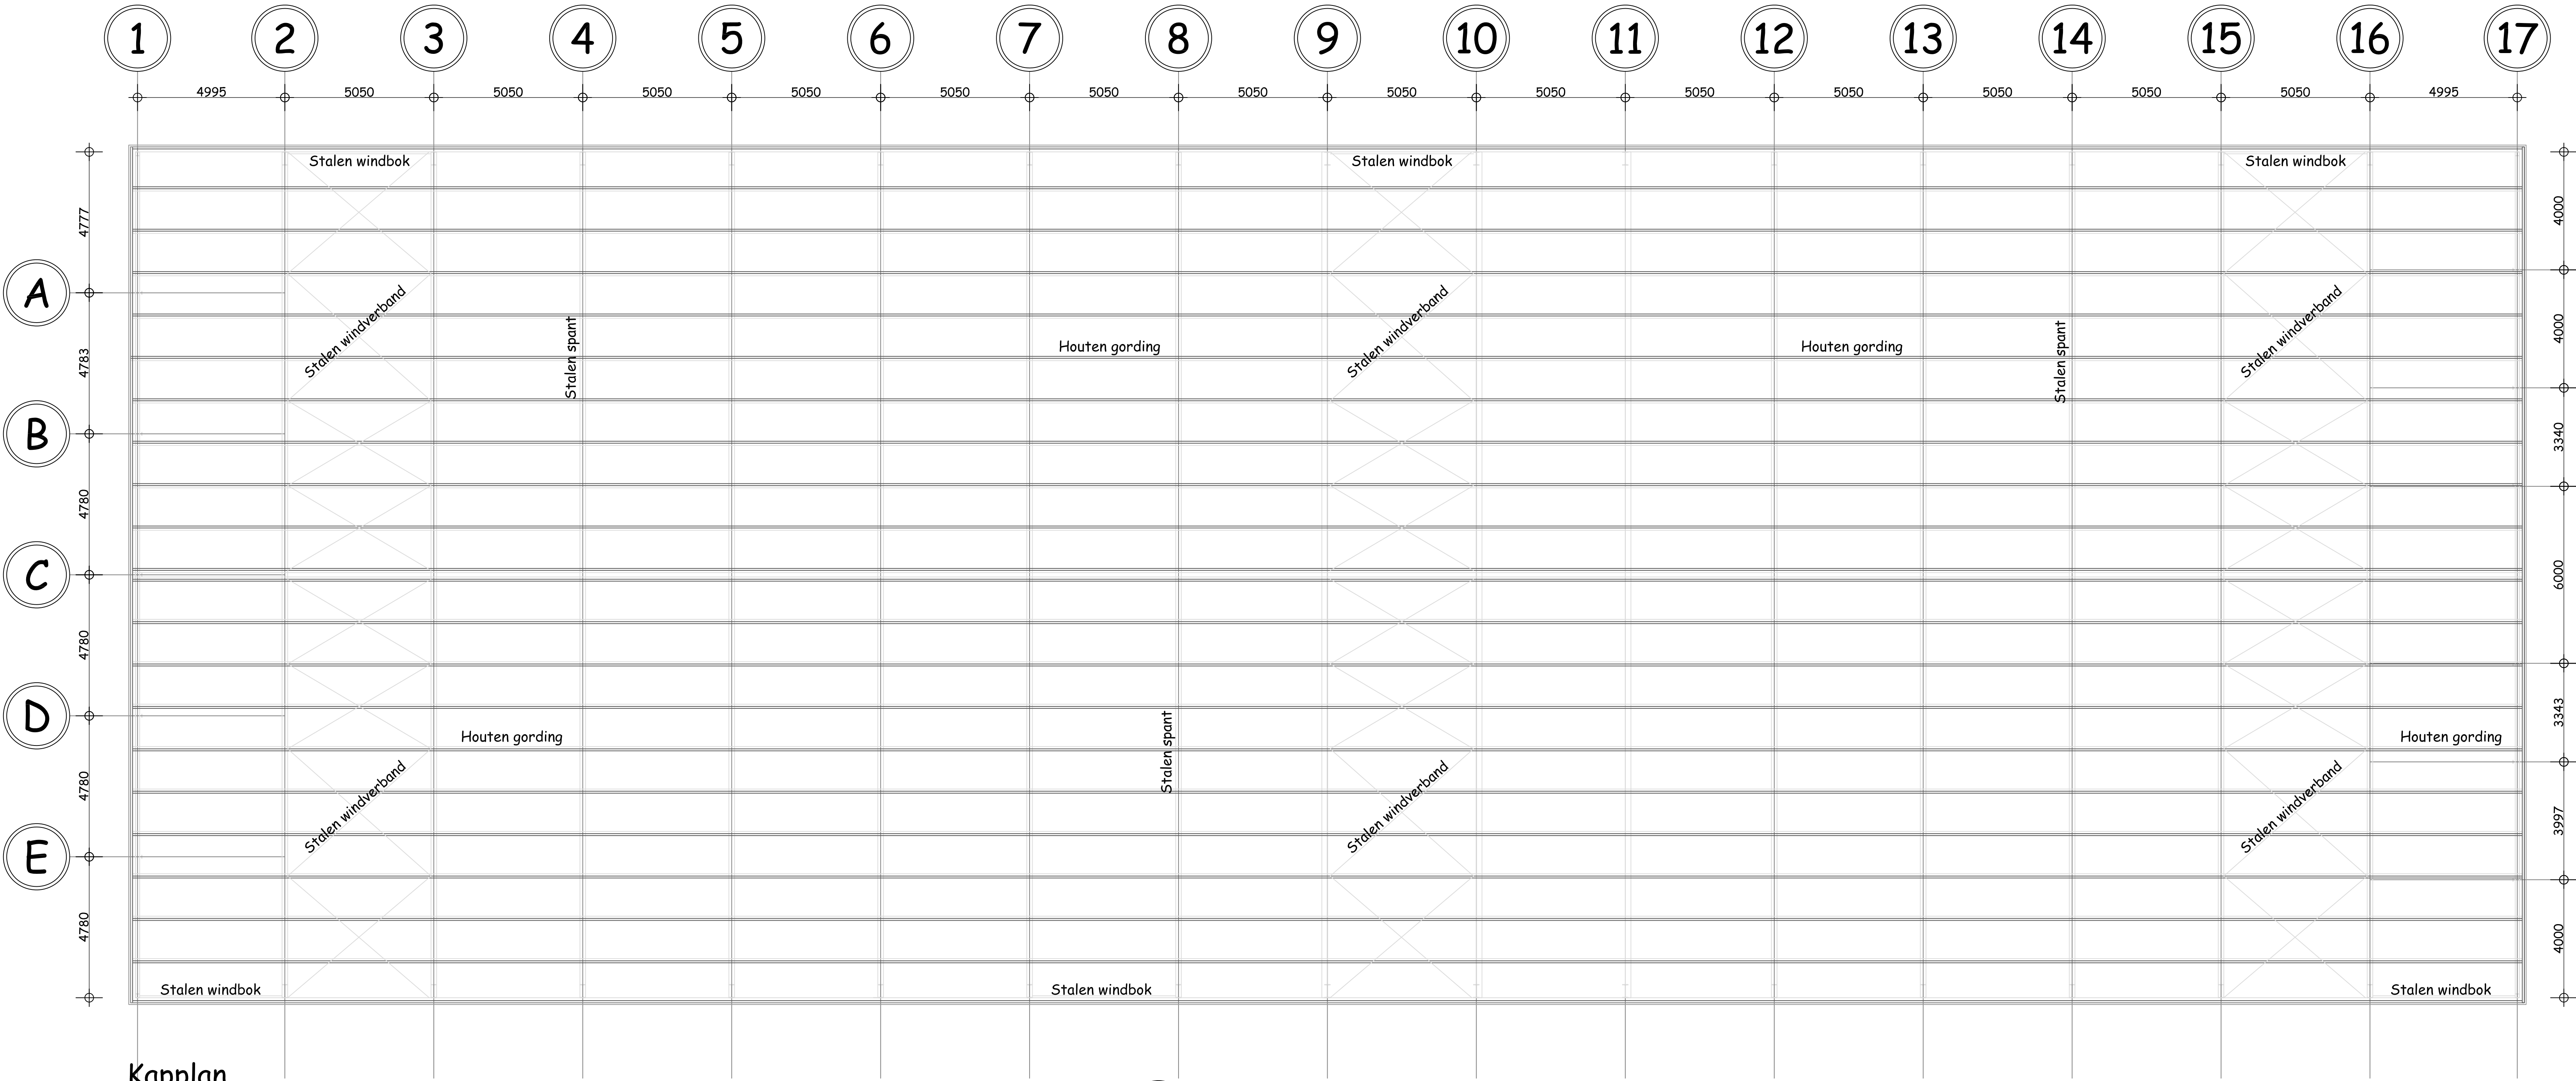

Brandvoortplanting pijpisolatie
1. pijpisolatie die grenst aan de binnenlucht voldoet aan de brandklasse D1 rookklasse s2(L)

Brand en rookklasse elektra leidingen
1. elektrische leidingen die grenzen aan de binnenlucht voldoen aan de brandklasse Dca en rookklasse s2(ca)





Wateropname materialen:
De vloeren en de wanden (tot 1,20m¹ hoogte) in de sanitaire ruimte en (tot 2,10m¹ hoogte over een lengte van tenminste 3m¹) ter plaatse van een bad of een douche, mogen gemiddeld geen grotere wateropname (bepaald volgens NEN 2778) hebben dan 0,01 kg(m²xs§), hoger mogen de materialen (wanden en plafonds) gemiddeld geen grotere wateropname hebben dan 0,2 kg(m²xs§).

Beperking van luchtdoorlatendheid
Het totaal aan verblijfsgebieden, toilettruimte en badruimte van een gebruiksfunctie is volgens NEN 1068 bepaalde luchtvolumestroom niet groter dan 0,2 m³/s

Algemeen
Tekening uitsluitend bedoeld voor de aanvraag van een bouwvergunning
Alle maten controleren in het werk!
Alle beton-, hout- en staalconstructies volgens tekening en berekening constructeur
Eventuele detaillering aanpassen aan bestaande situatie.


- vluchtwegaanduiding conform NEN 6088 en conform de zichtbaarheidseisen, vlg. de artikelen 5.2 tot en met 5.6 van NEN-EN 1838
- inrichting vluchtroutes vlg. artikel 6.25 van het bouwbesluit.
- deuren in vluchtroutes vlg. artikel 6.25 van het bouwbesluit.
- hemelwaterafvoer volgens NEN 3215
- de stroomvoorziening geschiedt vanuit een meterkast in de bestaande bebouwing
- elektrische installatie volgens NEN 1010 bij lage spanning, en NEN-EN-IEC 61936-1 en NEN-EN 50522, bij hoge spanning.
- gasinstallatie volgens NEN 2768
- CV-installatie volgens NEN 2757 en NEN 3028
- waterleiding volgens NEN 1006
- al het installatiewerk volgens BRL 6000.
- open stootvoegen uitvoeren met 1 stootveegrooster
- de verkeers- en verblijfsruimte zijn voorzien van voldoende noodverlichting volgens atikelen 6.2 en 6.3 van het bouwbesluit
- de verlichtingssterkte van de noodverlichting voldoet aan artikel 6.3 lid 7 van het bouwbesluit
- de verlichtingsinstallatie als bedoeld in de artikelen 6.2 en 6.3 is aangesloten op een voorziening voor elektriciteit als bedoeld in artikel 6.8 van het bouwbesluit.
- Een uitwendige scheidingsconstructie van een verblijfsgebied heeft een volgens NEN 5077 bepaalde karakteristieke geluidswering met een minimum van 20 dB.
- vachtwering volgens NEN 2690 en NEN 2778
- luchtverversing volgens NEN 1087
- spuivoorziening volgens NEN 1087
- toevoer van verbrandingslucht en afvoer van rookgas volgens NEN 1087 en NEN 2757
- rookdoorlatendheid volgens NEN 2757 en de stromingsrichtings volgens NEN 1087 en NEN 2757
- alle trappen uitvoeren met een min. aanrede van 220mm en een max optrede van 188mm
- traphekken conform art. 2.18 Bouwbesluit
- bescherming tegen ratten en muizen voldoet aan de artikelen 3.68, 3.69 en 3.70 van het bouwbesluit

Kapplan

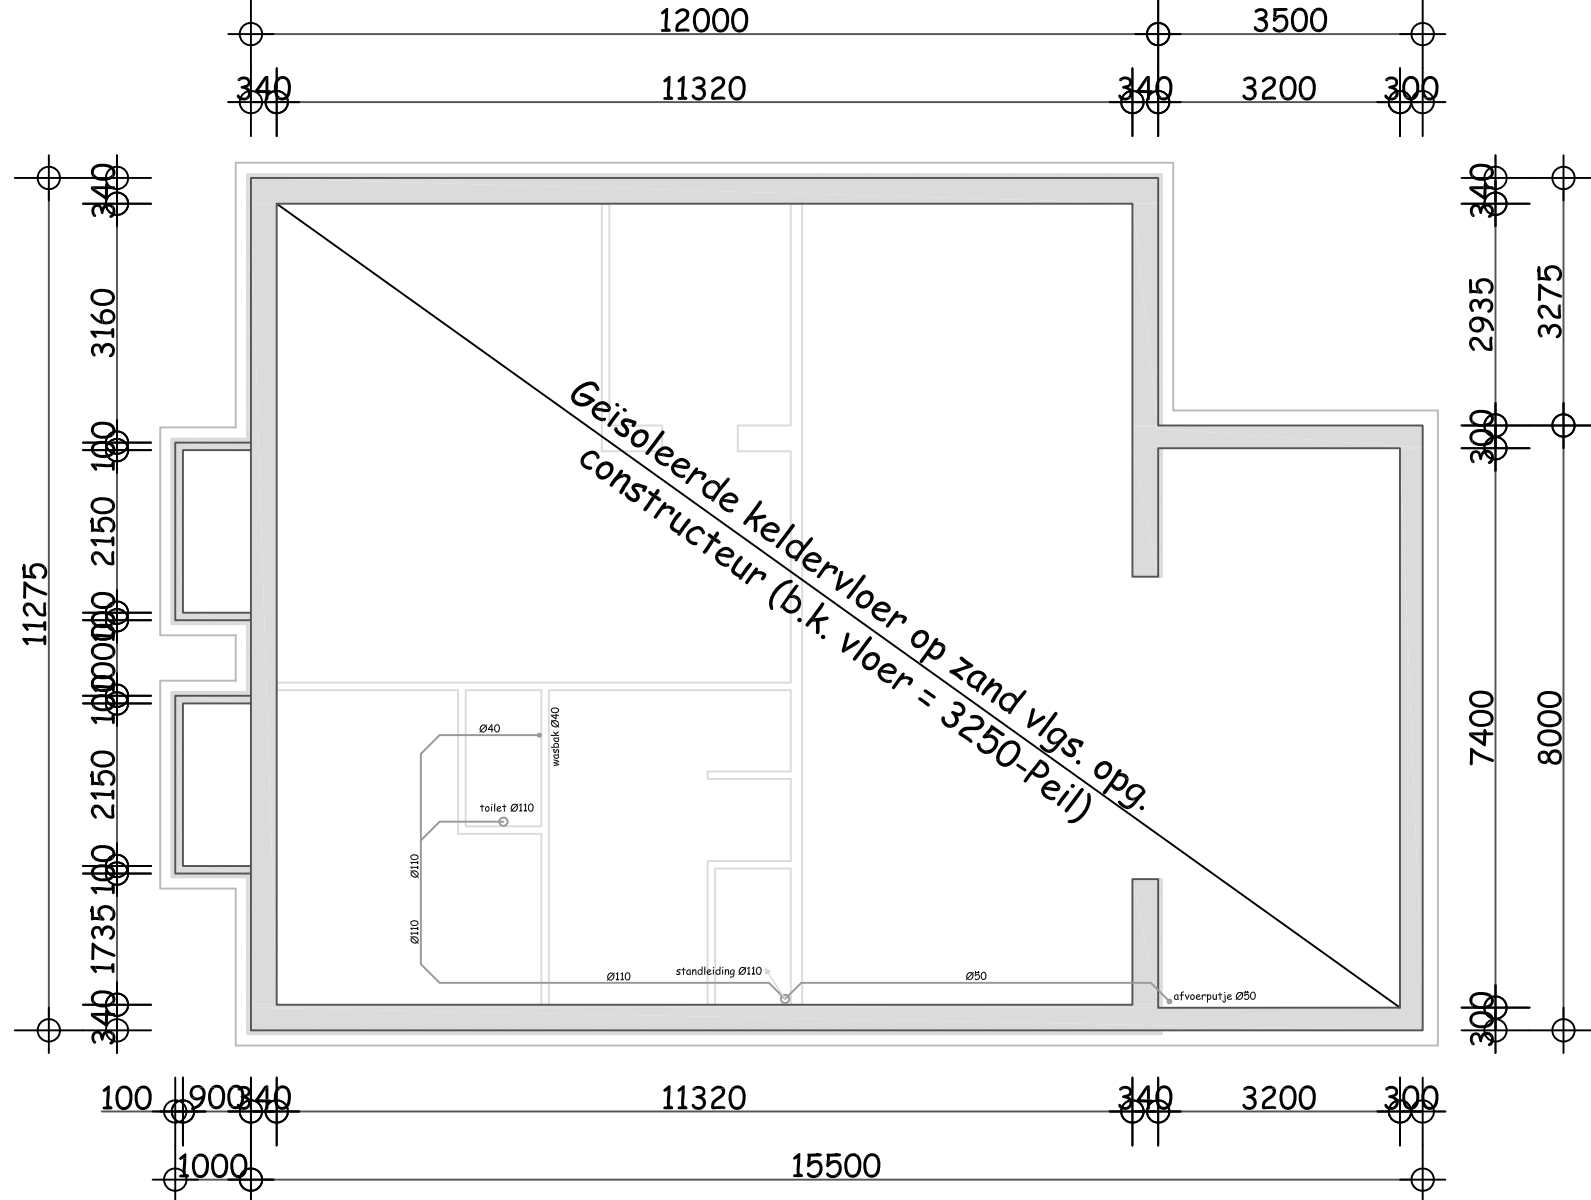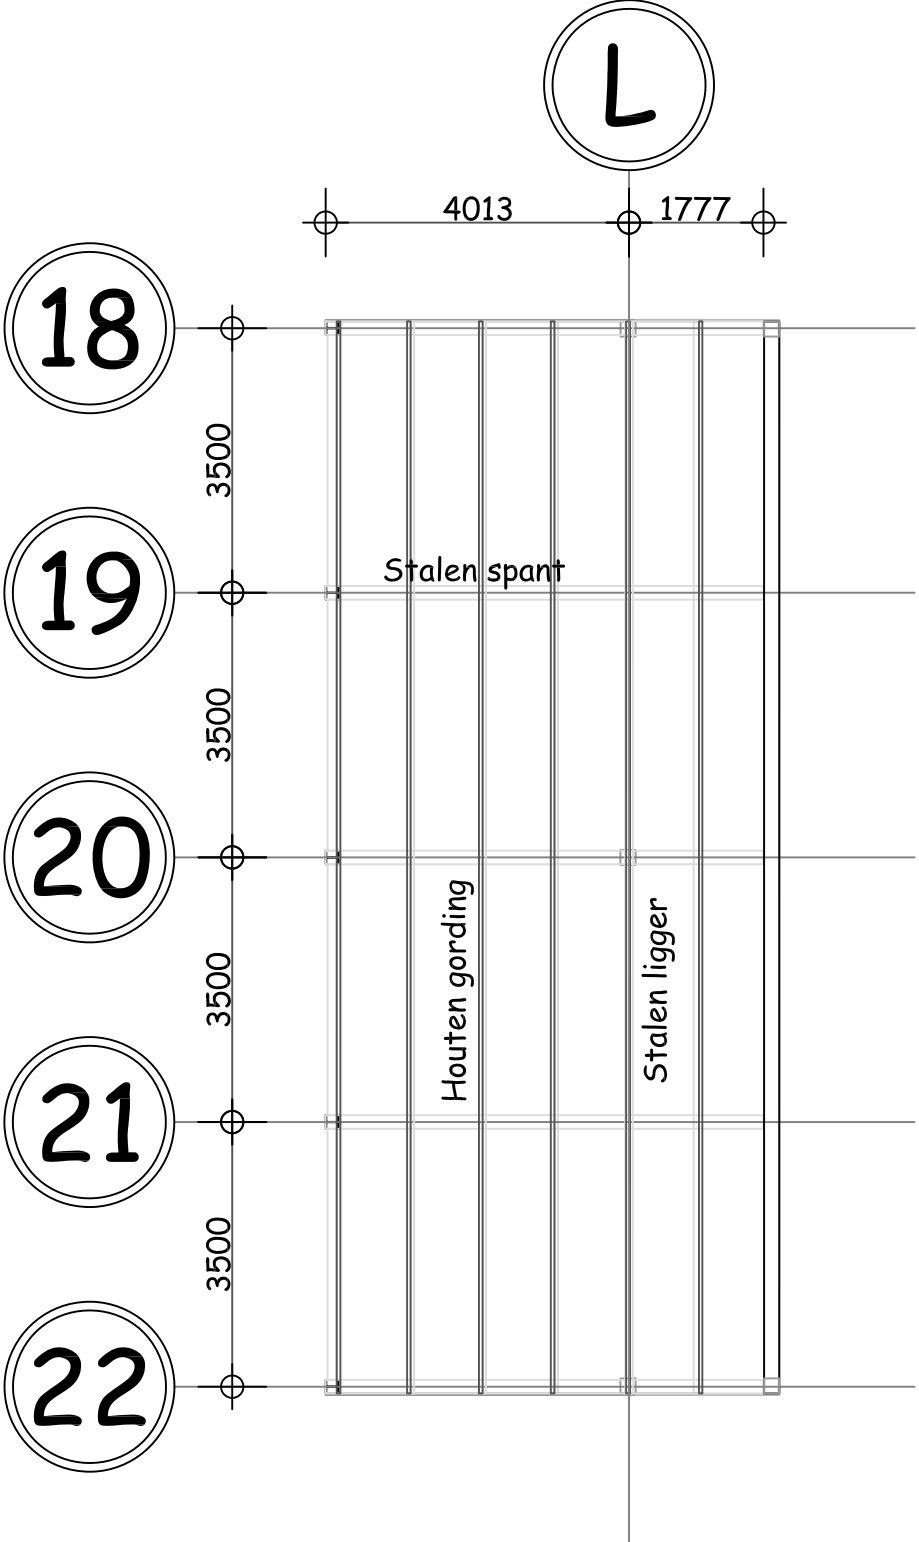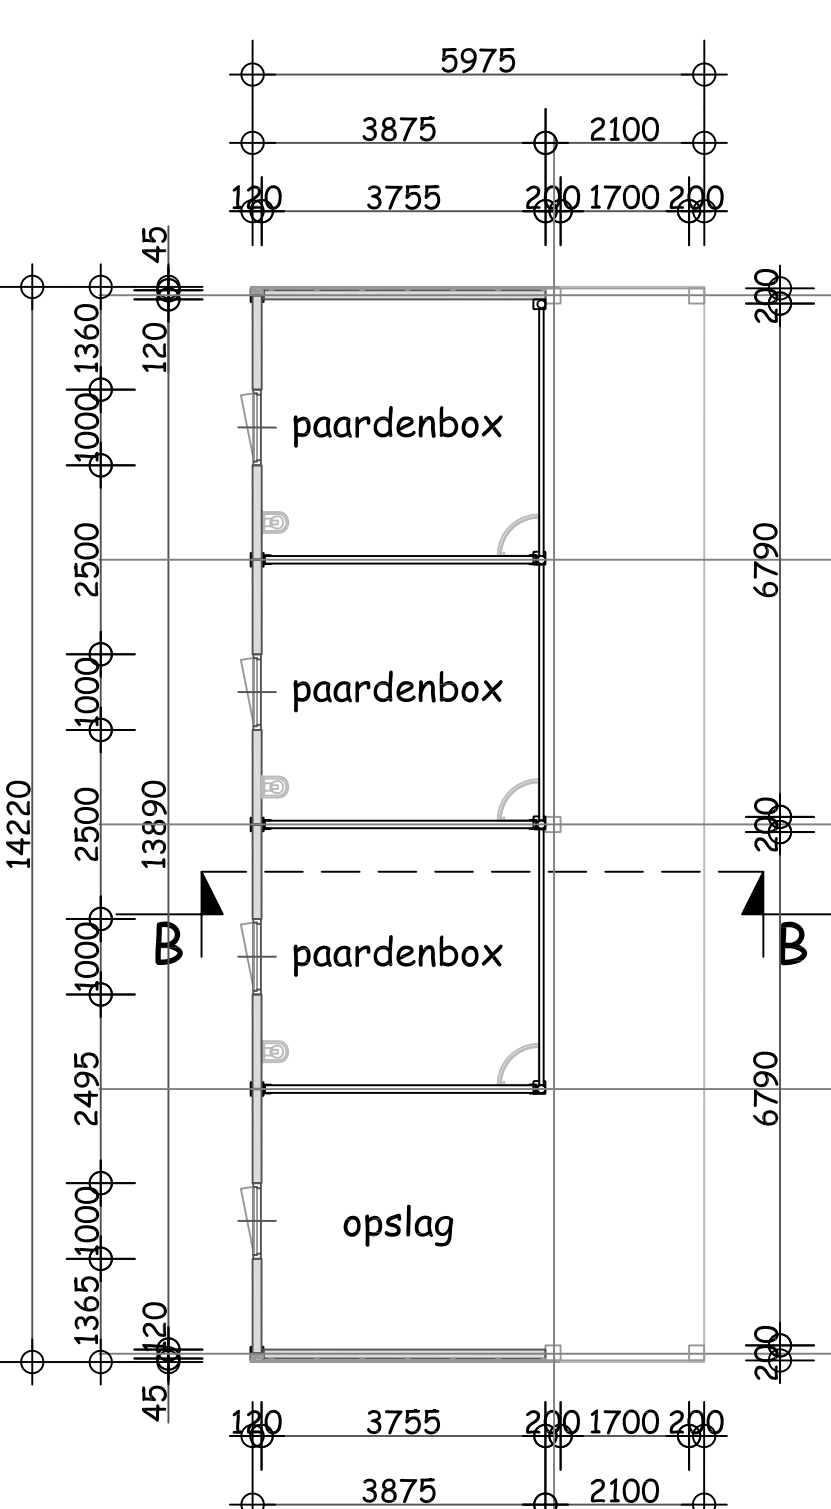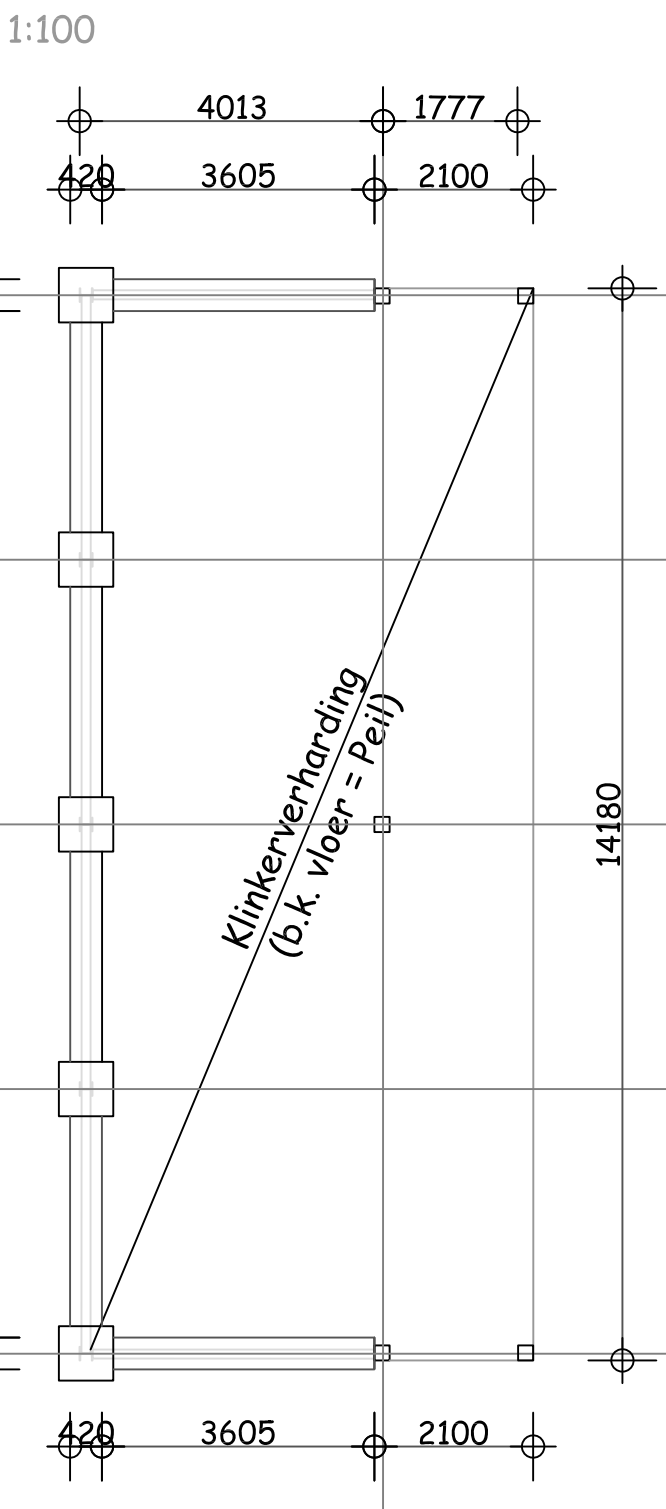

Keldervloer

1:100

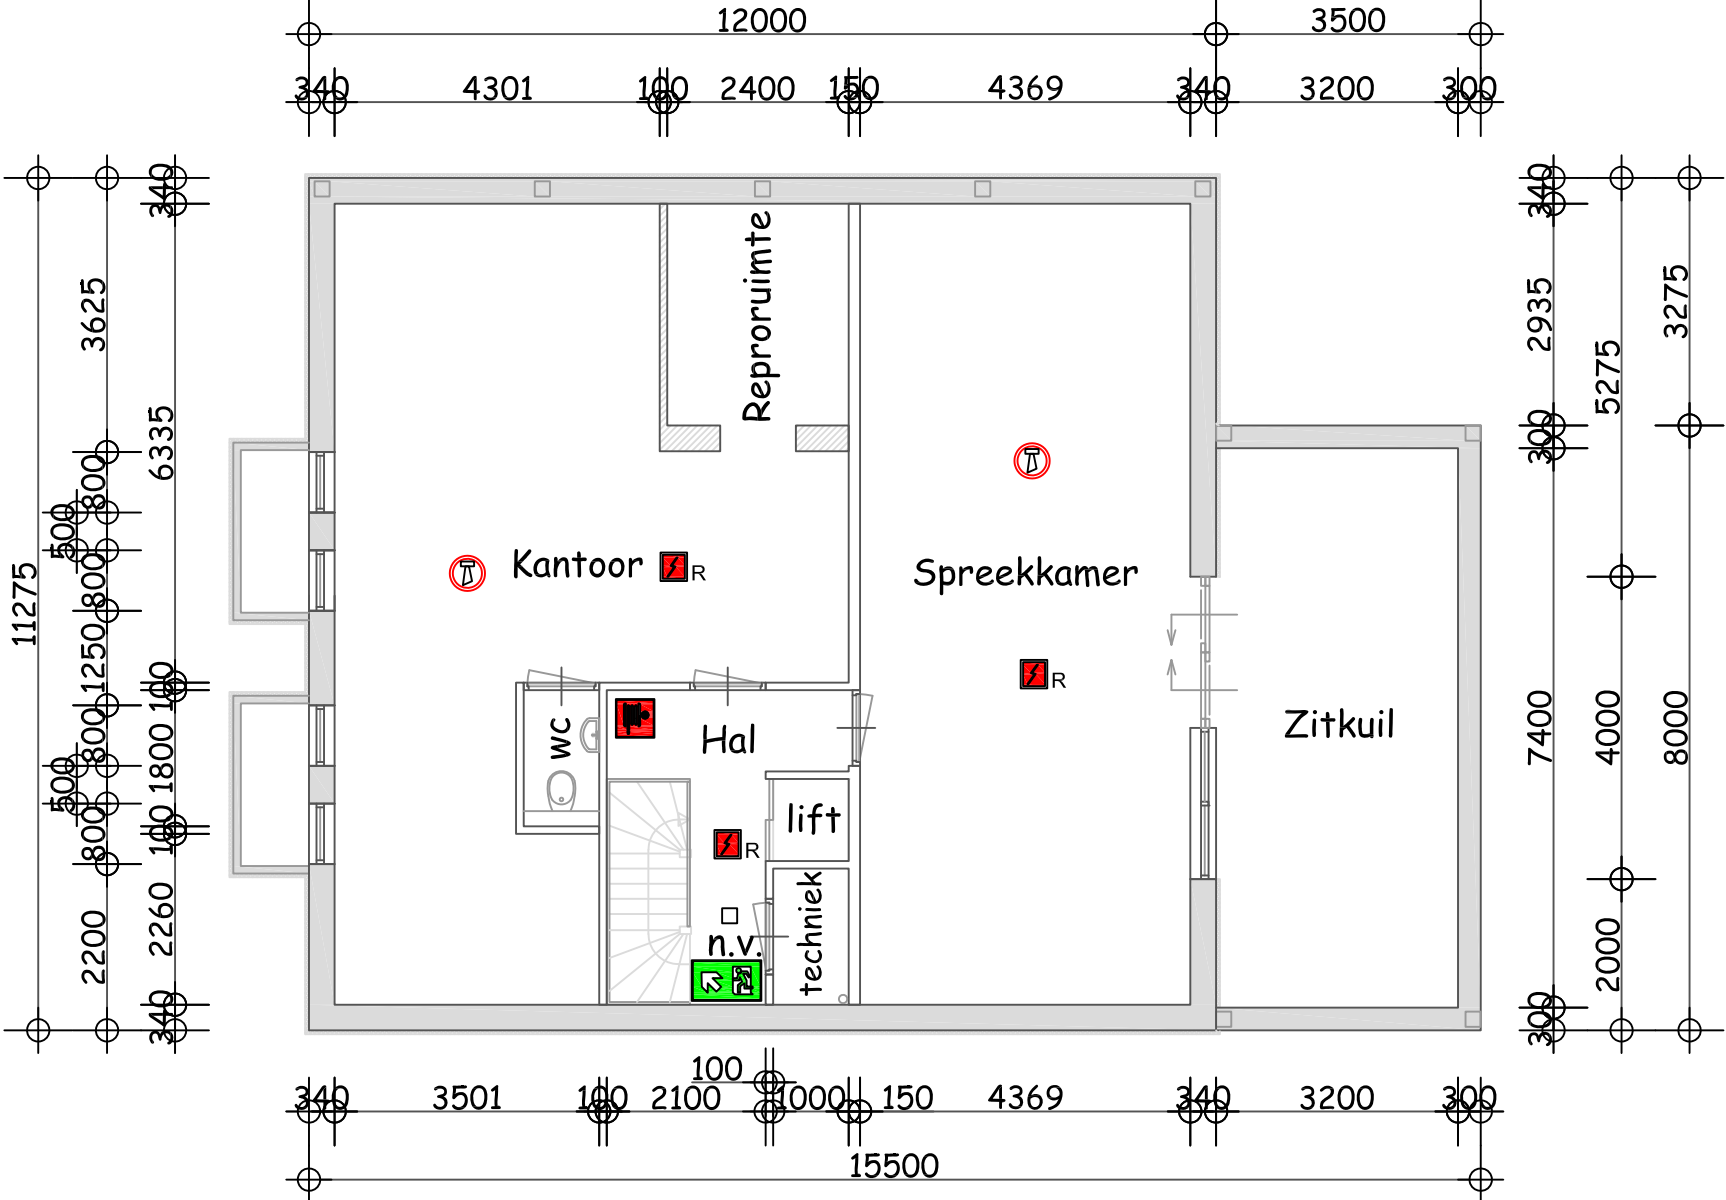

Kelder

1:100

Primaire en secundaire bluswatervoorzieningen


Er is een open geboorde put met een doorsnede van minimaal 25 cm gerealiseerd. Deze voorziening heeft een minimale capaciteit van 60 m³/uur. (Primaire) De secundaire bluswatervoorziening wordt gerealiseerd met een capaciteit van 90 m³/uur gedurende een onafgebroken levertijd van 4 uur. De aanleg en uitvoering van deze voorzieningen vinden plaats in overleg met de Brandweer Brabant-Zuidoost.

- Er wordt een (semi) verharde weg die een aslast van minimaal 10 ton kan dragen gerealiseerd zodat het eerste uitrukvoertuig veilig en verantwoord de achterzijde van de stallen kan bereiken waar ook de put is.

- Er wordt ter plaatse van de aangebrachte put een opstelplaats van minimaal 4x10m¹ gerealiseerd voor het betreffende brandweervoertuig. Deze opstelplaats kan een aslast van minimaal 10 ton verdragen.
De aanleg en uitvoering van deze voorzieningen vinden plaats in overleg met de brandweer Brabant-Zuidoost.

Funderingsplan

1:100

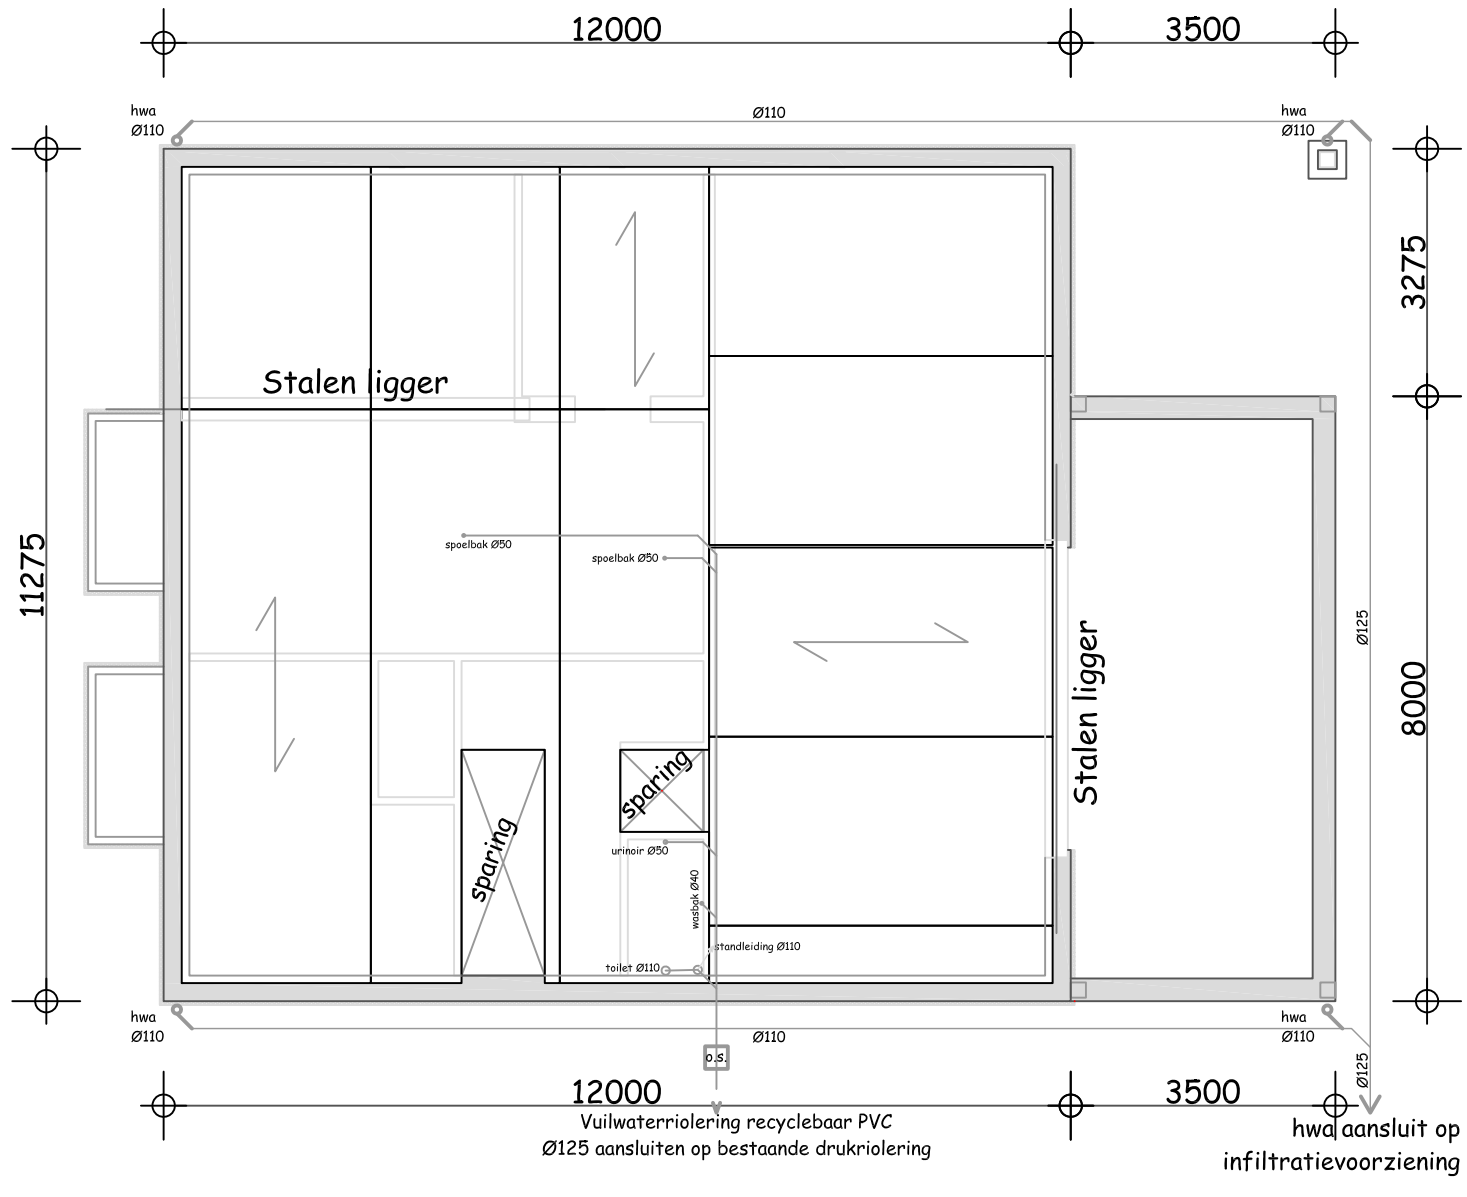


Fundering- en vloerenplan

1:100

Plattegrond

1:100

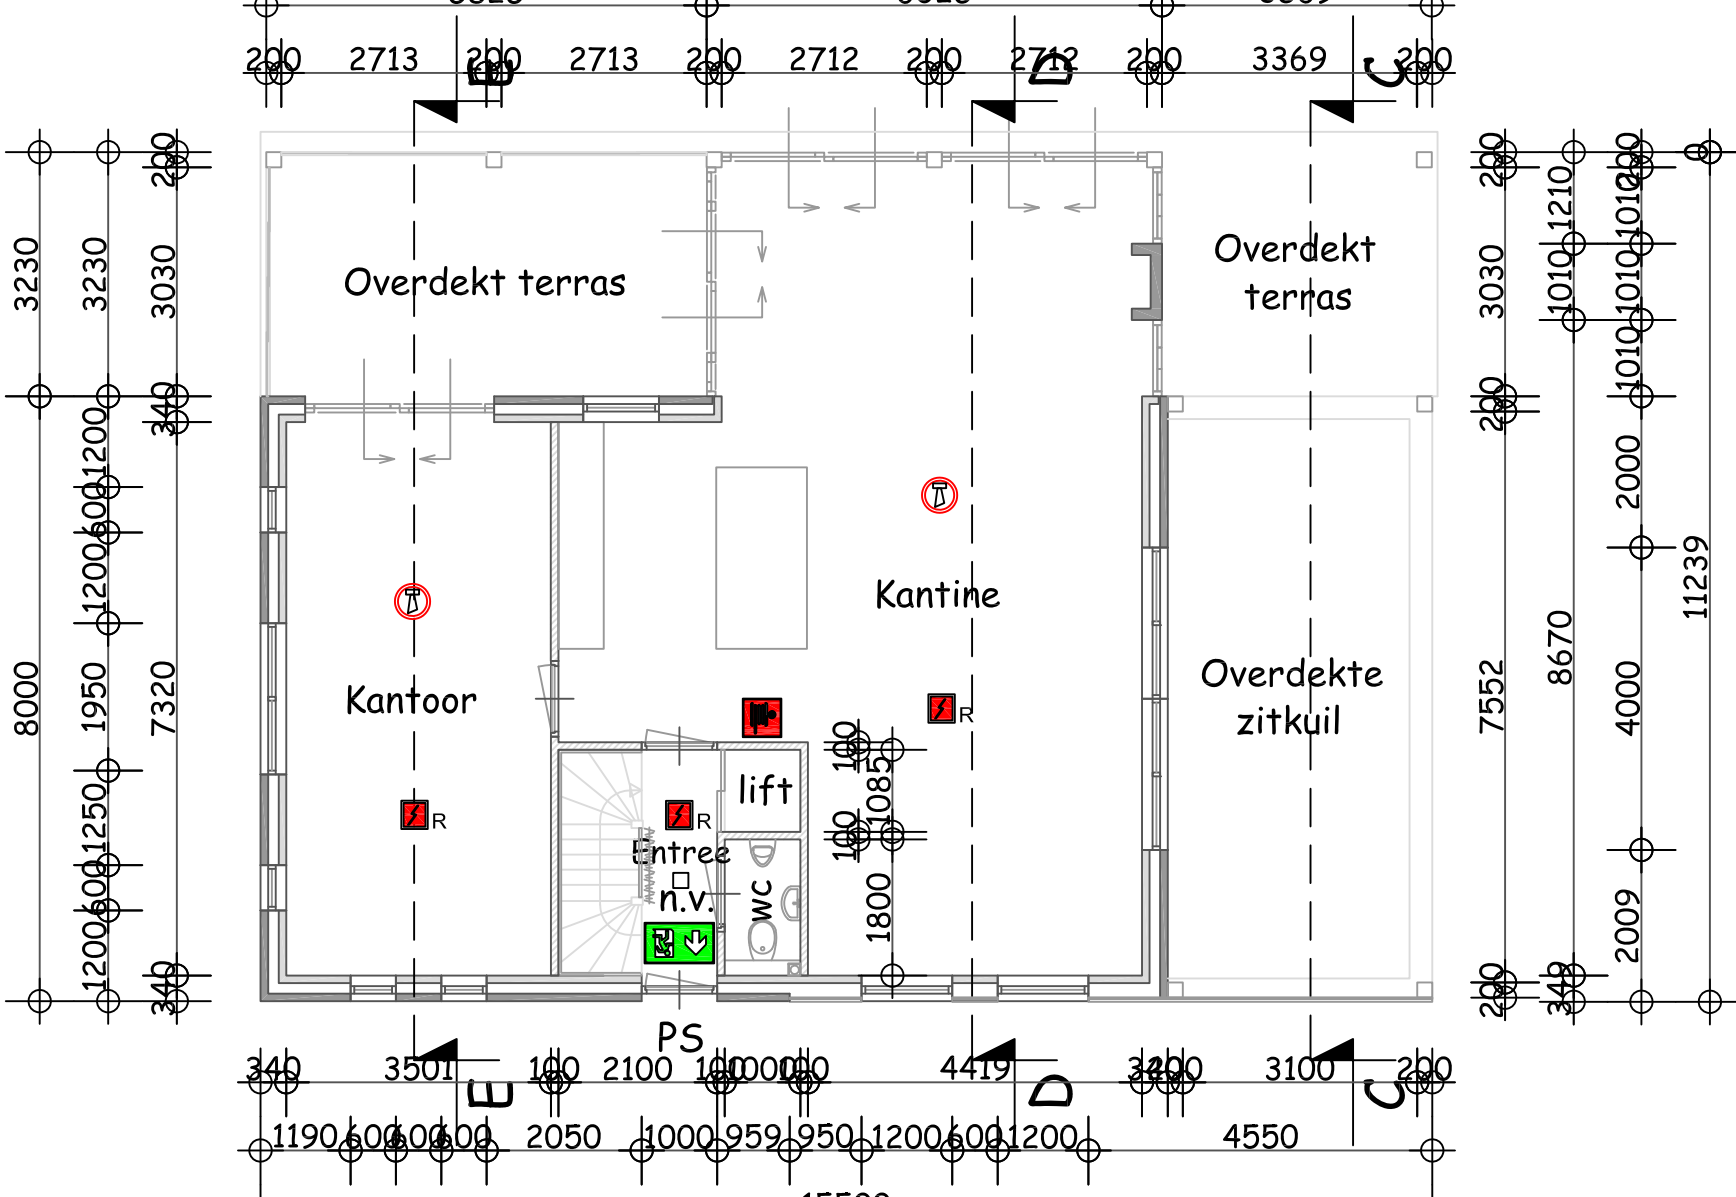


Plattegrond

1:100


Kapplan

1:100

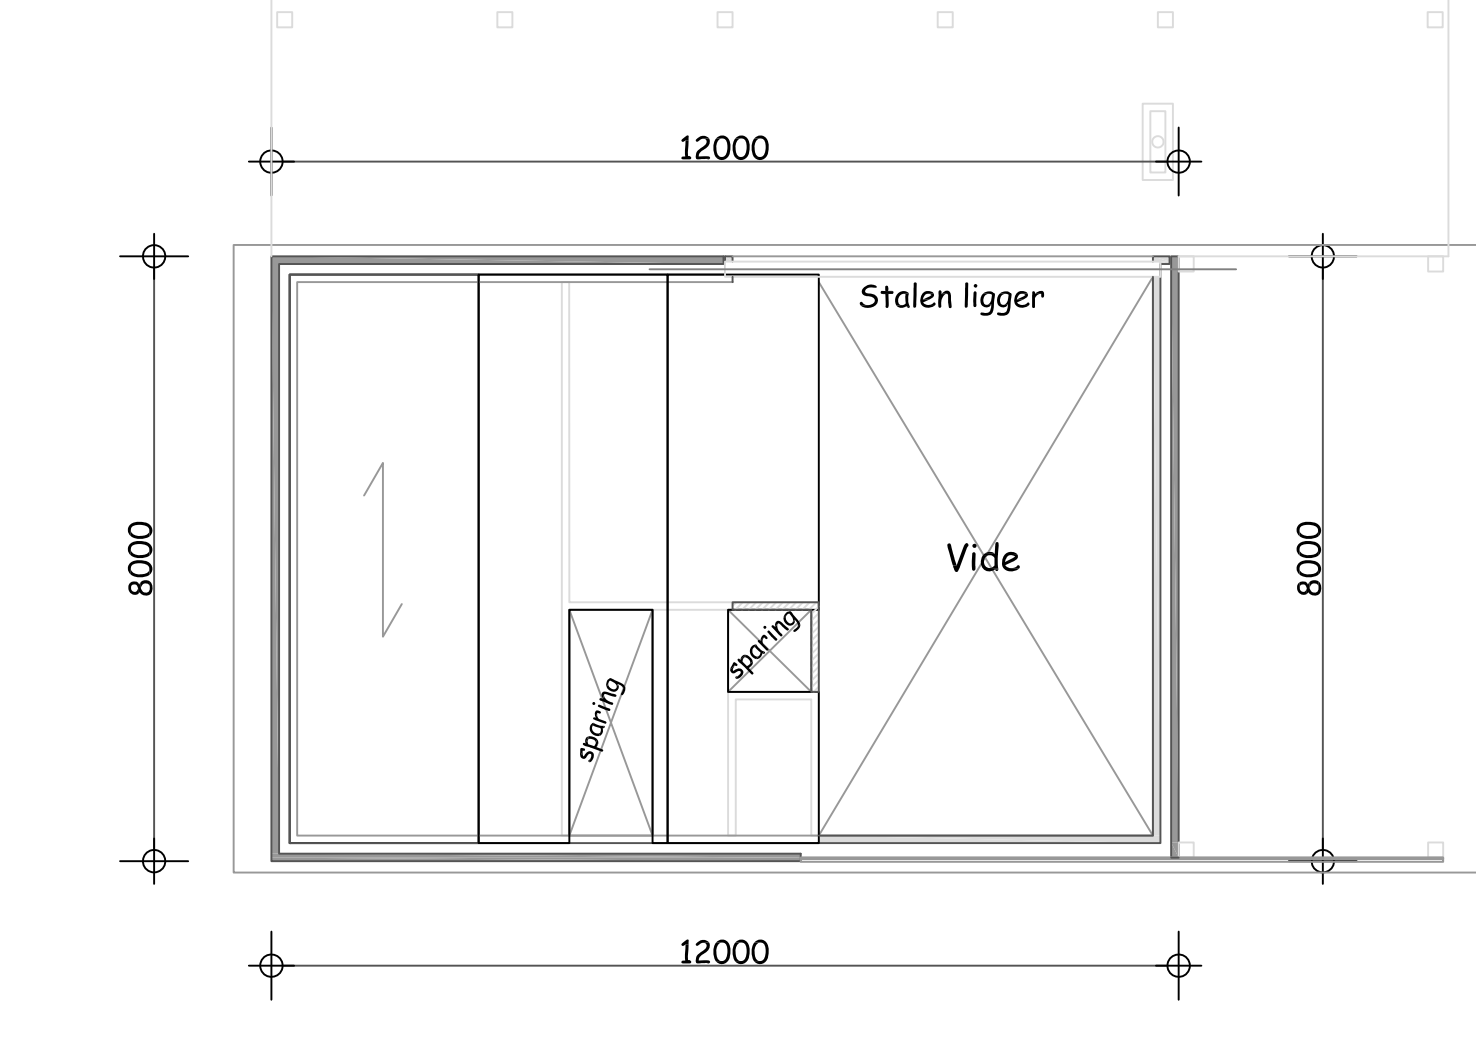


Vloerenplan 1ste verdieping

1:100

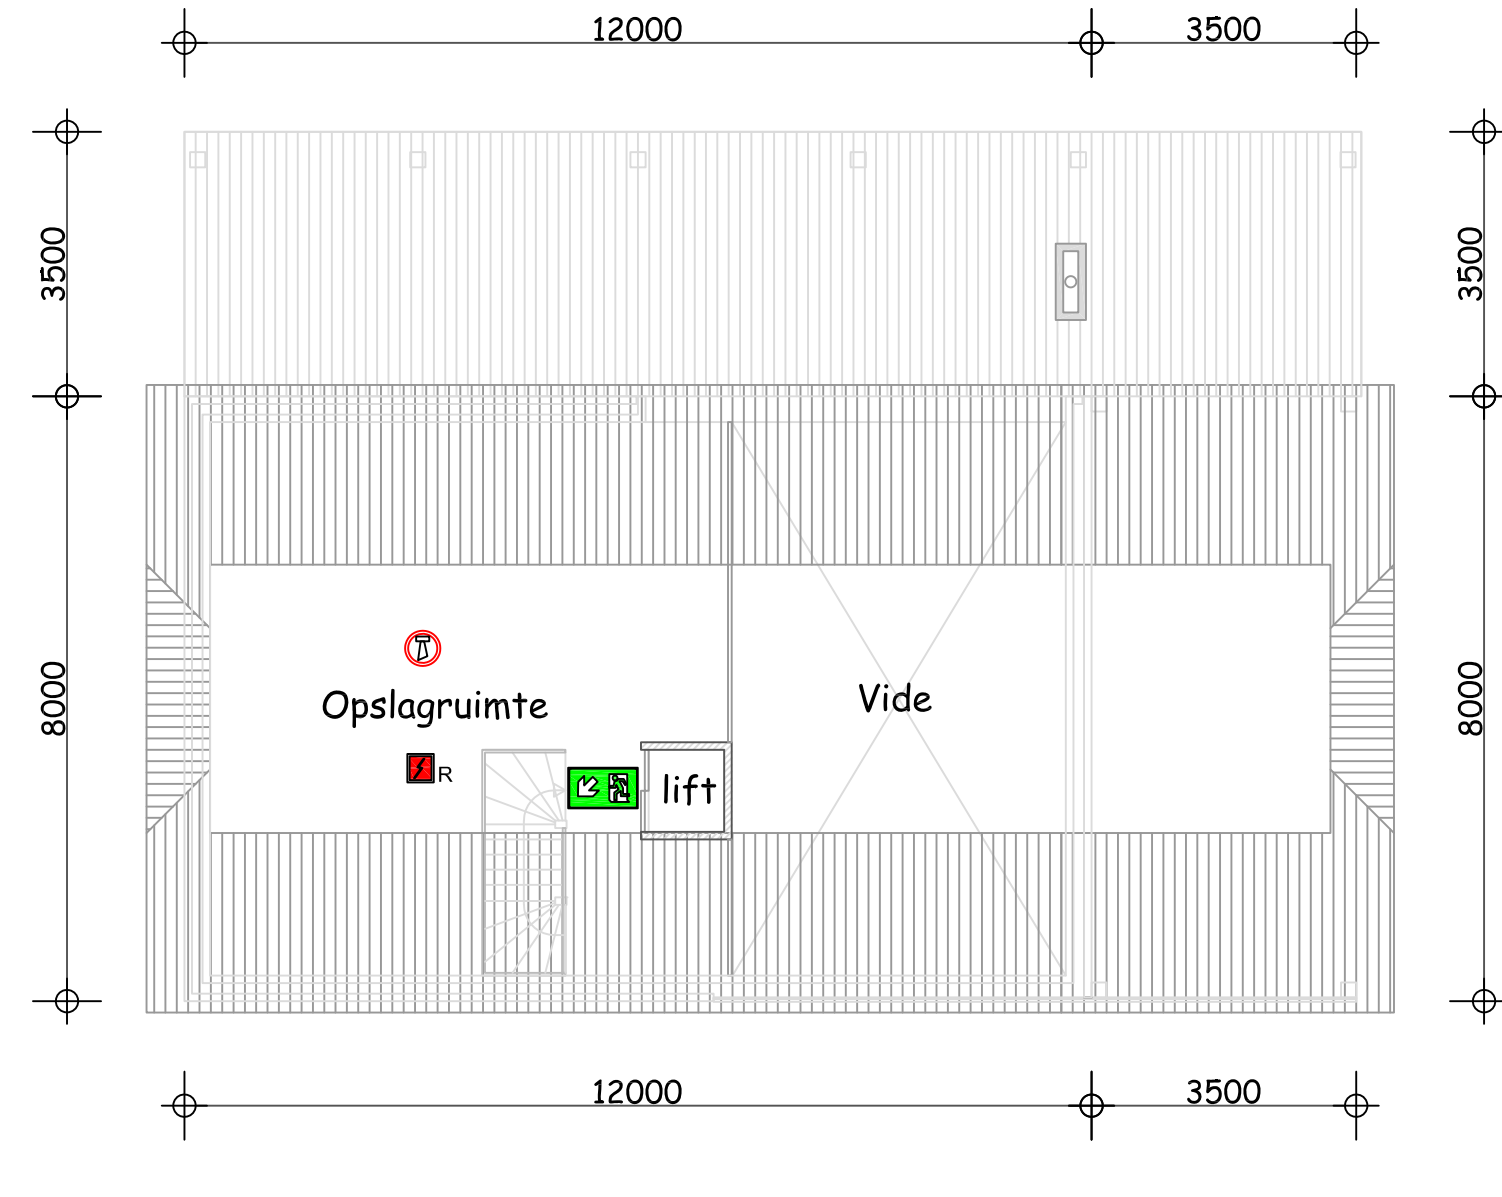

Verdieping

1:100

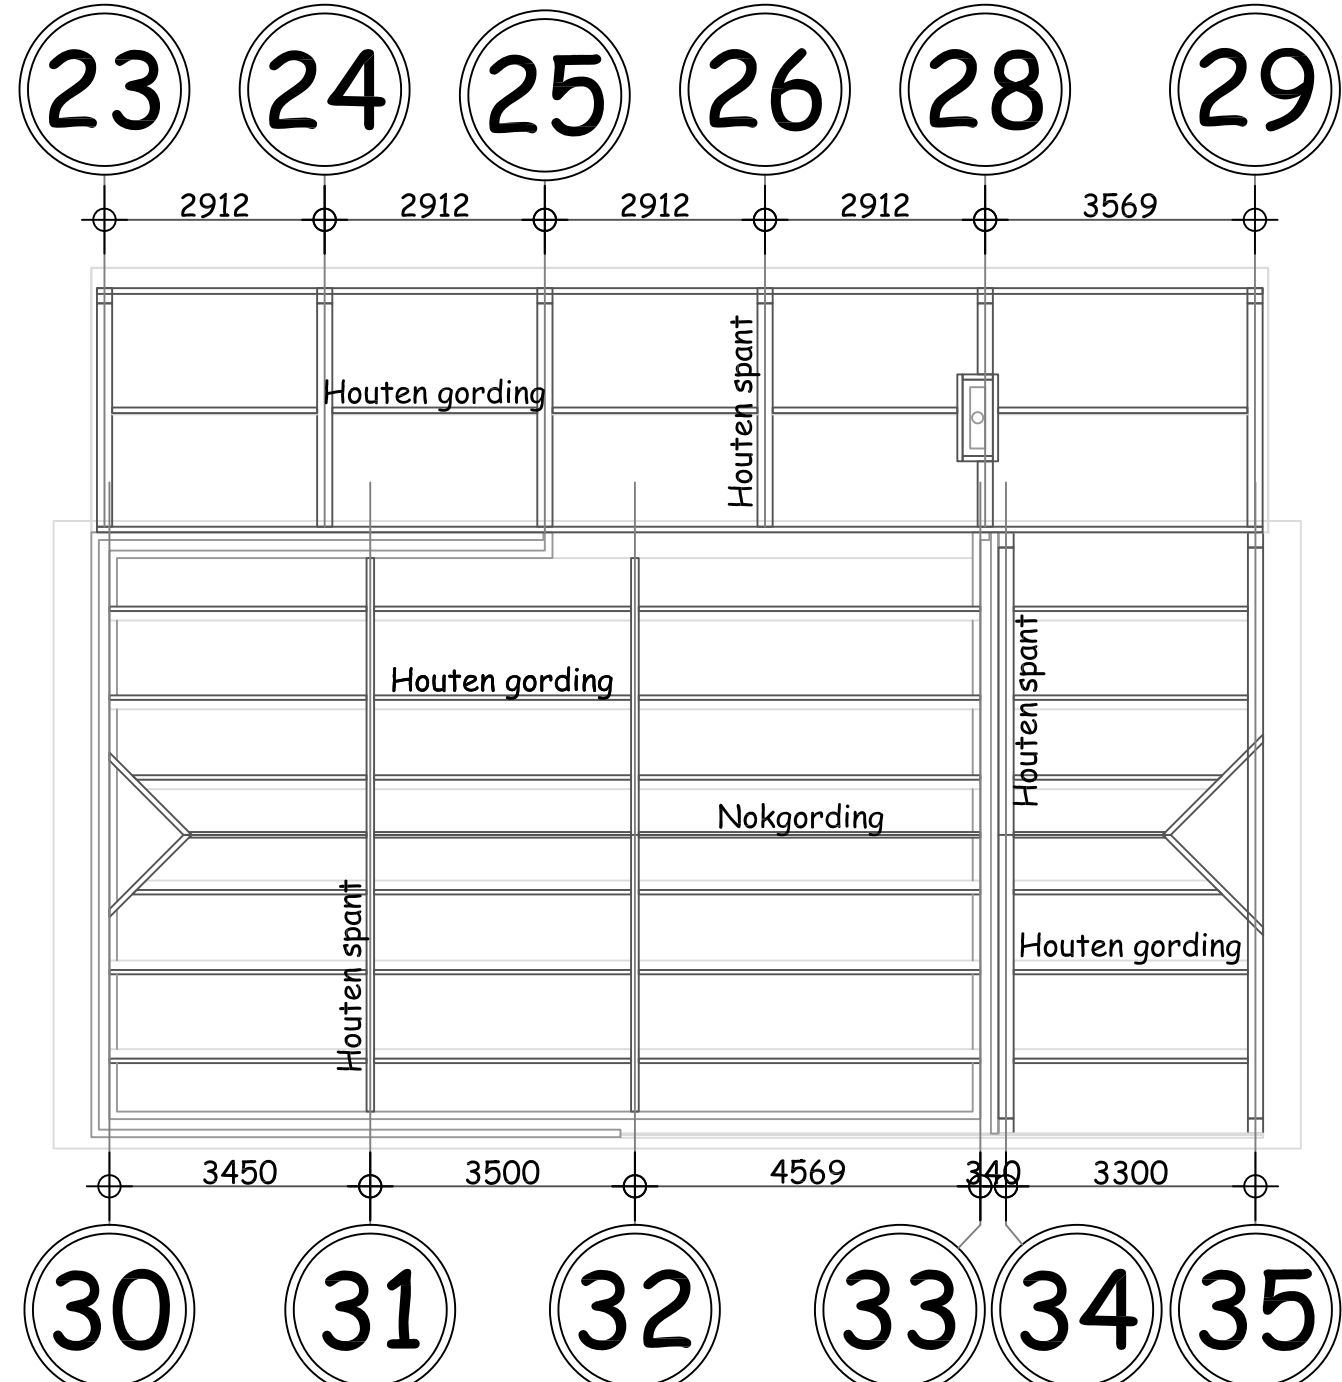

Kapplan

1:100

Brandvoortplanting beloopbaar vlak

1. In afwijking van artikel 2.67 van het bouwbesluit geldt voor de bovenzijde van een vloer, een trap en een hellingbaan die grenst aan de binnenlucht voldoet aan rookklasse s1f en de in tabel 2.66 aangegeven brandklasse Df1, beide bepaald volgens NEN-EN 13501-1.
2. In afwijking van artikel 2.68 van het bouwbesluit geldt voor een bovenzijde van een vloer, een trap en een hellingbaan die grenst aan de buitenlucht de in tabel 2.66 aangegeven brandklasse, bepaald volgens NEN-EN 13501-1.

Brandvoortplanting dakoppervlak

1. De bovenzijde van een dak van een bouwwerk is, bepaald volgens NEN 6063, niet brandgevaarlijk. Dit geldt niet indien het bouwwerk geen voor personen bestemde vloer heeft die hoger ligt dan 5m boven het meëtniveau en de brandgevaarlijke delen van het dak ten minste 15m vanaf de perceelsgrens liggen.
2. Het eerste lid geldt niet voor een bouwwerk met een gebruiksooppervlakte van ten hoogste 50m².

Brandvoortplanting buitenoppervlak

1. Een zijde van een constructie onderdeel die grenst aan de buitenlucht, waarvan de vloer ten minste 5 m boven meëtniveau ligt, voldoet vanaf het aansluitende terrein tot een hoogte van ten minste 2,5 m aan de tabel 2.66 van het bouwbesluit aangegeven brandklasse B, bepaald volgens NEN-EN 13501-1.

Brand en rookklasse binnenoppervlak

1. Een zijde van een constructie onderdeel die grenst aan de binnenlucht voldoet aan de in tabel 2.66 van het bouwbesluit aangegeven brandklasse D en aan rookklasse s2, beide bepaald volgens NEN-EN 13501-1
2. In afwijking van het eerste lid, geldt de eis aan de rookklasse uitsluitend bij een beschermde vluchtroute.

Inbraakwerendheid:

- Deuren, ramen , kozijnen en daarmee gelijk te stellen constructie onderdelen in een scheidingsconstructie van een niet-gemeenschappelijke ruimte die vlg. NEN 5087 bereikbaar zijn voor inbraak, hebben een volgens NEN 5096 bepaalde inbraakwerendheid die voldoet aan de in de norm aangegeven weerstandklasse 2.

Ballustrade

-minimaal 1m hoog
-openingen maximaal 0,1m breed
-geen opstapmogelijkheid tussen 0,2m en 0,7m boven de vloer

DRIEWEG
ADVIES

Ordernr: Omgevingsvergunning Bouwen (Funderingsplan, plattegrond en kapplan)
Adres van de versiering: Nastroek 7 te Deurne
Aard van de versiering: Agrarisch bedrijf

Blaadnummer: 02/05
Schaal: 1:100
Getekend: A.R.
Datum: 15-02-2023
Projectnummer: 1353008V01

BEDRIJFSONTWIKKELING MET DAADKRACHT
Drieweg Advies BV
Tel. 0413 21 61 25

Kampweg 10
5469 EX Keldonk (gemeente Meierijstad)
Fax 0413 21 61 24
info@drieweg.com
www.drieweg.com