

Voorgevel


Rechtergevel

Achtergevel


Linkergevel



Plattegrond

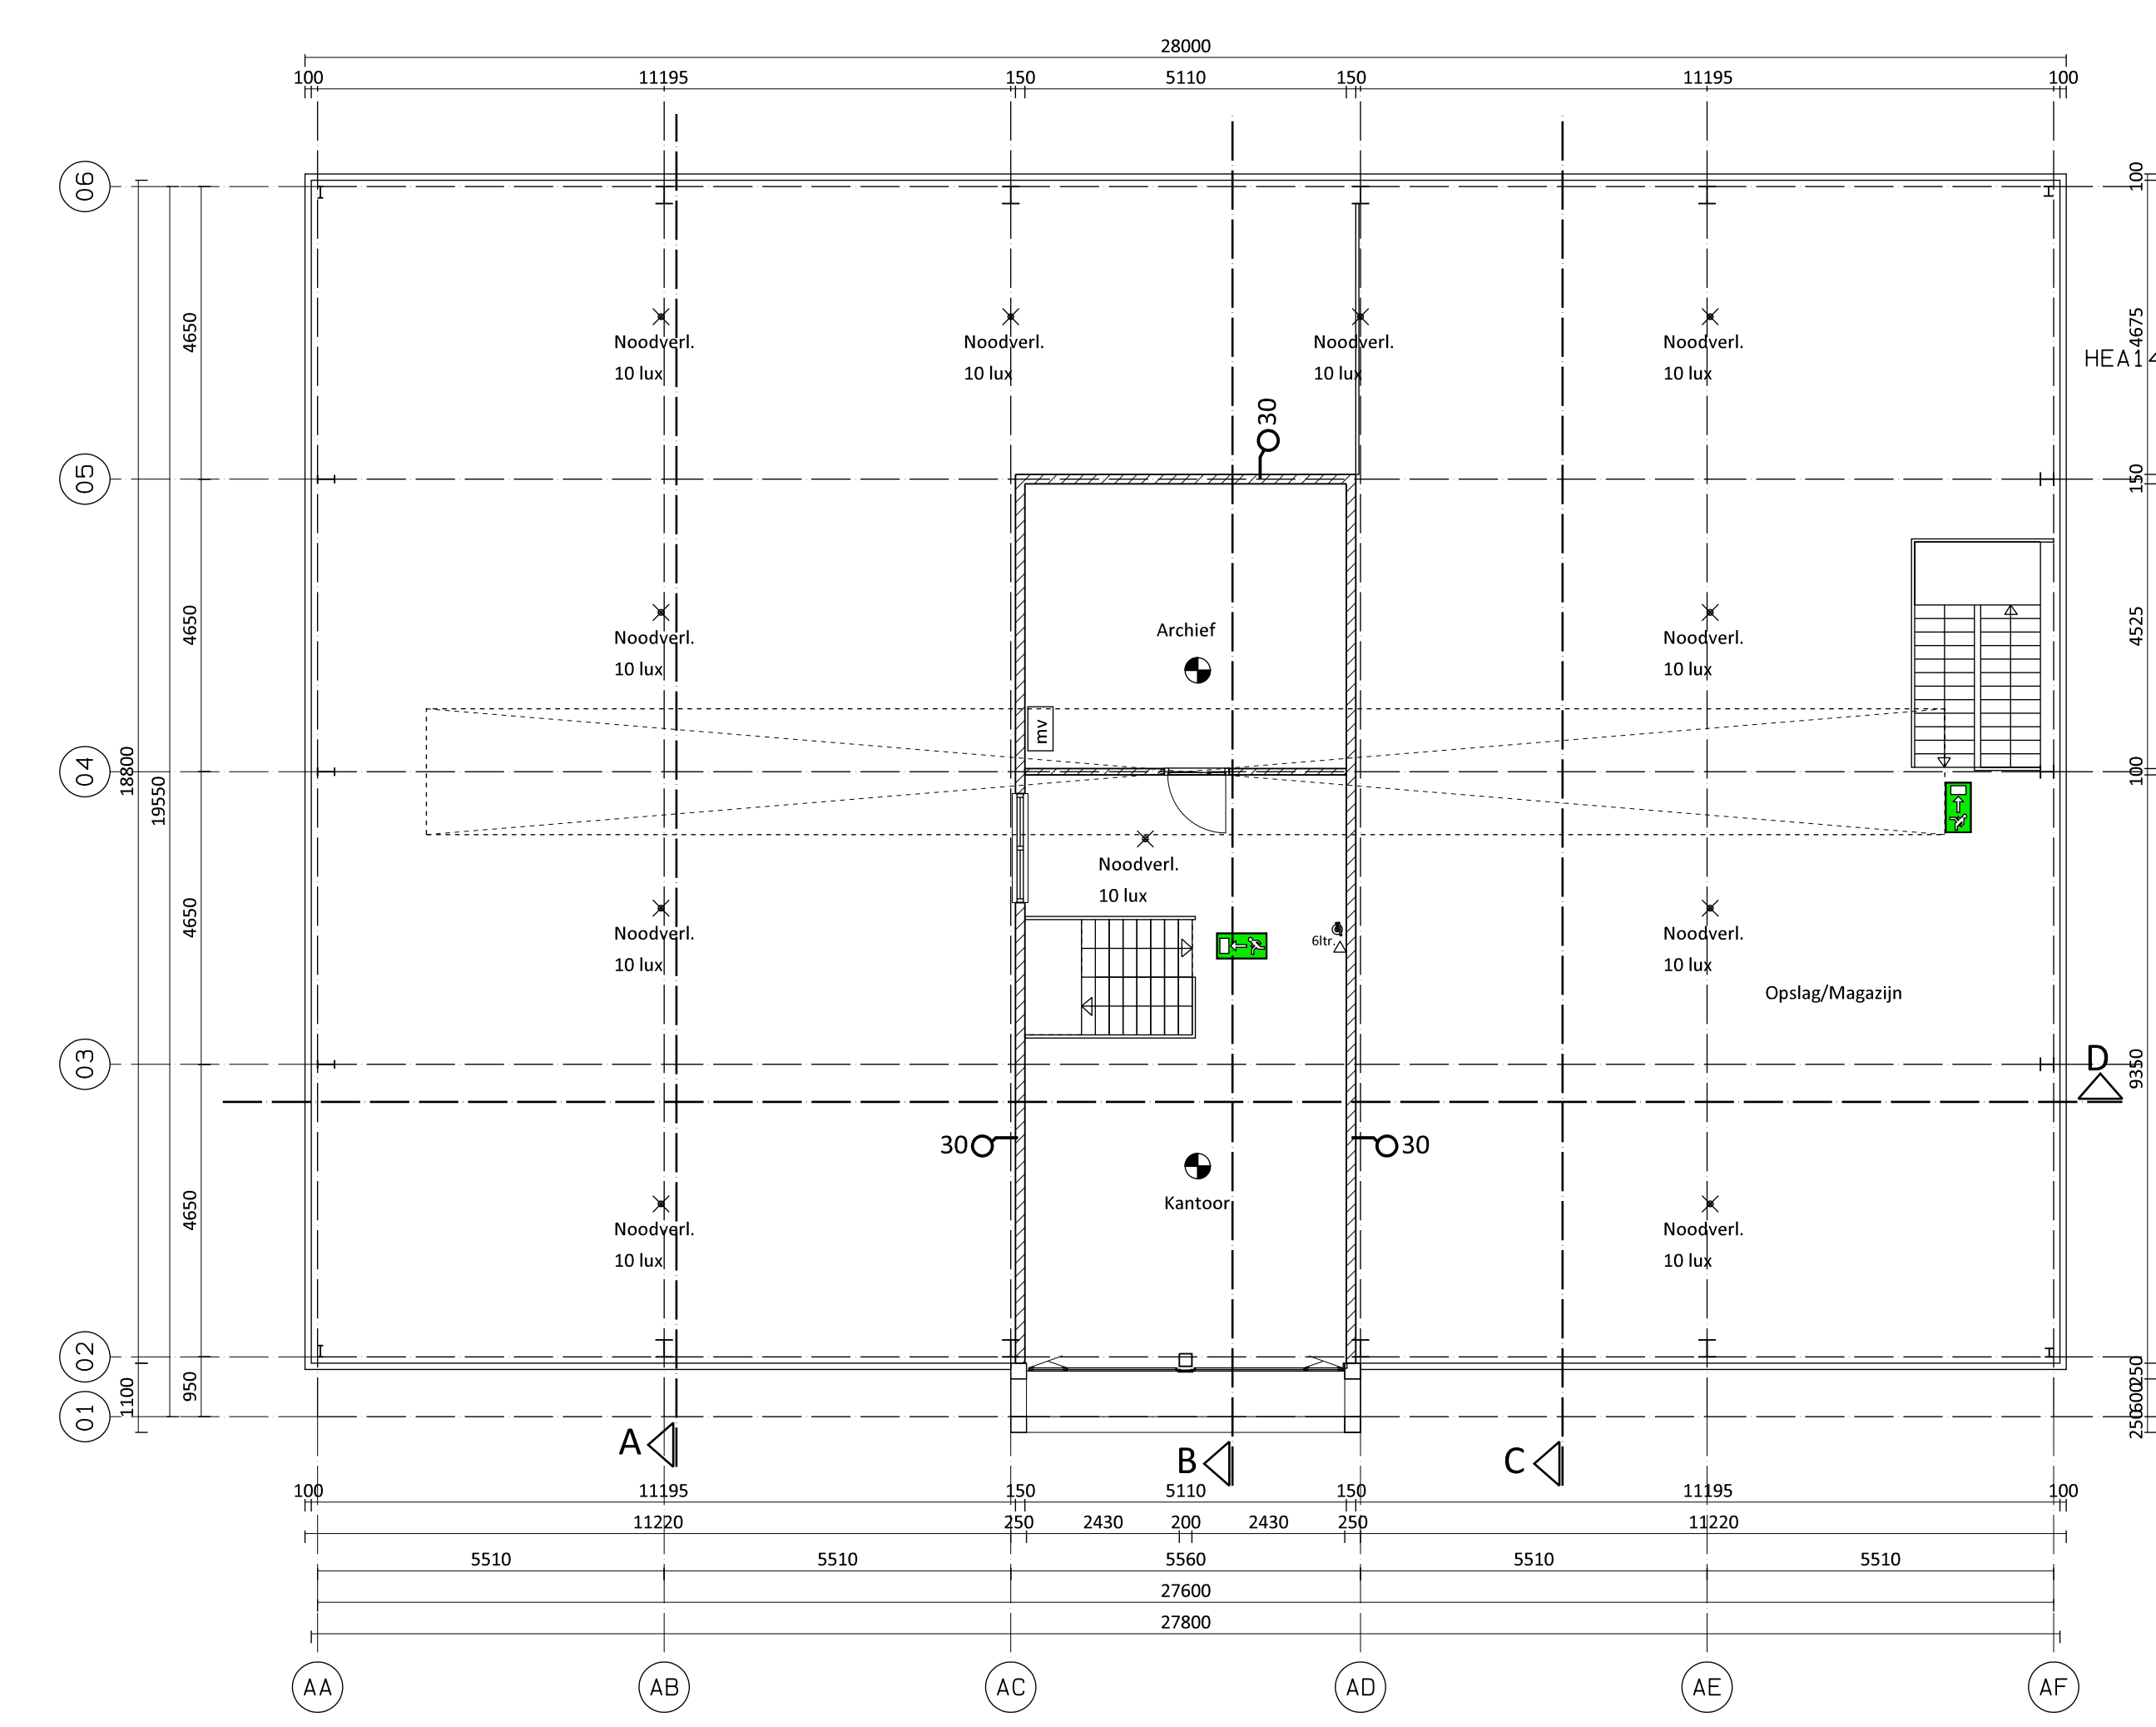

1e Verdieping

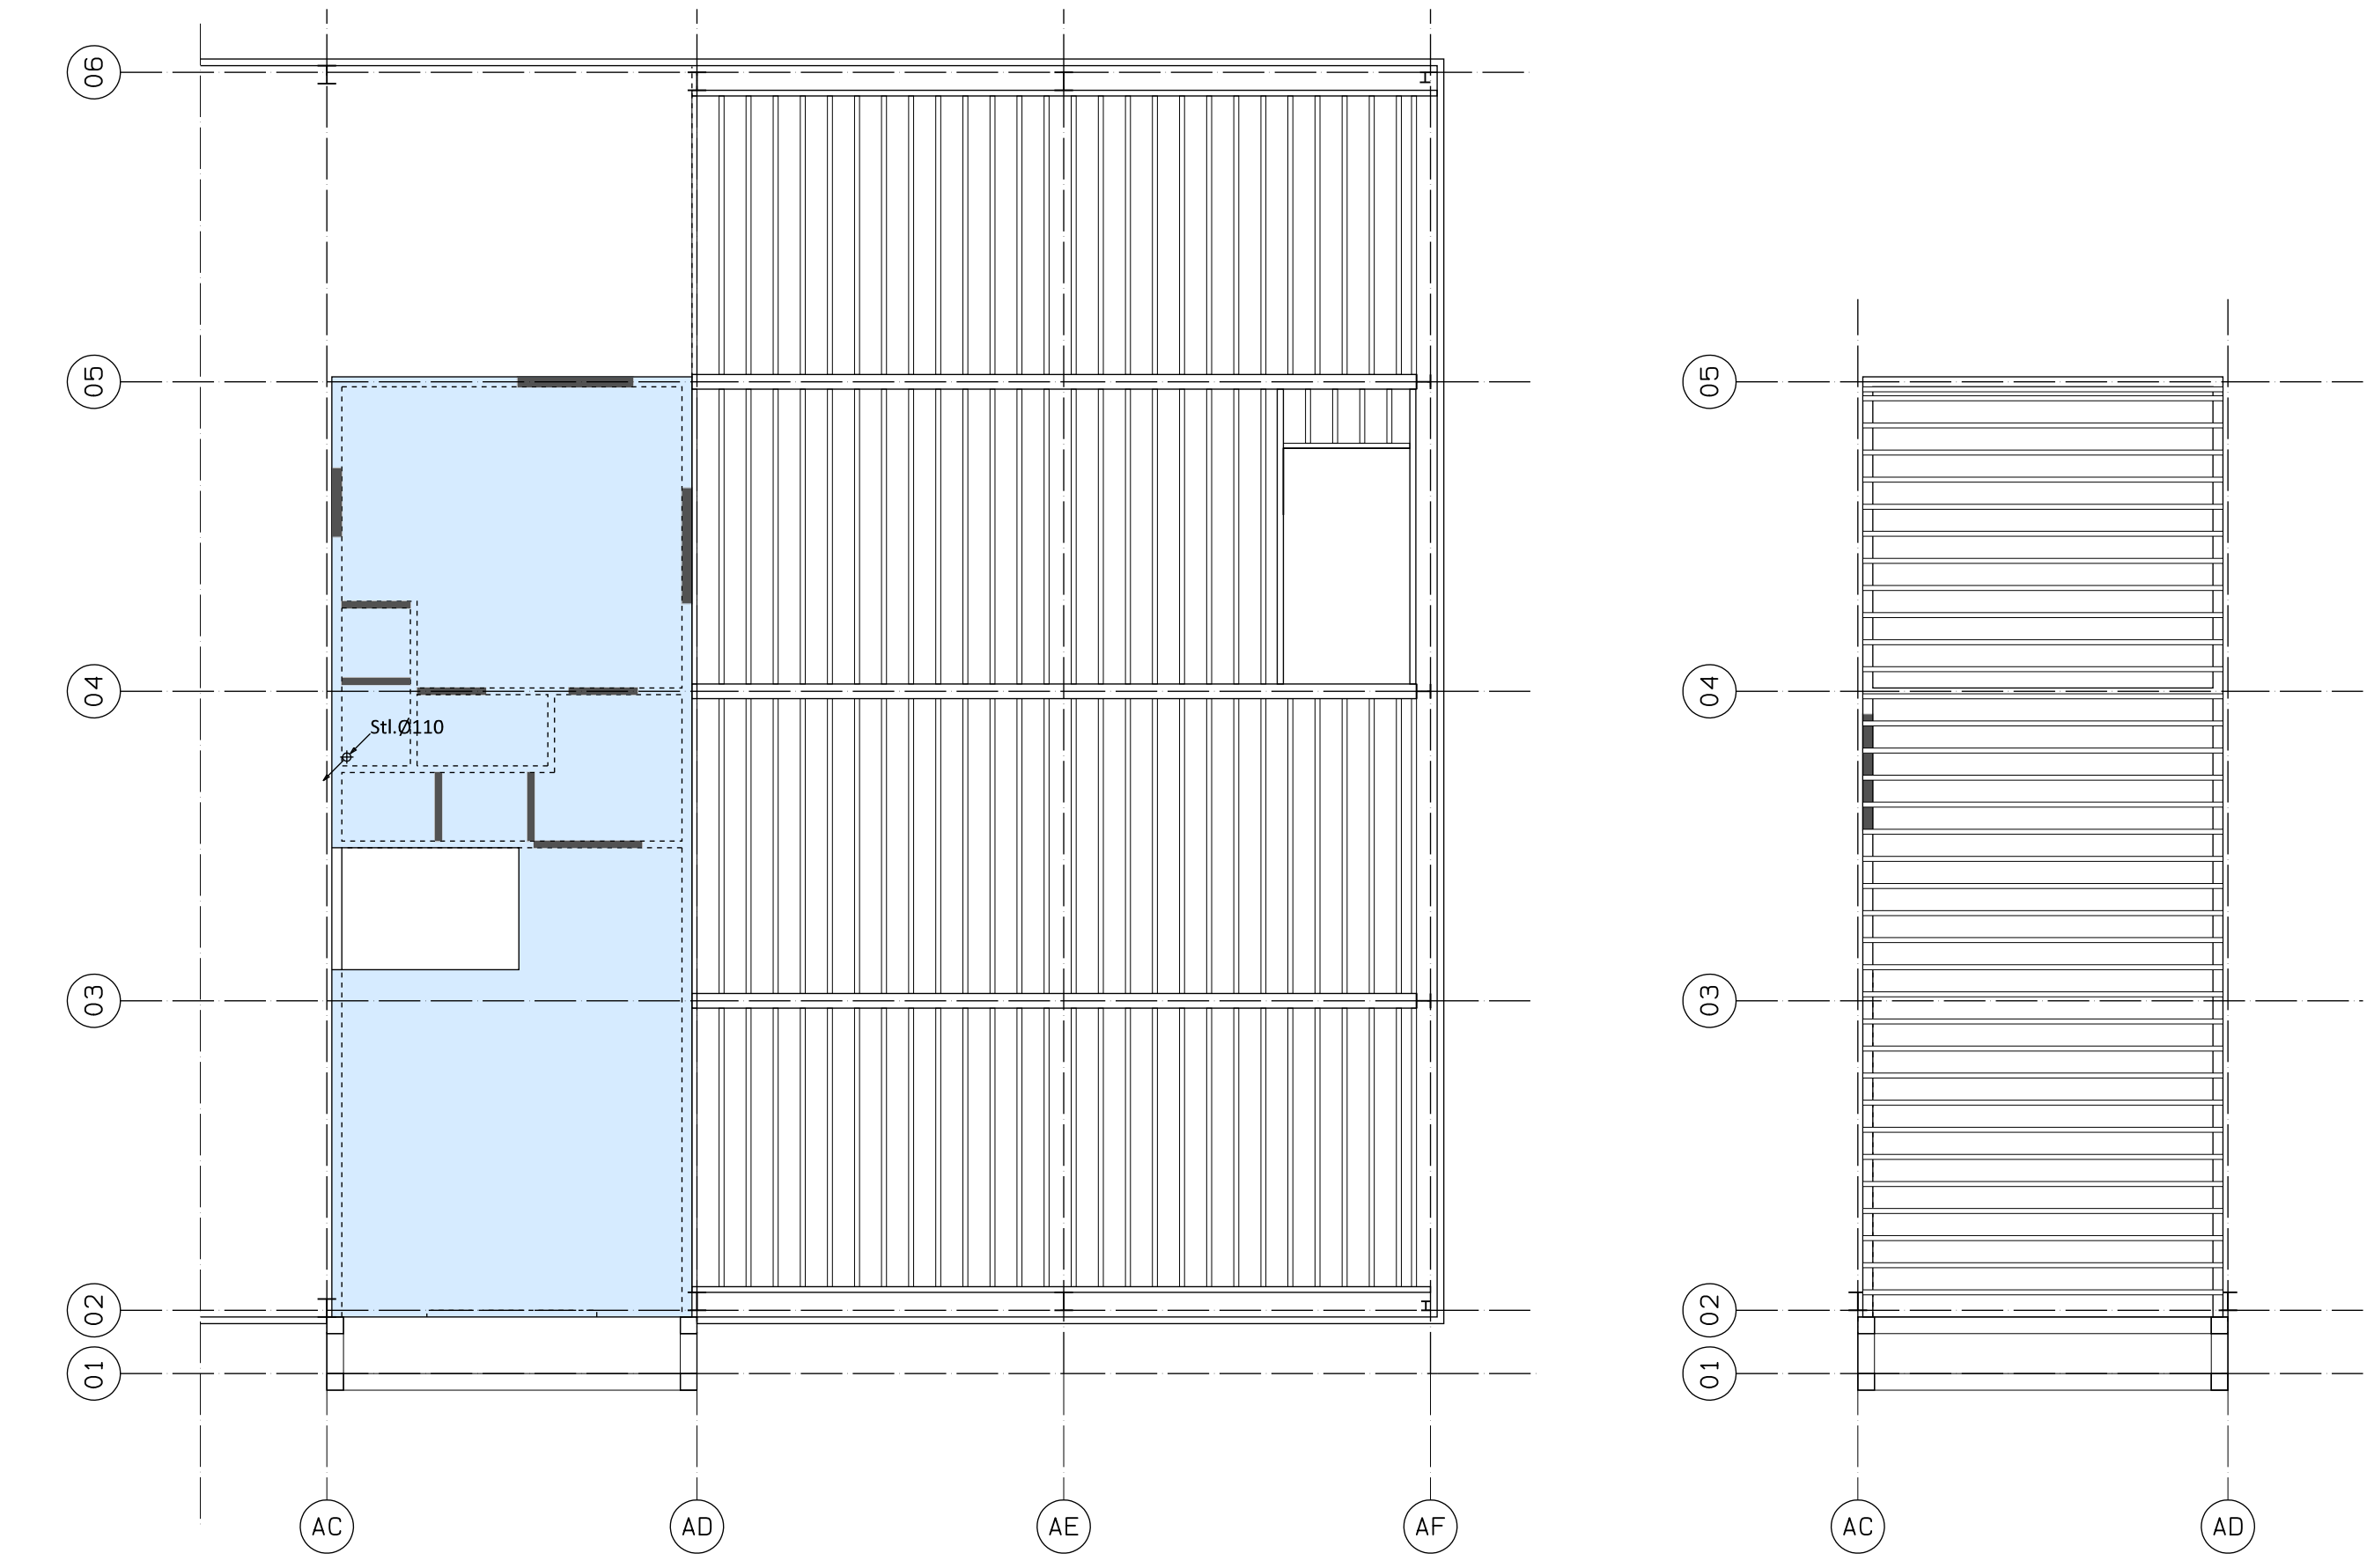

1e Verdiepingsvloer

Dakplan kantoor

**Elektrotechnische voorzieningen:**  
 - Uitvoering conform NEN 1010  
 - Watervoorziening  
 - Uitvoering conform NEN 1006  
 - Meterkast: Vent. toe/afvoer 2 l/s  
 - Uitvoering conform NEN 2768

**Renvooi:**  
 ■ Baksteen metselwerk  
 ▨ Kalkzandsteen vellingblokken  
 ▨ Keramische steen  
 ▨ MBI Betonsteen

**Sociale veiligheid:**  
 Ingevolge artikel 20a (inbraakwerendheid), dienen de deuren, ramen, kozijnen en daarmee gelijk te stellen constructie-onderdelen in een uitwendige scheidingsconstructie van een woning, die bepaald overeenkomstig NEN 5087 bereikbaar zijn, bepaald overeenkomstig NEN 5096, een weerstandsklasse voor inbraakwerendheid te hebben van tenminste 2.

**ALGEMENE GEGEVENS:**

- Alle binnendeuren hebben een dagmaat van 900\*2300 mm. T.b.v. gebalanceerd ventilatiesysteem: deuren voldoende vrijhangen van onderdorpel
- Op iedere verdieping wordt een niet-ioniserende rookmelder op 220V net geplaatst.
- Toilet- / badruimte betegeld tot ok plafond.
- Vloerafscheiding bij trappaten /vides: 1000mm + vloer, spijlen hoh 100mm, geen opstapmogelijkheid
- Toegankelijkheid: Bovenzijde onderdorpels bij deuren max. 20 mm. + Peil
- Doorspuikbaarheid: alle draaiende delen zijn 90 graden draaibaar
- Wering vocht van buiten volgens afd. 3.6 van het bouwbesluit
- Wering vocht van binnen volgens afd. 3.7 van het bouwbesluit
- Trap volgens afd. 2.5, tabel 2.28a, kolom A optrede max 185, aantrede min. 220 mm.

**RENVOOI BRAND**

- Nooduitgang
- Vluchtweg
- Deur wdbo 30min. zelfsluitend
- wdbo in minuten
- br.sl.h. 3/4"-20 mm.
- 20mm
- schuimblusser [+ hoeveelheid in liters]
- noodverlichtingsarmatuur op noodstroombvoorziening
- × Noodvert. 10 lux

plan: Oprichten bedrijfspand a.d. Liesselseweg 217 te Deurne  
 werkno: 2408

opdrachtgevers: Liesselseweg 217 5753 PN Deurne

onderdeel: gew: Definitief Ontwerp Nieuwbouw  
 bladno: DO-01

schaal: 1:100  
 datum: 06-09-2024

gew: Definitief  
 stat: Definitief

get: WH  
 form: L1

Deze tekening mag onder onze schriftelijke toestemming niet worden gereproduceerd, verspreid of openbaar gemaakt.