


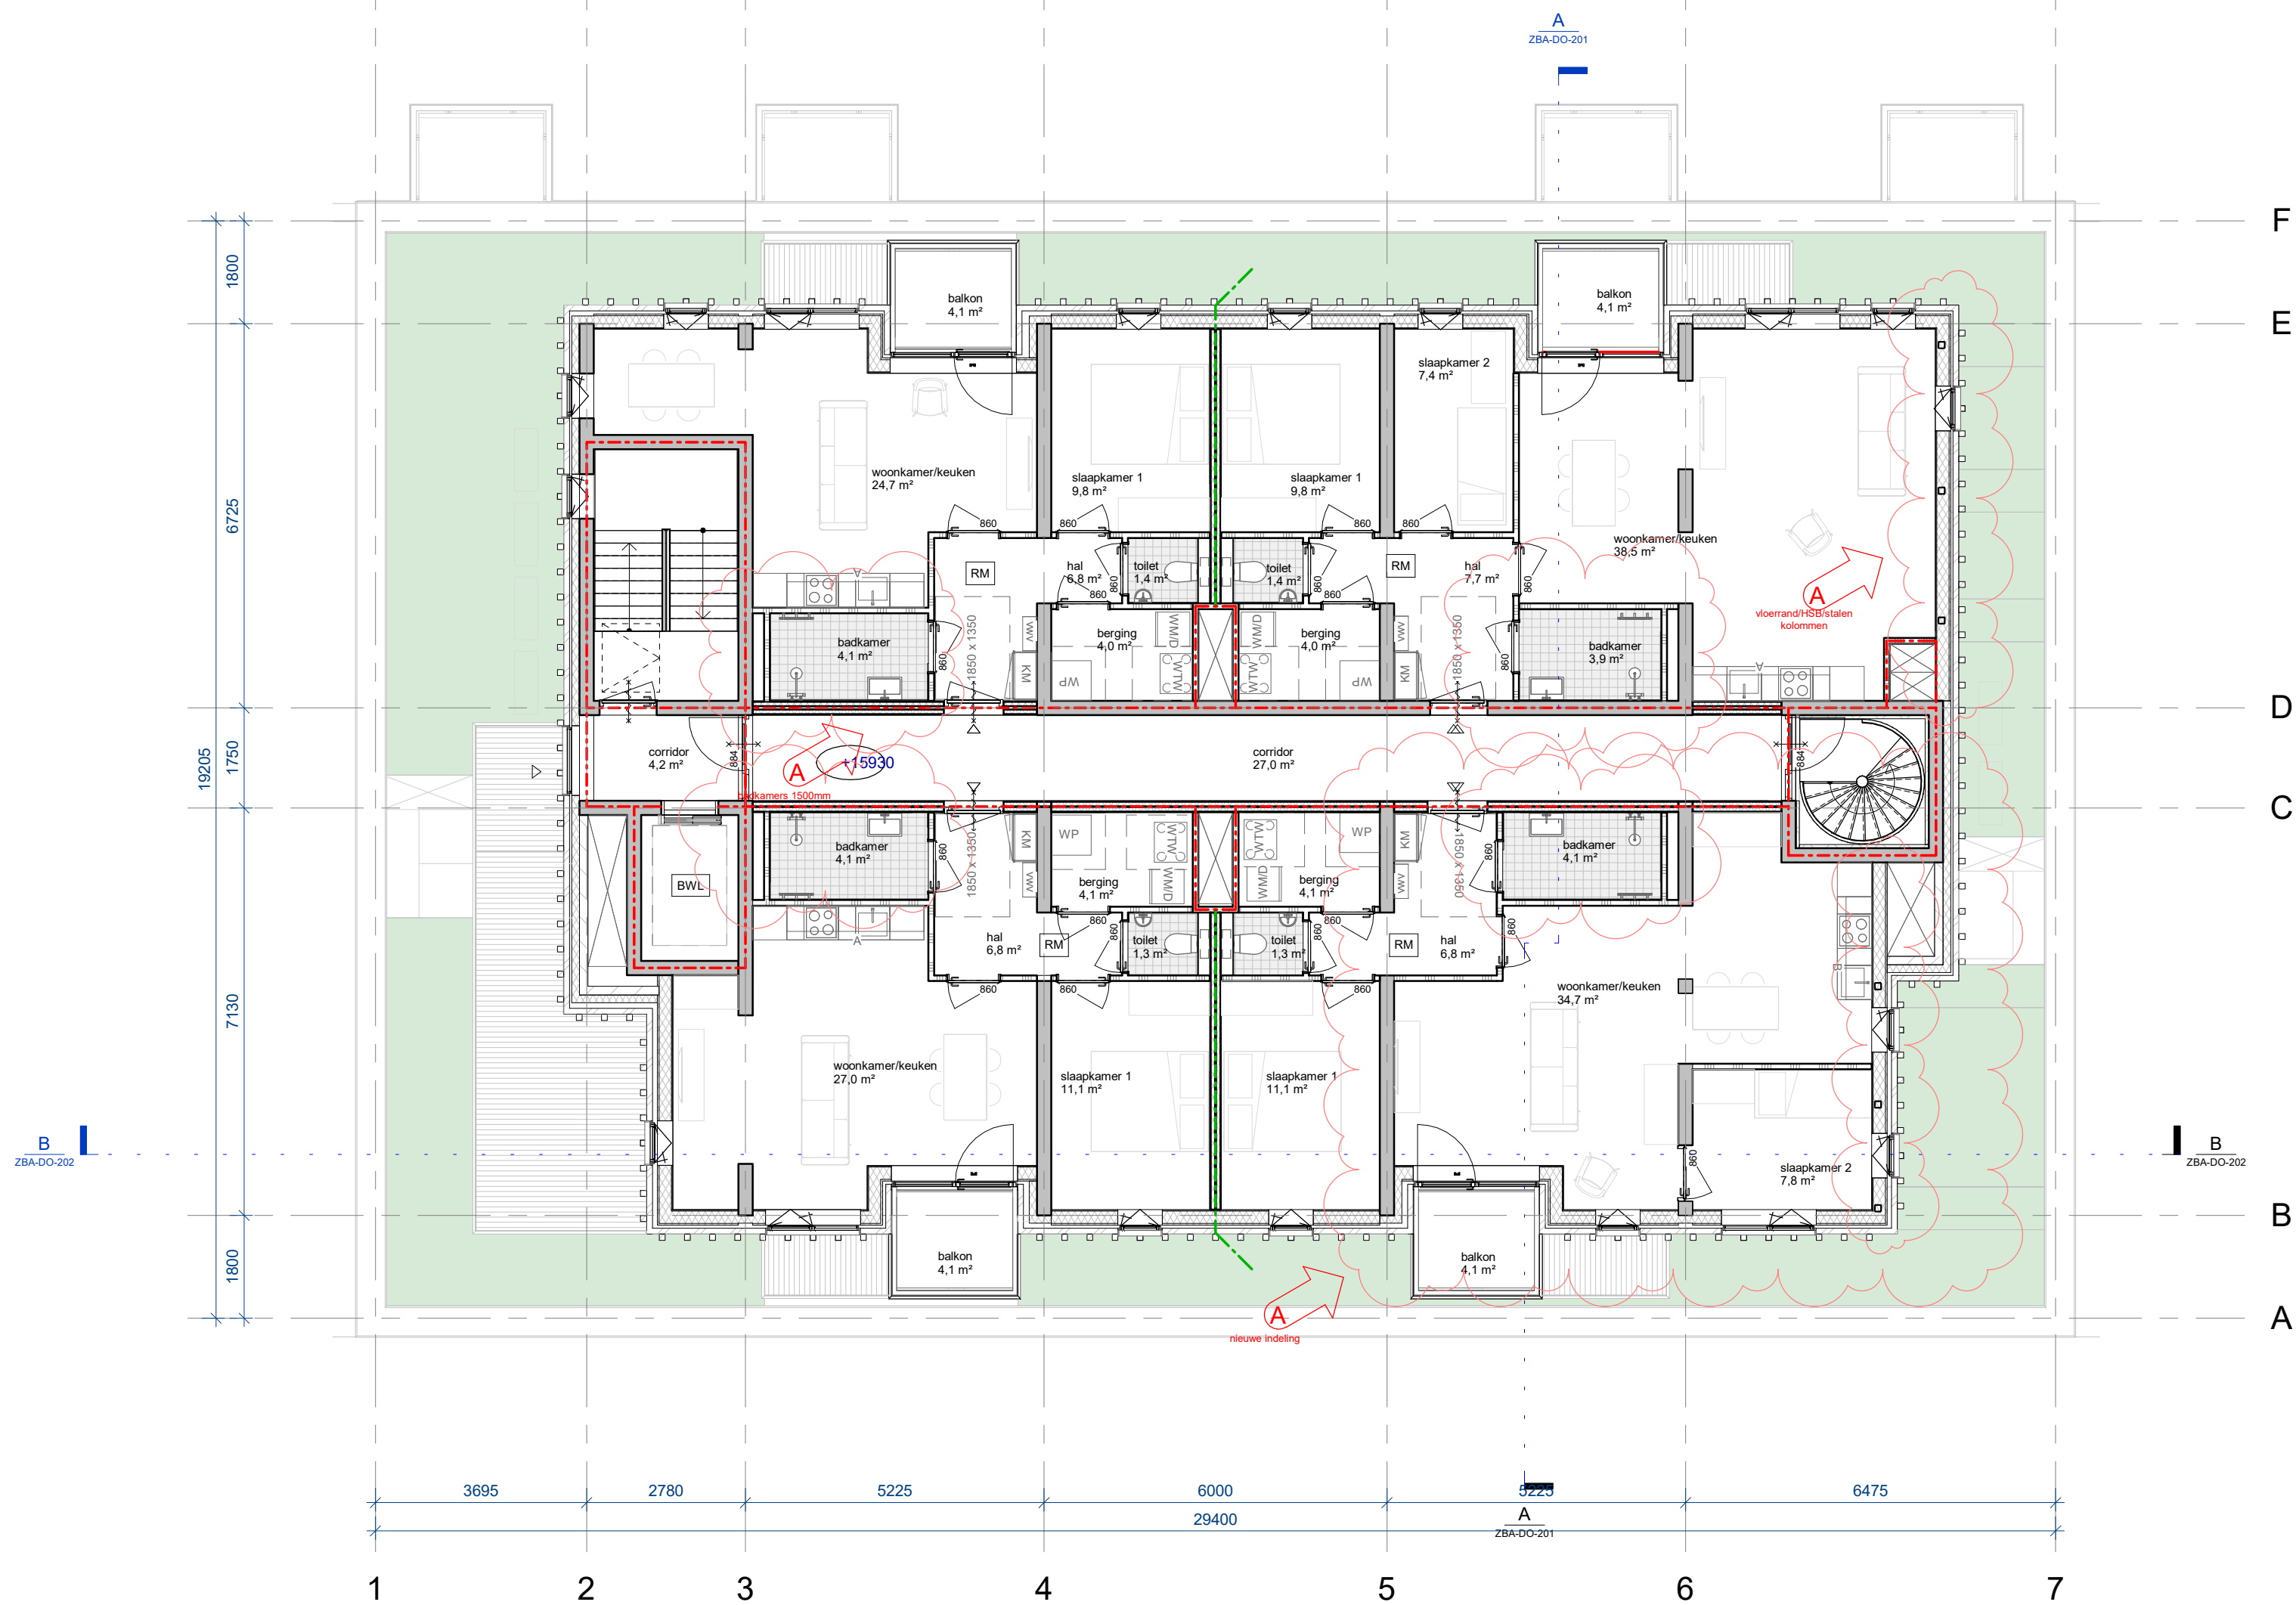

A 12-09-24 aanpassingen Regio

wrk

WRK Architecten
Schakelstraat 16
1014AW Amsterdam
+31 (0)20 68 12 478
www.wrkarchitecten.nl

project
Zeeburgerdijk 265
Amsterdam

opdrachtgever
De Alliantie Ontwikkeling

onderwerp
plattegrond
vijfde verdieping

datum
26-07-24
code
5.1.1.d

status
definitief
formaat
A2

fase
DO
schaal
1 : 100

tekening
5.1.1.d-DO-105