




Zuidgevel 1:100

zijde parkeerterrein




Oostgevel 1:100

zijde Burg. Backxlaan

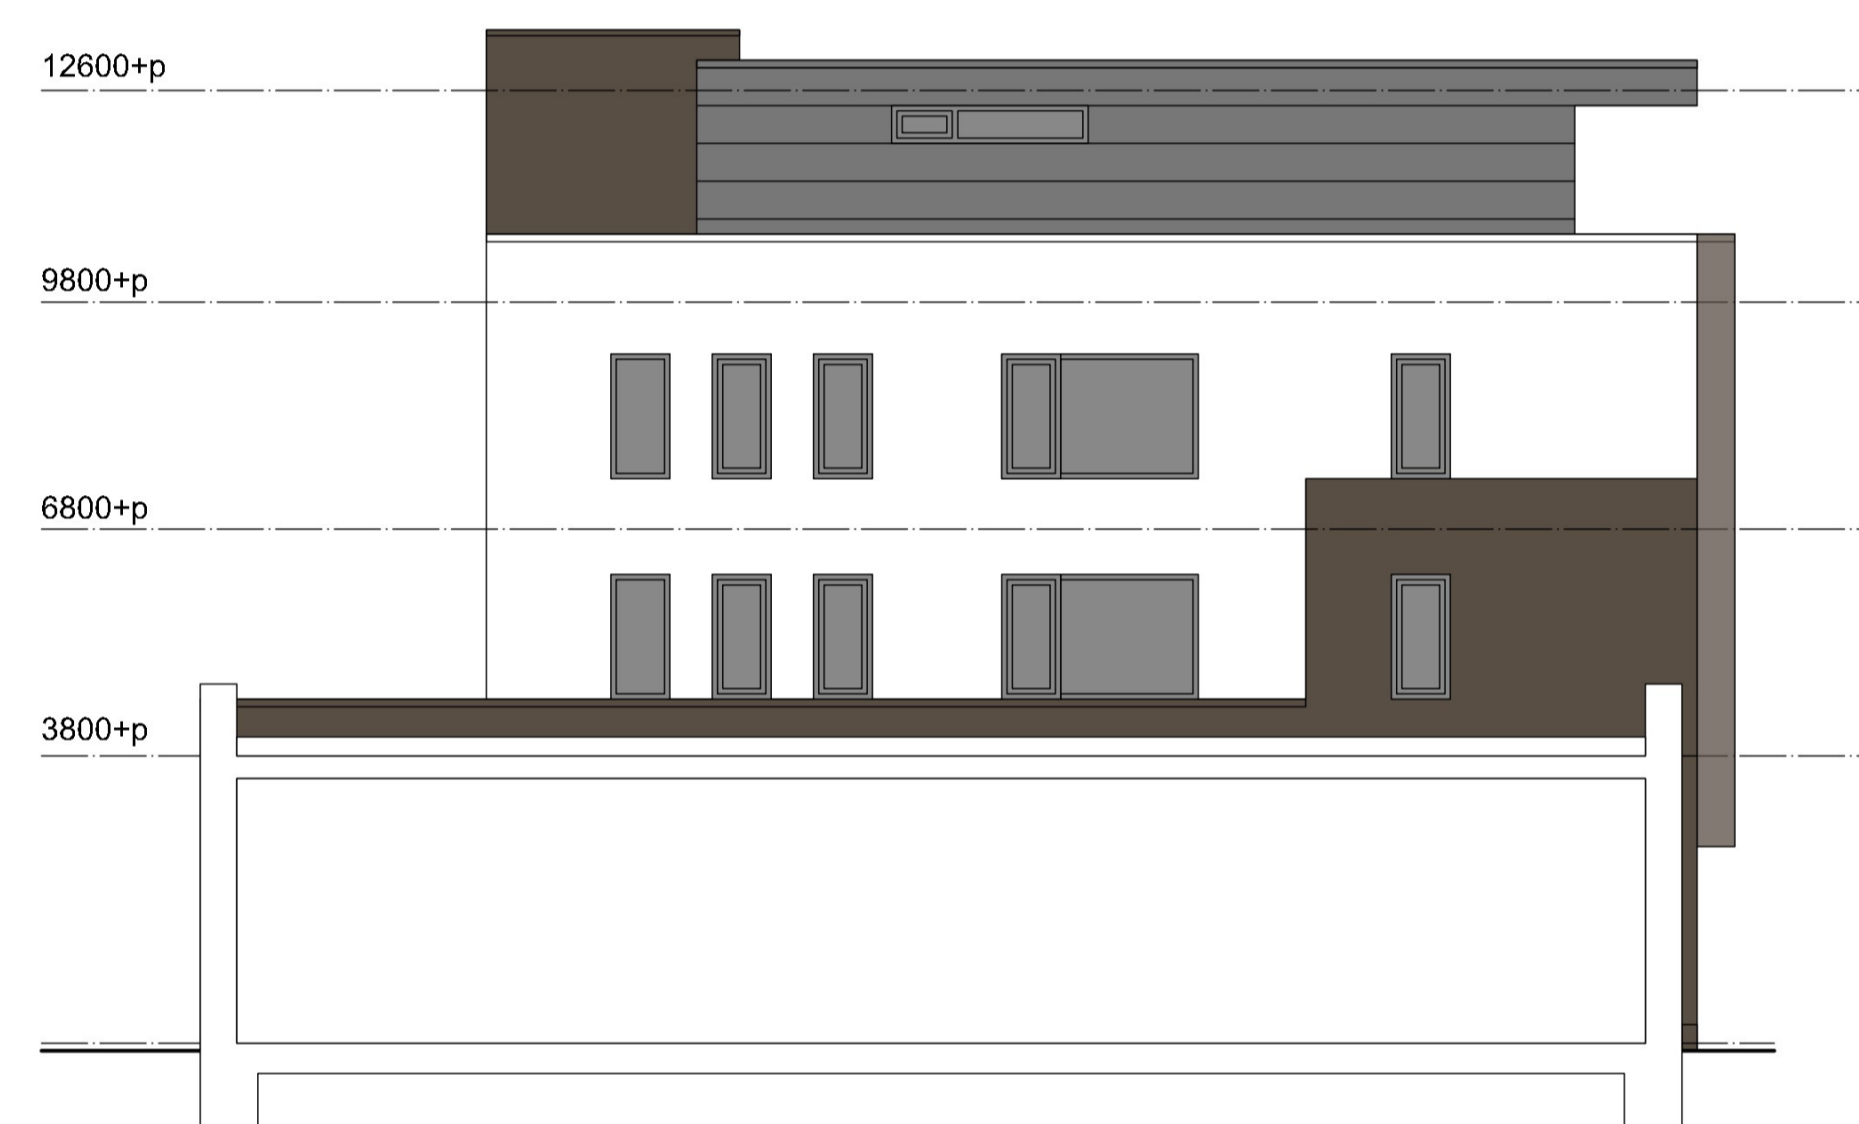

Oostgevel 1:100

zijde fase 1

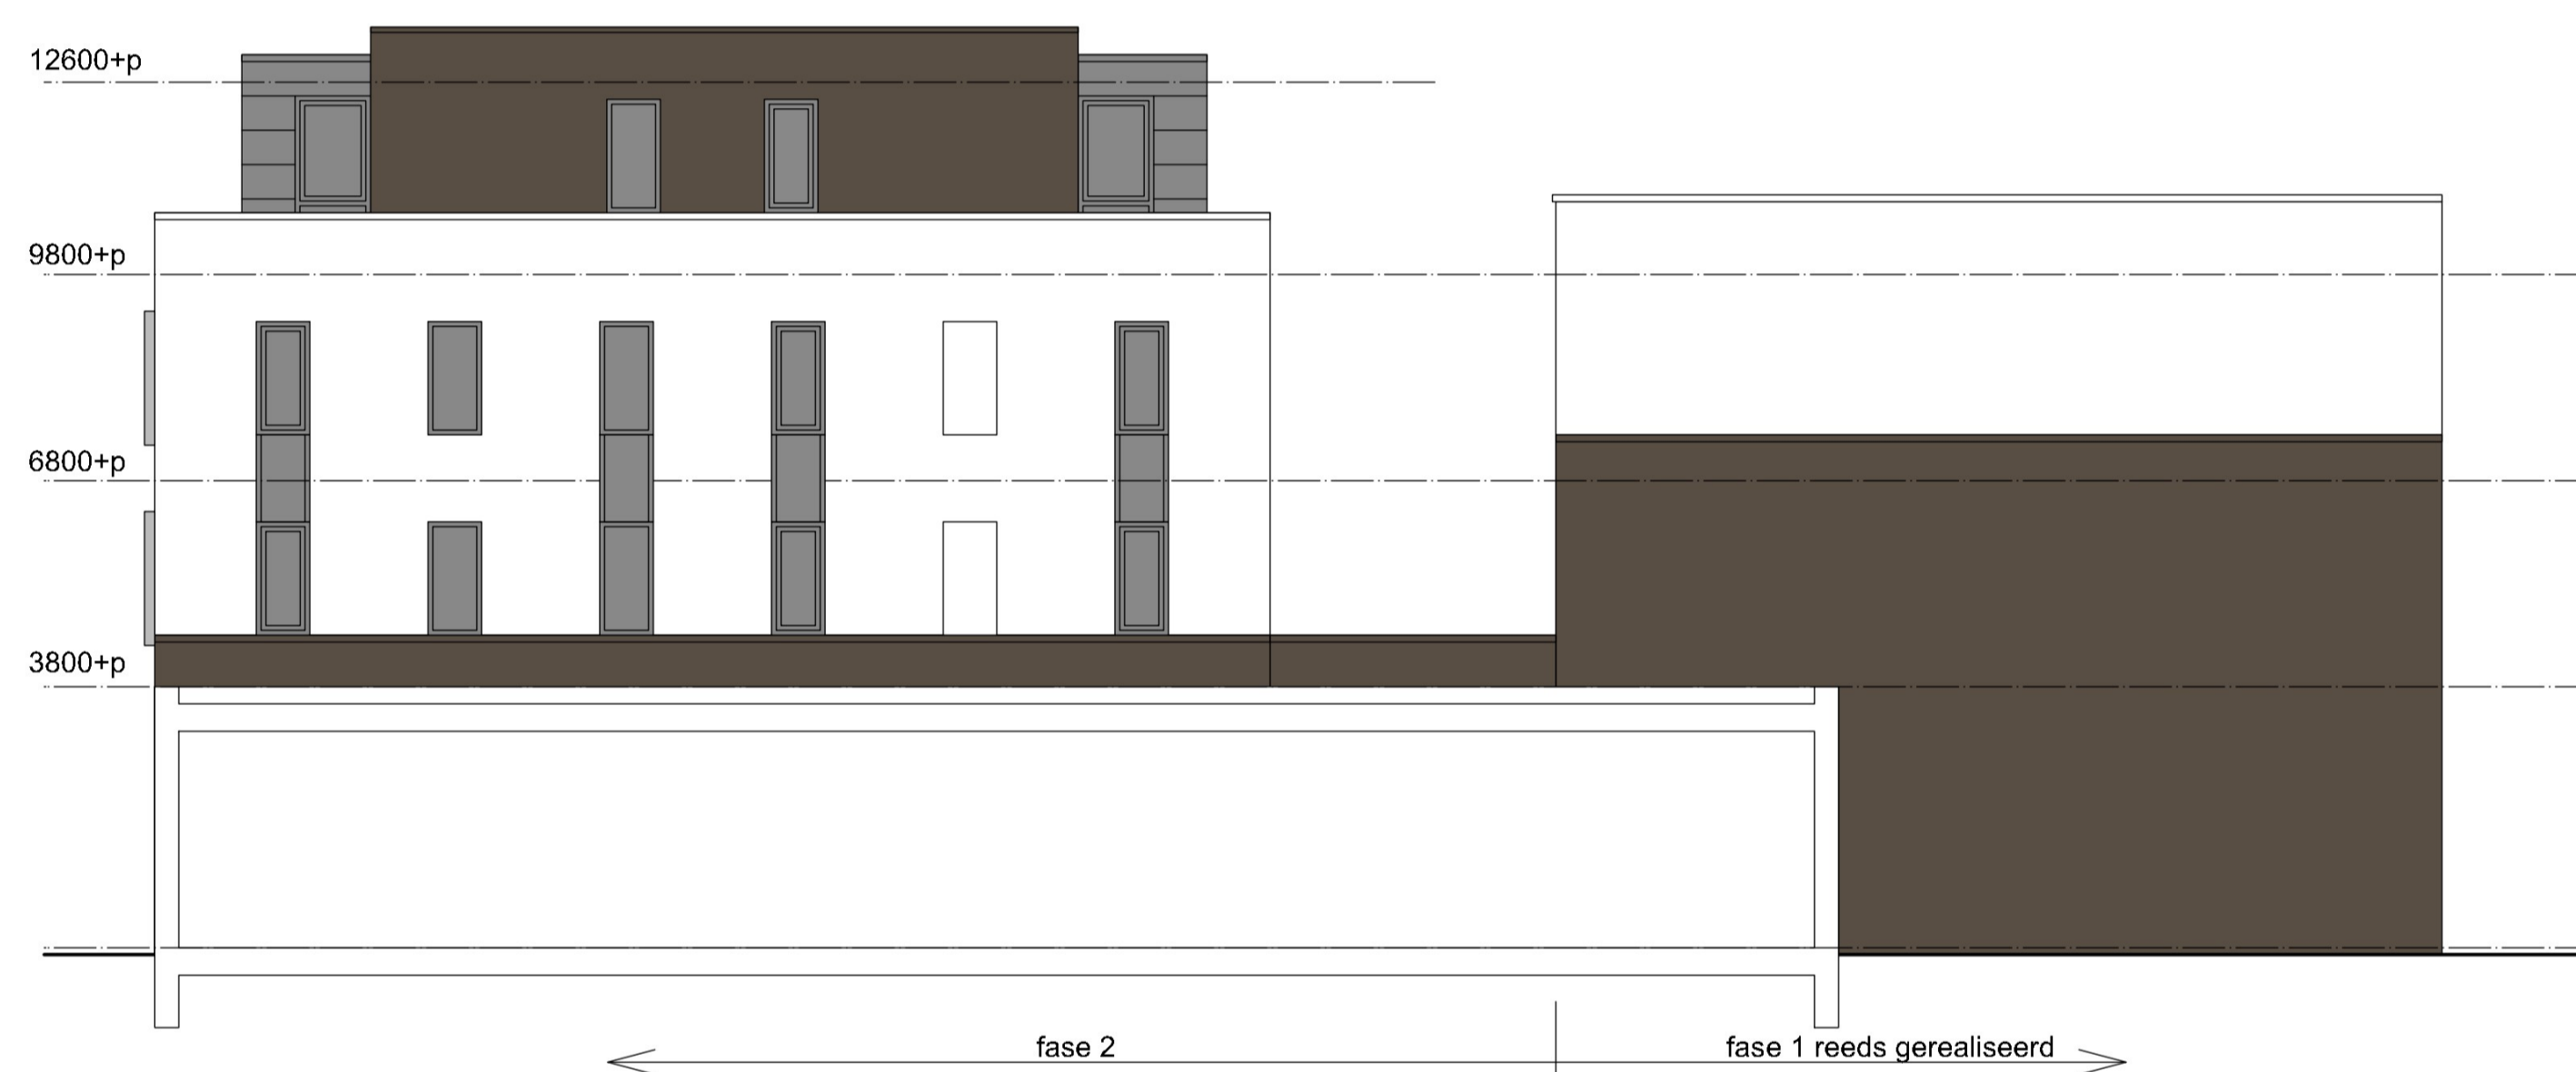


Noordgevel 1:100

- gevelsteen baksteen bruin als bestaand
 - gevelsteen baksteen cremewit als bestaand
 - kozijnen kunststof wit als bestaand
 - dakopbouw zink grijs geprepatineerd
 - kaders kozijn zink grijs geprepatineerd
 - luffels staal wit als bestaand
- GEVELRECLAME alleen middels losse letters op afstandhouders



SKILL ARCHITECTUUR  **BOUWTEKTUUR**  bouwkundig advies en tekenwerk


Vrijthof 11B, 7731 CN Ommen, 0529-455610, info@skillarchitectuur.nl	
5 Appartementen aan de Burg. Backxlaan te Nieuwleusen	
Oprachtgever: La Vida Mode Burgemeester Backxlaan 11-15 7711 AA Nieuwleusen	VO-01
fase: Voorlopig Ontwerp datum: 28-09-2022 wijziging A: 17-10-2022 wijziging B: 02-12-2022 wijziging C: 21-12-2022 wijziging D: 03-01-2023	werknummer: 22-29 schaal: 1:100 getekend: GvdV onderdeel: Gevels

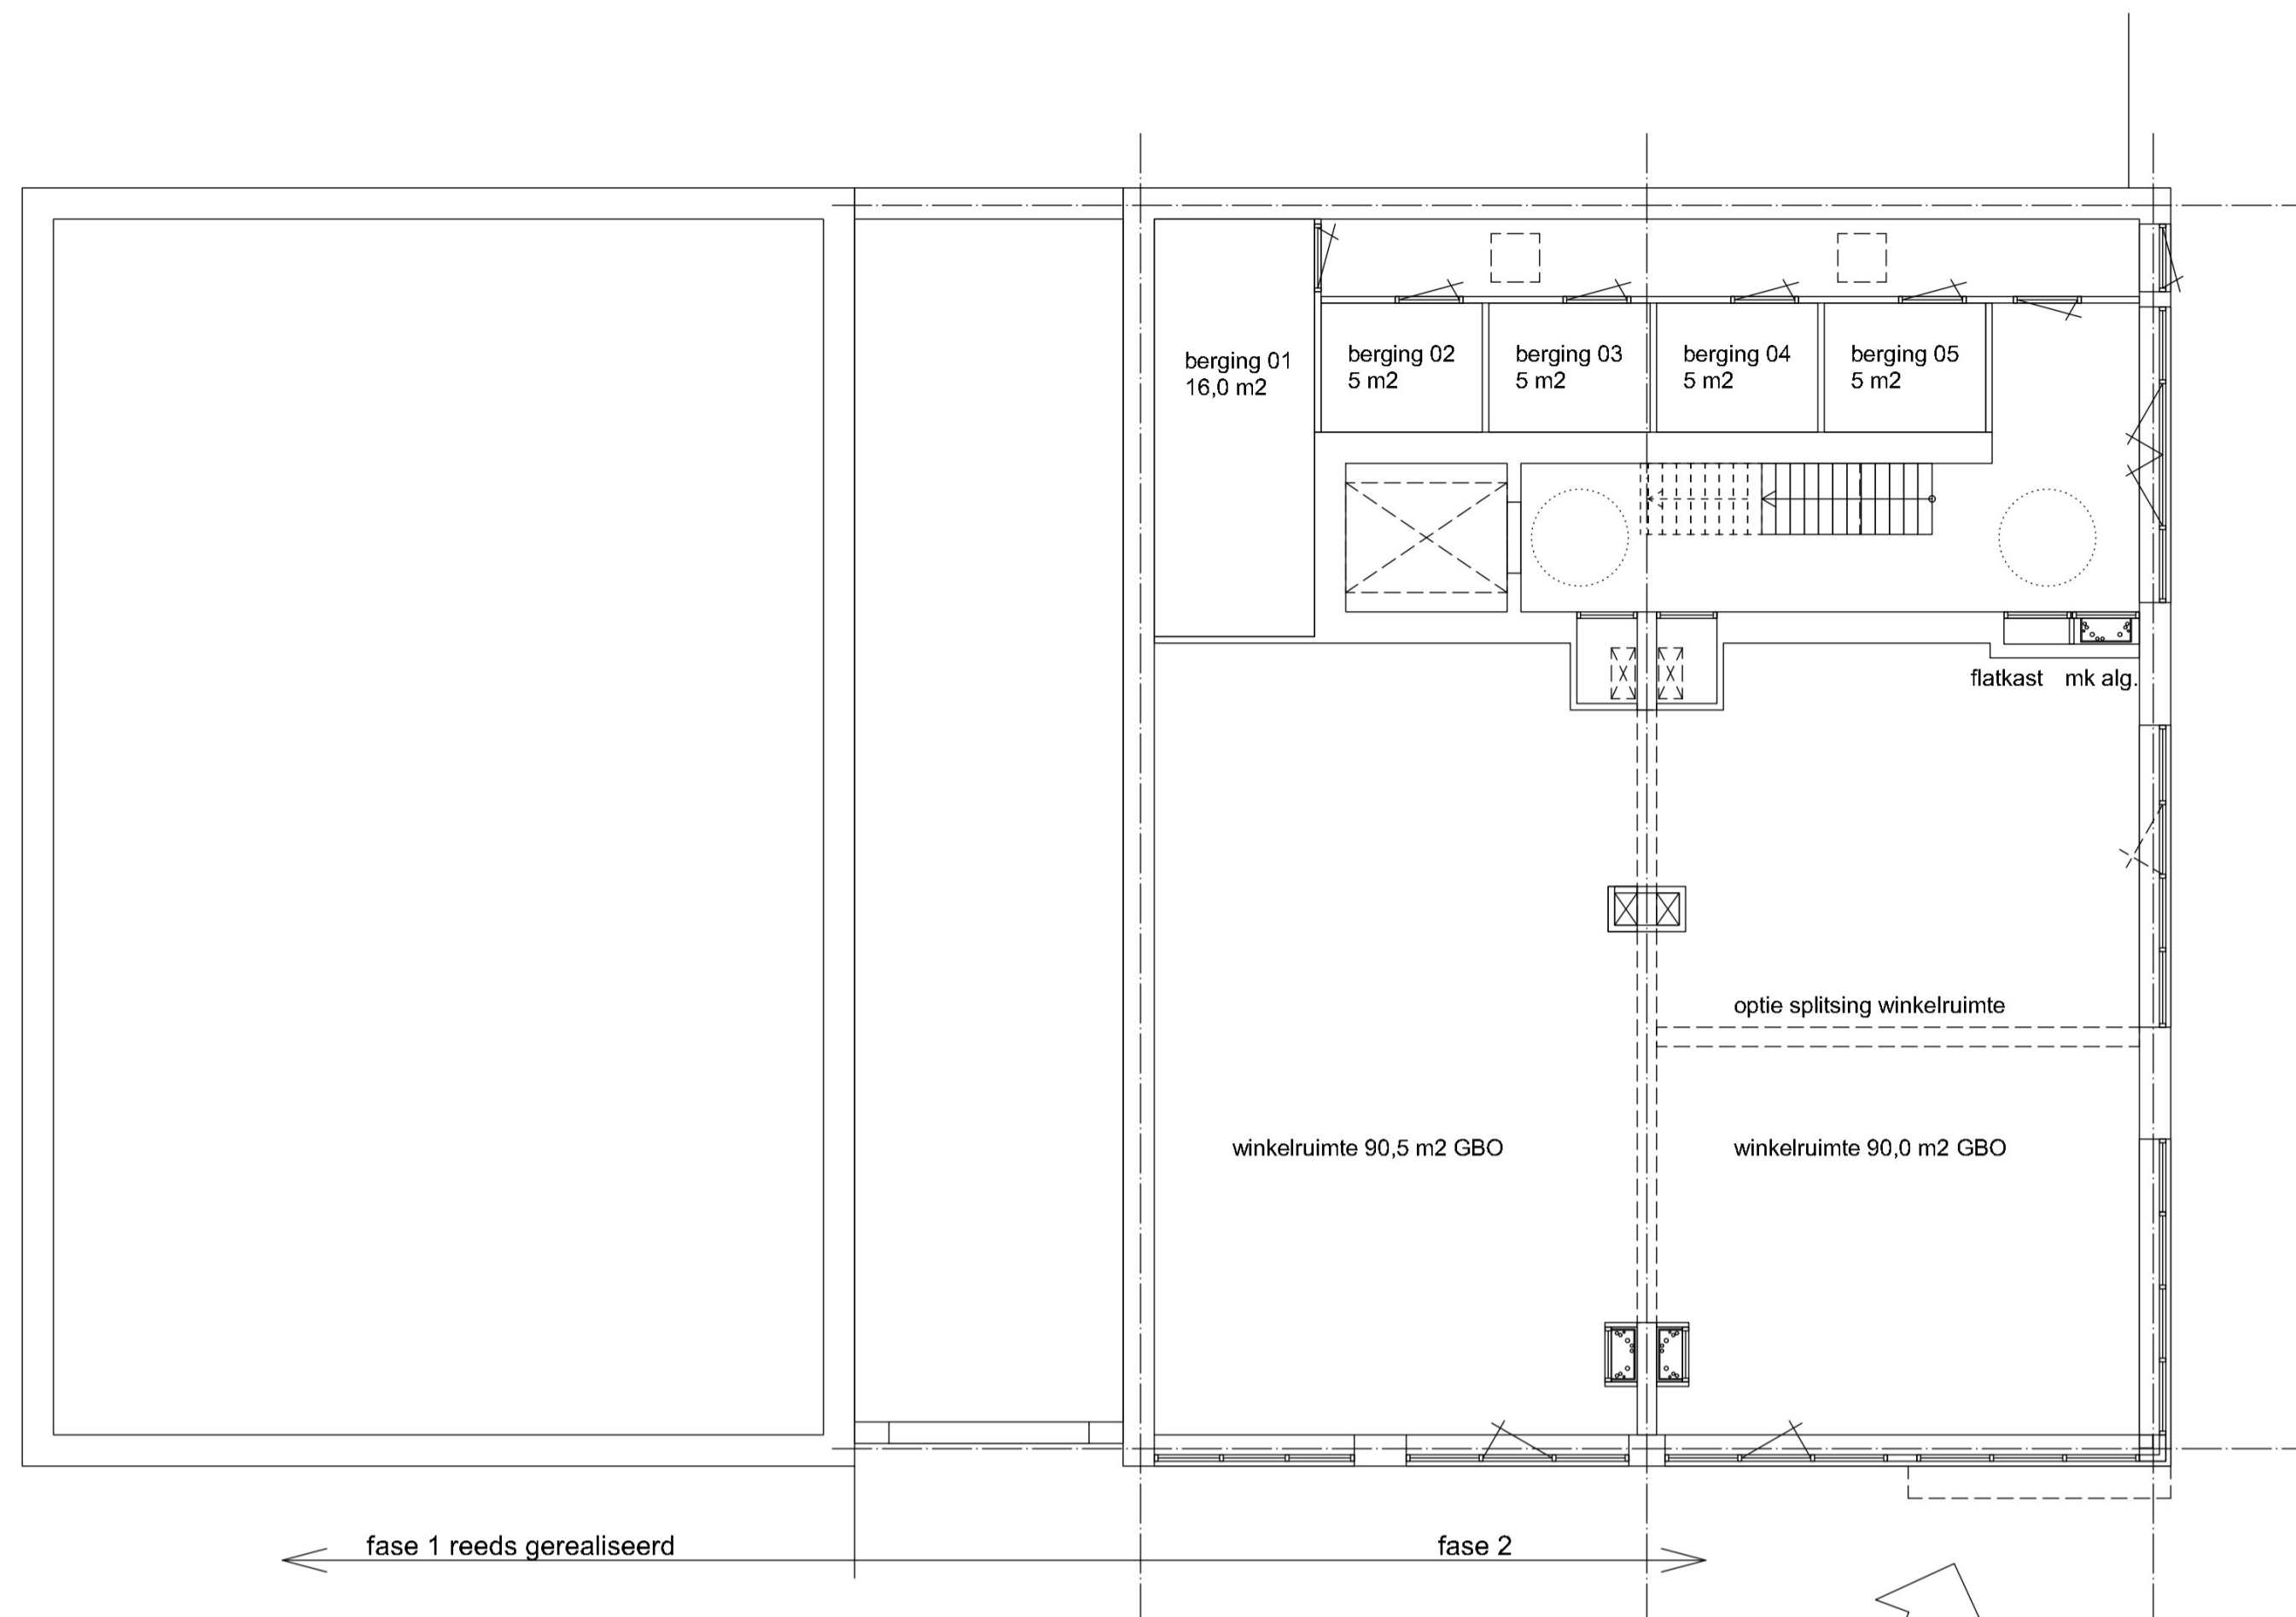


Begane Grond 1:100



Situatie 1:500

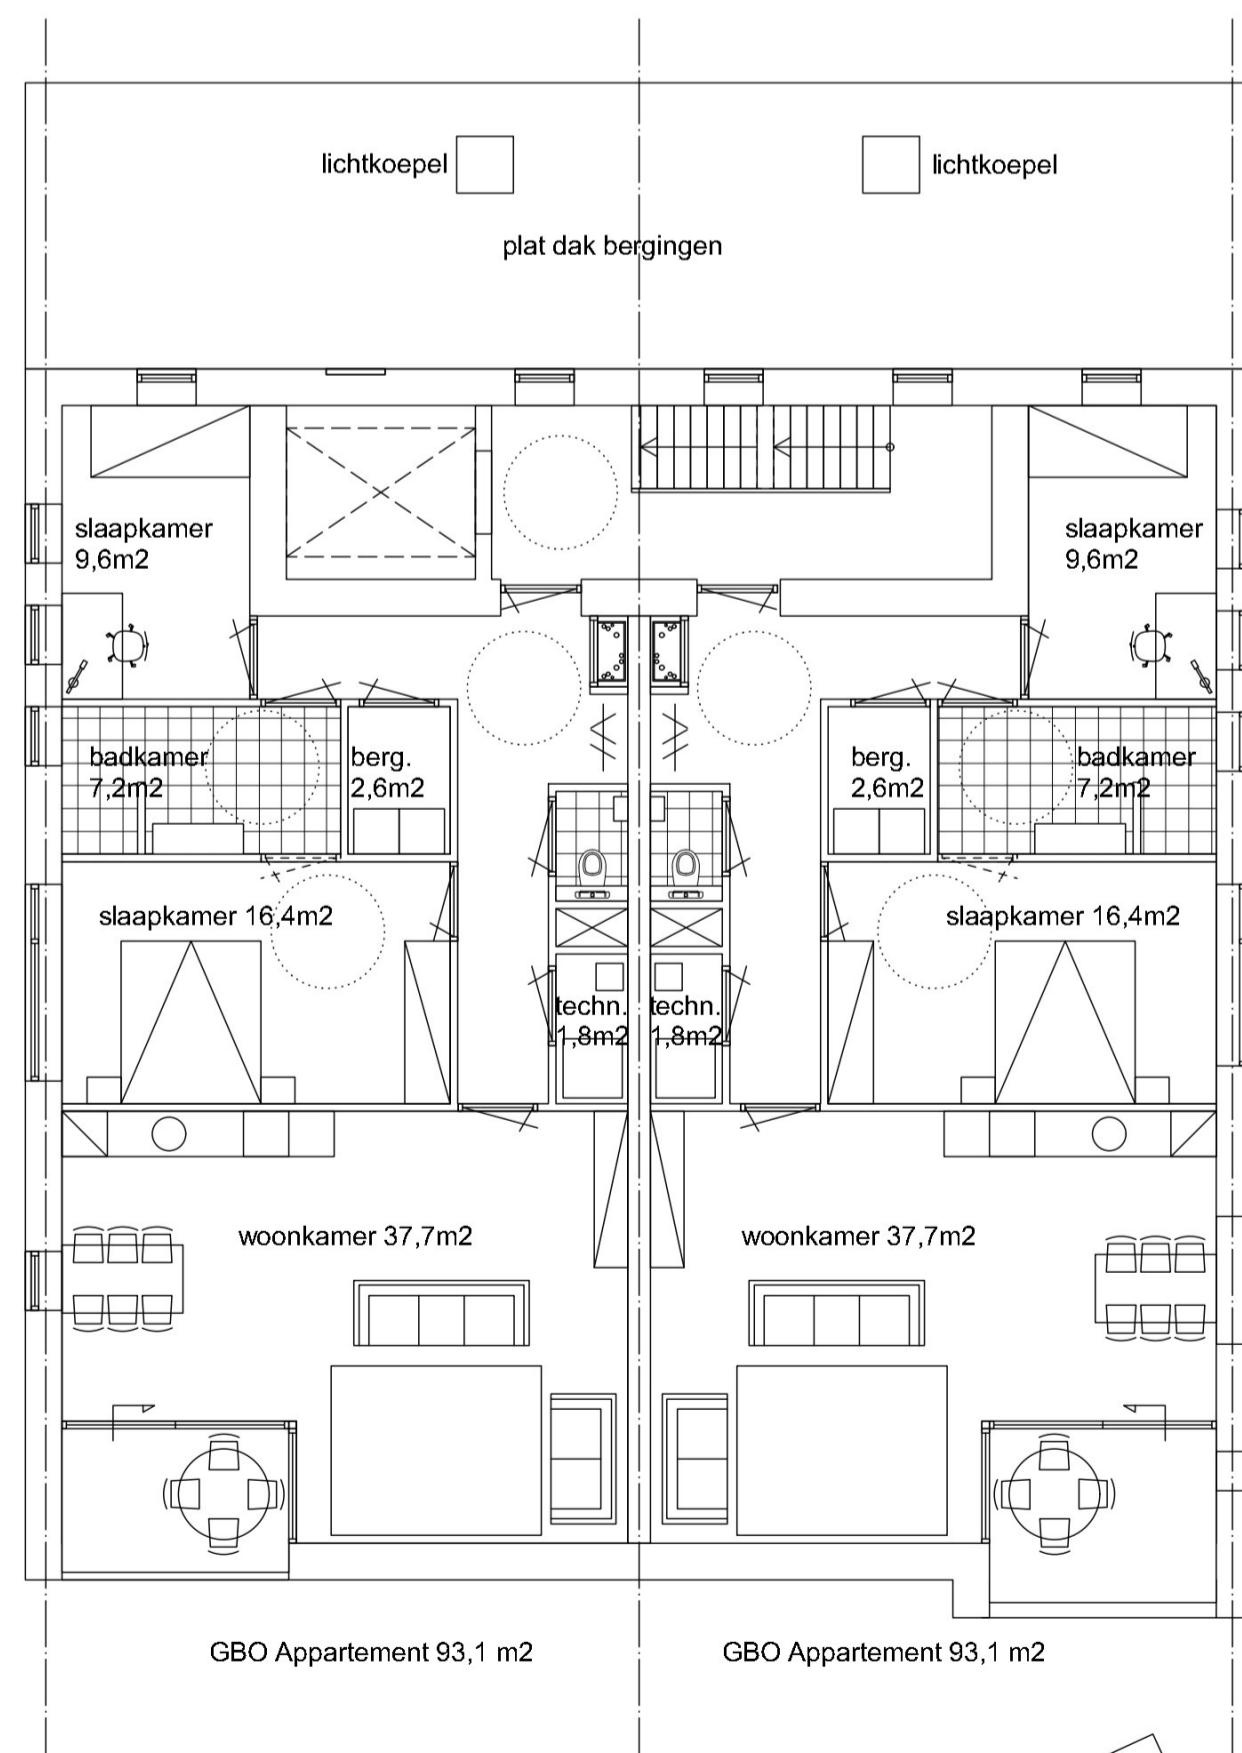

Eerste en Tweede Verdieping 1:100

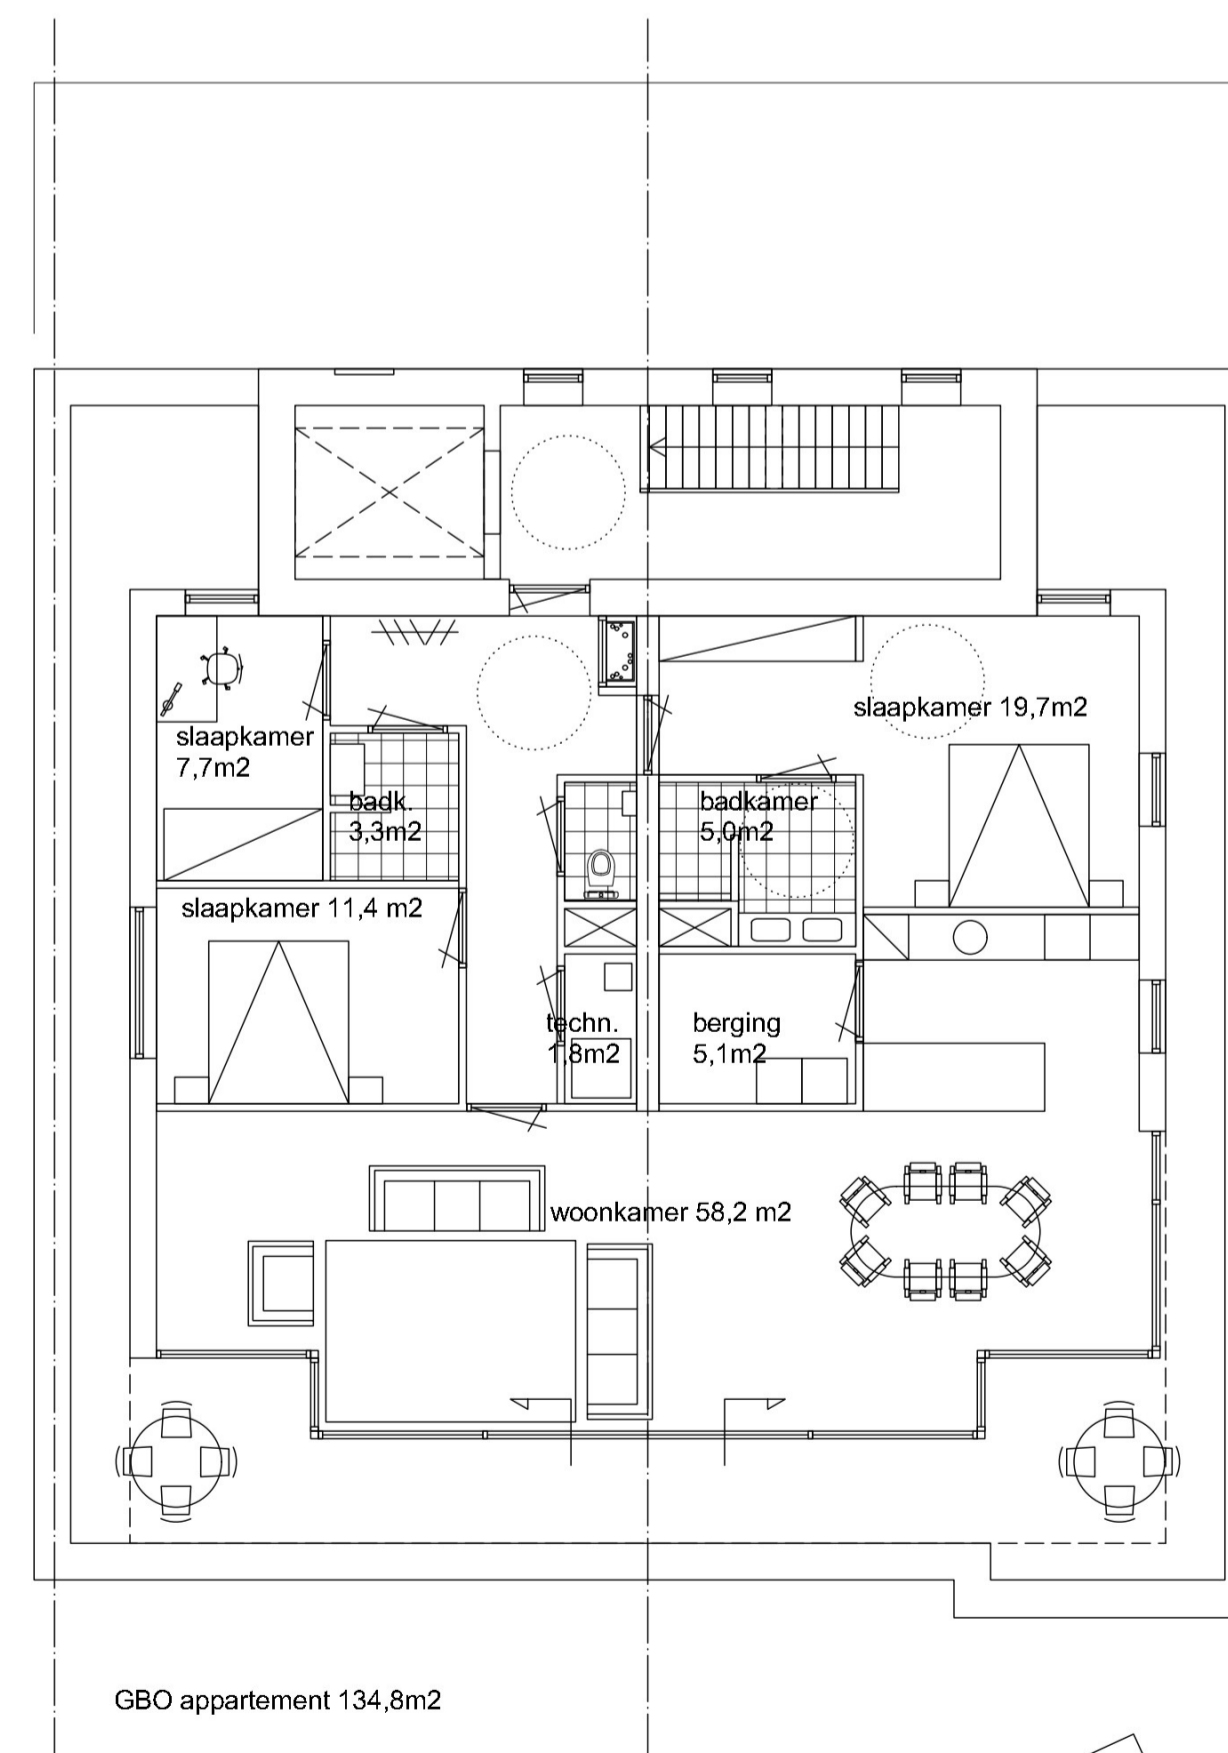

Derde Verdieping 1:100



Vrijthof 11B, 7731 CN Ommen, 0529-455610, info@skillarchitectuur.nl

5 Appartementen aan de Burg. Backlaan te Nieuwleusen

Oprachtgever: La Vida Mode
Burgemeester Backlaan 11-15
7711 AA Nieuwleusen

VO-02

fase: Voorlopig Ontwerp
datum: 28-09-2022
wijziging A: 17-10-2022
wijziging B: 02-12-2022
wijziging C: 21-12-2022
wijziging D: 03-01-2023

werknummer: 22-29
schaal: 1:100
getekend: GvdV
onderdeel: Plattegronden

Locatie parkeerplaatsen

