


voorgevel



achtergevel

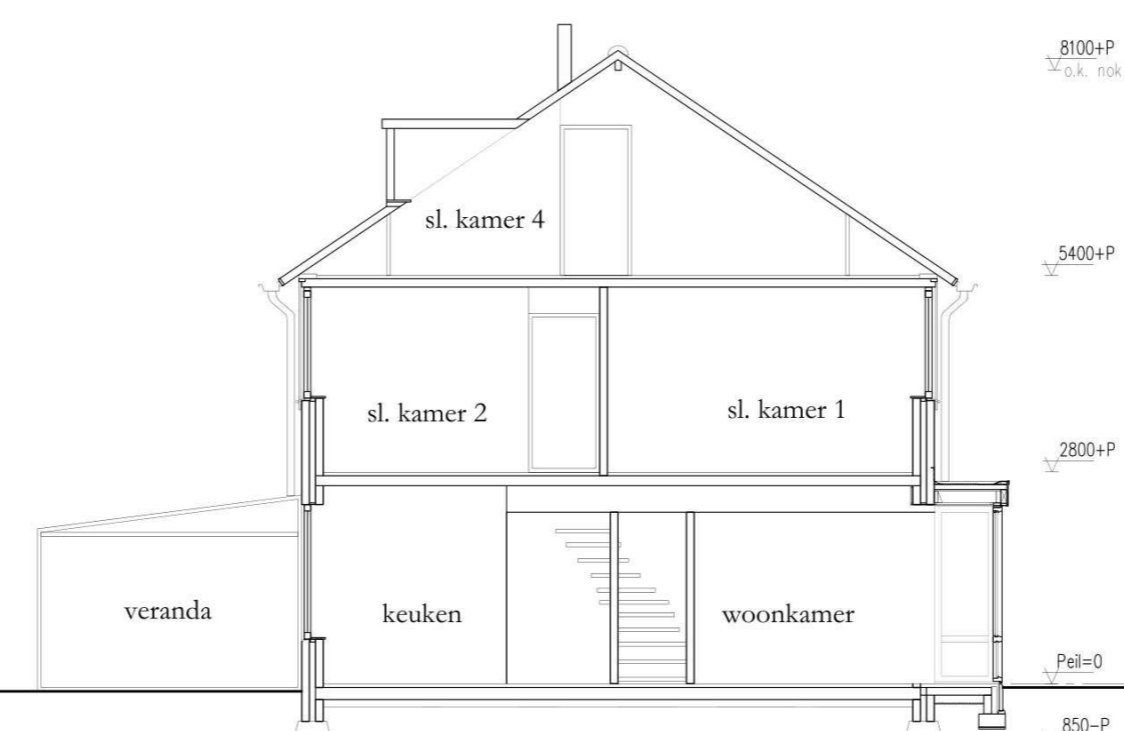

doorsnede A-A


renvooi

- metselwerk bestaand
- binnenwanden bestaand
- gevelmetselwerk (dragend)
- metselwerk kalkzandsteen o.g. (dragend)
- scheidingswand van gipsblokken (niet dragend)
- beton
- hwa hemelwaterafvoer
- o isolerende beglazing
- vr ventilatierooster capaciteit 17,5dm3/s
- * verankering


Situatie Schaal: 1:500

Kadastrale gegevens:


Gemeente: Deurne Sectie: DNE00L Perceel: 2649

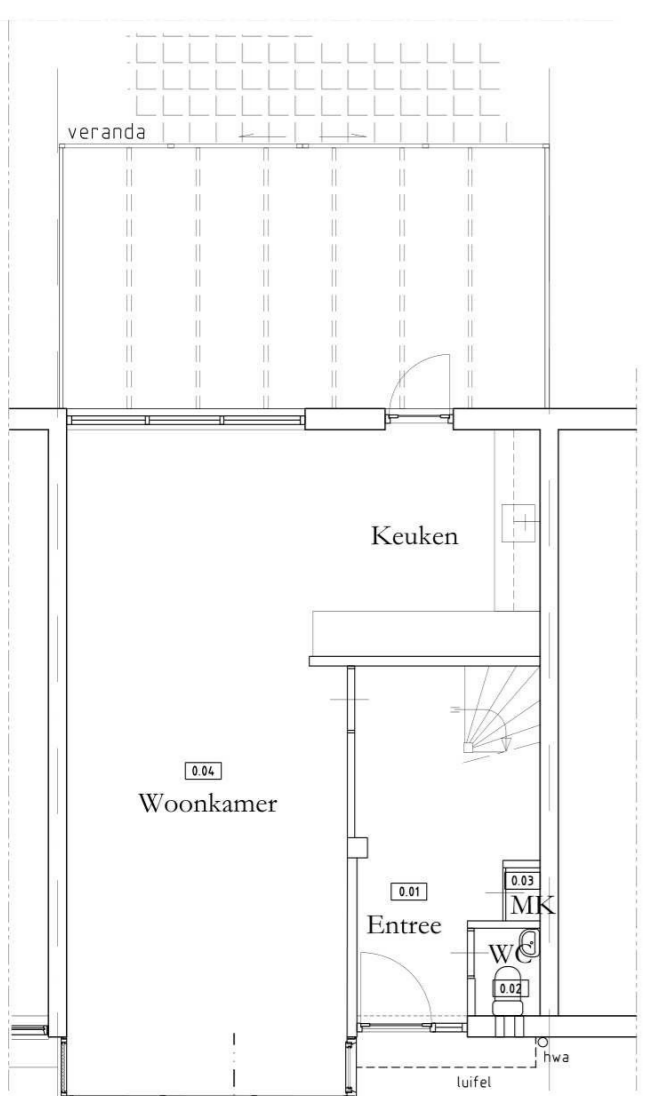

begane grond

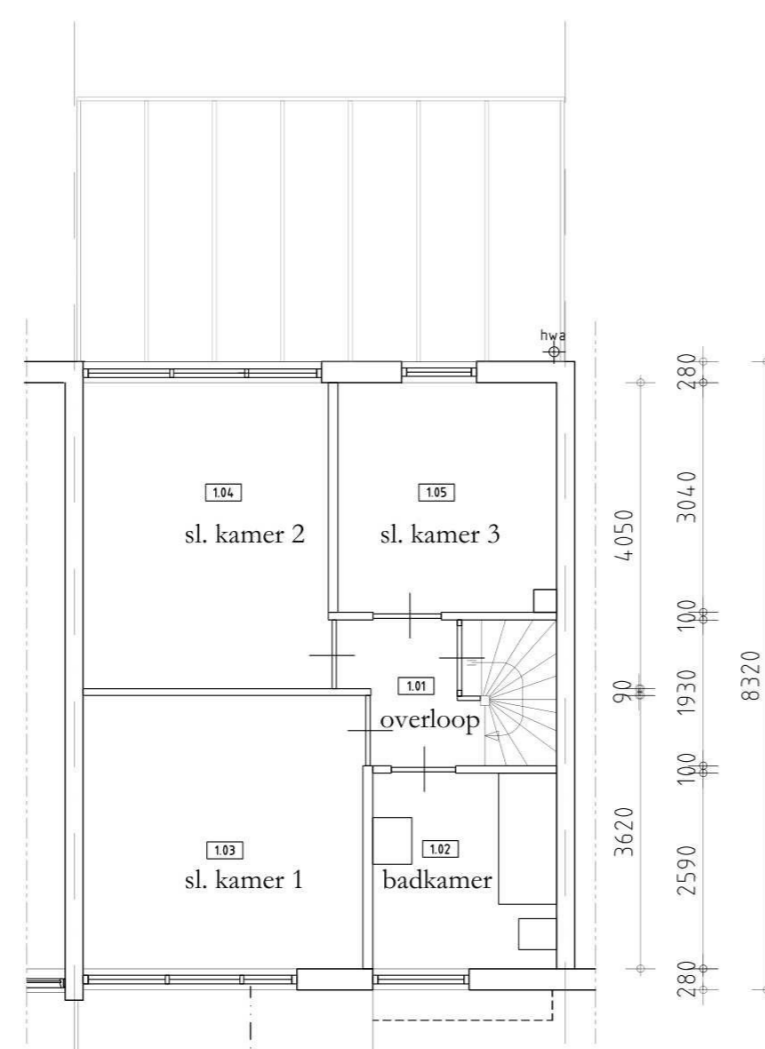

verdieping

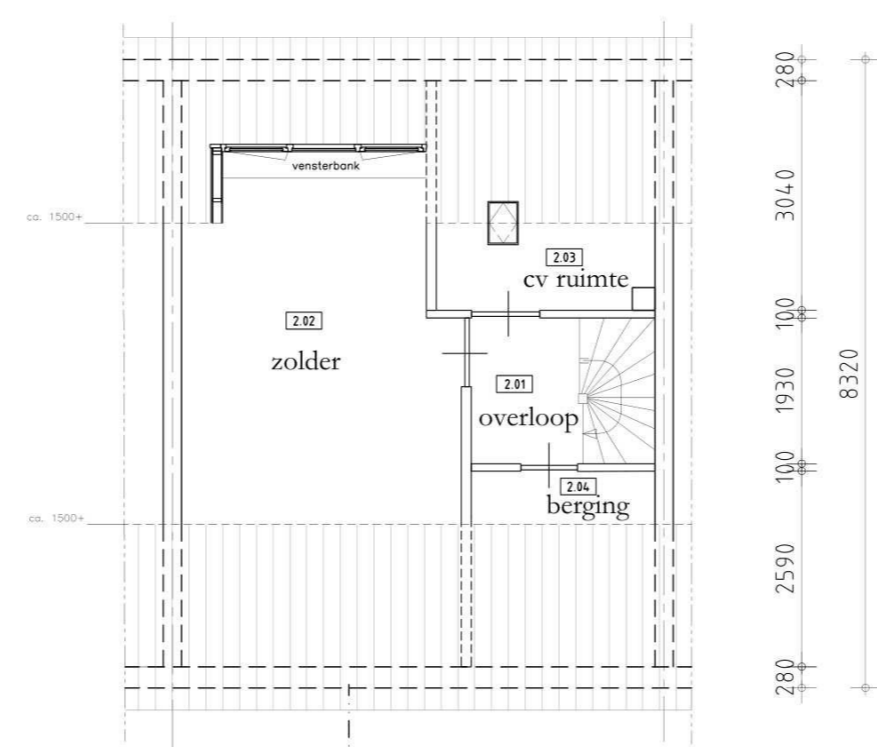

zolder

project: Omgevingsvergunning Hoendiep 16 te Deurne
 onderwerp: Plattegrond en gevels bestaande toestand

werk: Hoendiep 16 5751 VC Deurne	datum: 29-04-2026	formaat: A2	schaal: 1:100	projectnr.: 26-B1
	a:26-06-2026	b:	c:	bladnr.: OV-01
d:	e:	f:		