

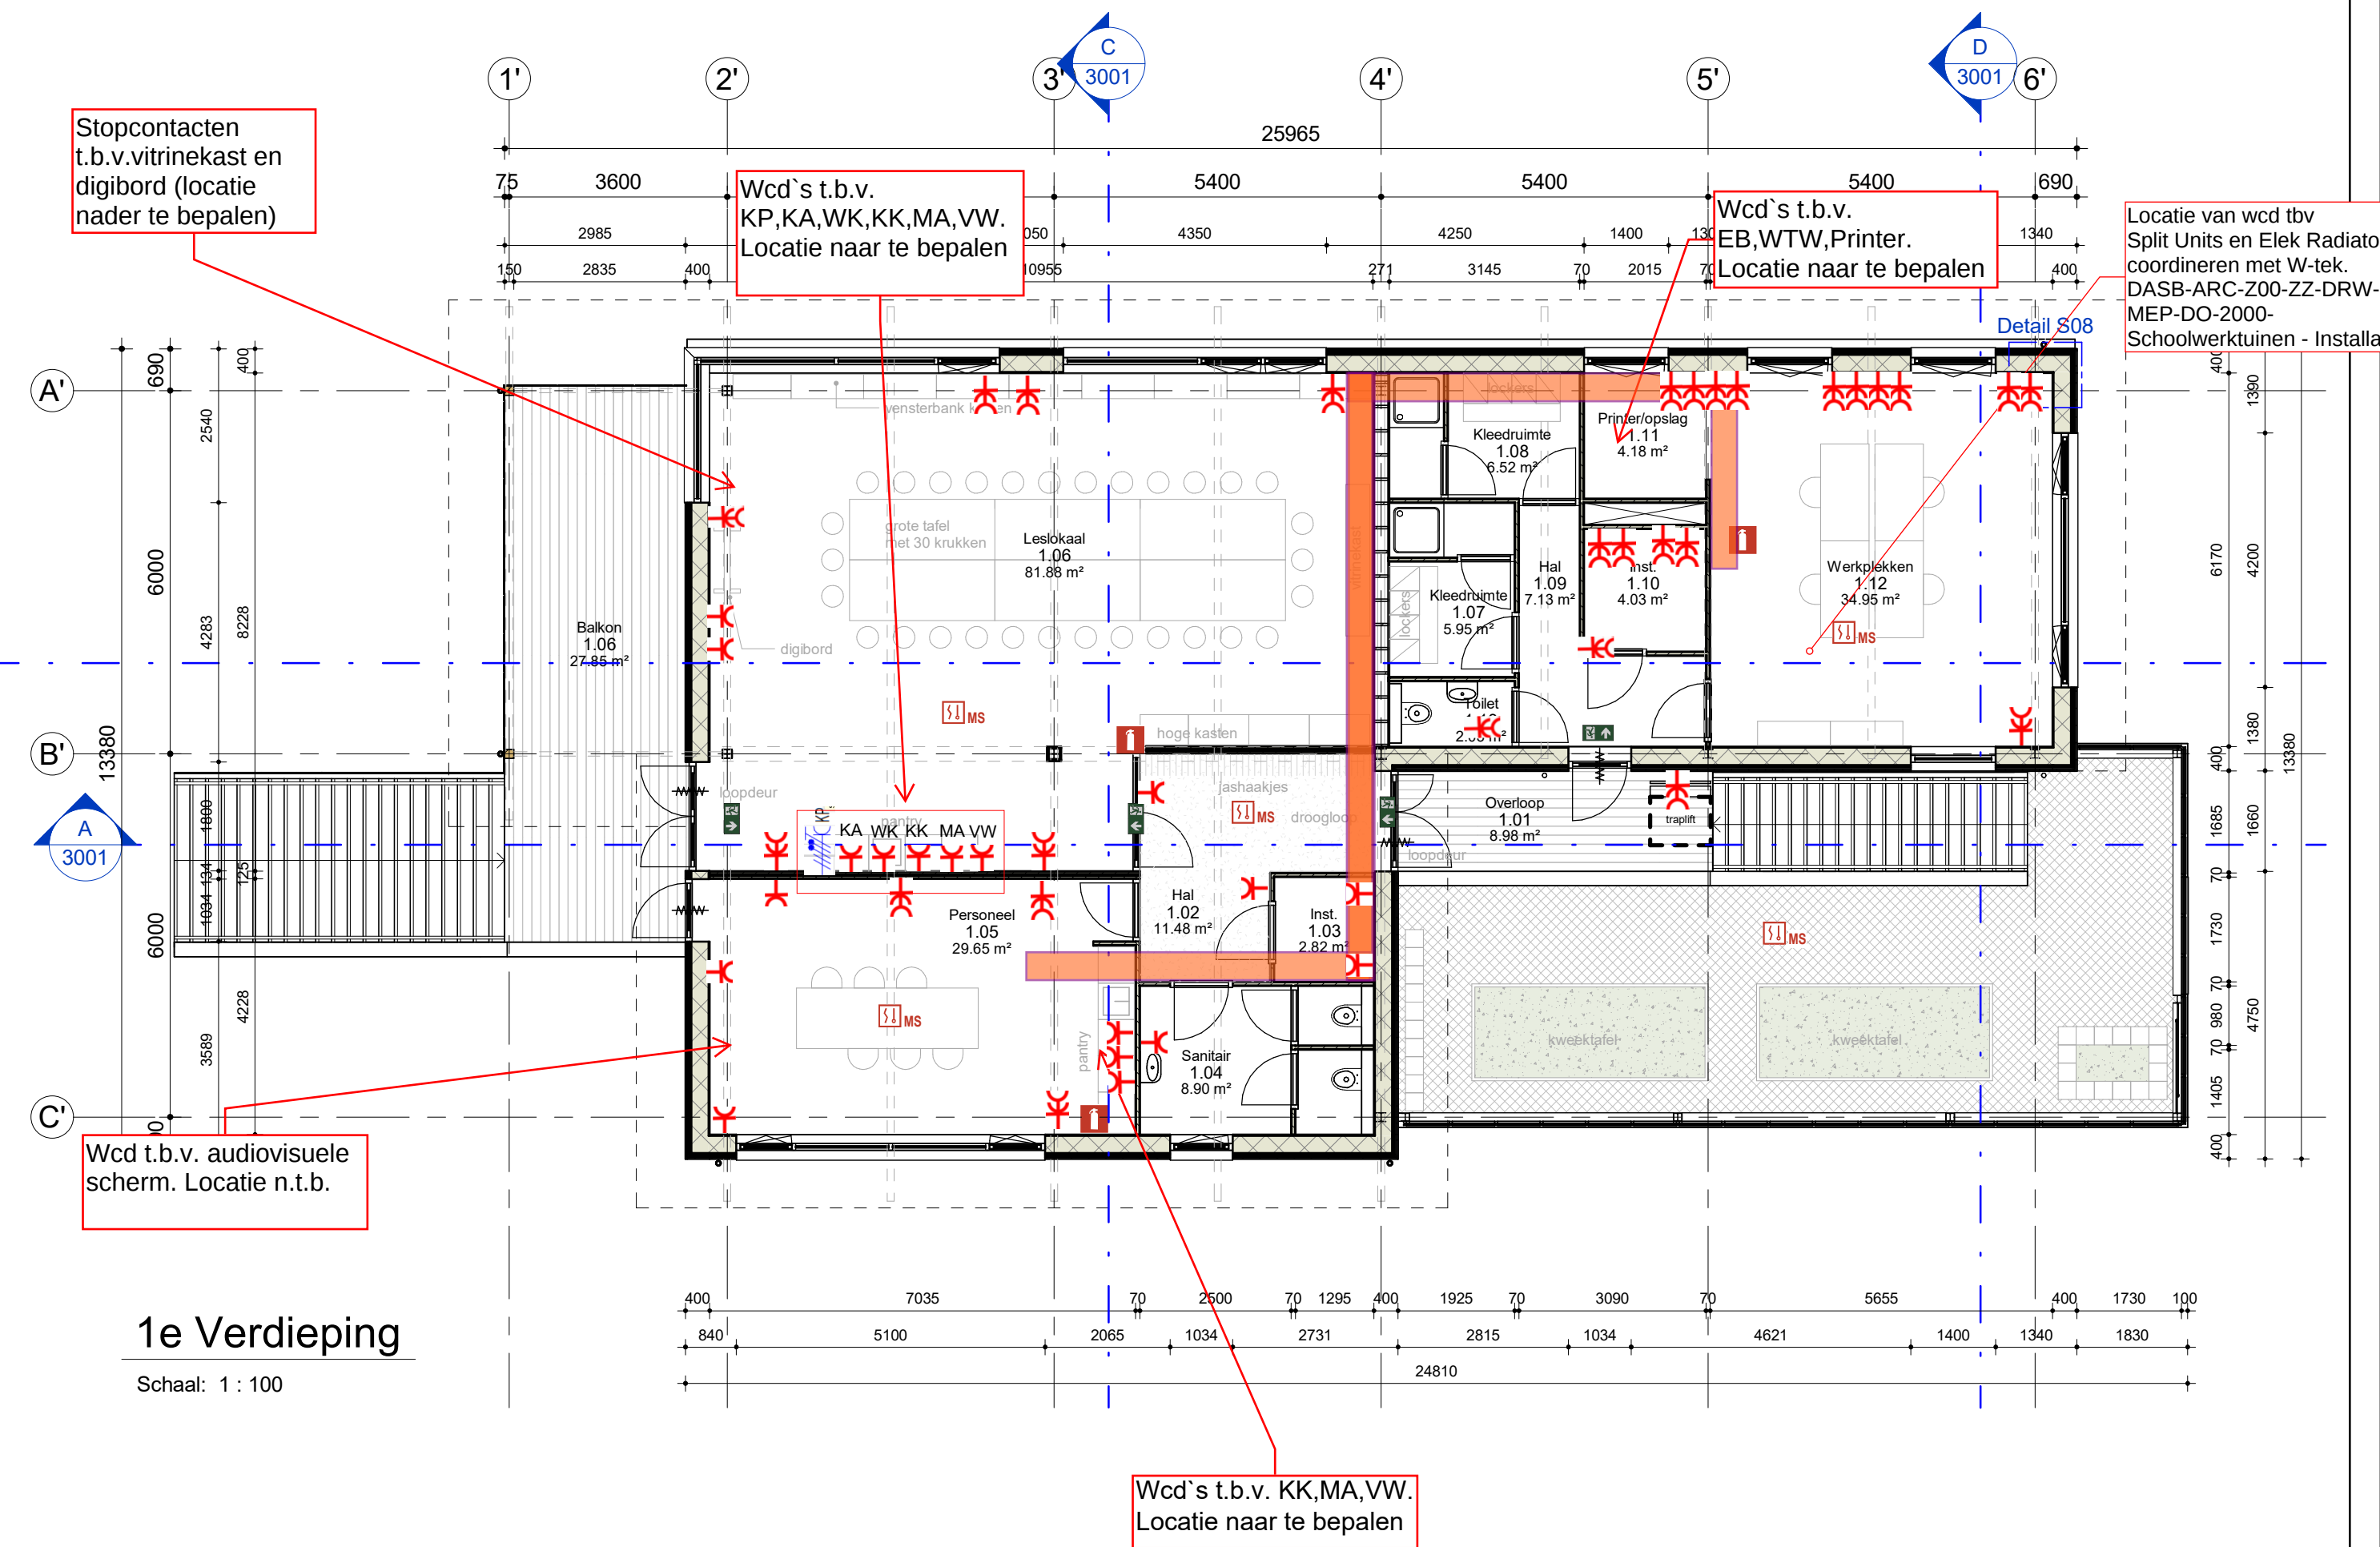


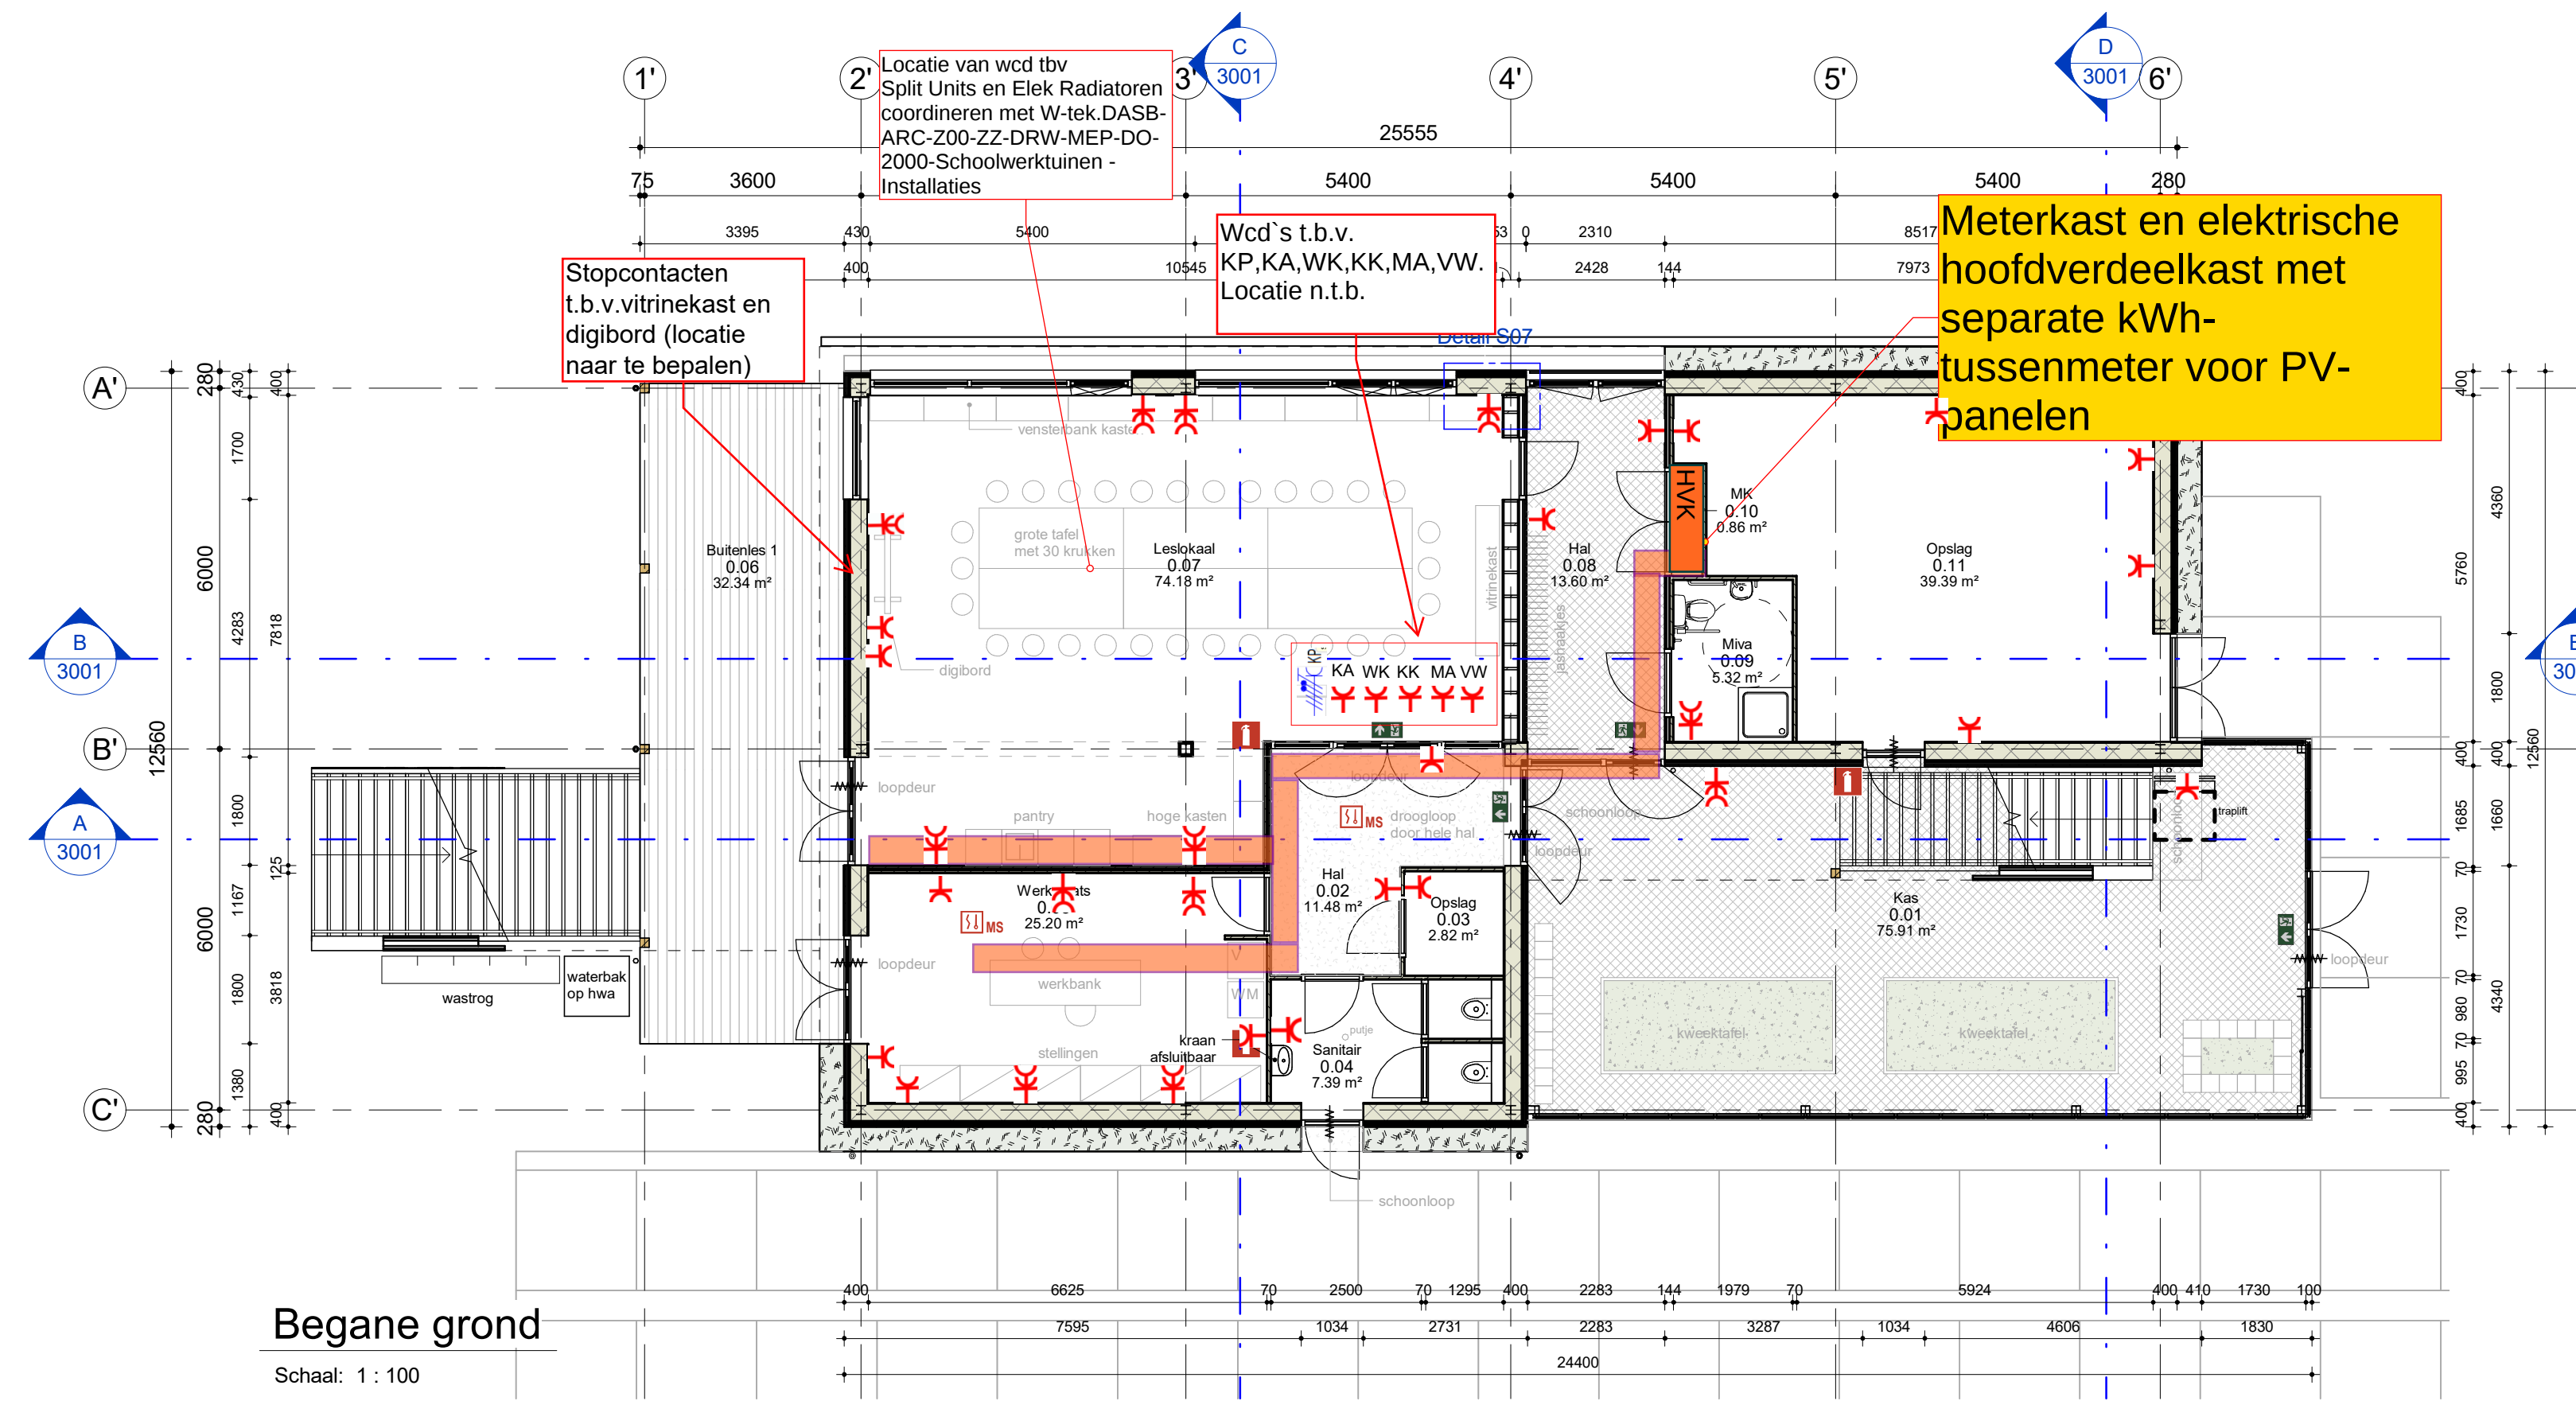

BENG-eis :
2 rijen van 26 stuks (=3,4x26m2)
PV panelen (1,70 m2/paneel)
conform BENG berekening

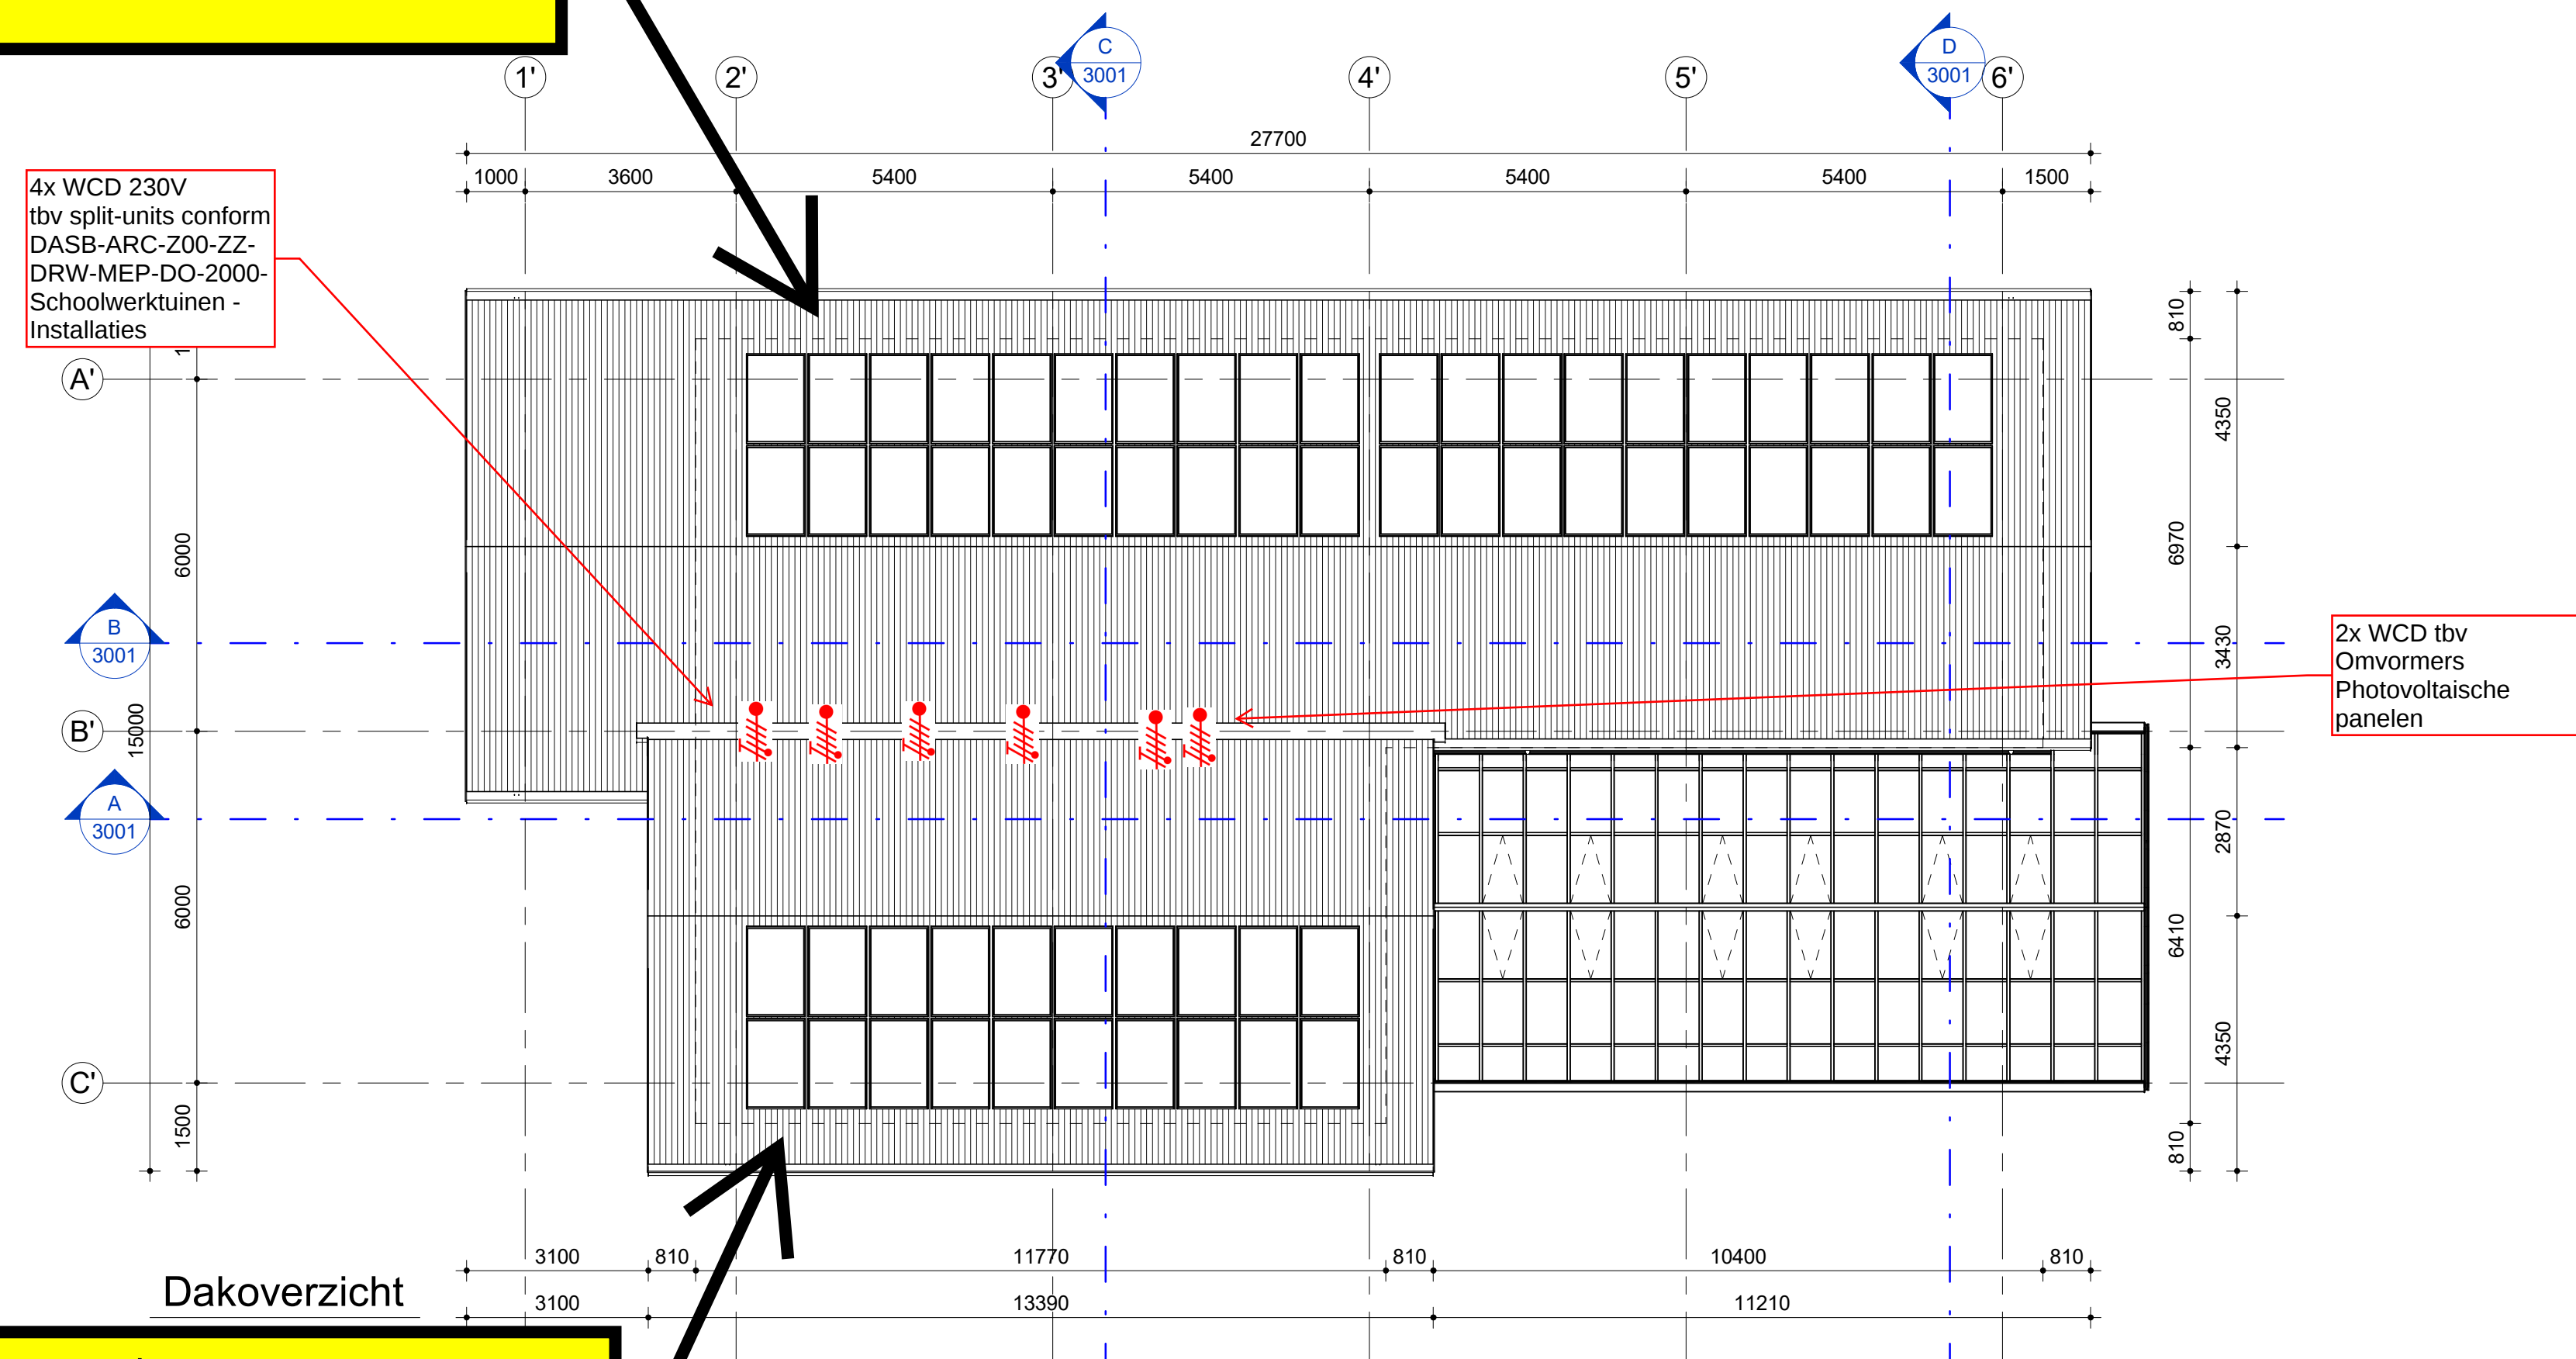

BENG-eis :
2 rijen van 12 stuks (=3,4x12m2)
PV panelen (1,70 m2/paneel)
conform BENG berekening

0.1	DO Concept	JEU	MSM	30-06-2023
0.2	DO Concept	JEU	MSM	26-01-2024
0.3	DO Concept	PvdG	MSM	18-04-2024
Versie		Omschrijving	Gecontroleerd	Vrijgegeven
				Datum
Opdrachtgever × Gemeente × Amsterdam ×			Contact Gemeente Amsterdam	
Projectbureau × × ×			Architect ARCADIS	
Project			Contact Meint Smith	
Stadsboerderij De Uylenburg-Bouwkundig Projectnummer : 30104667 Fase : DO			Beveiligingscategorie: AS2 - Internal	
Onderwerp : Schoolwerktuinen Plattegronden-SWT				
Geocode 0 <x> km - <y> km				
Schaal : 1 : 100 Contractnummer: -		Bladformaat : A1 Blad : 1 van 1	Status: Definitief Ontwerp	Getekend: MF
Tekeningnummer: DASB-AR-DRW-DO-2001				Versie: 0.3