




voorgevel

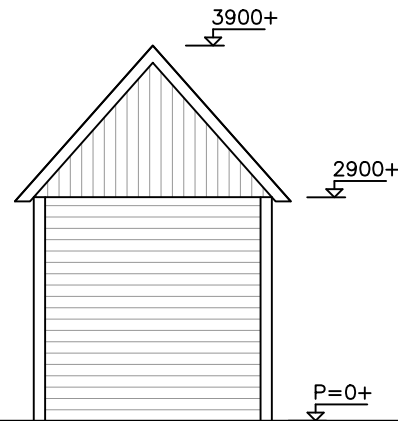



linker zijgevel

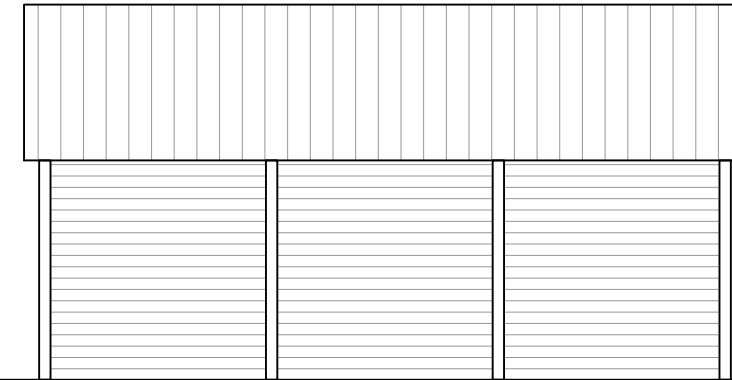

achtergevel

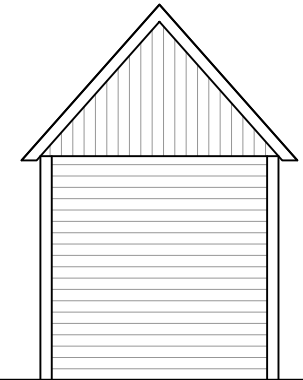

rechter zijgevel

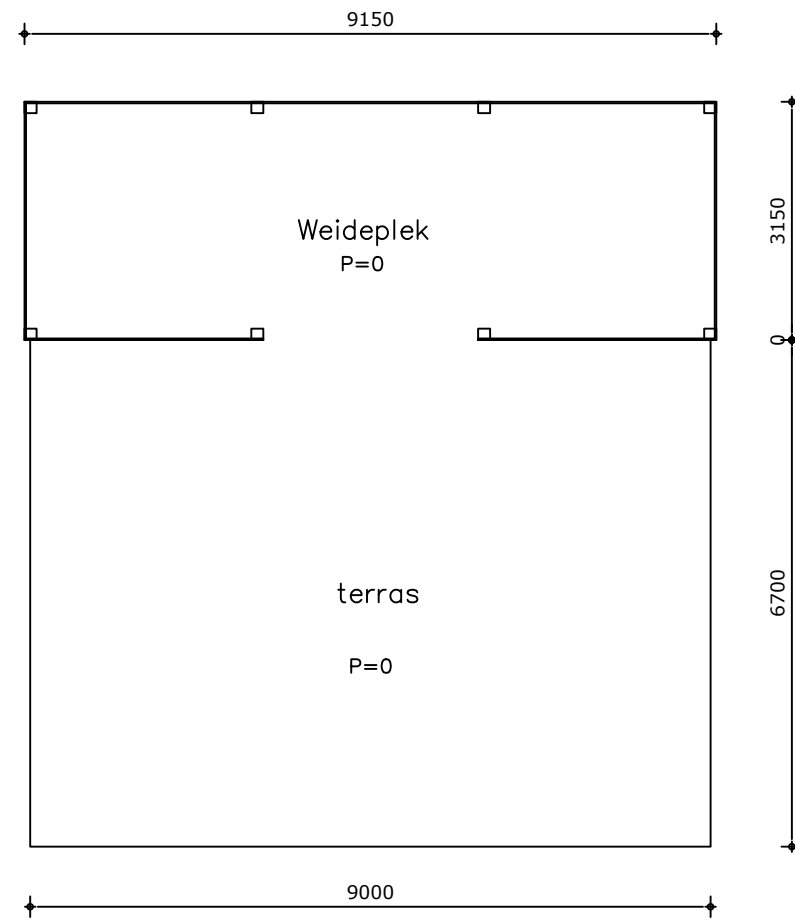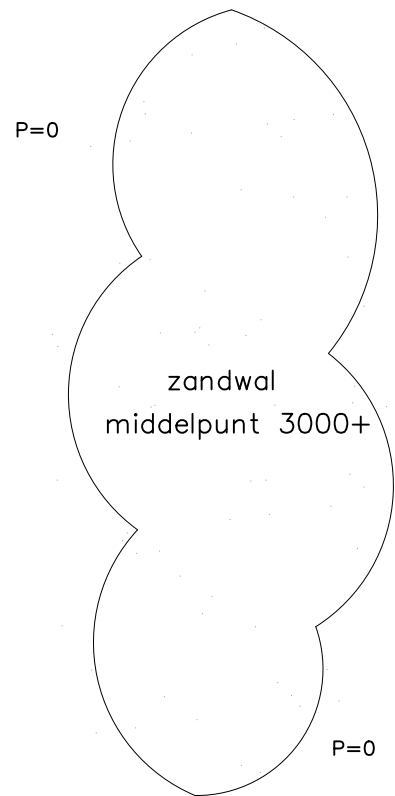

plattegrond

	ERIK Bouwplancoördinatie ten Haveweg 14A 8106 PH Mariënheem	
	M:06-36301360 www.erikplan.nl E: info@erikplan.nl	
Bouwplan: inventarisatie bijbehorende bouwwerken Raarhoeksweg 63A Raalte		
Onderdeel: Weideplek plattegronden en gevels		Opdrachtgever: Landgoed Raarhoeksweg 63A 8102 SZ Raalte
Datum: 18-10-2022	GEW. a: GEW. b:	GEW. c: GEW. d: Project nummer: J21004 Schaal: 1:100