

Bouwkundige plattegrond (nieuwe situatie)

OPPERVLAKTE: BVO (m²) GO (m²)

Kelder:

Begane grond:


1e verdieping:

2e verdieping:

Totaal:

Gevel WTW
O.ERRE
Tempero Eco 160
Ceram Active 2.0

Elektra ventilator
Design EAT 125

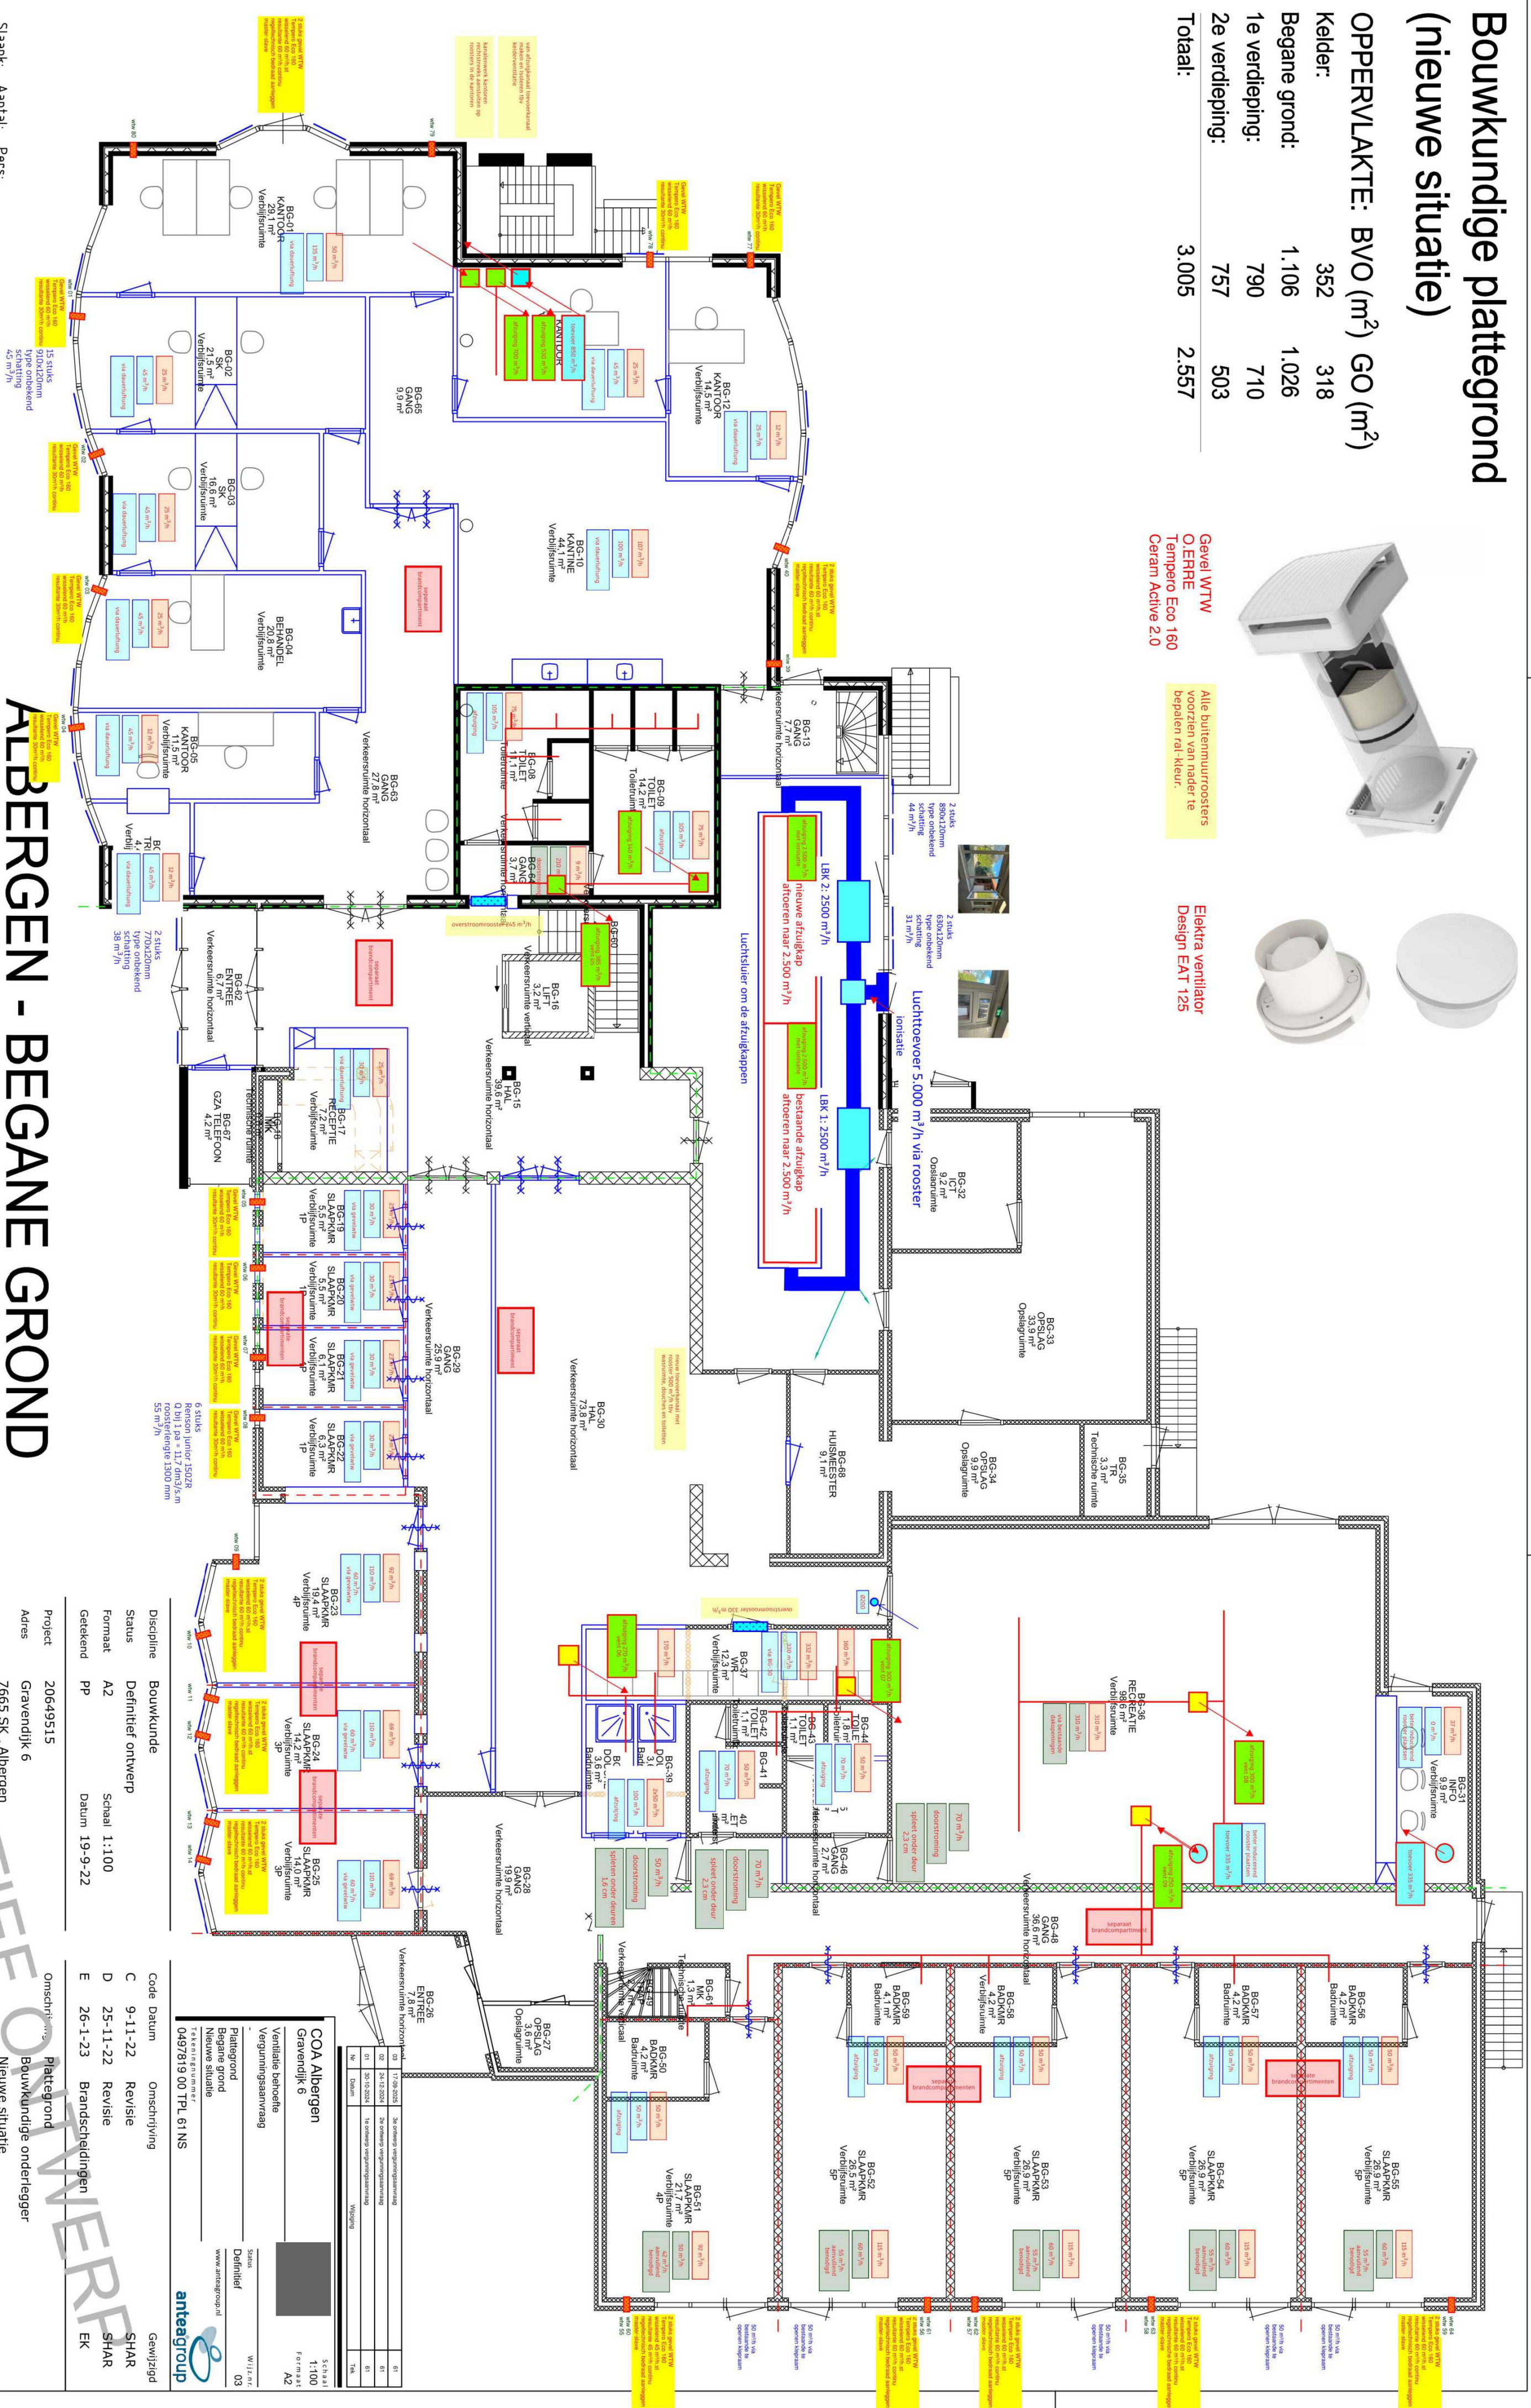


ALBERGEN - BEGANE GROND

Slaapke:	Aantal:	Pers:
1 pers	4	4
2 pers	0	0
3 pers	2	6
4 pers	2	8
5 pers	4	20
Totaal:	12	38

Let op: maatvoering i.h.w. te controleren

30 min wbdbo
60 min wbdbo

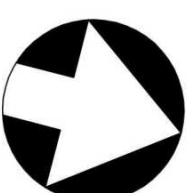

people's power

COA
Centraal Orgaan opvang asielzoekers

Discipline	Bouwkunde
Status	Definitief ontwerp
Formaat	A2
Getekend	PP
	Schaal 1:100
	Datum 19-9-22

Code	Datum	Omschrijving	Gewijzigd
C	9-11-22	Revisie	SHAR
D	25-11-22	Revisie	SHAR
E	26-1-23	Brandscheldingen	EK

Verkeersruimte horizontaal		Verkeersruimte verticaal	
01	11-09-2024	2e ontwerp vergaansluiting	61
02	24-12-2024	2e ontwerp vergaansluiting	61
03	30-01-2024	1e ontwerp vergaansluiting	61
Naam		Wegnaam	



antëesgroep

COA Albergen

Gravendijk 6

Ventilatie behoeftes

Vergaansluitaanspraak

Plattegrond

Begane grond

Nieuwe situatie

Tekening nr.

049/8/19.00 TPL 61 NS

Schaal		Schaal	
1:100	Formaat	Definitief	Wissen
A4			ac

www.antëesgroep.nl


antea.nl

Bestandsnaam 20649515_B001_B_25_00_PLG_NIEUW.dwg

Bestands: