




ARCHITECTENBUREAU		Opdrachtgever	
Gashouder cultuur podium		DO	1903
Plattegrond kelder (bestaand)		Definitief	1913_00101.dwg
Datum : 15-12-2023 V	Geveegd :	A	K
Schaal : 1:100	A	E	J
Getekend : RPH	B	F	K
Afmeting : A0	C	D	L

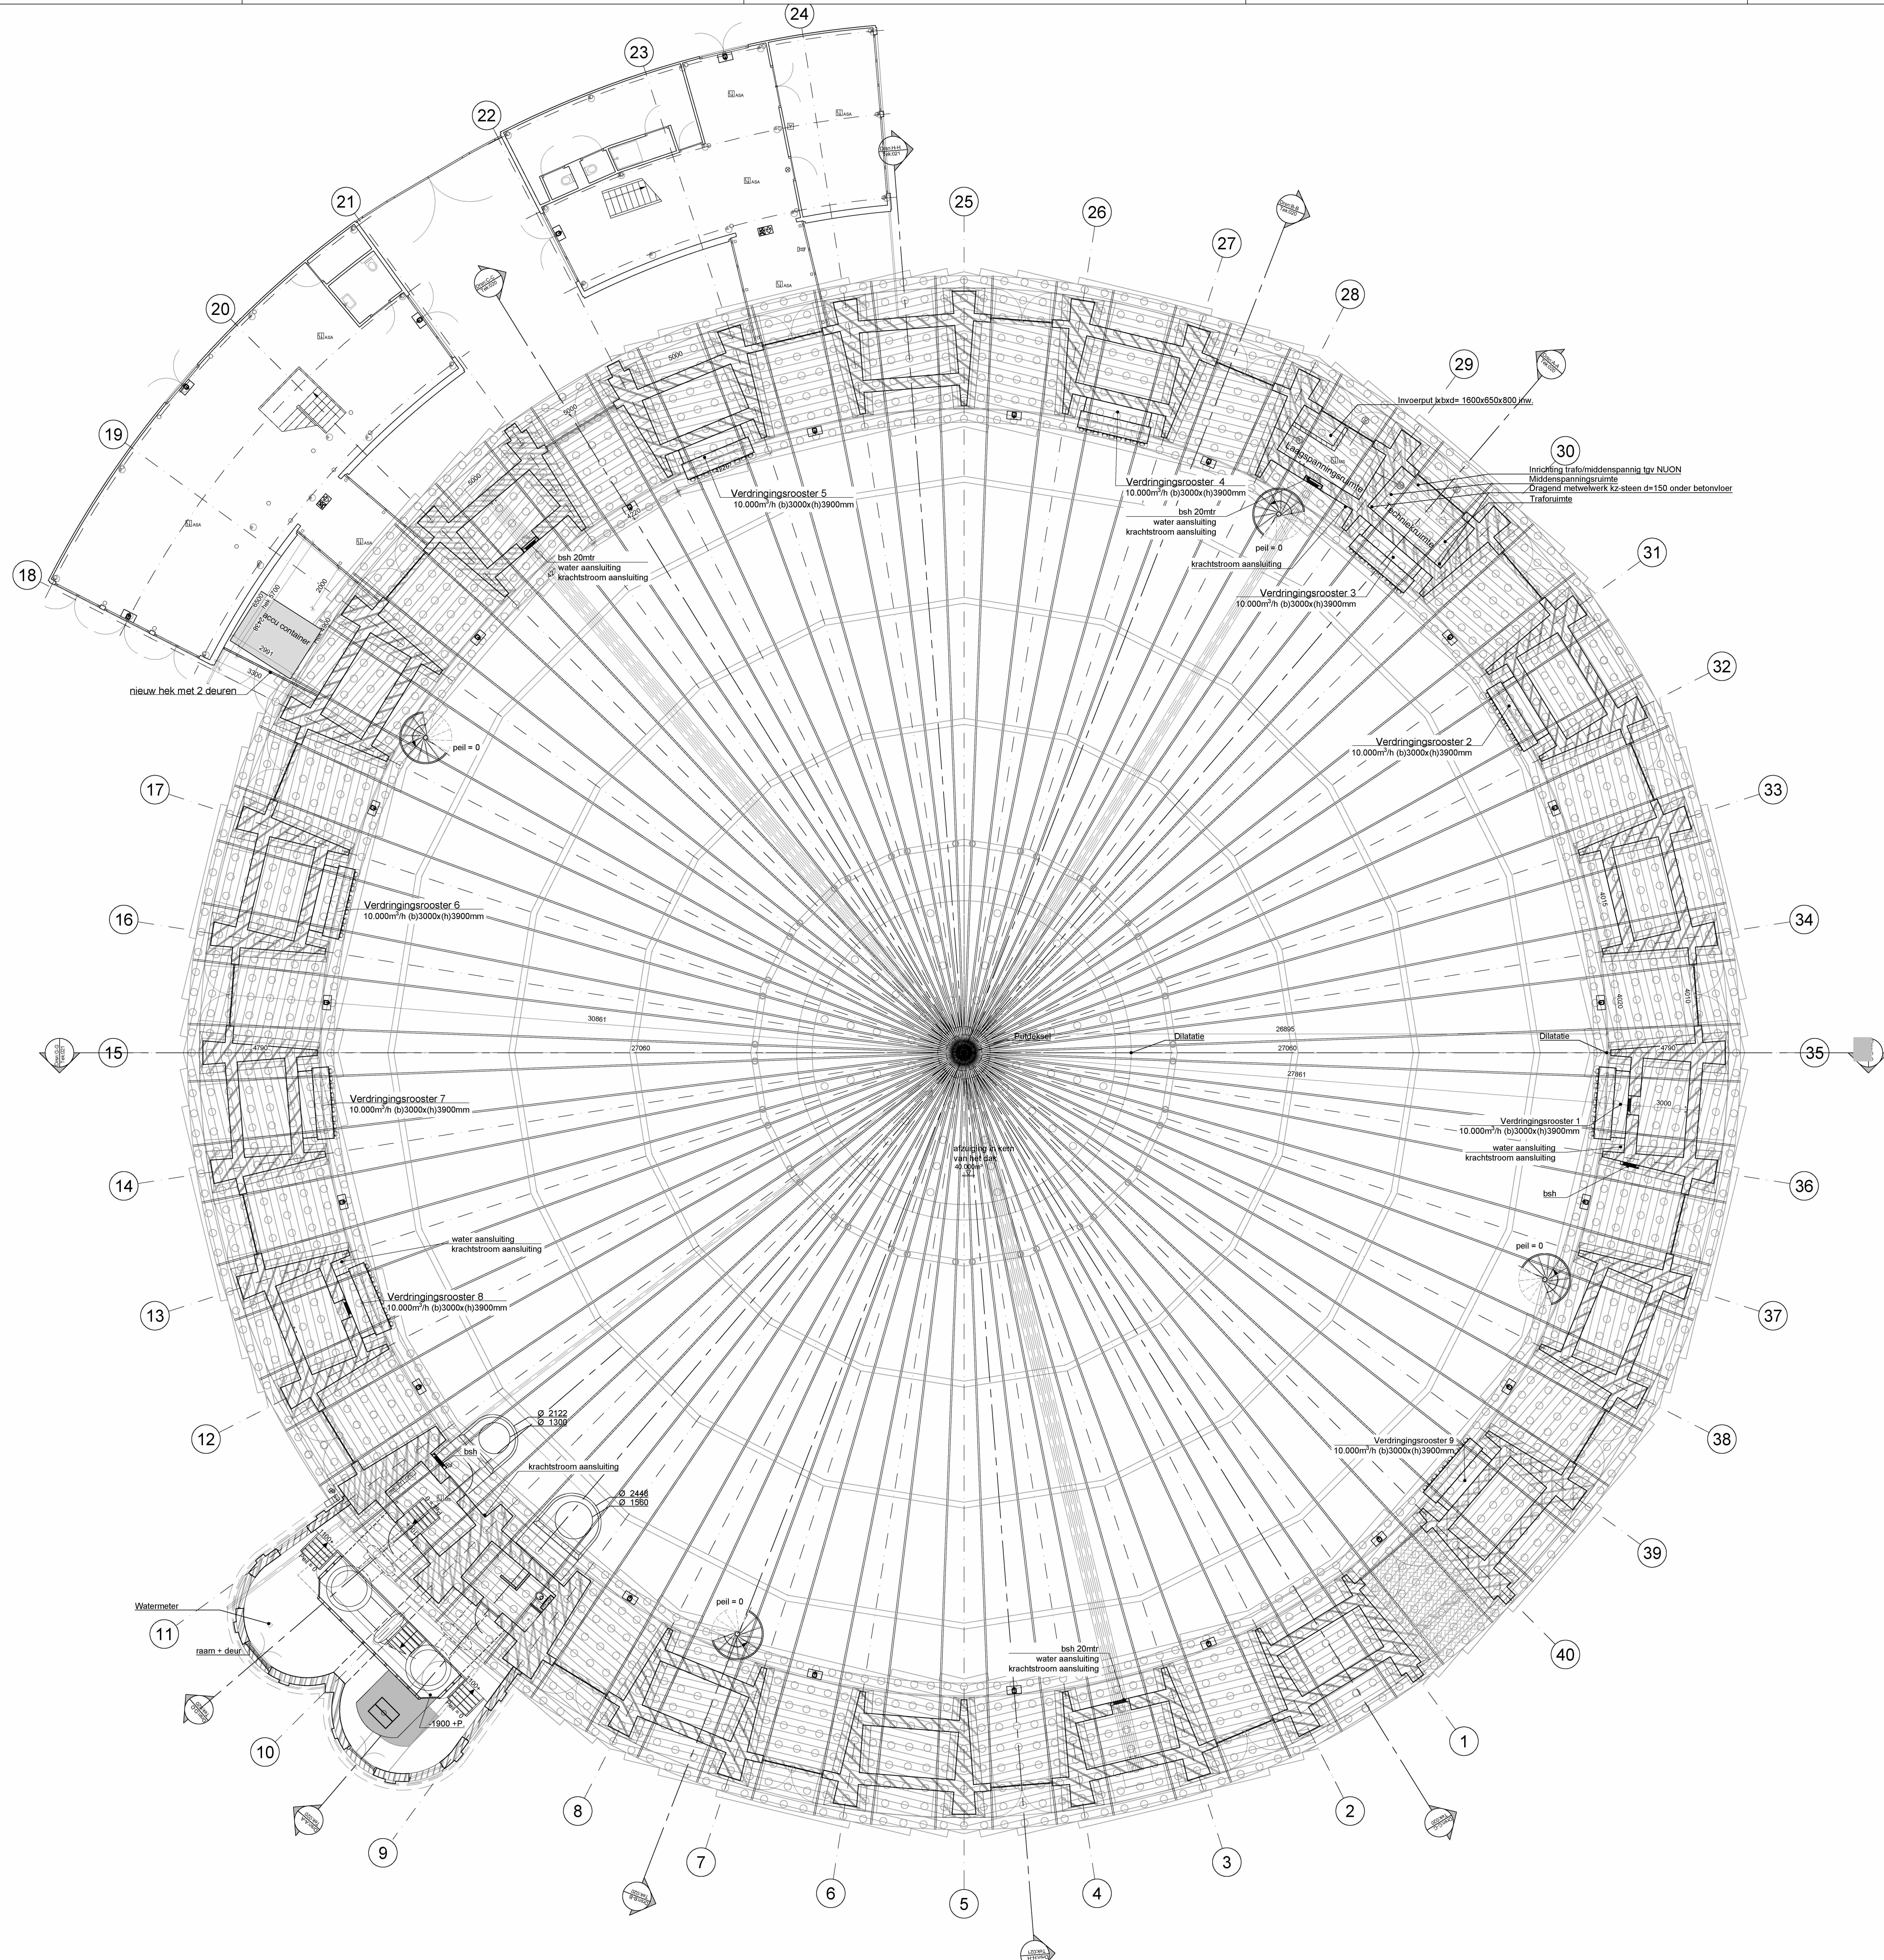

BURO VAN STIGT <small>HERENGRACHT 606 1017 BX AMSTERDAM T 020-645334 E info@burovanstigt.nl I www.burovanstigt.nl</small>	<small>OPDRACHTGEVER:</small> Milten B.V.		<small>Plan</small> DO
	<small>PROJECT</small> Gashouder cultuur podium		<small>WERKNUMMER</small> 1913
<small>DATUM:</small> 15-12-2023 V			<small>STATUS</small> Definitief
<small>SCHAAL:</small> 1:100			<small>TEKENAAR</small> 1913_0002pl-ewg
<small>GETEKEND:</small> RPH			<small>TEKENAAR</small> 02
<small>AFMETING:</small> AD			<small>TEKENAAR</small> 02

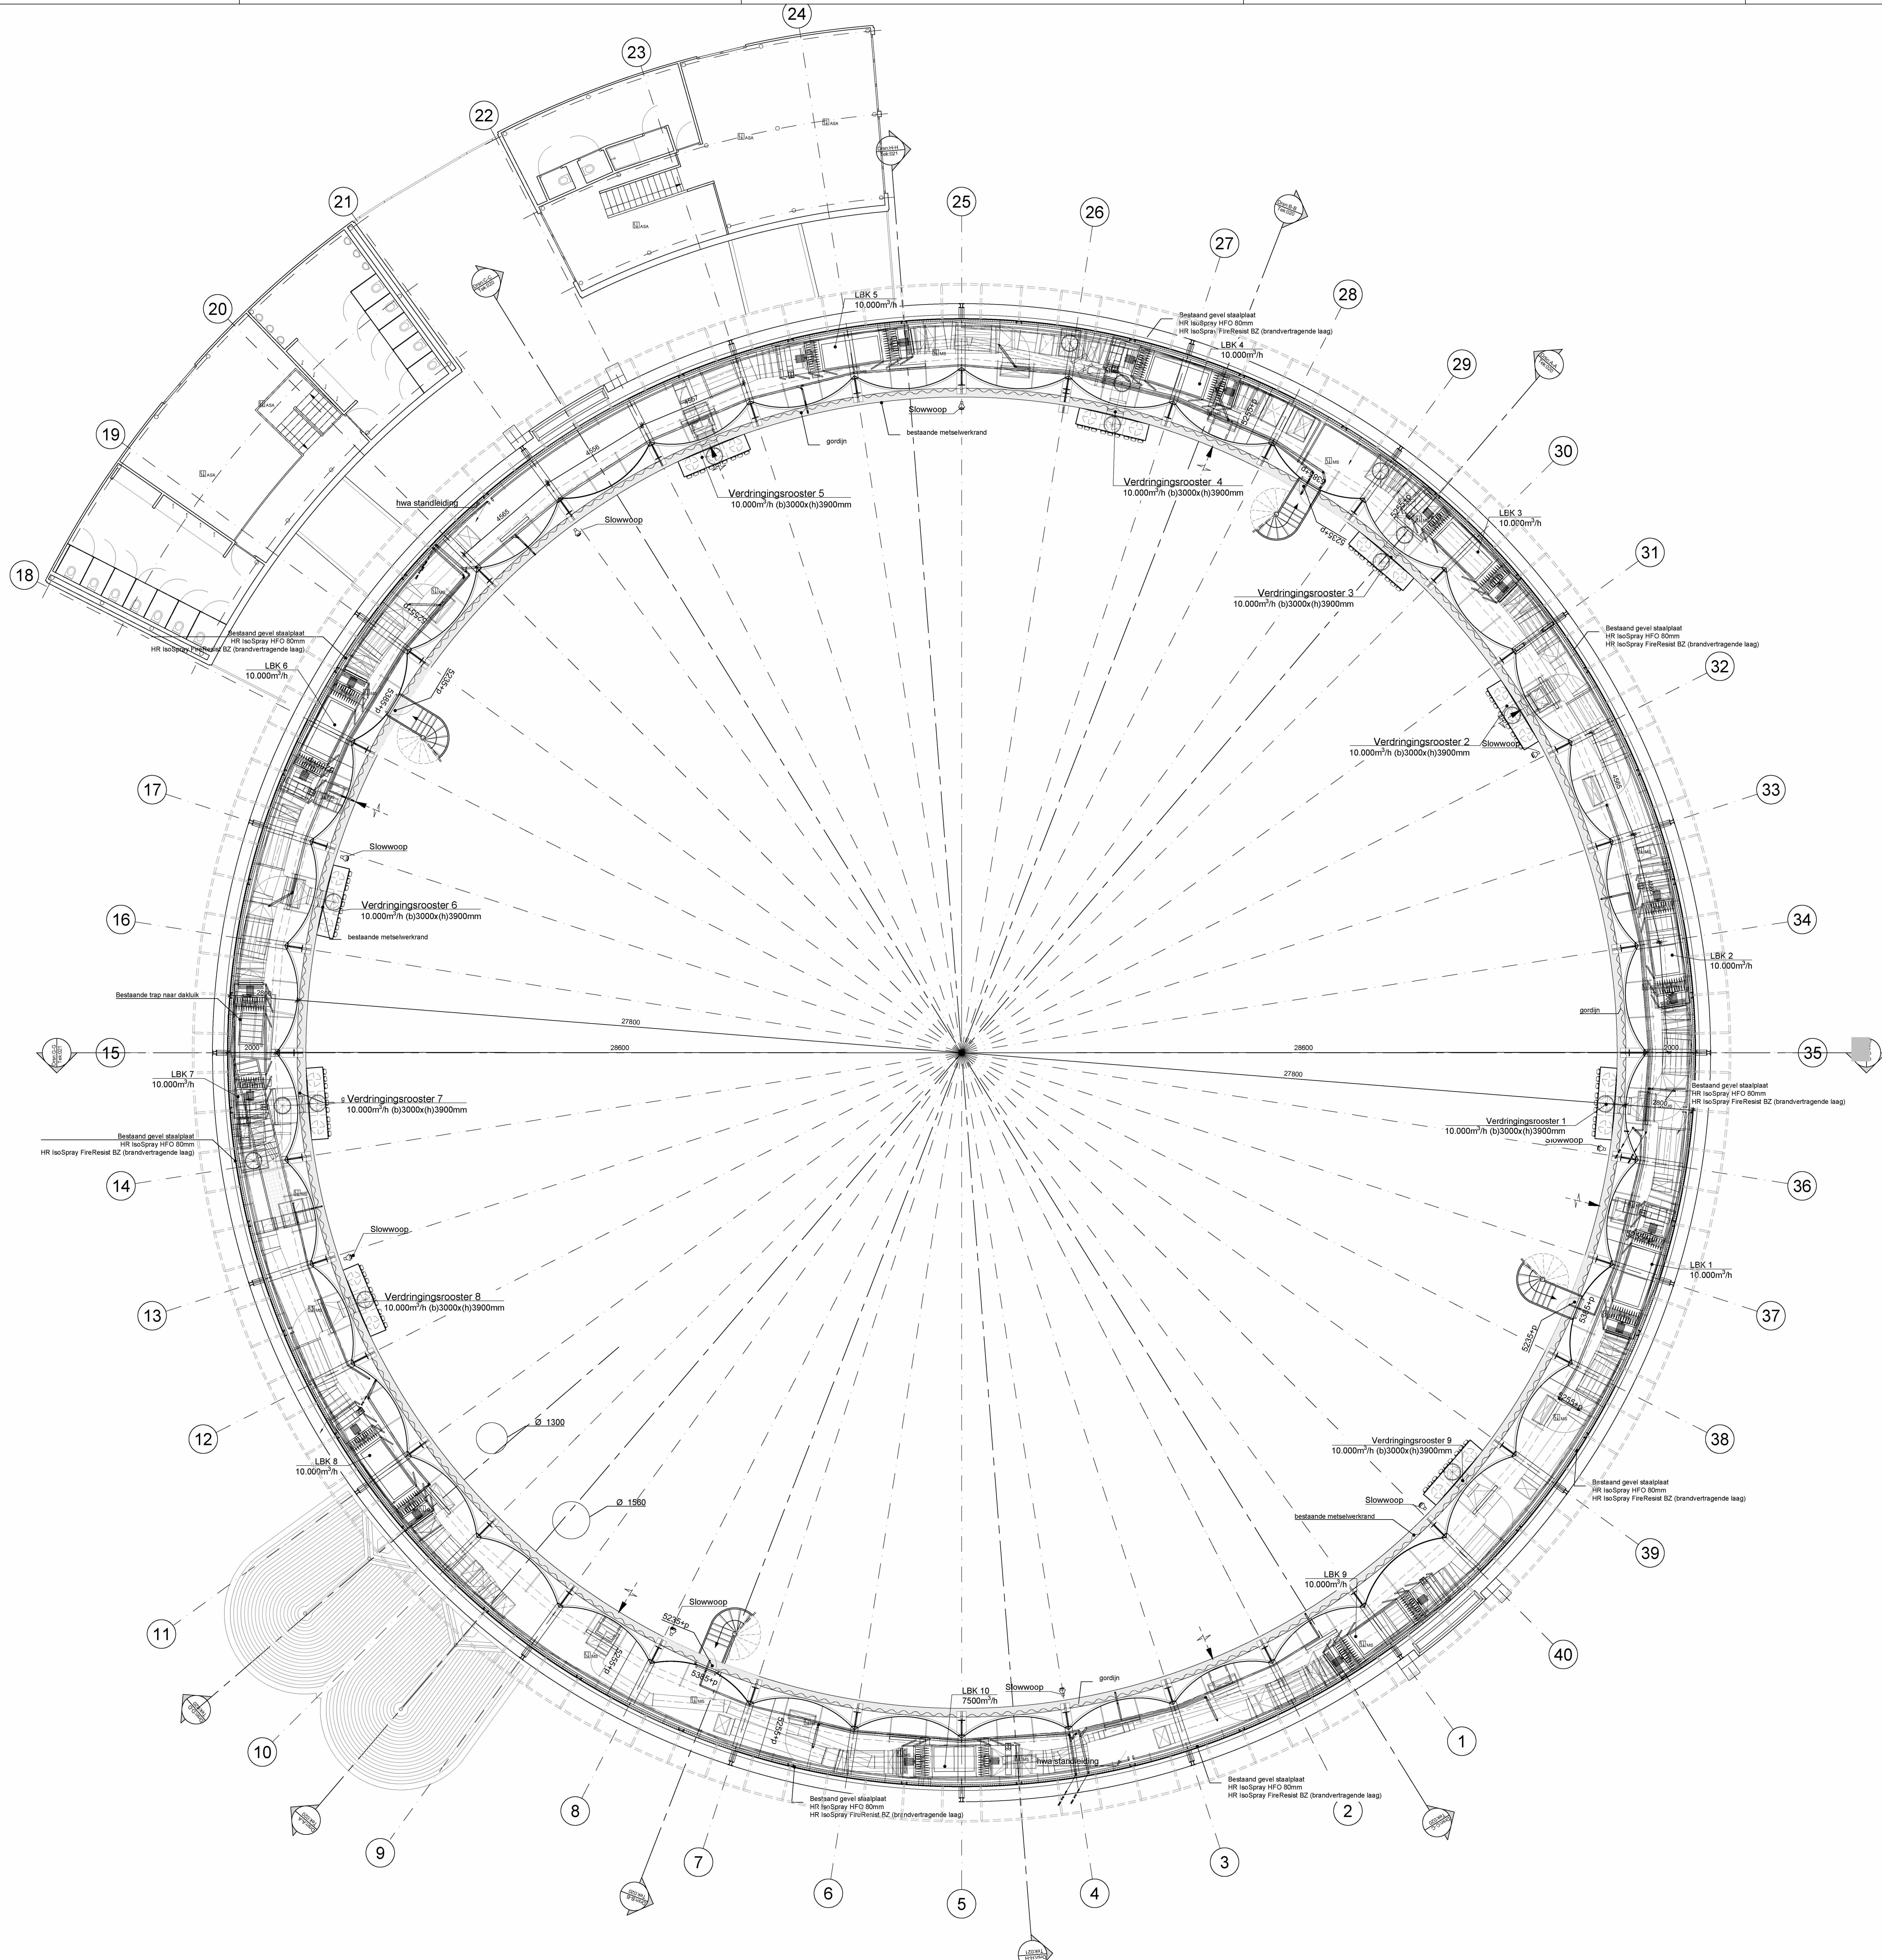

BURO VAN STIGT HERENGracht 606 1017 BK AMSTERDAM T 020-545334 E info@burovanstigt.nl I www.burovanstigt.nl	OPDRACHTGEVER:	Milten B.V.	1180
	1016 BR Amsterdam T info@milten.com	VERVOLGWERK:	DO
Gashouder cultuur podium Plattegrond 1e verdieping 5255+ (bestaand)		Definitief	1913_0003a1.dwg
DATUM: 15-12-2023 V SCHAAAL: 1:100 GETEKEND: RPH AFMETING: A0	GEWILZIGD: A B C	M K L	N O P
			03

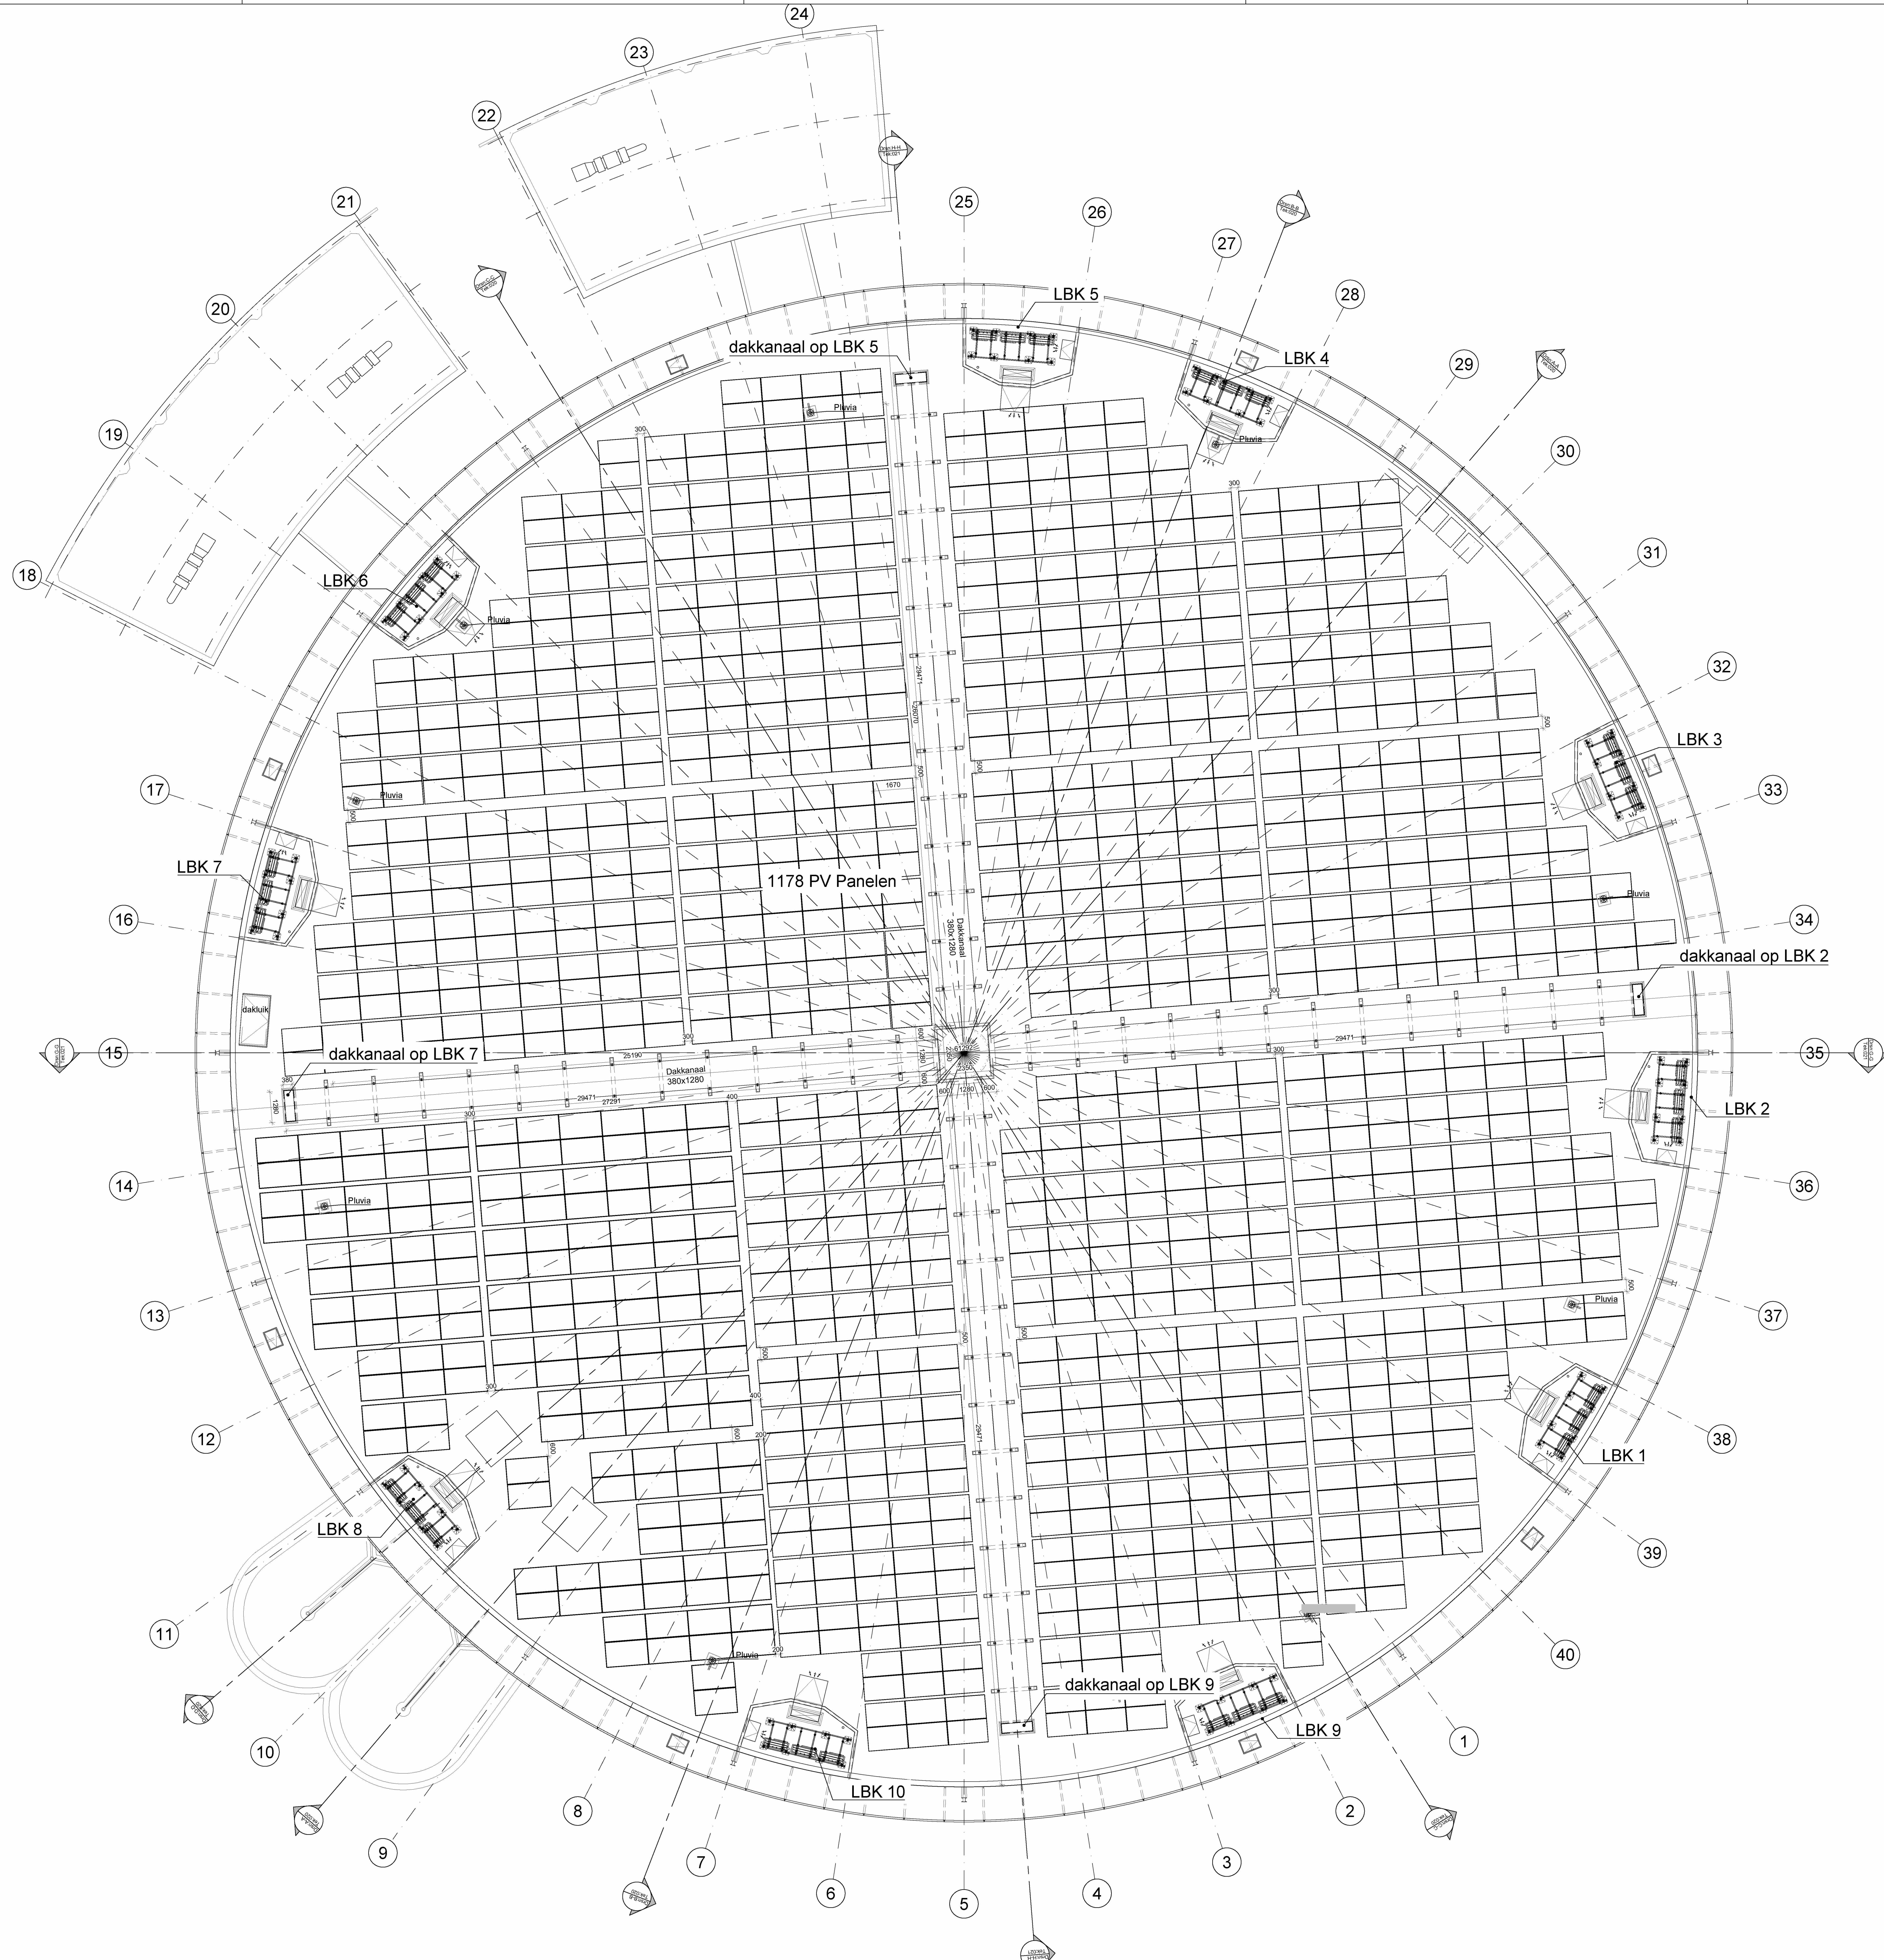

BURO VAN STIGT		HERENGRACHT 006 1017 BK AMSTERDAM T 020-665334 E info@burovanstigt.nl W www.burovanstigt.nl		OPDRACHTGEVER: Milten B.V.		1180 1016 BR Amsterdam T www.milten.com	
Gashouder cultuur podium				DO		1913	
Plattegrond dak (bestaand)				Definitief		1913_0004(eng)	
DATUM: 15-12-2023 V		GEWILZIGD:		A		M	
SCHAAL: 1:100		A		E		J	
GETEKEND: RPH		B		F		K	
AFMETING: AO		C		D		P	
						04	