



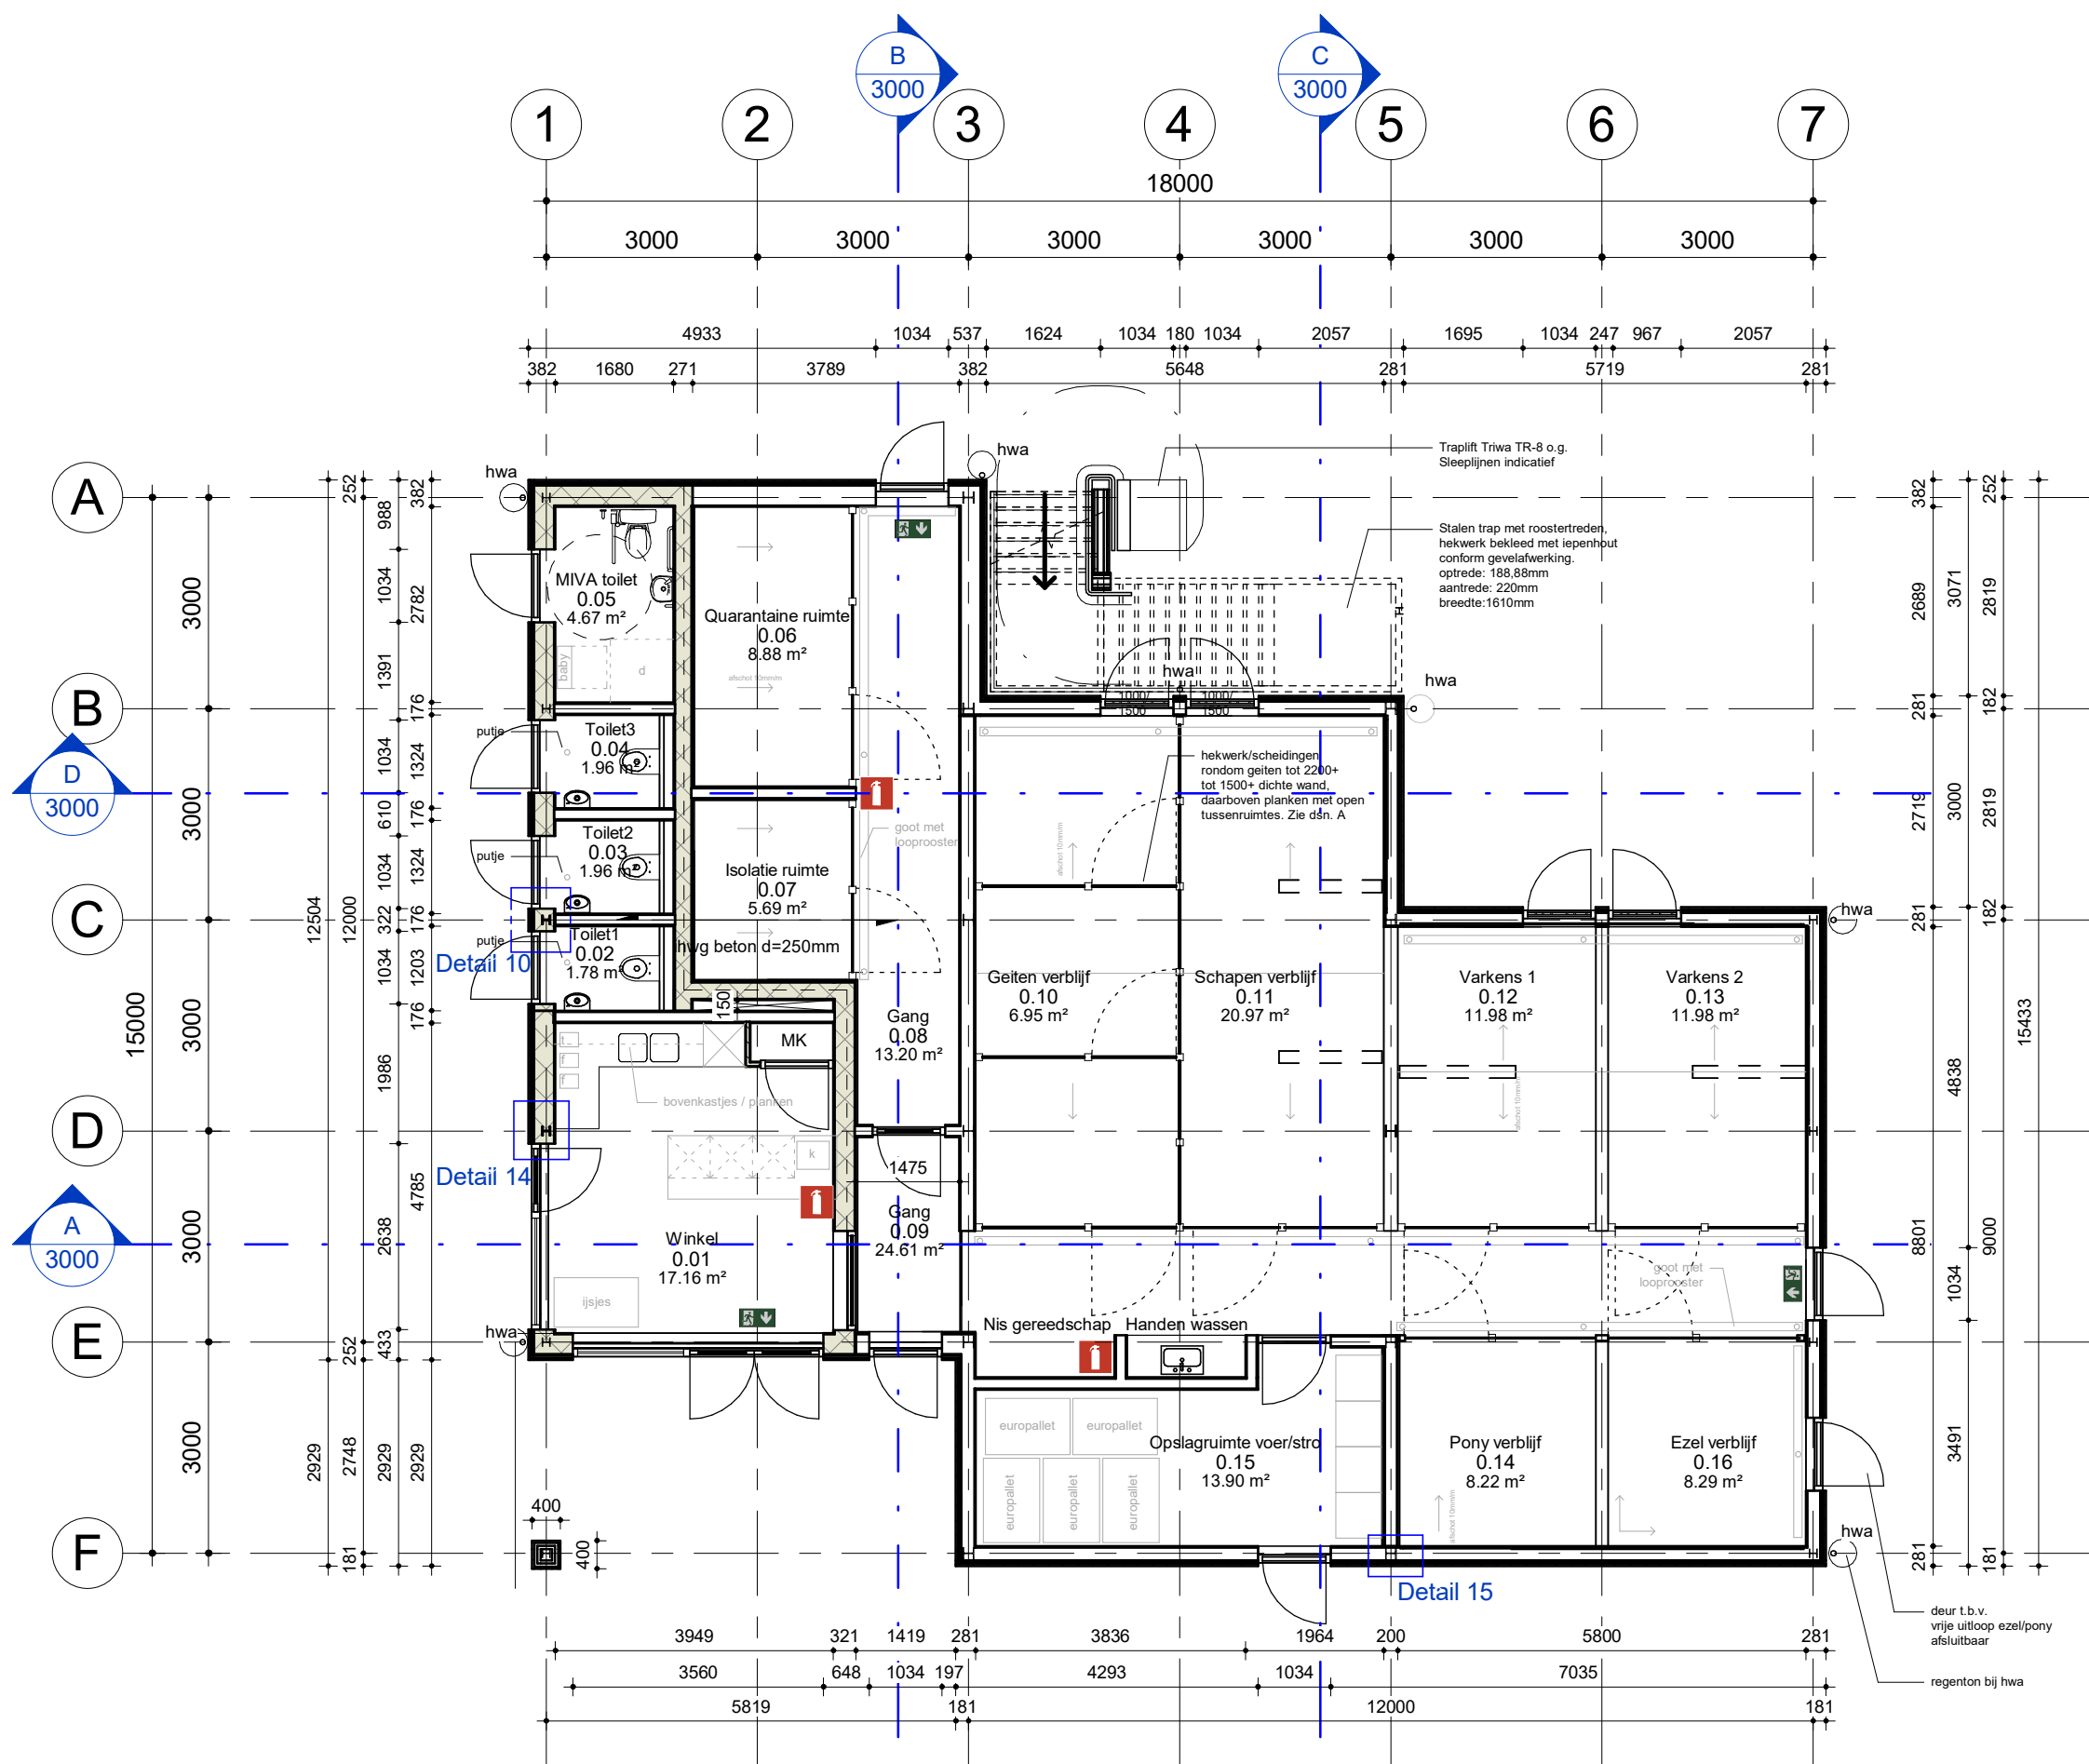


Begane grond

Schaal: 1 : 100

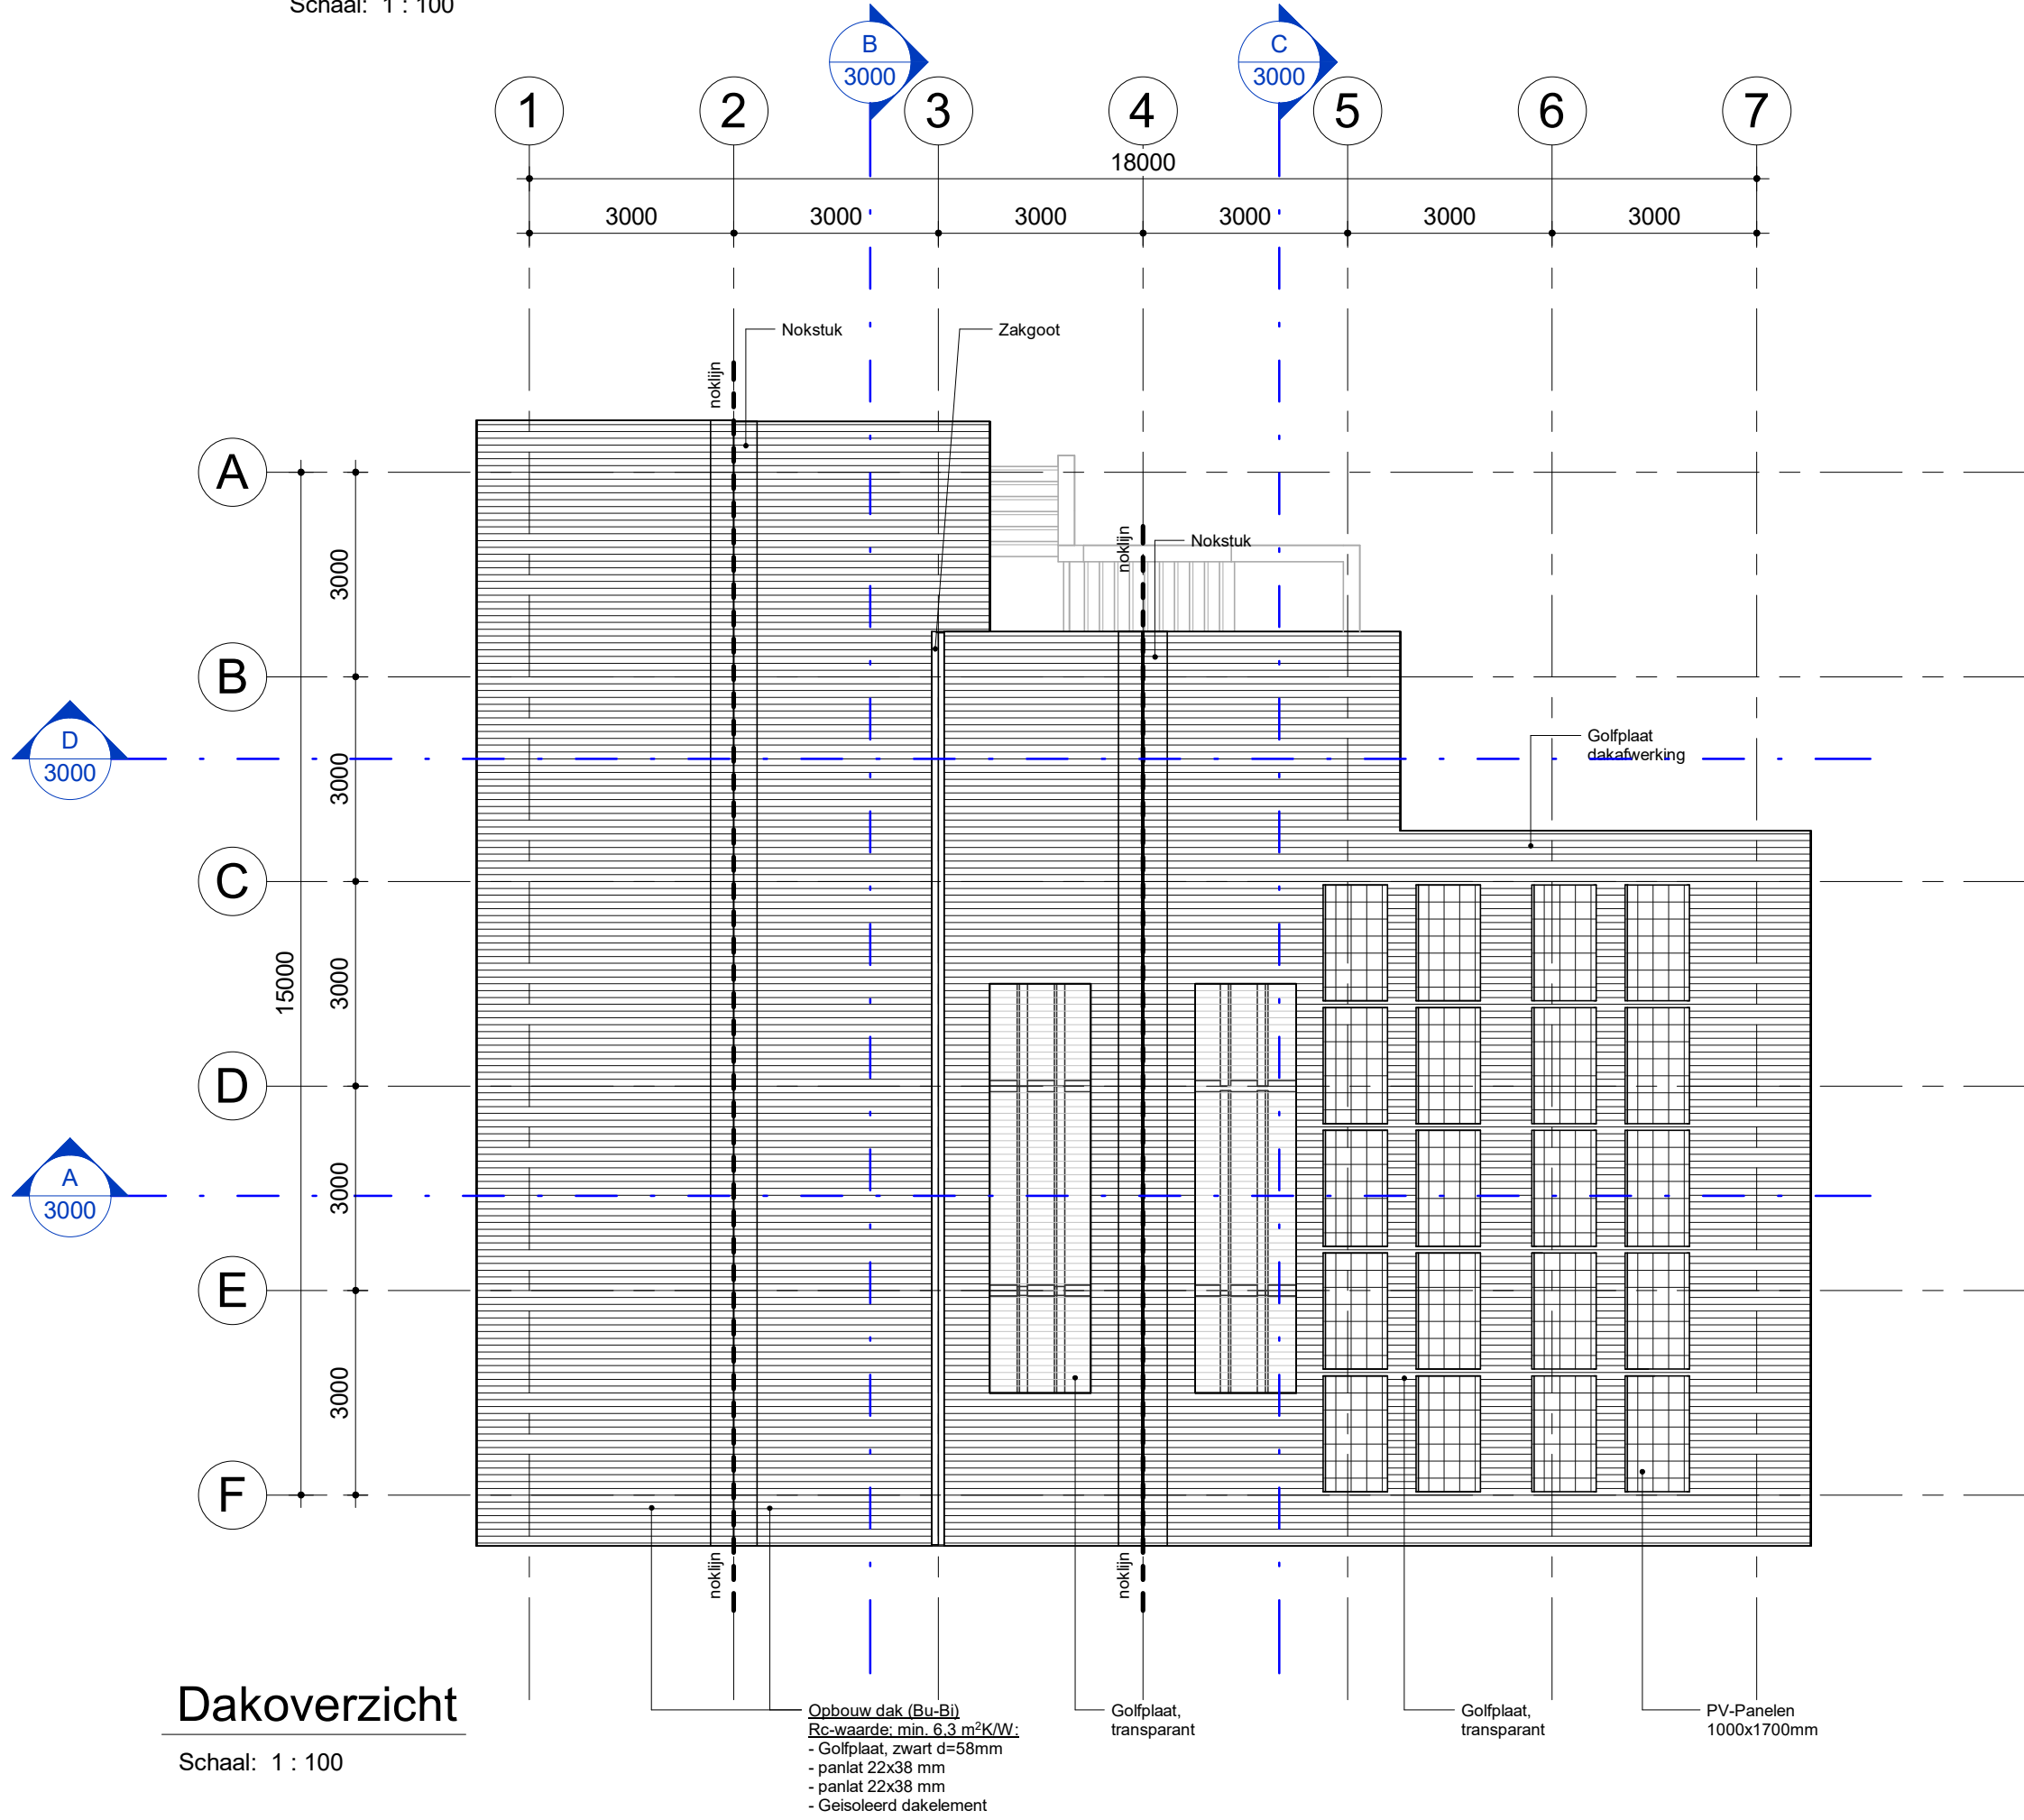


Dakoverzicht

Schaal: 1 : 100

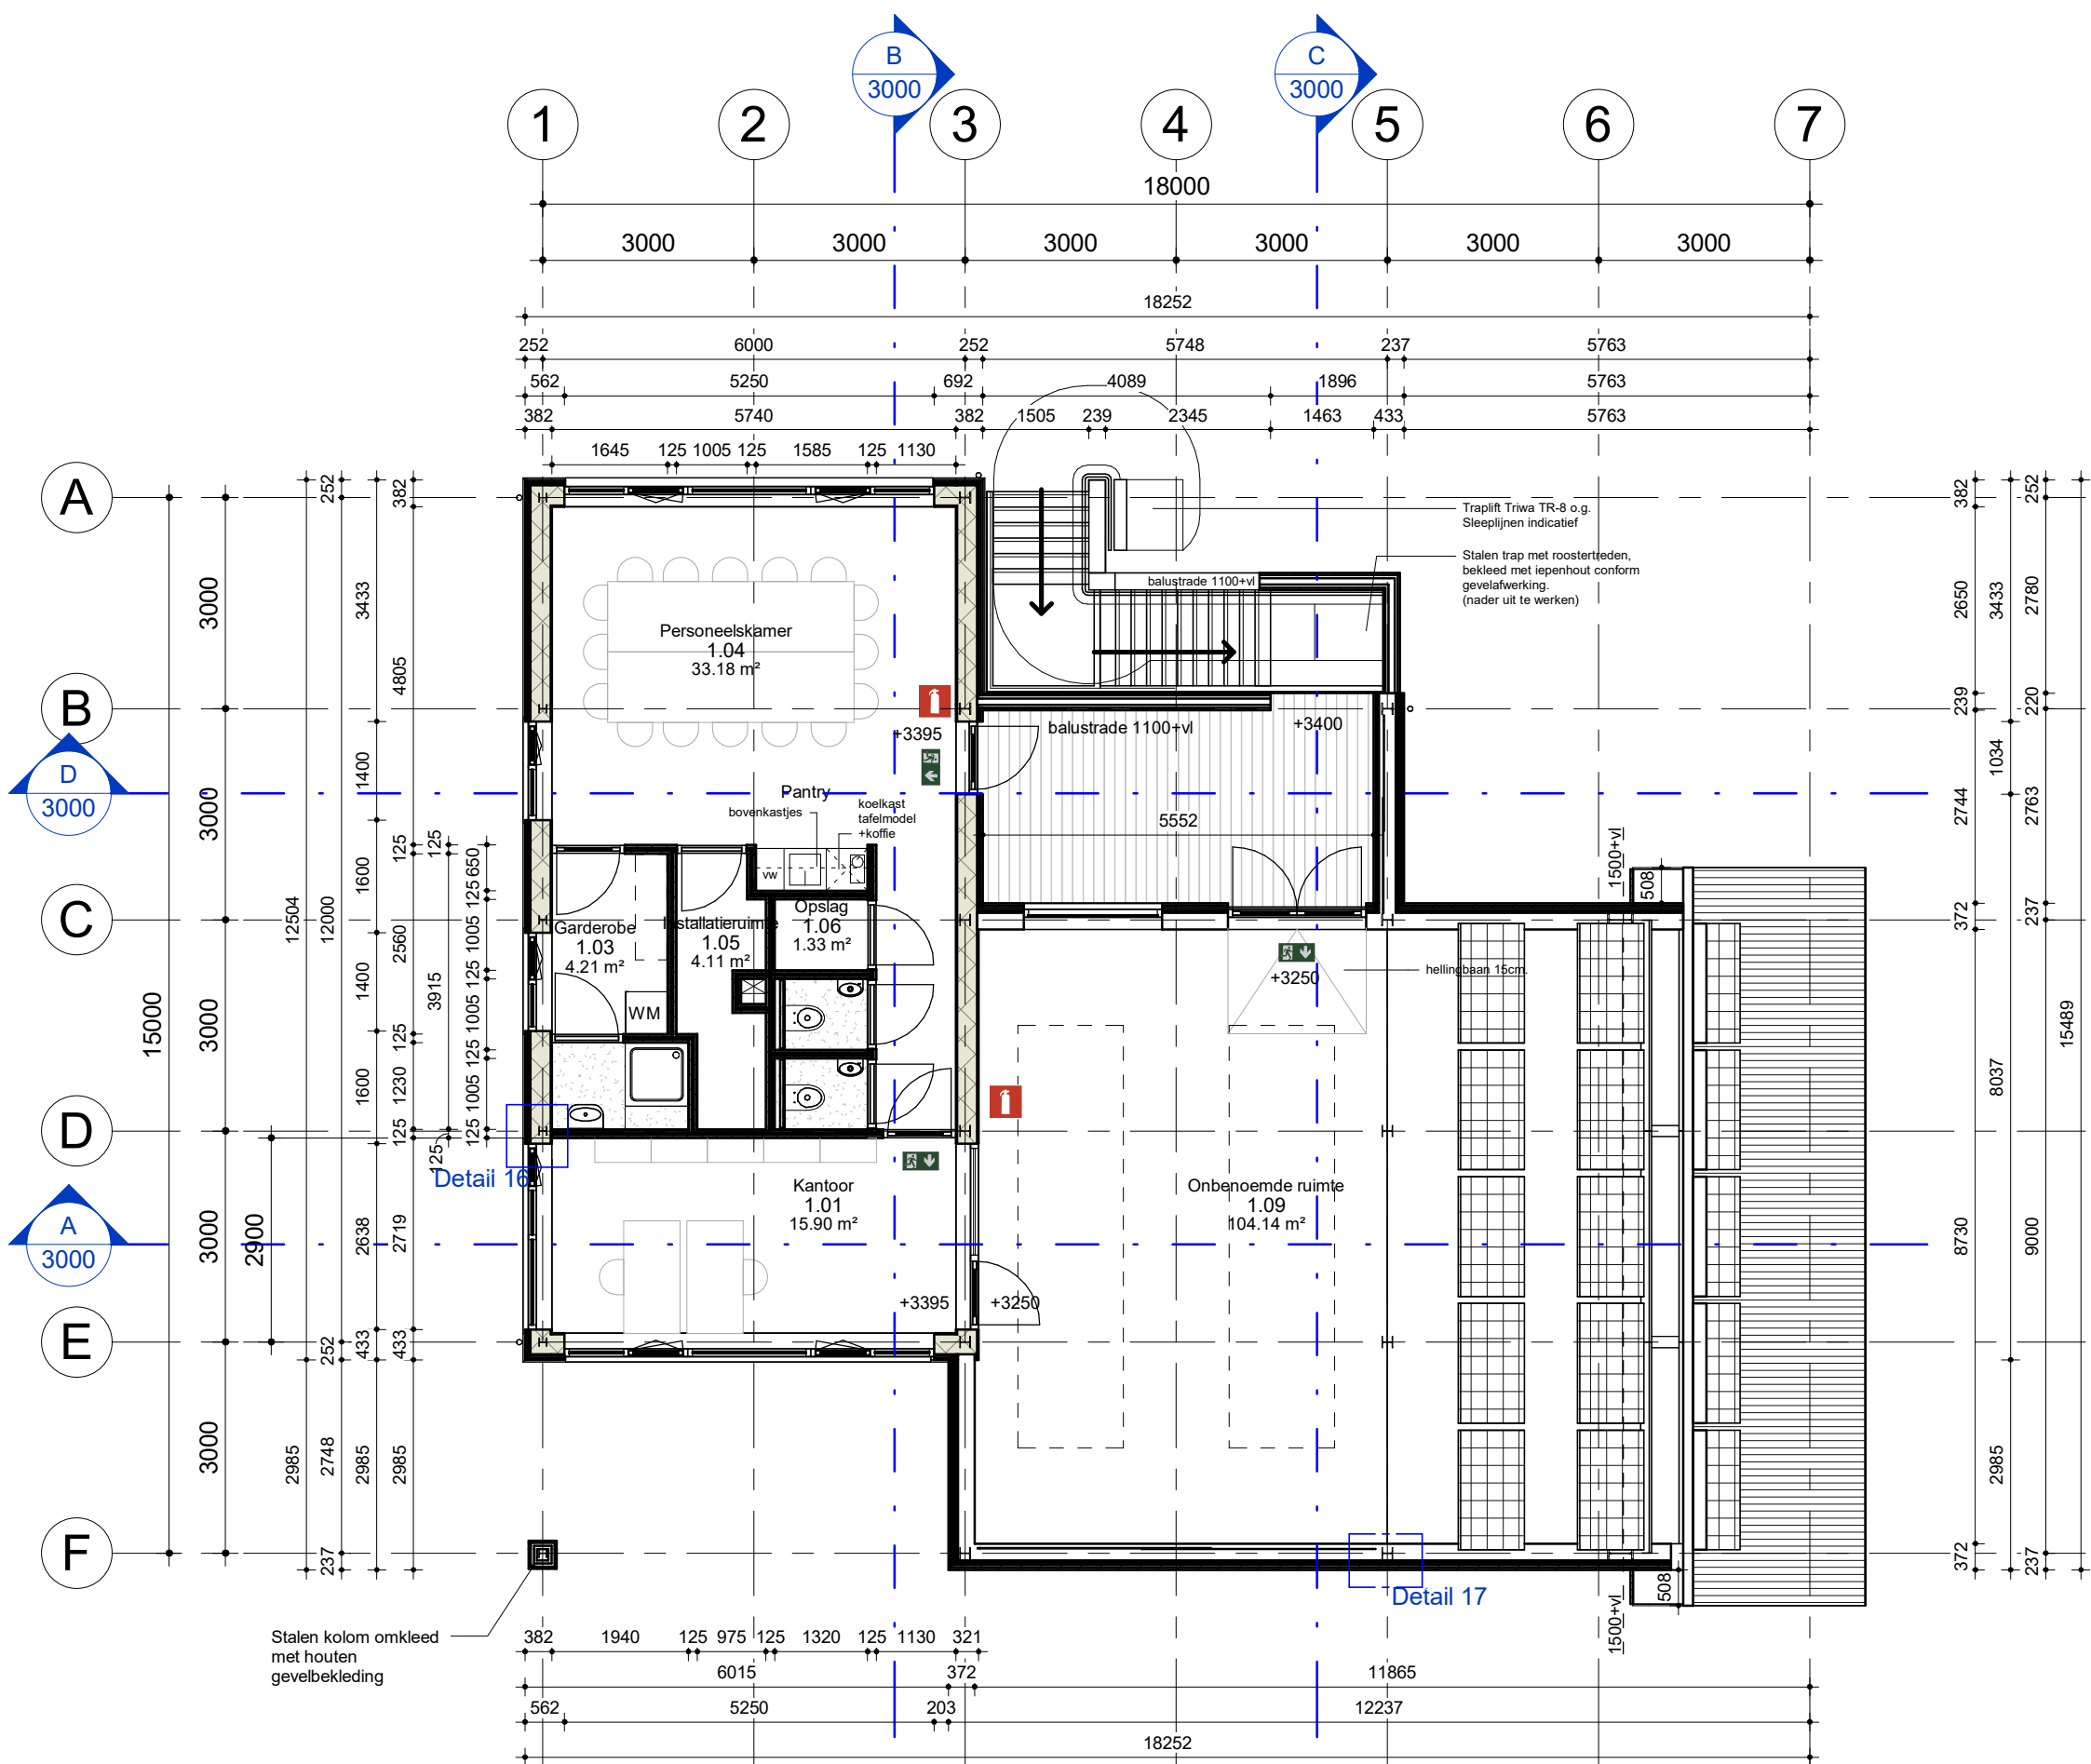


1e Verdieping

Schaal: 1 : 100

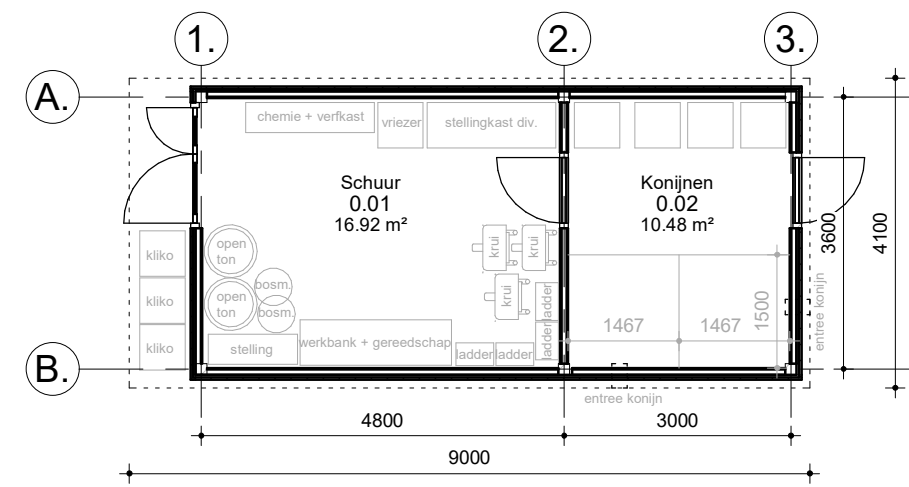

Begane grond_KB-schuur

Schaal: 1 : 100

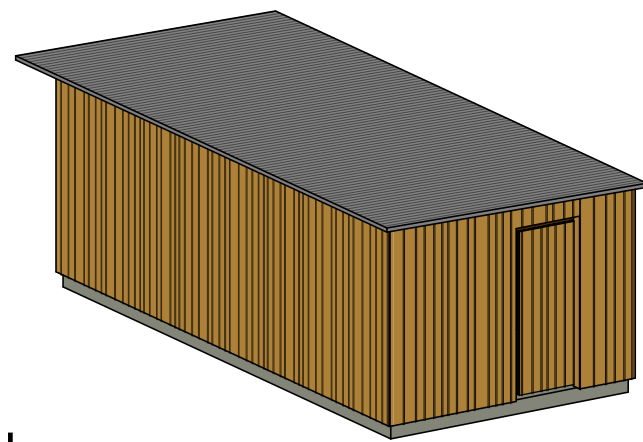

3D-schuur

Schaal:

Legenda

- Geïsoleerd HSB-element met verticale lepen houten geveldelen d=373mm
- Geïsoleerd HSB-element met verticale lepen houten geveldelen d=322mm
- HSB-element met verticale lepen houten geveldelen d=322mm
- Geïsoleerd HSB-element met betonplex afwerking d=176mm
- HSB-element met betonplex afwerking d=176mm
- Geïsoleerd HSB-element met verticale lepen houten geveldelen volgens schutting-principe d=362mm
- Geïsoleerd dak-element met vezelcement golfplaat afwerking d=318mm
- Vezelcement golfplaat afwerking d=58mm



Algemeen:
• Maatvoering in millimeters.
• Maten in het werk te controleren.

0.1	DO Concept	JEU	MSM	30-06-2023	
0.2	DO Concept	JEU	MSM	26-01-2024	
0.3	DO Concept	PvdG	MSM	18-04-2024	
1.1	DO	PvdG	MSM	26-04-2024	
Versie		Omschrijving	Gecontroleerd	Vrijgegeven	Datum
Opdrachtgever × Gemeente × Amsterdam ×			Contact Gemeente Amsterdam		
Projectbureau × × ×			Architect ARCADIS		
Project Stadsboerderij De Uylenburg-Bouwkundig Projectnummer : 30104667 Fase : DO			Contact Meint Smith Beveiligingscategorie: AS2 - Internal		
Onderwerp : Kinderboerderij Plattegronden-KB Geocode 0 <x> km - <y> km					
Schaal : 1 : 100 Contractnummer: -		Bladformaat : A1 Blad : 1 van 1		Status: Definitief Ontwerp	Getekend: MD
Tekeningnummer: DASB-AR-DRW-DO-2000				Versie: 1.1	

