


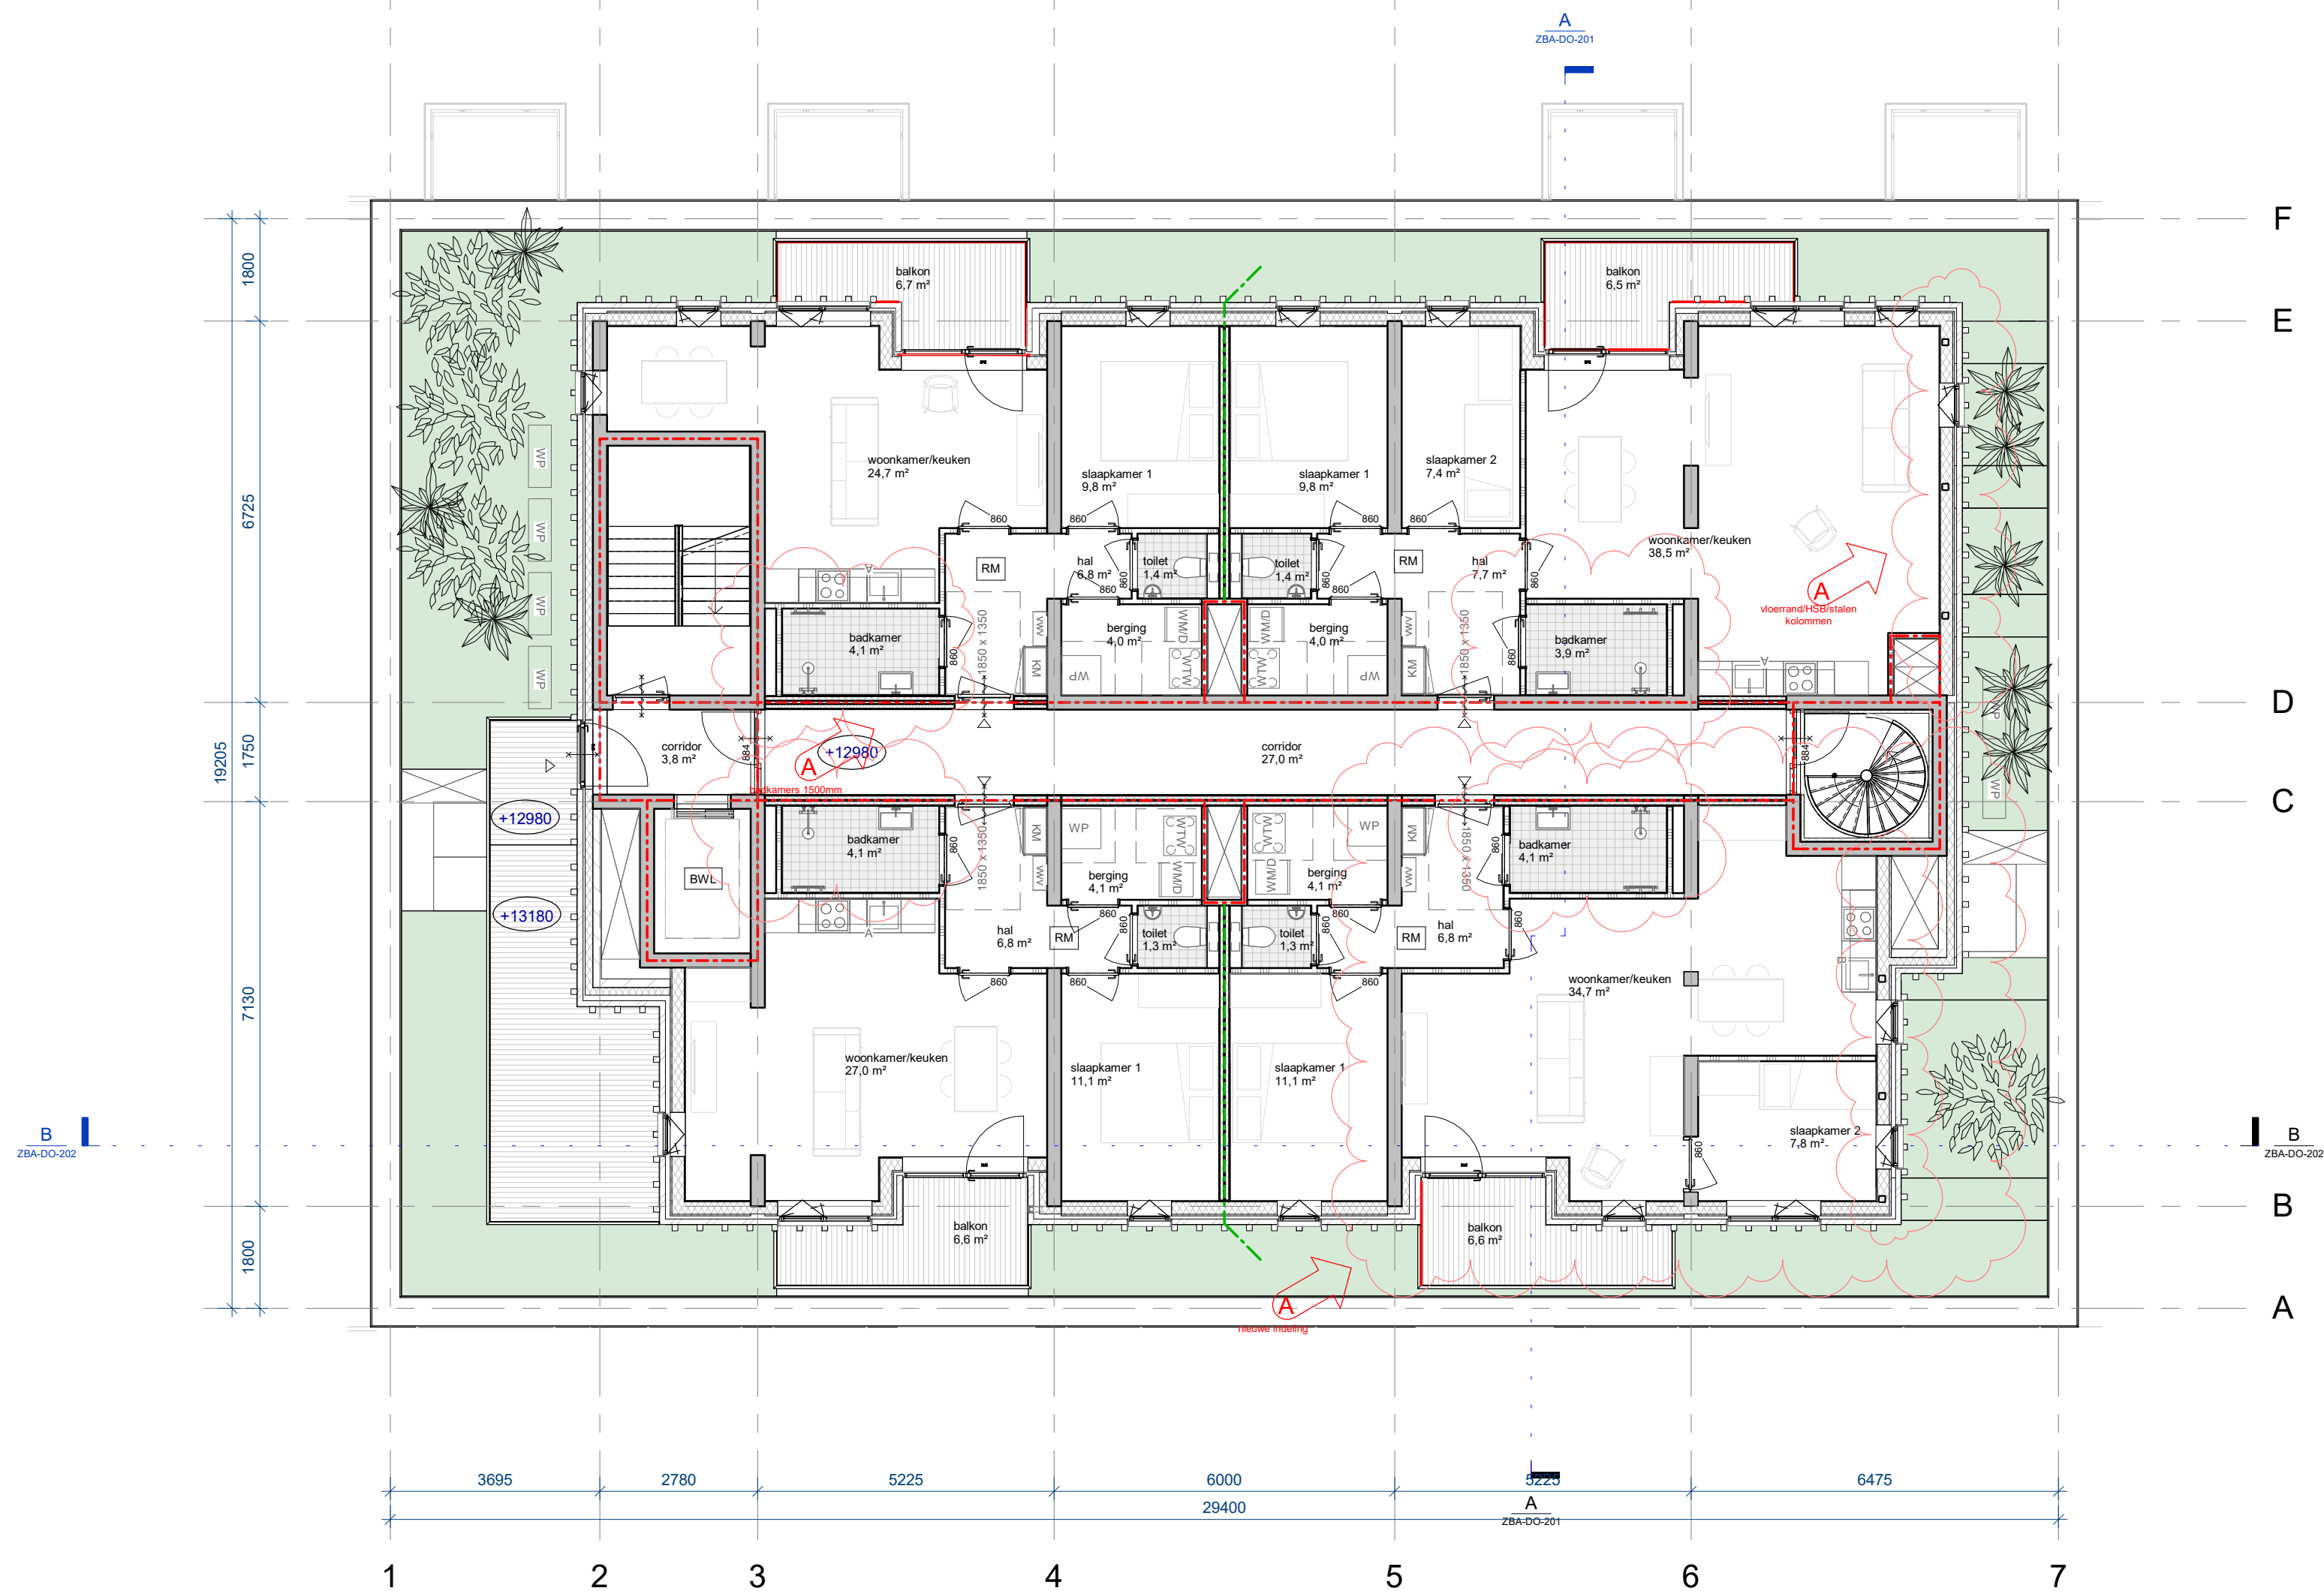

A 12-09-24 aanpassingen Regio

wrk
WRK Architecten
Schakelstraat 16
1014AW Amsterdam
+31 (0)20 68 12 478
www.wrkarchitecten.nl

project
Zeeburgerdijk 265
Amsterdam

opdrachtgever
De Alliantie Ontwikkeling

onderwerp
plattegrond
vierde verdieping

datum 26-07-24	status definitief	fase DO
code 5.1.10	formaat A2	schaal 1 : 100

tekening
ZBA-DO-104