




Situatie OUD

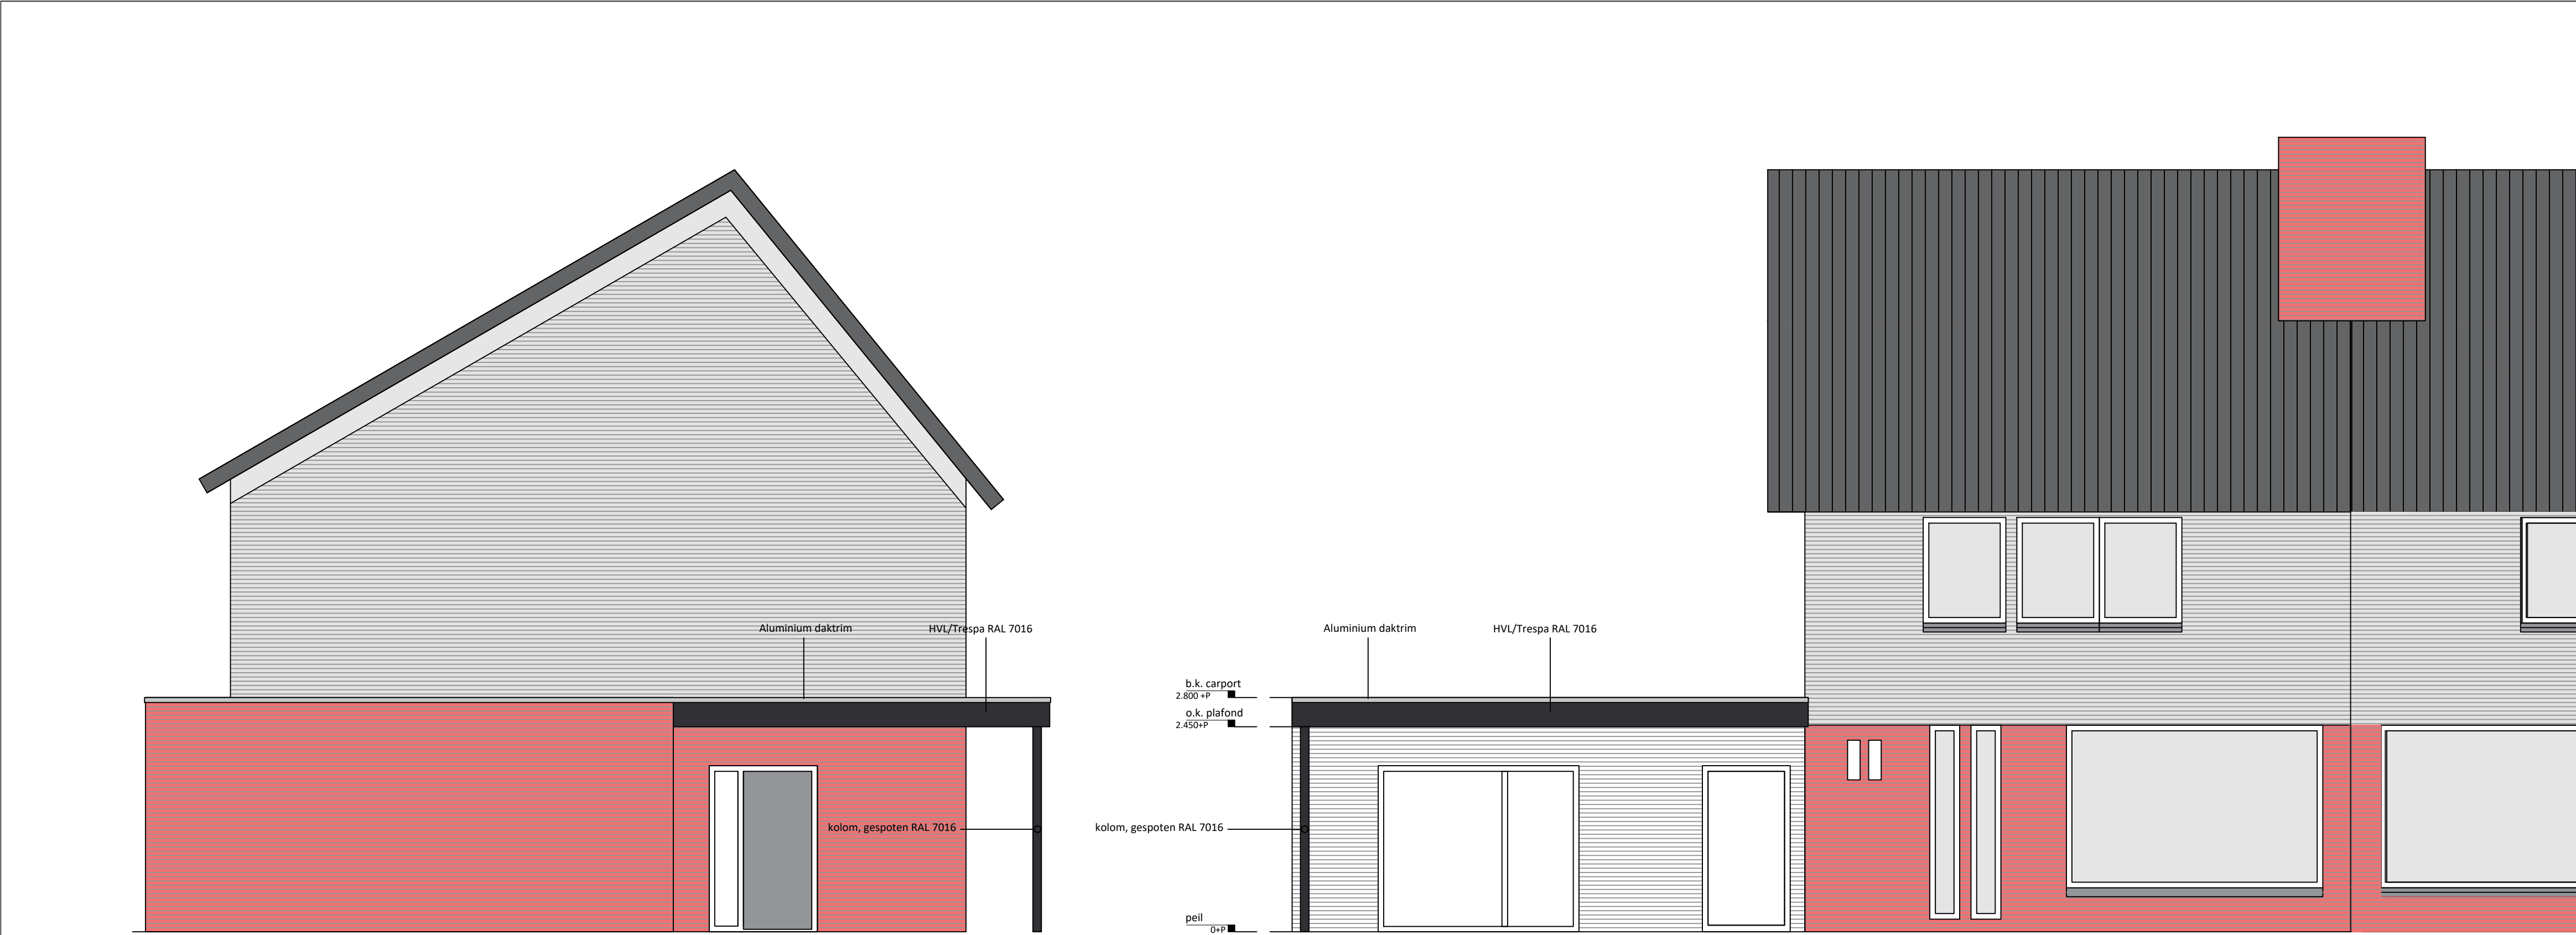

Situatie NIEUW



Renvooi

	metselwerk	hwa	Hemelwater
	constructieve wand	rm	Rookmelder
	isolatie	sl	Stalen latei
	i.h.w.g. beton	bl	Betonlatei
	aangrenzende bebouwing	vv	Verdeler vloerverwarming
	Cementdekvloer	wm	Wasmachine
	Separatiewand	dr	Droger

- inb. mv inblaas ventilatie ventiel
afz. mv afzuiging ventilatie ventiel

Wijzigingen

Project	: Vernieuwing carport 'Hoendiep 6' Deurne
Onderdeel	: Gevels + plattegrond
Fase : Concept Omgevingsplanactiviteit	
Schaal	: 1:50
Getekend	:
Datum:	: 02-07-2024
Projectnummer :	Bladnummer :
24.016	3.01

Zijgevel

Schaal 1:50

Voorgevel

Schaal 1:50

