


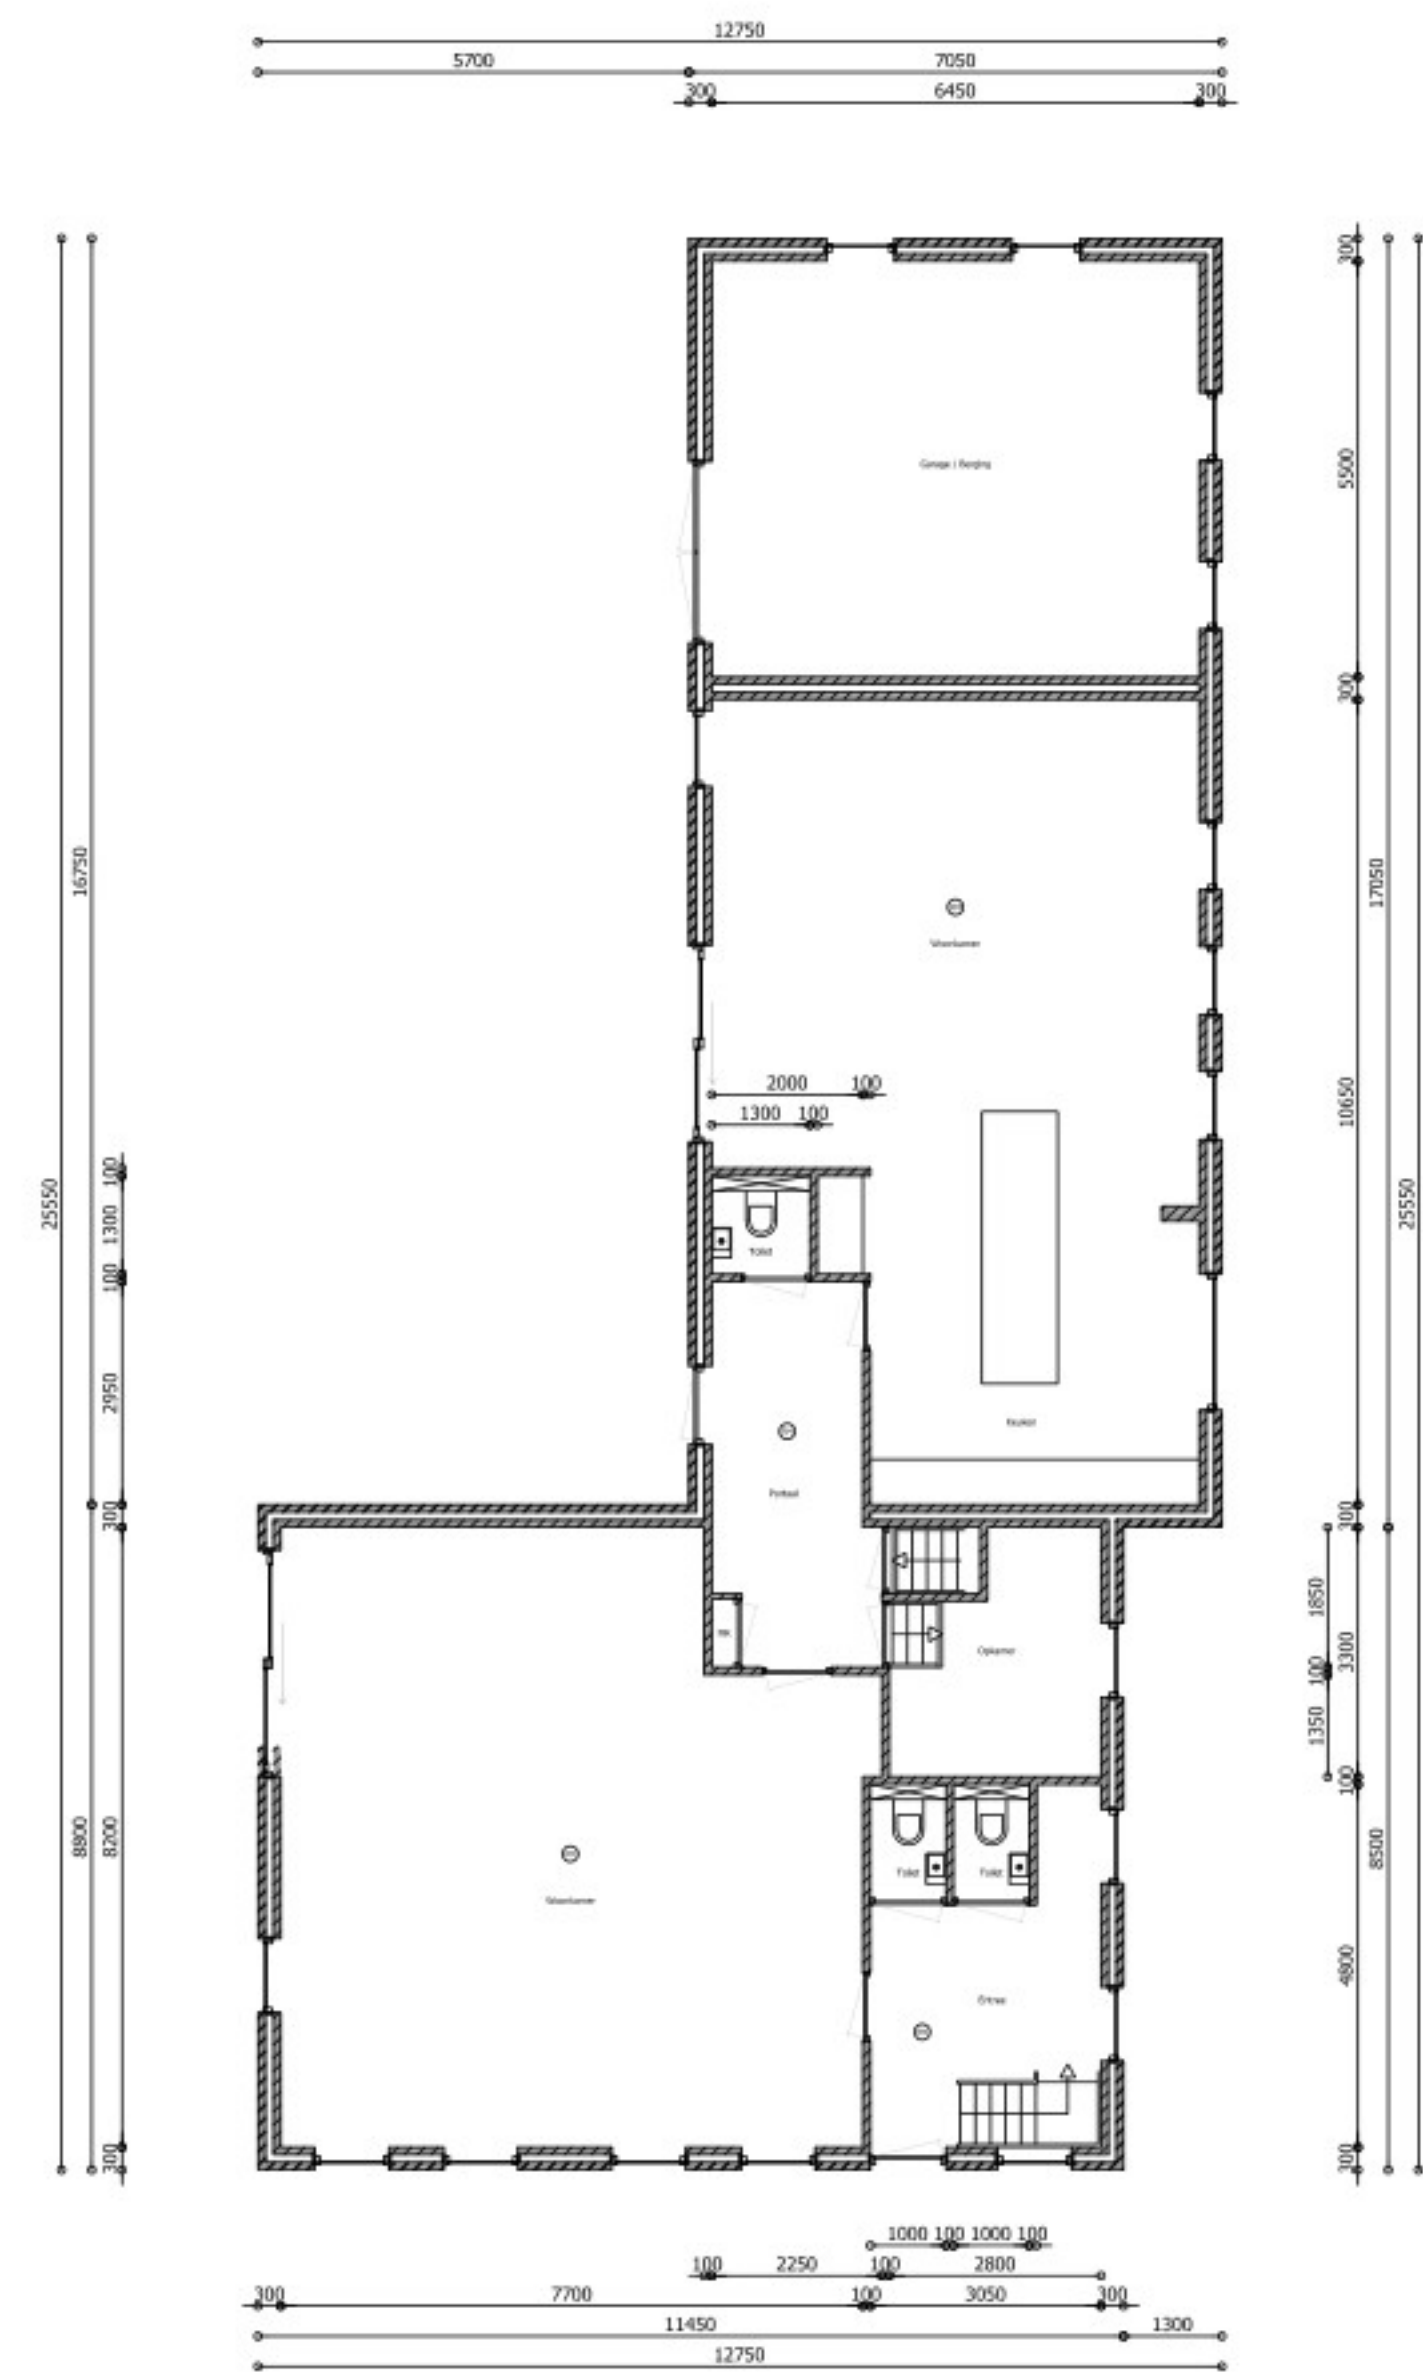


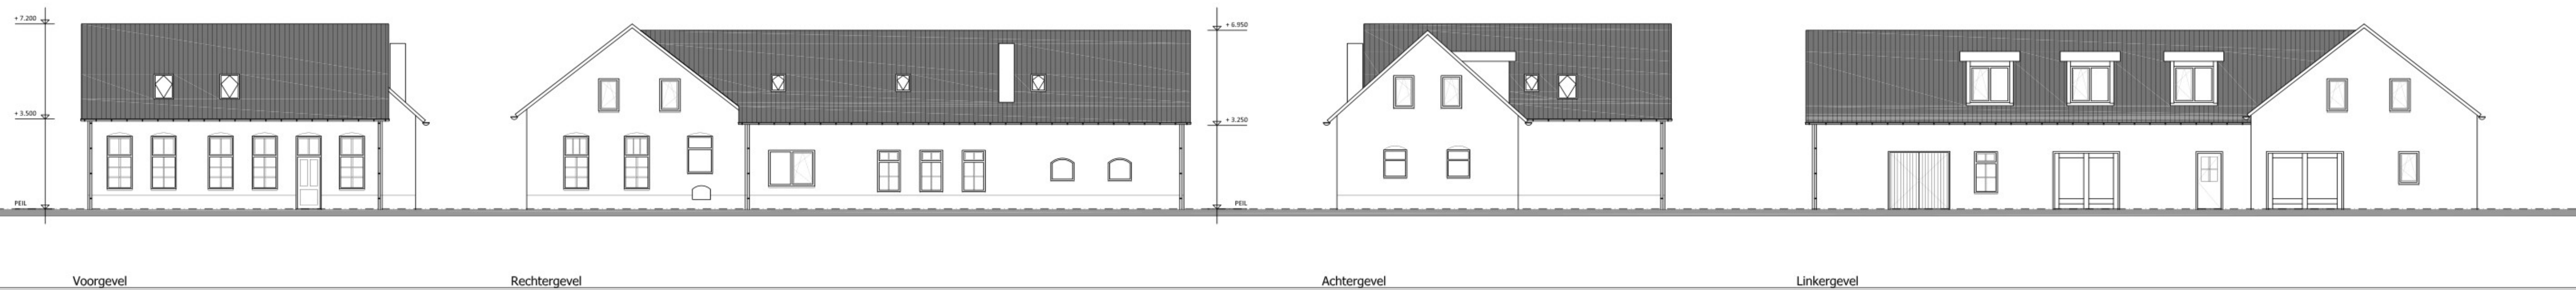

Begane grond

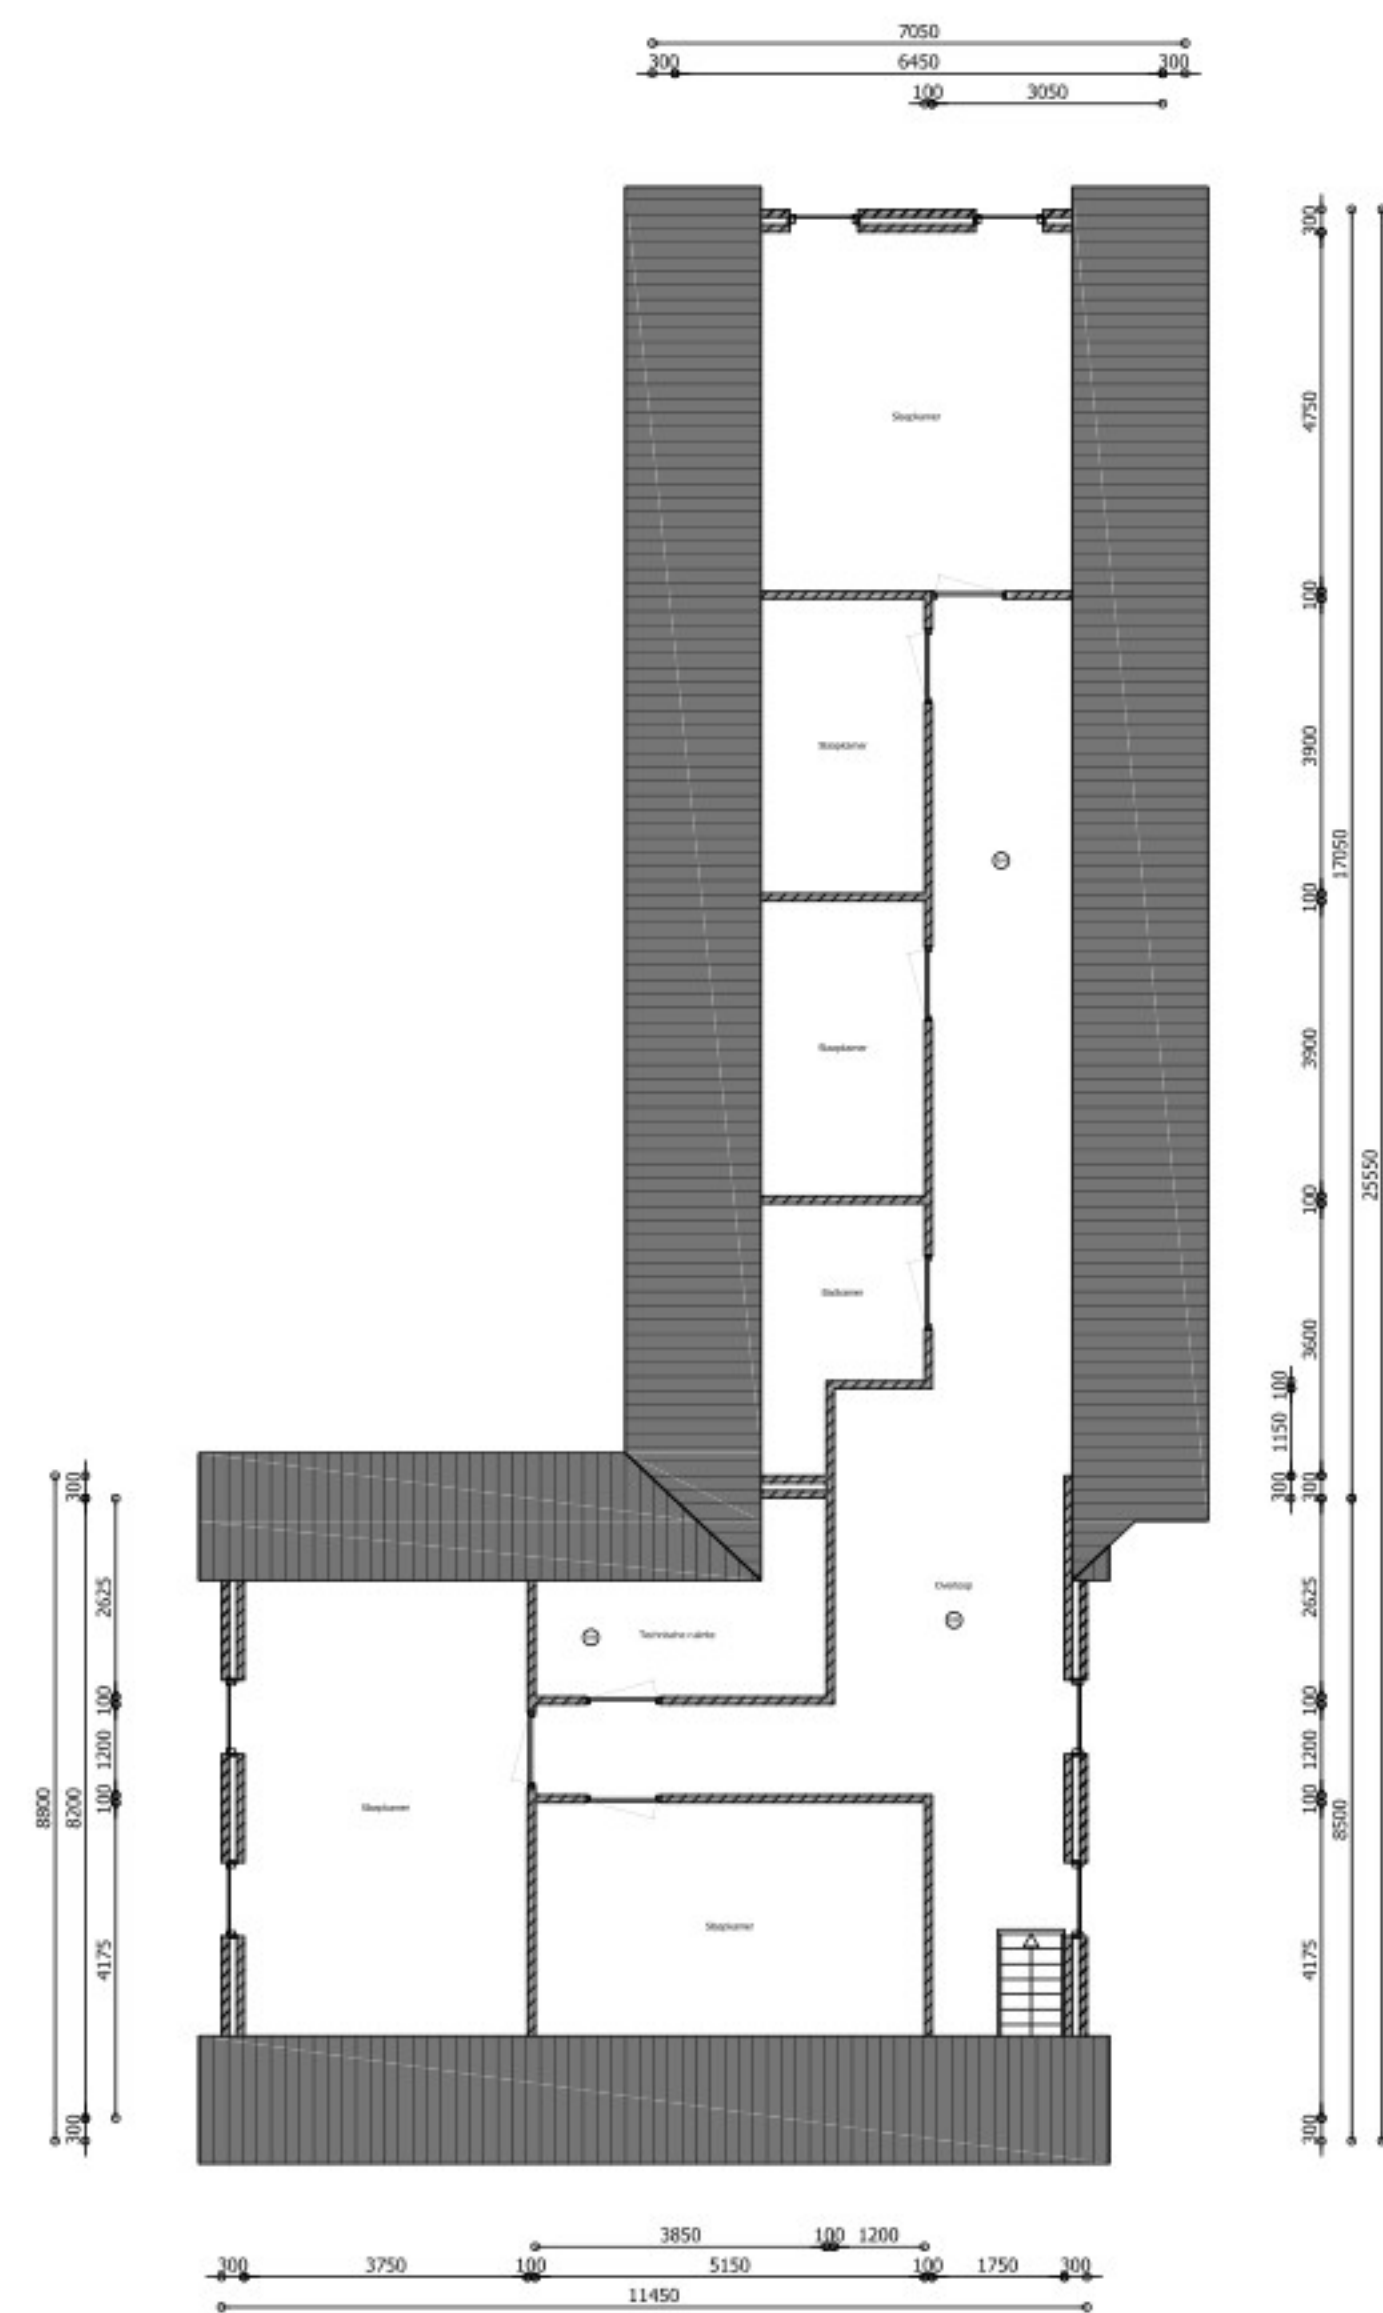

Verdieping

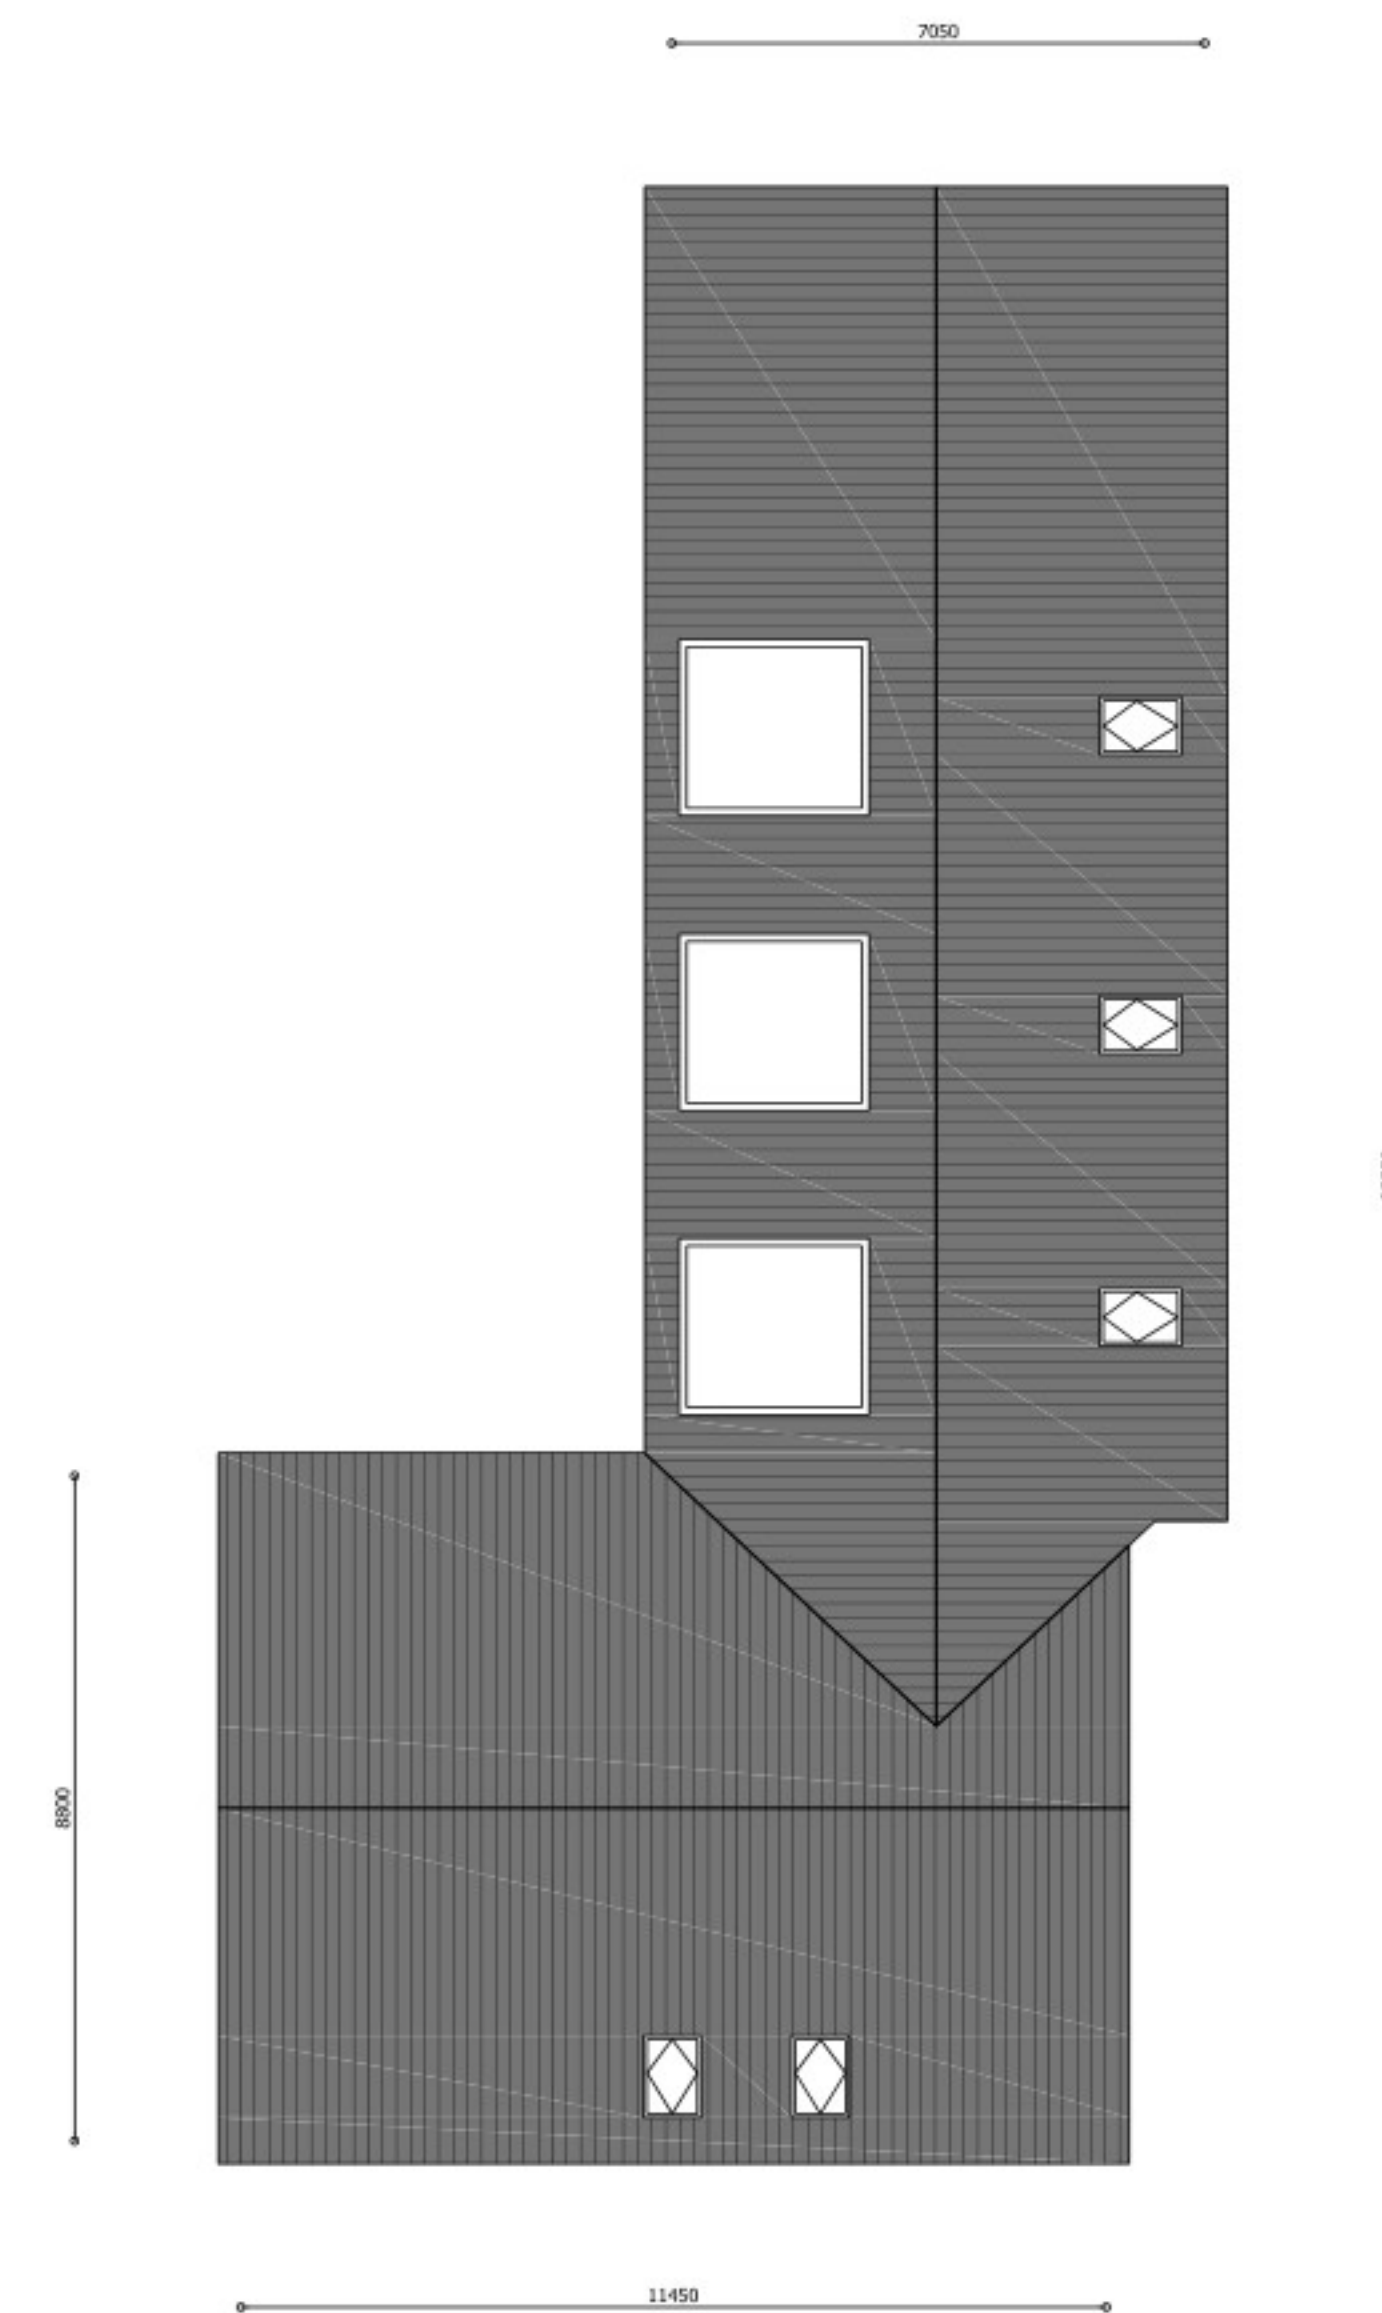

Kapaanzicht

Hout-, staal-, betonconstructies volgens berekeningen constructeur.

Alle maten in het werk te controleren.

Tekeningen NIET voor uitvoering !

AANVRAAG VERGUNNING



Werk : Verbouwing woonhuis te Liessel (Deurne)
Neerkantseweg 50, 5757 RM, Liessel

Opdrachtgever :

Omschrijving : Gevelaanzichten & plattegronden nieuw

Getekend : ss

Datum : 08-03-2025

Formaat : 841 x 594 mm

Gewijzigd :

File : 2502.dwg

2502 G.02

Schaal : 1:100