



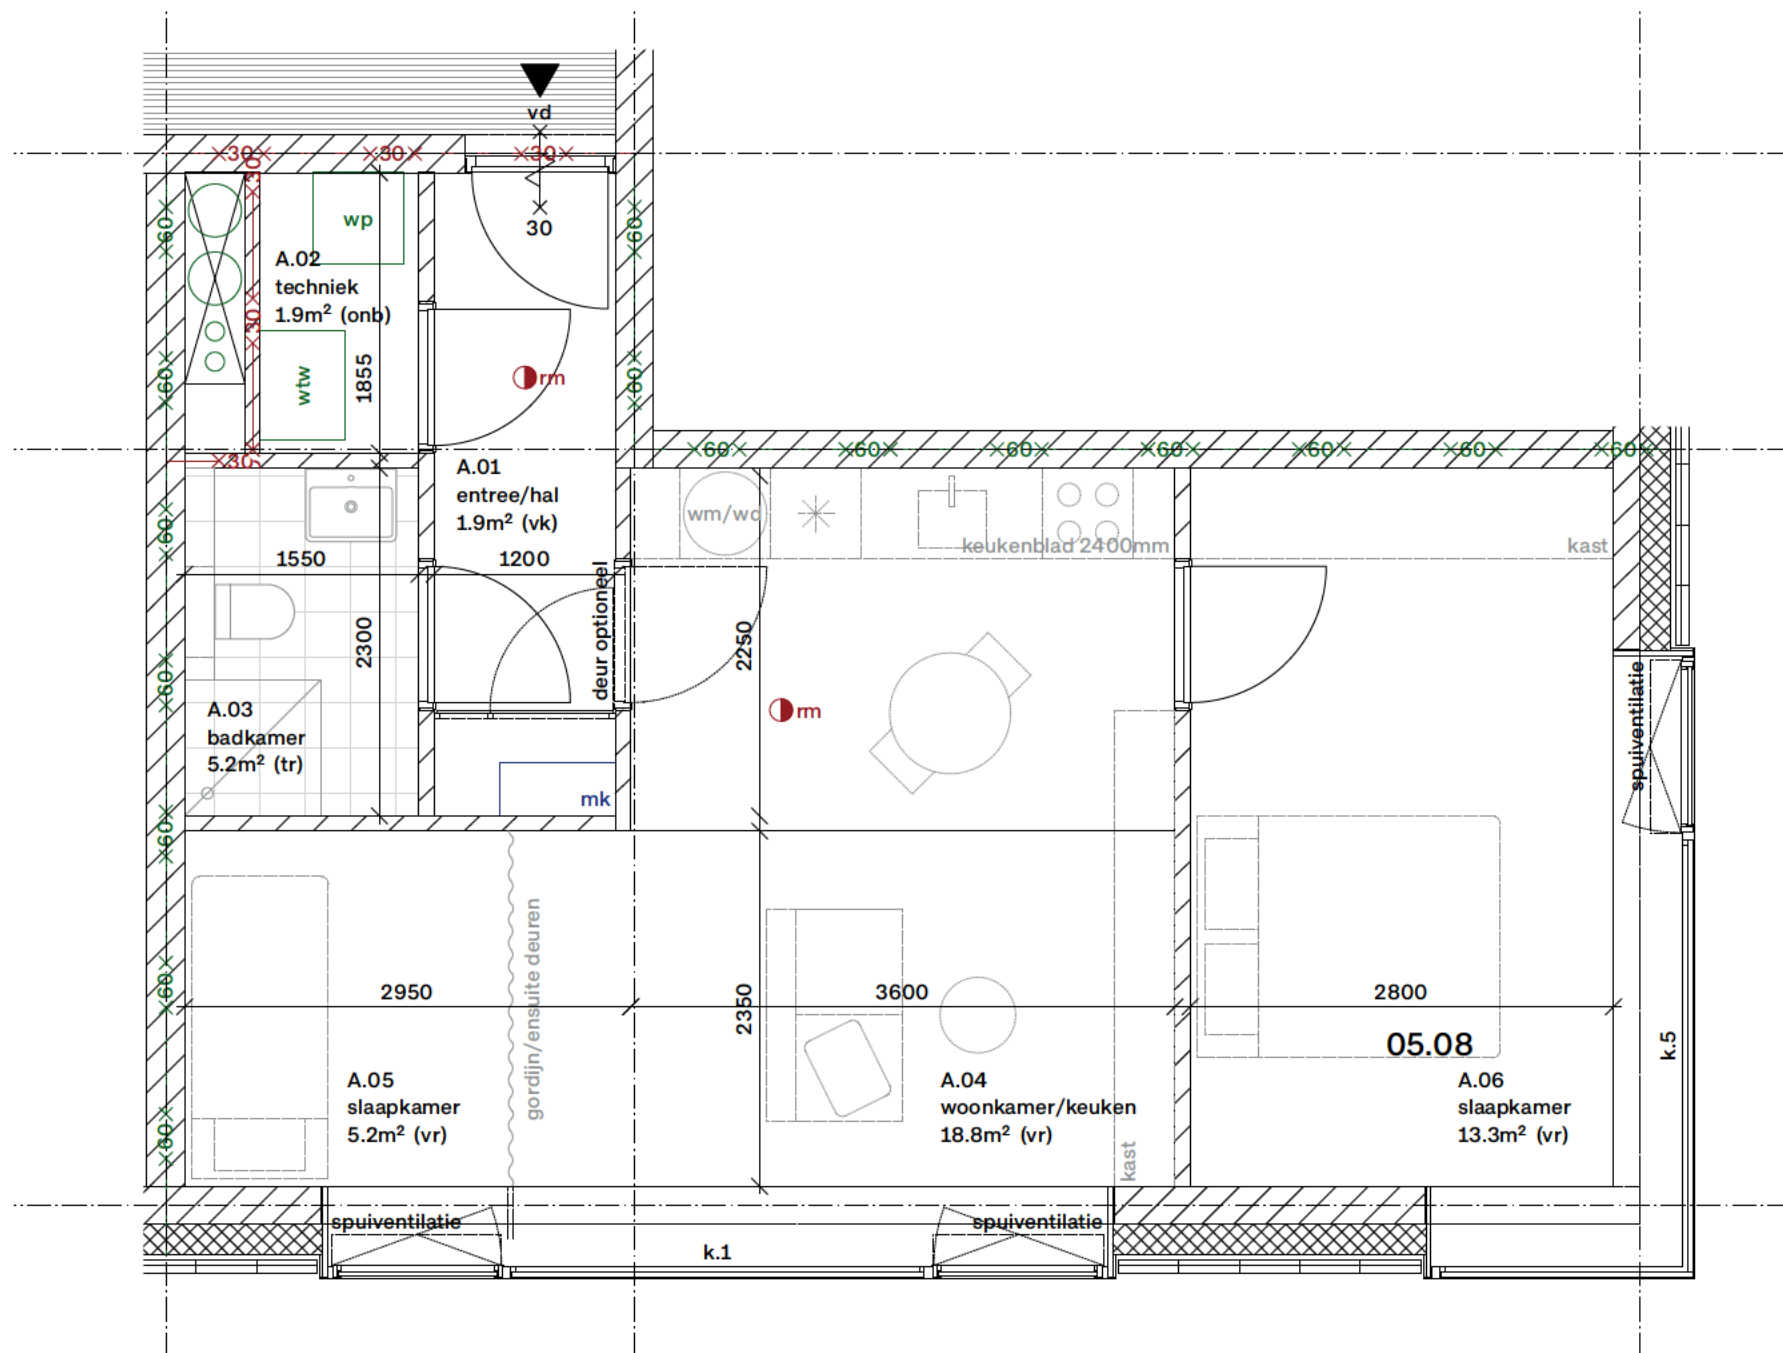

WONING A
getekend
gespiegeld

16x
16x

61.0m² BVO
47.2m² NVO
49.5m² GO

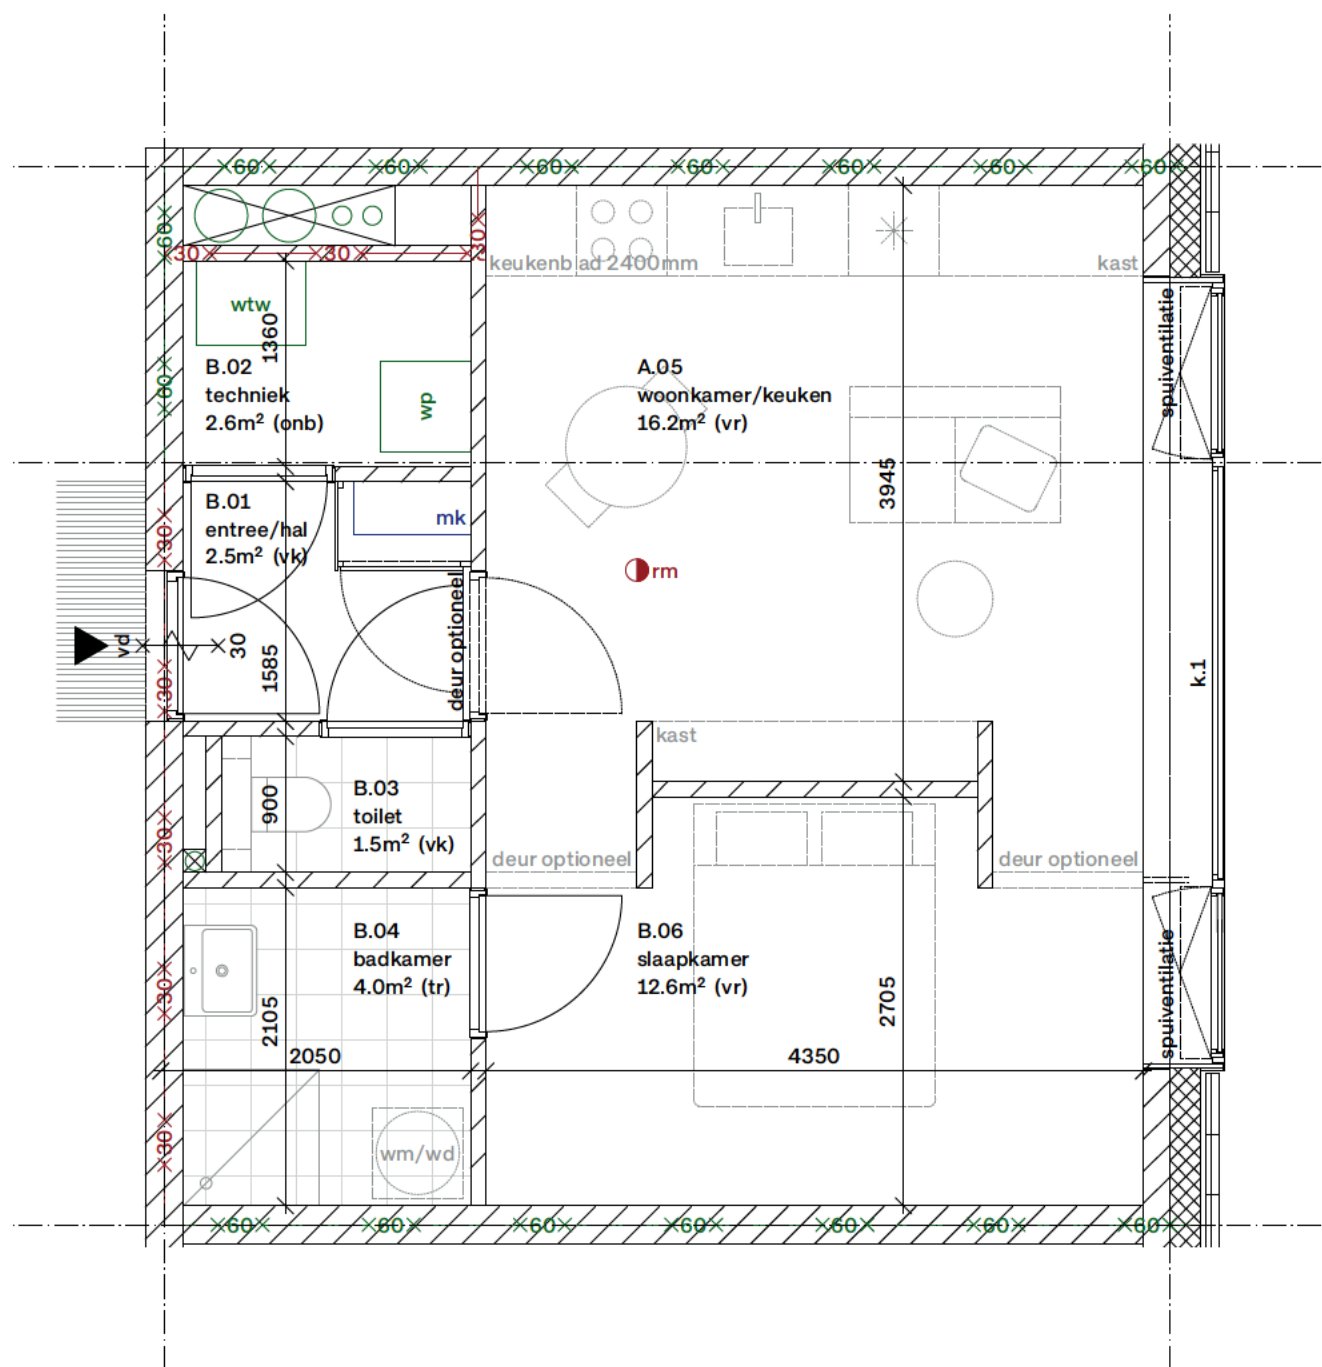

WONING B
getekend
gespiegeld

16x
16x

48.8m² BVO
47.2m² NVO
41.9m² GO

space&matter

info@spaceandmatter.nl
www.spaceandmatter.nl

Johan van Hasseltkade 306
1032 LP Amsterdam
T: +31 (0)20 630 65 90

Project
Arent Janszoon Ernststraat 199

Opdrachtgever

Fase
Definitief ontwerp - AO

Status
Definitief

Formaat
ISO A2

Schaal
1:50

Datum
17.12.2024

Onderwerp
Woningplattegronden

Revisie datum

04.01