




- Achtergevel -

- Linkergevel -

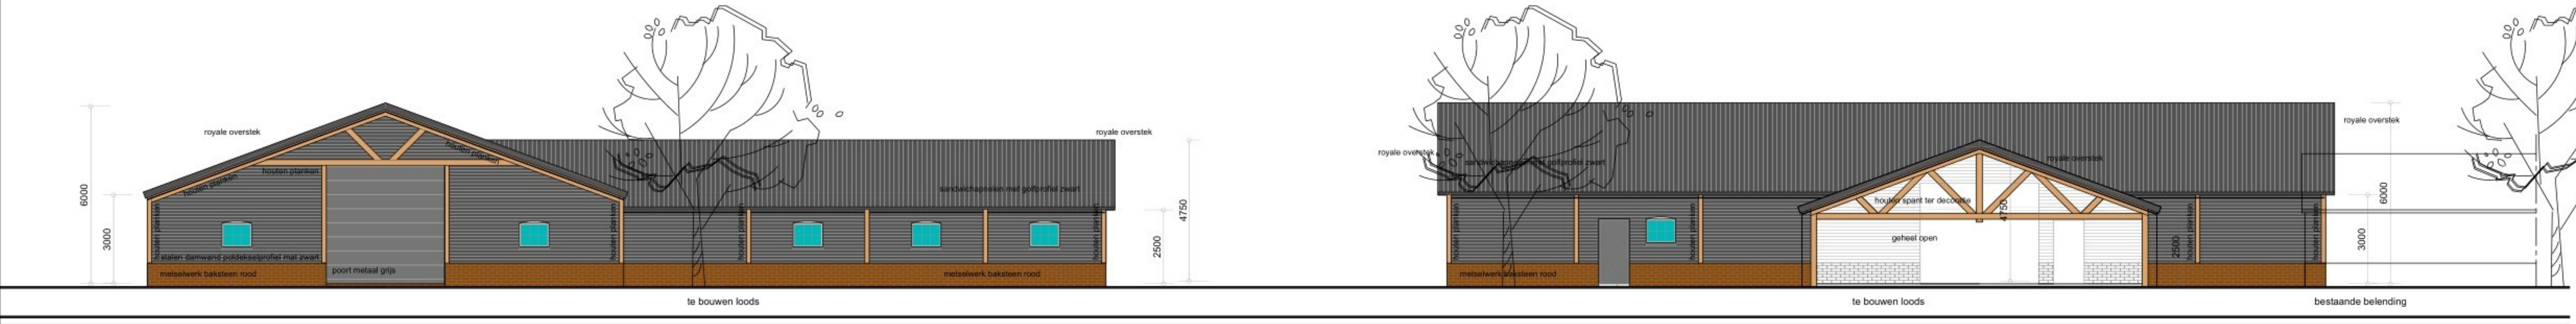

- Voorgevel -


- Rechtegevel -

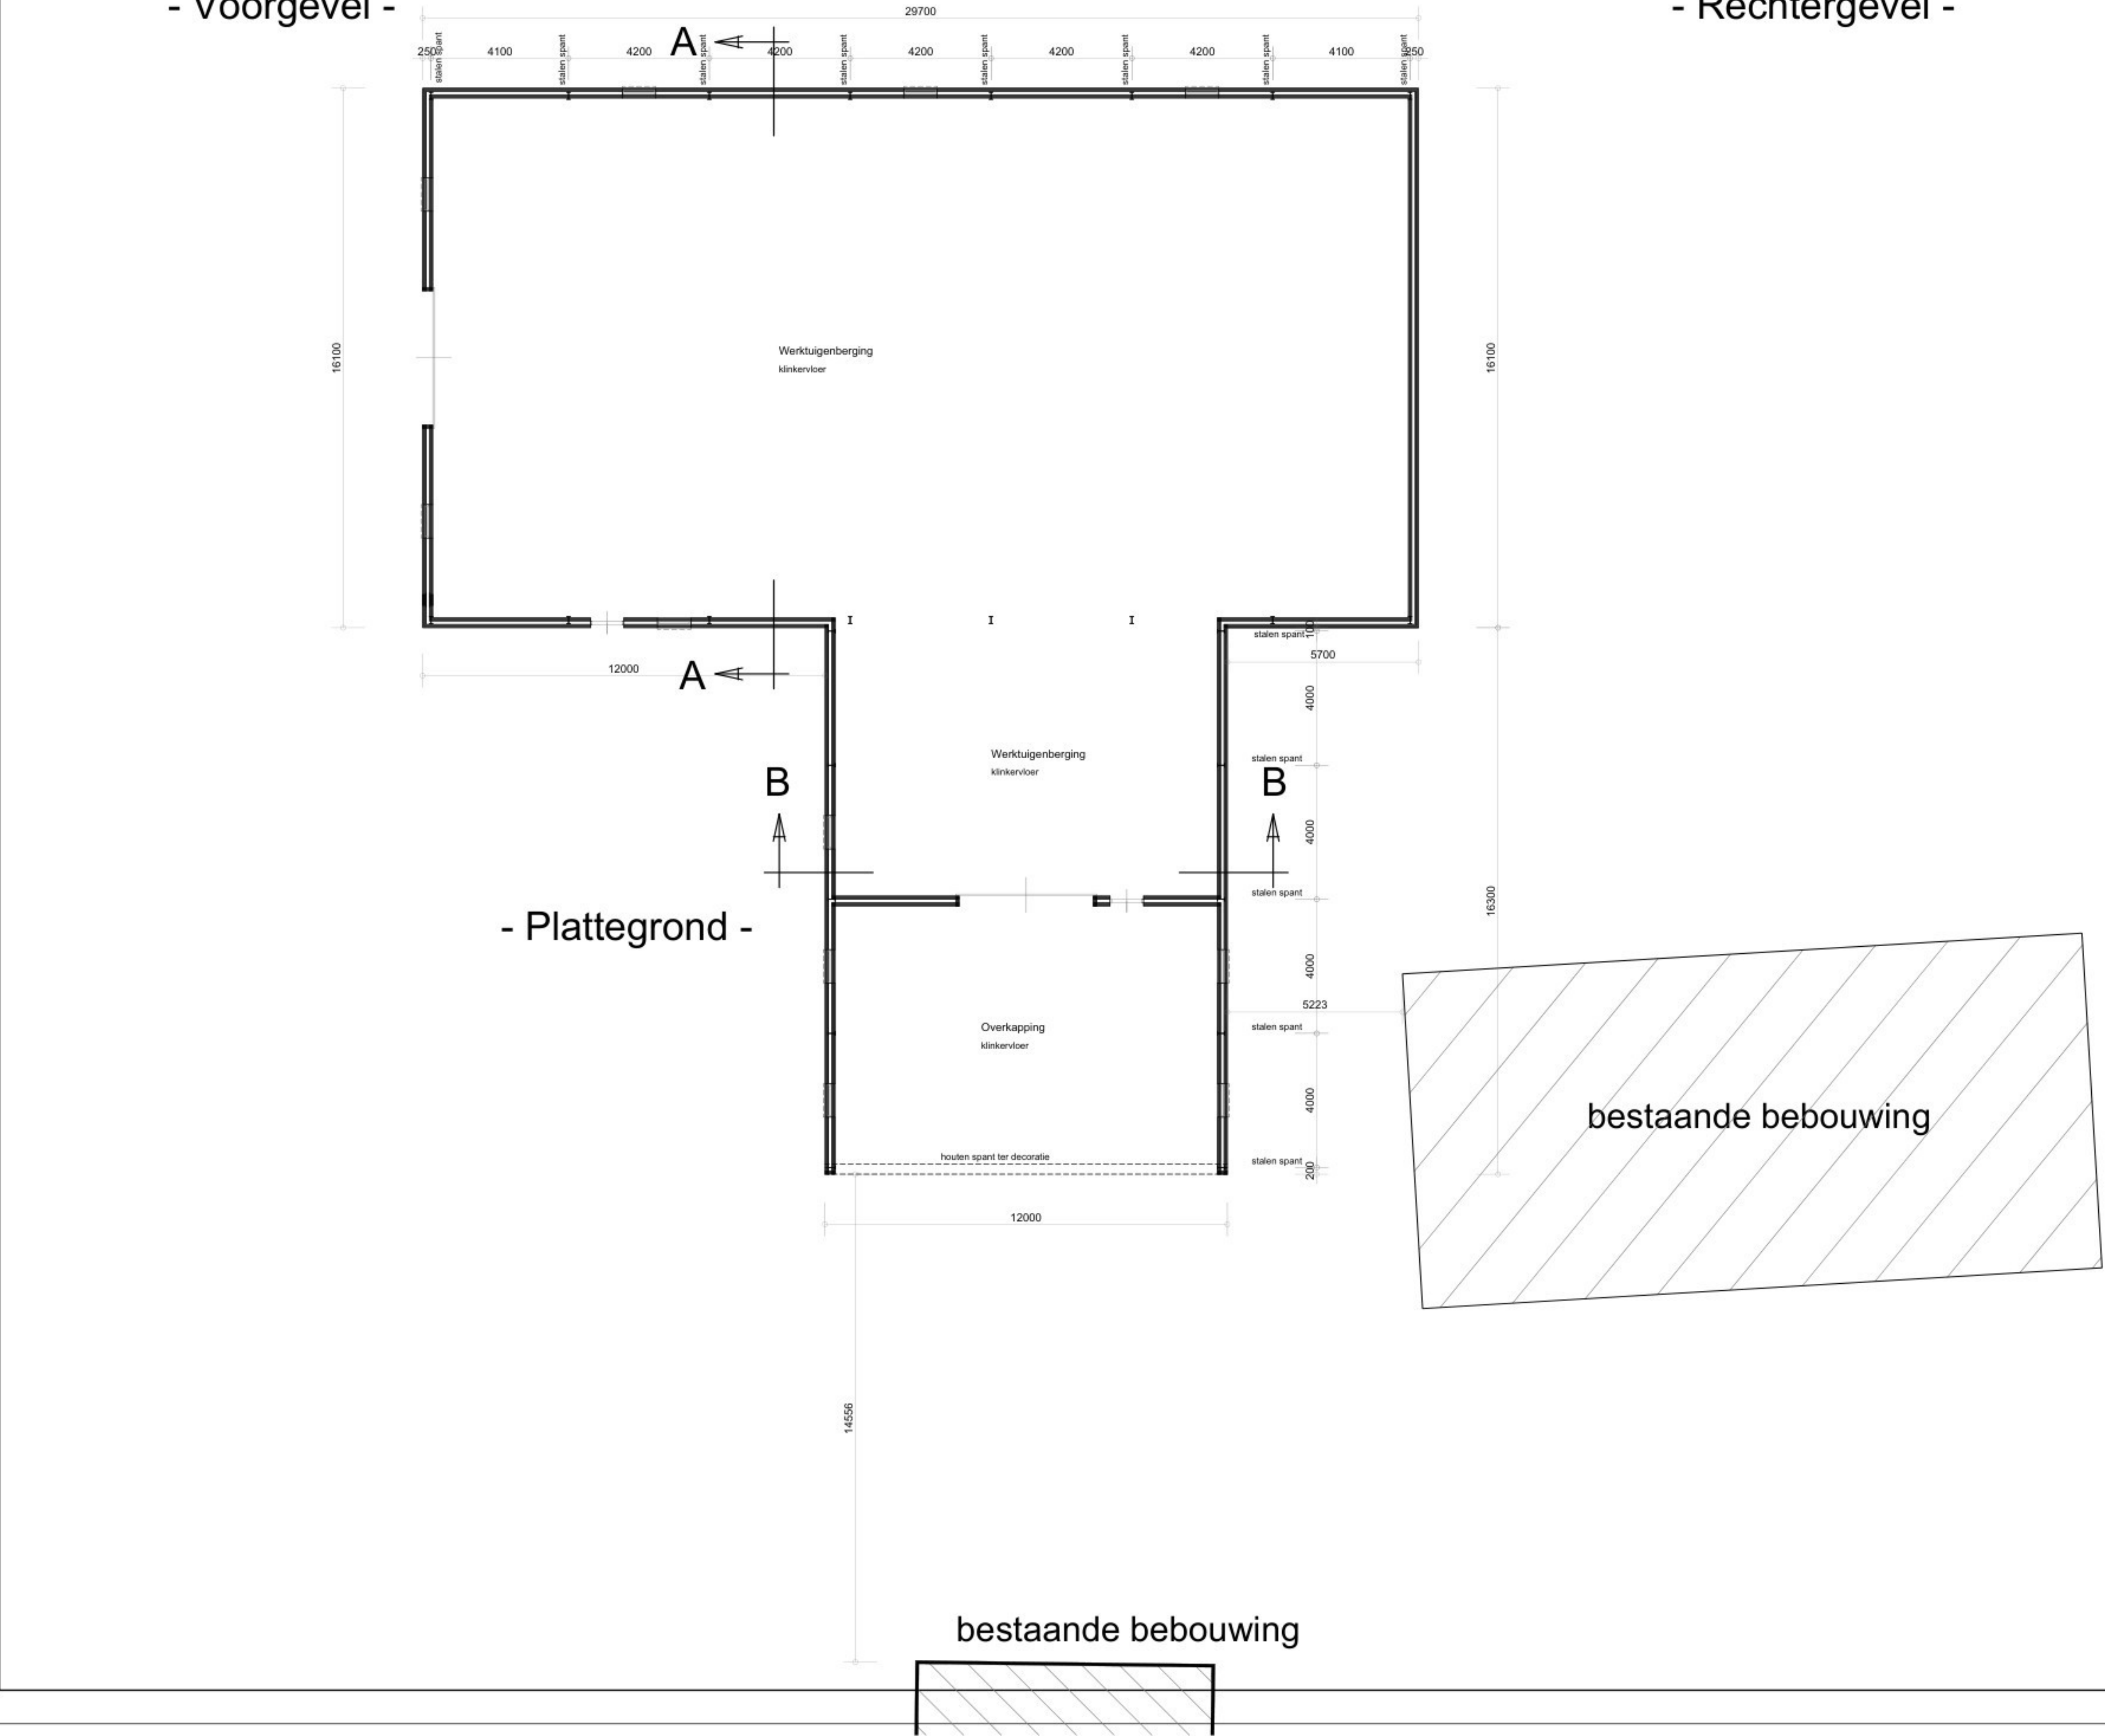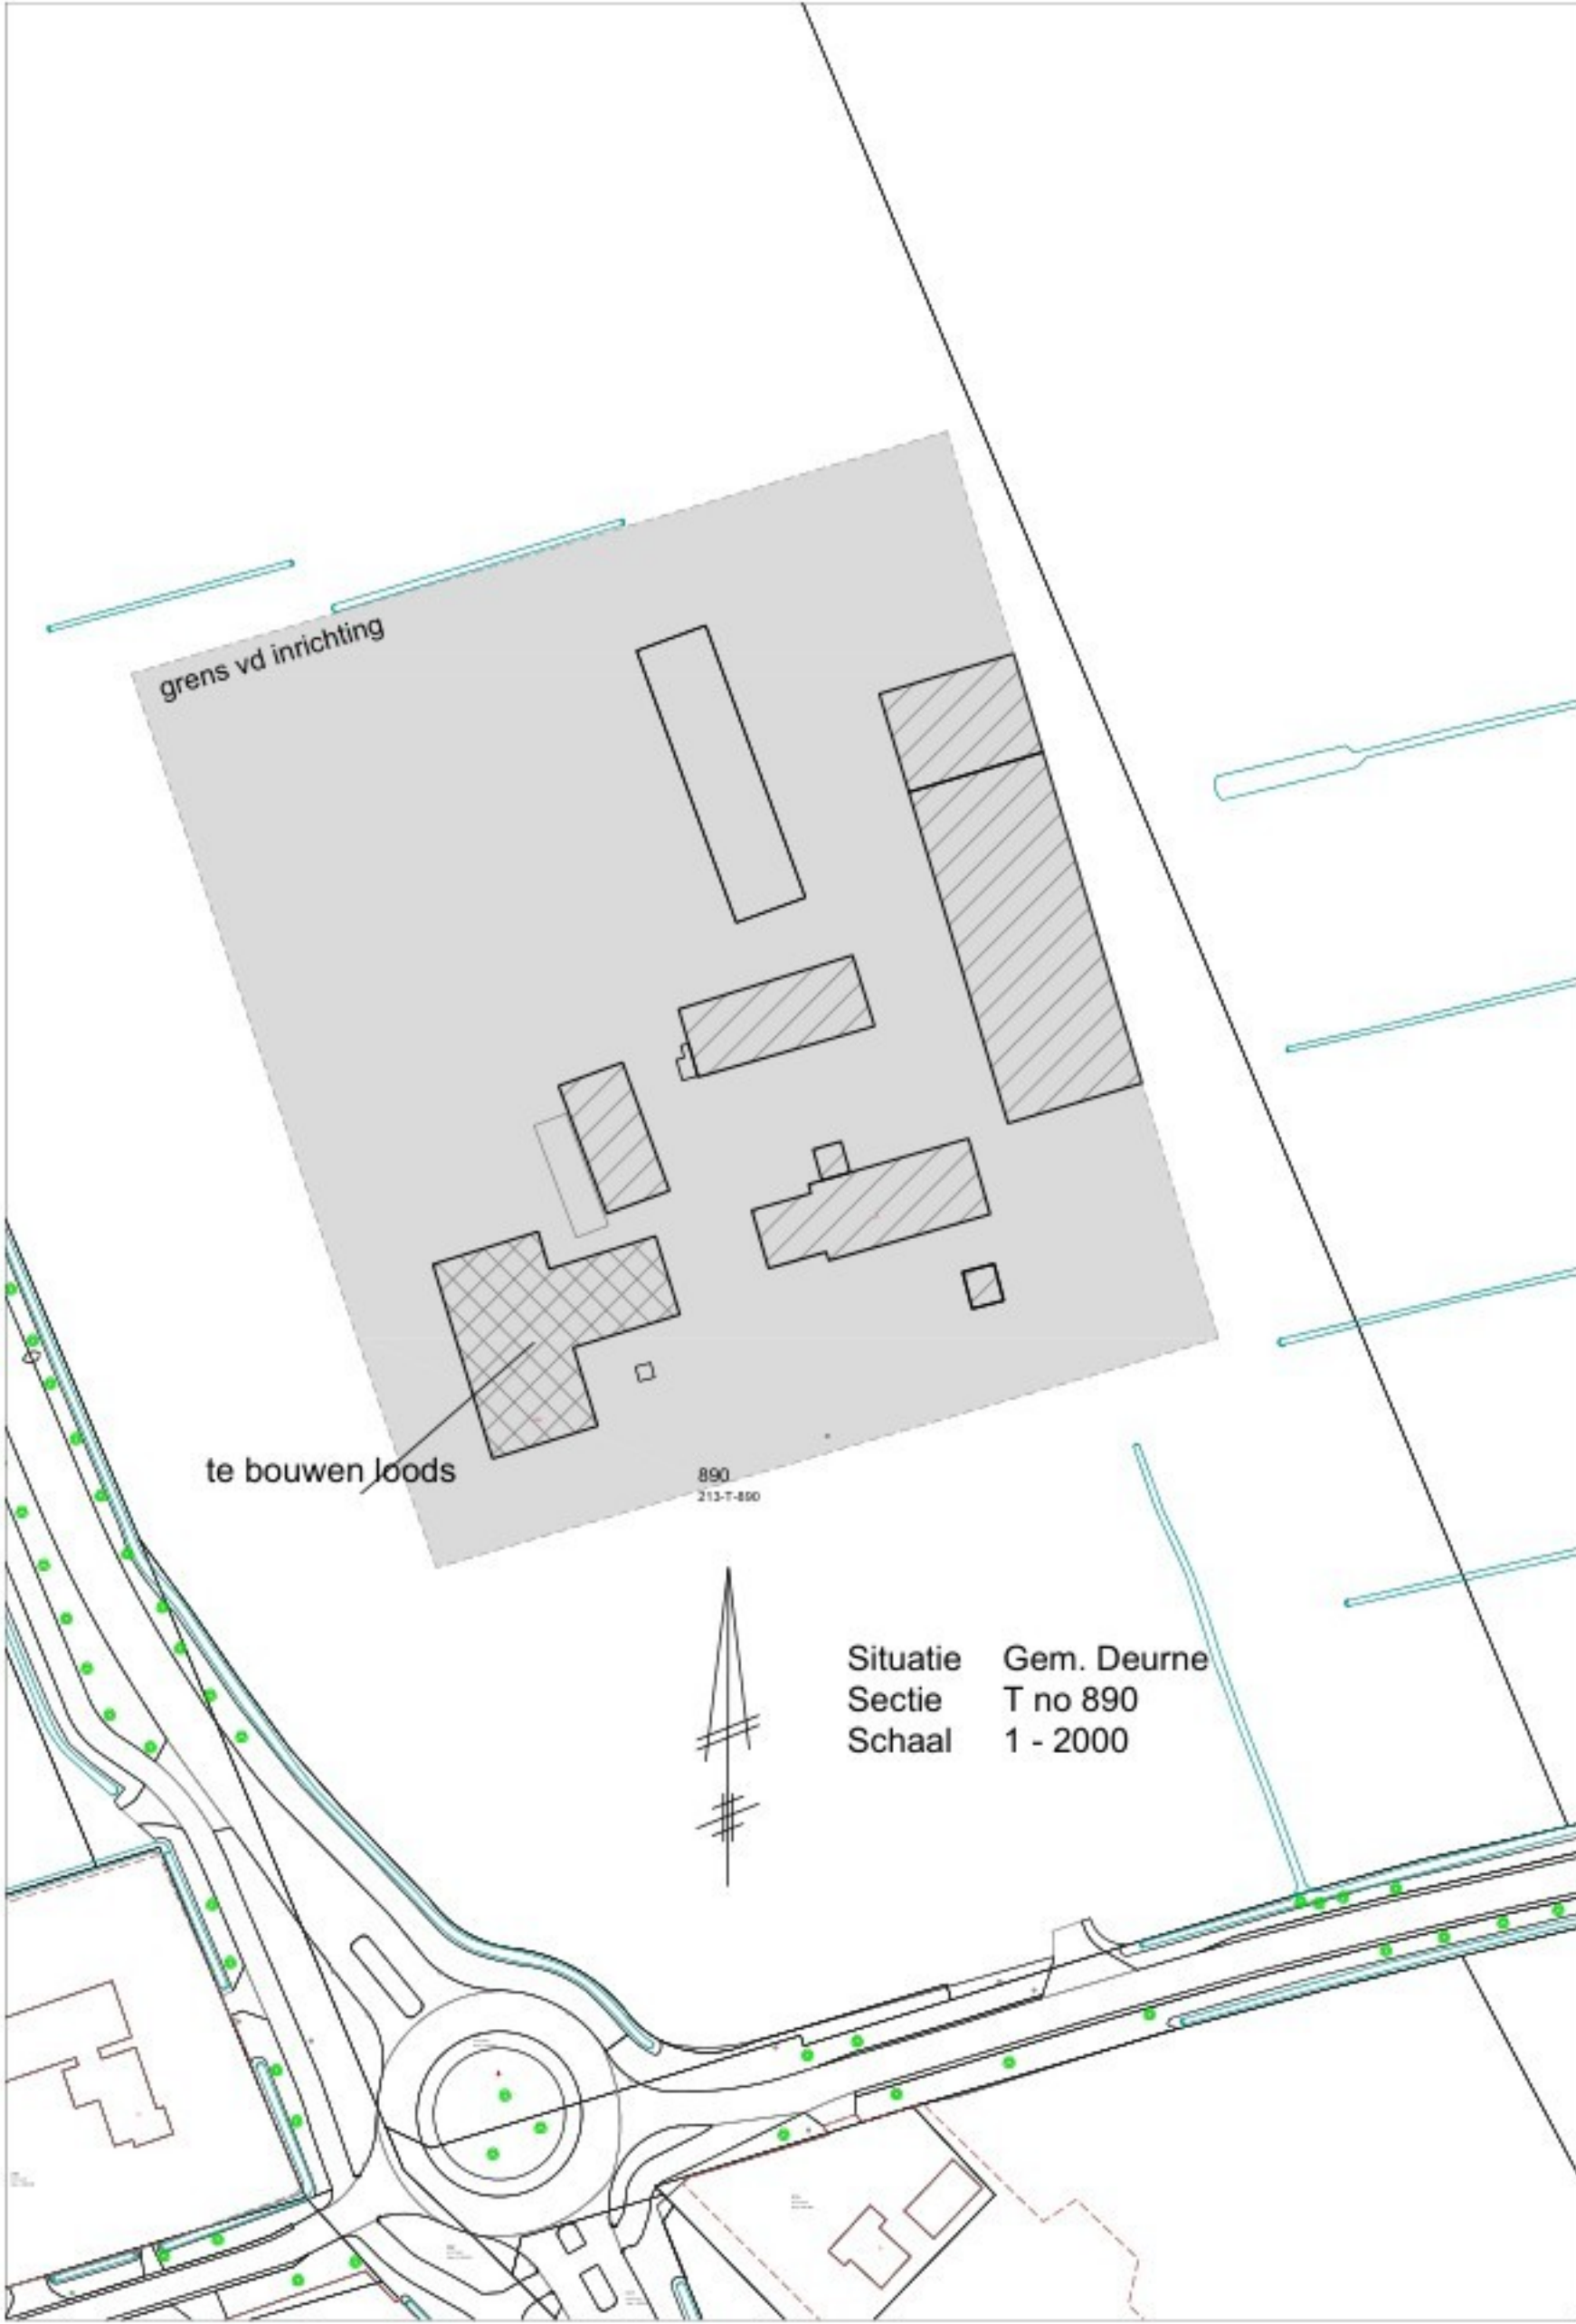


- Plattegrond -

- bestaande bebouwing

- bestaande bebouwing

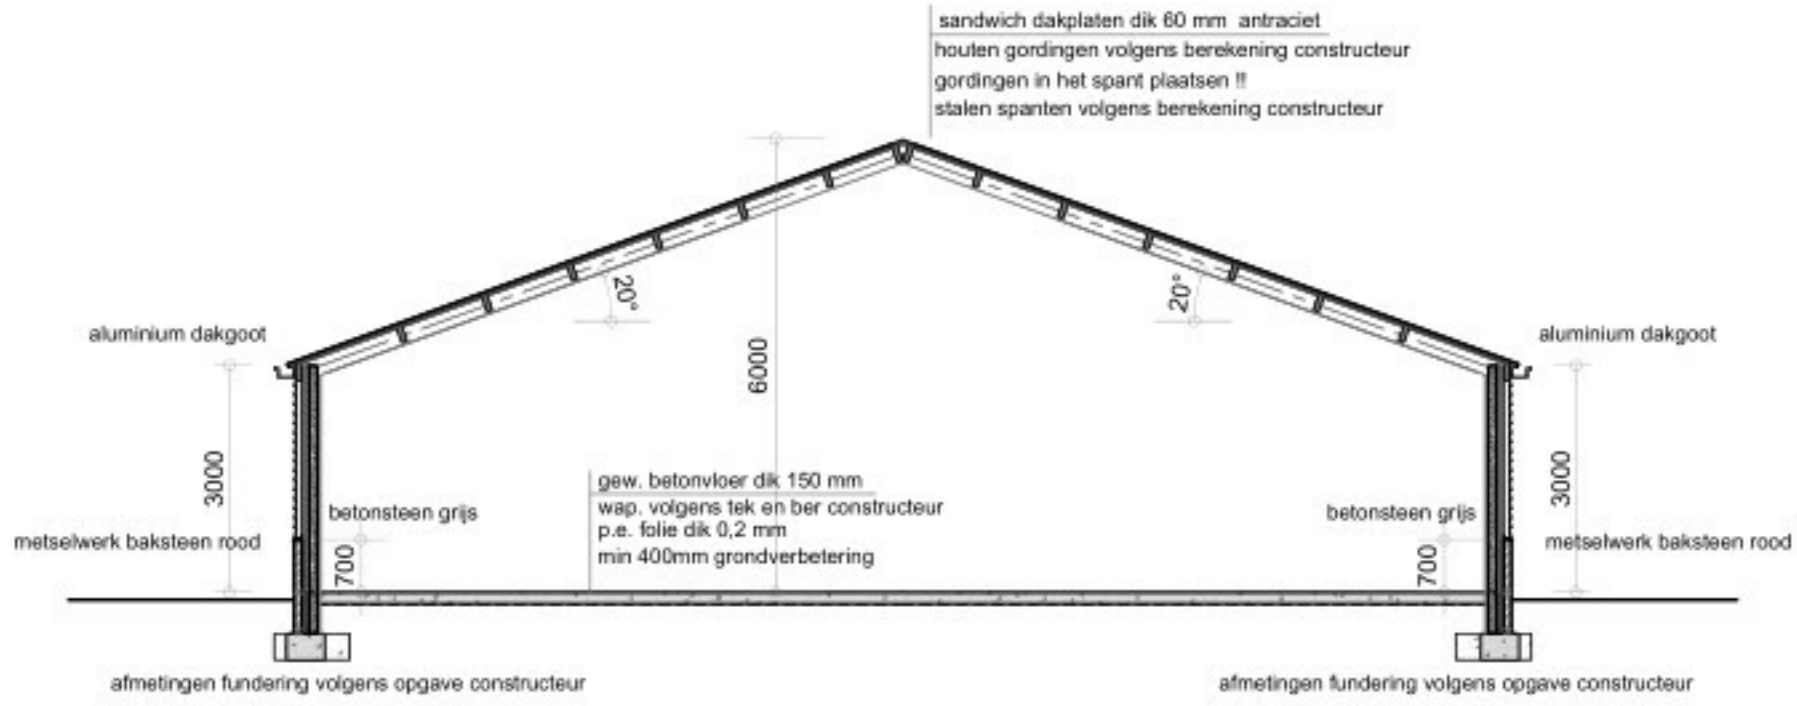

- Doorsnede - A - A -

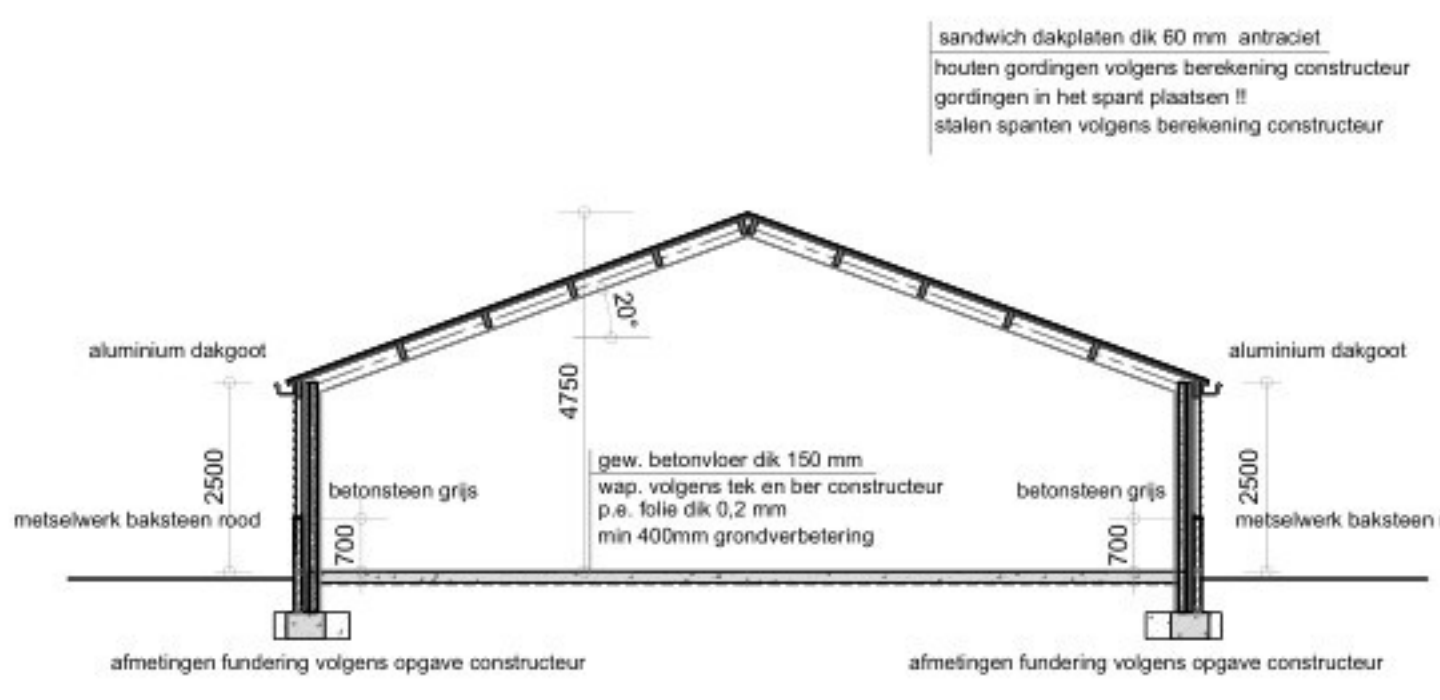

- Doorsnede - B - B -

Te bouwen loods:

Bruto oppervlakte:	674 m ²
Bruto inhoud:	2906 m ³

wanden: plint metselwerk baksteen donker rood
wanden stalen potdekselprofiel platen zwart
tussen regels hout naturel
dak sandwichdak panelen met golfprofiel zwart
dakgoot aluminium zwart
ramen hout grijs
deuren en poorten metal wit
grijs

Werk: Tekening aanvraag omgevingsvergunning
Bedrijf: Eikenlaan 45, 5757 PS Liesse, schetsplan loods.

Opdrachtgever:

5757 PS Liesse

tel:

fax:

Werk nr:

5322-2

gew. d.d. 07-11-2025V2

d.d. 18-09-2025V1

Schaal 1:100

