


VOORGEVEL


RECHTER ZIJGEVEL

ACHTERGEVEL

LINKER ZIJGEVEL

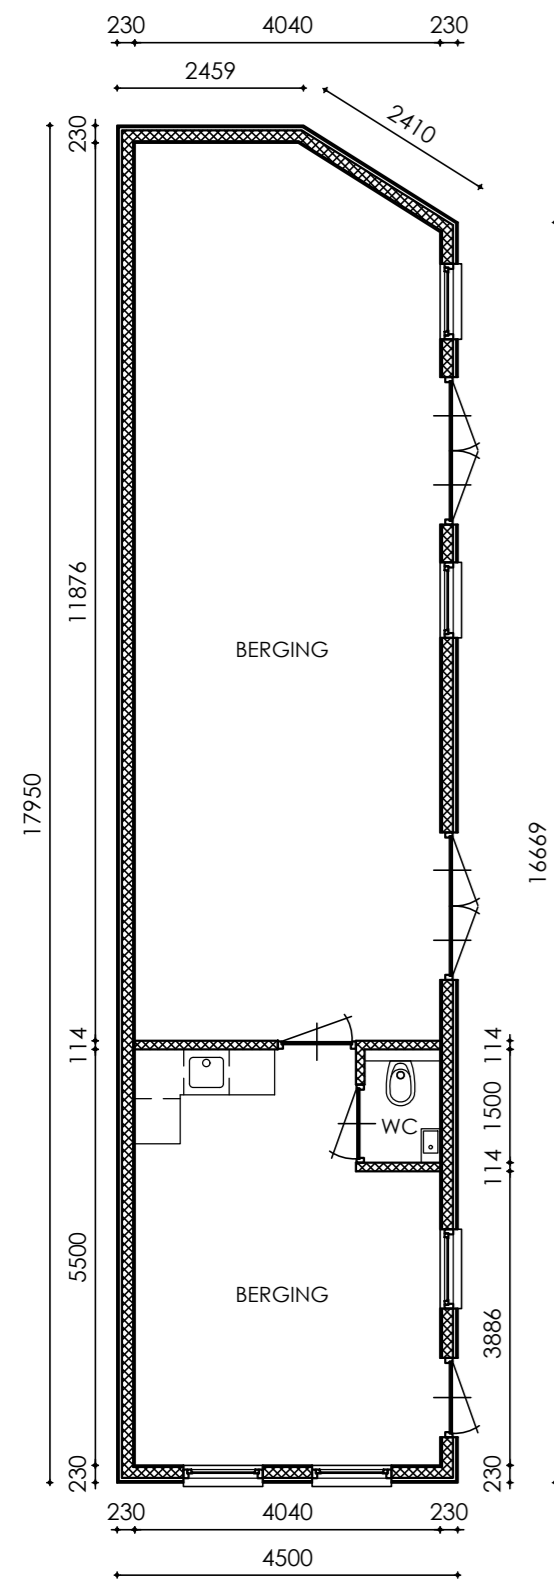


PLATTEGROND

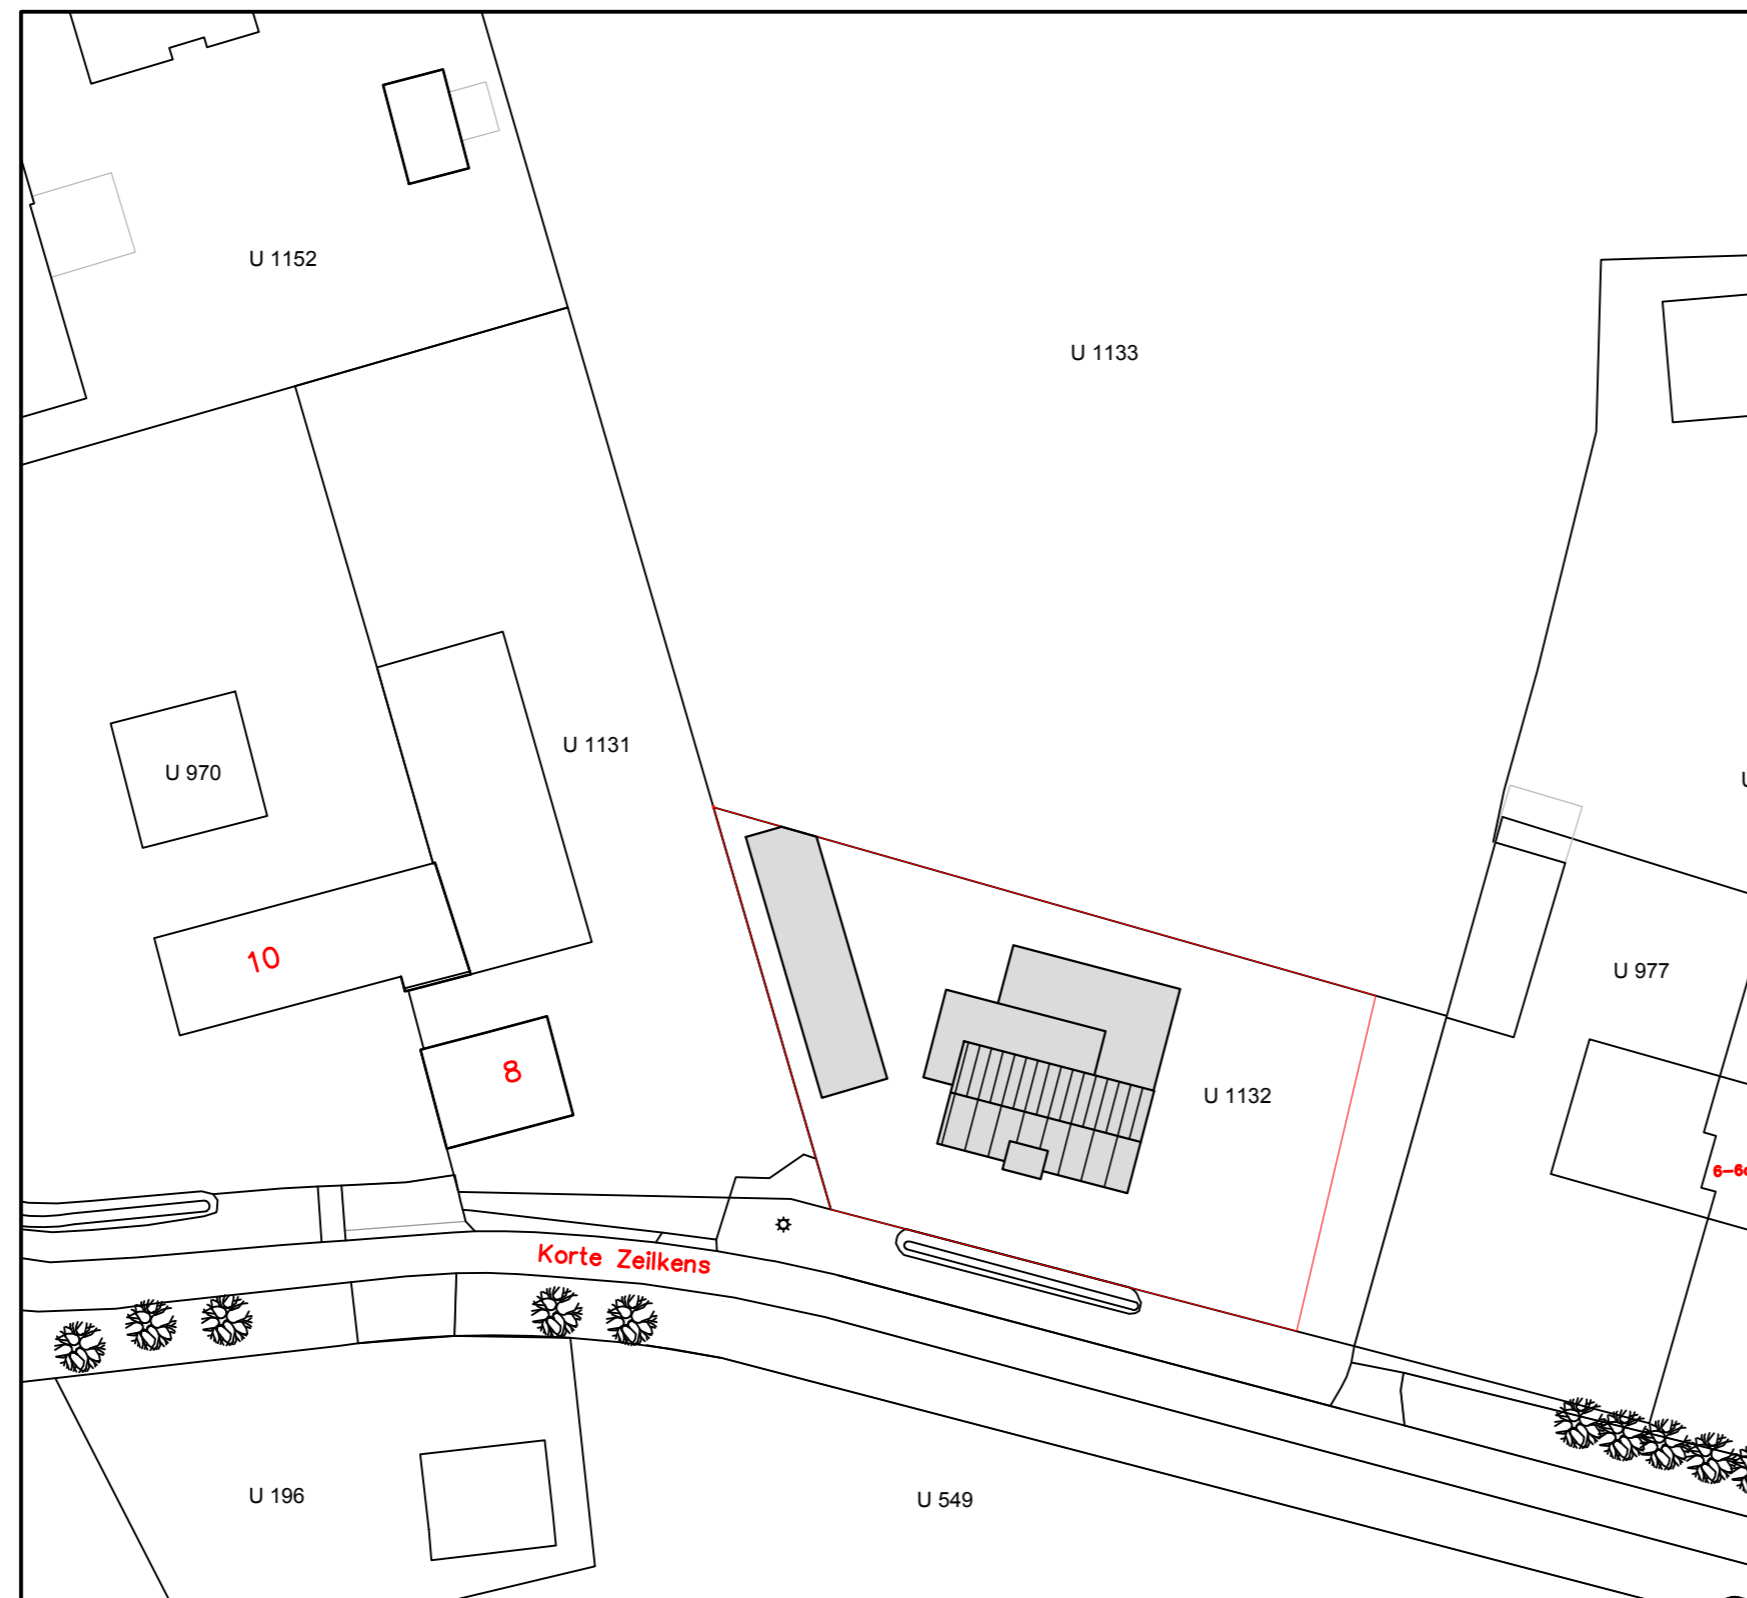

SITUATIE 1:1000

GEMEENTE DEURNE (NEERKANT)
SECTIE U NR. 1132

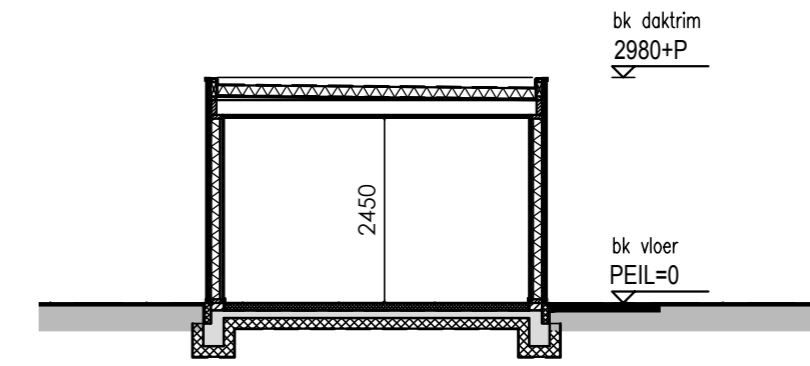

DOORSNEDE

MATERIALEN EN KLEUREN

- GEVELS : HOUTEN DELEN O.G. KLEUR ANTRACIET
- BUITENKOZIJNEN : ALUMINIUM KLEUR ANTRACIET
- BUITENRAMEN : ALUMINIUM KLEUR ANTRACIET
- BUITENDEUREN : ALUMINIUM KLEUR ANTRACIET

BIJGEBOUW IS GEHEEL VERGUNNINGSVRIJ VOOR HET RUIMTELIJK DEEL OP BASIS VAN ARTIKEL 22.36 VAN HET OMGEVINGSPLAN!

BIJGEBOUW IS GEHEEL VERGUNNINGSVRIJ VOOR HET TECHNISCH DEEL OP BASIS VAN ARTIKEL 2.25 VAN HET BBL!

PROJECT :	Nieuwbouw woning met bijgebouw Korte Zeilkens kavel 4 Neerkant	PROJ: 2024.08.01
OPDRACHTGEVER :	[REDACTED]	BLAD:
ONDERDEEL :	Bestektekening: plattegronden, gevels en doorsnede	B.02
SCHAAL: 1:100	GETEKEND: 05-09-2024	GEWIJZIGD .