

Principe Langs Doorsnede




Nieuwe Achtergevel



Nieuwe Voorgevel




Nieuwe Linkergevel

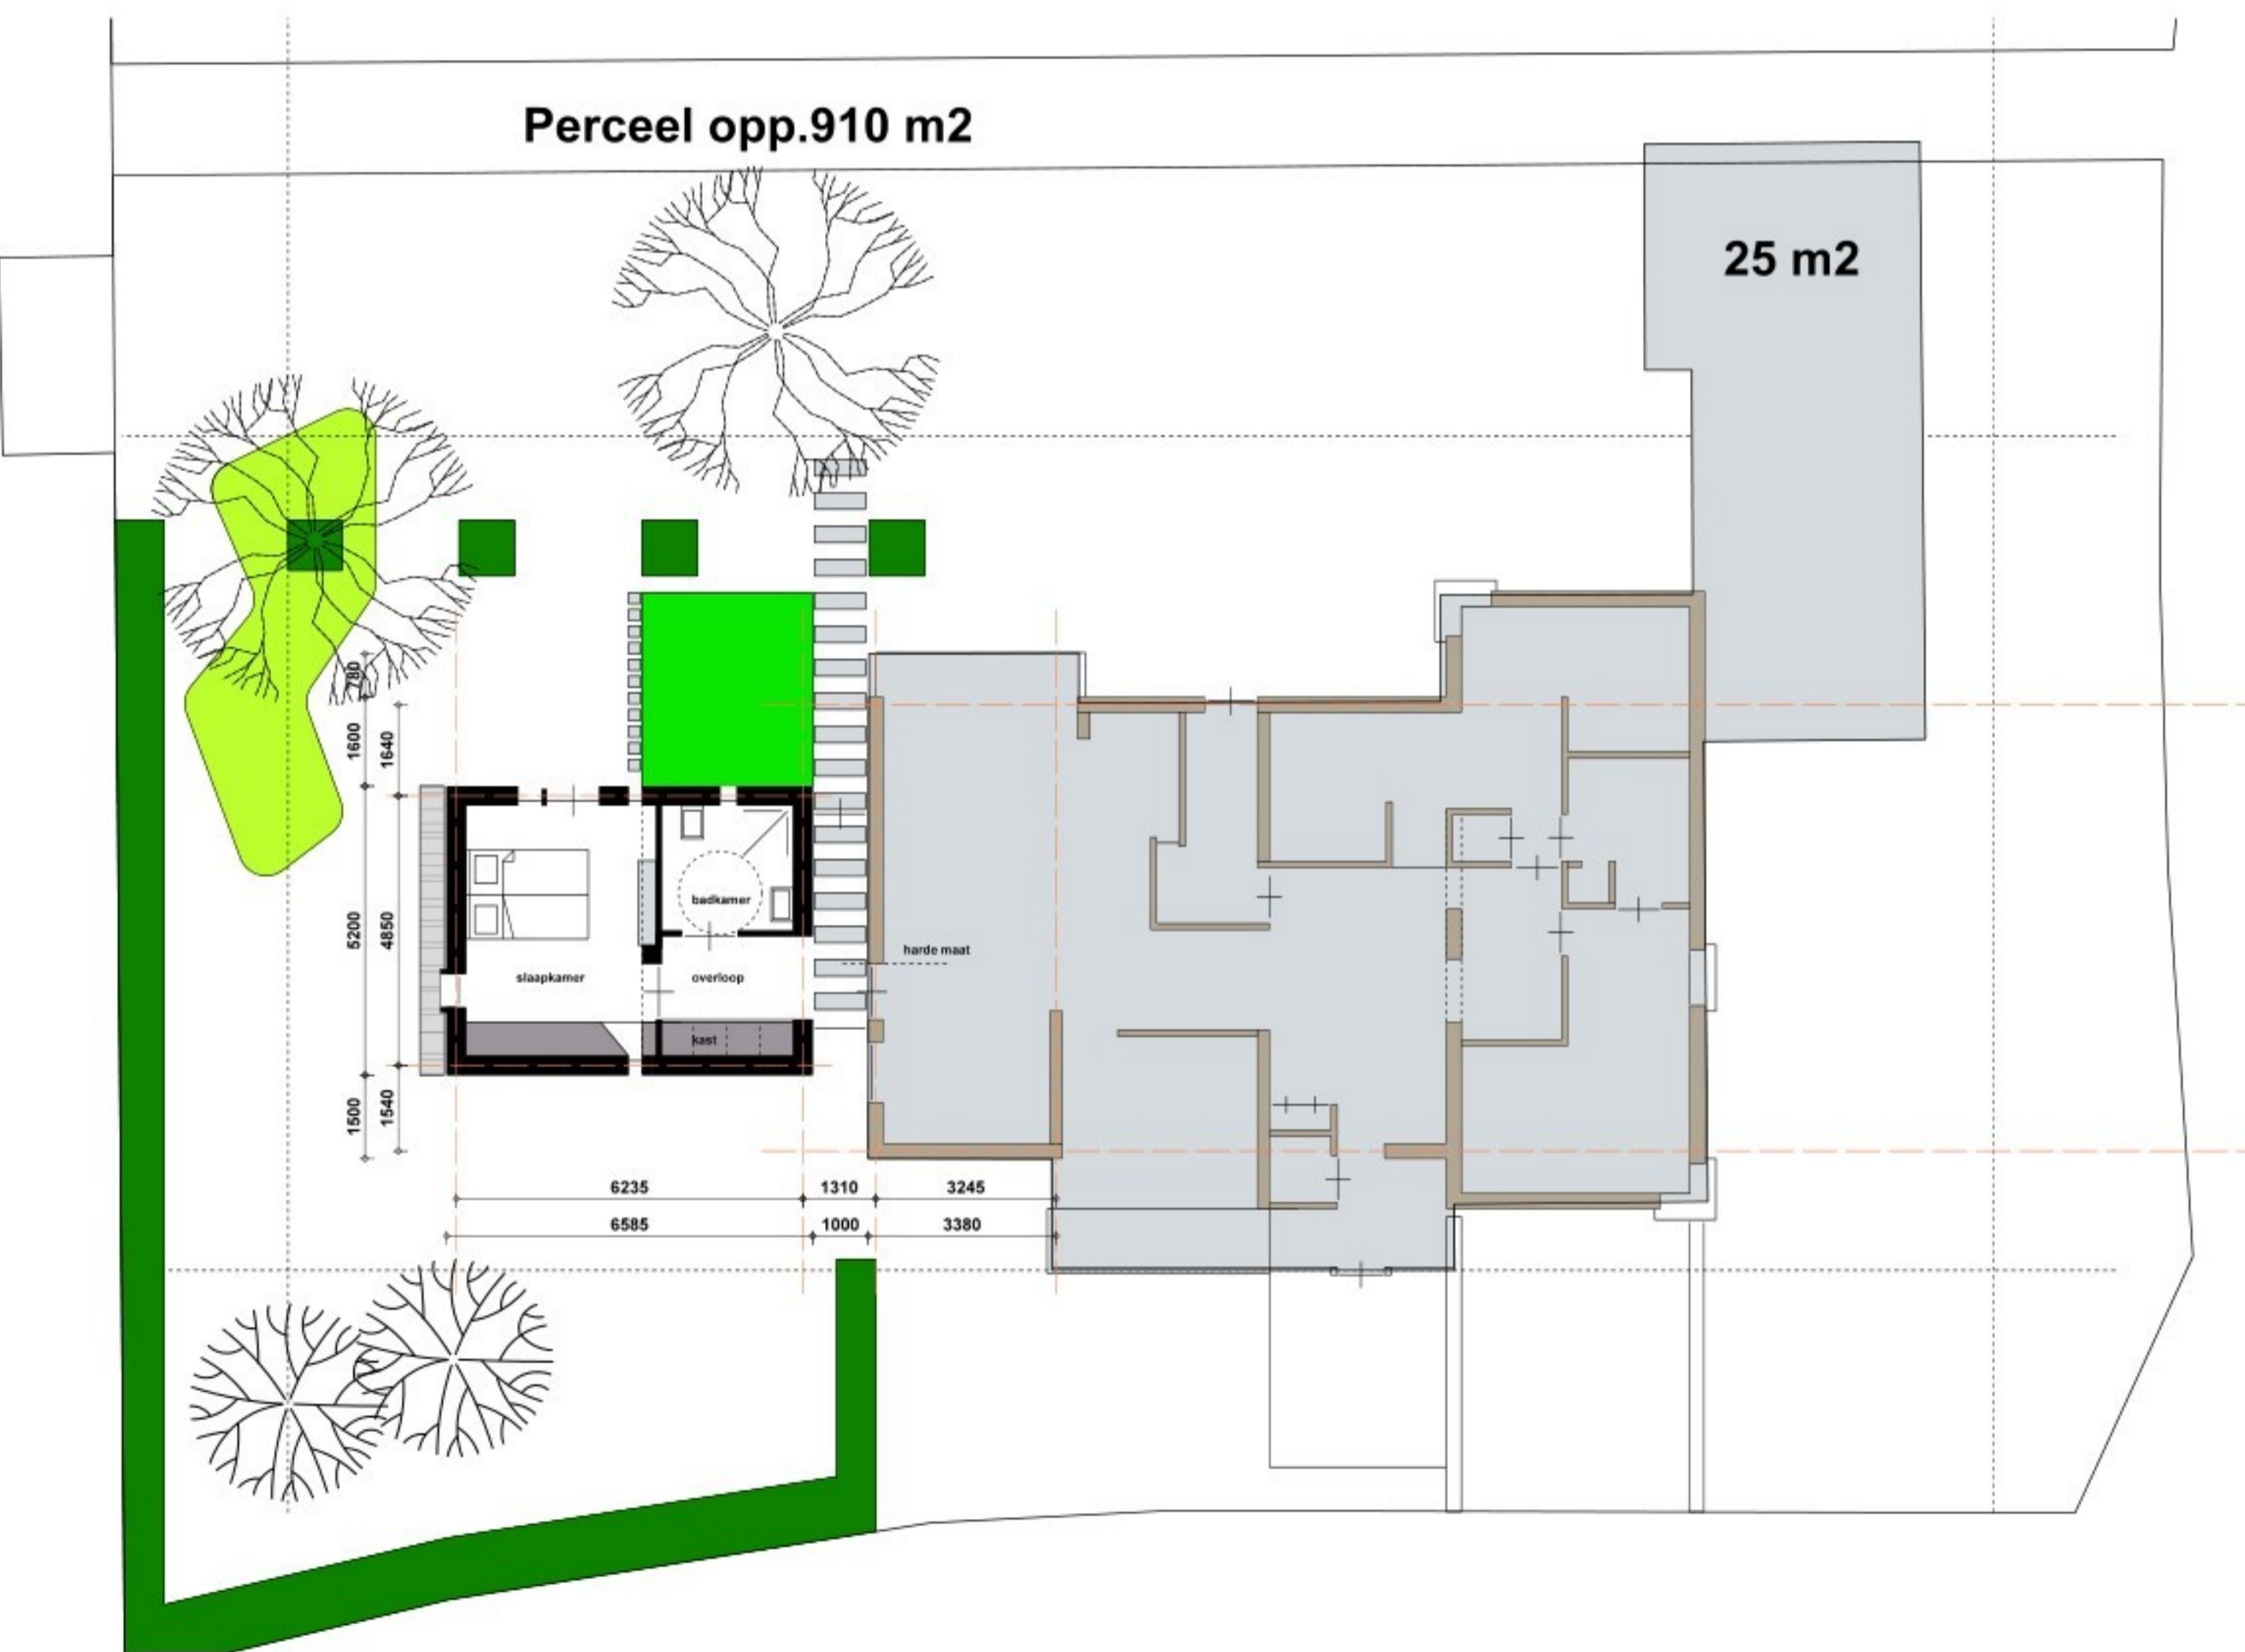

Perceel opp.910 m2

**Materialen :**  
 gevel/dak : millboard hout gesloten system.  
 kozijnen: aluminium reynaers renovatie profiel anthraciet  
 zinken kraal conform bestaand  
 platdak: 2 laagse dakbedekking  
 boeiboord in kleur kozijnen

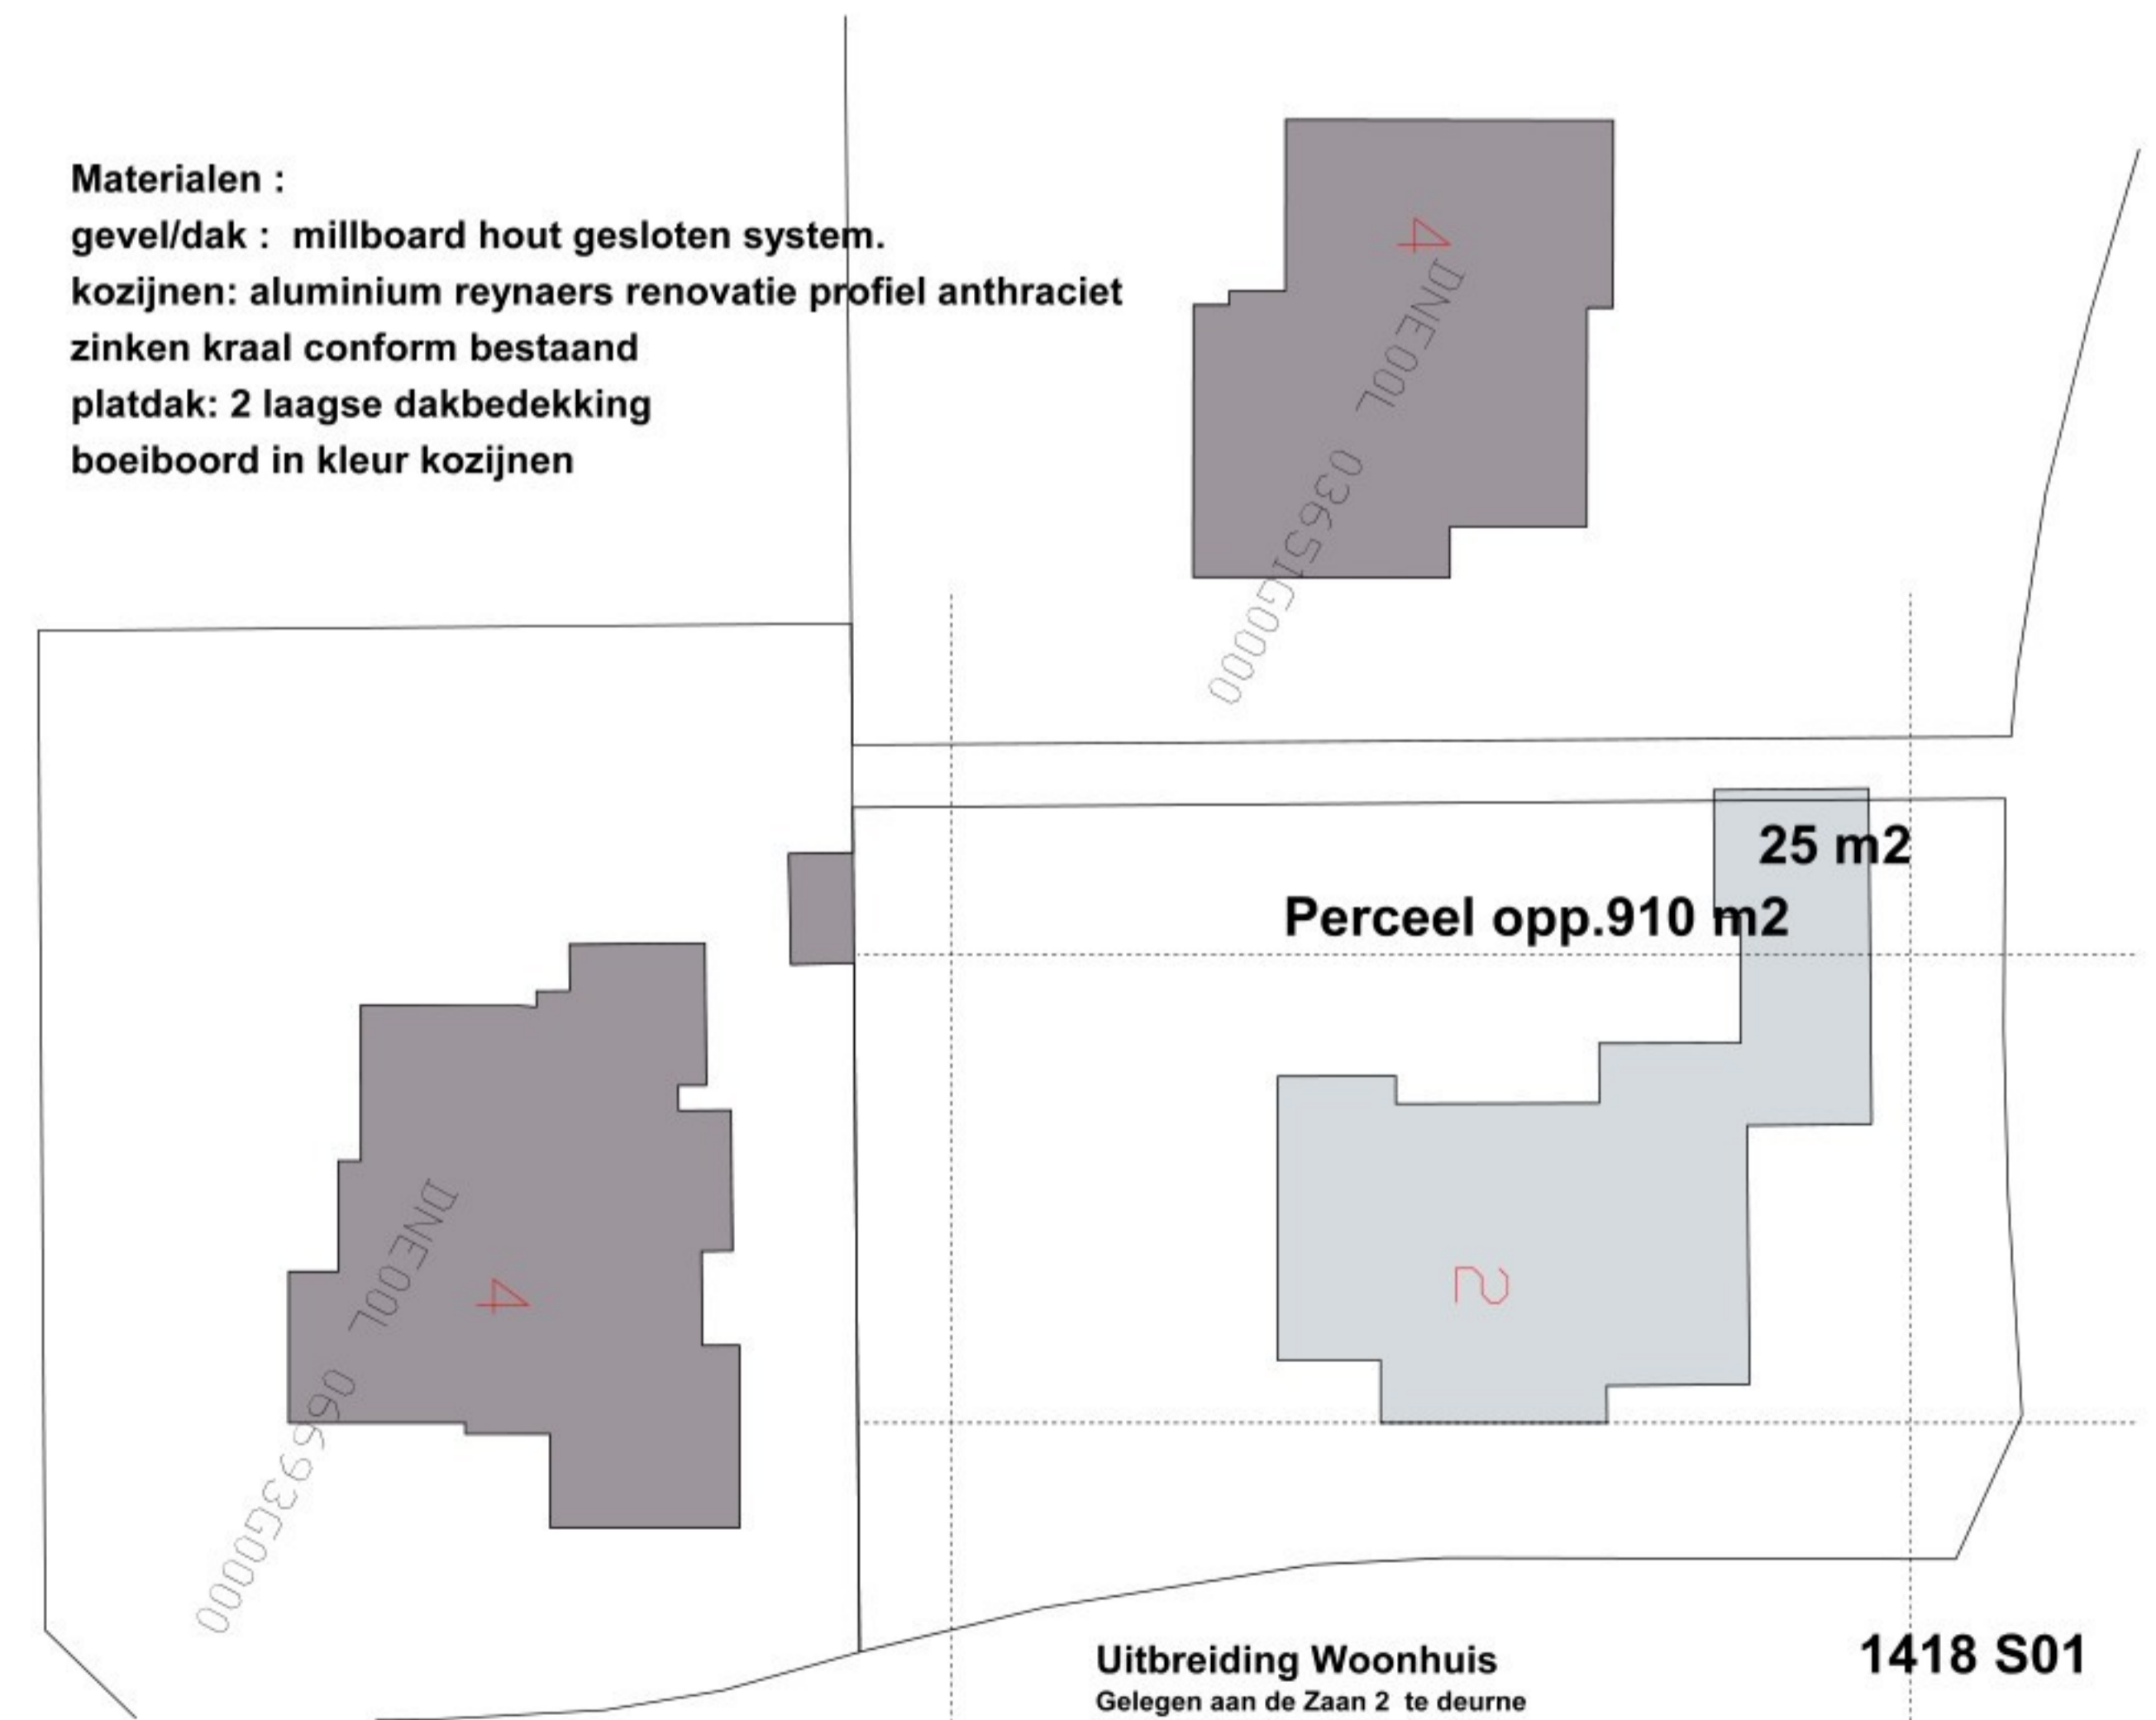

**Uitbreiding Woonhuis**  
 Gelegen aan de Zaan 2 te deurne

**1418 S01**

**Plattegrond, gevels en Doorsnede**

Schaal 1 : 100

d.d. 24.03.2026