


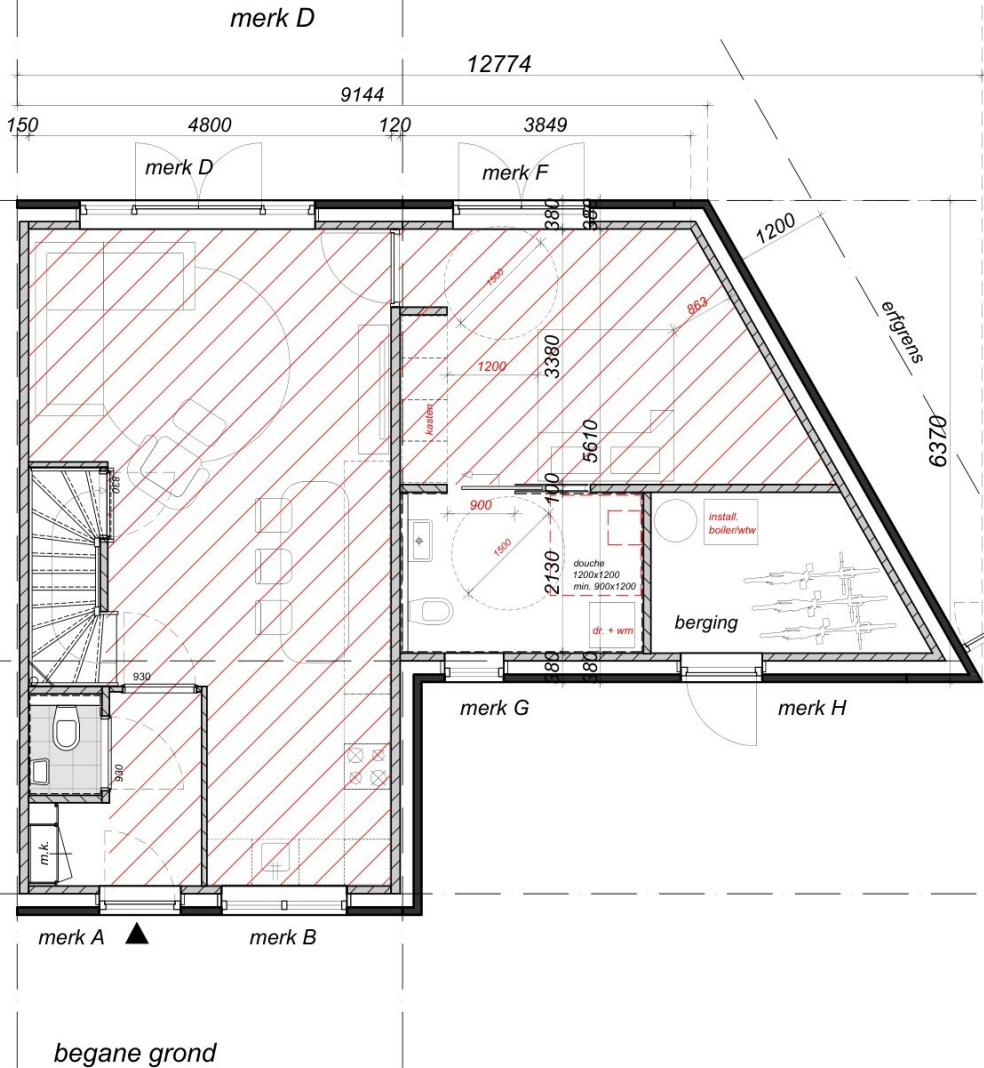


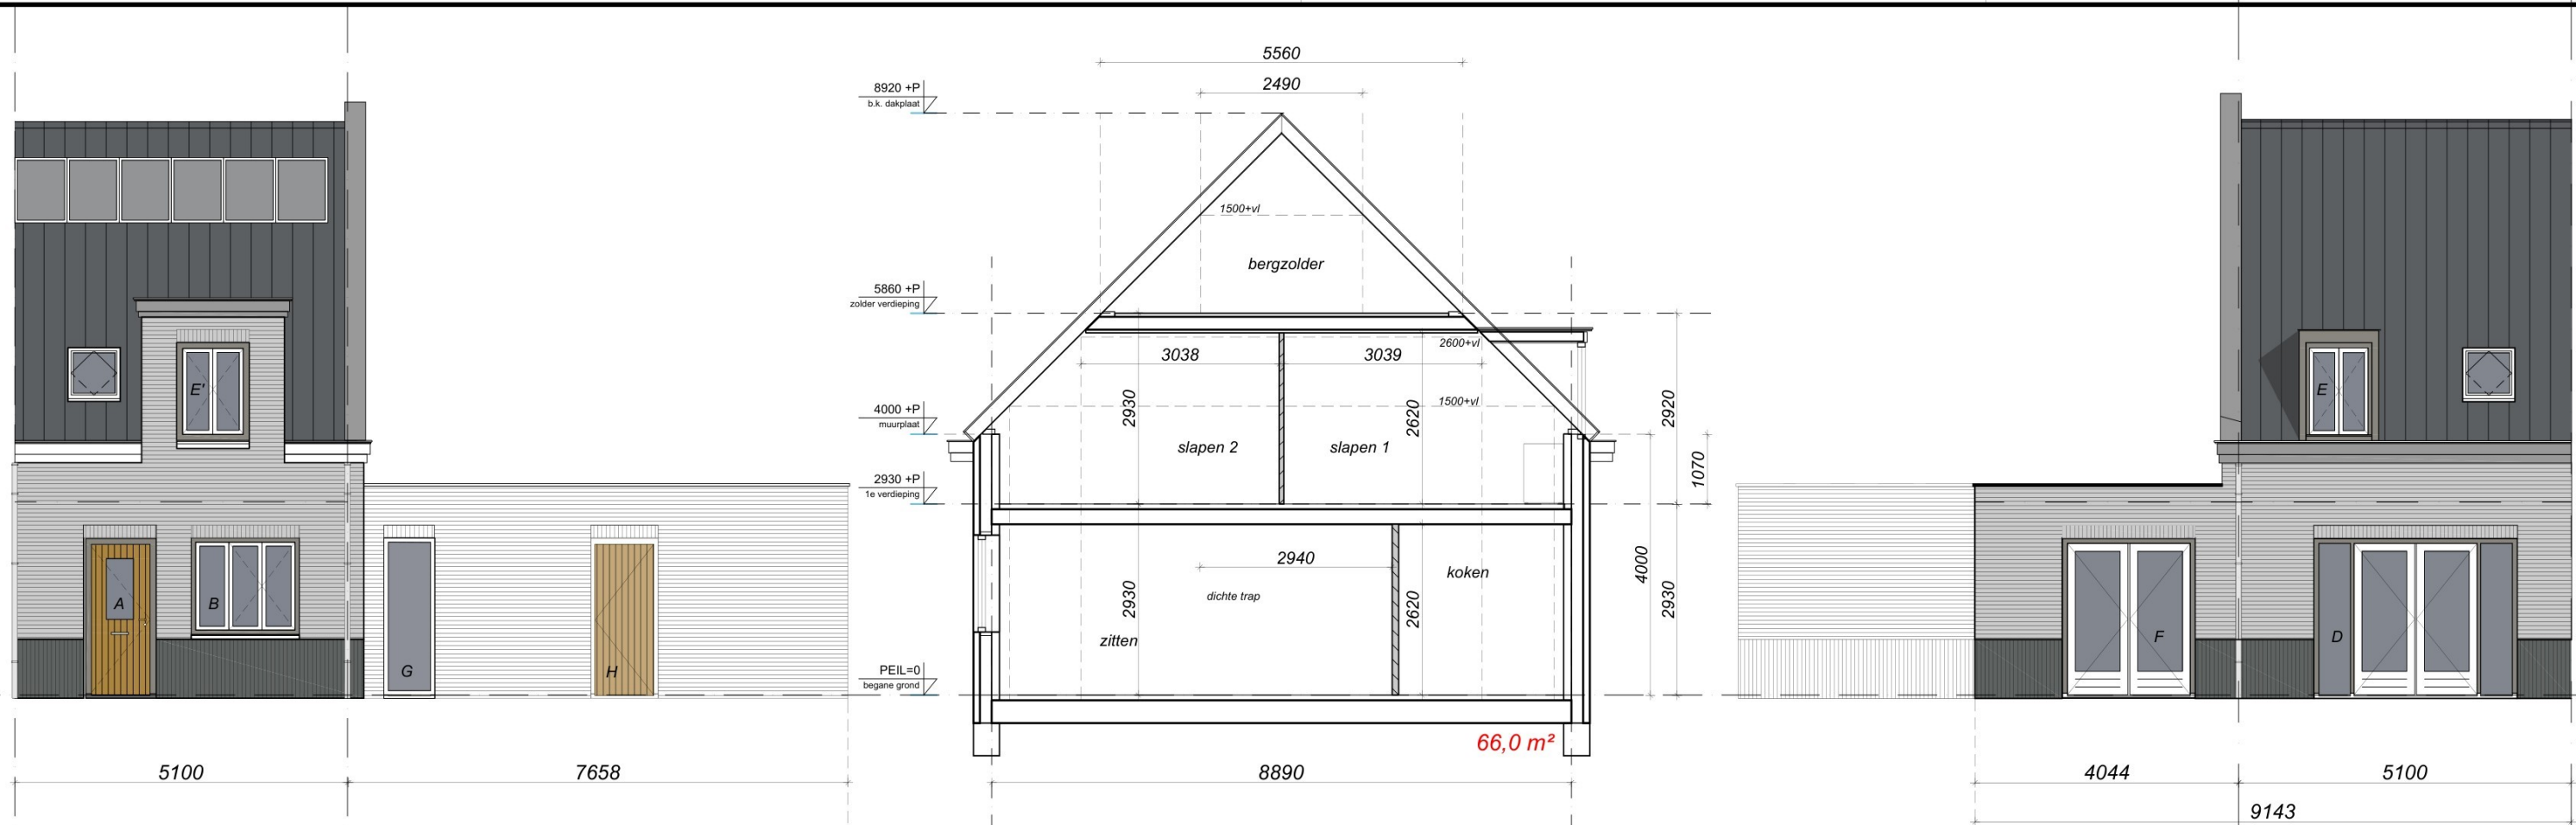


GO begane grond 72,96 m²
VG begane grond 52,08 m²

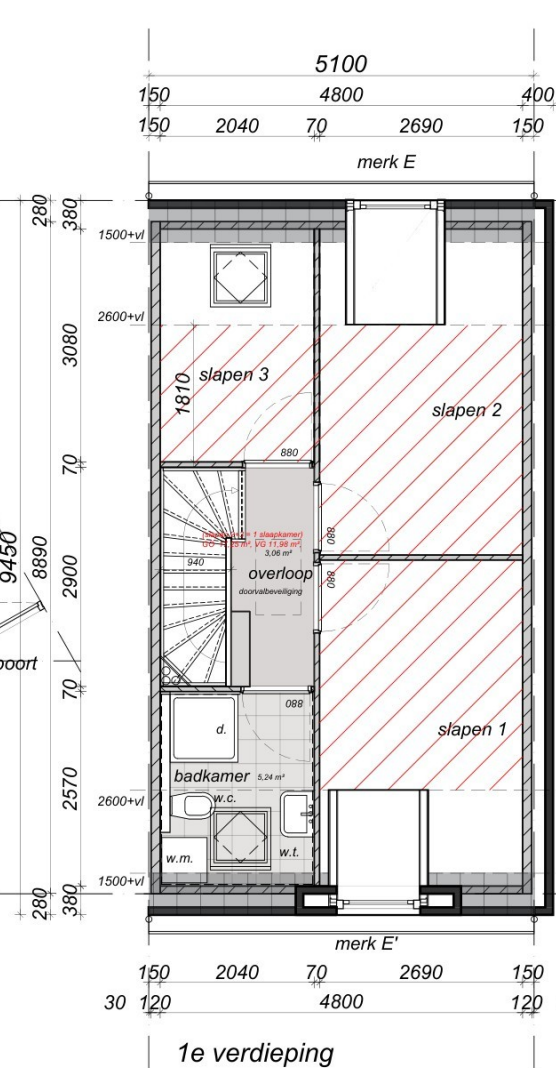

GO 1e verdieping 40,06 m²
VG 1e verdieping 20,15 m²

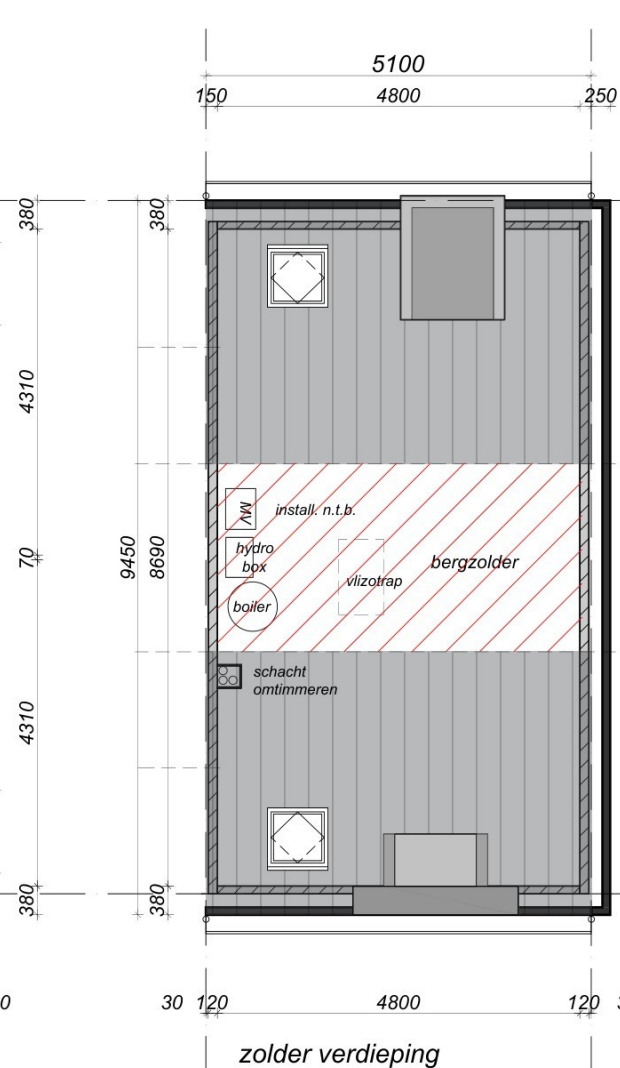

1500 + b.k. vloer zolderverdieping: 12,02 m²
niet meerekenen (geen VG), toegang vlizotrap

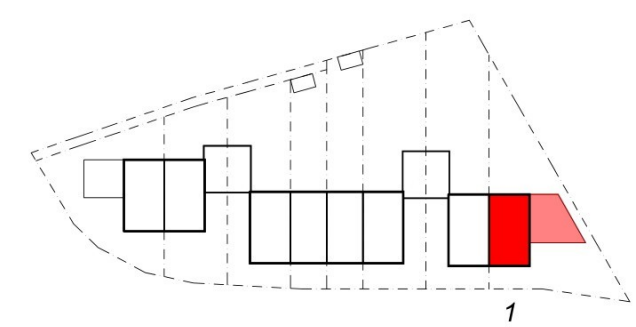

GO totaal 72,96 m² + 40,06 m² + 12,02 = 125,04 m²
VG totaal 52,08 m² + 20,15 m² = 72,23 m² 57,8 % > 55% voldoet
Alle slaapkamers 1e verdiepingen > 1,8 m breed

66,0 m² x 4,8 m¹ = 316,8 m³ (excl. dakkapel)

opdrachtgever [redacted]
project nieuwbouw 8 woningen
Pastoriestraat Vlierden u.p. Vlierden - Zuid
fase aanvraag bouwvergunning - beukmaat 5,10
bouwnr. 1
onderdeel situatie - plattegronden
datum 15.04.2025, 26.06.2025
schaal 1:50
project nr. 02111.022.551