




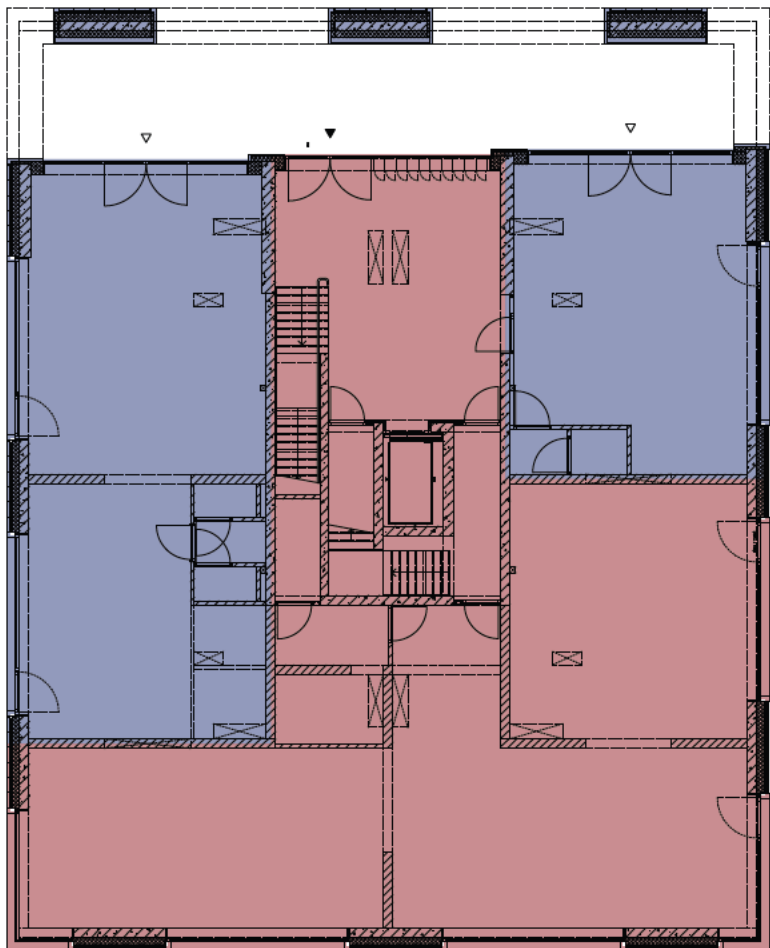


BEGANE GROND

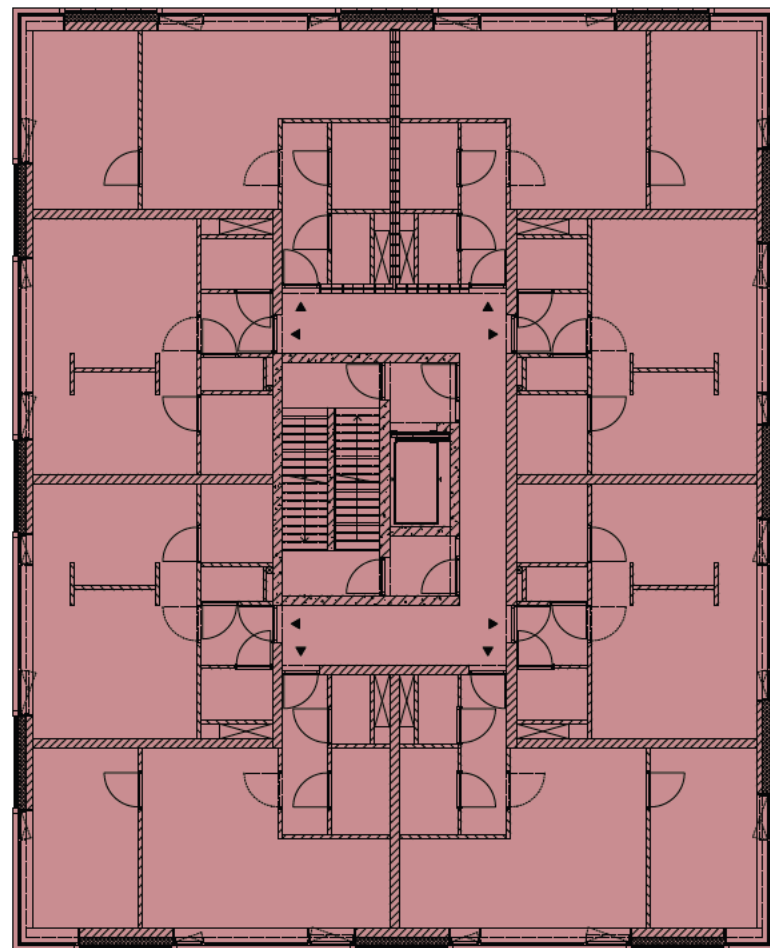


DERDE VERDIEPING

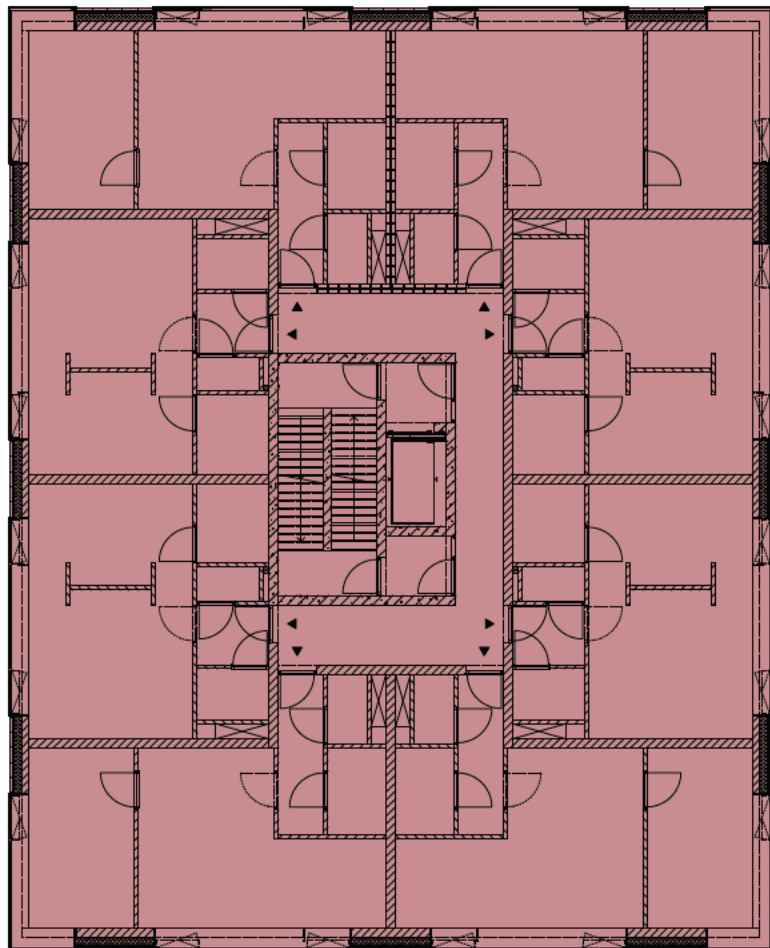


ZESDE VERDIEPING

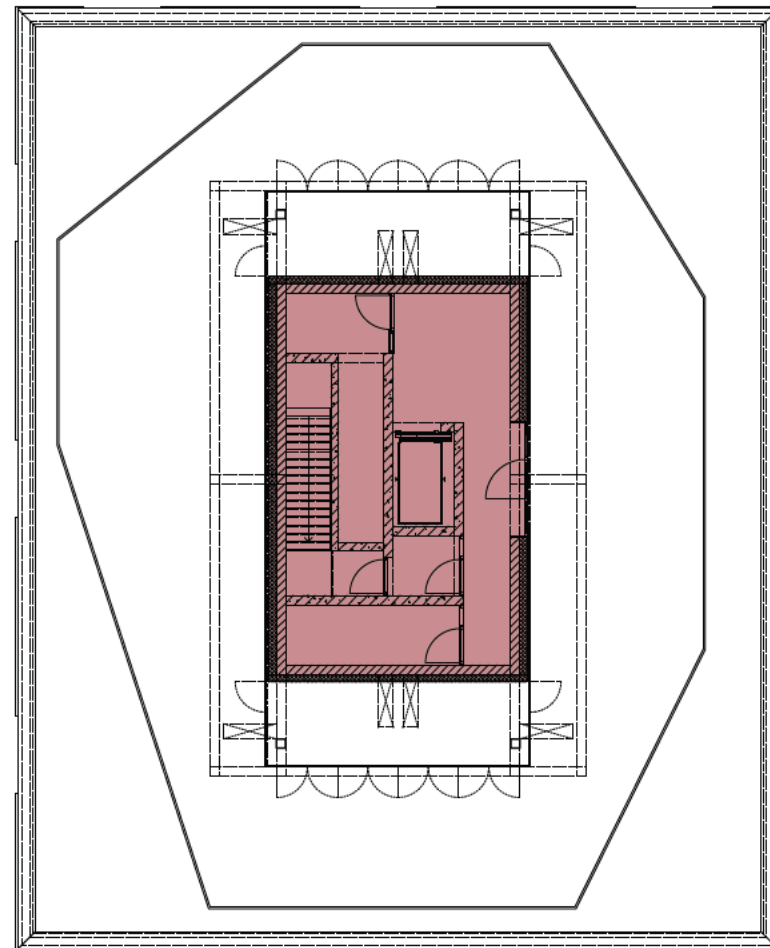


DAK VERDIEPING

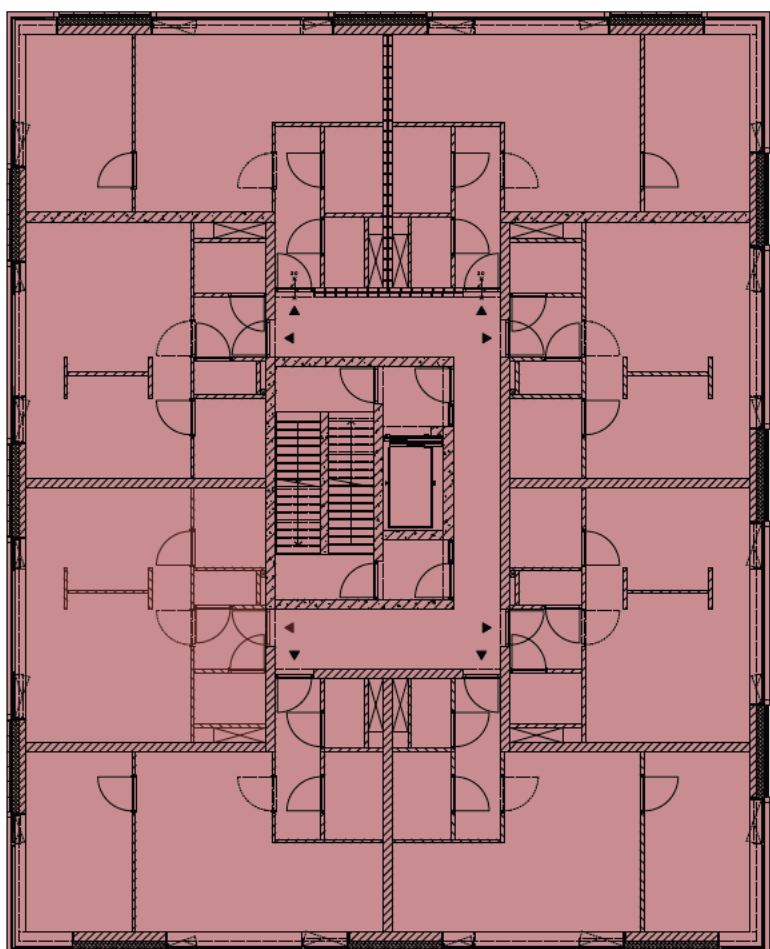

EERSTE VERDIEPING

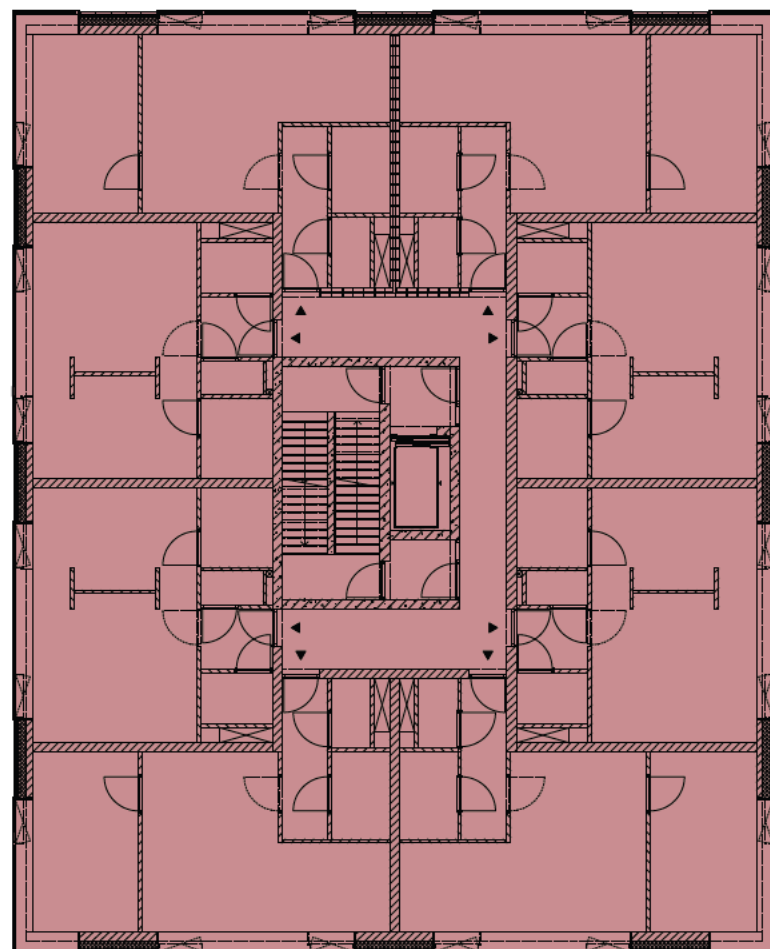


VIERDE VERDIEPING

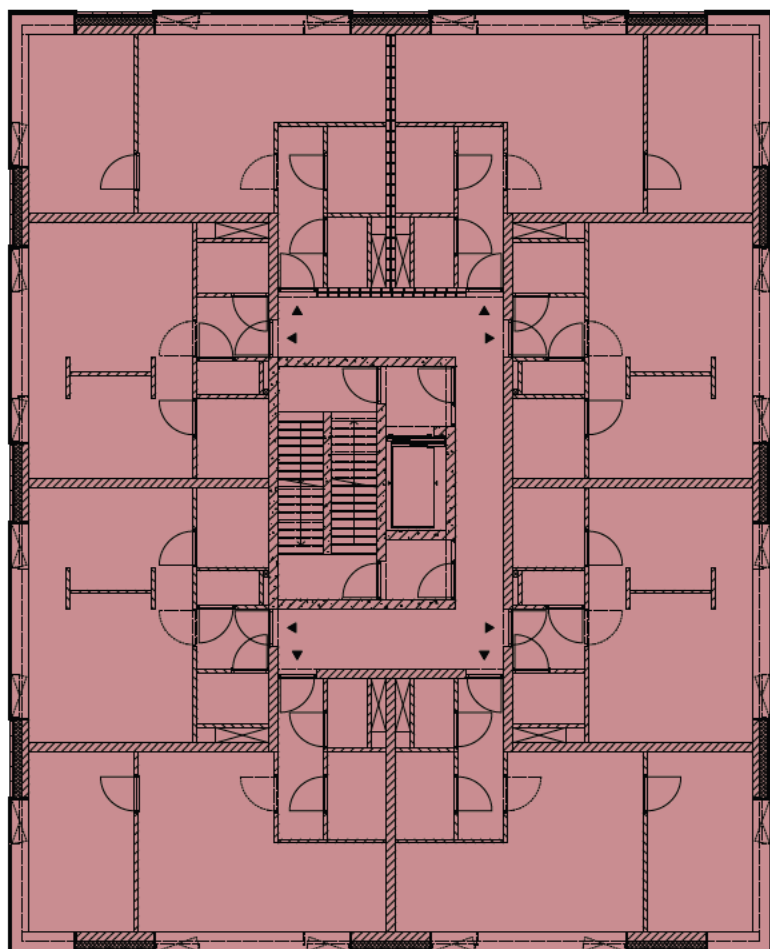


ZEVENDE VERDIEPING

BVO niet-wonen (kantoorfunctie)
176.5m²
BVO wonen (woonfunctie)
4344.4m²


BVO totaal
4520.9 m²

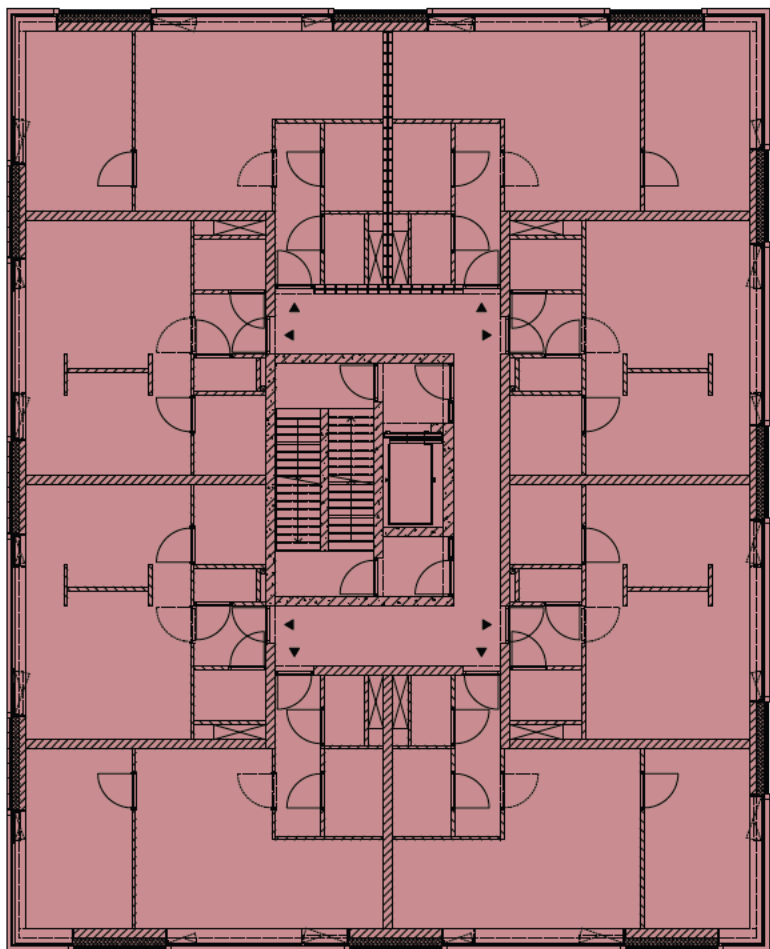

TWEEDE VERDIEPING

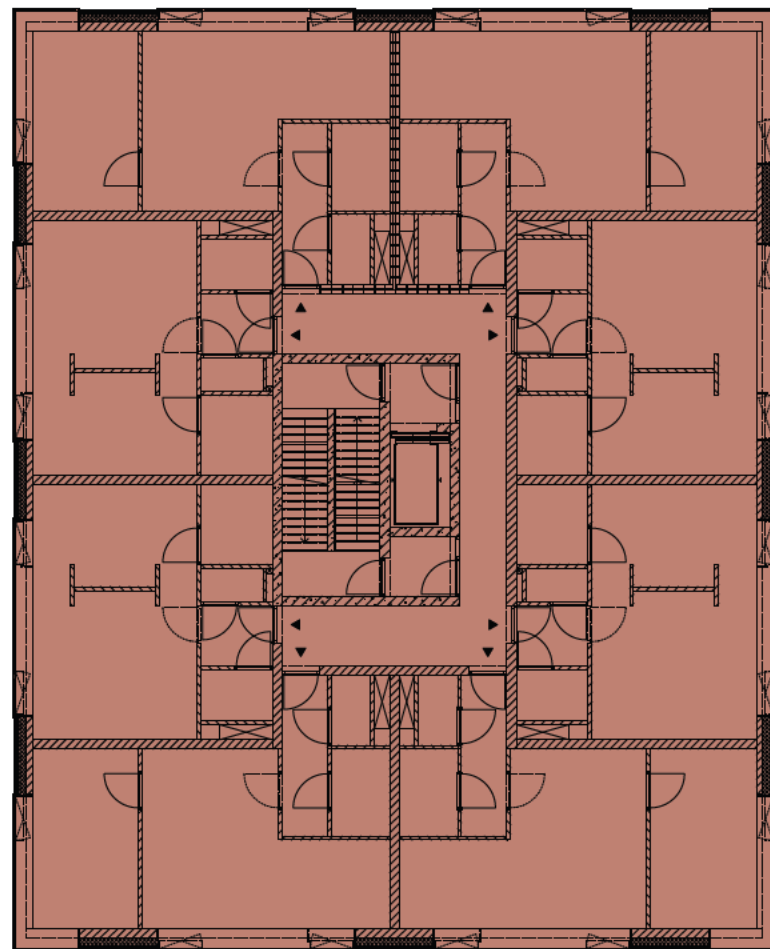

VIJFDE VERDIEPING

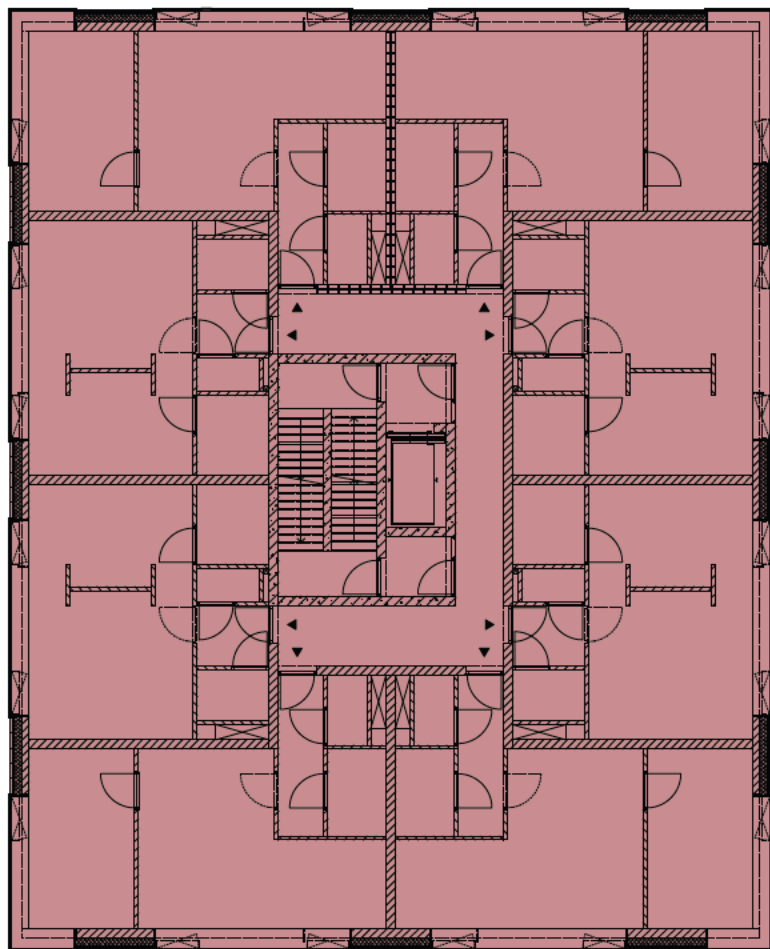

ACHTSTE VERDIEPING

space&matter

Info@spaceandmatter.nl
www.spaceandmatter.nl

Johan van Hasseltkade 306
1032 LP Amsterdam
T: +31 (0)20 630 65 90

Project
Arent Janszoon Ernststraat 199

Opdrachtgever

Fase
Definitief ontwerp - AO

Status
Definitief

Formaat
ISO A1

Schaal
1:200

Datum
17.12.2024

Onderwerp
Plattegrond BVO

Revisie datum

08.01