
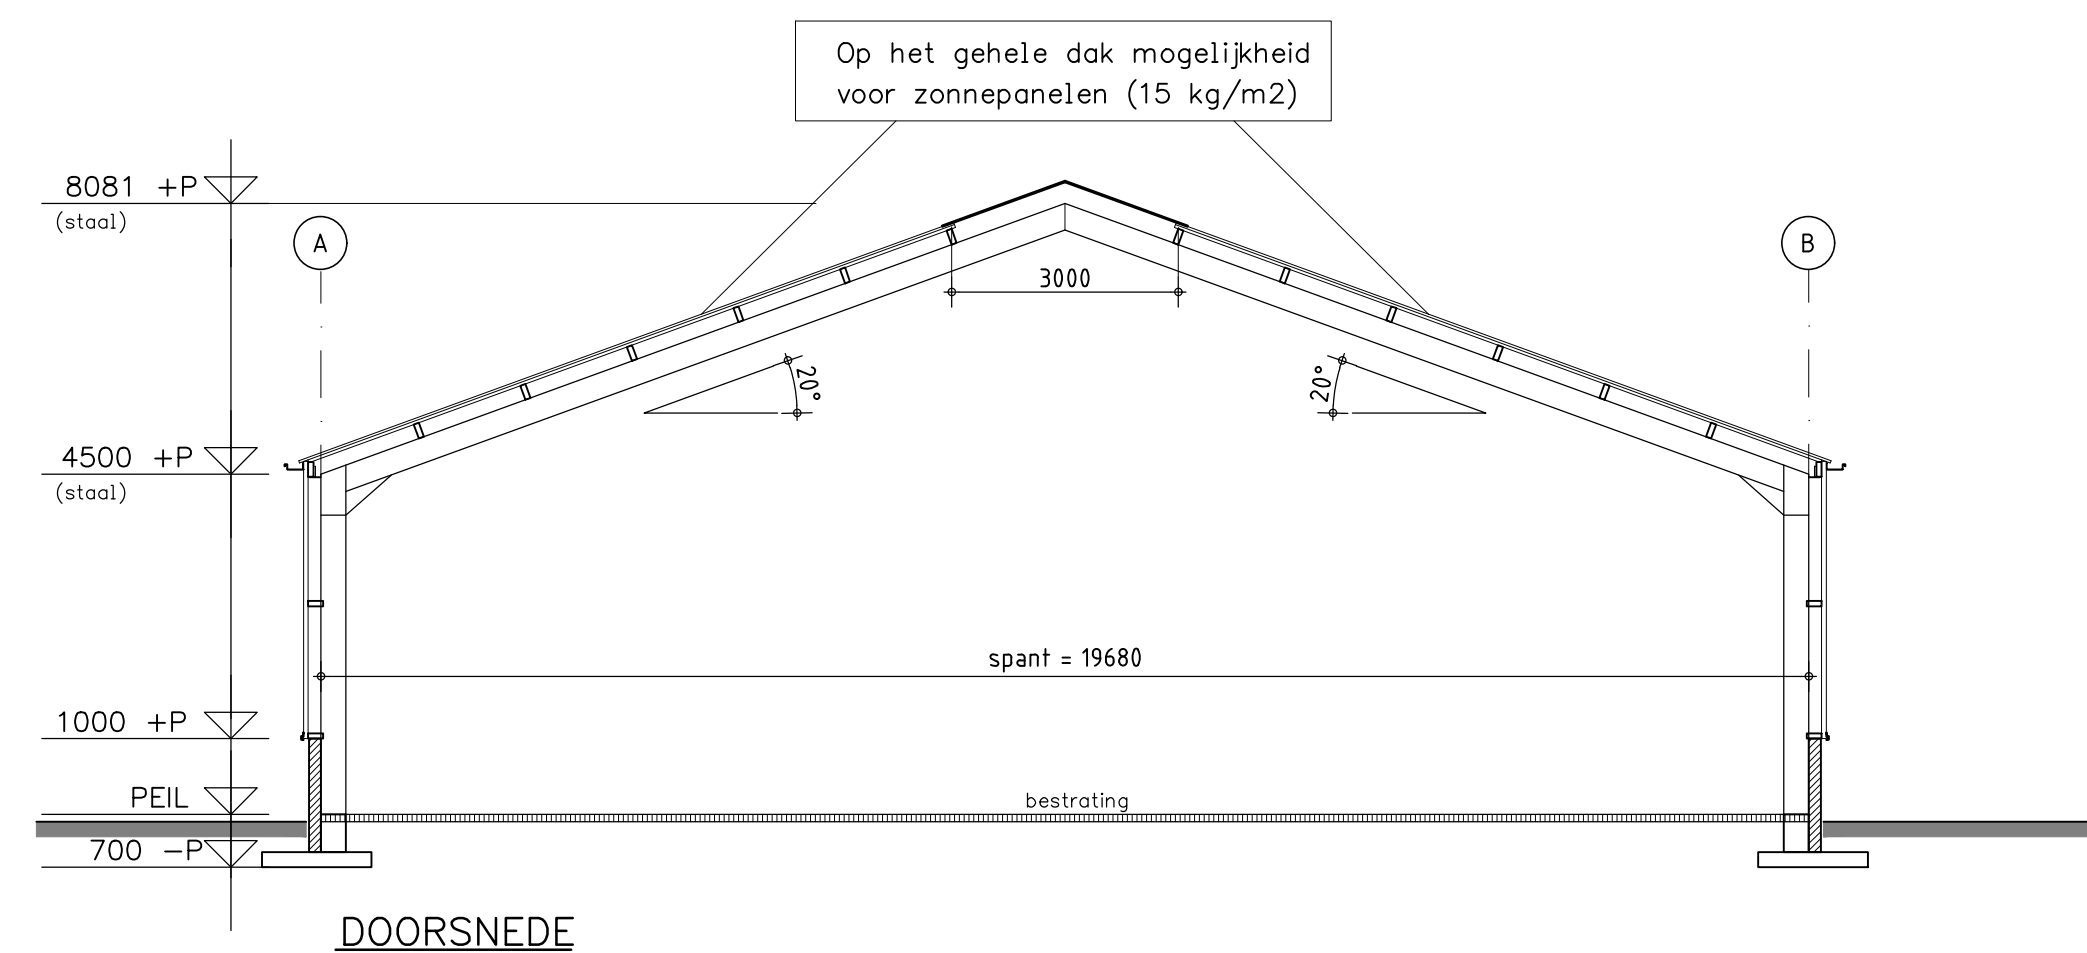


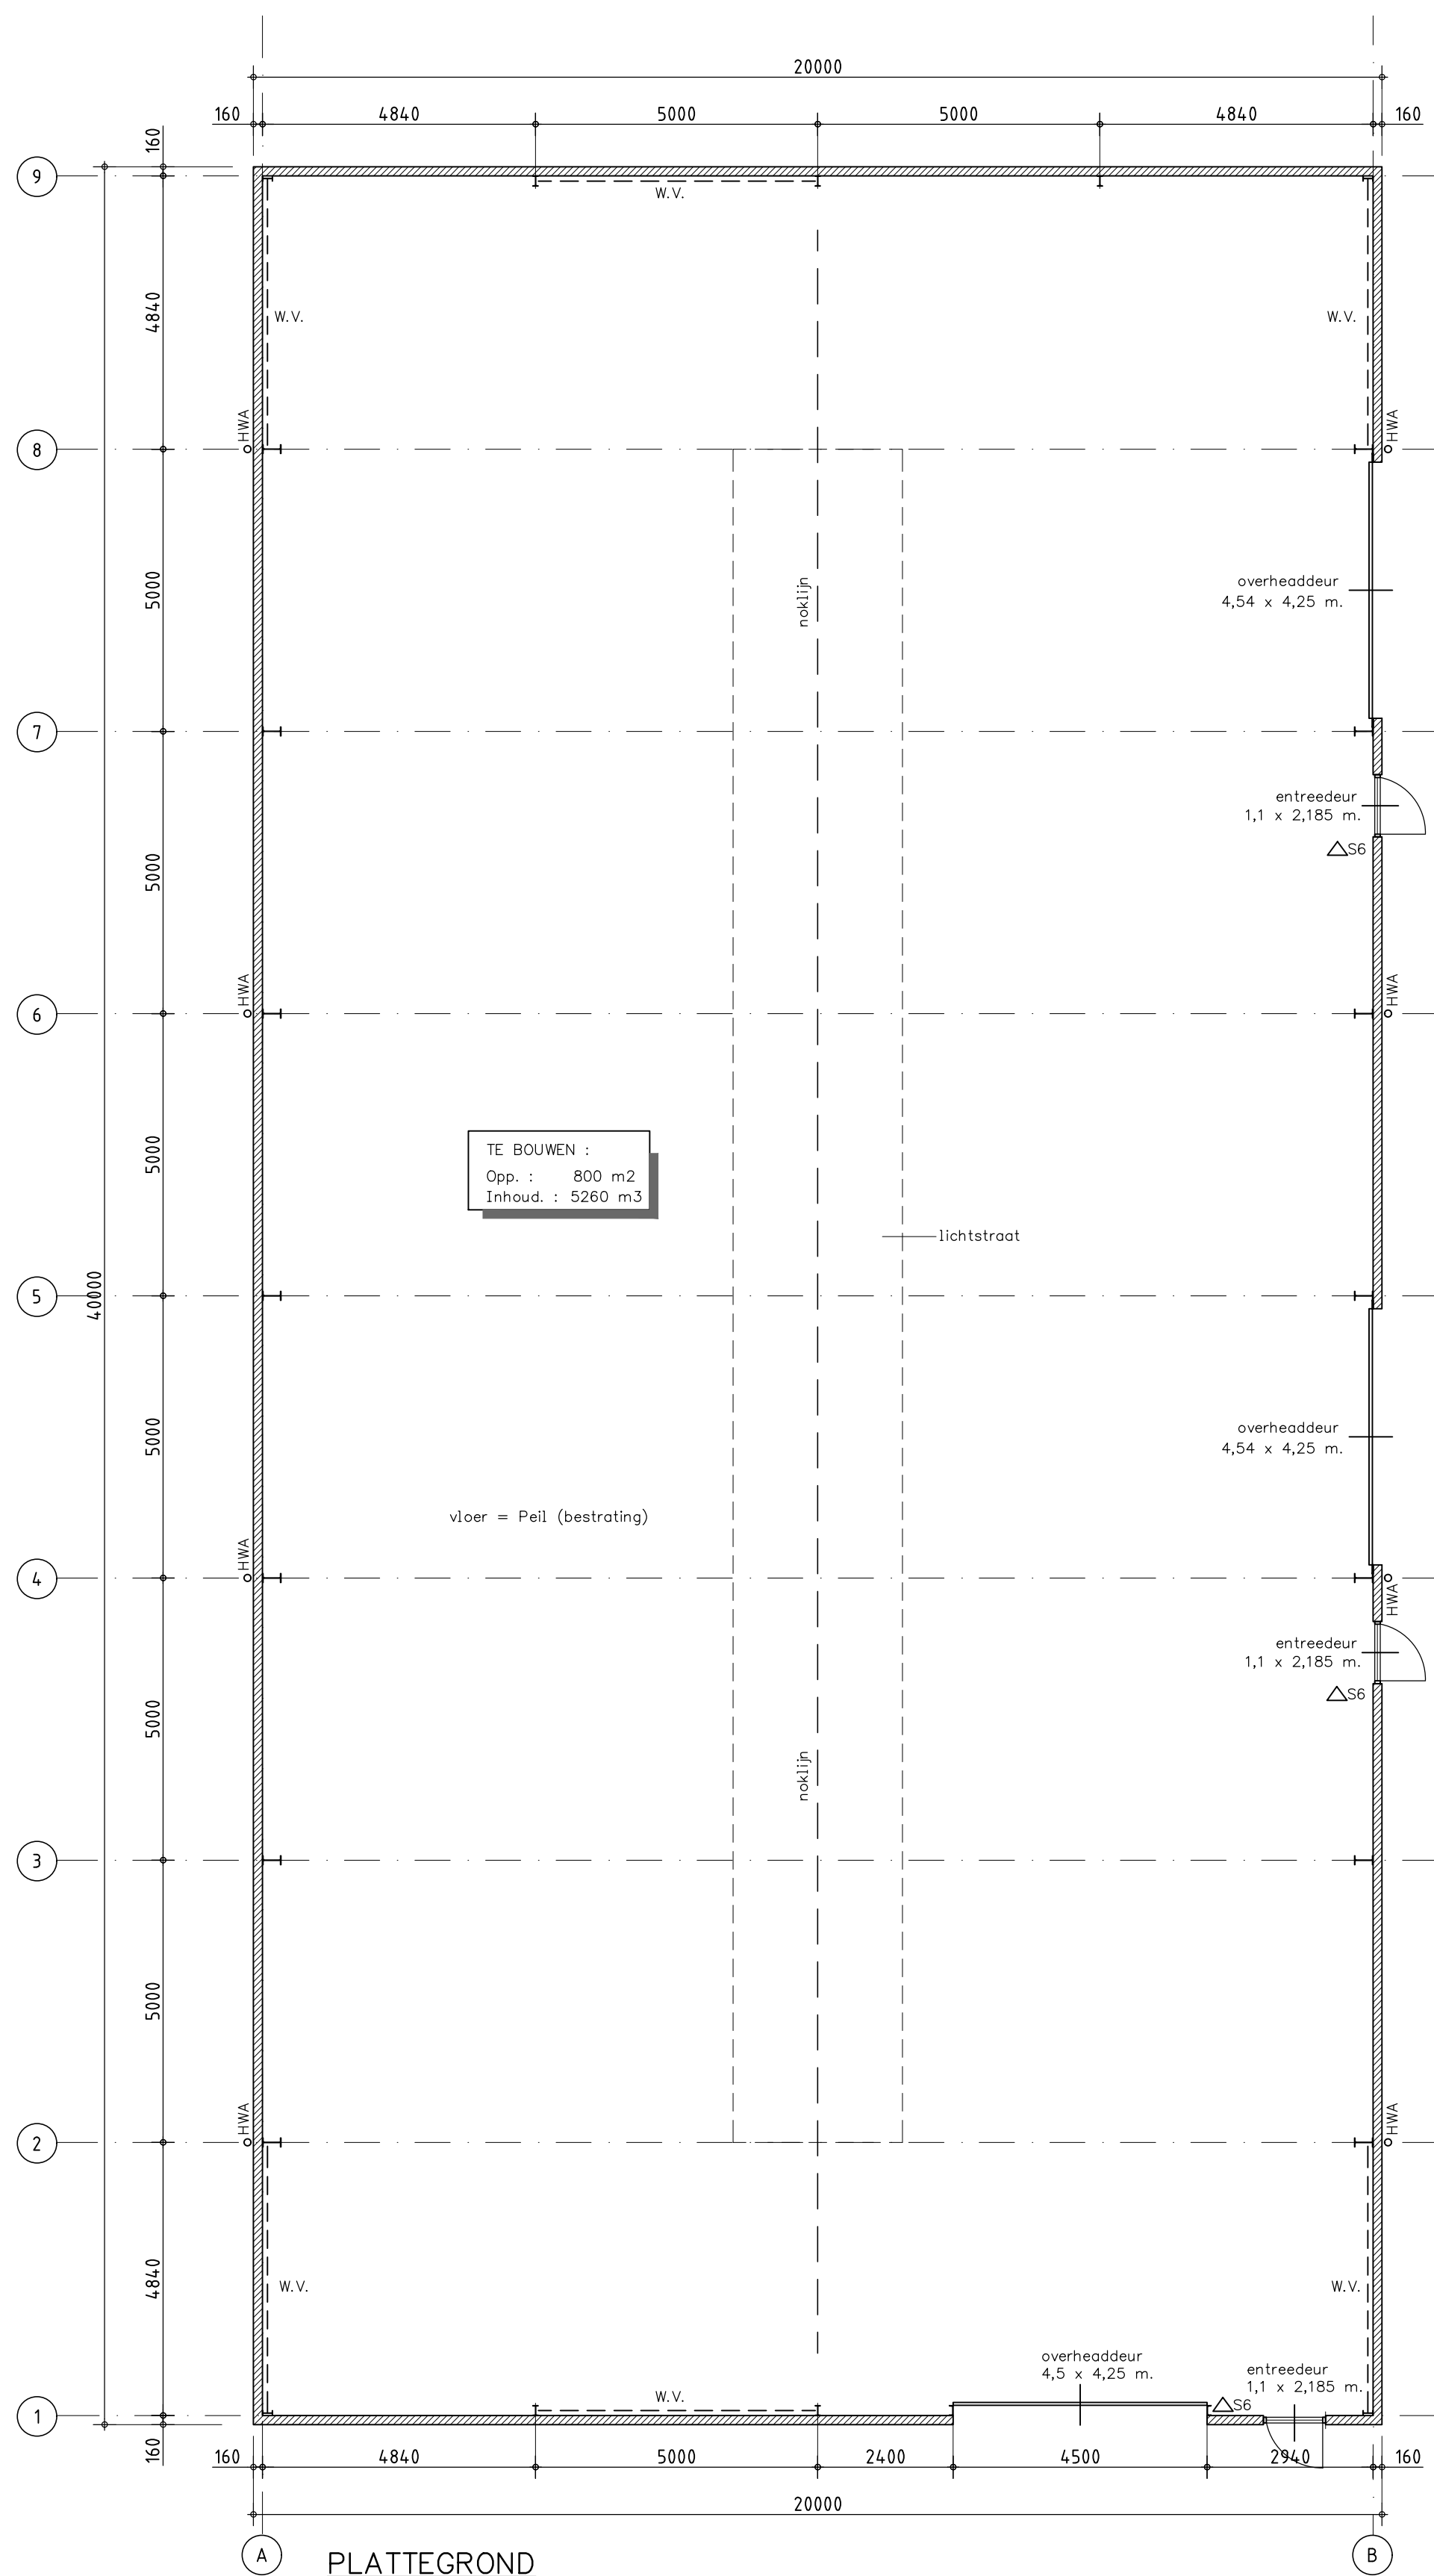

-Het gebouw bestaat uit één bouwlaag
-Het gebouw is onverwarmd
-Peil nieuwbouw is gelijk aan Peil bestaand
-Peil = 100 mm +mooiveld
-Gebruiksfunctie: Lichte Industrie
-Verblijfsoppervlakte = 0 m²
-Gebruiksoppervlakte = 800 m²
-Het gebouw bestaat uit één brandcompartiment van 800 m²

Besluit bouwwerken leefomgeving (BBL)
Paragraaf 4.2.7 Beperking van het ontwikkelen van brand en rook
Artikel 4.43
1. Een zijde van een constructieonderdeel die grenst aan de binnenlucht voldoet aan brandklasse B en aan rookklasse s2, volgens NEN-EN 13501-1

Artikel 4.44
1. Een zijde van een constructieonderdeel die grenst aan de buitenlucht voldoet aan brandklasse D, volgens NEN-EN 13501-1

Artikel 4.45
1. De bovenzijde van een vloer die grenst aan de binnenlucht voldoet aan rookklasse s1l en brandklasse Dfl, volgens NEN-EN 13501-1
2. De bovenzijde van een vloer die grenst aan de buitenlucht voldoet aan brandklasse Dfl, volgens NEN-EN 13501-1

△S6 Schuimblusser inhoud 6 liter (vorstbestendig)

Voor exacte situatie en overige zaken
zie tekeningen van de Ligt Advies

OPDRACHTGEVER:		GEWIJZIGD :
		GEWIJZIGD :
		GEWIJZIGD :
		GEWIJZIGD :
WERK:	Situatie/Plattegrond/Doorsnede van een loods	GEWIJZIGD : 09-09-'24 ME
GEMEENTE:		DATUM: 21-08-'24 ME
ZAAKNUMMER:		SCHAAL: 1:100
Deze tekening is eigendom van Louis Huisman en Zn. B.V. te Gemert en mag zonder haar schriftelijke toestemming niet worden vermenigvuldigd of gekopieerd noch aan derden ter inzage worden gegeven.		BLADNO.: 01
		WERK NR.: 15164