

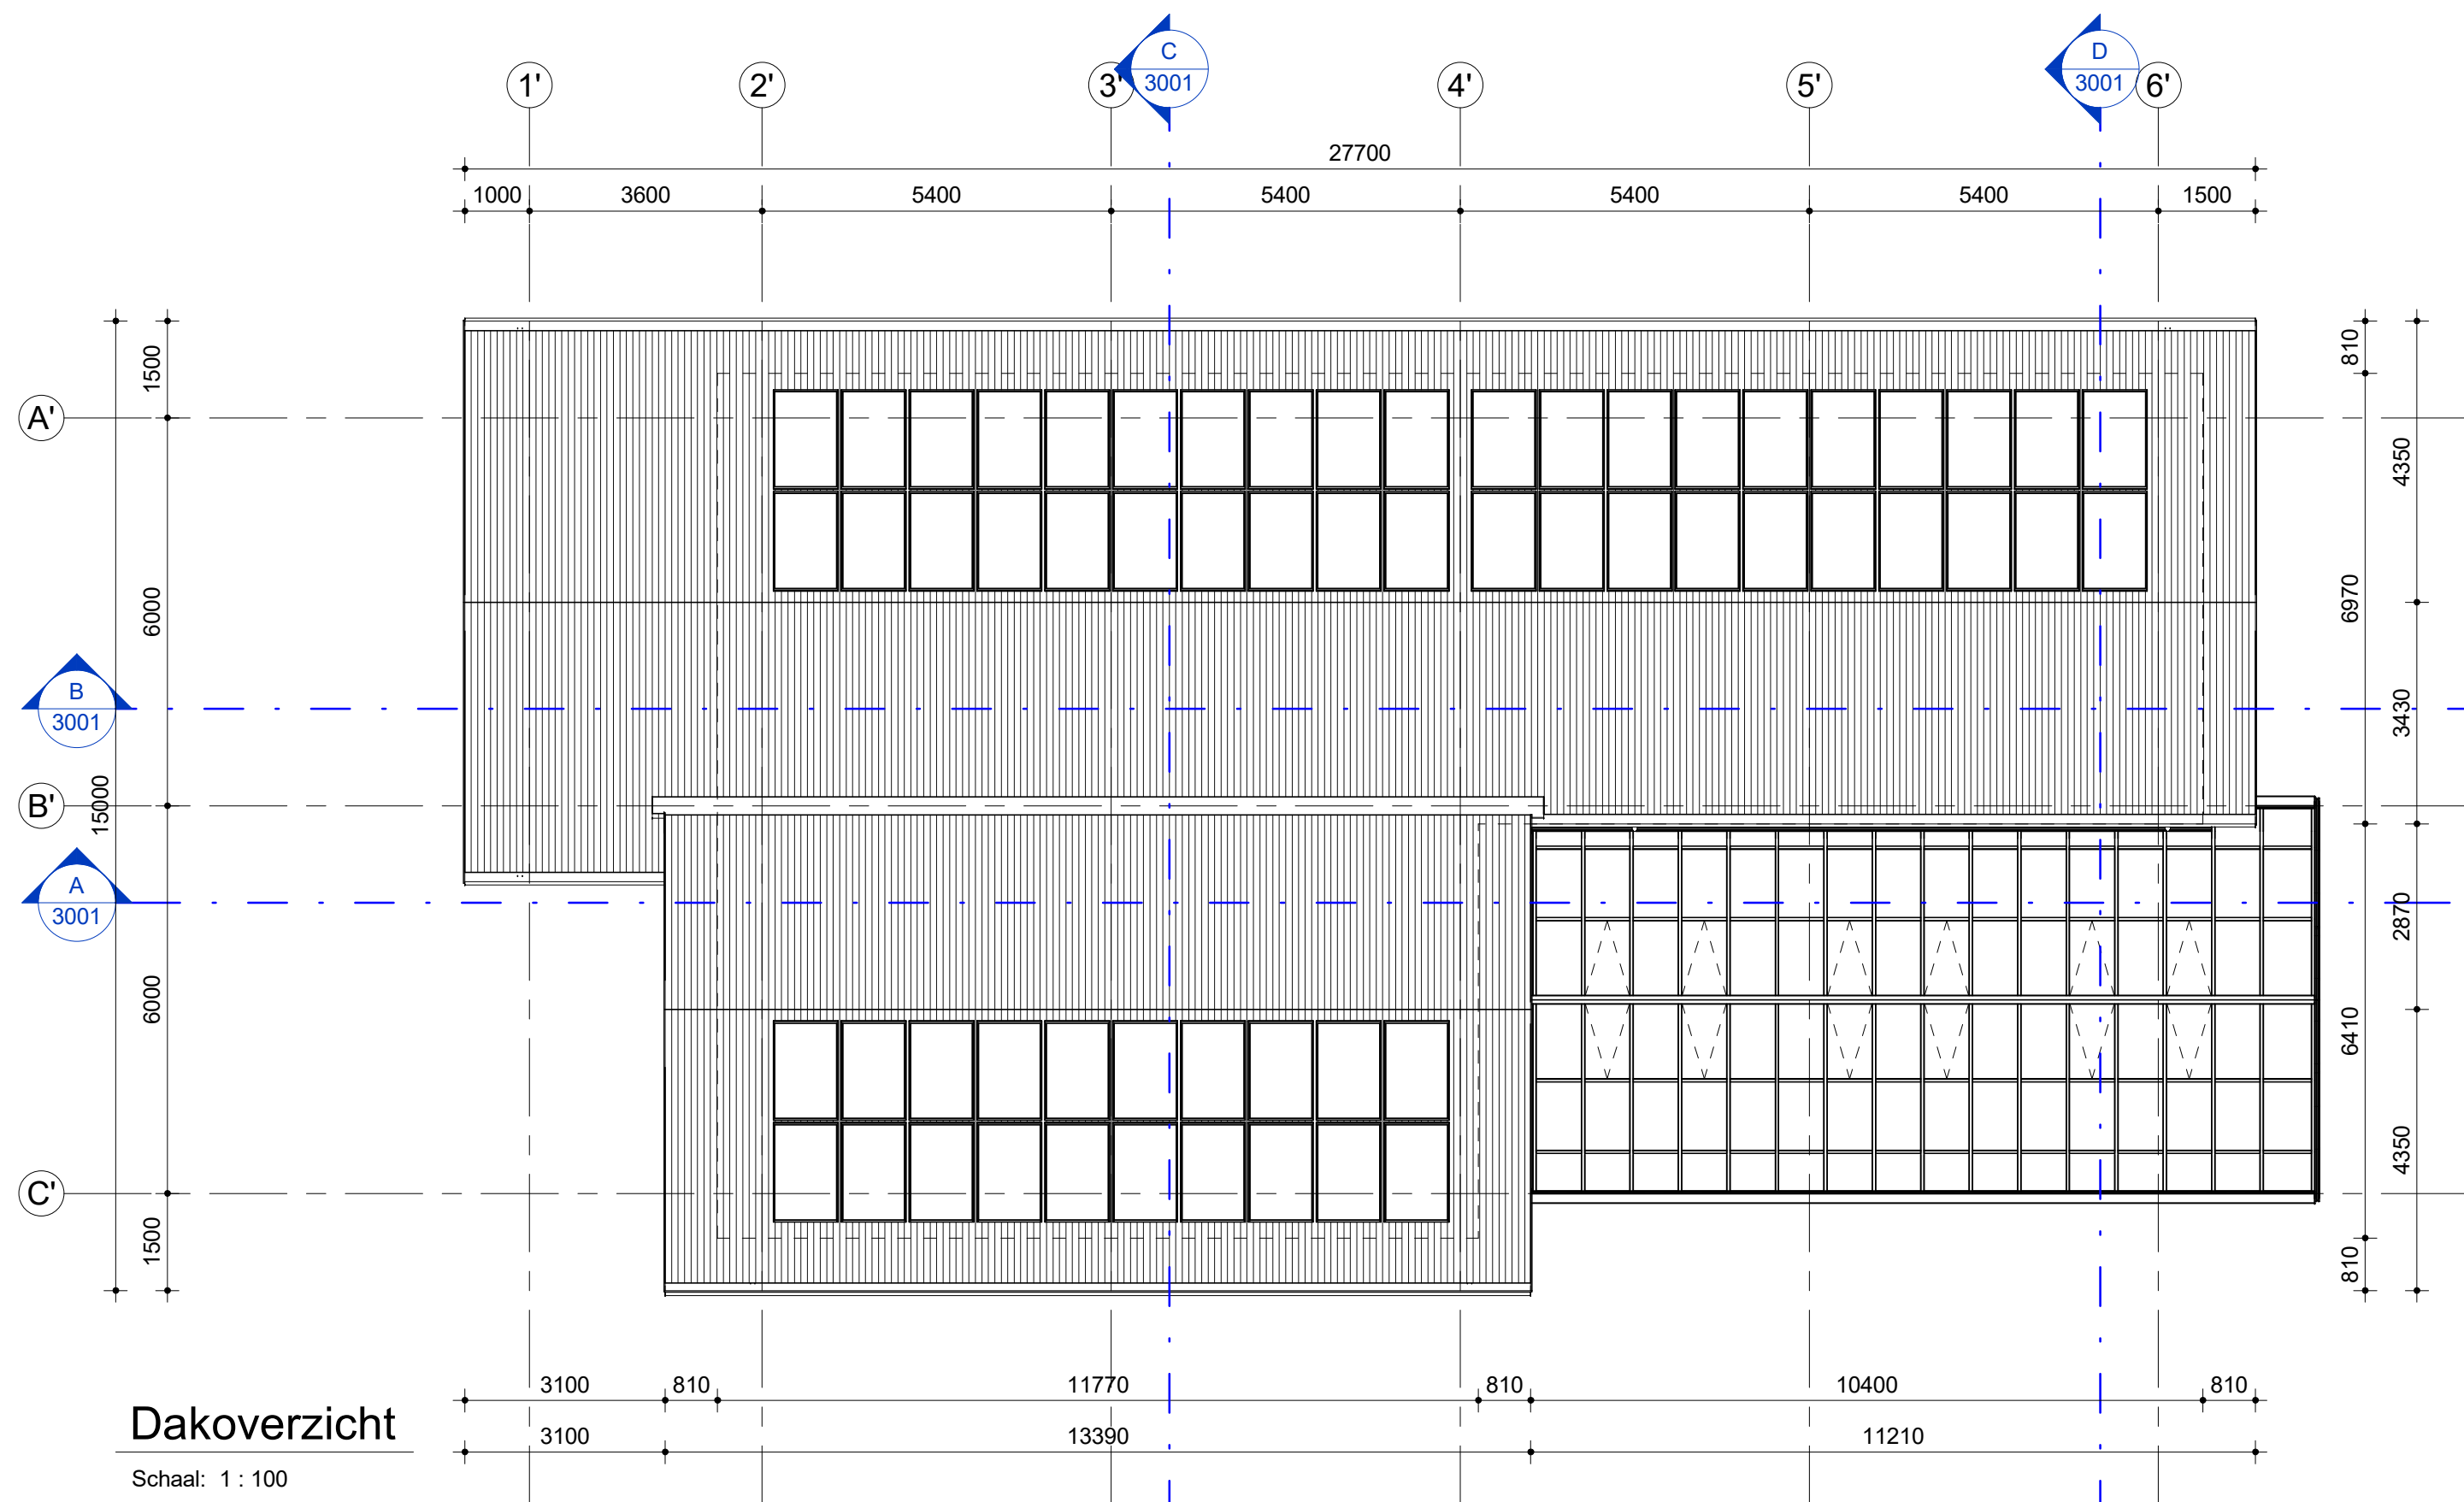


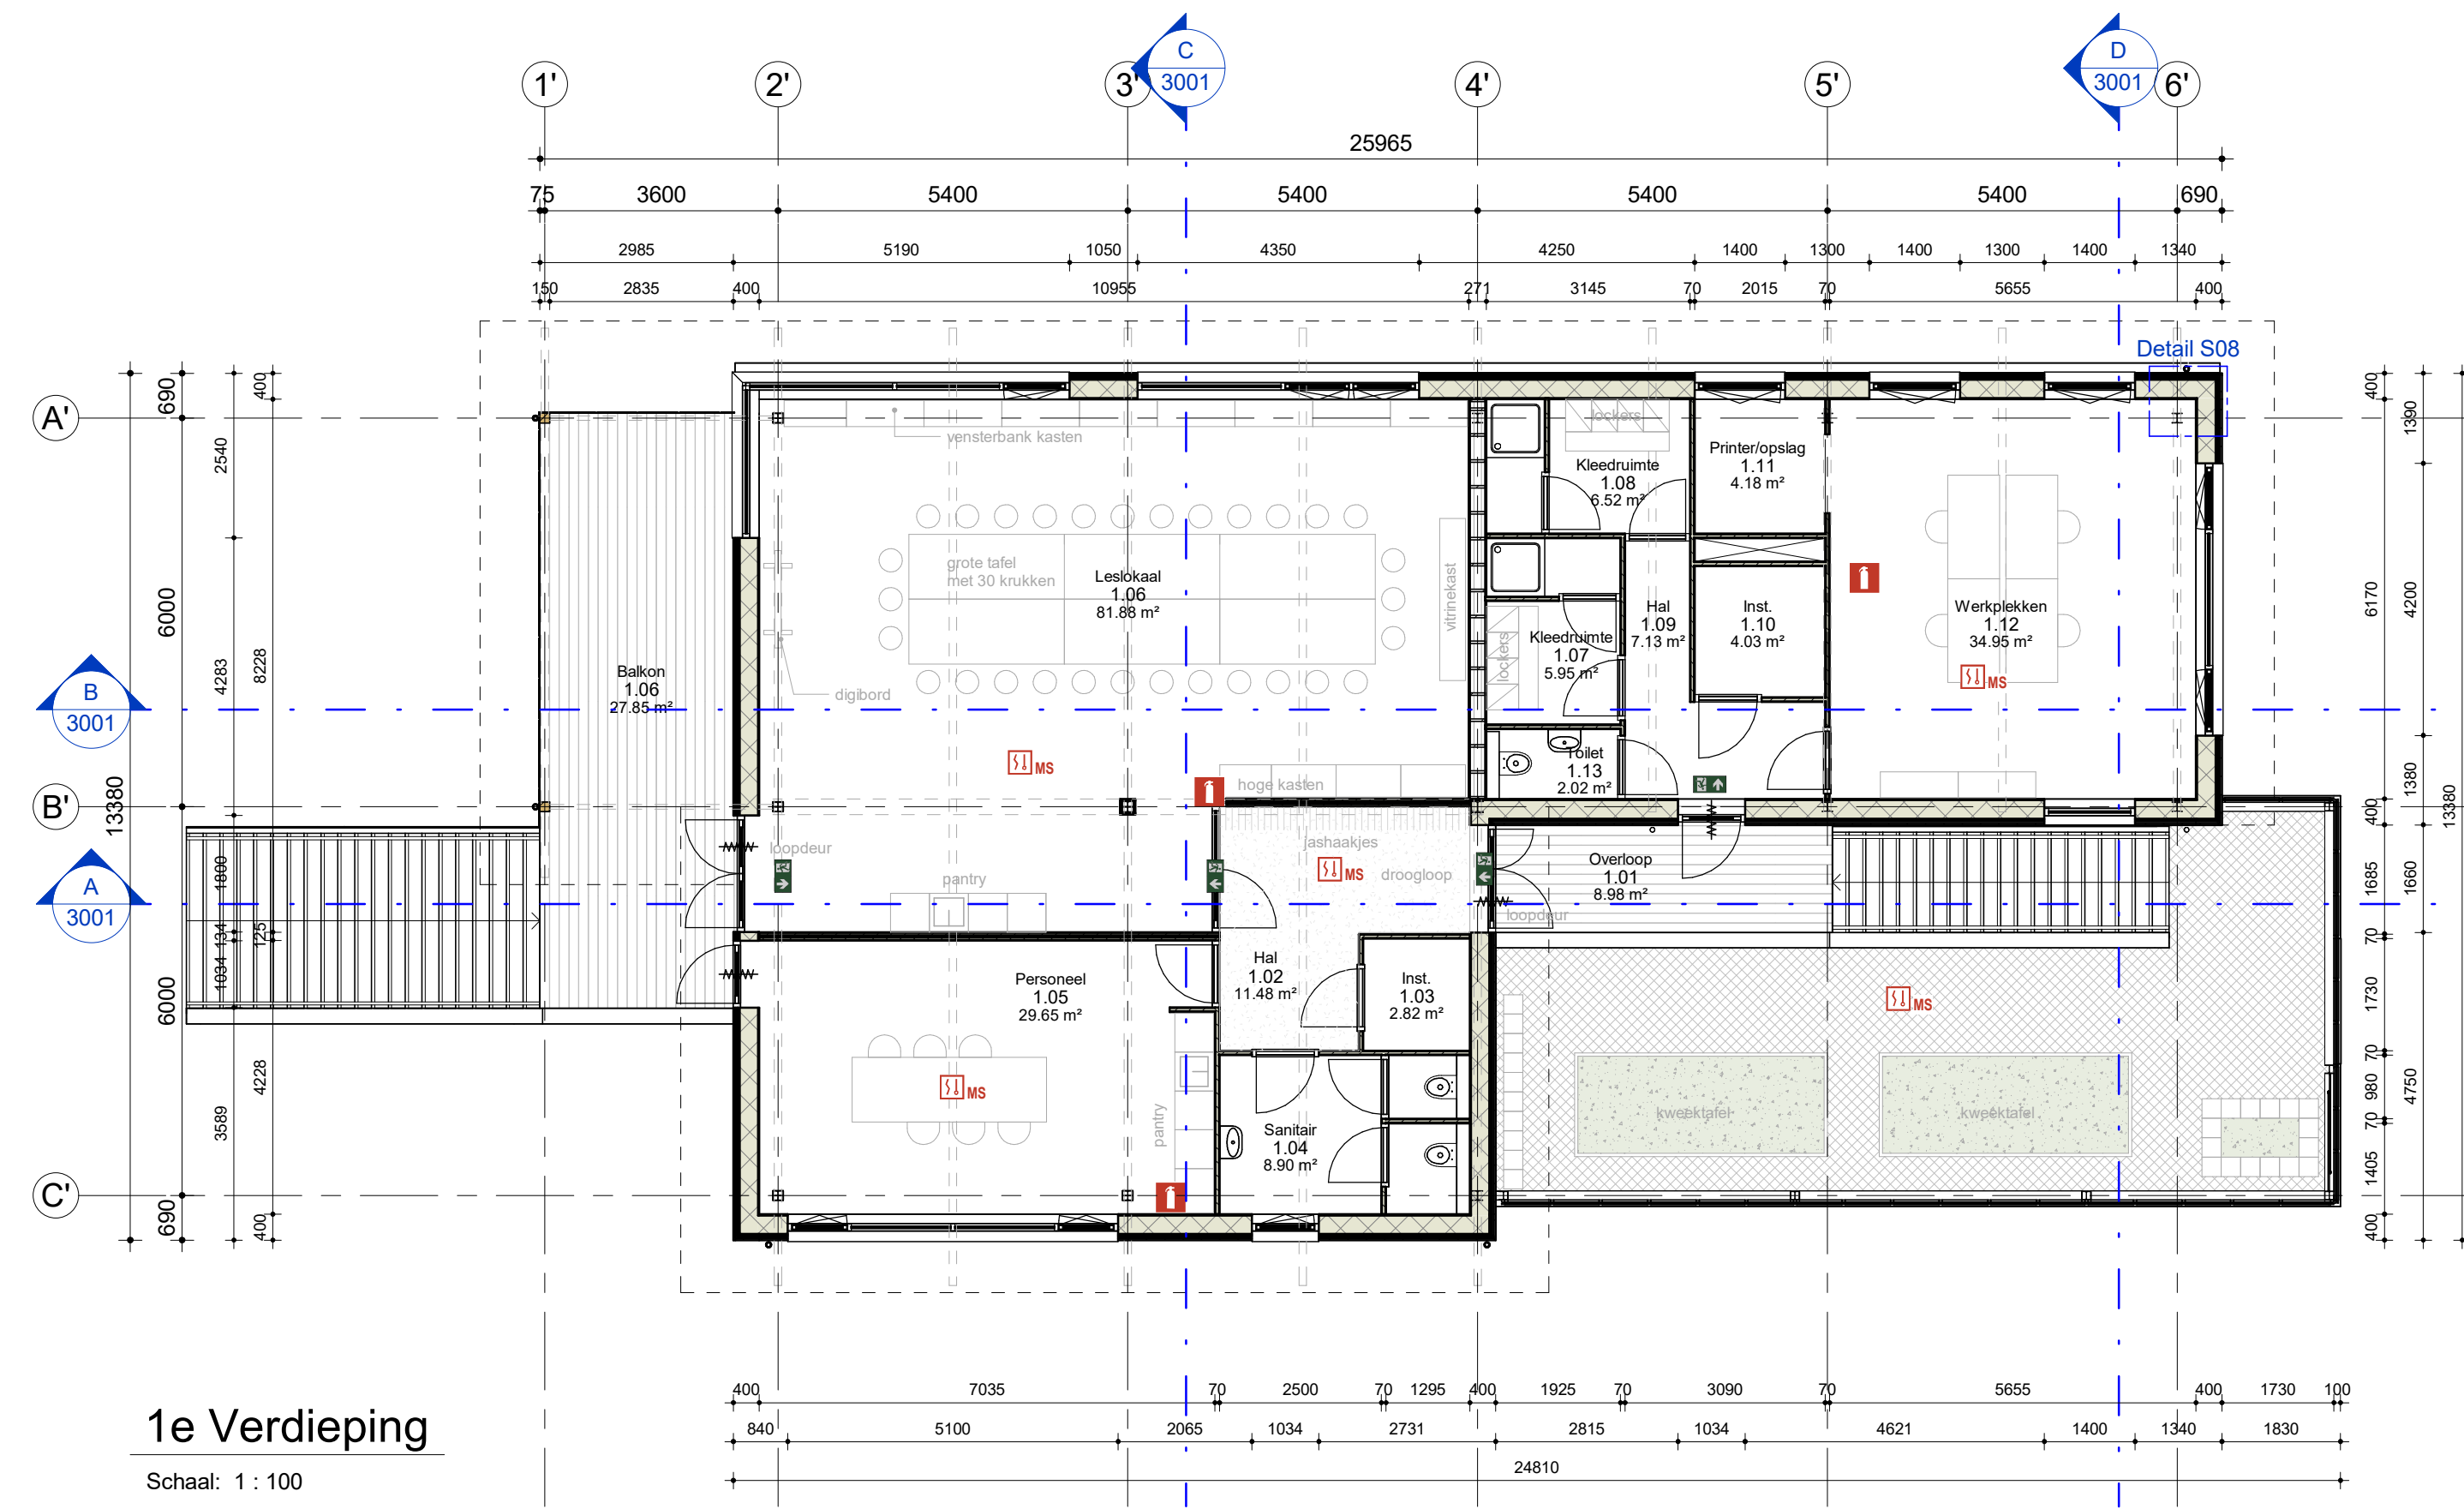

0.1	DO Concept	JEU	MSM	30-06-2023
0.2	DO Concept	JEU	MSM	26-01-2024
0.3	DO Concept	PvdG	MSM	18-04-2024
1.1	DO	PvdG	MSM	26-04-2024
Versie Omschrijving		Gecontroleerd	Vrijgegeven	Datum
Opdrachtgever X Gemeente X Amsterdam		Contact Gemeente Amsterdam		
		Projectbureau		
		Architect ARCADIS		
Project Stadsboerderij De Uylenburg-Bouwkundig Projectnummer : 30104667 Fase : DO		Contact Meint Smith		
		Beveiligingscategorie: AS2 - Internal		
		Onderwerp : Schoolwerktuinen Plattegronden-SWT		
Geocode 0		<x> km - <y> km		
Schaal : 1 : 100		Bladformaat : A1	Status:	Getekend:
Contractnummer:-		Blad : 1 van 1	Definitief Ontwerp	MF
Tekeningnummer: DASB-AR-DRW-DO-2001		Versie: 1.1		

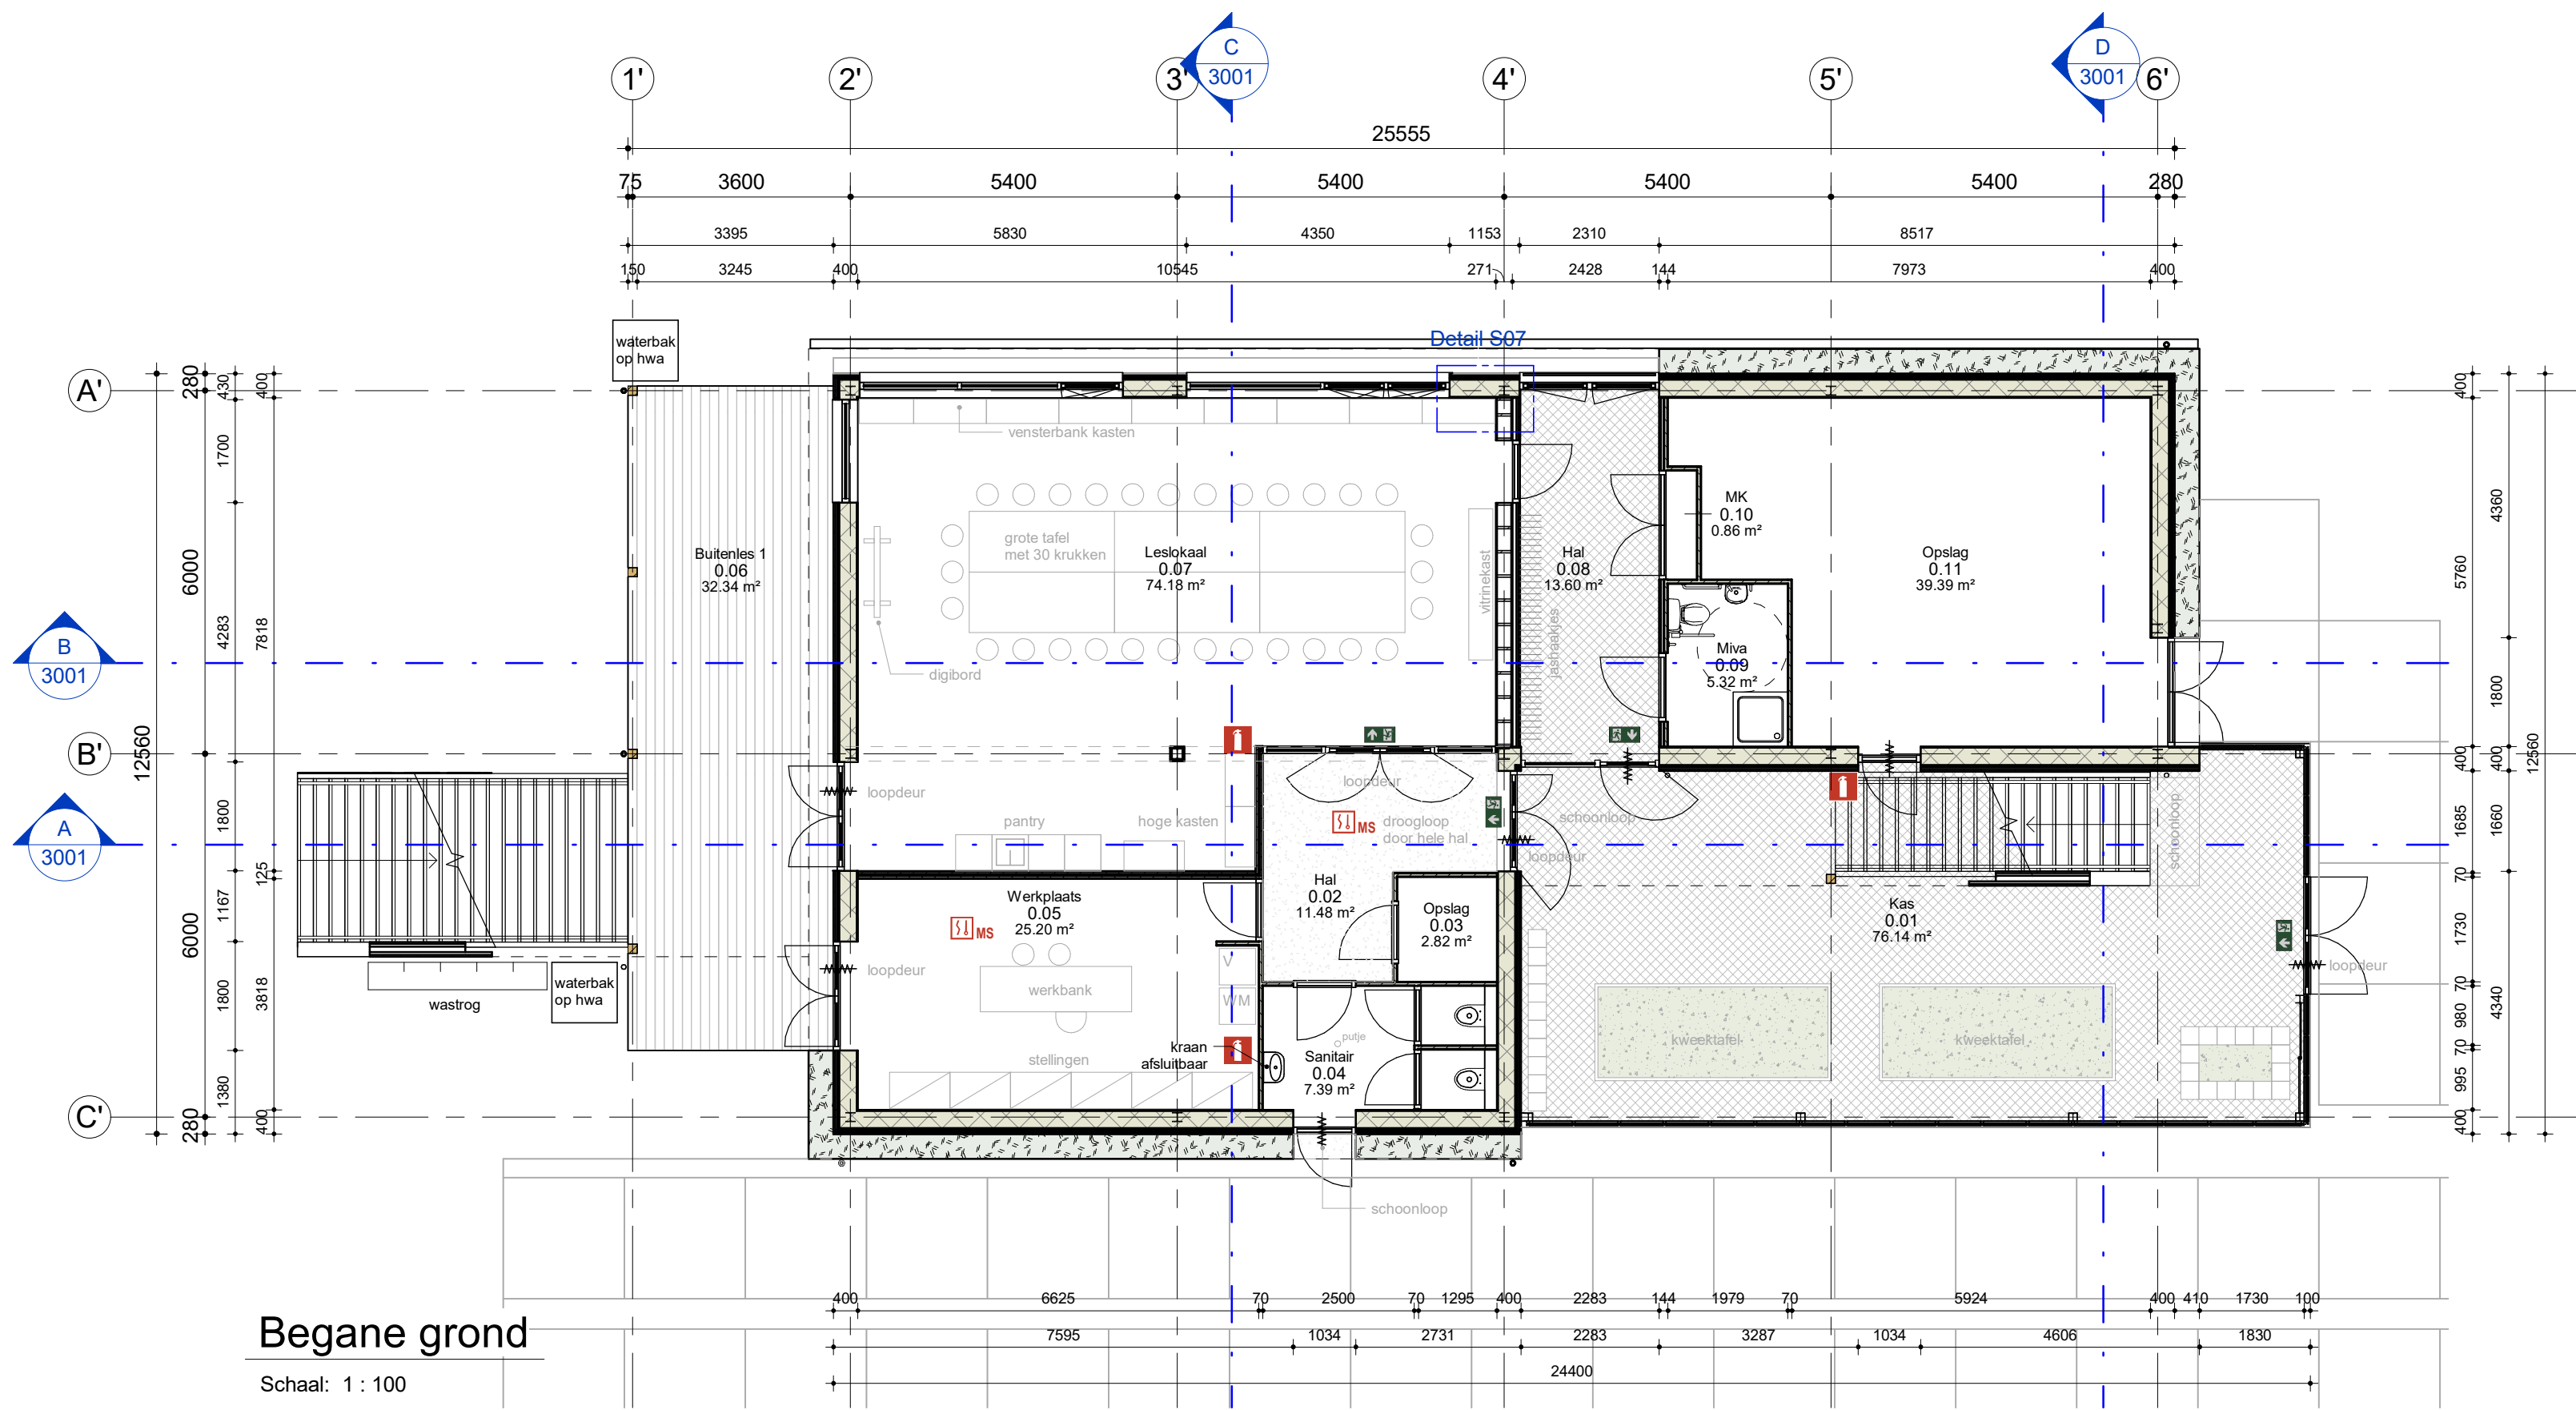