



VOORGEVEL

RECHTERGEVEL


VOORGEVEL

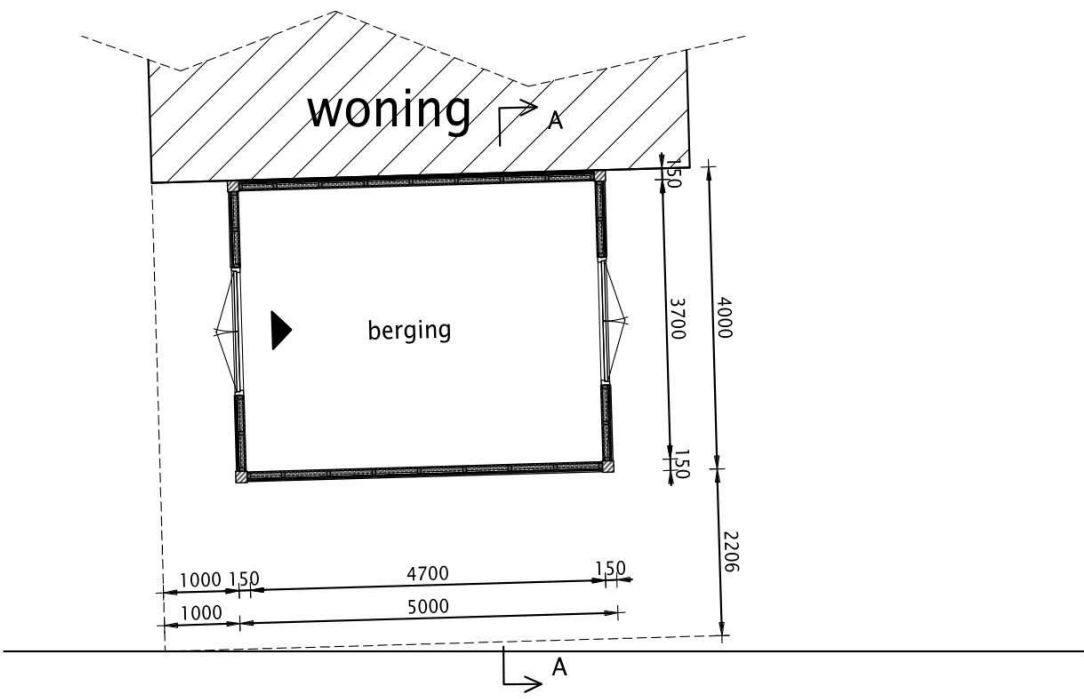

BEGANE GROND

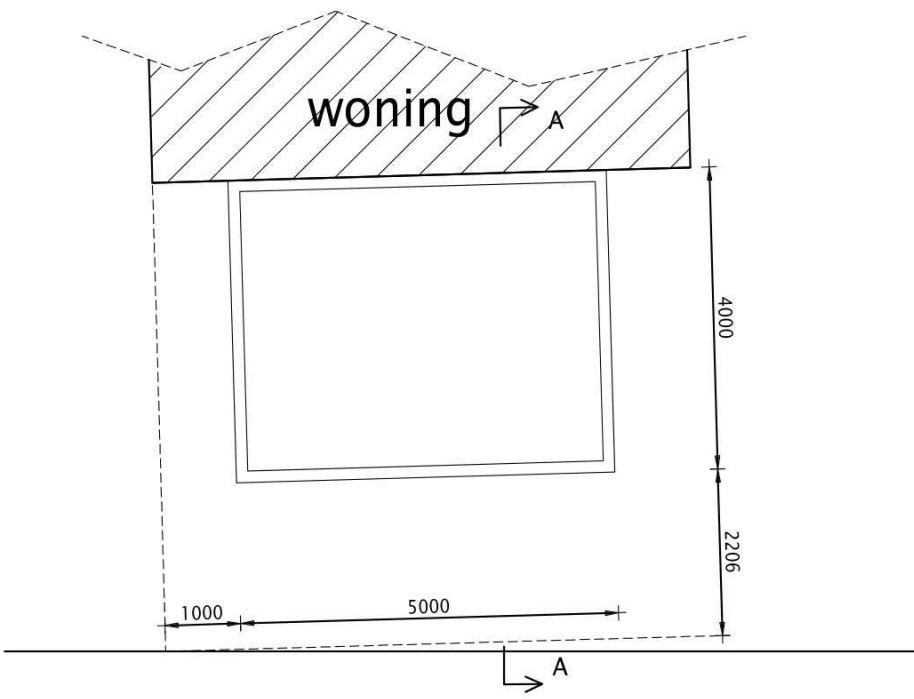


DAK

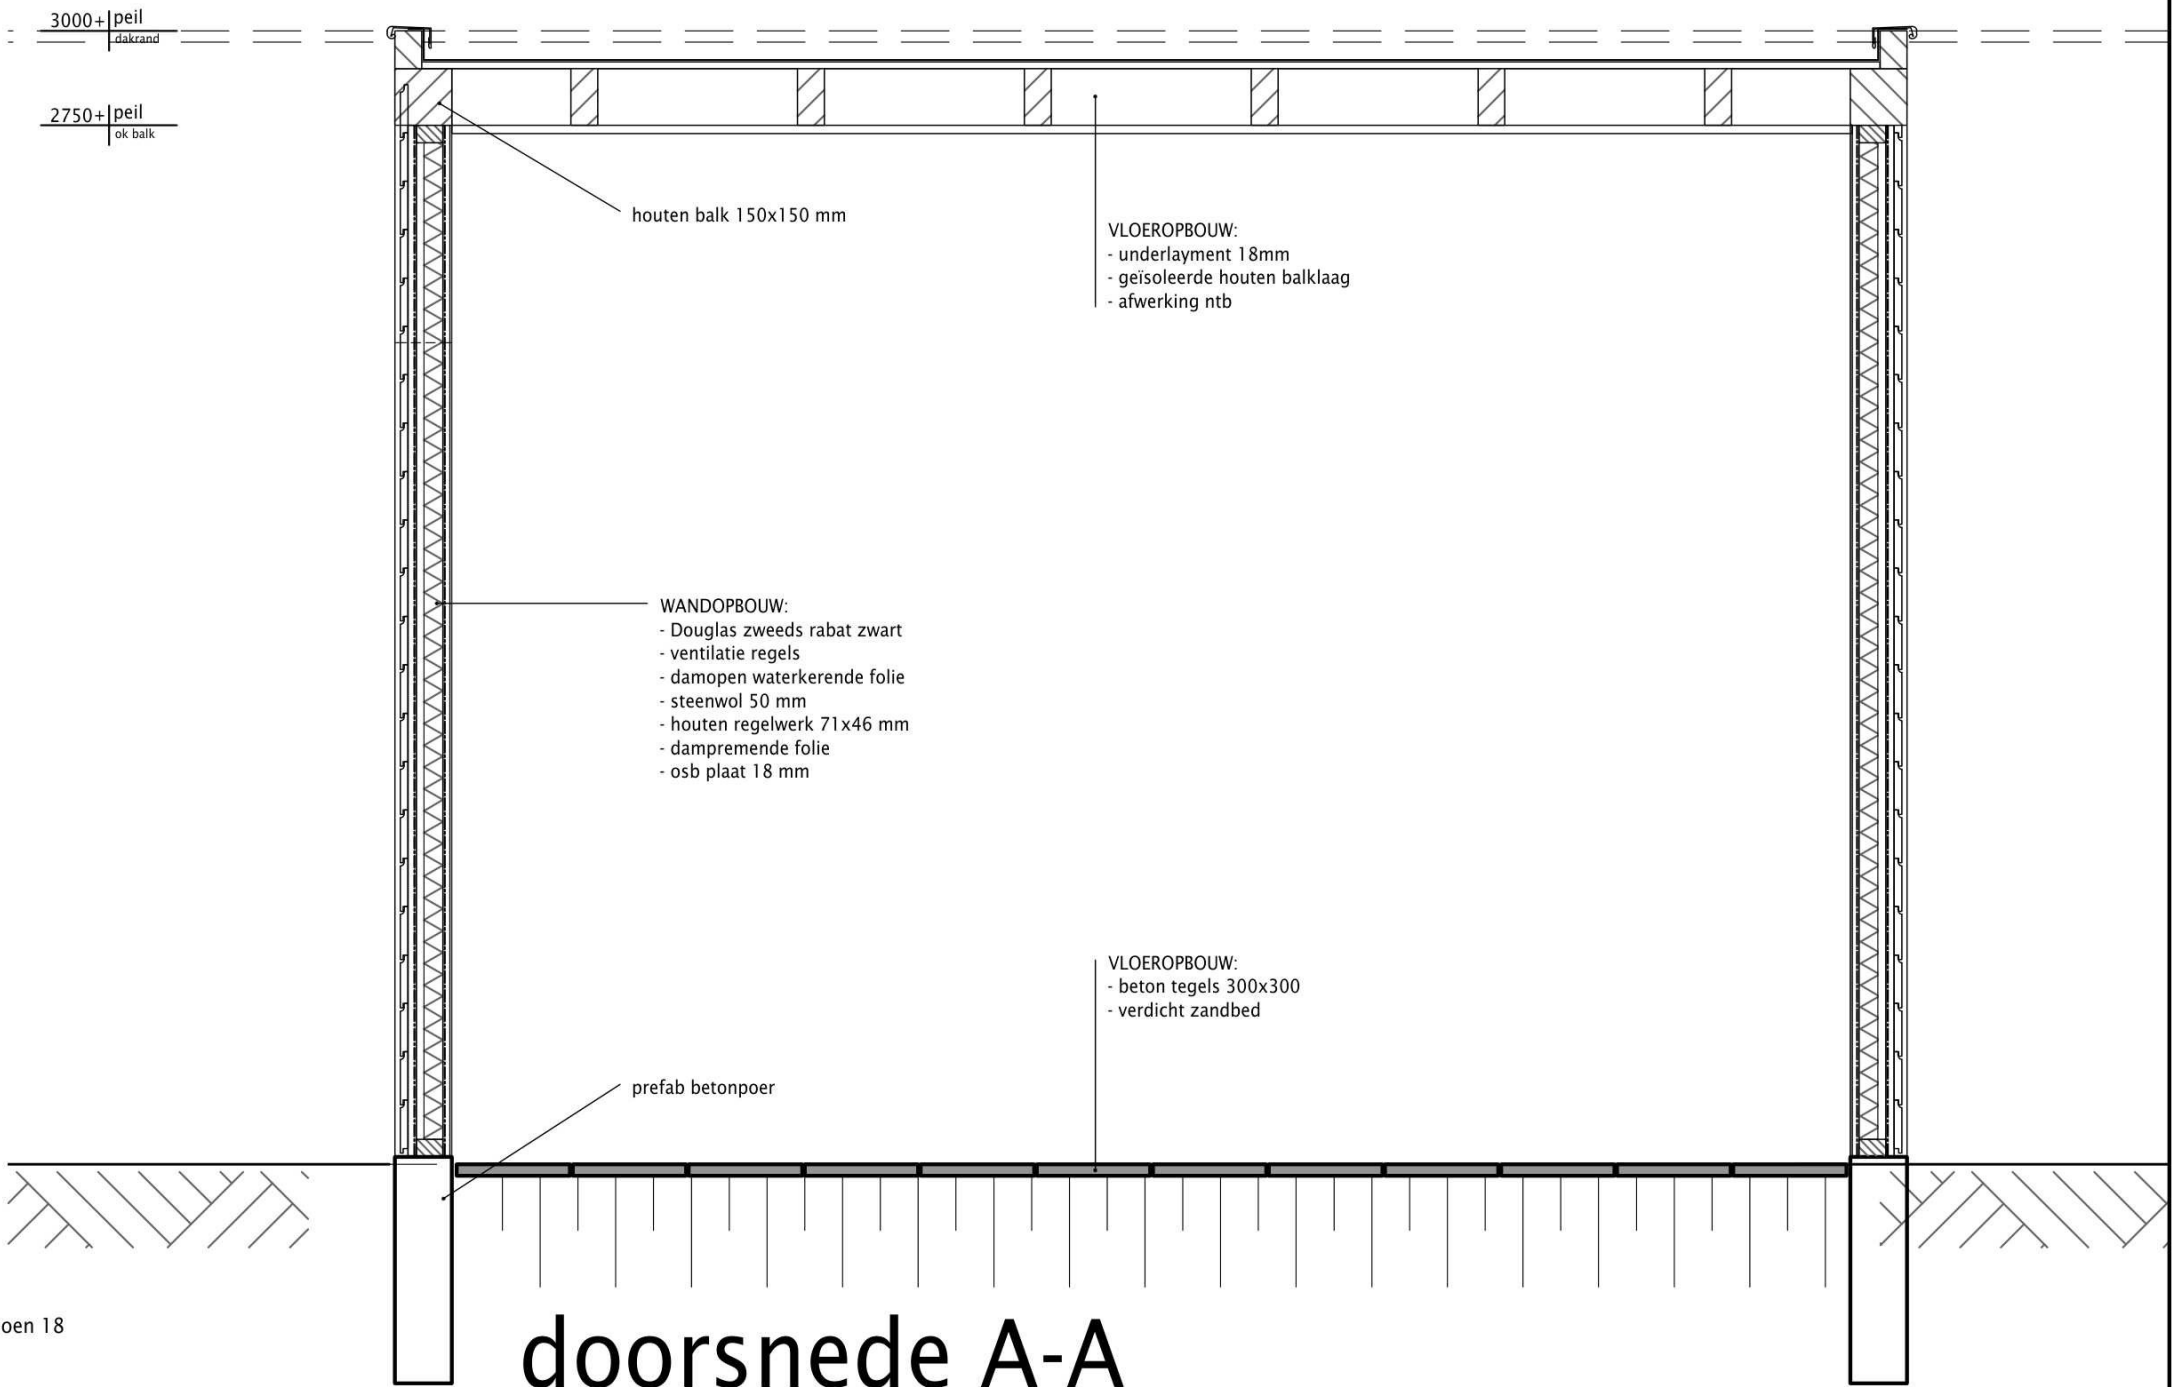

doorsnede A-A

overige maatvoering conform opgave leverancier

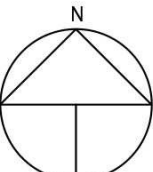

SITUATIE

kadastrale gegevens zijn indicatief
exacte maatvoering moeten
moeten in het werk worden bepaald

schaal: 1:500
GEMEENTE: Deurne
Adres: Sint Wilibrordusplantsoen 18
Sectie: M
Kavelnummer: 1269

MATERIALEN

onderdeel	materiaal	kleur
kolommen en liggers	douglas	natuur
gevel bekleding	houten rabat delen	zwart
kozijnen	hout	natuur
ramen en deuren	hout	natuur
dakbedekking	dakpan profielplaat	rood
boeidelen	hout	natuur

gevel, plattegrond, doorsnede, situatie bijgebouw				
	Schaal: 1:100 /1:20	Particulier	Bladnummer: 1	
	Maateenheid: millimeters	adres : Sint Wilibrordusplantsoen 18		
	Datum: 30-01-2026	A2	Bladnummer: 1	