




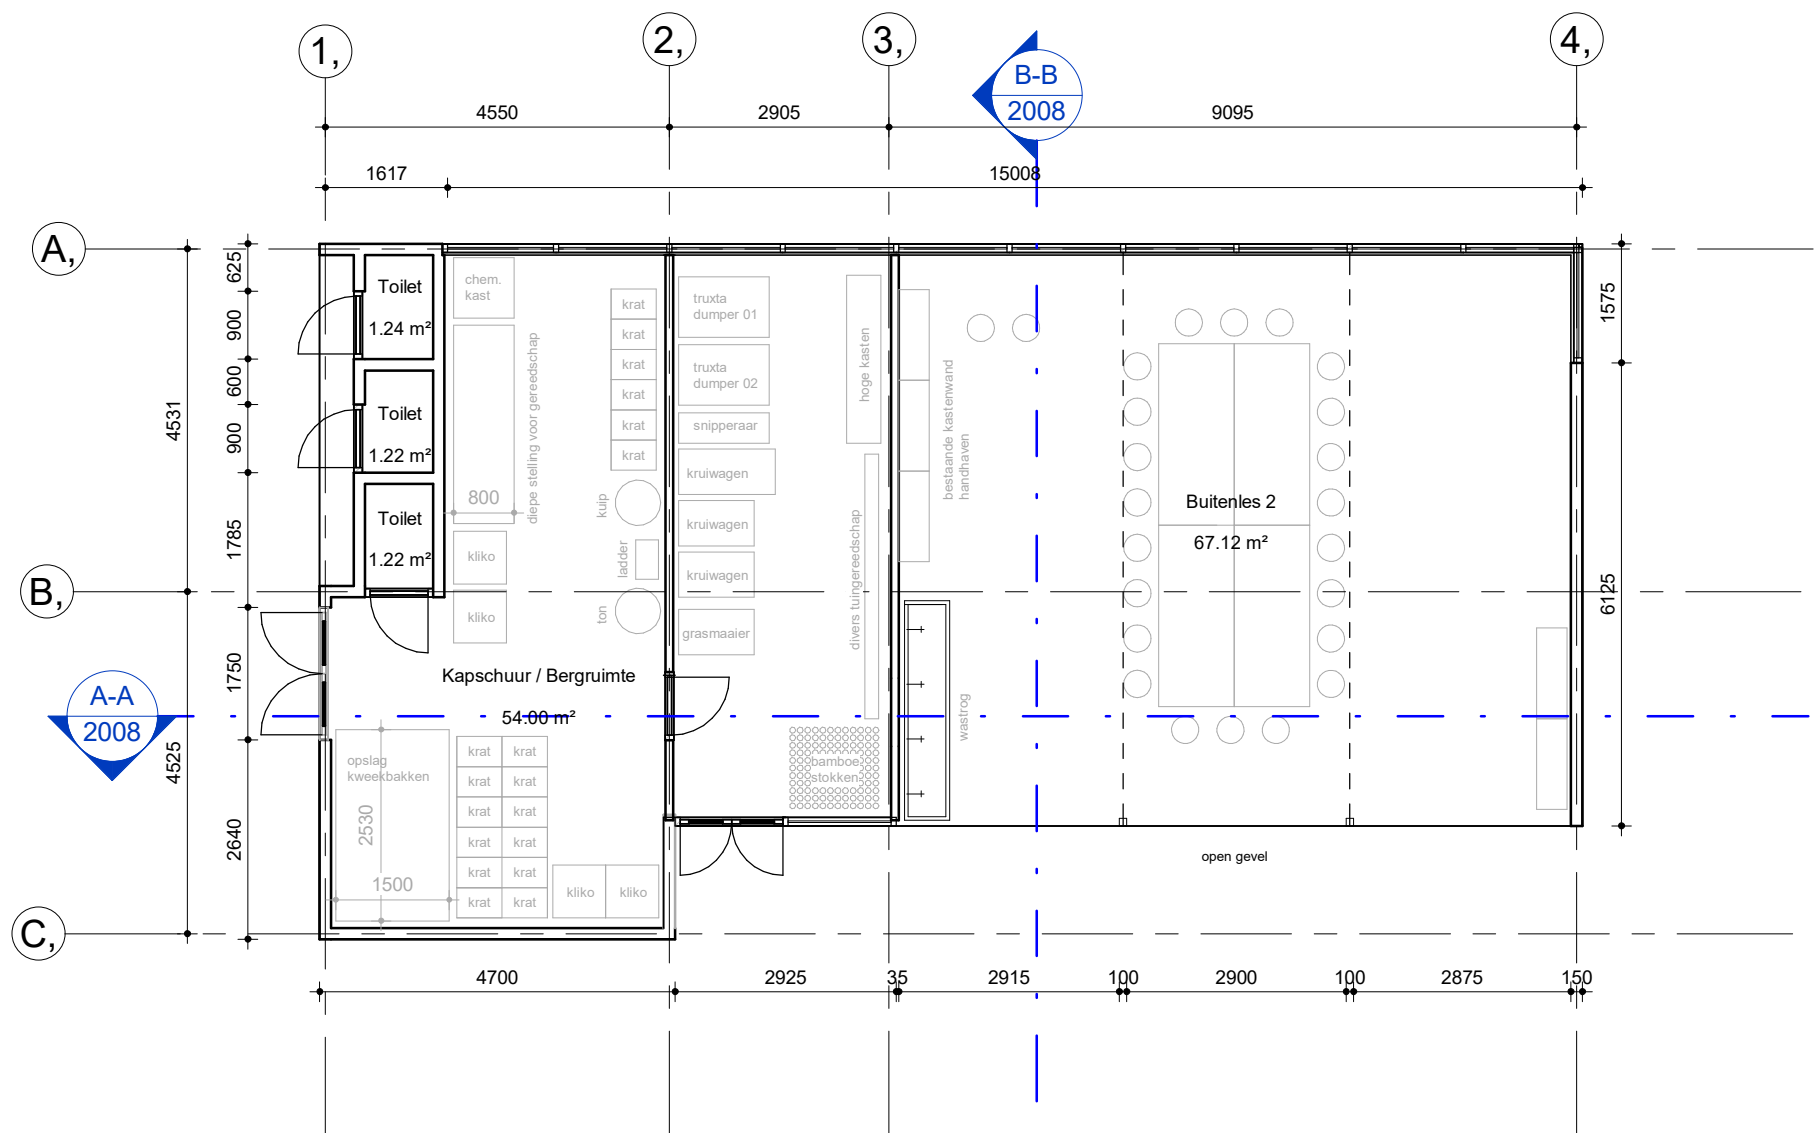


Plattegrond

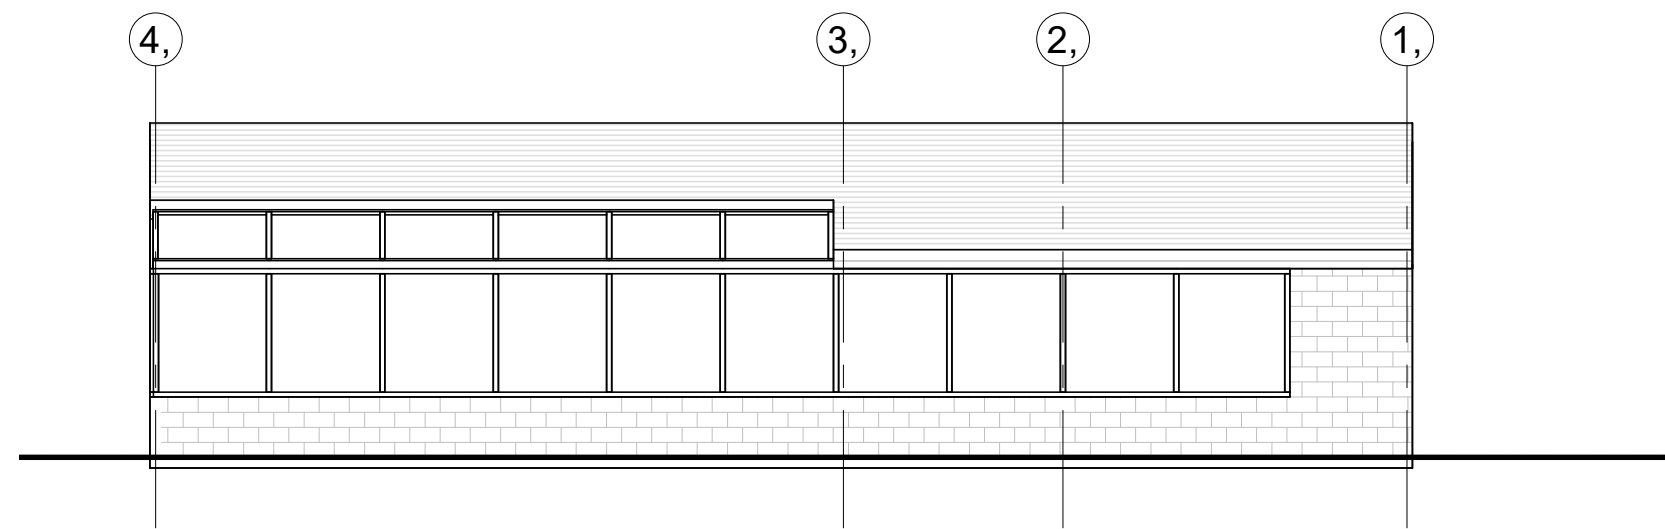


Oostgevel

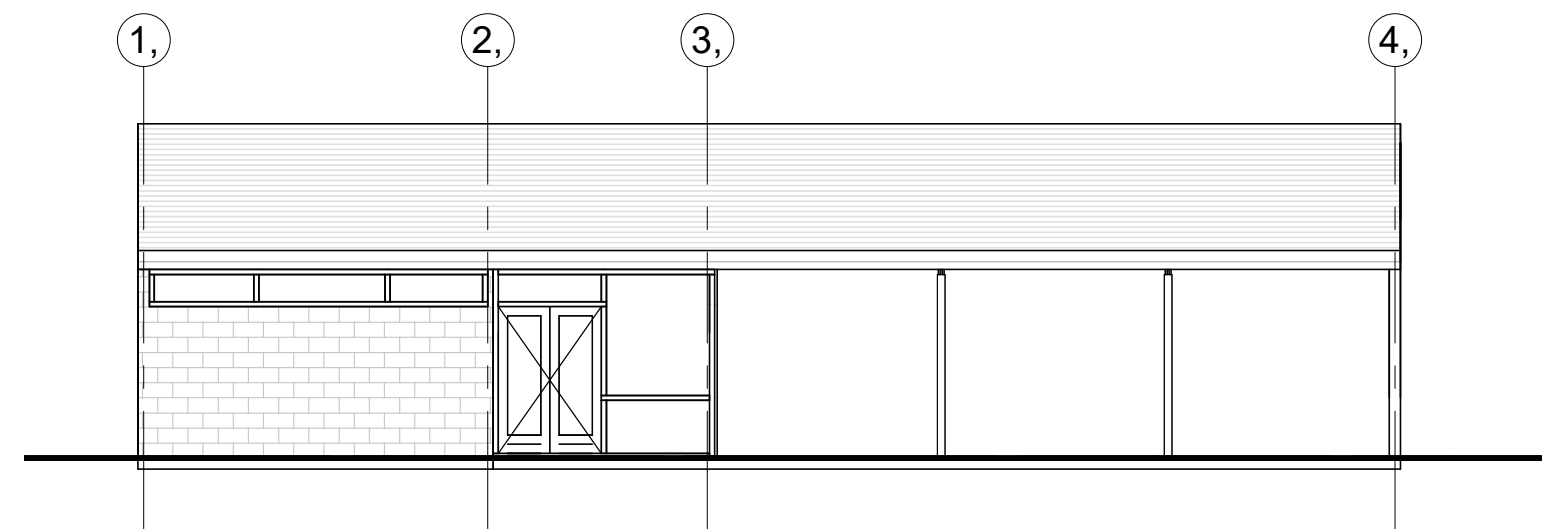


Westgevel

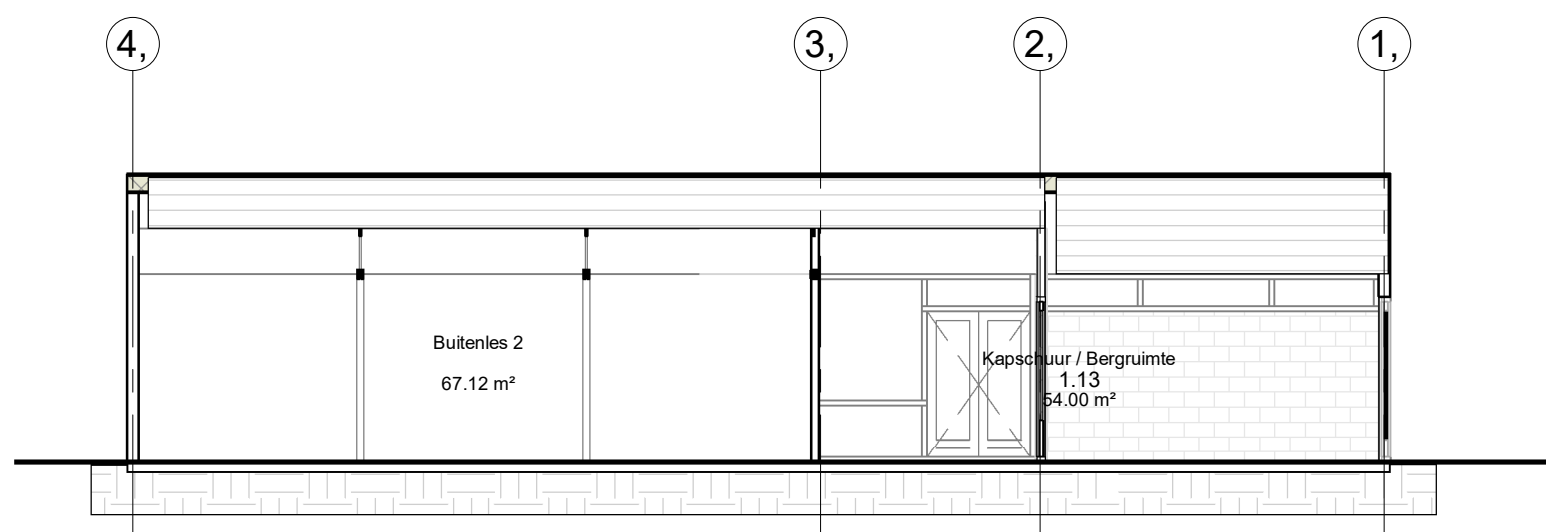


Doorsnede A-A

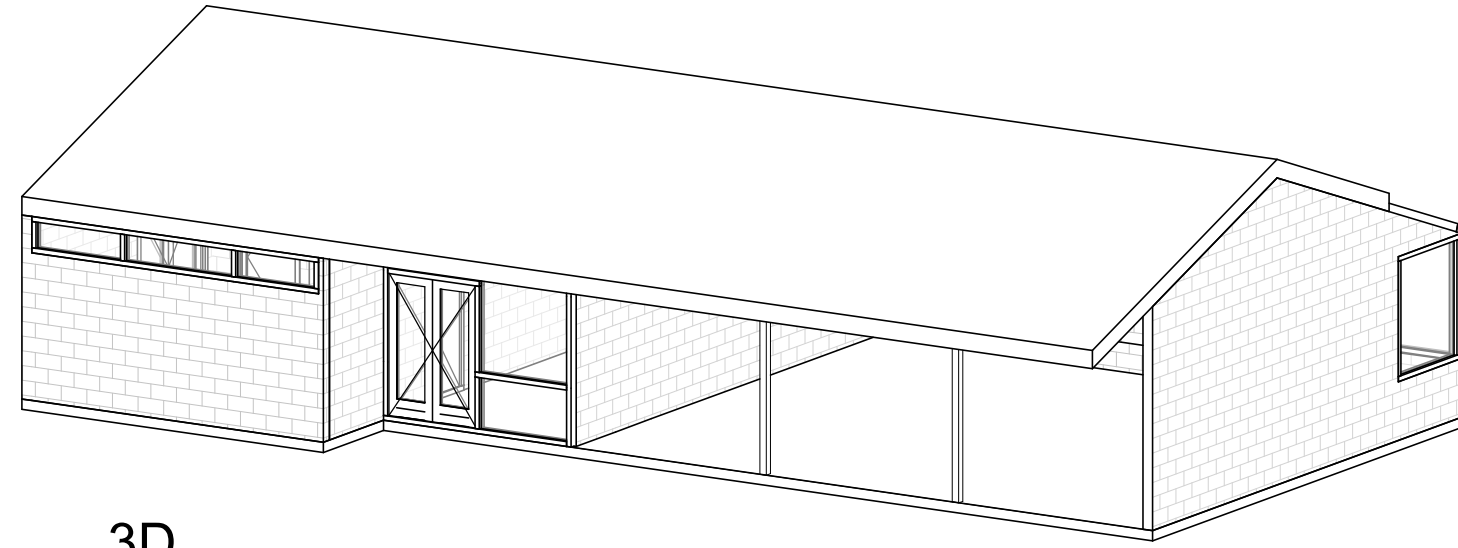


3D

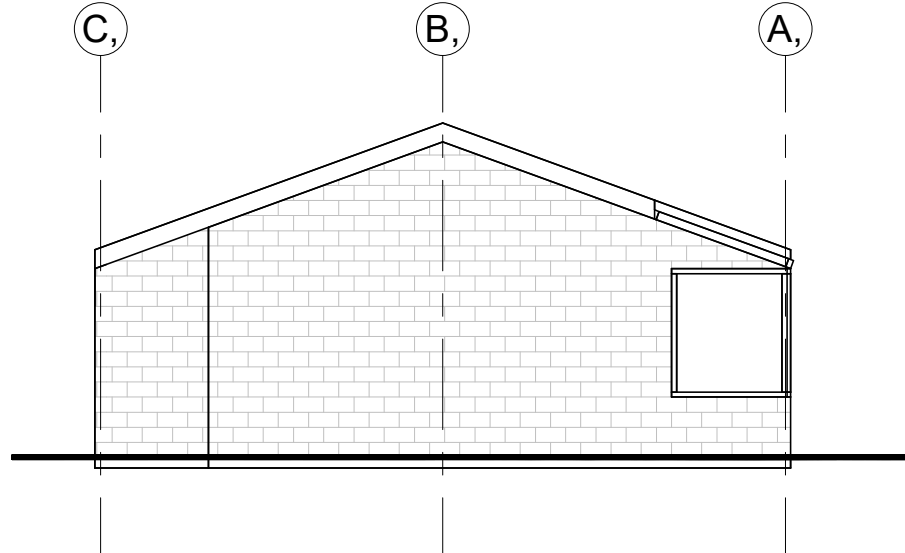

Zuidgevel

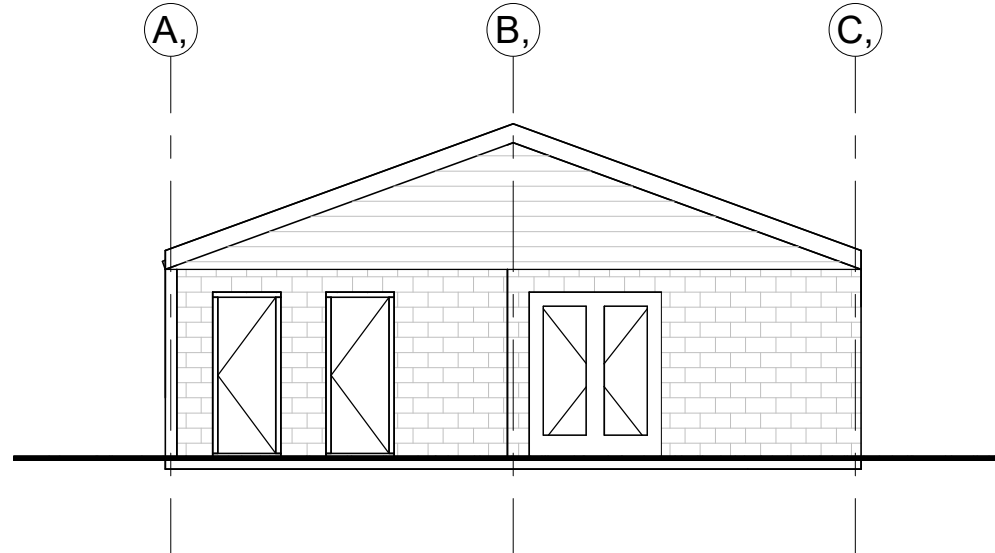

Noordgevel

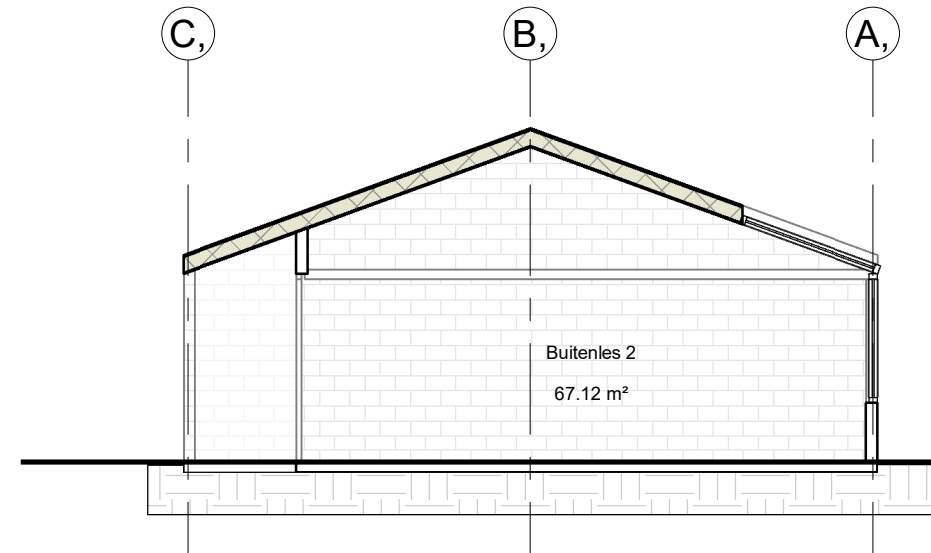

Doornede B-B

0.1	DO Concept	JEU	MSM	30-06-2023
0.2	DO Concept	JEU	MSM	26-01-2024
0.3	DO Concept	PvdG	MSM	18-04-2024
1.1	DO	PvdG	MSM	26-04-2024
Versie	Omschrijving	Gecontroleerd	Vrijgegeven	Datum
Opdrachtgever × Gemeente × Amsterdam ×		Contact Gemeente Amsterdam		
Projectbureau × ×		Architect ARCADIS		
Project Stadsboerderij De Uylenburg-Bouwkundig		Contact Meint Smith		
Projectnummer : 30104667 Fase : DO		Beveiligingscategorie: AS2 - Internal		
Onderwerp : Bestaande School Vernieuwing				
Geocode 0 <x> km - <y> km				
Schaal : 1 : 100 Contractnummer: -		Bladformaat : A1 Blad :	Status: Definitief Ontwerp	Getekend: SD
Tekeningnummer: DASB-AR-DRW-DO-2008		Versie: 1.1		

