



Tekeningenset Vreeswijkpad

Tekeningenset bezuiniging Blok 3,
Vreeswijkpad, Amsterdam

In opdracht van



Mei 2024

Open Kaart 
co-creatie van de leefomgeving



Tekeningenlijst

Situatietekening 1:500

Plattegronden 1:300

Gevels 1:500

Secties 1:200

Colofon

In opdracht van Rochdale

Versie 22 mei 2024


Open Kaart i.s.m. KAW

Team:



Contact:



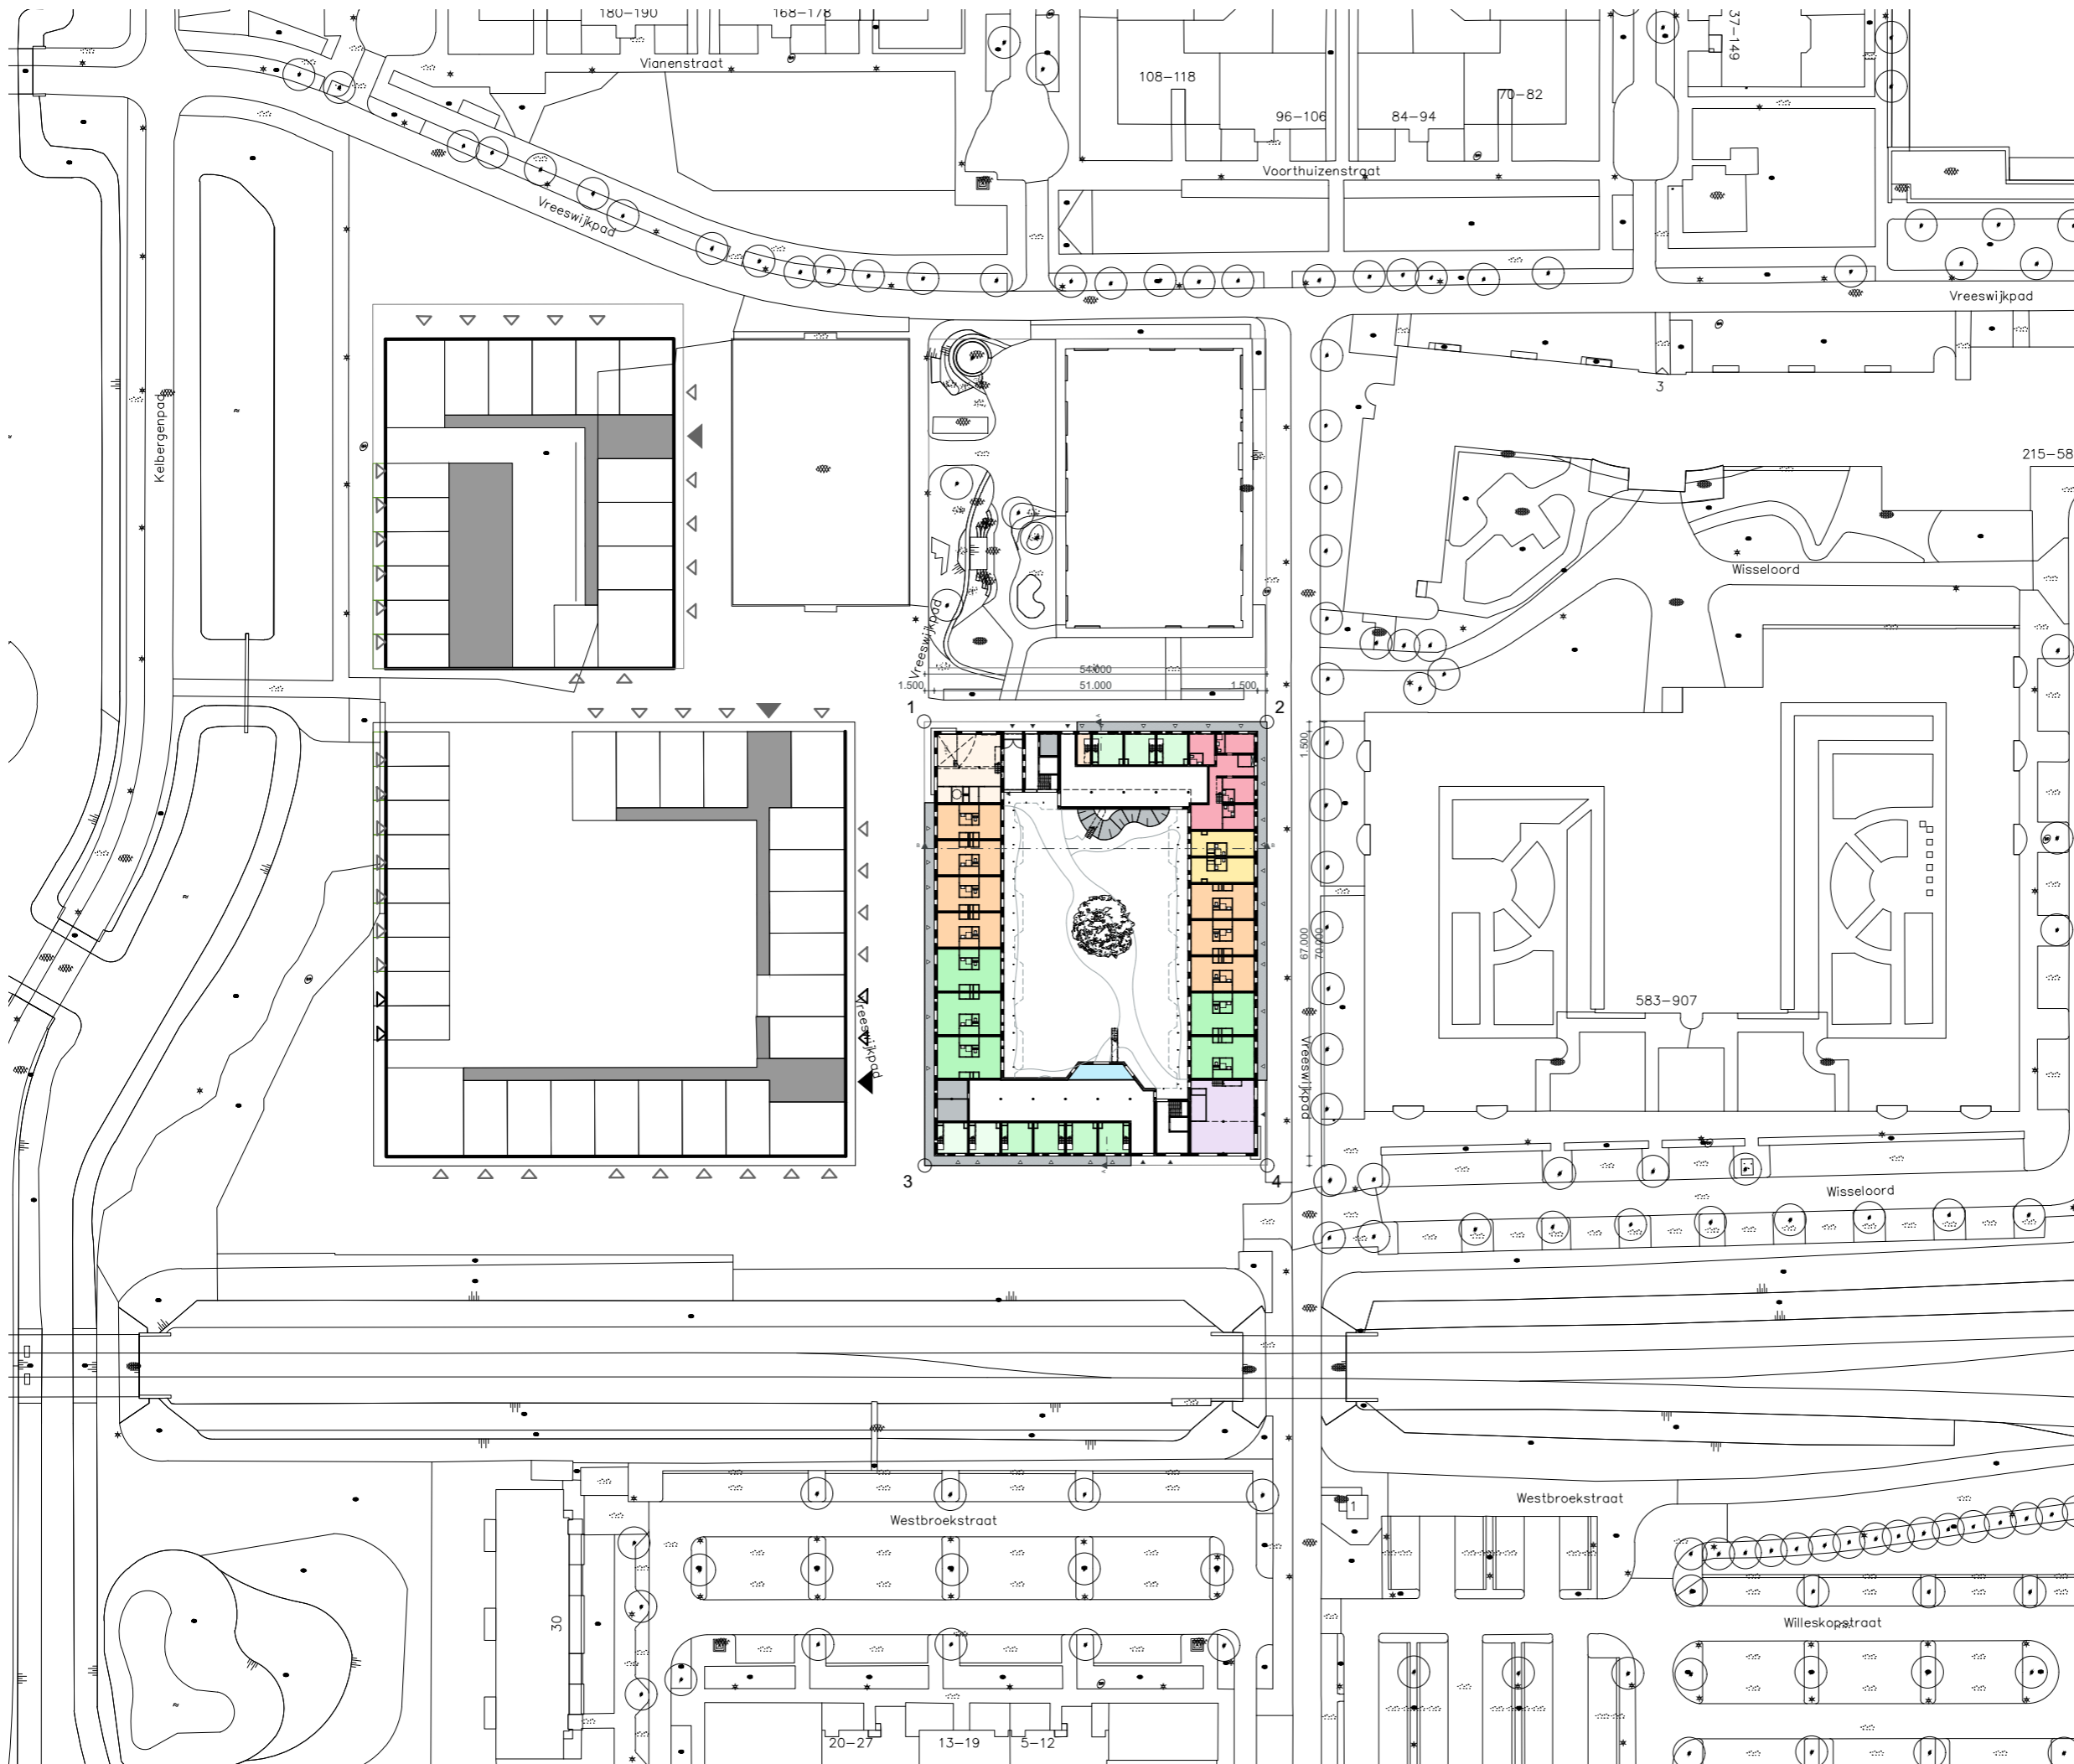

Project
 Collectief Wonen Vreeswijkpad
 Vreeswijkpad 6
 1106 DV Amsterdam

Opdrachtgever



Coördinaten

- 1 X=127497.6658, Y=478882.8550
- 2 X=127551.6658, Y=478882.9172
- 3 X=127551.7464, Y=478812.9173
- 4 X=127497.7465, Y=478812.8551

N



Maten in het werk controleren
Constructie volgens opgave constructeur

SIT
 Situatietekening

Fase
 VO

Schaal
 1:1000

Datum
 woensdag 22 mei 2024
Datum van wijziging

Formaat
 A3 (420 x 297mm)


 **Open Kaart**
 co-creatie van de leefomgeving

Gaffelstraat 1
 3014 RA Rotterdam



Project
Collectief Wonen Vreeswijkpad
Vreeswijkpad 6
1106 DV Amsterdam

Opdrachtgever

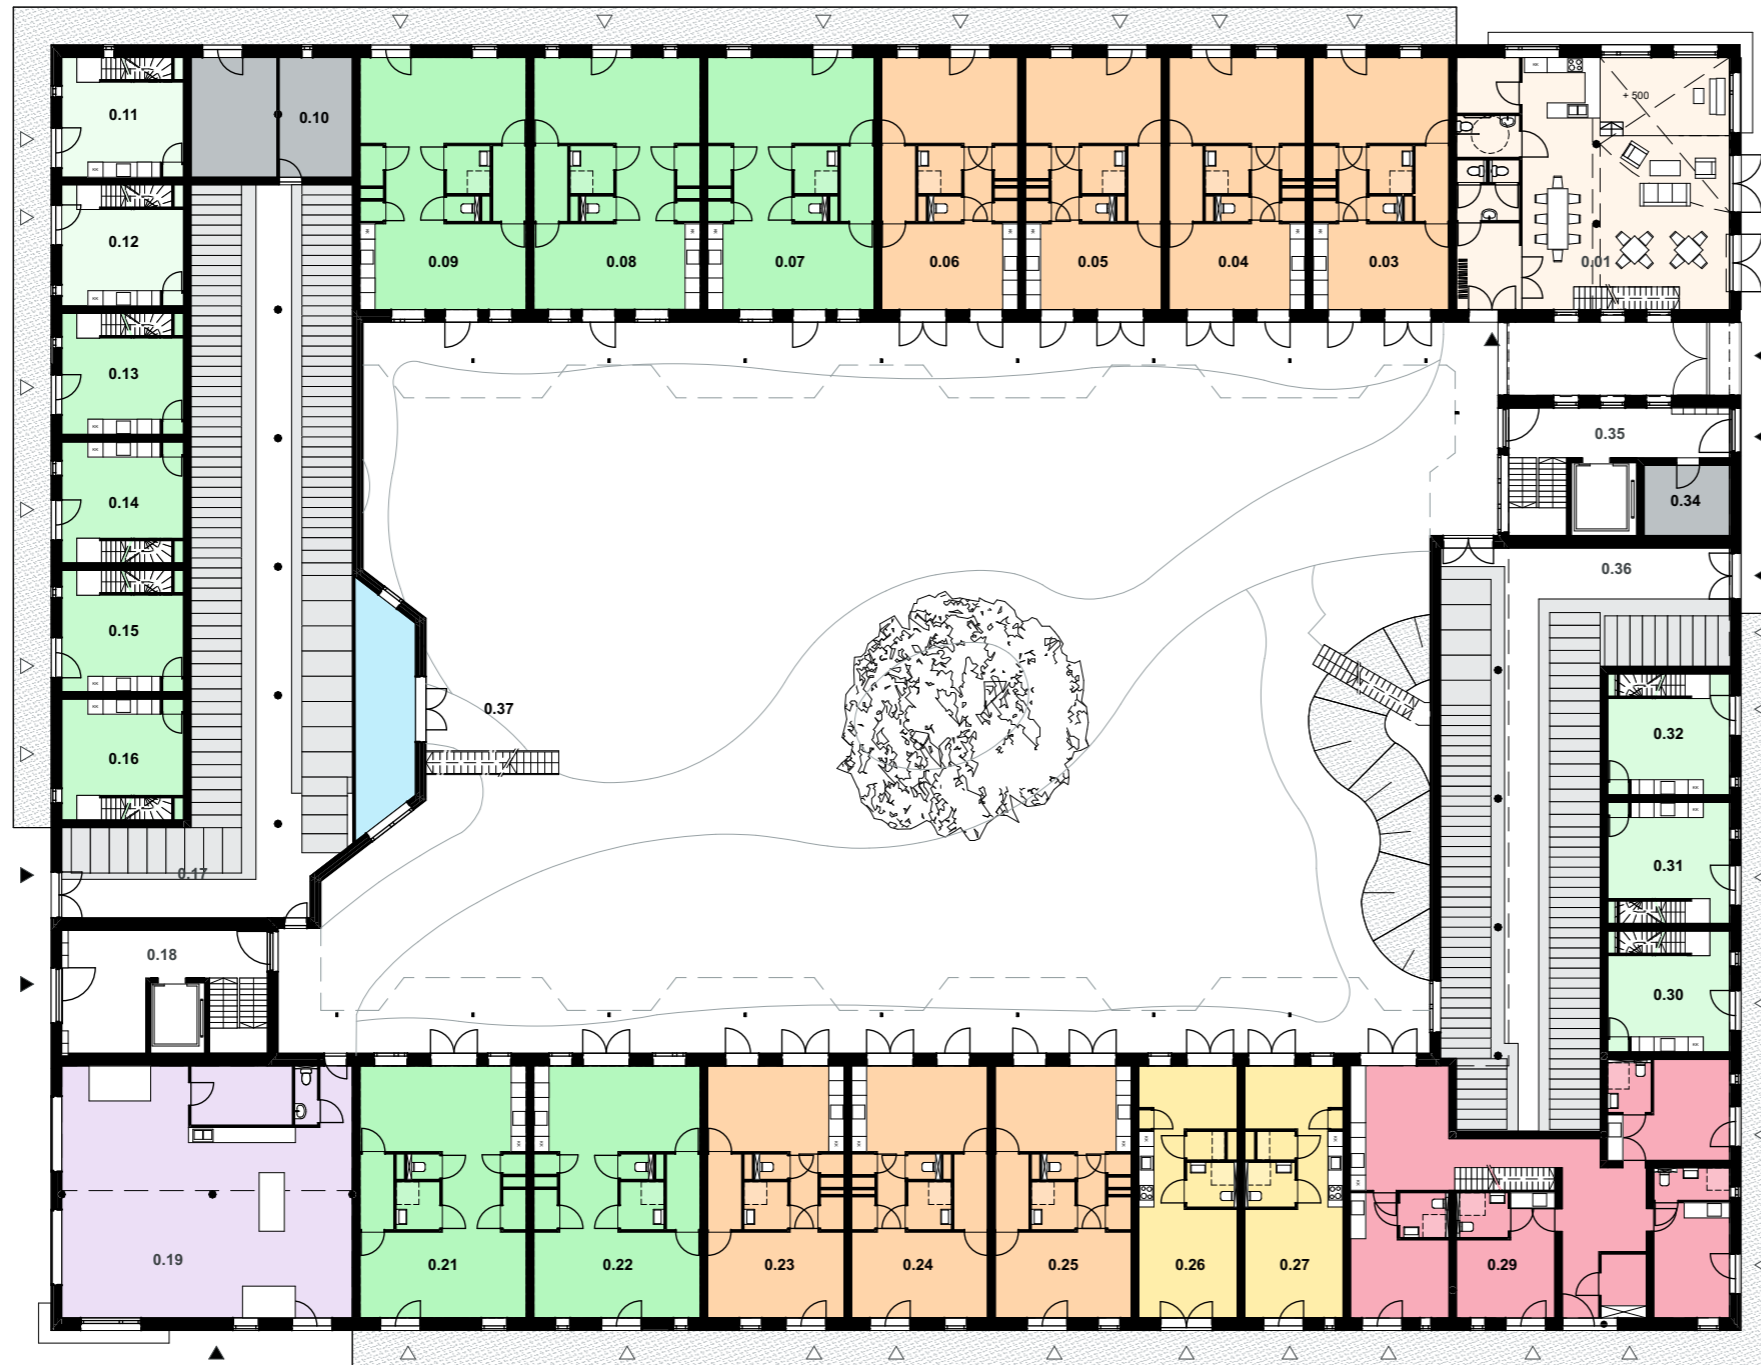

*Maten in het werk controleren
Constructie volgens opgave constructeur*

0
Begane grond

Fase
VO

Schaal
1:300

Datum
woensdag 22 mei 2024
Datum van wijziging

Formaat
A3 (420 x 297mm)


 **Open Kaart**
co-creatie van de leefomgeving

Gaffelstraat 1
3014 RA Rotterdam



Project
Collectief Wonen Vreeswijkpad
Vreeswijkpad 6
1106 DV Amsterdam

Opdrachtgever

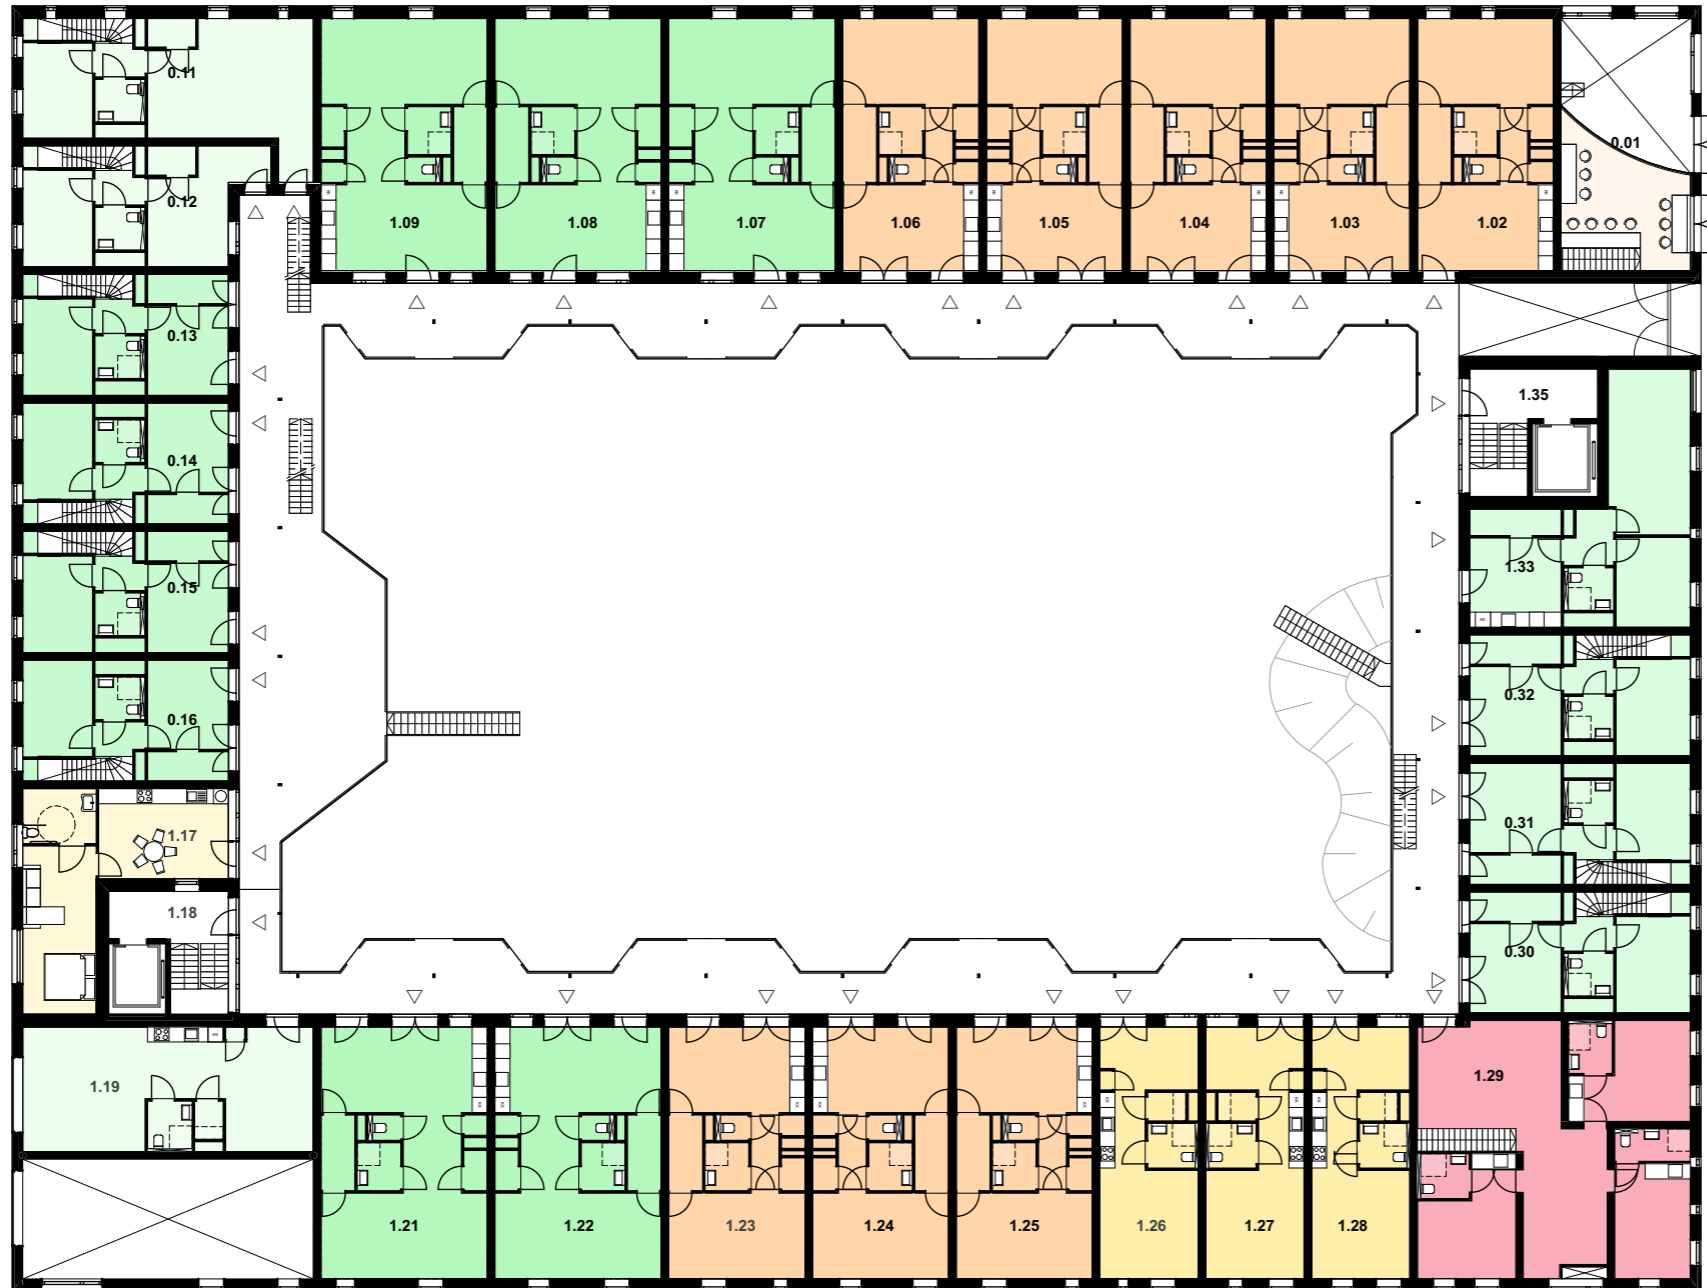

*Maten in het werk controleren
Constructie volgens opgave constructeur*

1
1e verdieping

Fase
VO

Schaal
1:300

Datum
woensdag 22 mei 2024
Datum van wijziging

Formaat
A3 (420 x 297mm)


 **Open Kaart**
co-creatie van de leefomgeving

Gaffelstraat 1
3014 RA Rotterdam



Project
Collectief Wonen Vreeswijkpad
Vreeswijkpad 6
1106 DV Amsterdam

Opdrachtgever

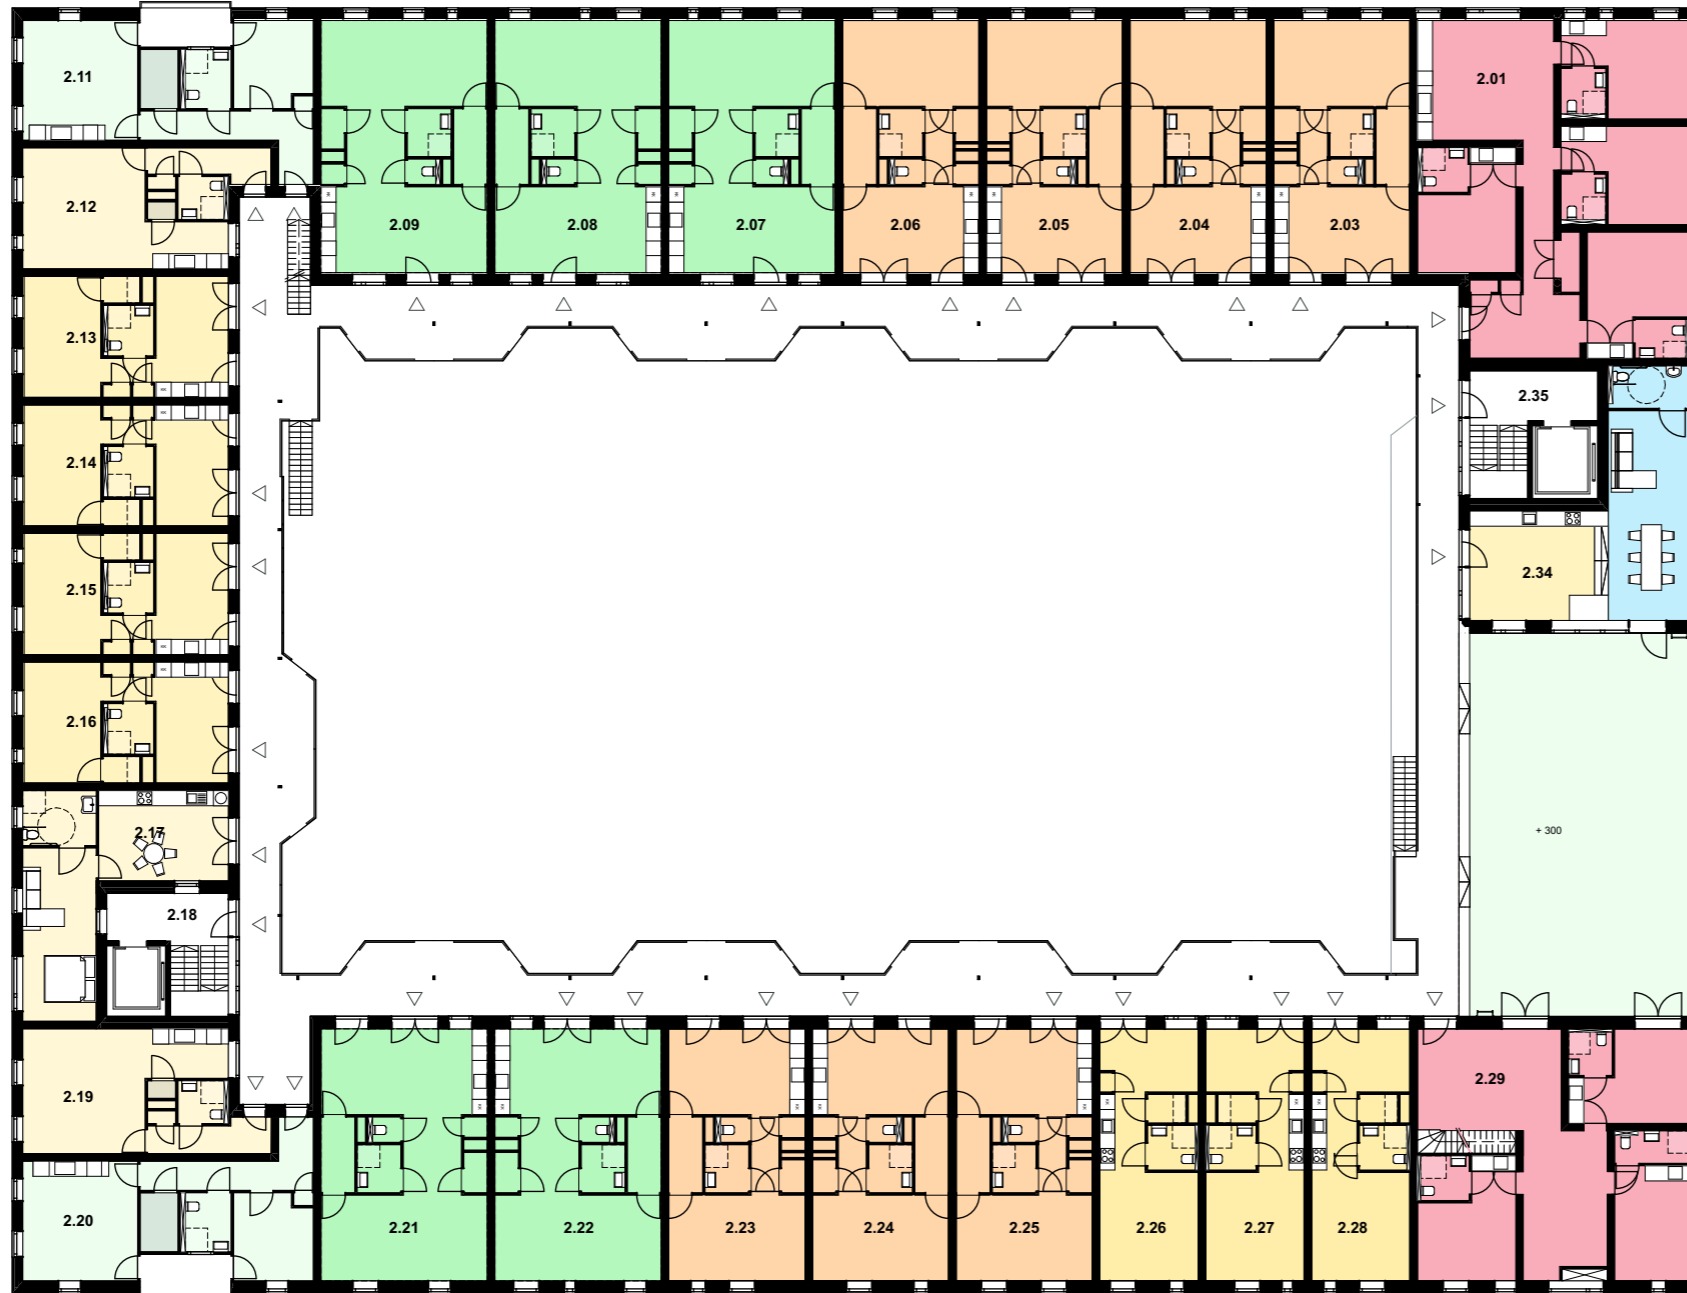

*Maten in het werk controleren
Constructie volgens opgave constructeur*

2
2e verdieping

Fase
VO

Schaal
1:300

Datum
woensdag 22 mei 2024
Datum van wijziging

Formaat
A3 (420 x 297mm)

 **Open Kaart**
co-creatie van de leefomgeving

Gaffelstraat 1
3014 RA Rotterdam




0
1
2
3
4
5



Project
Collectief Wonen Vreeswijkpad
Vreeswijkpad 6
1106 DV Amsterdam

Opdrachtgever

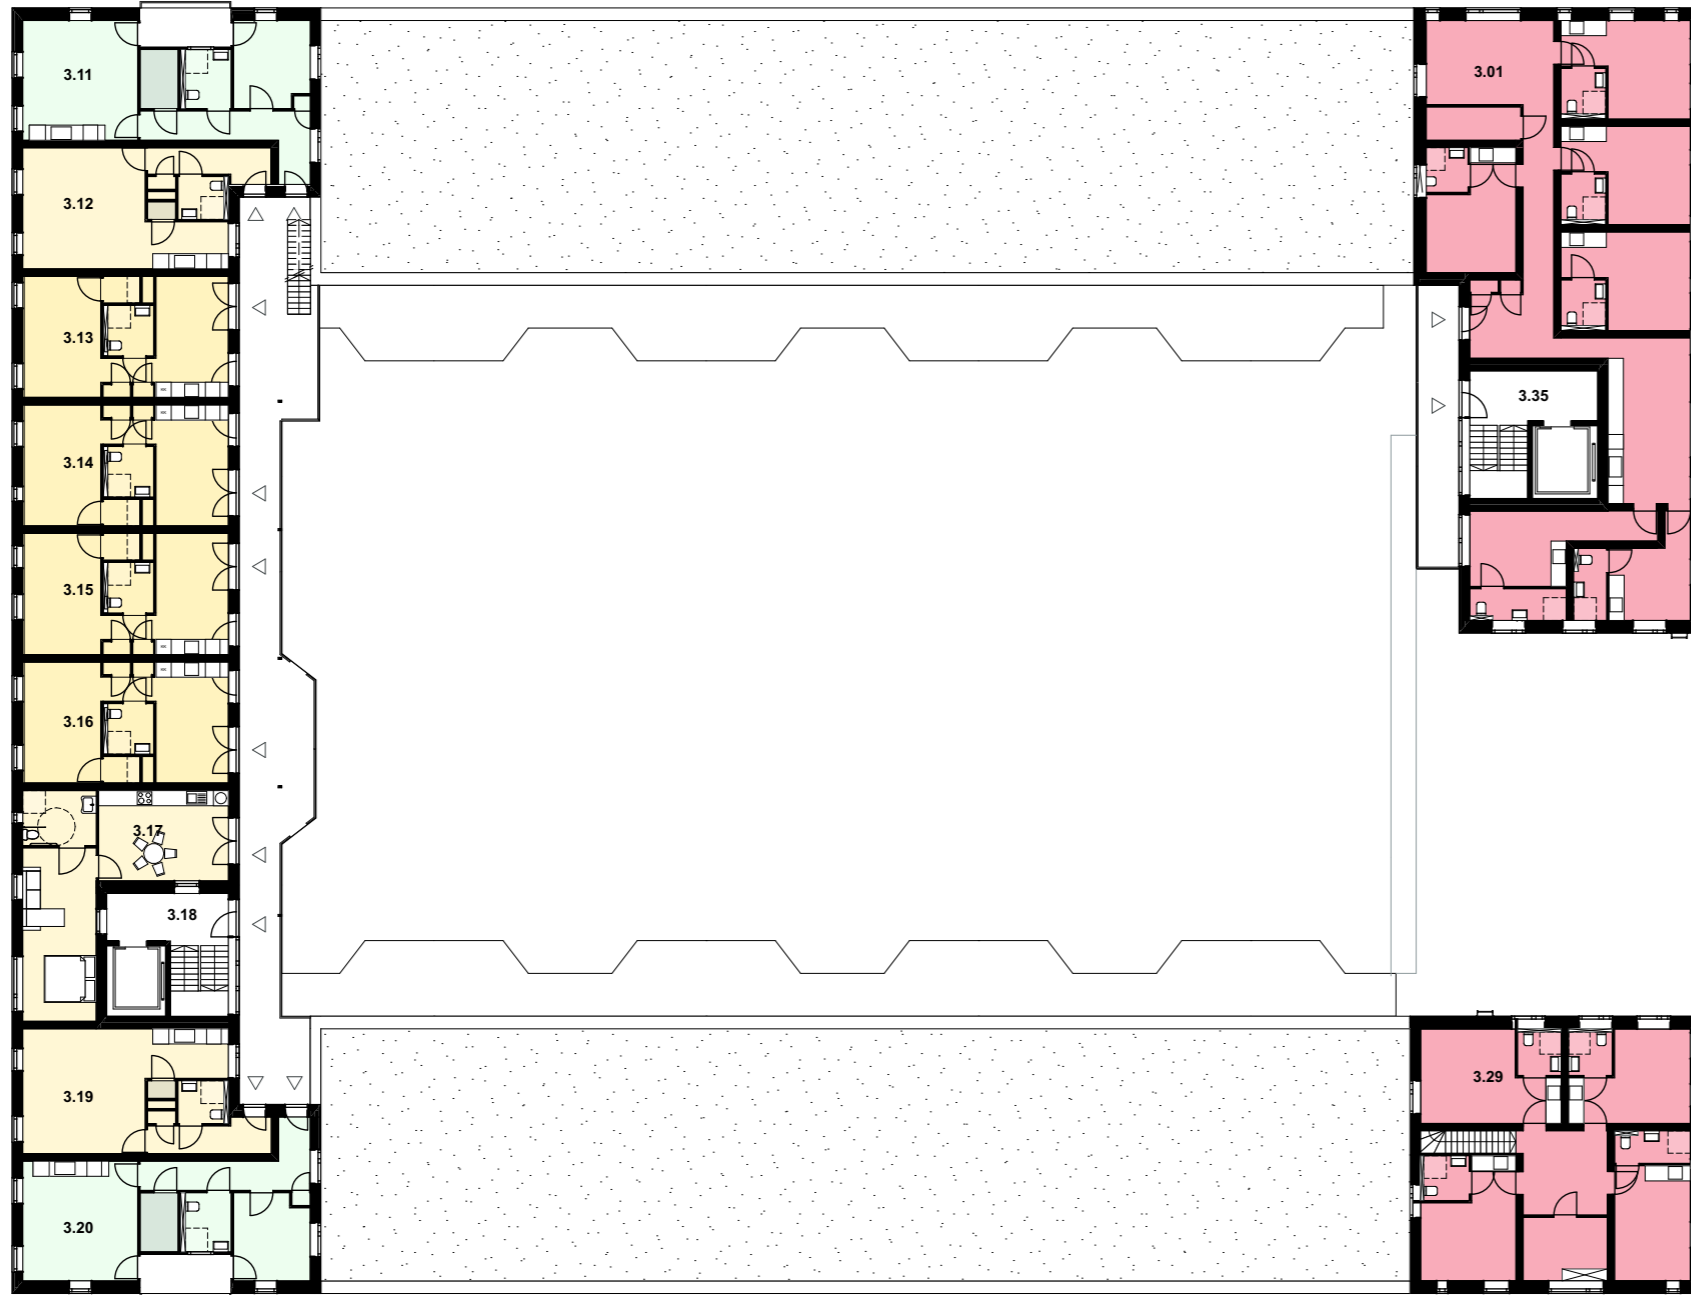

*Maten in het werk controleren
Constructie volgens opgave constructeur*

3
3e verdieping

Fase
VO

Schaal
1:300

Datum
woensdag 22 mei 2024
Datum van wijziging


Formaat
A3 (420 x 297mm)

 **Open Kaart**
co-creatie van de leefomgeving

Gaffelstraat 1
3014 RA Rotterdam




0
1
2
3
4
5

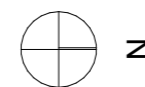

Project
Collectief Wonen Vreeswijkpad
Vreeswijkpad 6
1106 DV Amsterdam

Opdrachtgever

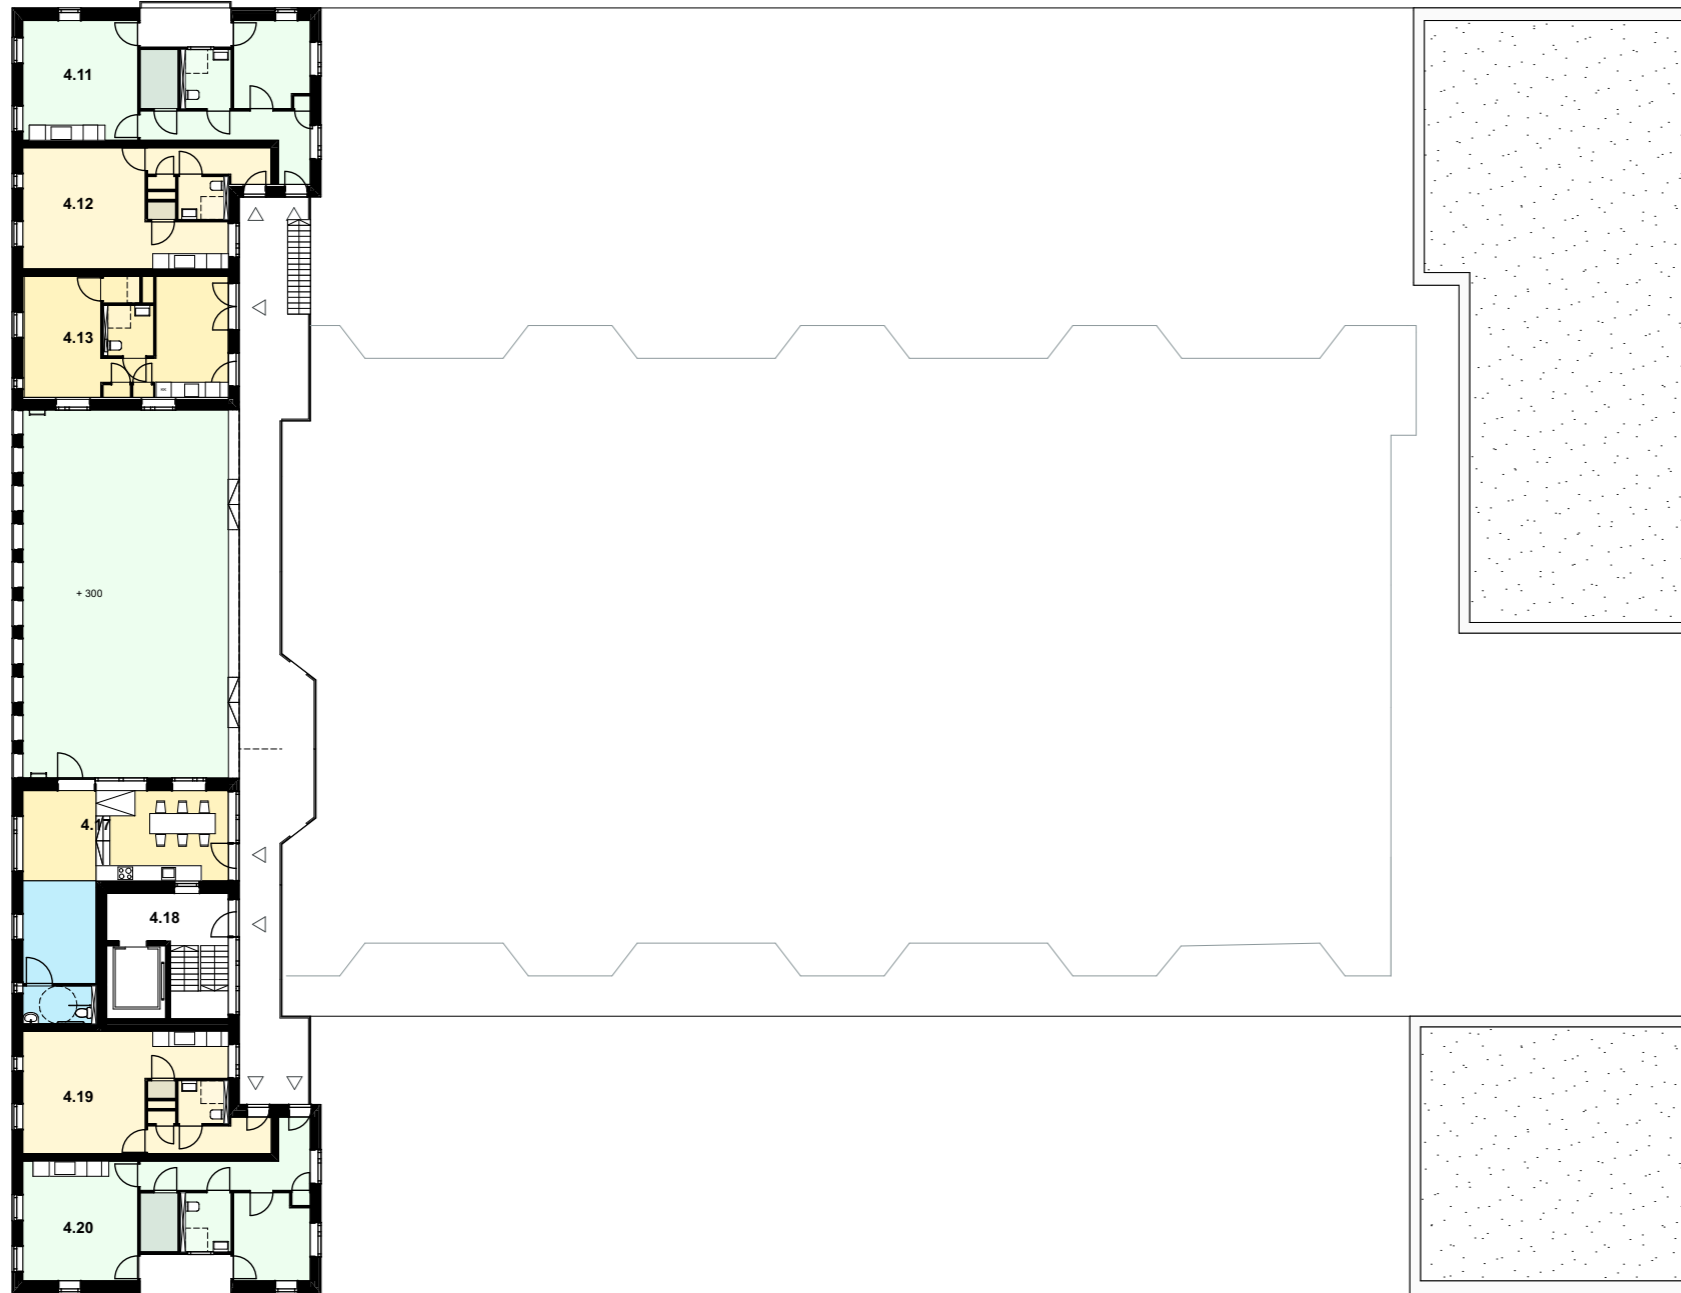

*Maten in het werk controleren
Constructie volgens opgave constructeur*

4
4e verdieping

Fase
VO

Schaal
1:300

Datum
woensdag 22 mei 2024
Datum van wijziging


Formaat
A3 (420 x 297mm)

 **Open Kaart**
co-creatie van de leefomgeving

Gaffelstraat 1
3014 RA Rotterdam



0
1
2
3
4
5

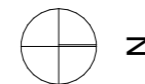


Project
Collectief Wonen Vreeswijkpad
Vreeswijkpad 6
1106 DV Amsterdam

Opdrachtgever



*Maten in het werk controleren
Constructie volgens opgave constructeur*

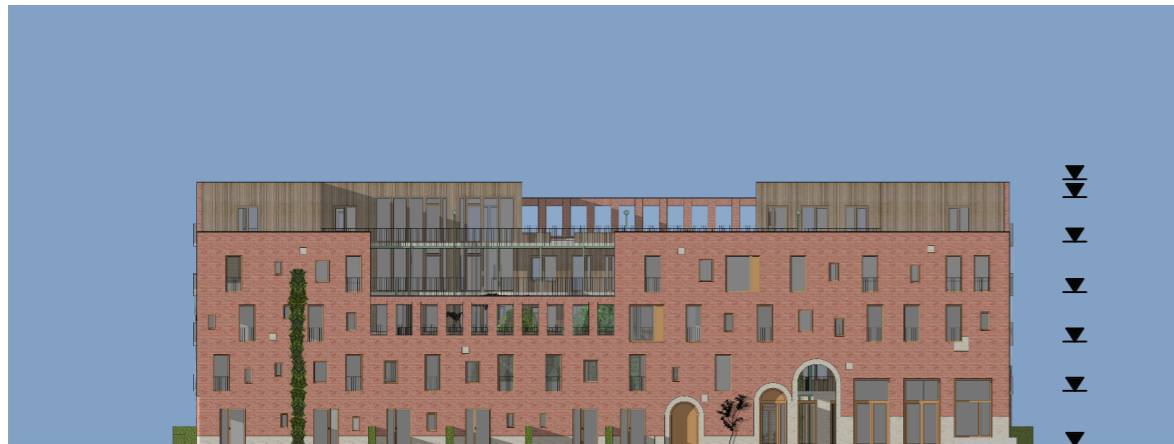

GVL
Gevels

Fase
VO

Schaal
1:500



Datum
woensdag 22 mei 2024
Datum van wijziging

Formaat
A3 (420 x 297mm)

 **Open Kaart**
co-creatie van de leefomgeving

Gaffelstraat 1
3014 RA Rotterdam



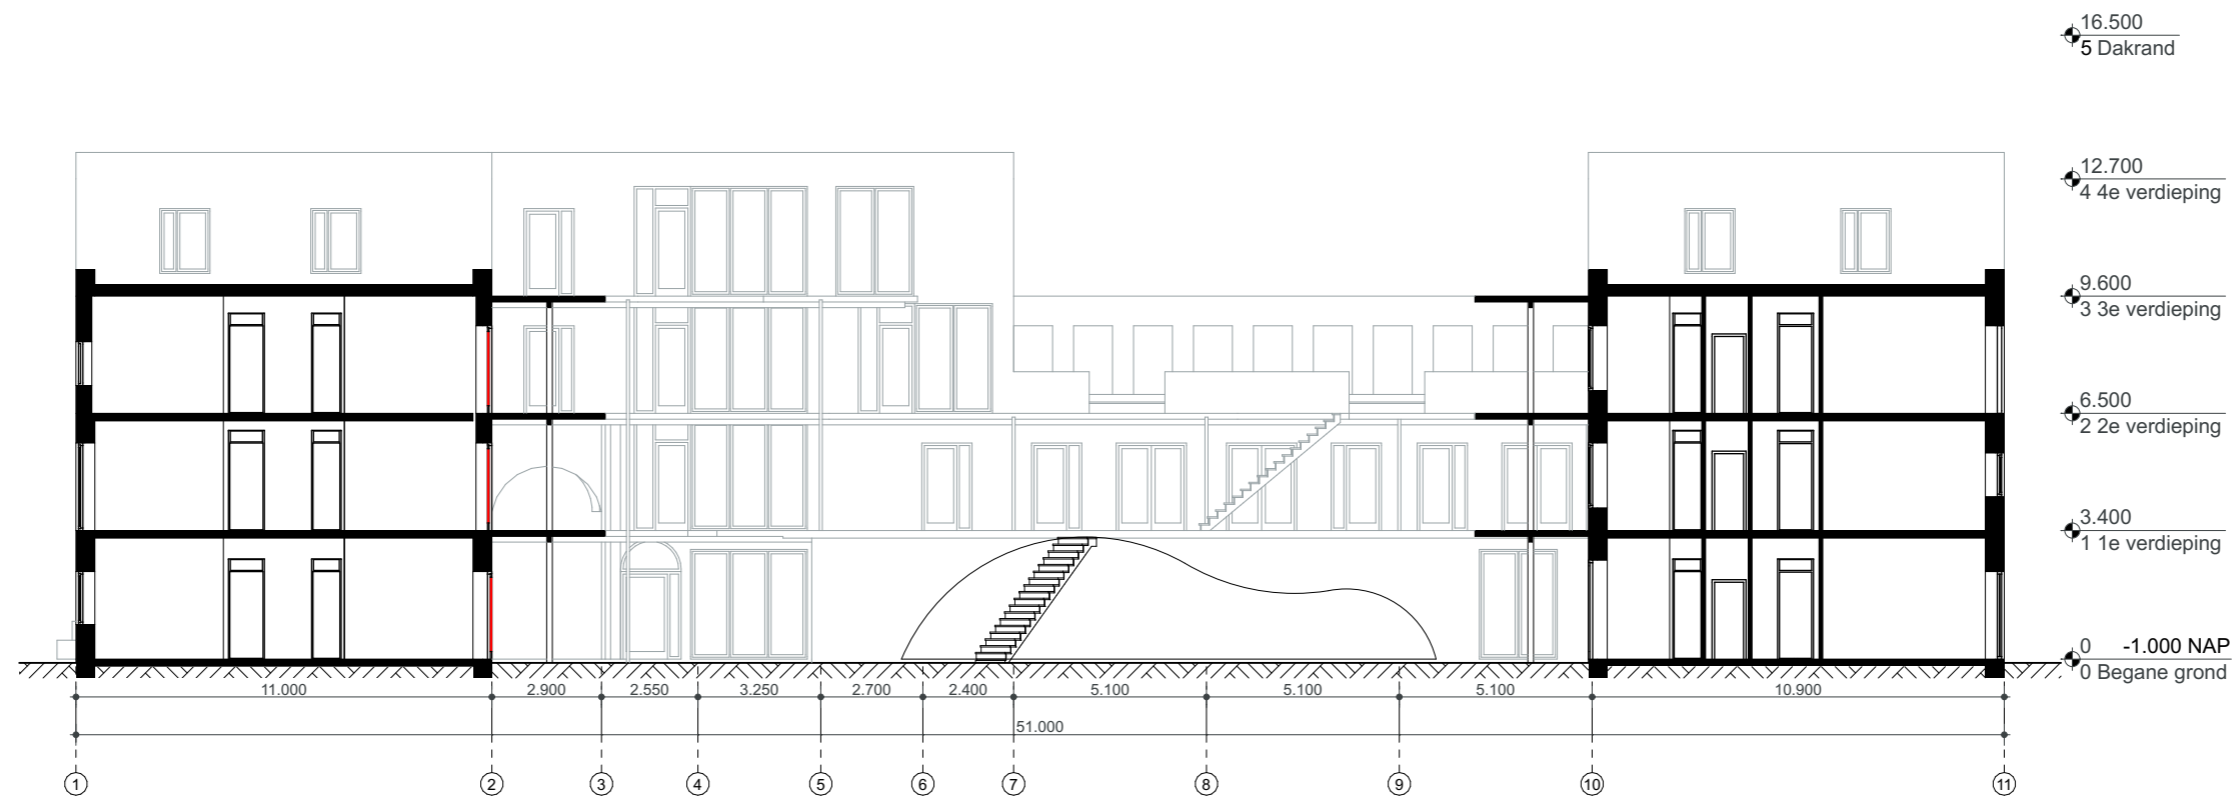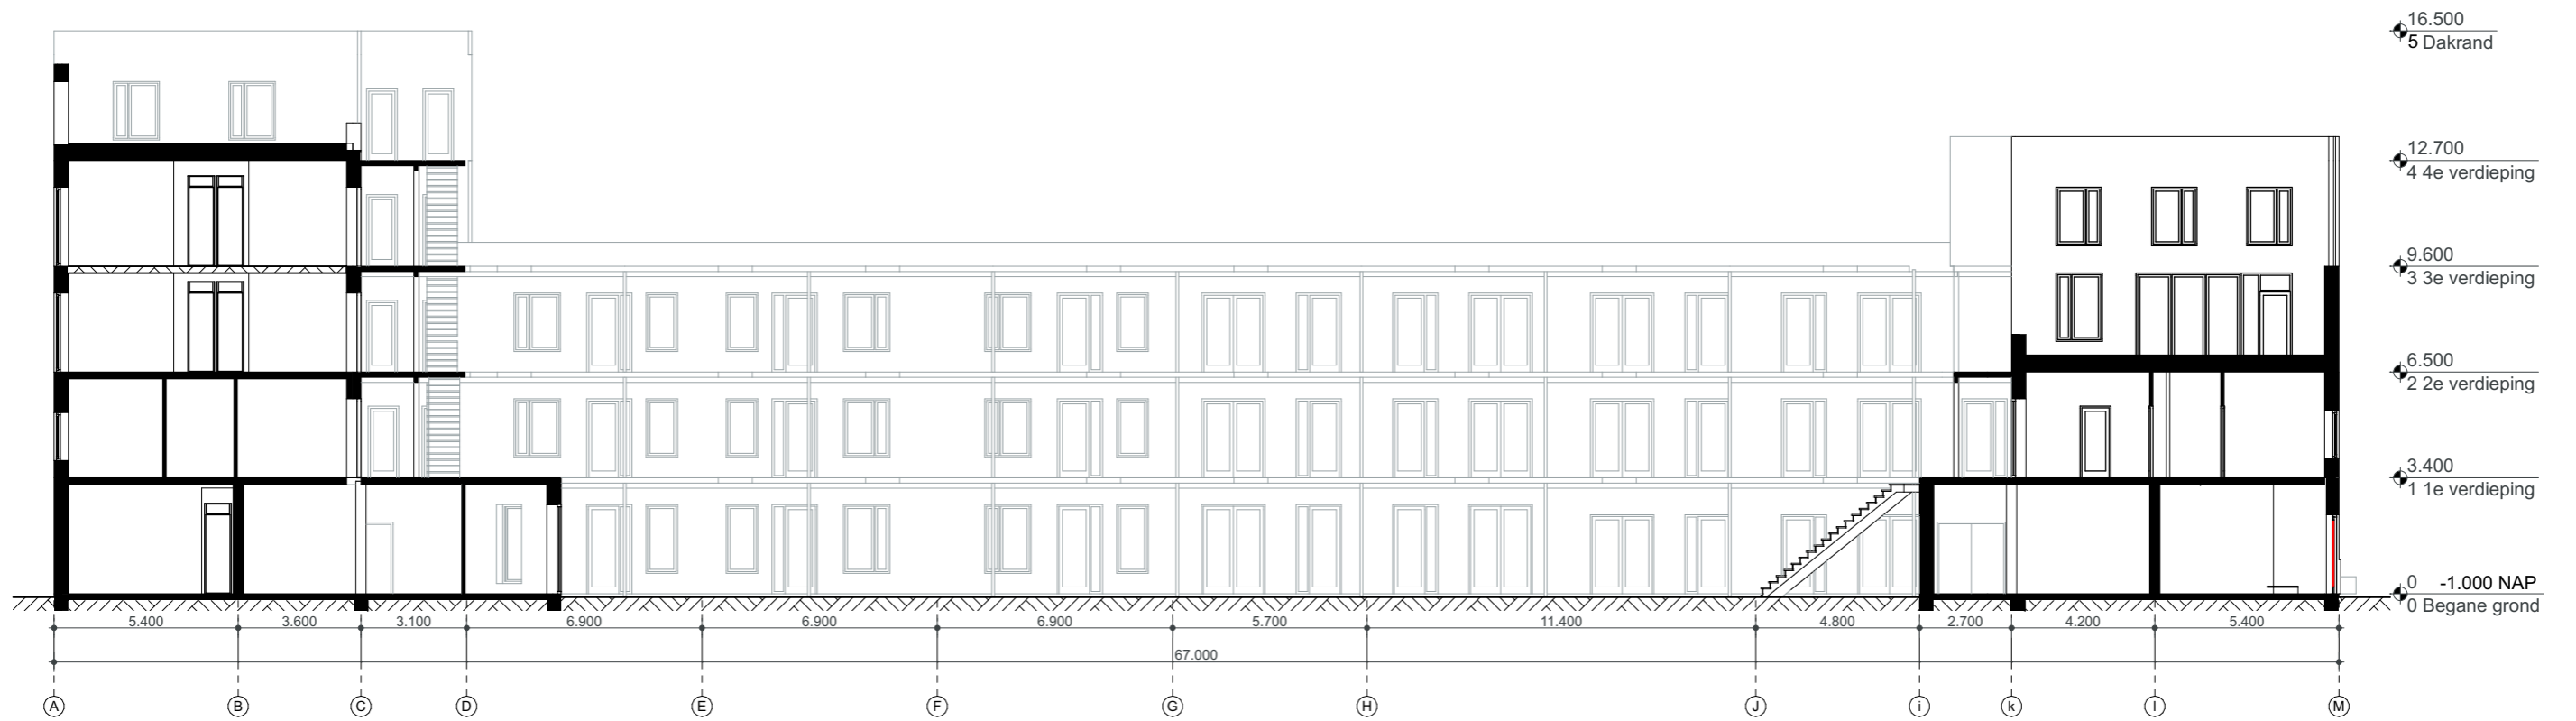

Project
Collectief Wonen Vreeswijkpad
Vreeswijkpad 6
1106 DV Amsterdam

Opdrachtgever




S1
Secties

Schaal
1:200

Datum
woensdag 22 mei 2024
Datum van wijziging

Formaat
A3 (420 x 297mm)

Tekenaar

 

Fase
VO

Open Kaart
co-creatie van de leefomgeving
Gaffelstraat 1
3014 RA Rotterdam