



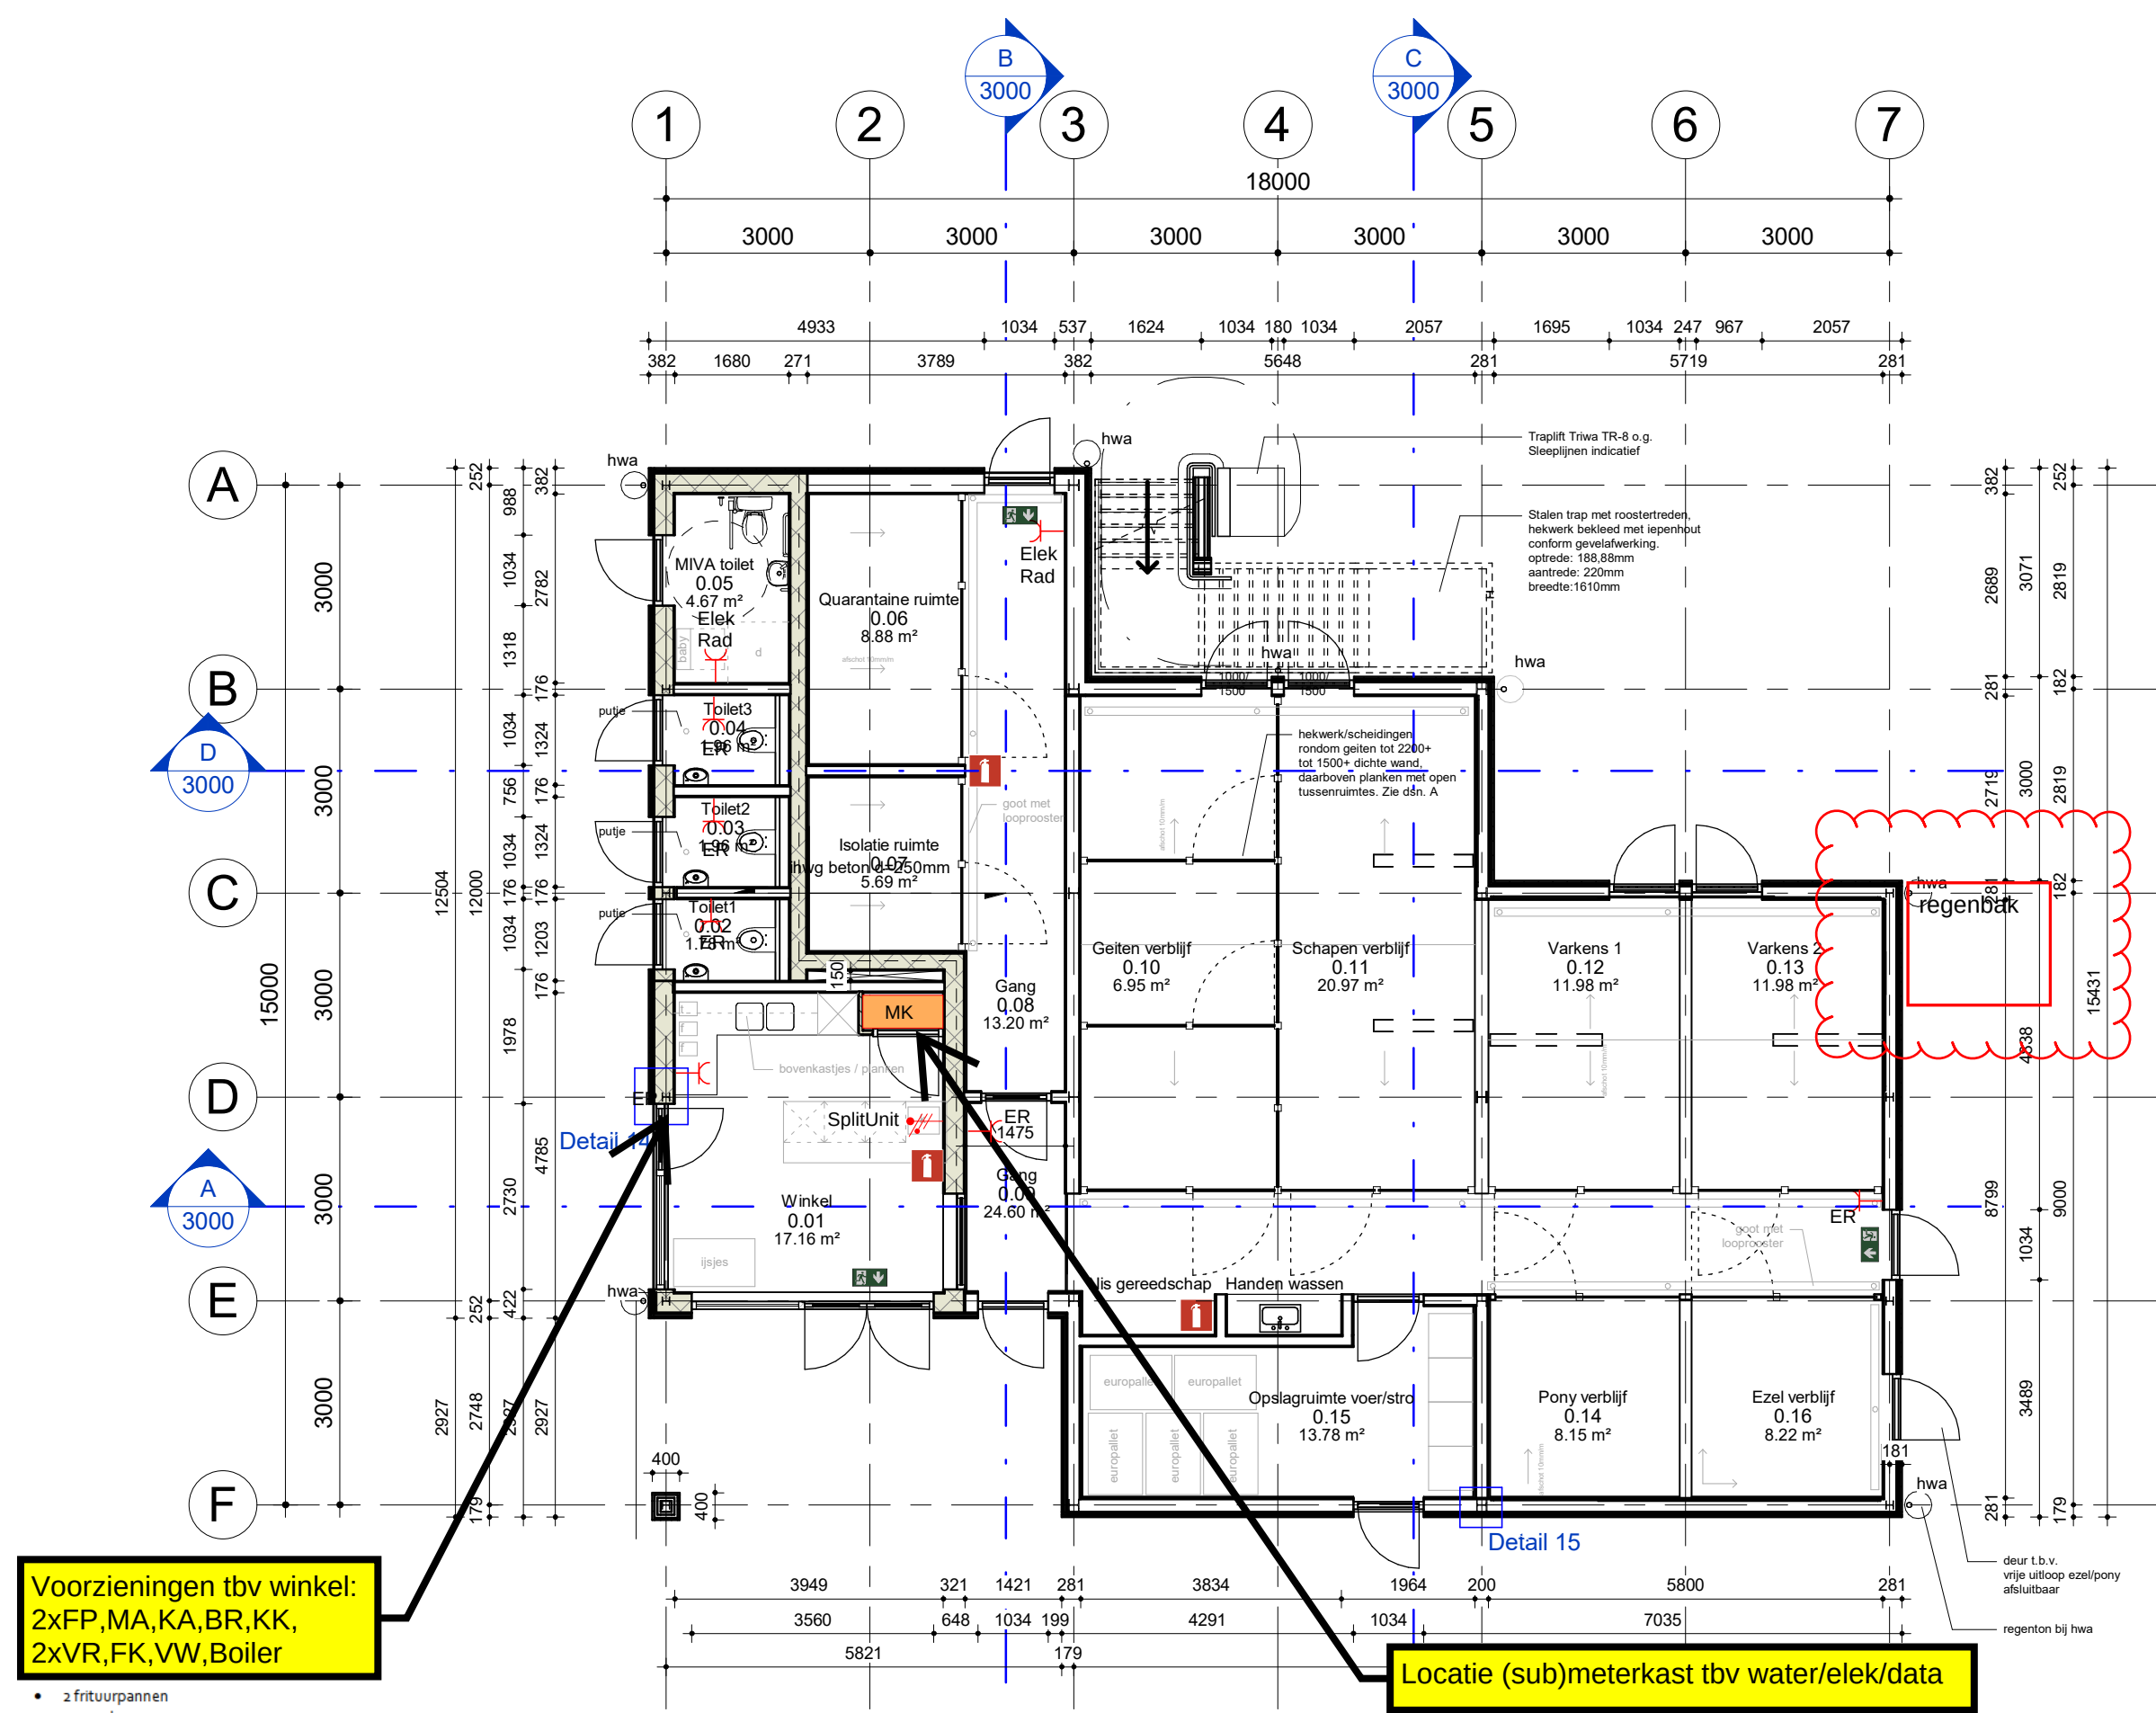

Begane grond

Schaal: 1 : 100

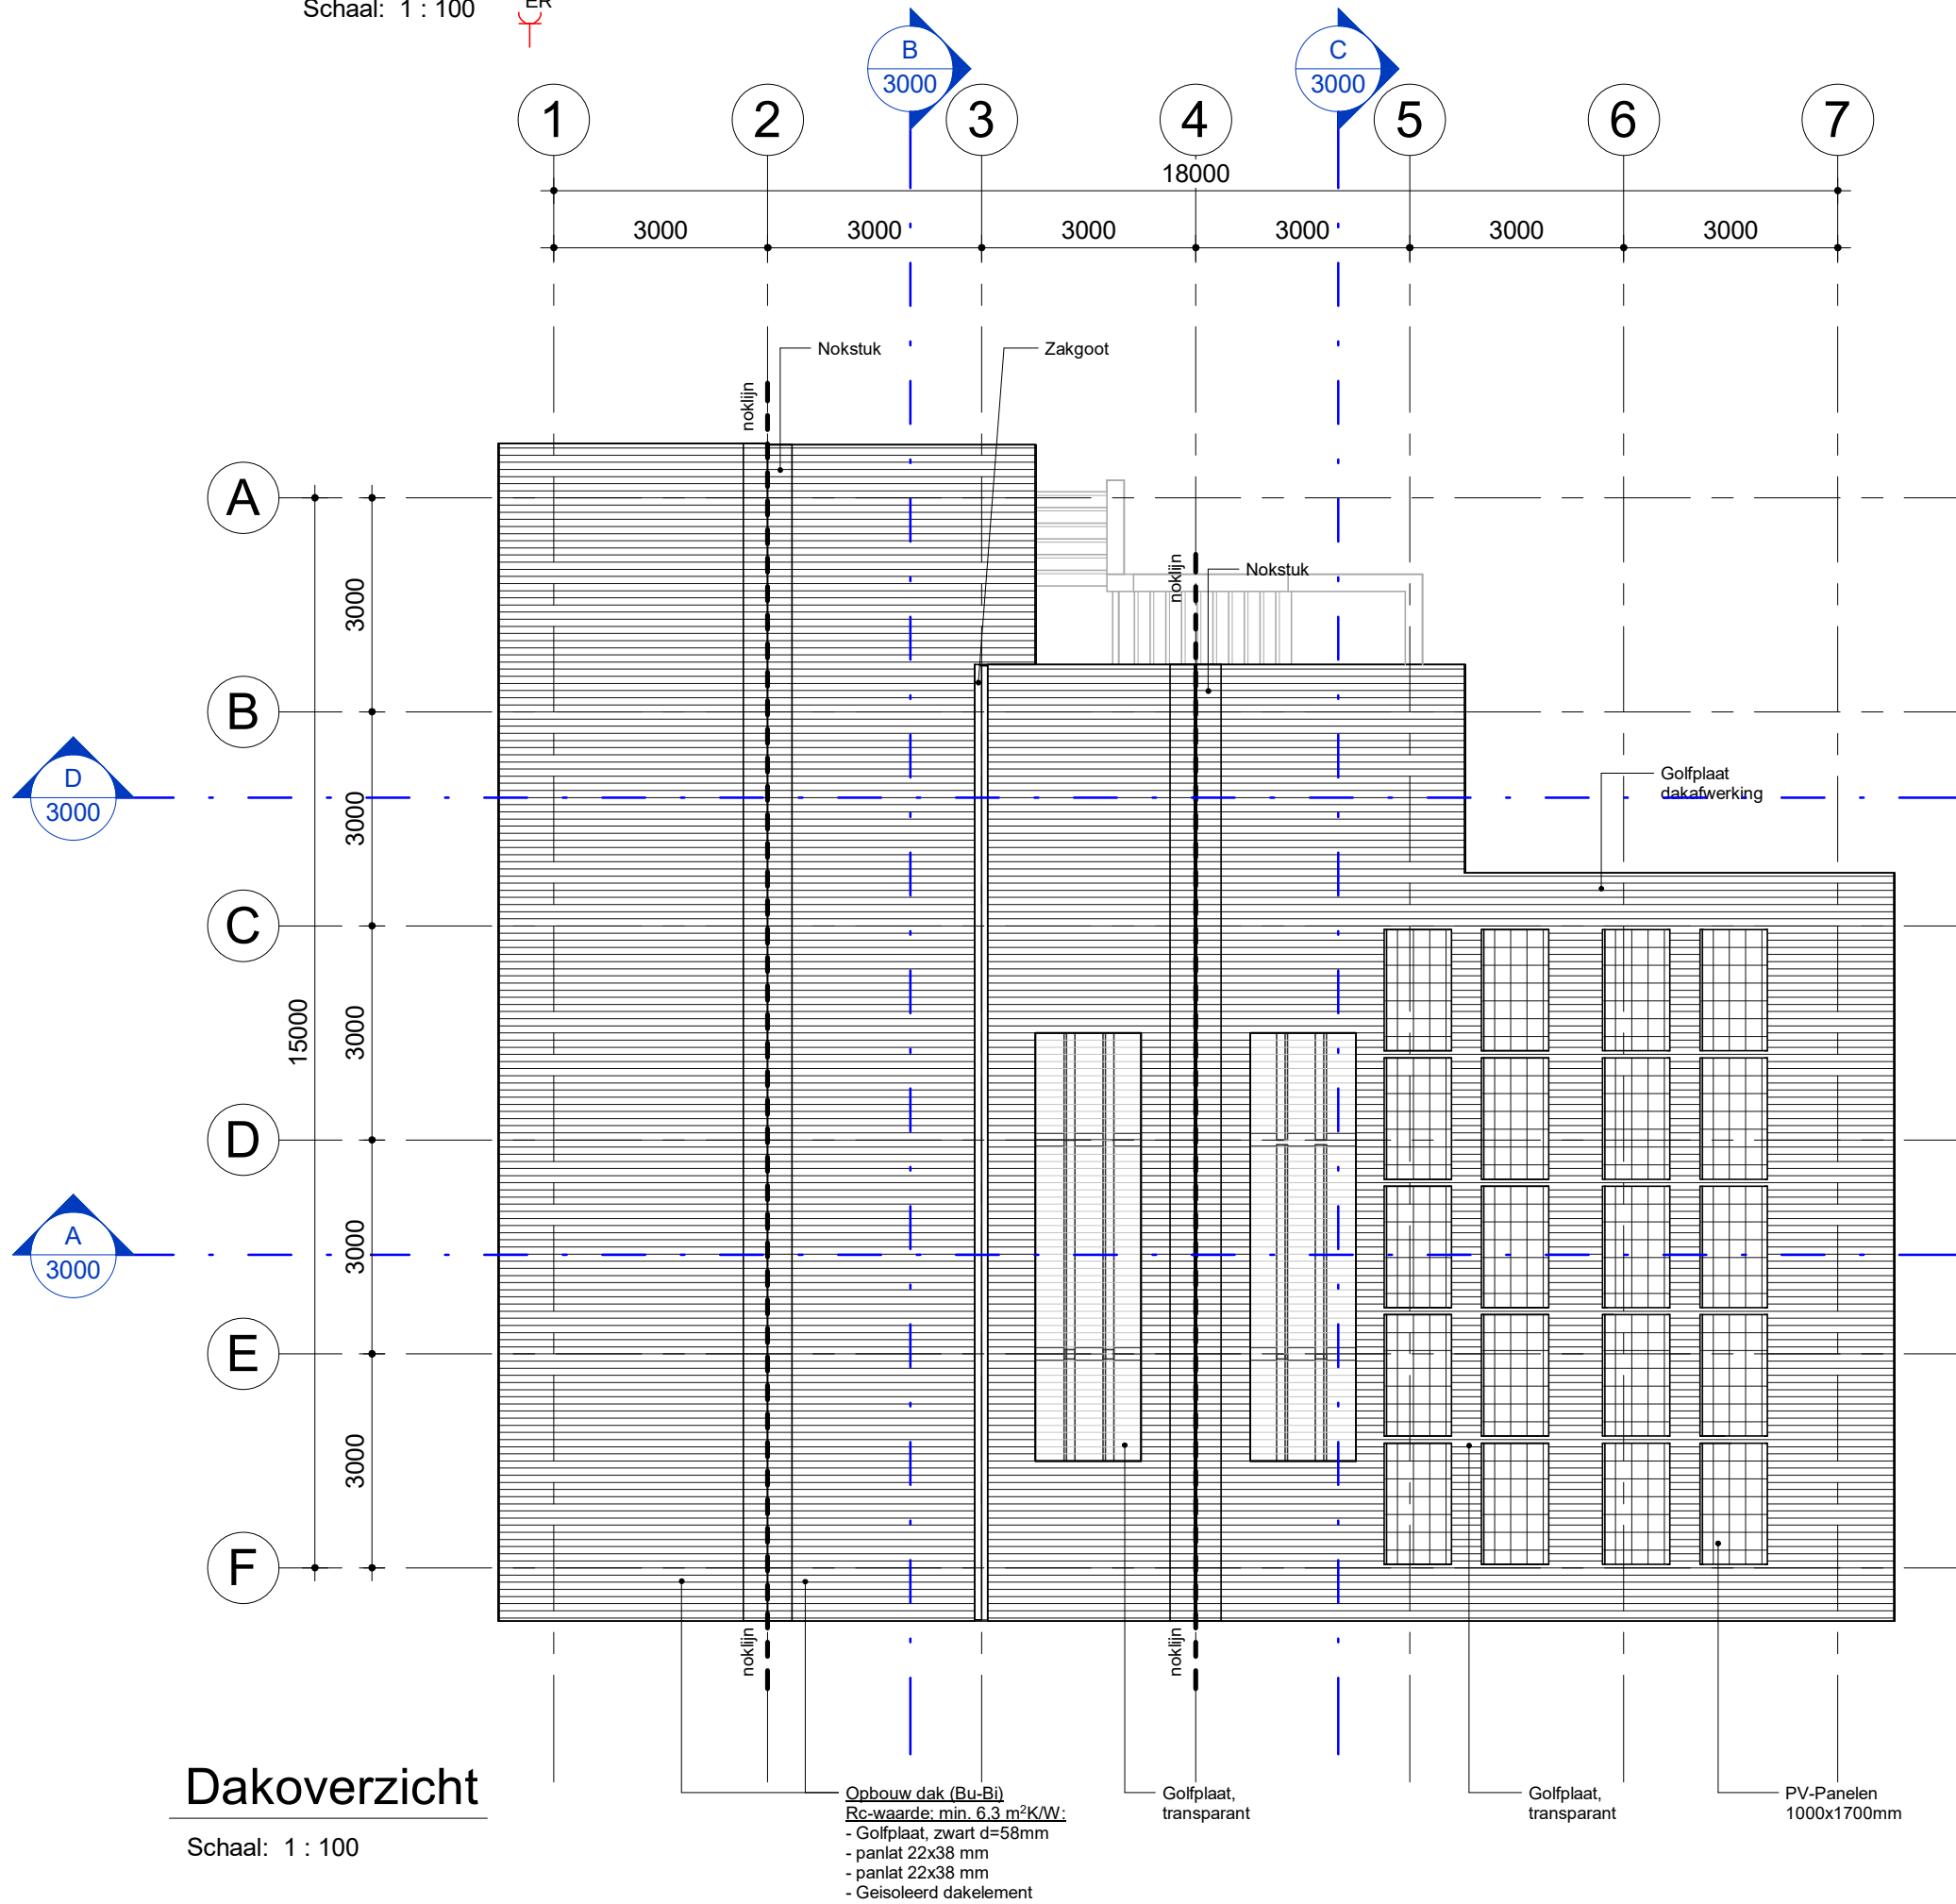

Dakoverzicht

Schaal: 1 : 100

Aansluitingen in pantry voorzien voor keuken apparatuur:

- Elek kookplaat
- Koelkast
- WK,
- Koffiezetapparaat
- Magnetron
- Vaatwasser


Techn. Ruimte voor 3x WTW-box en 1x elek boiler 80 ltr mede i/vm schacht vanaf keuken beg gr.

Exacte locatie elek aansluitingen in het werk nader te bepalen

Locatie elek voedingen op het dak tbv 3x split buitenunit


1e Verdieping

Schaal: 1 : 100

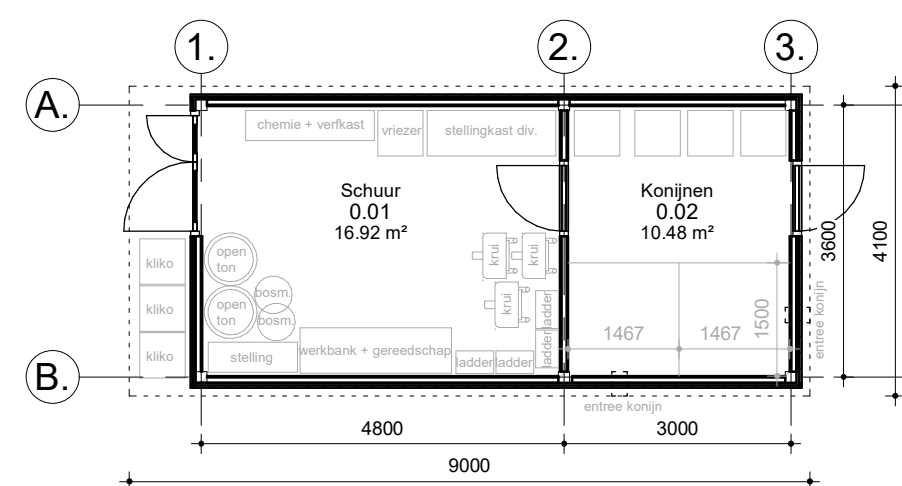

Begane grond_KB-schuur

Schaal: 1 : 100

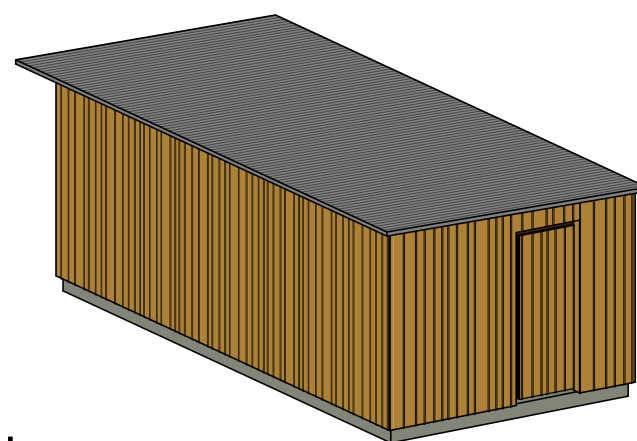

3D-schuur

Schaal:

Legenda

- Geïsoleerd HSB-element met verticale lepen houten geveldelen d=373mm
- Geïsoleerd HSB-element met verticale lepen houten geveldelen d=322mm
- HSB-element met verticale lepen houten geveldelen d=322mm
- Geïsoleerd HSB-element met betonplex afwerking d=176mm
- HSB-element met betonplex afwerking d=176mm
- HSB-element met verticale lepen houten geveldelen volgens schutting-principe d=362mm
- Geïsoleerd dak-element met vezelcement golfplaat afwerking d=318mm
- Vezelcement golfplaat afwerking d=58mm



Algemeen:

- Maatvoering in millimeters.
- Maten in het werk te controleren.

0.1	DO Concept	JEU	MSM	30-06-2023
0.2	DO Concept	JEU	MSM	26-01-2024
0.3	DO Concept	PvdG	MSM	18-04-2024
Versie		Omschrijving	Gecontroleerd	Vrijgegeven
		Datum		
Opdrachtgever			Contact	
X Gemeente			Gemeente Amsterdam	
X Amsterdam				
Projectbureau			Architect	
			ARCADIS	
Project			Contact	
Stadsboerderij De Uylenburg-Bouwkundig			Meint Smith	
Projectnummer : 30104667			Beveiligingscategorie:	
Fase : DO			AS2 - Internal	
Onderwerp			Kinderboerderij Plattegronden-KB	
Geocode 0			<x> km - <y> km	
Schaal : 1 : 100		Bladformaat : A1	Status:	Getekend:
Contractnummer:-		Blad : 1 van 1	Definitief Ontwerp	MD
Tekeningnummer:			Versie:	
DASB-AR-DRW-DO-2000			0.3	

