



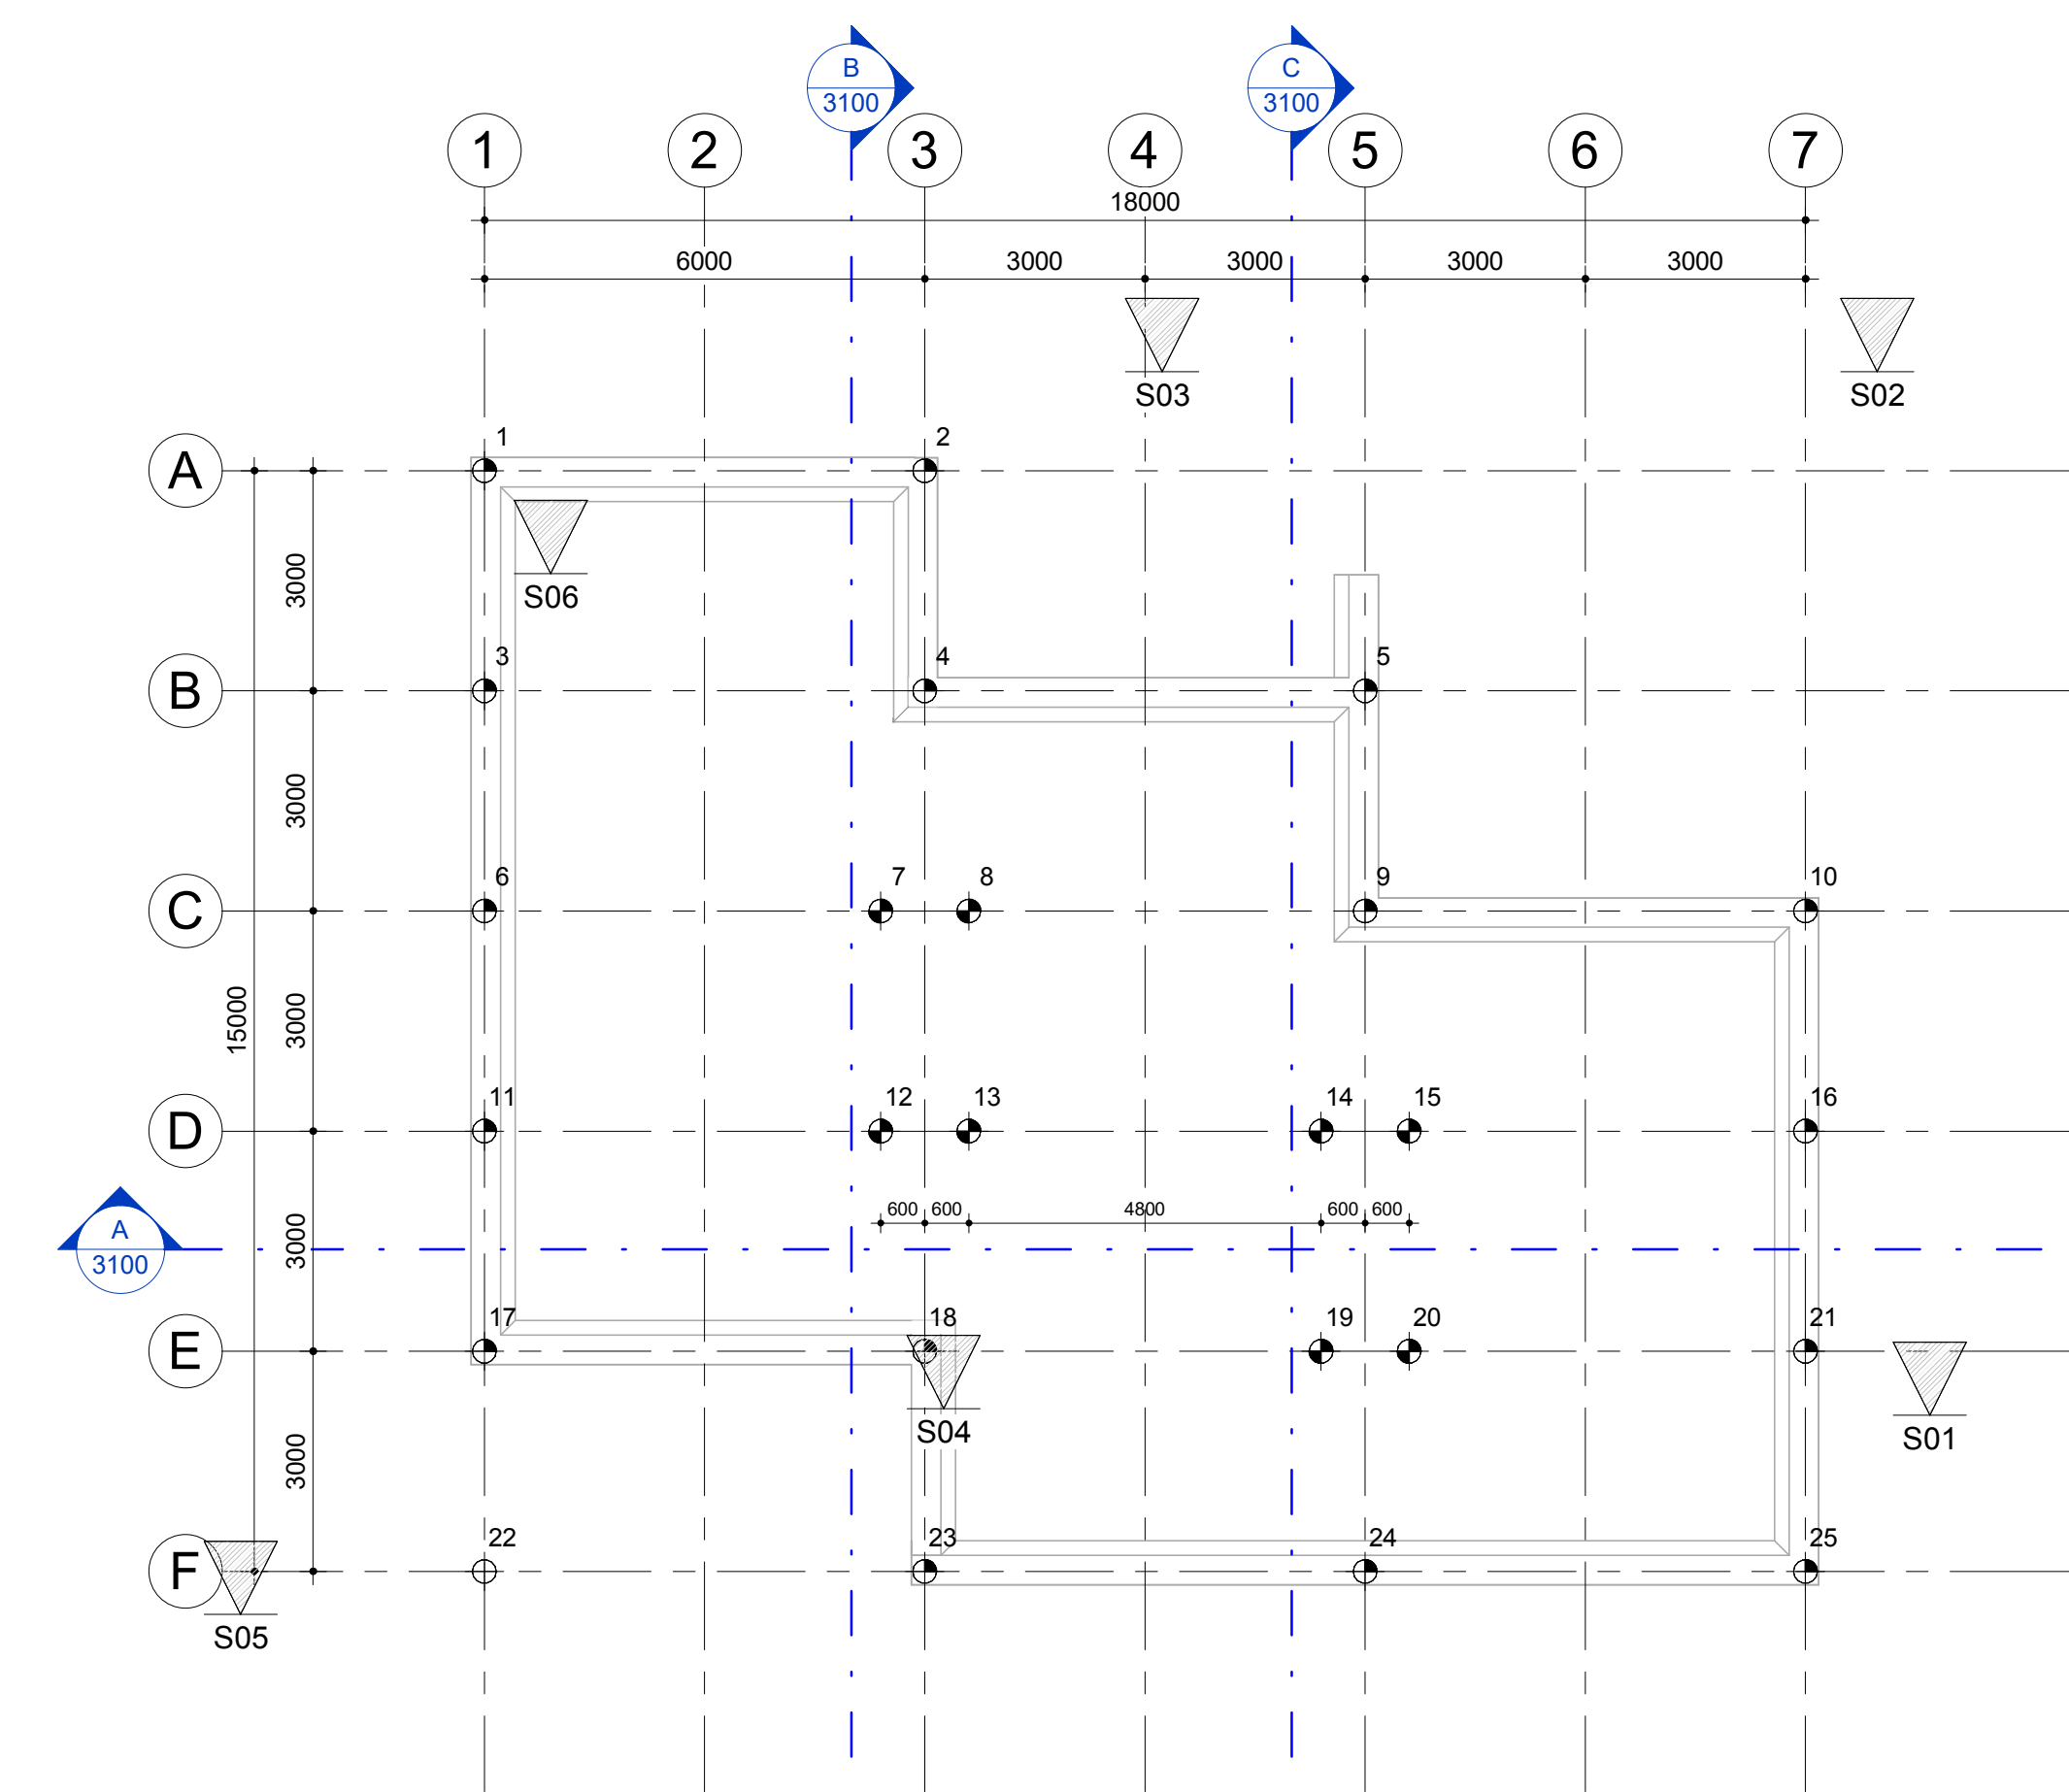


Palenplan

Schaal: 1 : 100

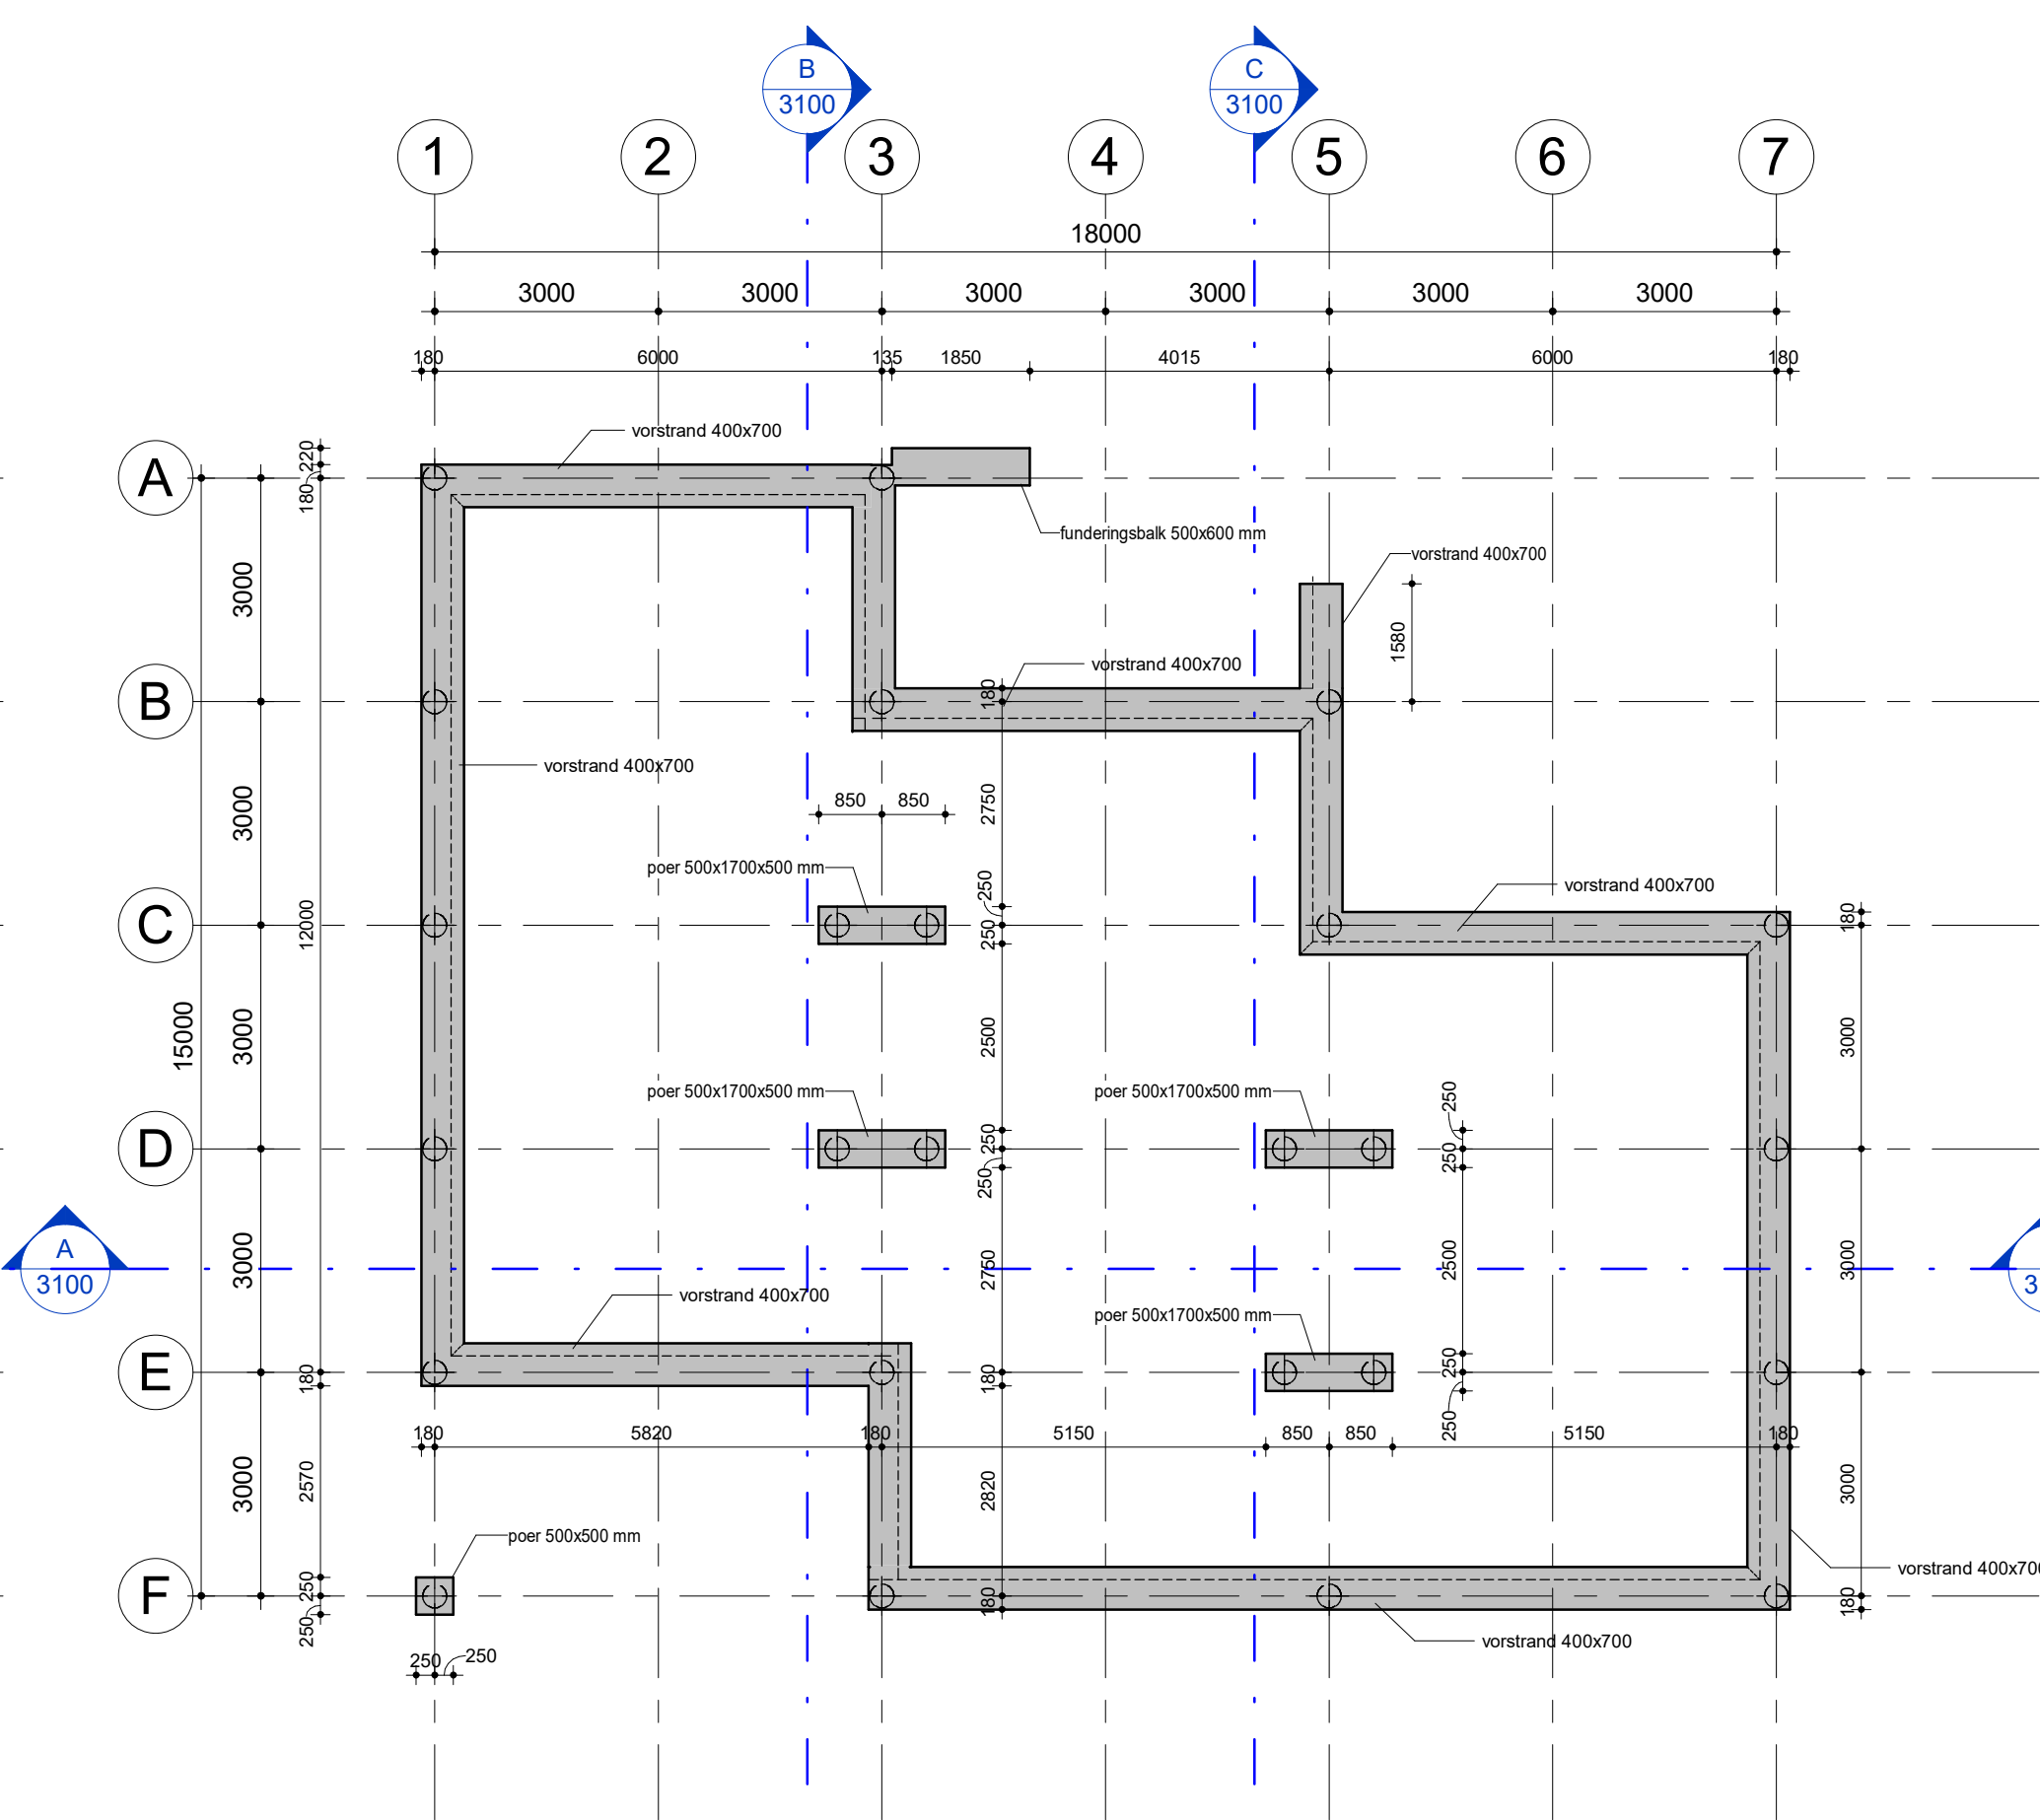

Fundering

Schaal: 1 : 100

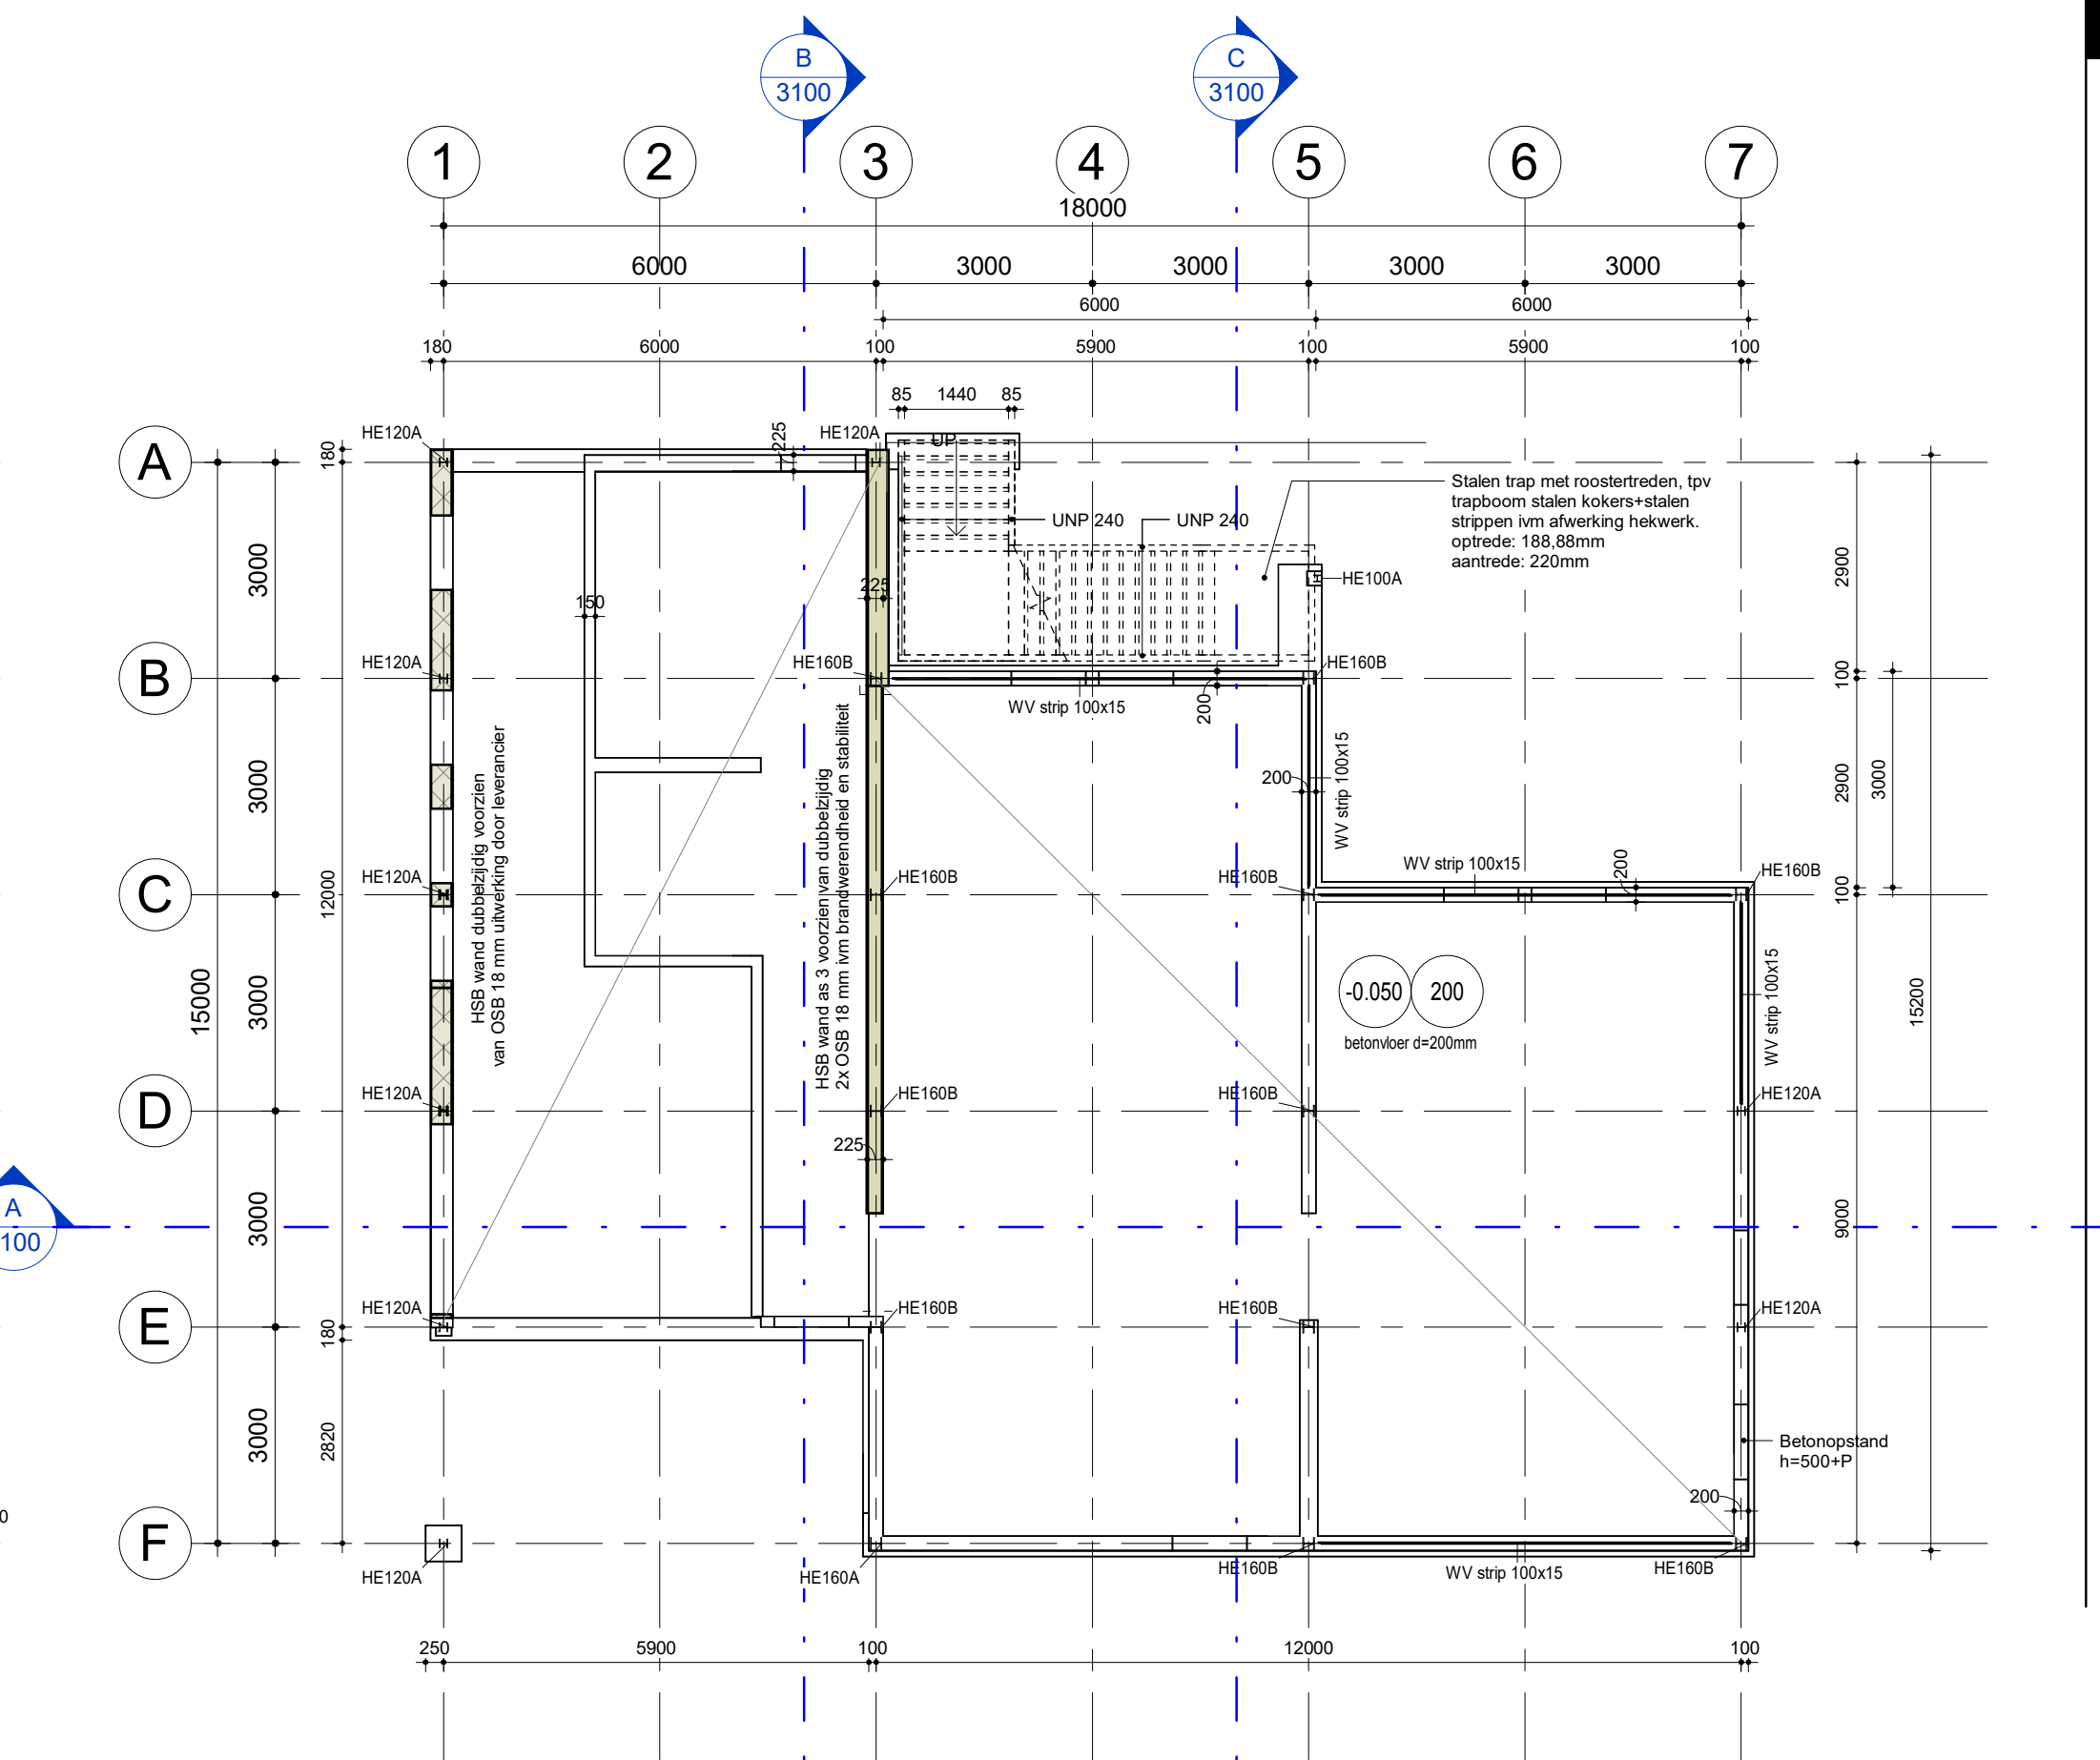

Begane grond

Schaal: 1 : 100


Legenda

Algemene opmerkingen:

- De documenten betreffen het definitief ontwerp, maximaal uitwerkingsniveau LOD 300.
- Peil = 0.000 = -0.550m N.A.P.
- Voor constructieve uitgangspunten zie DASB-SE-REP-DO-Constructief ontwerp Stadsboerderij DO-KB d.d. 25-04-2024.
- Voor funderingsadvies zie RA23253a Funderingsadvies Stadsboerderij Rembrandtpark Amsterdam d.d. 14-8-2023.
- Staatkwaliteit - S235 t.a.v., betonkwaliteit - C30/37 t.a.v.
- Maatvoering in mm, Peilmaten in meters tenzij anders aangegeven.
- Stabiliteit tijdens bouwfase te waarborgen door aannemer.
- Kabels en leidingen vooraf opzoeken, inmeten en controleren.


- sondering

S00

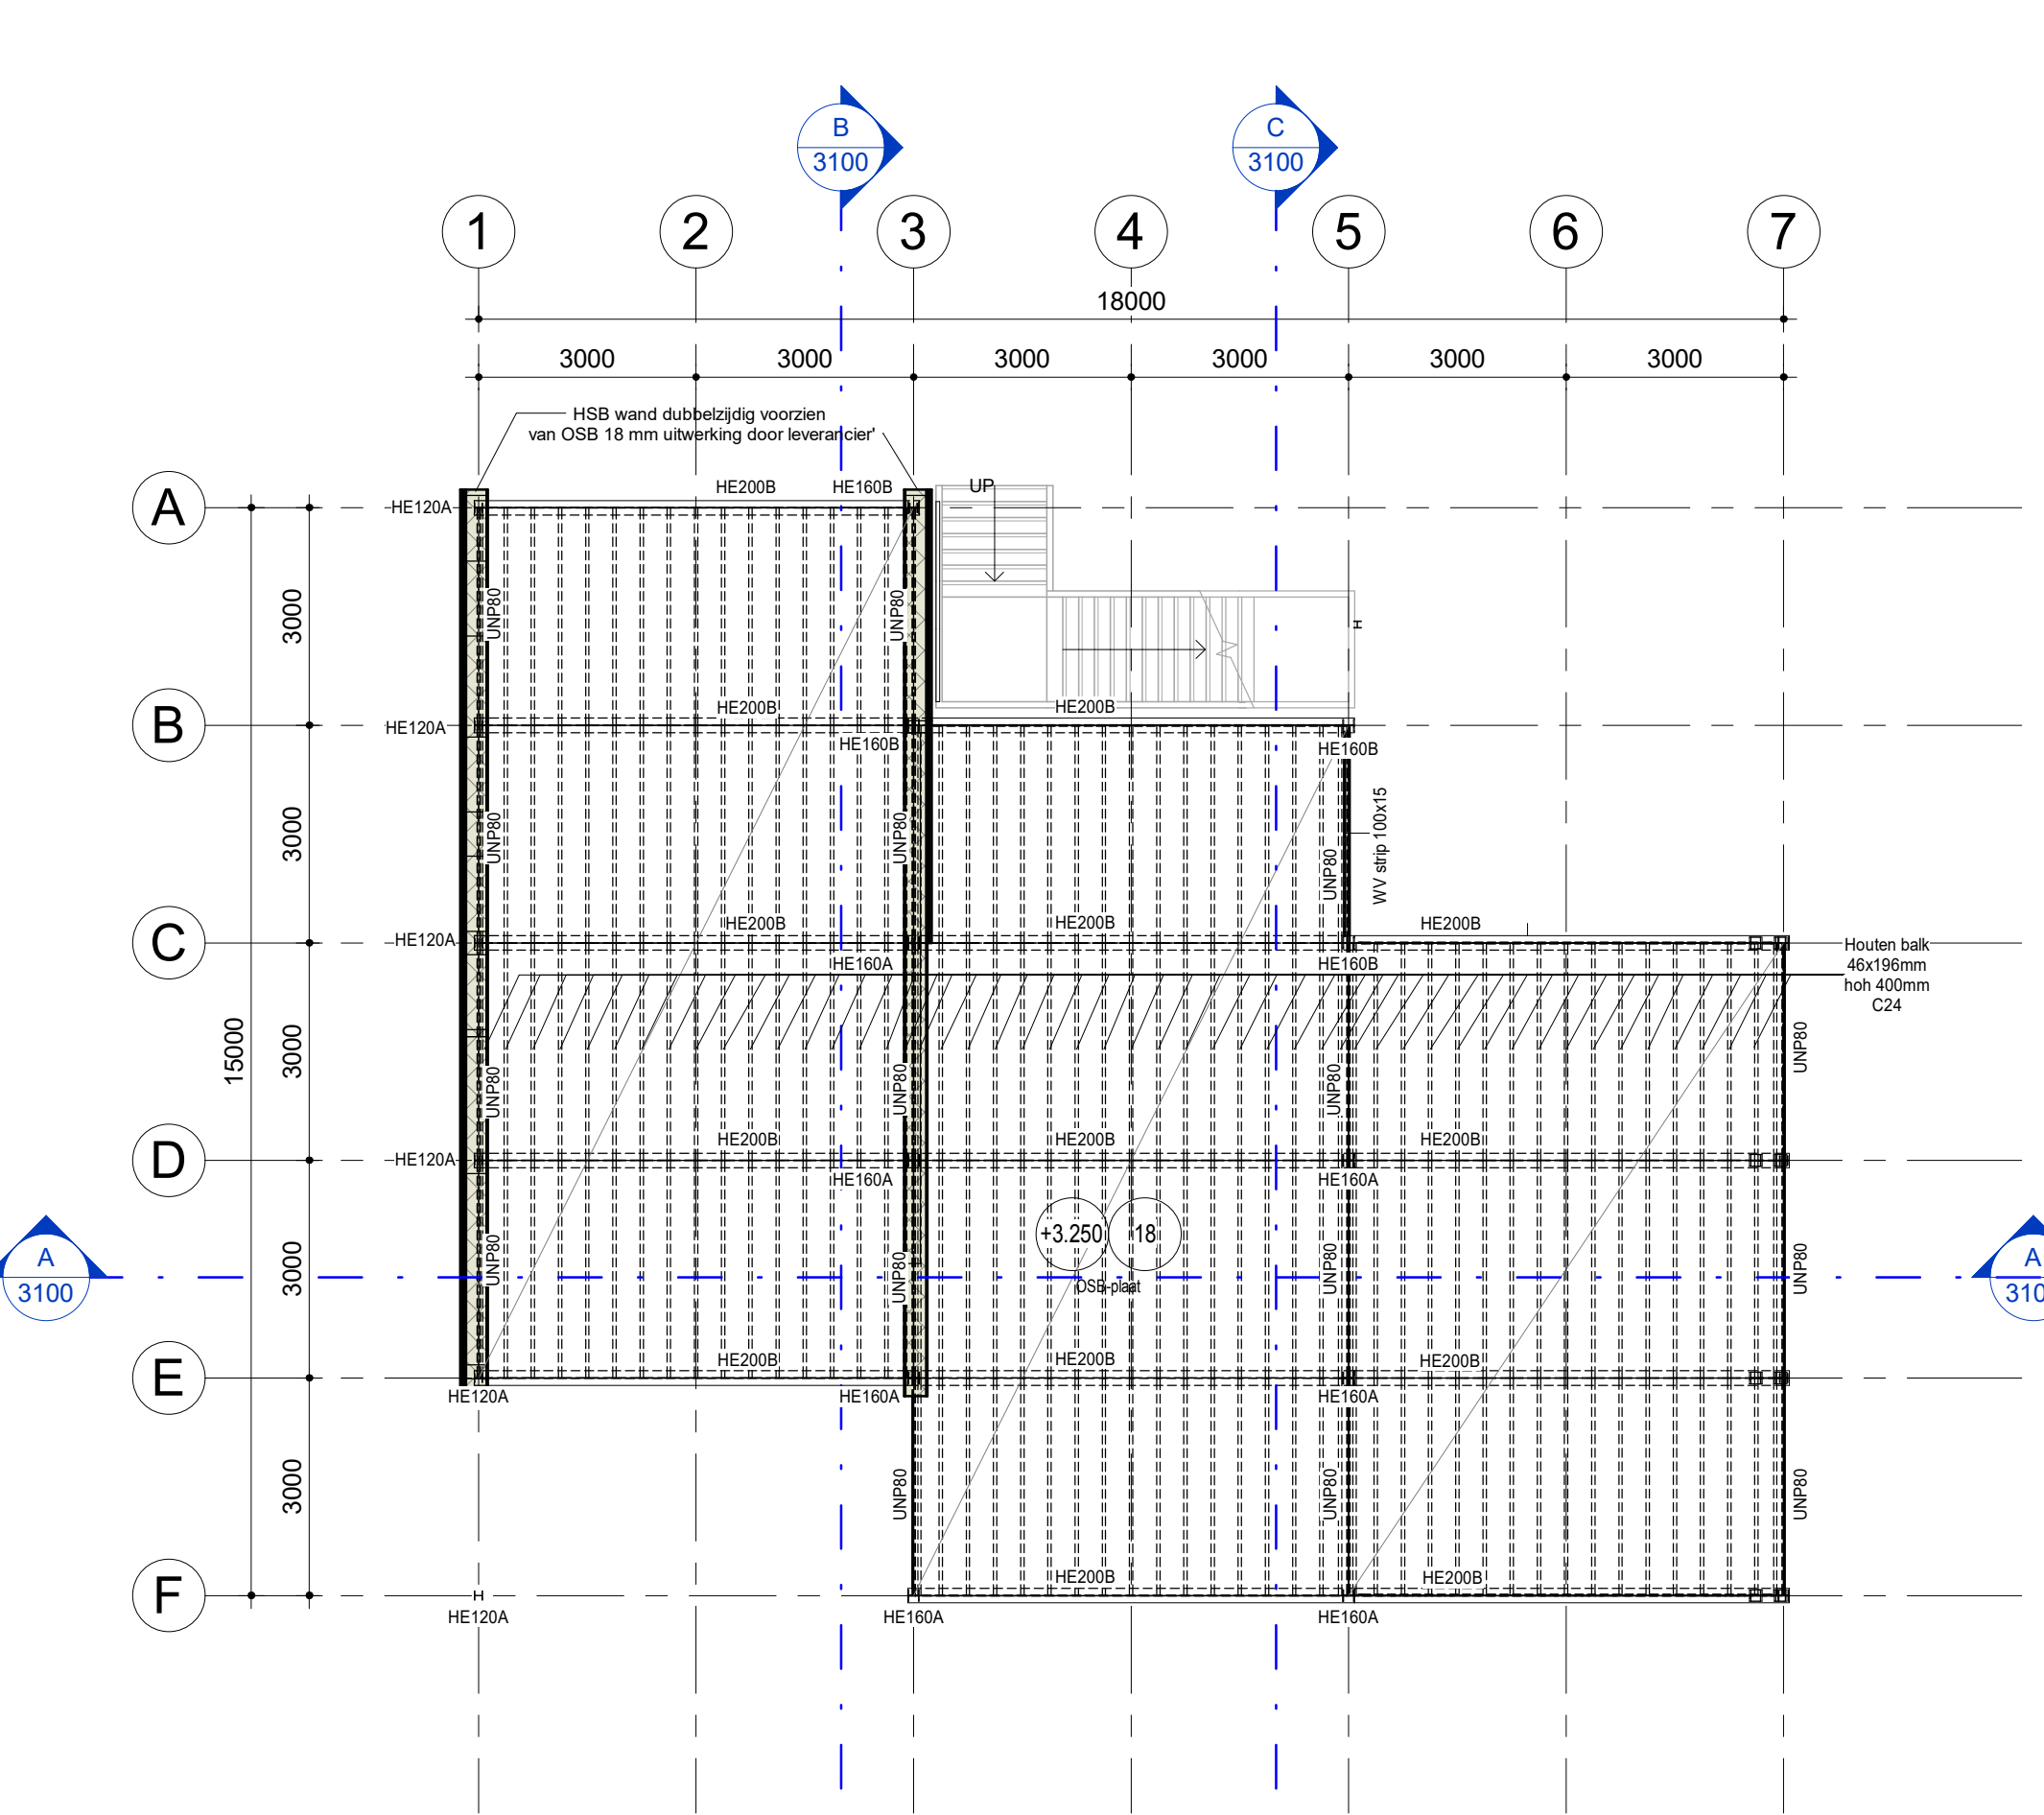

1e Verdieping


Schaal: 1 : 100

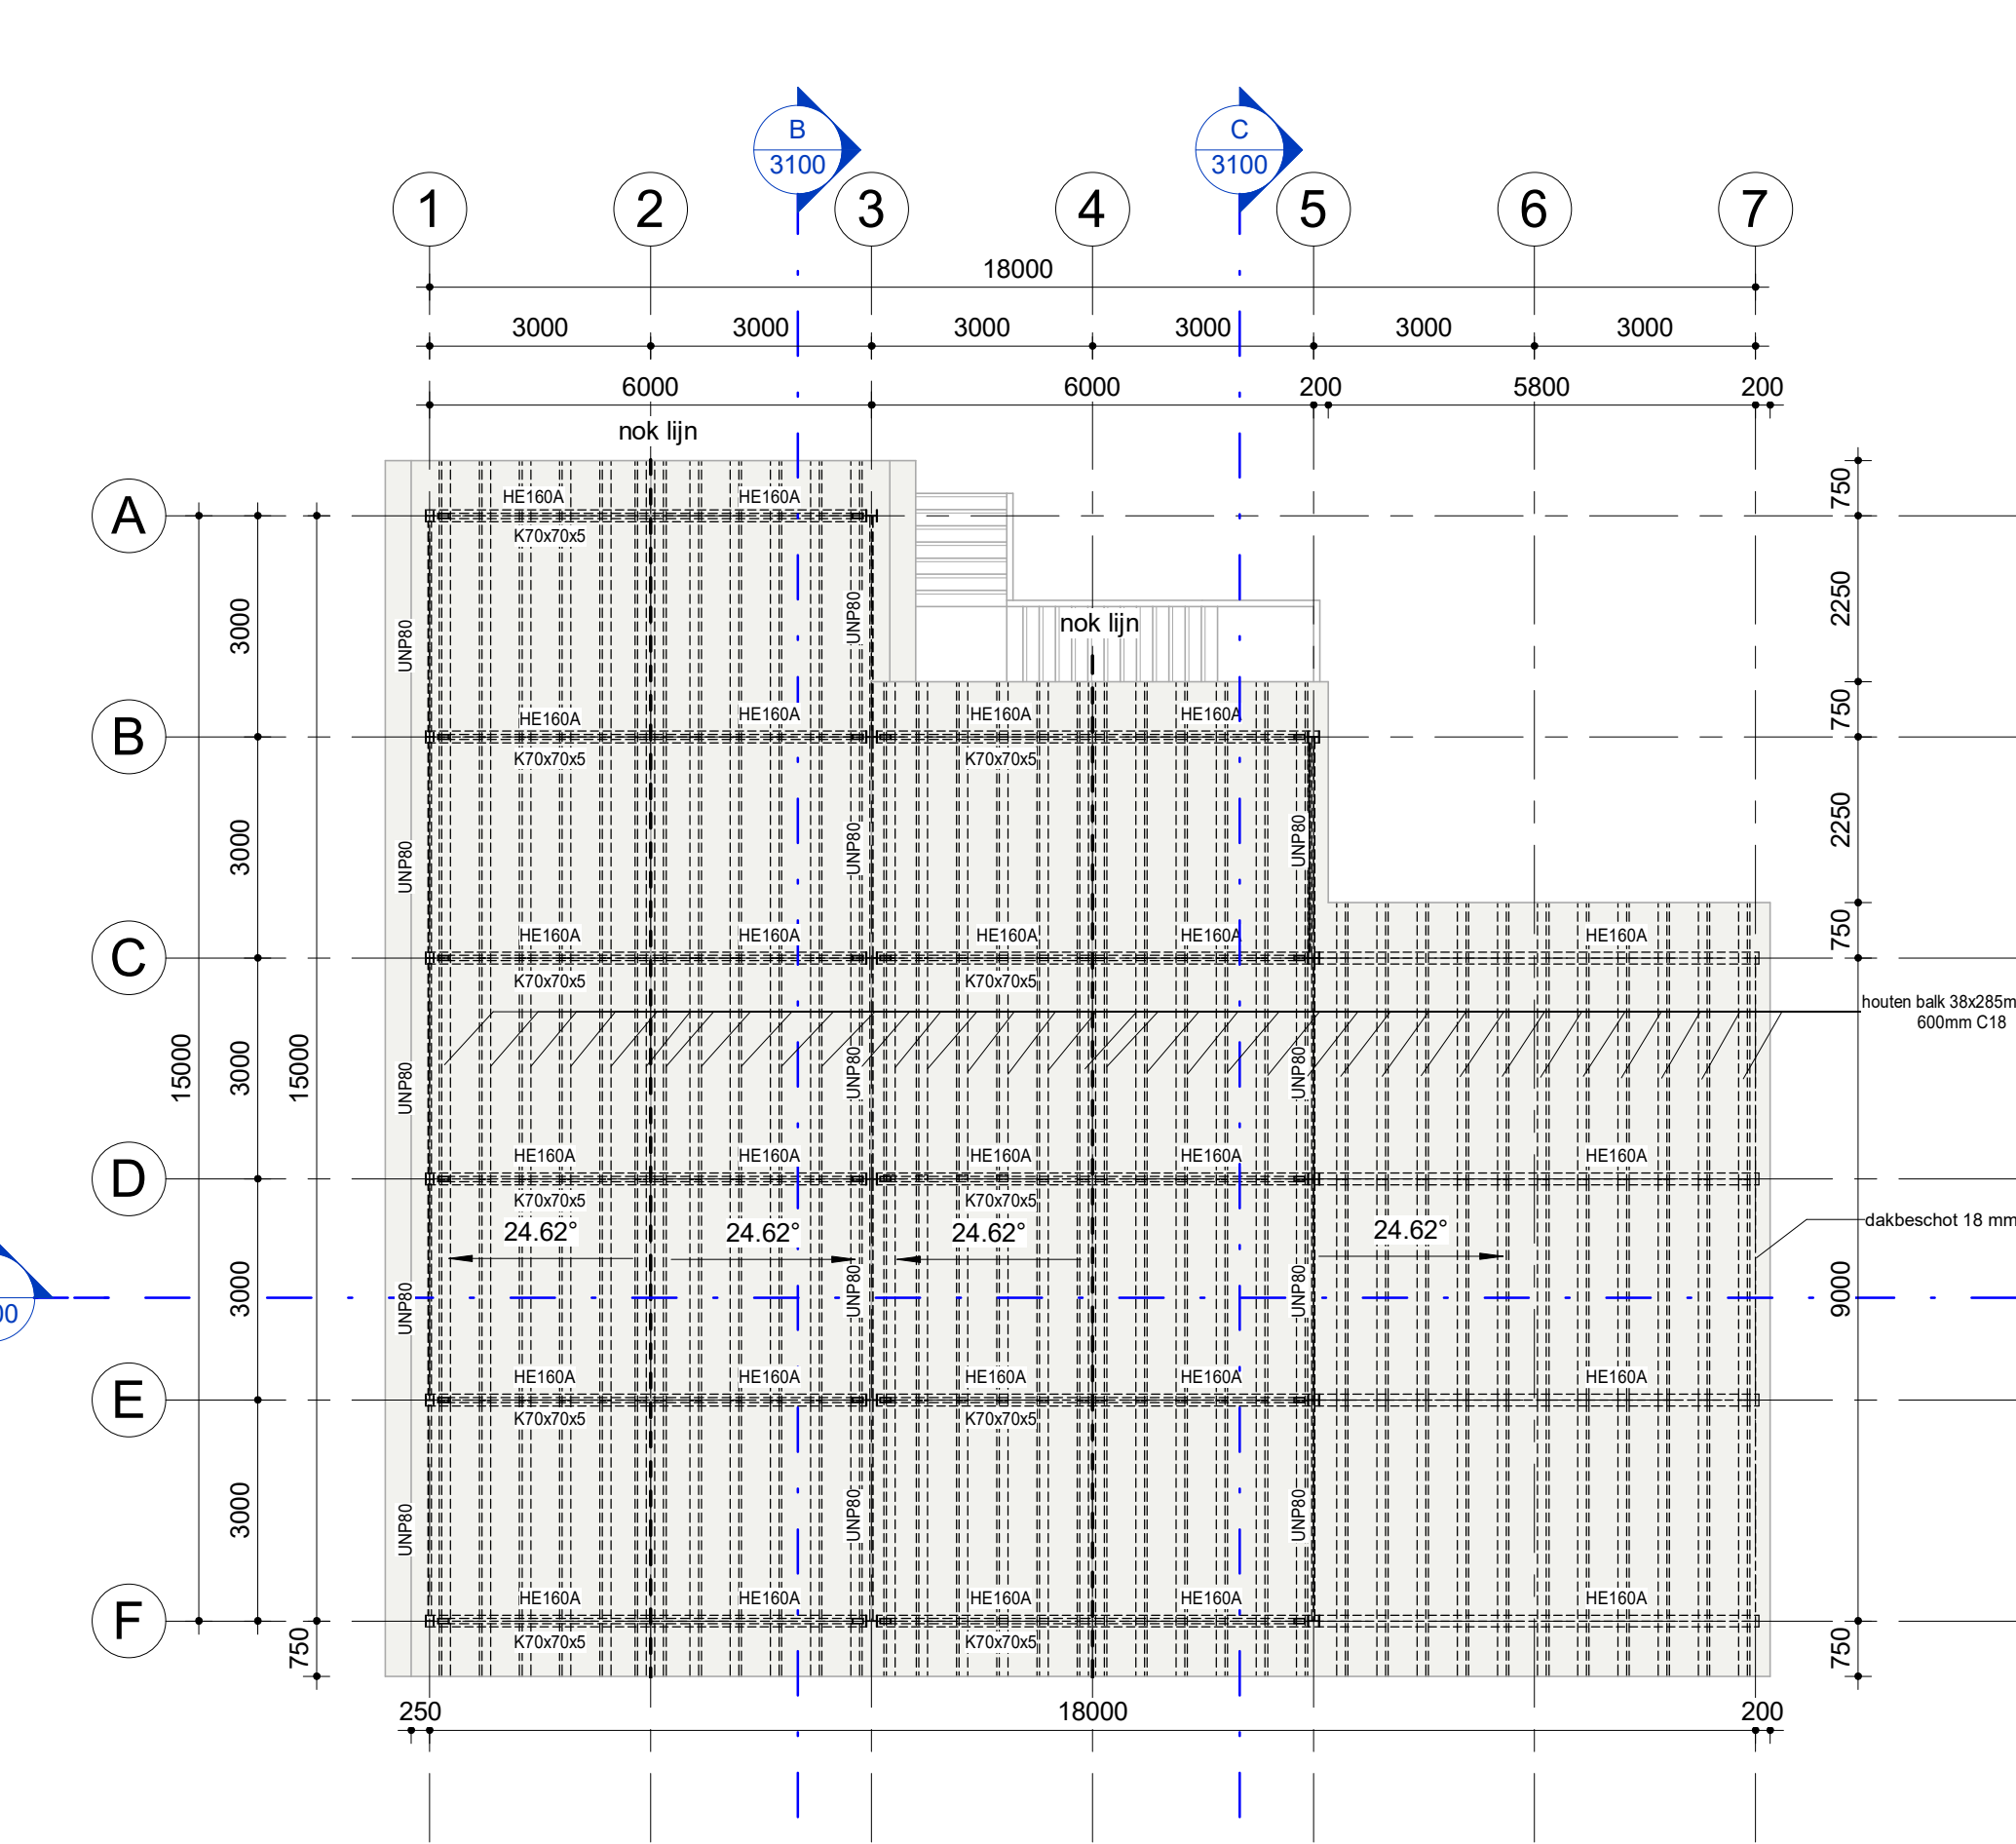

Dakoverzicht

Schaal: 1 : 100

Funderingspalen									
Symbol	Aantal	Type	Afhakhoogte t.v.o. Peil (mm)	Paalpuntniveau t.o.v. Peil (mm)	b.k.t.o.v. NAP	Paalpuntniveau t.o.v. NAP	Netto paallengte (mm)	Paalbelastingen (max. druk/trek/hor.) (kN):	Opmerkingen
⬇	16	inwendig geheide buispaal 324 mm	-900	-14450	-1.45	-15.00	13550	245/ - / -	
⬇	1	inwendig geheide buispaal 324 mm	-500	-14450	-1.05	-15.00	13950	245/ - / -	
⬇	8	inwendig geheide buispaal 324 mm	-500	-14450	-1.05	-15.00	13950	245/ - / -	
Totaal: 25									

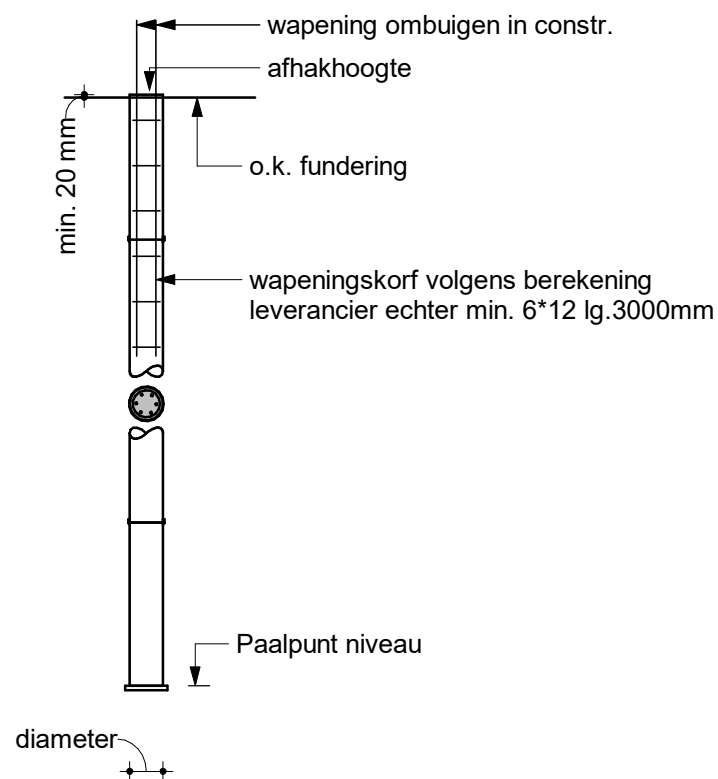

Principe Paal Detail

Schaal: 1 : 50

0.1	DO Concept	JEU	MSM	30-06-2023
0.2	DO Concept	JEU	MSM	26-01-2024
0.3	DO Concept	PvdG	MSM	18-04-2024
1.1	DO	PvdG	MSM	26-04-2024
1.2	peil tov NAP toegevoegd	MSM	MSM	22-11-2024
1.3	conceptpalenplan toegevoegd, windverband as B toegevoegd	MSM	MSM	06-01-2025
1.4	annotatie windverband niv 1 as 5 toegevoegd	MSM	MSM	19-03-2025
Versie	Omschrijving	Gecontroleerd	Vrijgegeven	Datum

Opdrachtgever

Gemeente Amsterdam

Contact
Gemeente Amsterdam

Projectbureau

ARCADIS

Contact
Meint Smith

Project

Stadsboerderij De Uylenburg-Bouwkundig

Projectnummer : 30104667
Contractnummer : DO

Beveiligingscategorie:
AS2 - Internal

Onderwerp

**Kinderboerderij
Plattegronden Constructie**

Schaal : As indicated
Contractnummer : -

Bladformaat : A1+1 (594x1040)
Blad : 1 van 1

Status:
Definitief Ontwerp

Getekend:
MD

Tekeningnummer:
DASB-SE-DRW-DO-2100

Versie:
1.4

