






begane grond

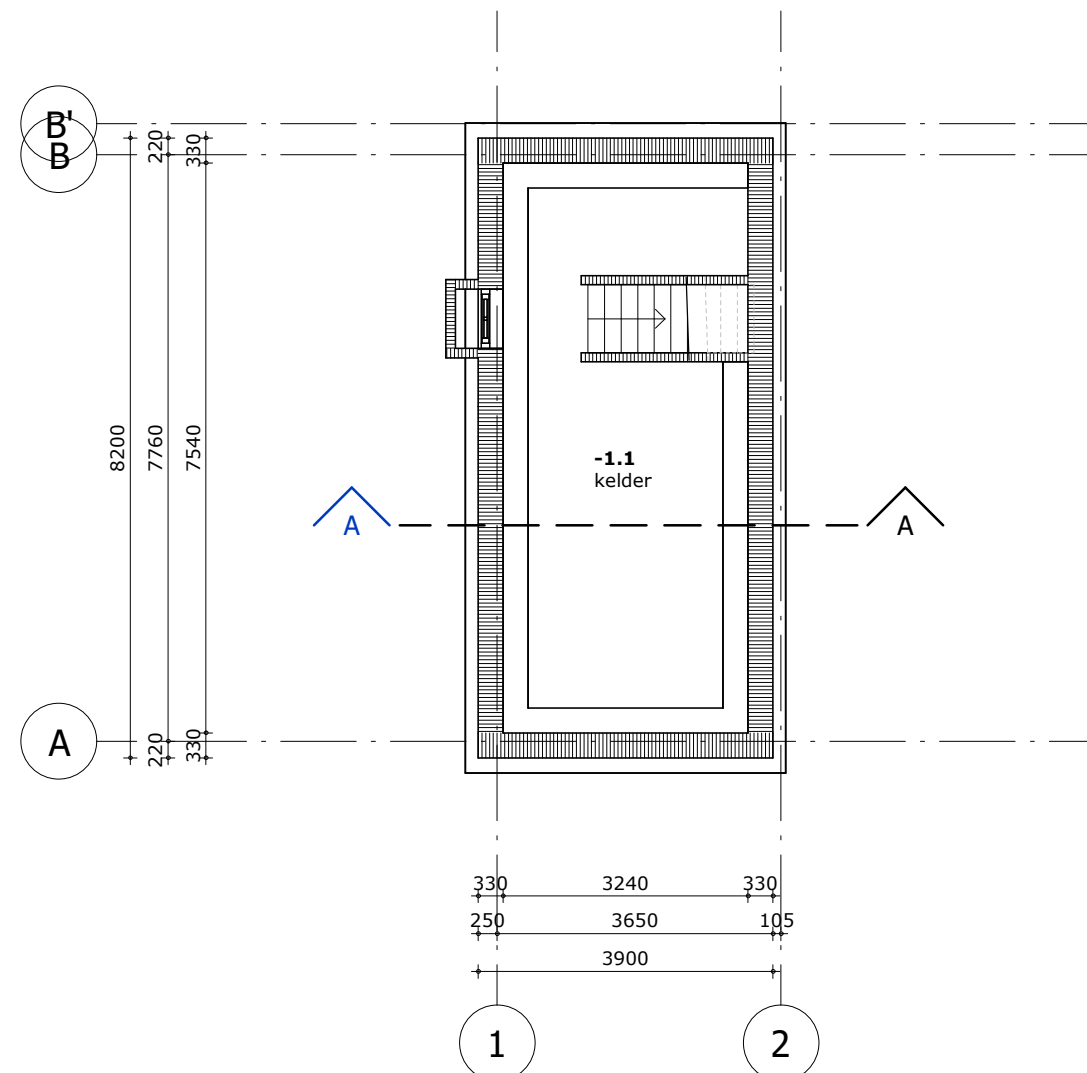

kelder

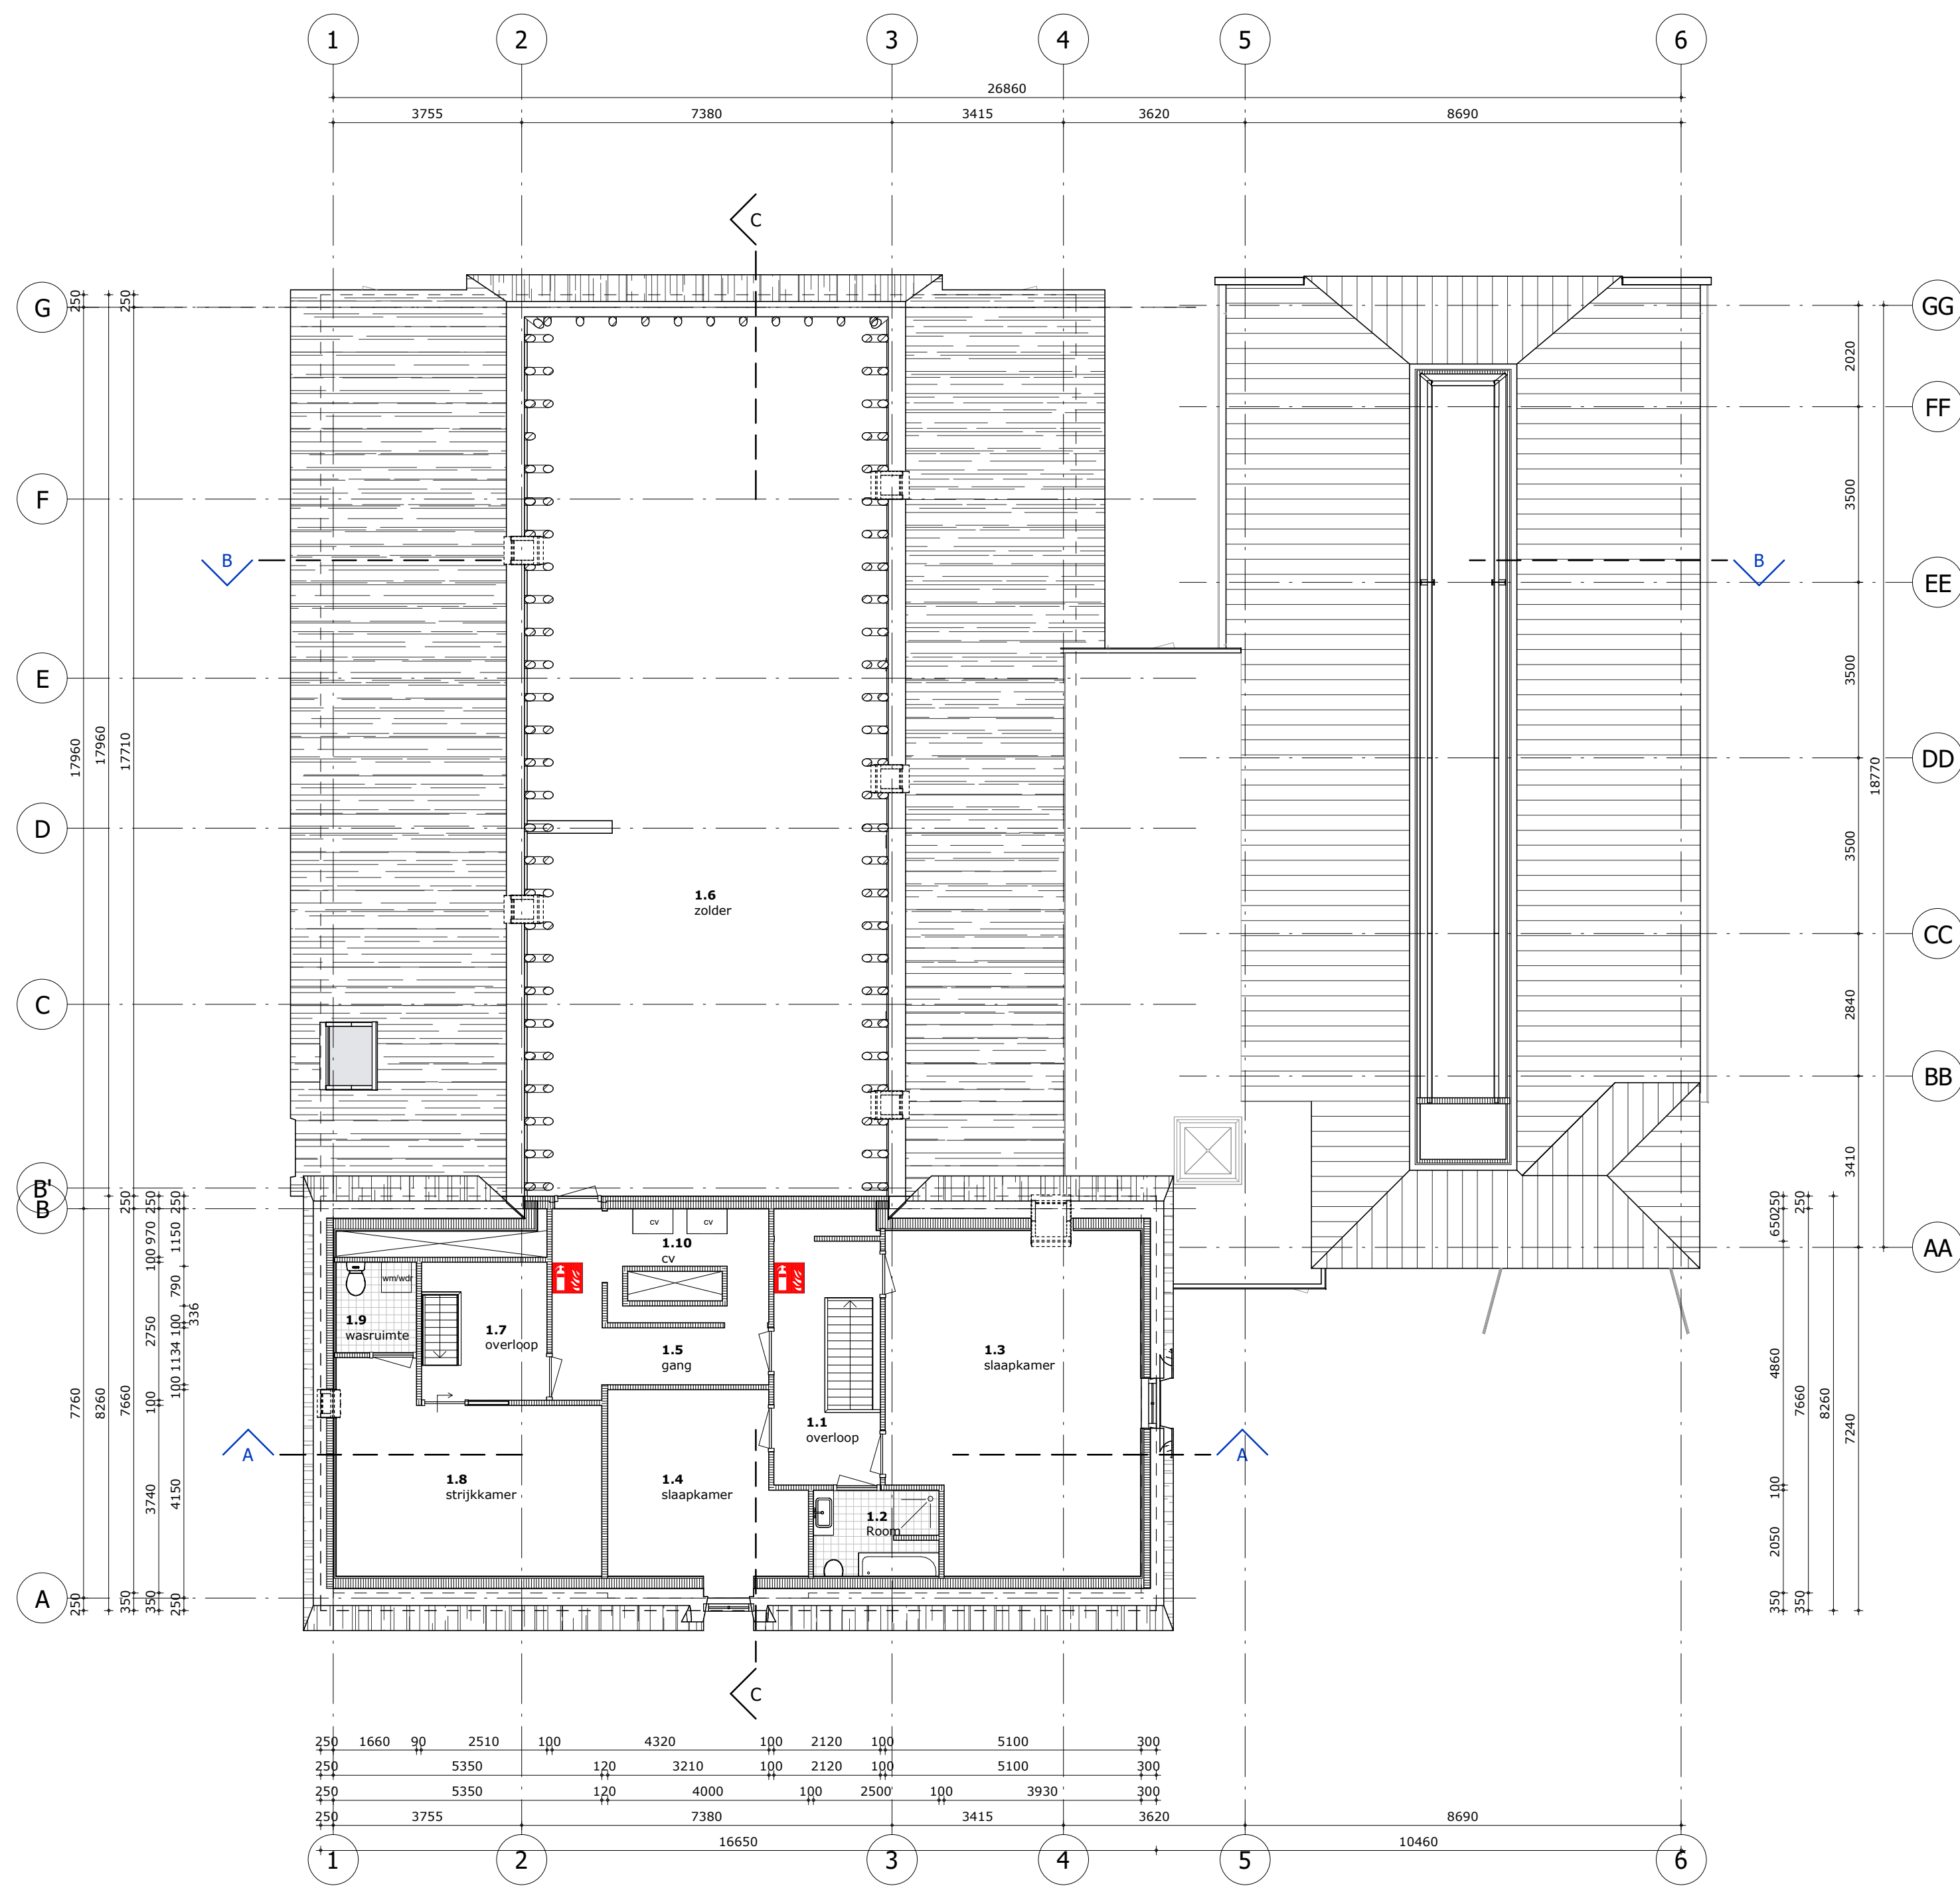

verdieping

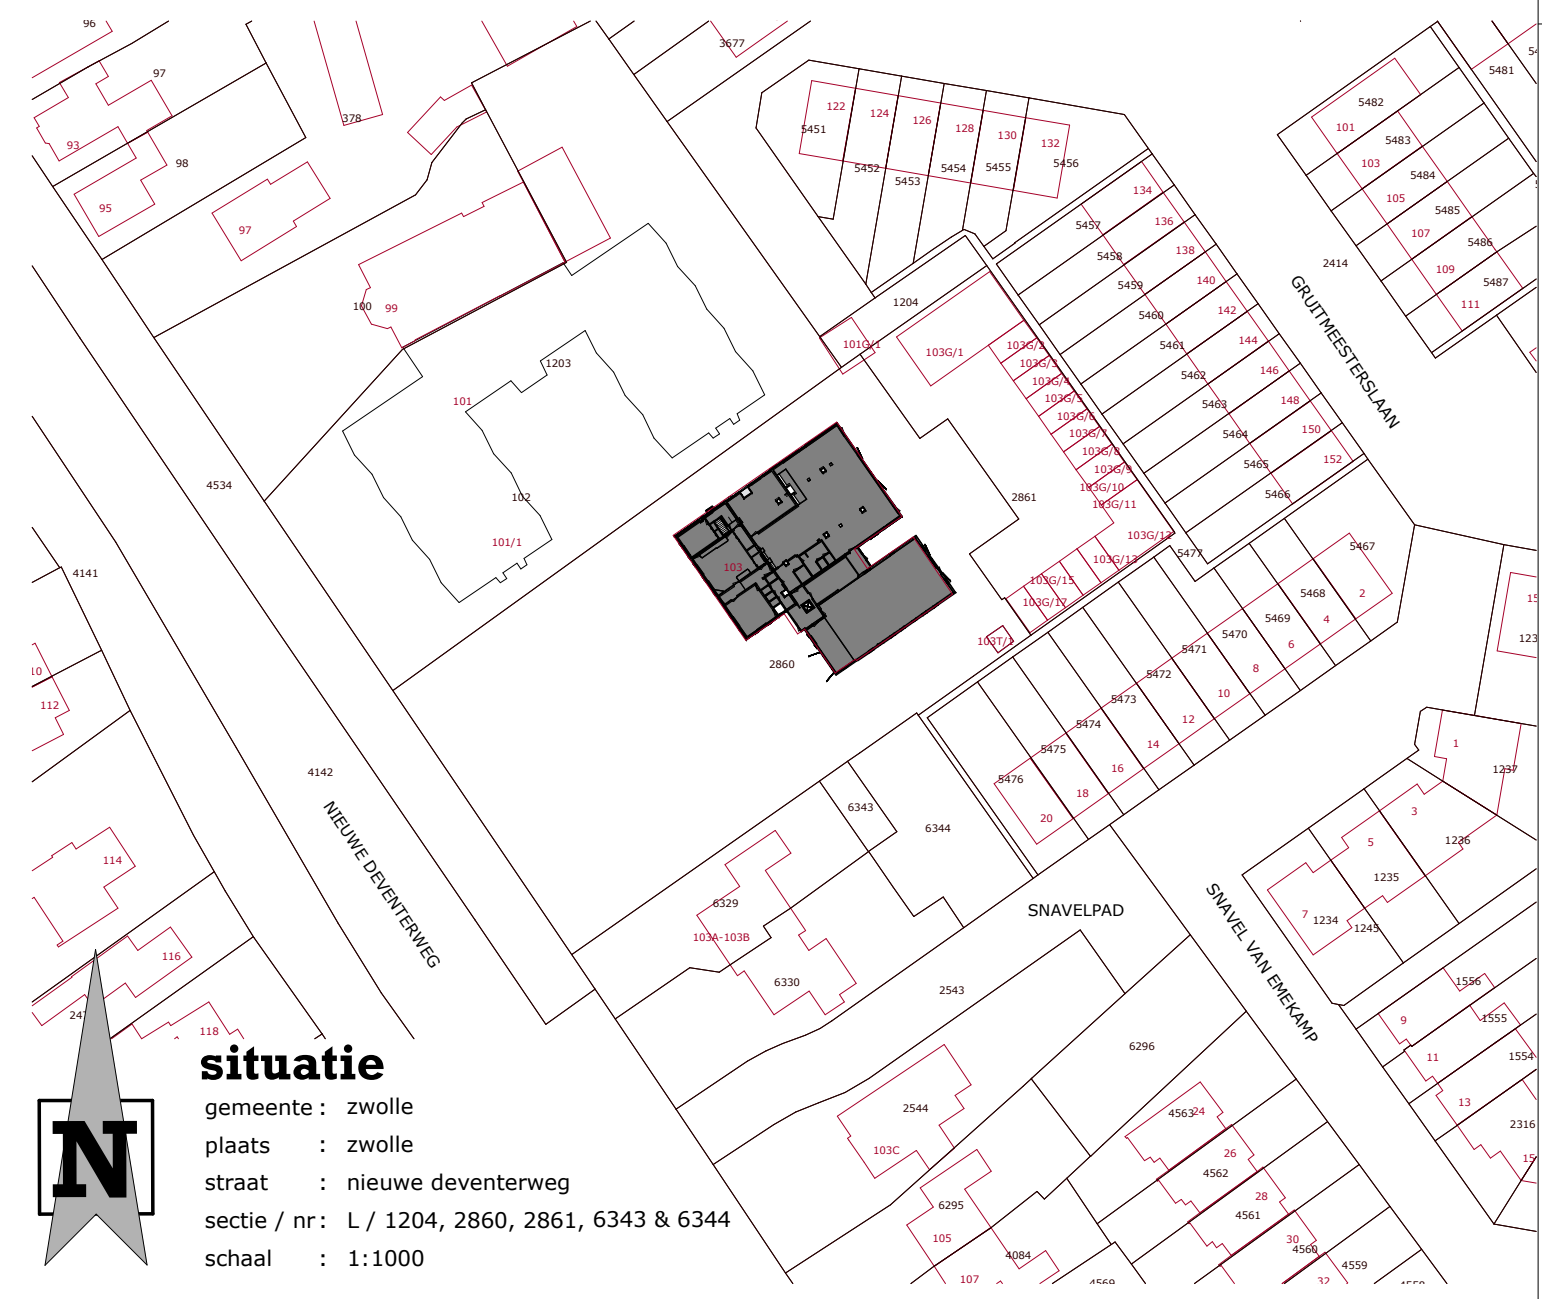

situatie

gemeente : zwolle
plaats : zwolle
straat : nieuwe deventerweg
sectie / nr : L / 1204, 2860, 2861, 6343 & 6344
schaal : 1:1000

ontwerp: **nieuwbouw zorgwoningen nieuwe deventerweg 103, zwolle**

opdrachtgever: Onis Beheer II B.V.
dokter van deenweg 13, 8025bp zwolle

architect: **pr8**
tekenaar: **pr8**

fase: **bestaand**
onderdeel: plattegronden en situatie

schaal: 1:100 datum: 100625
afm.: 594x1050 wijziging: 180725

pr8
architecten

twentepoort coast 34
7809 rg almeelo

T **pr8**
E info@pr8.nl
I www.pr8.nl

Legenda toegepaste uitzonderingsgrondslagen

In dit document zijn gegevens geanonimiseerd op grond van:

Wet	Artikel	Omschrijving	Pagina's
Wet open overheid	Art. 5.1 lid 2 sub e	De eerbiediging van de persoonlijke levenssfeer	1