




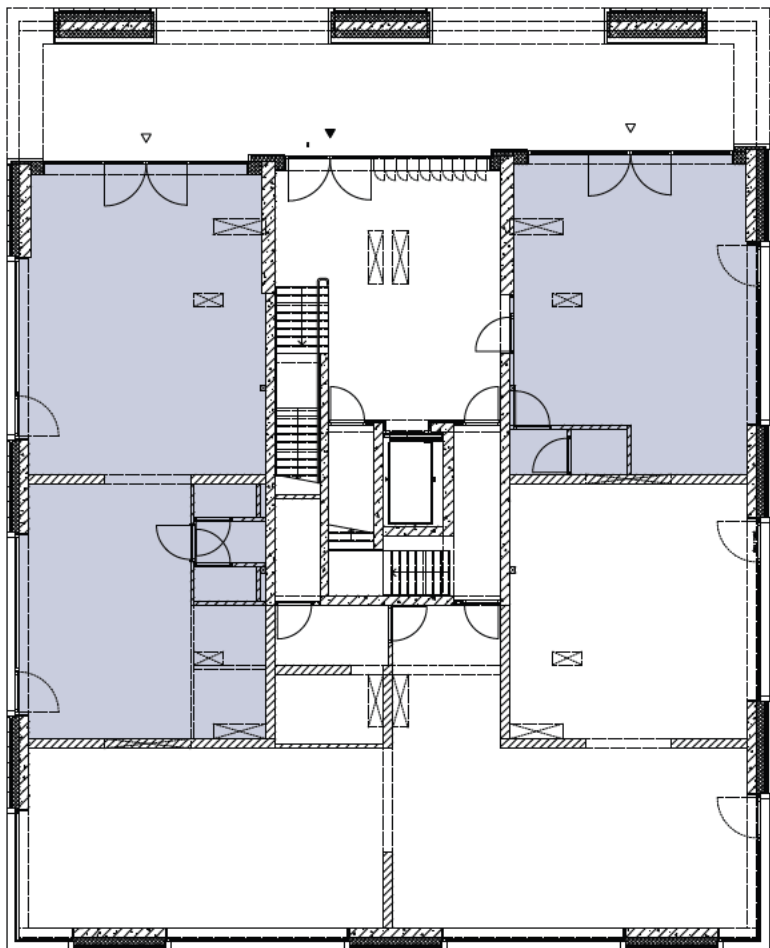


BEGANE GROND

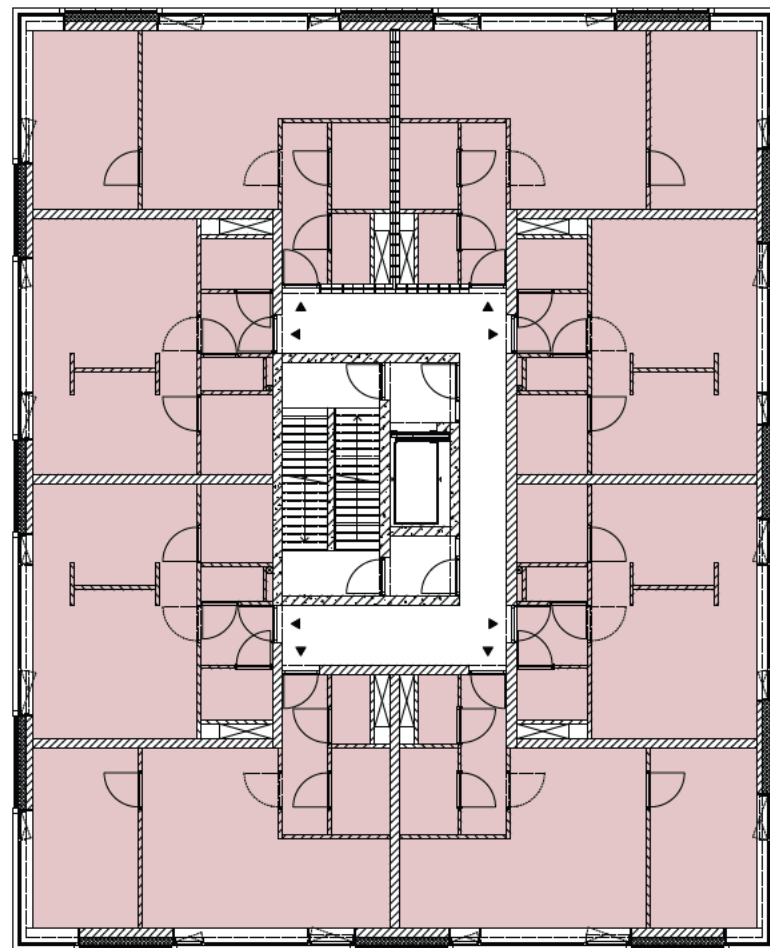


DERDE VERDIEPING

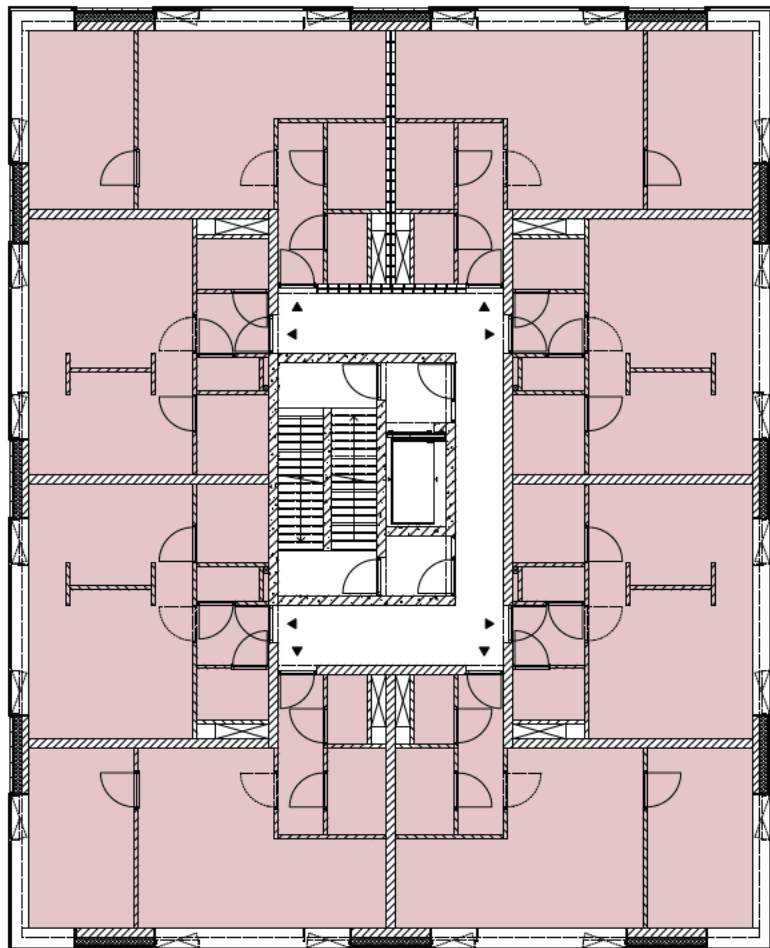


ZESDE VERDIEPING

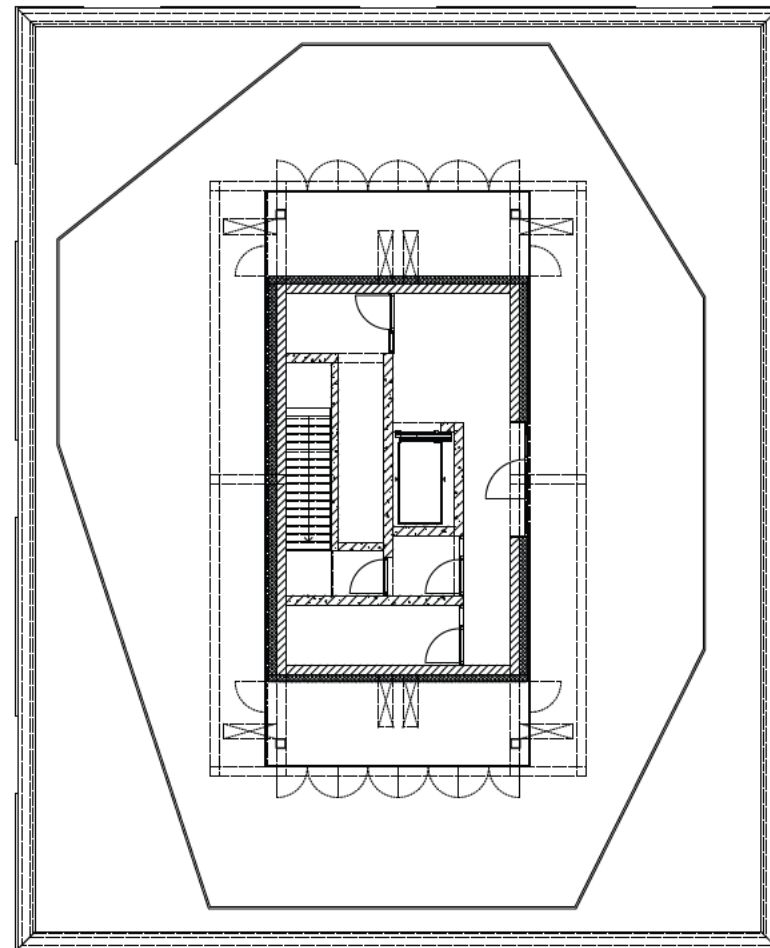


DAK VERDIEPING

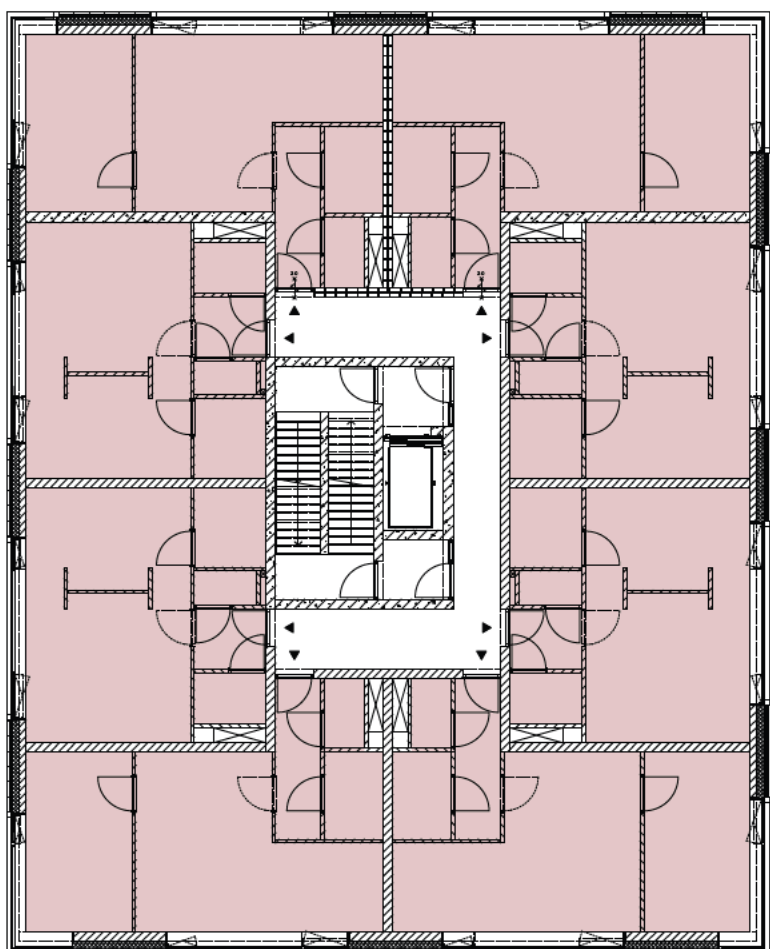


EERSTE VERDIEPING

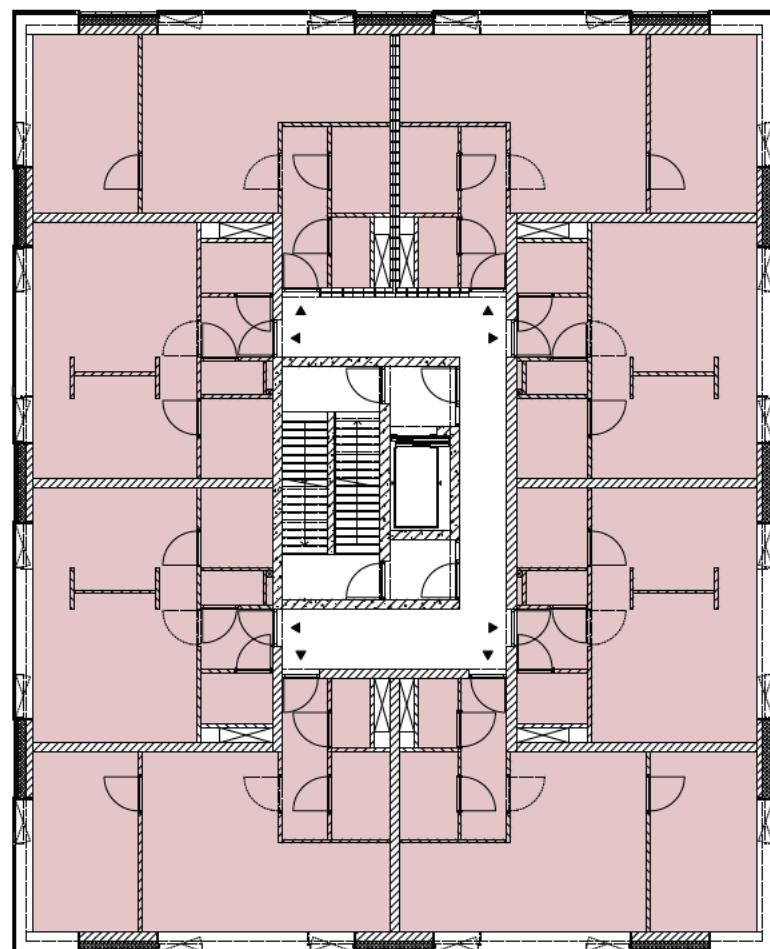


VIERDE VERDIEPING

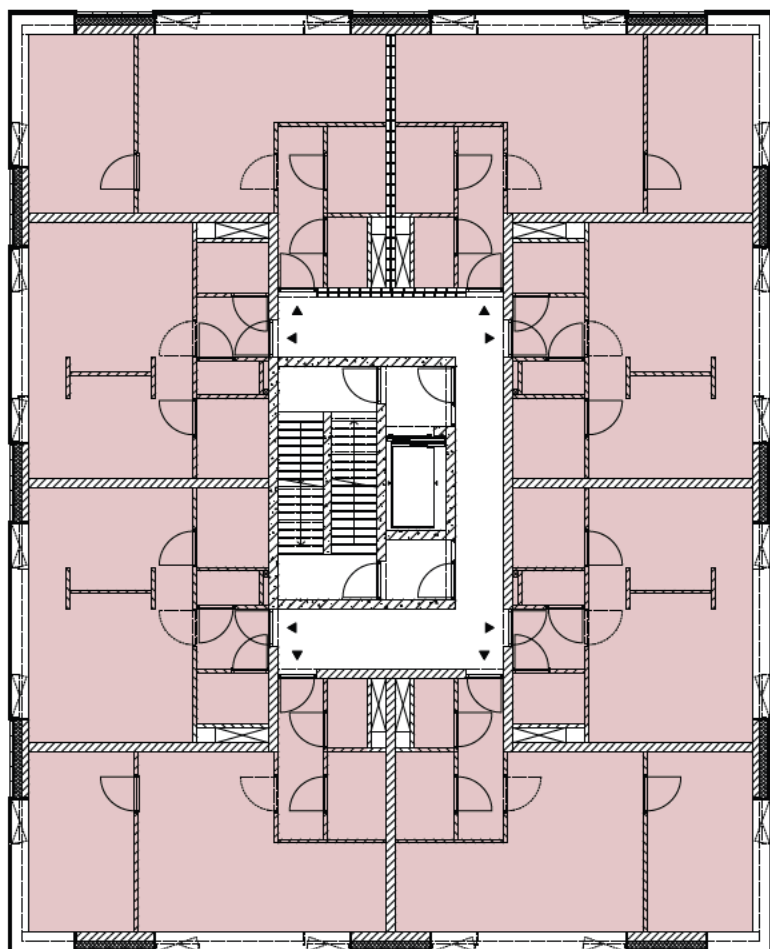


ZEVENDE VERDIEPING

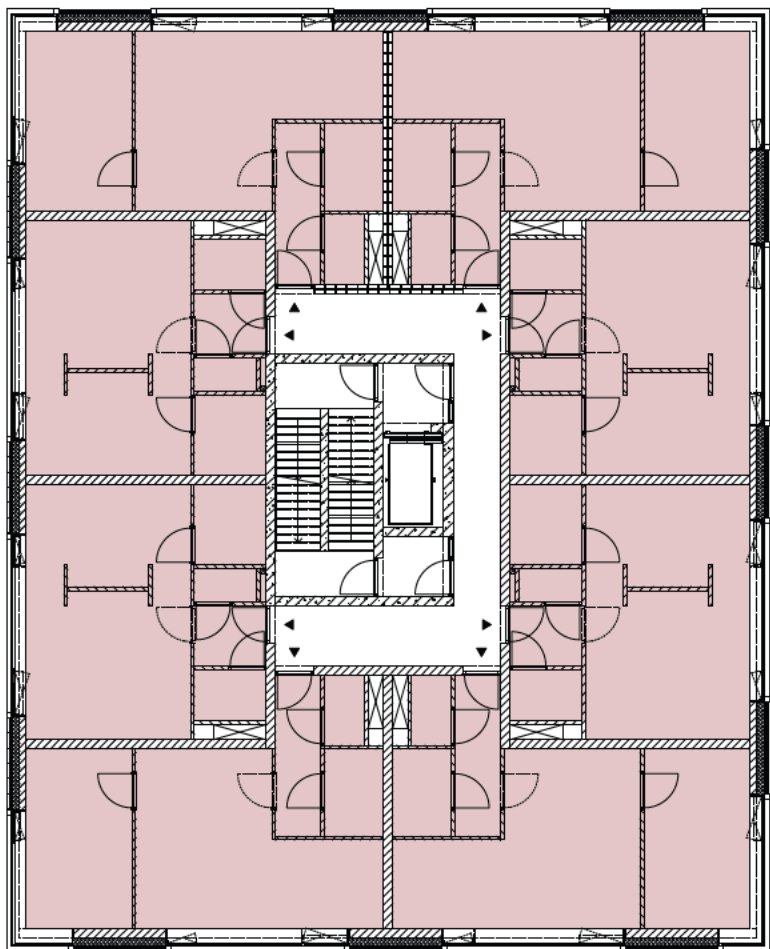

TWEEDE VERDIEPING

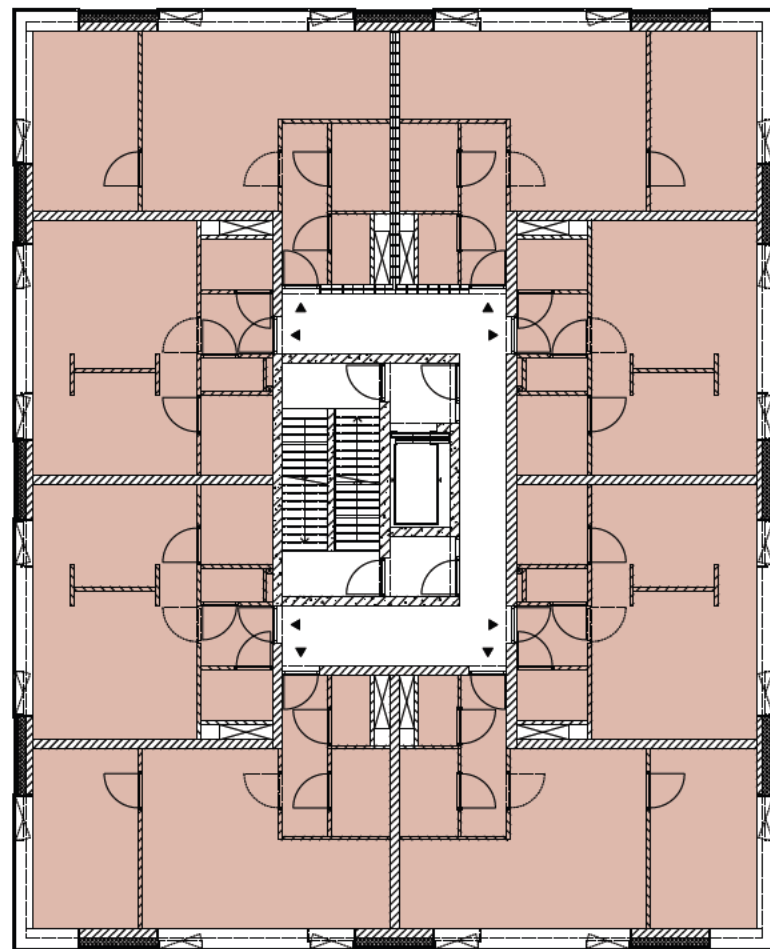

VIJFDE VERDIEPING

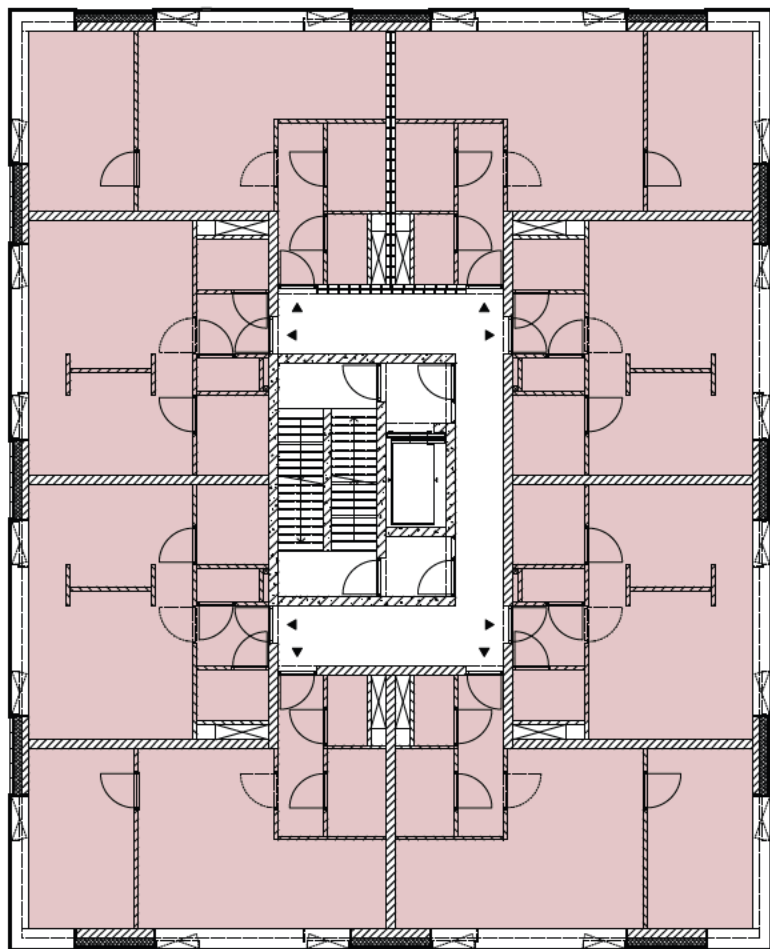

ACHTSTE VERDIEPING

VVO niet-wonen (kantoorfunctie)
150.1m²
GO wonen (woonfunctie)
2924.0m²

VVO/GO totaal
3074.1 m²

space&matter

Info@spaceandmatter.nl
www.spaceandmatter.nl

Johan van Hasseltkade 306
1032 LP Amsterdam
T: +31 (0)20 630 65 90

Project
Arent Janszoon Ernststraat 199

Opdrachtgever

Fase
Definitief ontwerp - AO

Status
Definitief

Formaat
ISO A1

Schaal
1:200

Datum
17.12.2024

Onderwerp
Plattegrond GO

Revisie datum

08.02