




fundering / riolering

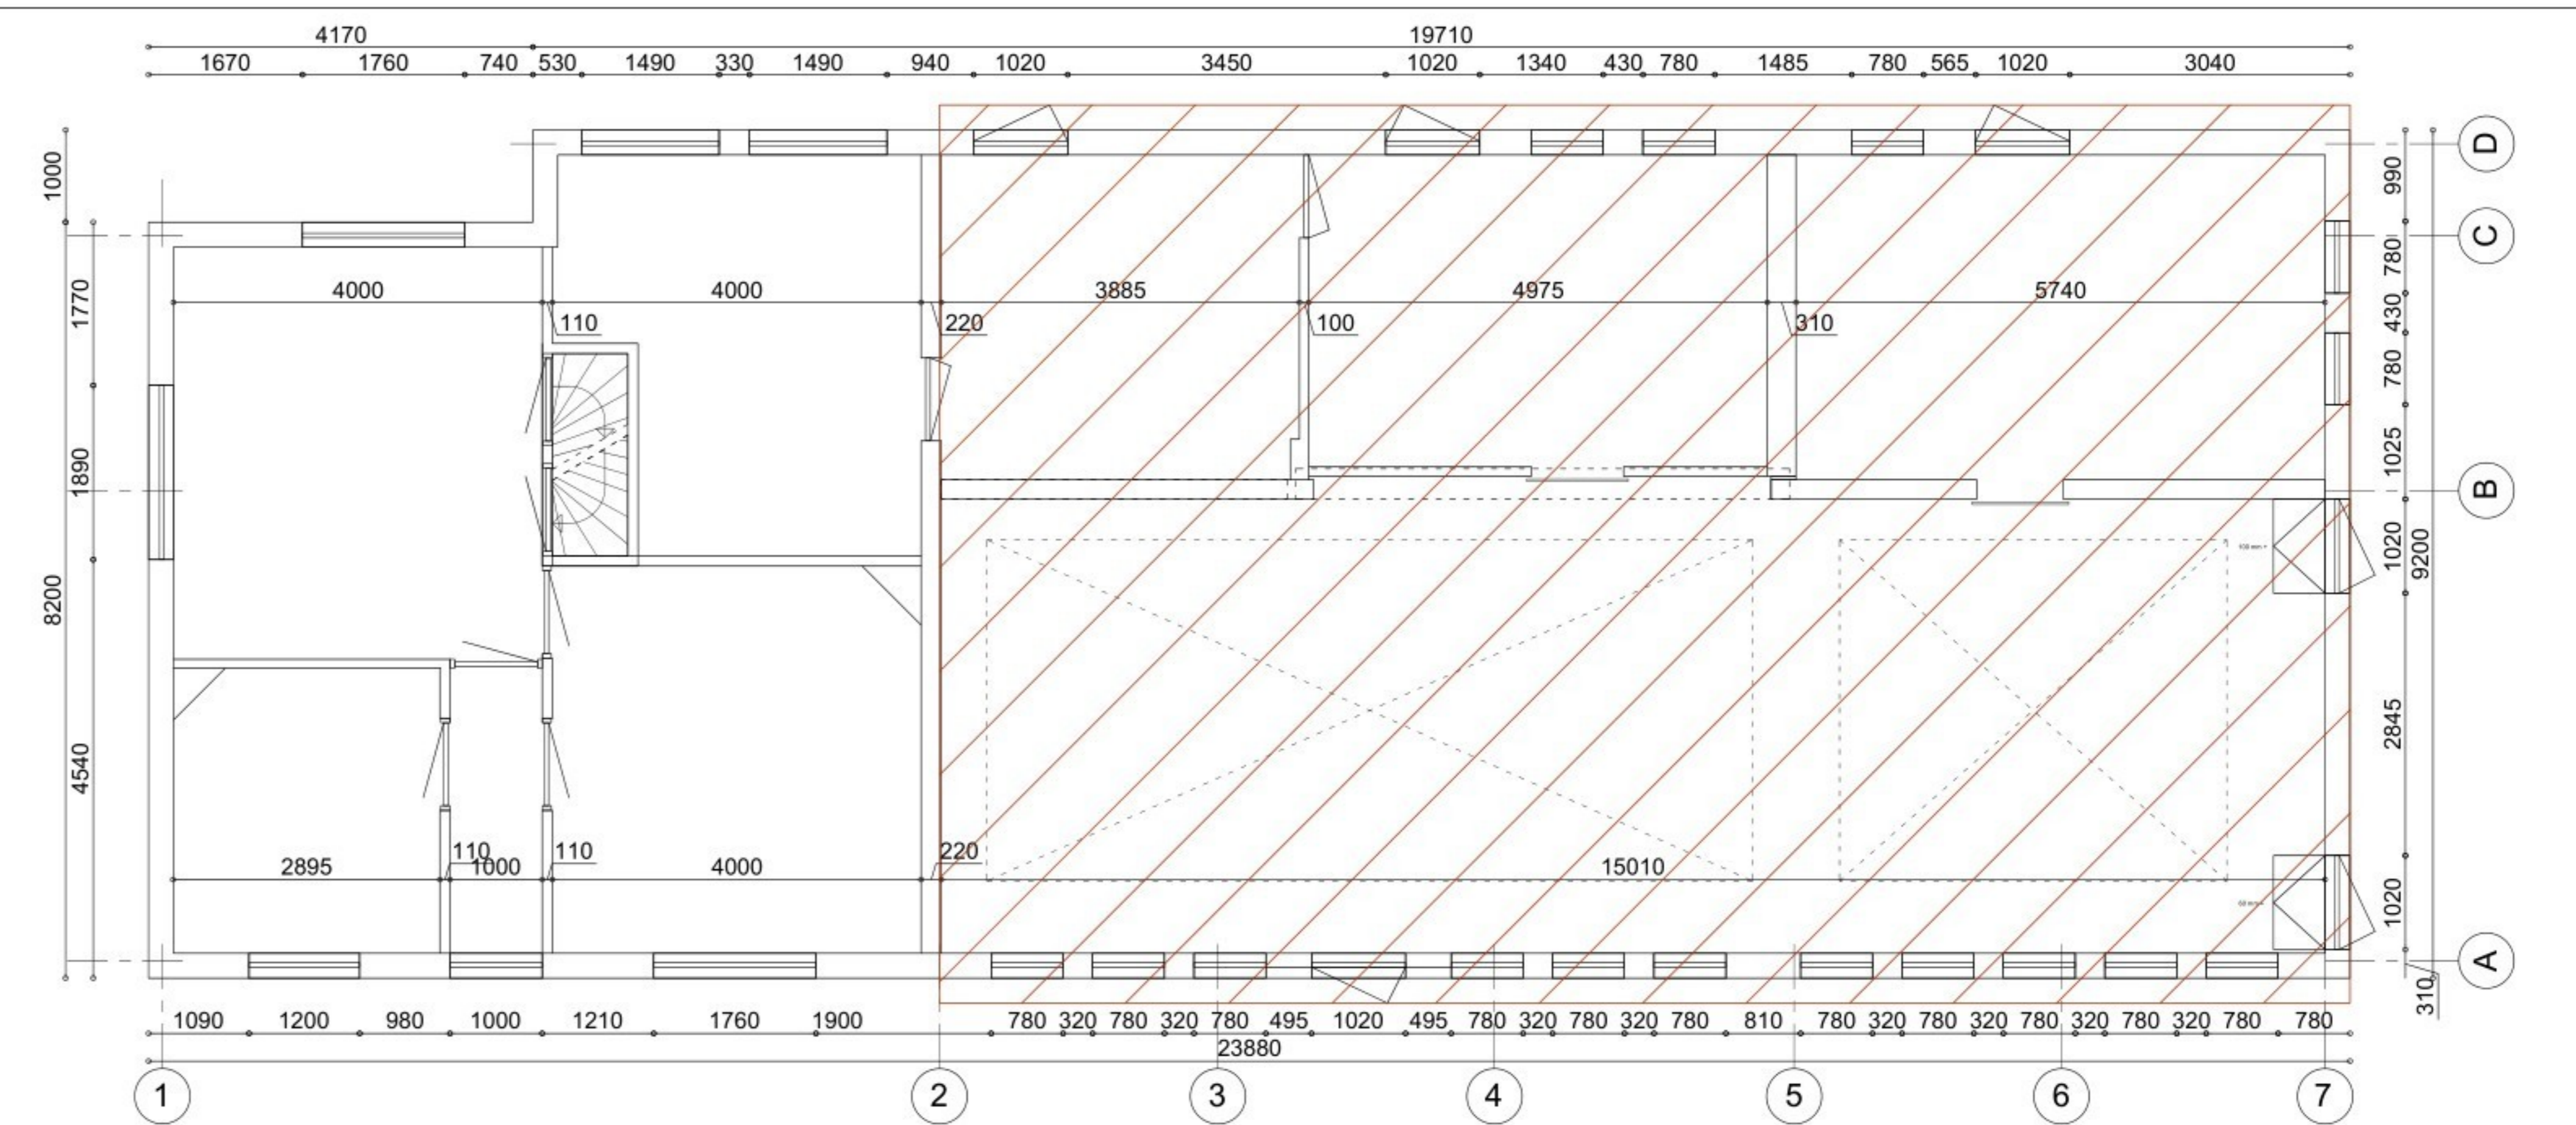


begane grond

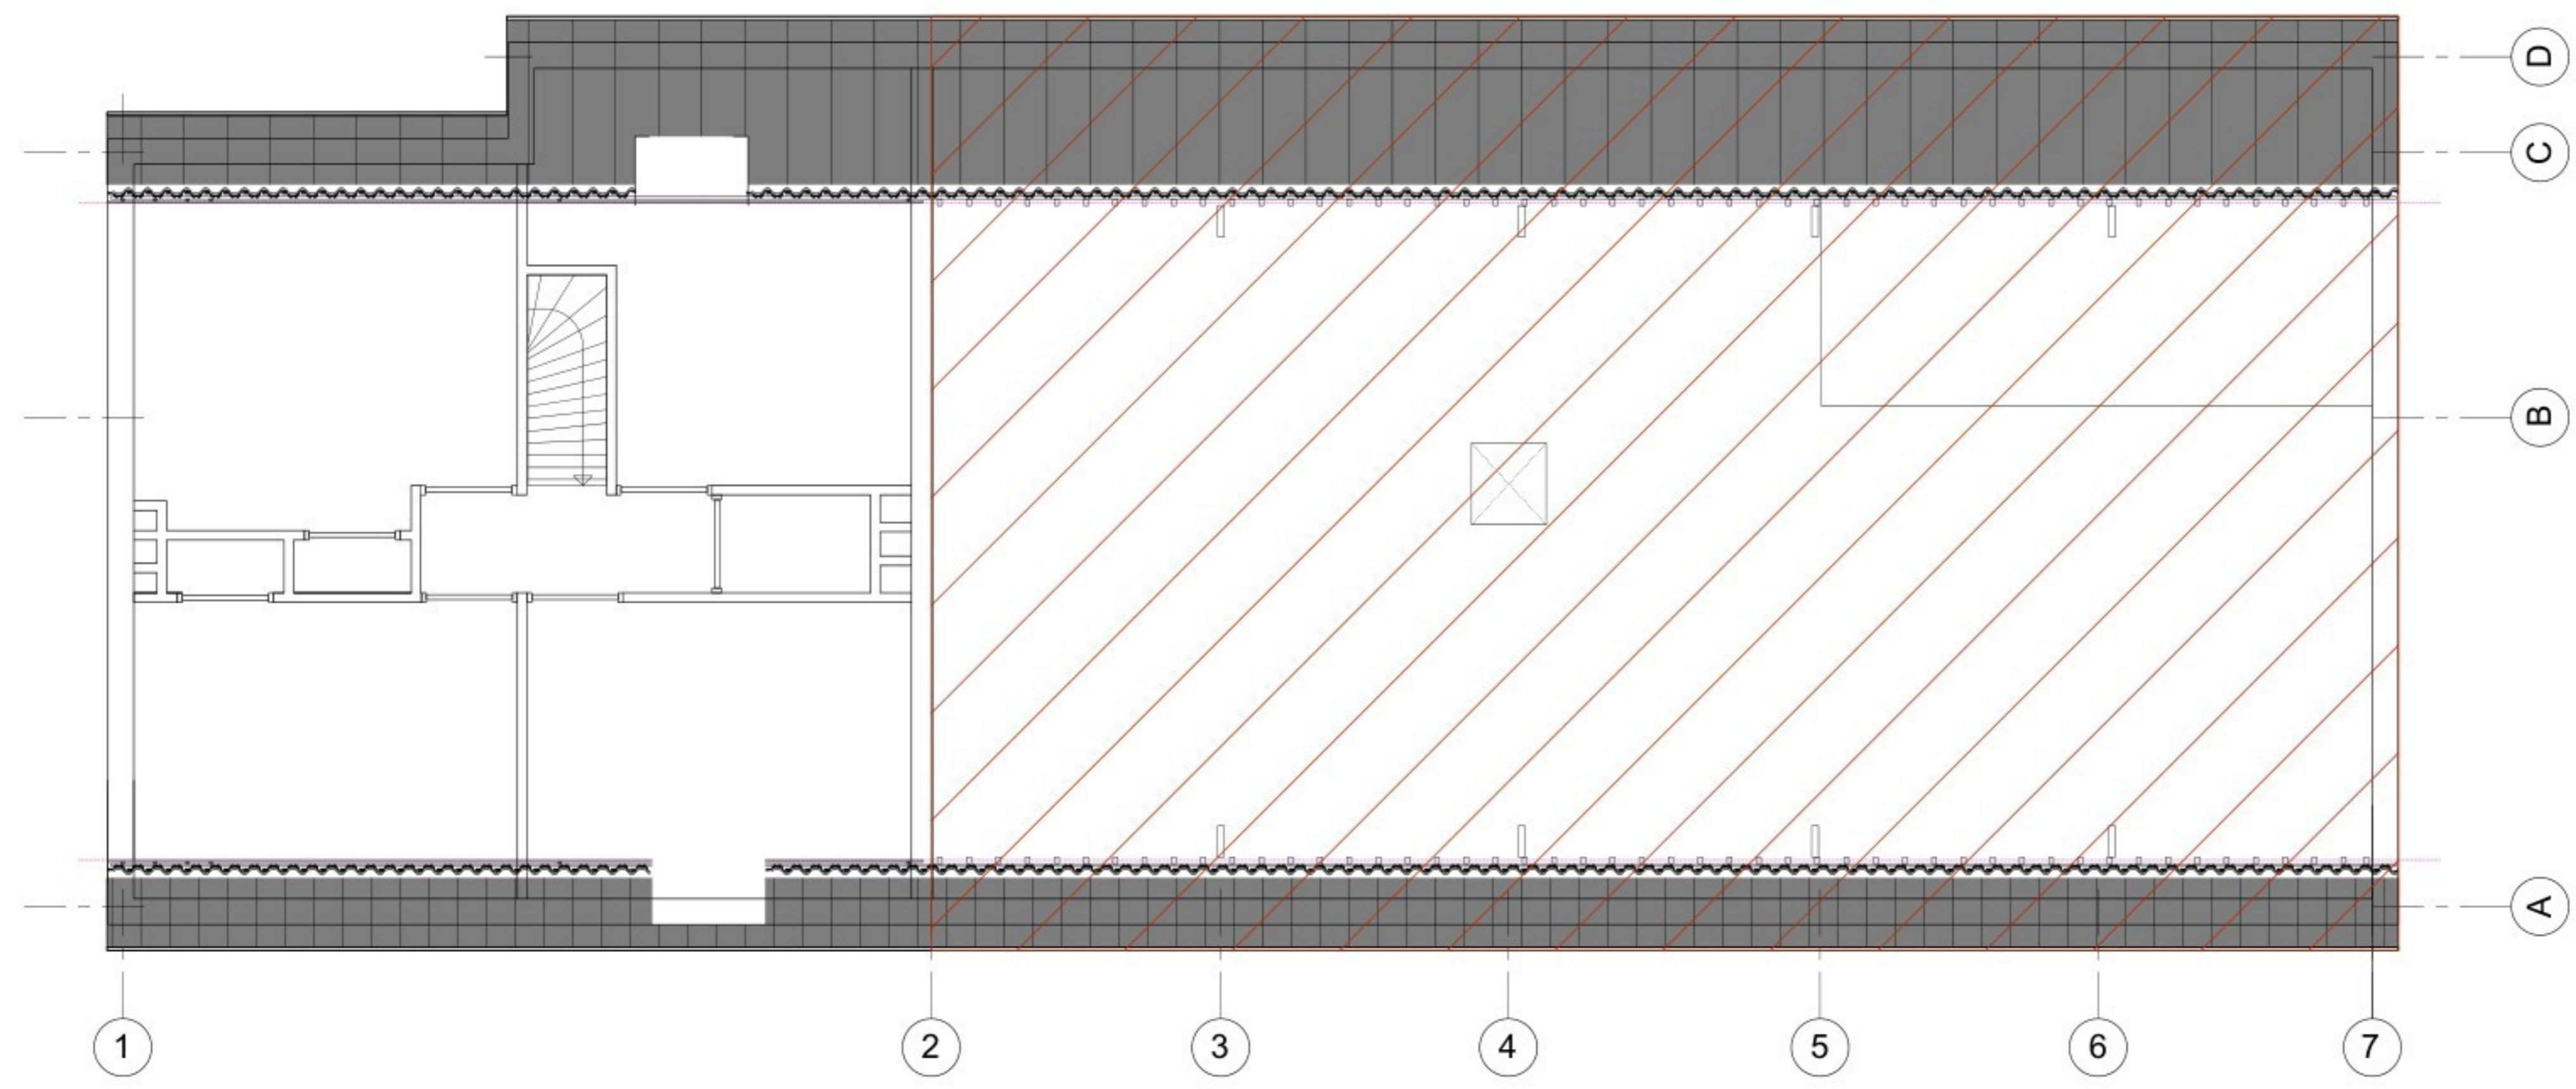


1e Verdieping

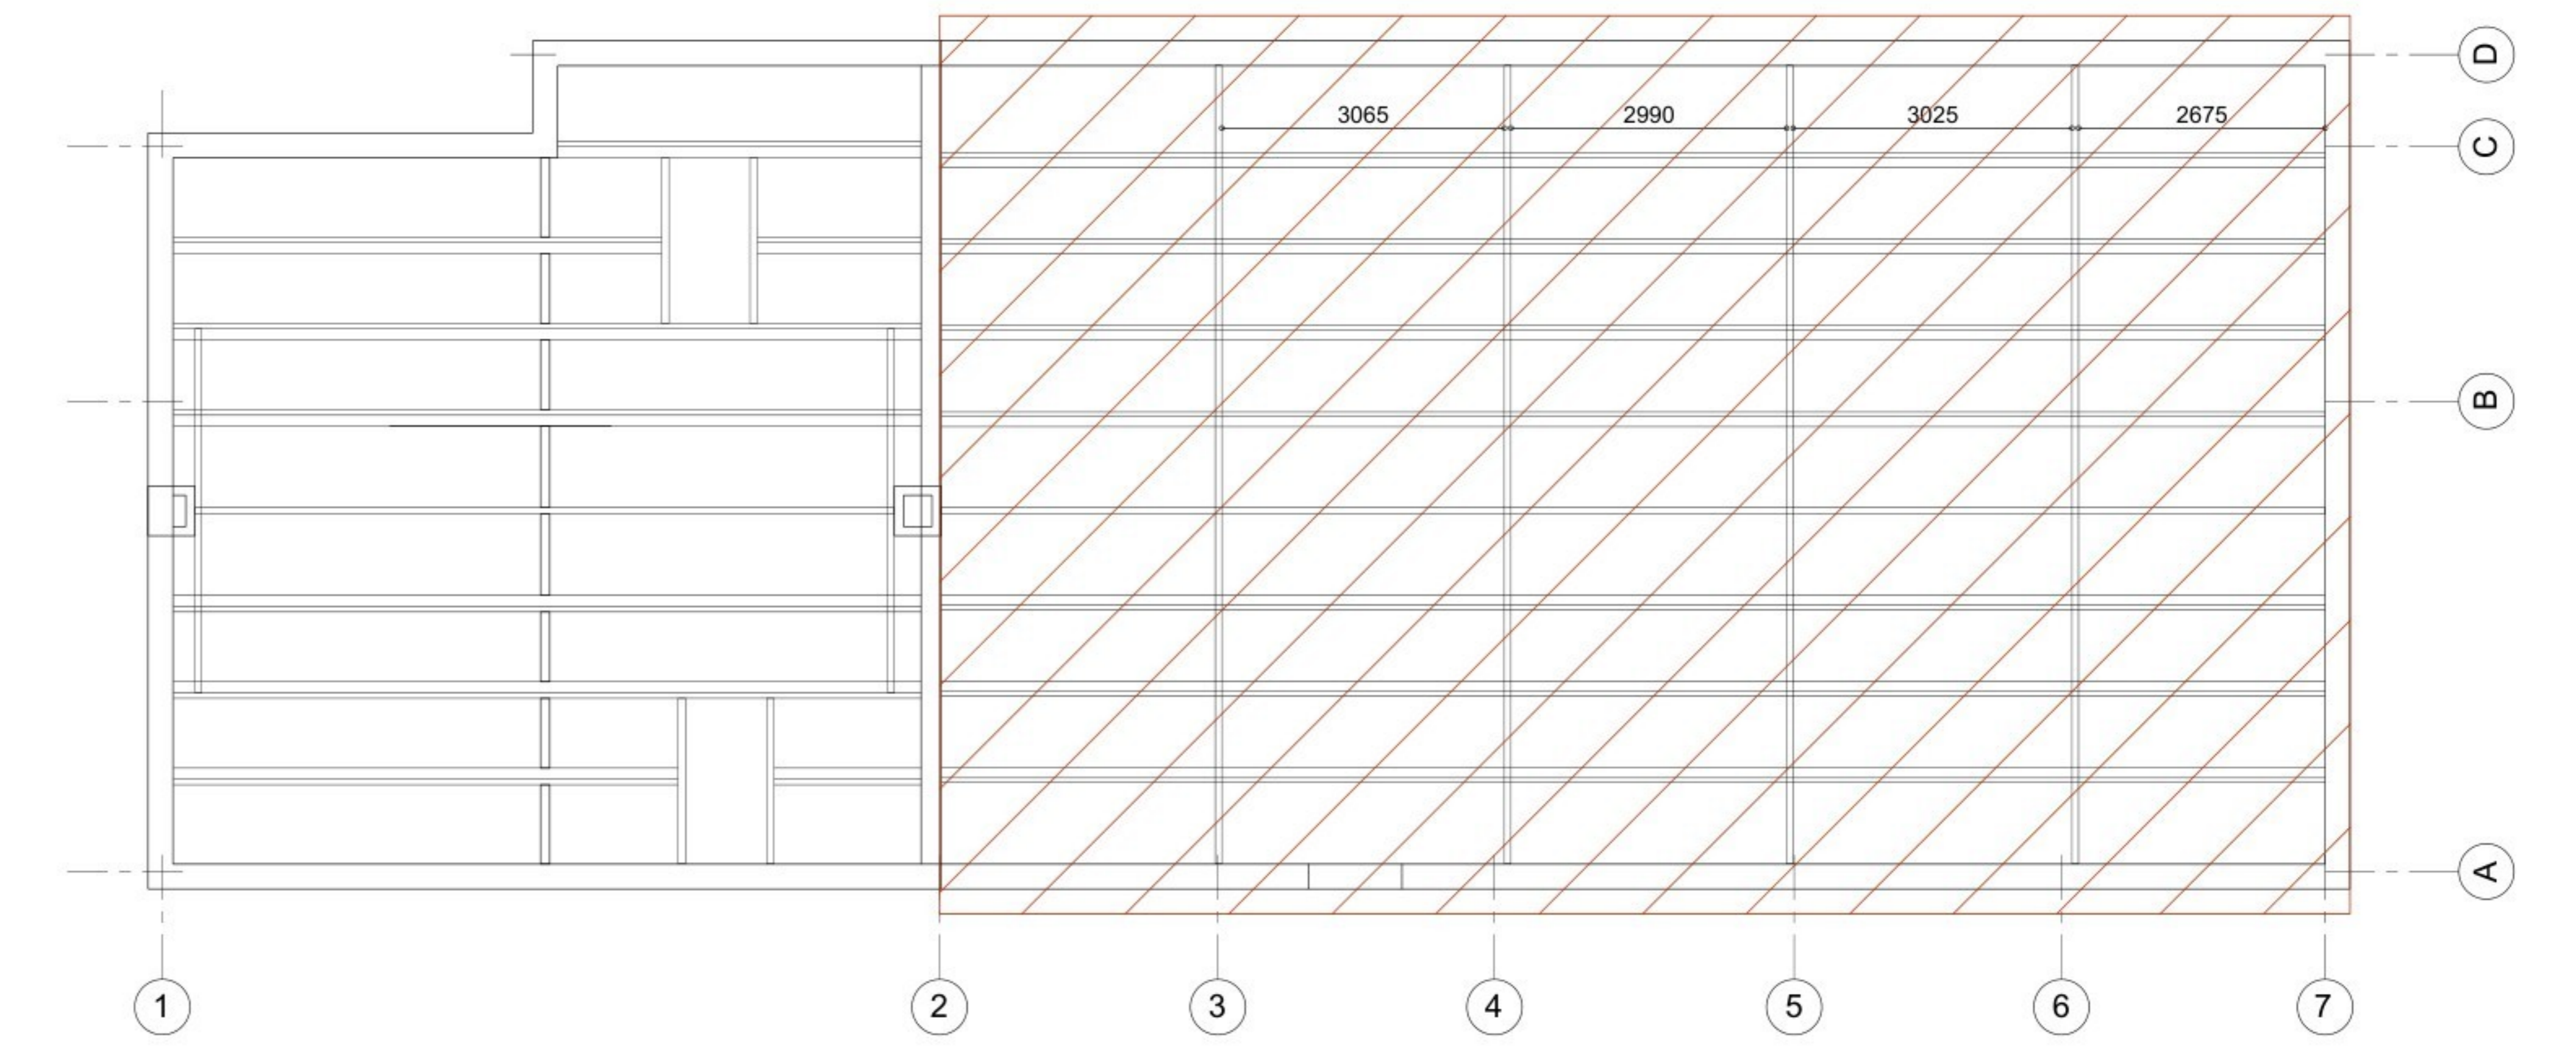

kapplan

 te slopen deel

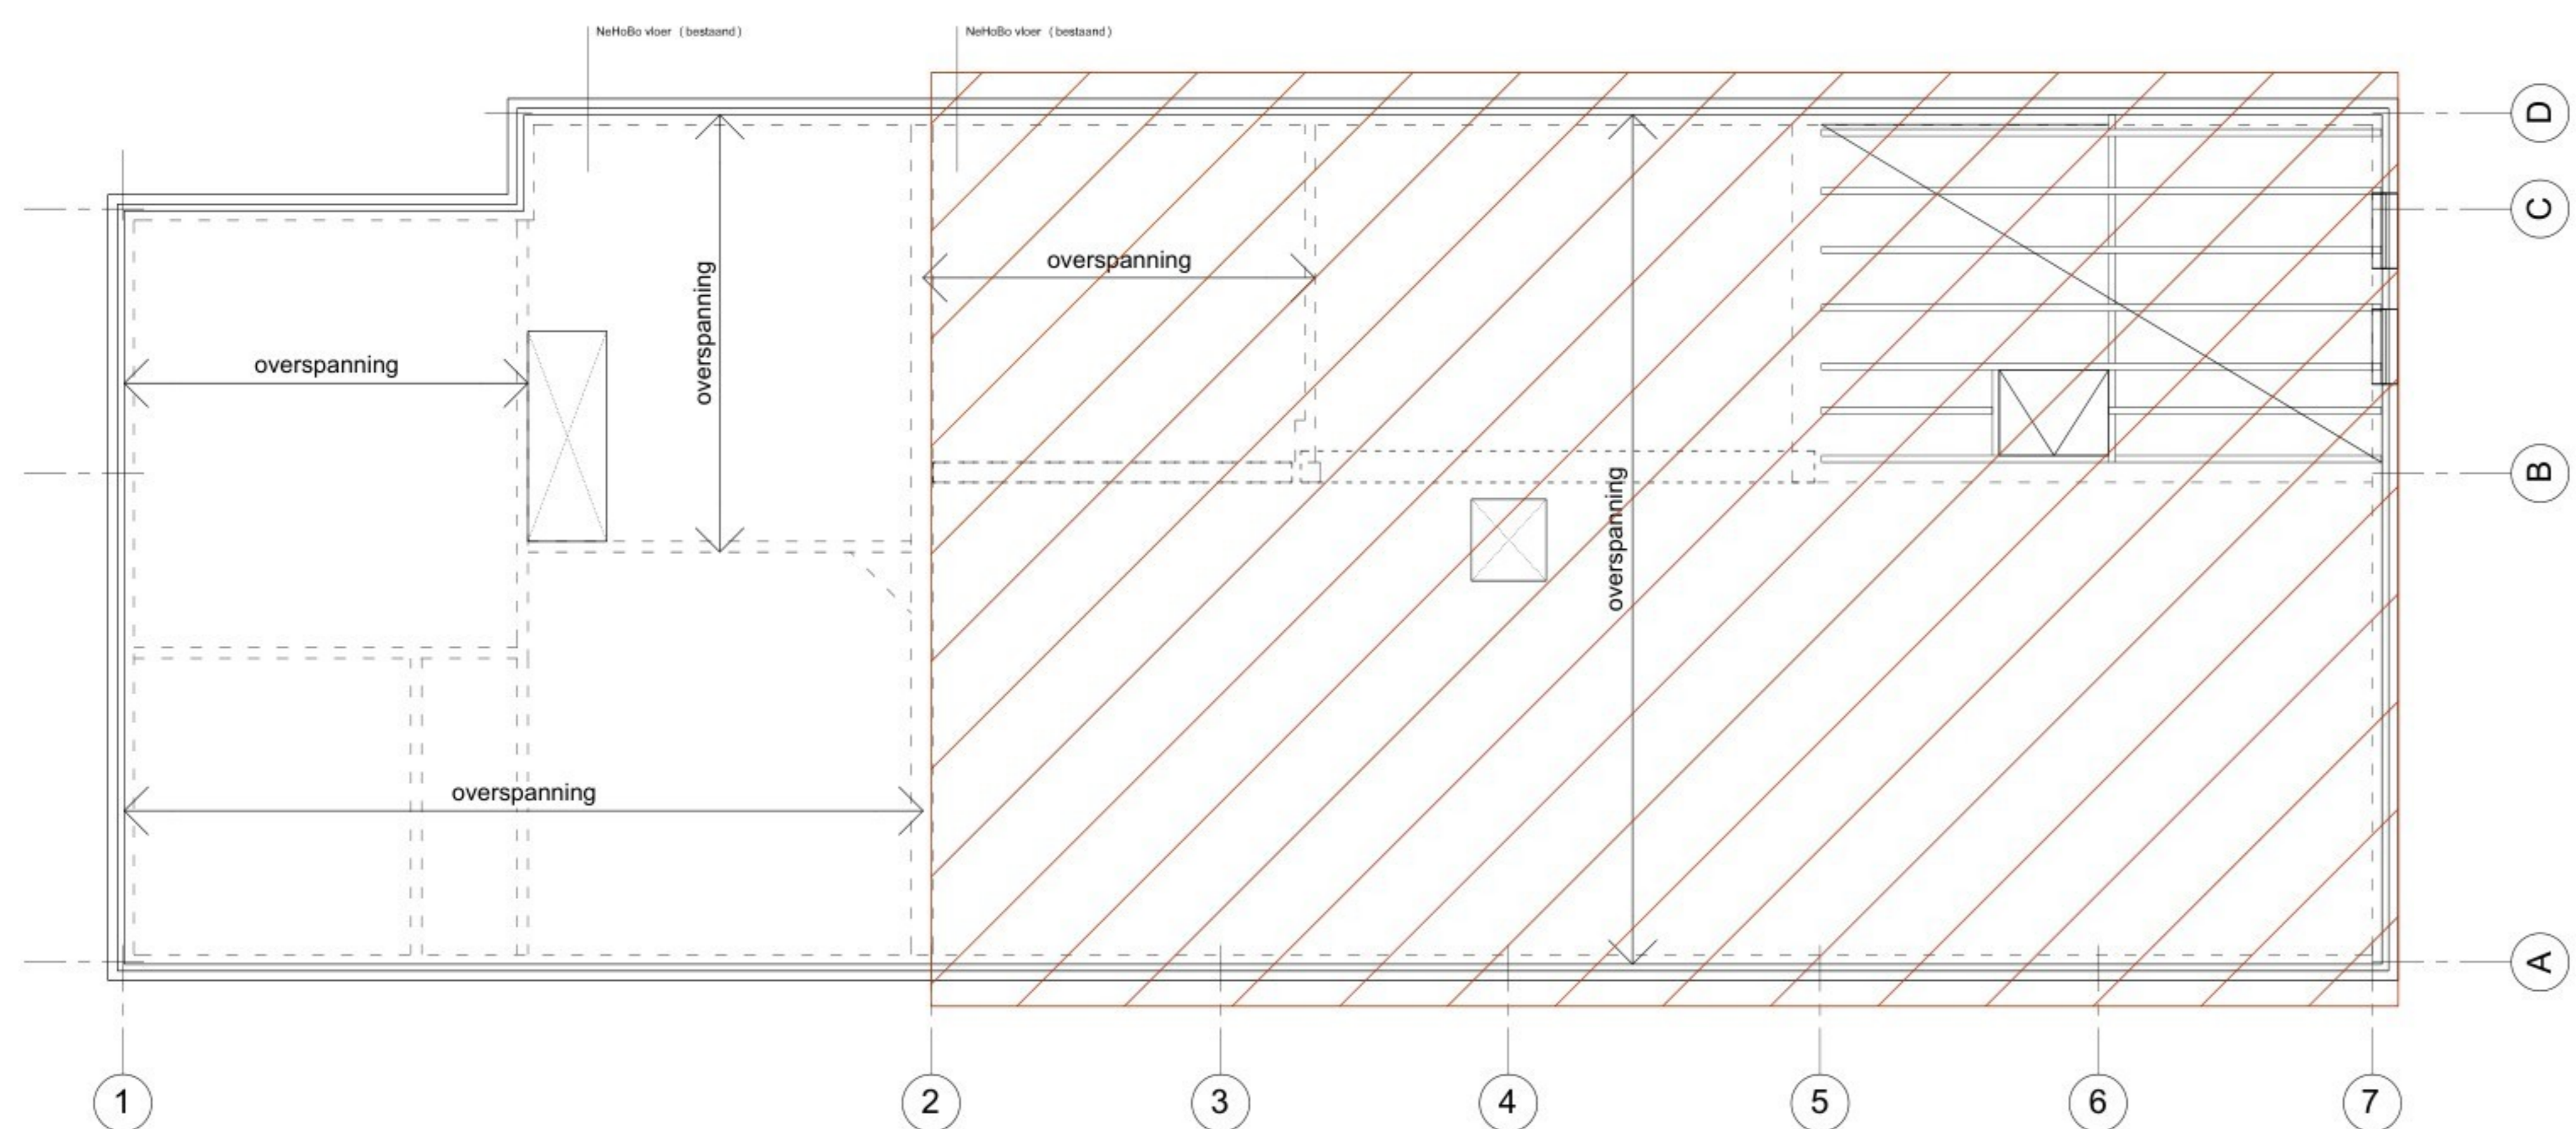

1e Verdieping ~ constructie

|  |  |                       |  |
|--|--|-----------------------|--|
| datum  | 10.04.2026   |                       |  |
| wijz. A  |  |                       |  |
| wijz. B  |  |                       |  |
| tekenaar   | S. Mooren  | project               | Verbouw Strijpsebaan 5<br>Deurne   |
| architect  | architectenbureau V10<br>Viltstraat 10<br>tel. 06 2206 8974<br>email. info@v-10.nl |                       | 5761 BR Bakel<br>fax<br>www.v-10.nl  |
| werknummer   | 24.07  | opdracht              | Dhr. T. Louwers<br>Strijpsebaan 5<br>tel. 06 3033 7867<br>email. tjeulouwers@hotmail.com |
| tekeningnummer   | B-01-s   |                       | 5508 RB<br>fax   |
| schaal   | 1:50   | onderdeel             | Slooptekening<br>Plattegronden   |
| t. 06 22 06 89 74<br>w. www.v-10.nl<br>e. info@v-10.nl |  | architectenbureau V10 |  |