




voorgevel

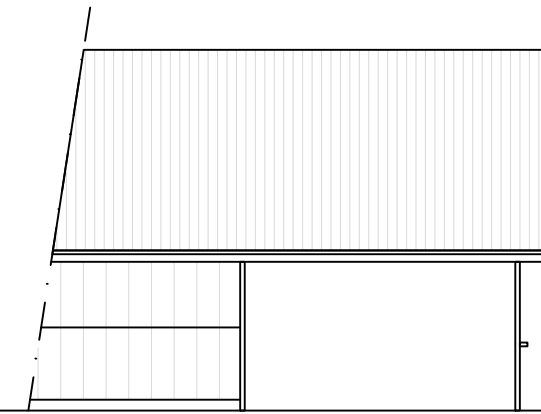


hoofdgebouw * verranda
linker zijgevel

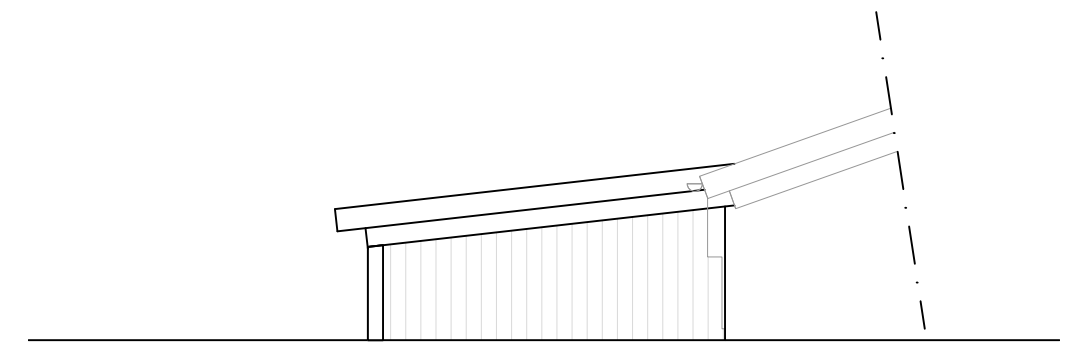

verranda * hoofdgebouw
achtergevel

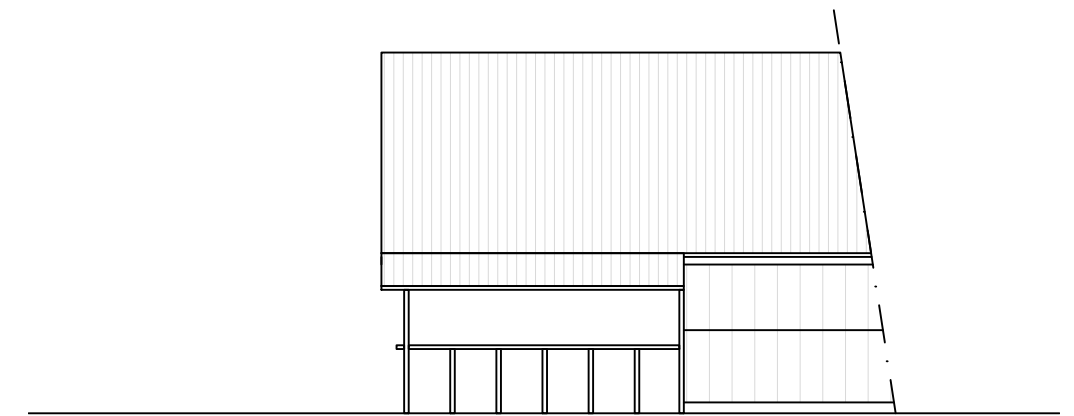

verranda * hoofdgebouw
rechter zijgevel

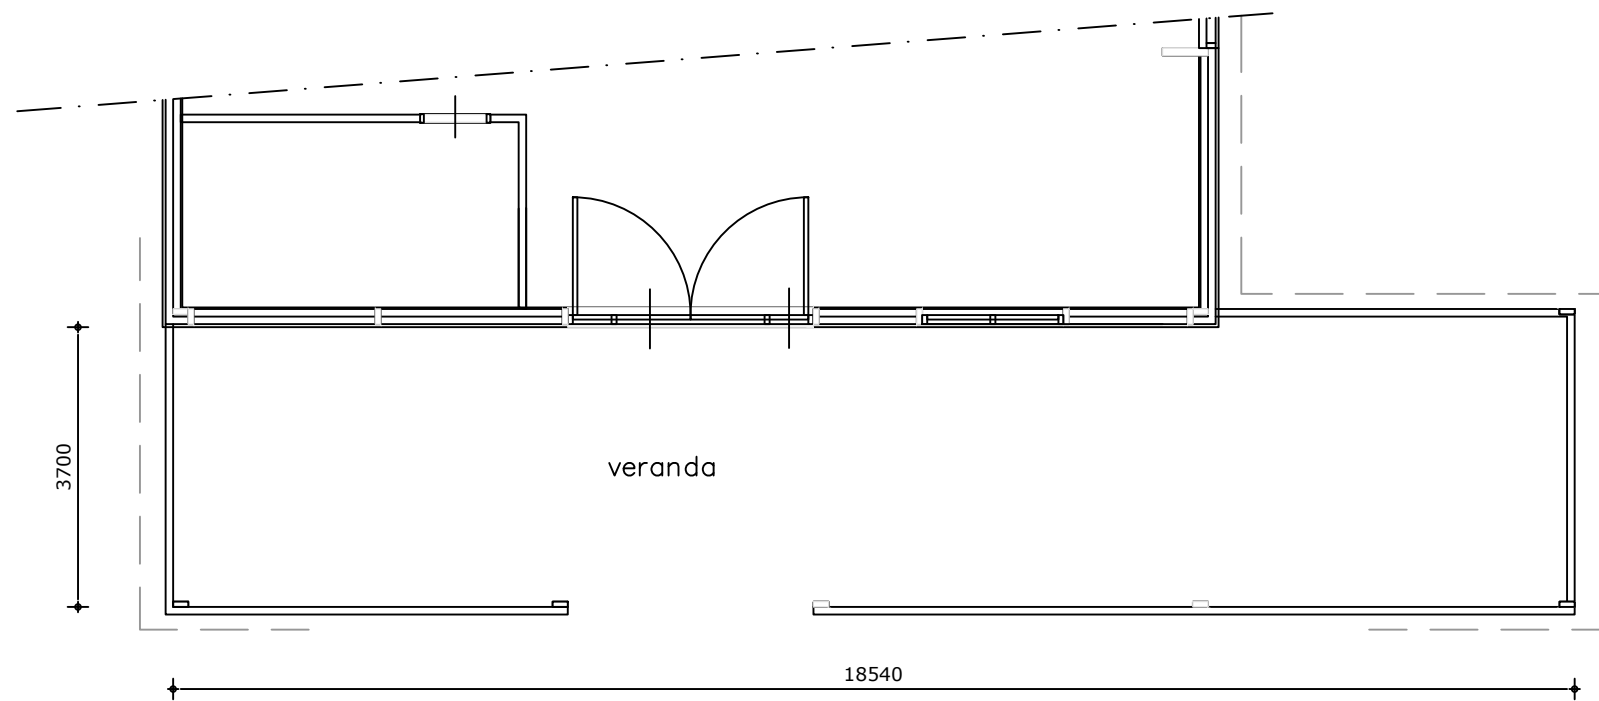

	ERIK BOUWPLANCOÖRDINATIE	ERIK Bouwplancoördinatie ten Haveweg 14A 8106 PH Mariënheem	
		M:06-36301360 www.erikplan.nl E: info@erikplan.nl	
Bouwplan: inventarisatie bijbehorende bouwwerken Raarhoeksweg 63A Raalte			
Onderdeel: Veranda plattegronden en gevels		Opdrachtgever: Landgoed Raarhoeksweg 63A 8102 SZ Raalte	Project nummer: J21004 Schaal: 1:100
Datum: 18-10-2022	GEW. a: GEW. b:	GEW. c: GEW. d:	