

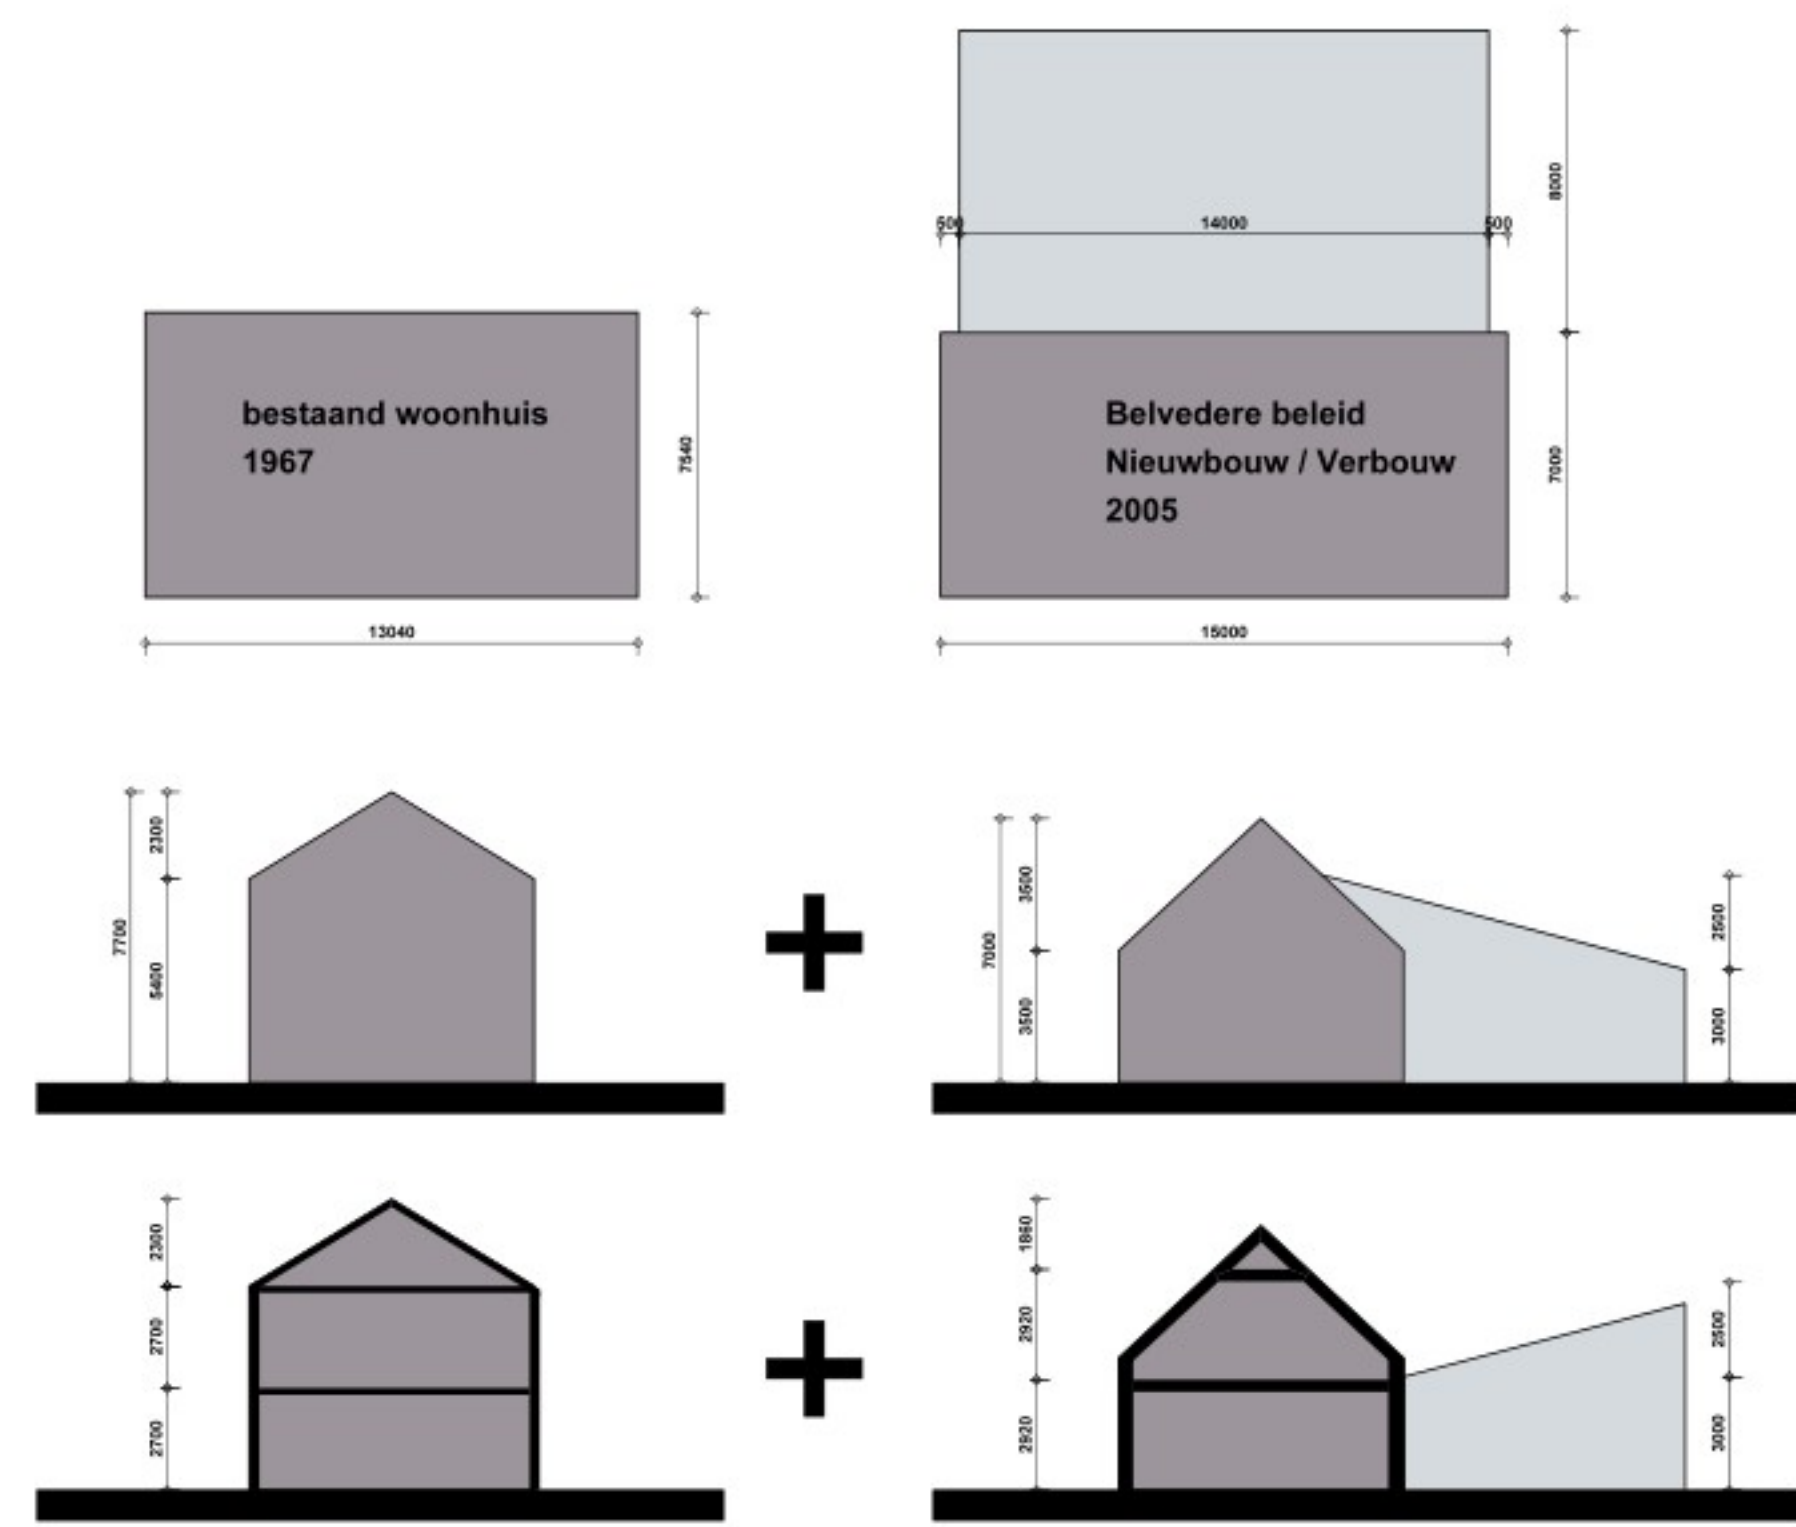
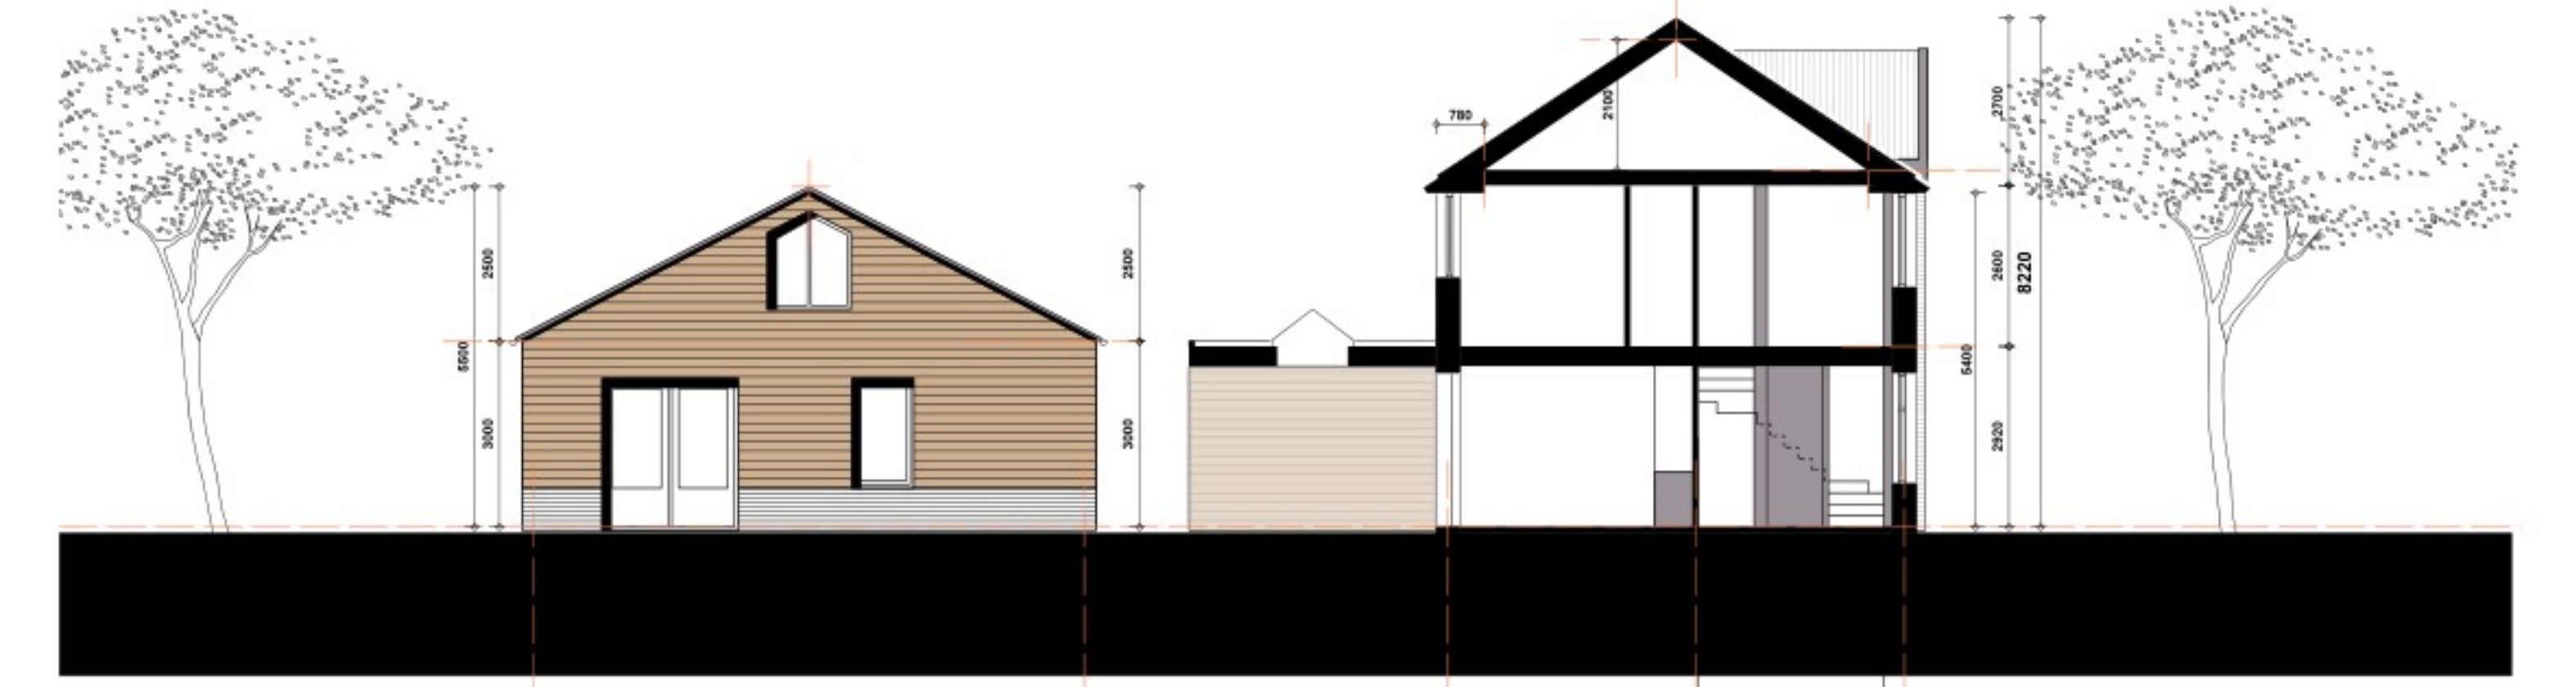
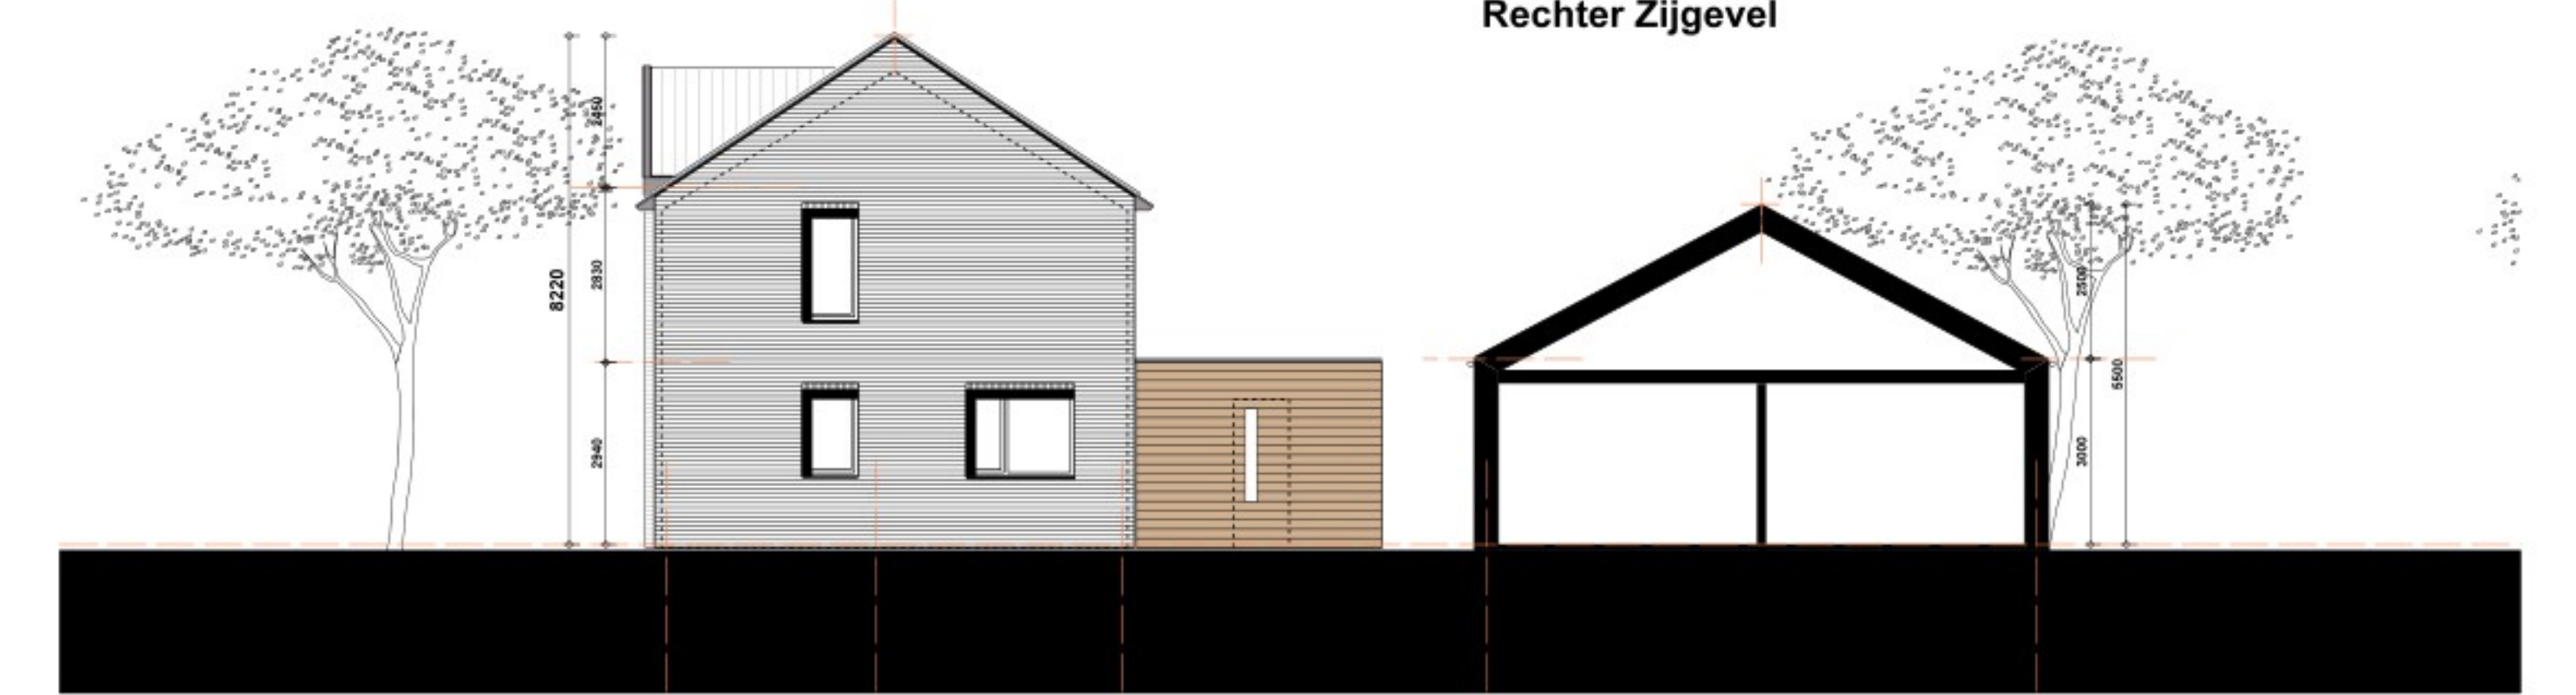
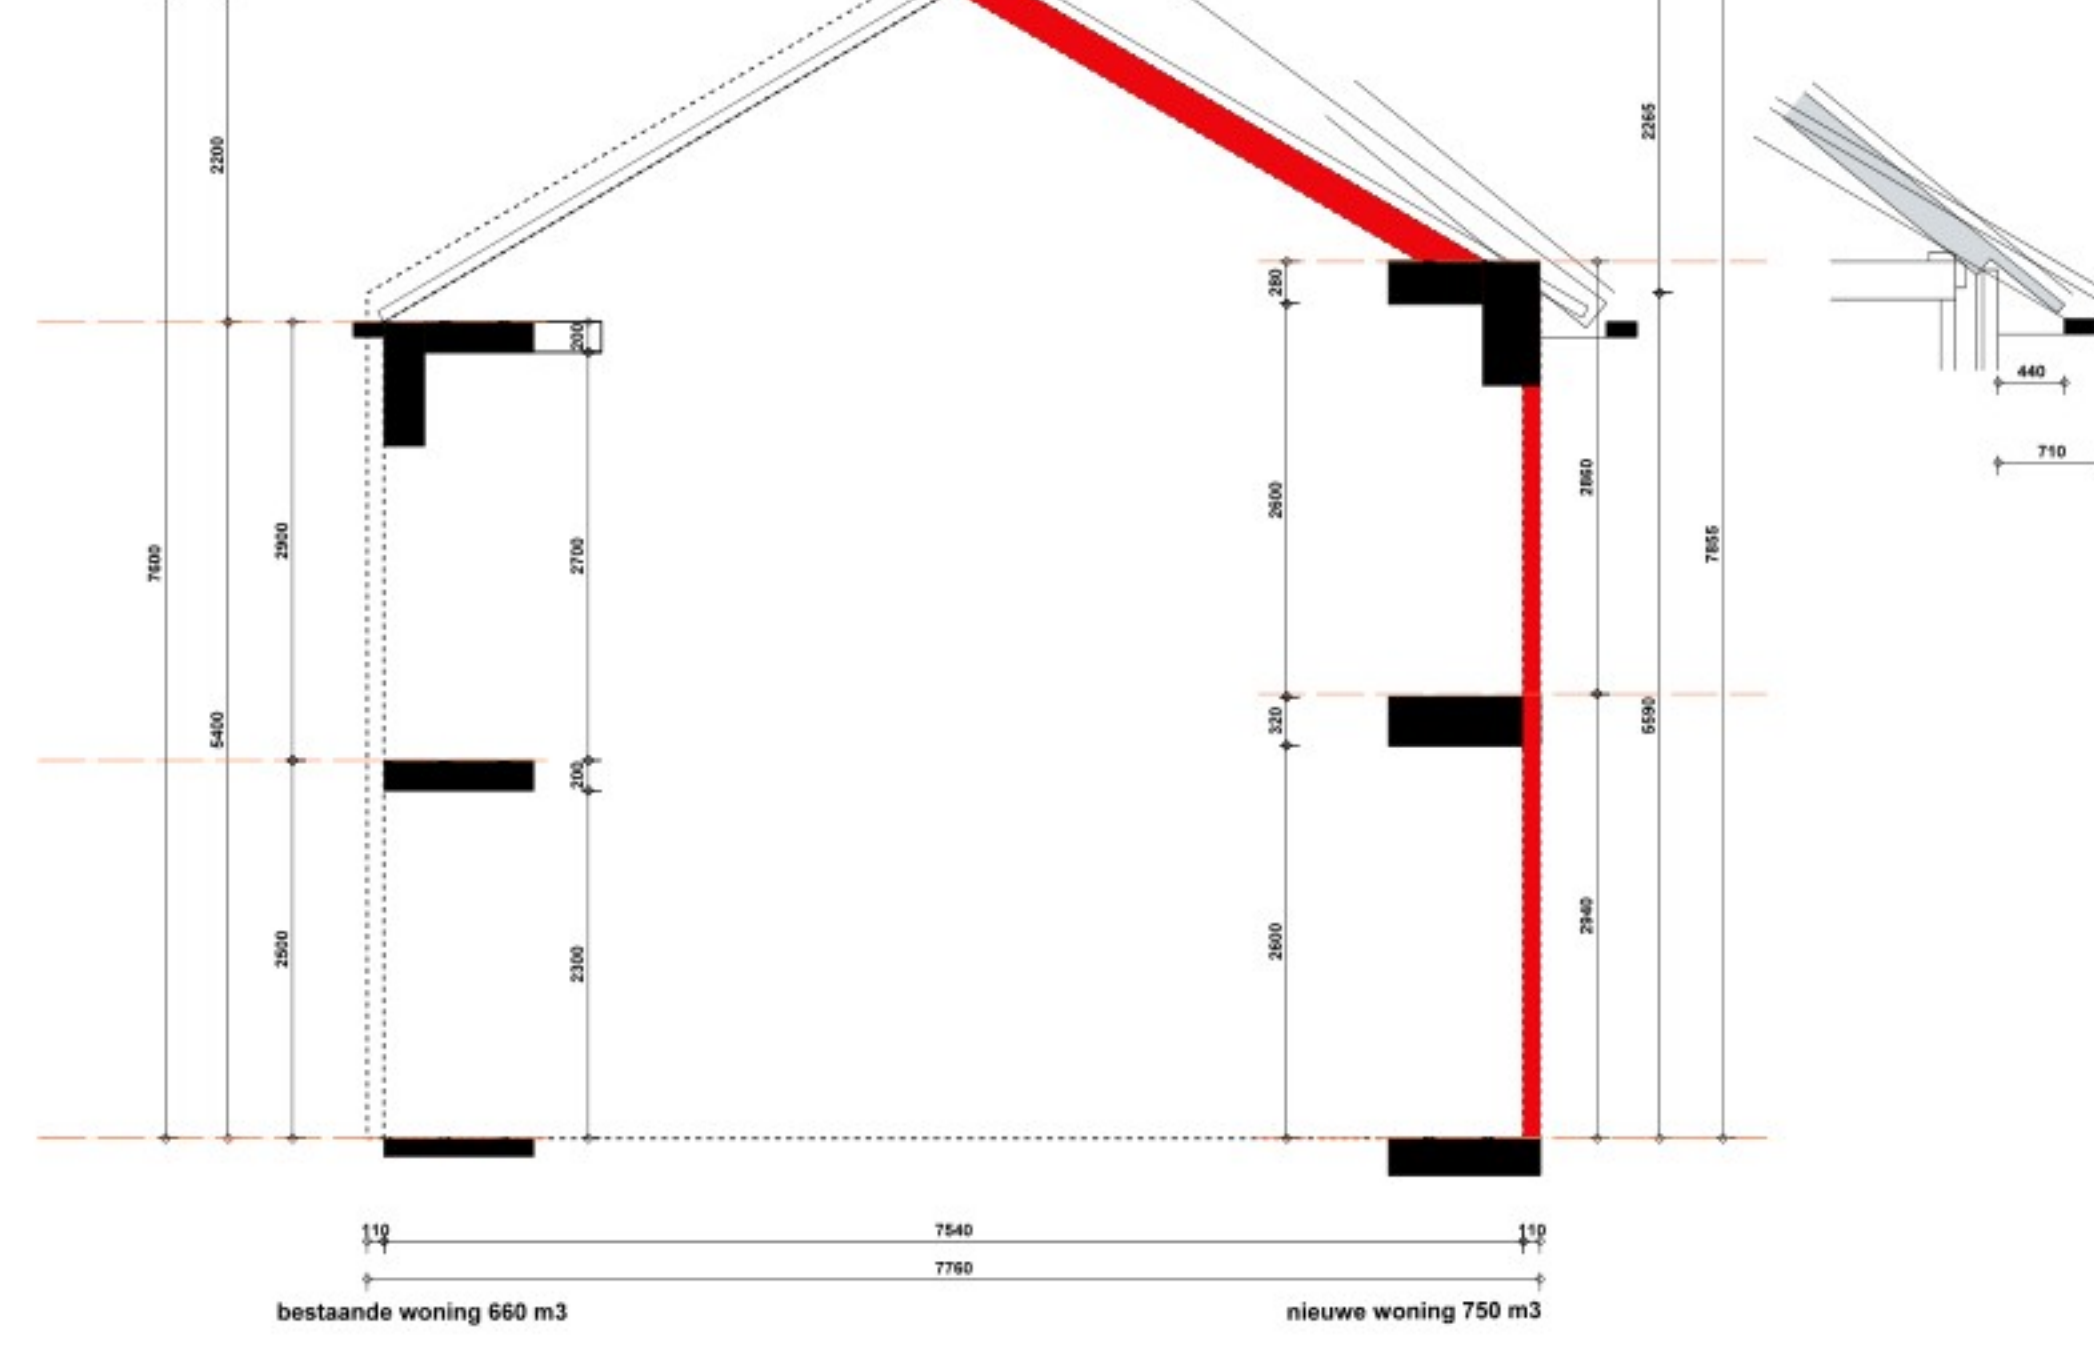


## Bestaand

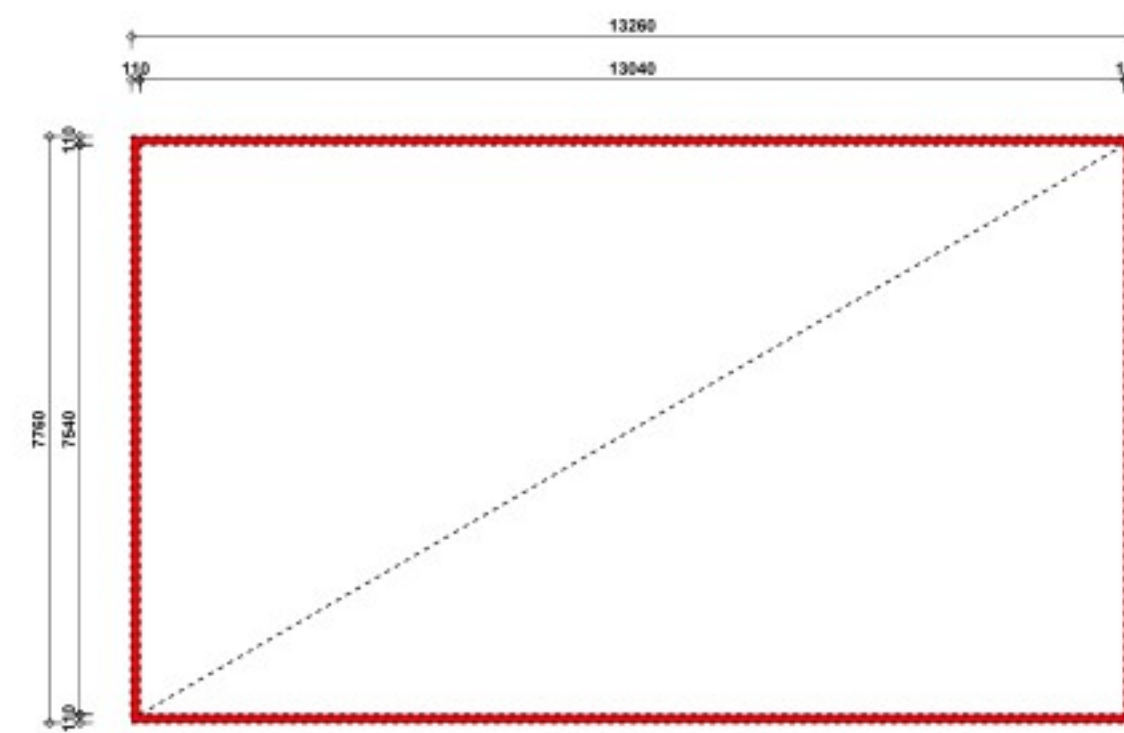

## Belvedere

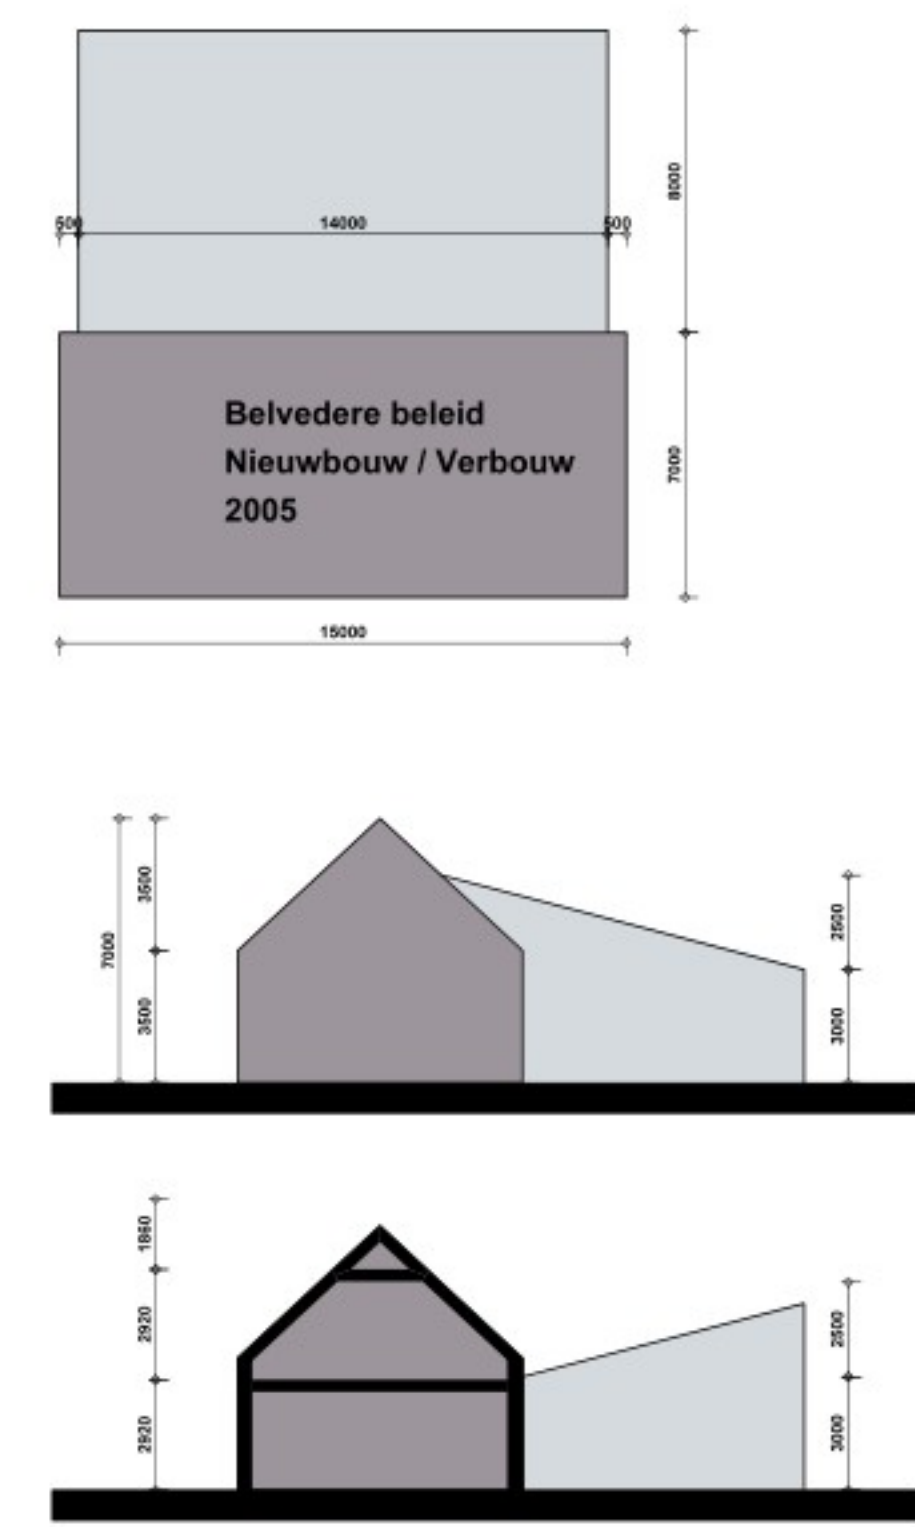

Rechter Zijgevel

Doorsnede Garage

Doorsnede Woonhuis

Linker zijgevel

Achtergevel

Nieuwe Situatie

Koolweg

Voorgevel

Begane Grond

Eerste Verdieping

Zolder

Herbouw woonhuis  
gelegen Koolweg 5 te Helenaveen  
Plattegrond en Gevels

1405 S01

gew. welstand advies 09 d.d. 03.10.2025  
d.d. 17.09.2025

Schaal 1 : 100