



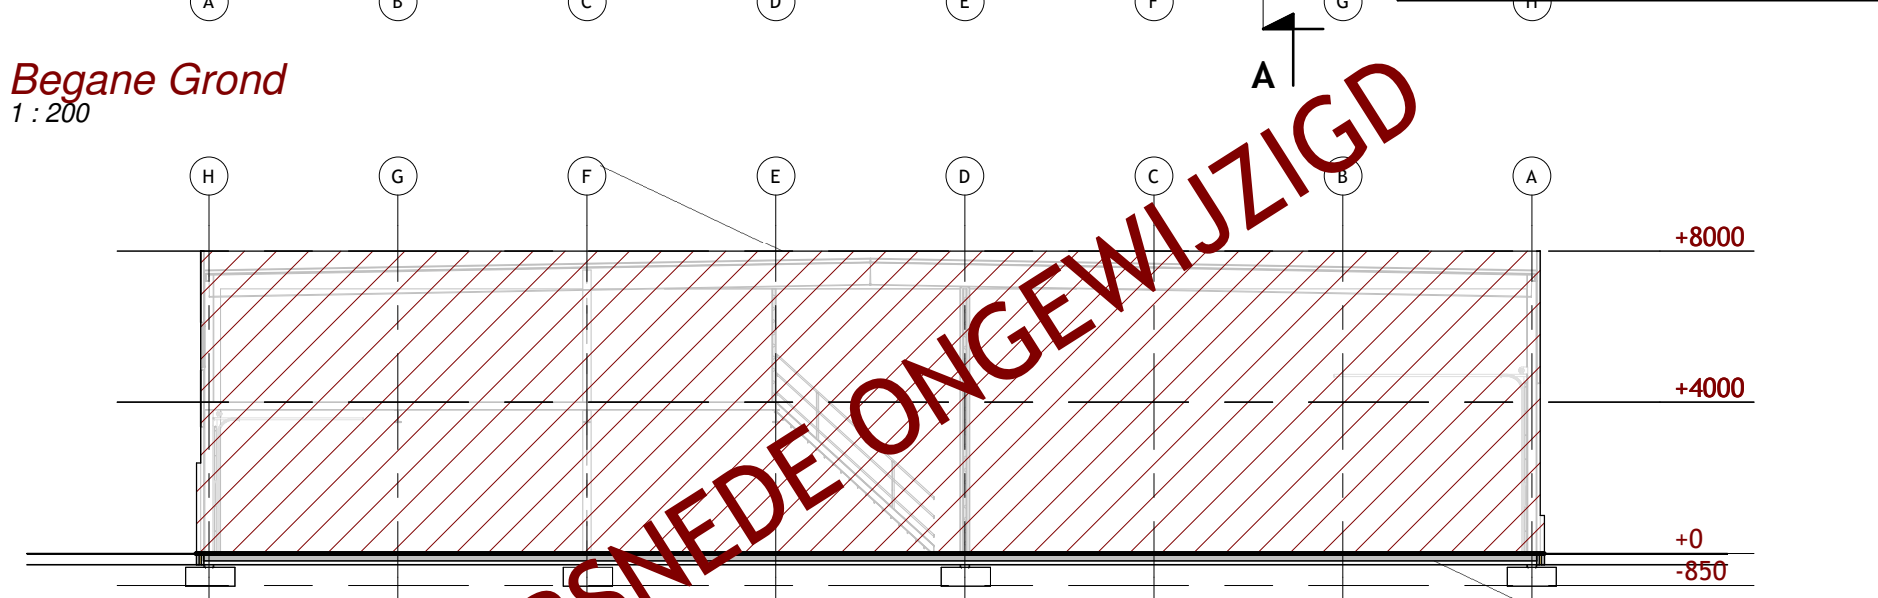


LEGENDA BRANDVEILIGHEID


- VL** = Deur dient ten allen tijde in één handeling van binnenuit te openen te zijn zonder gebruik te maken van een sleutel of ander los voorwerp.
- = schuimblusser (inhoud 9 ltr.)
- = vluchtwegaanduiding conform NEN 3011
- = brandschelding tenminste 60 minuten conform NEN 6069

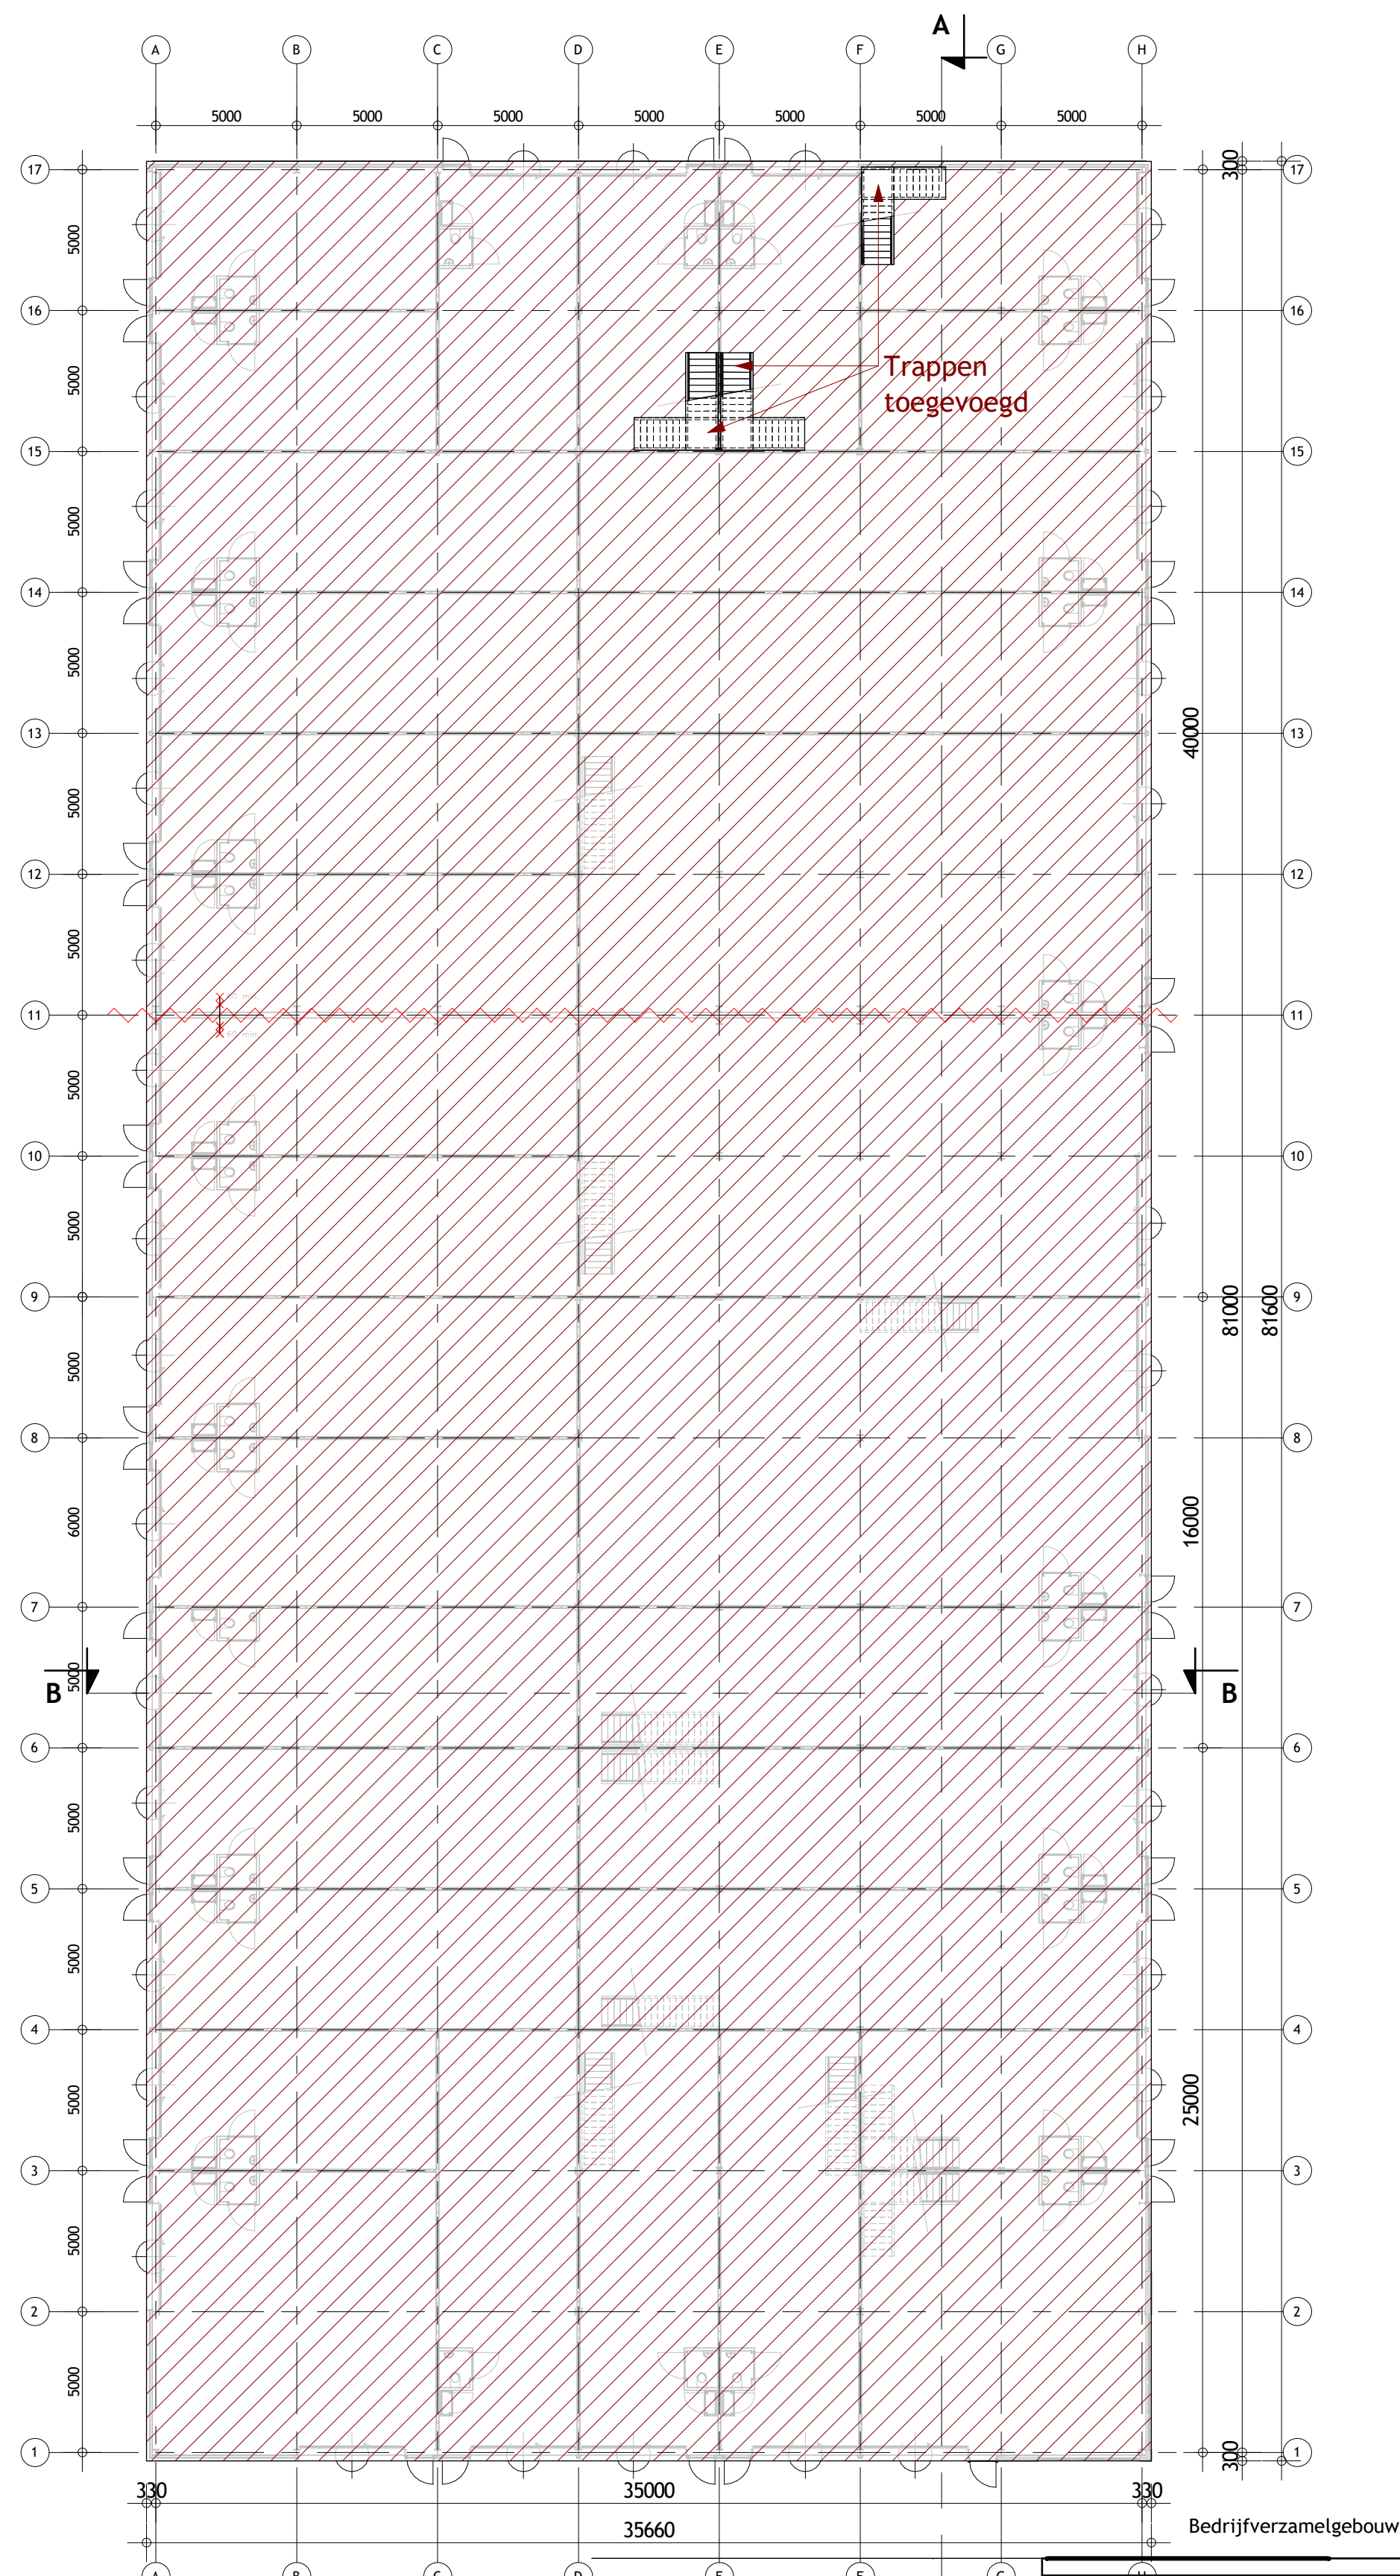

Linker gevel
1:100

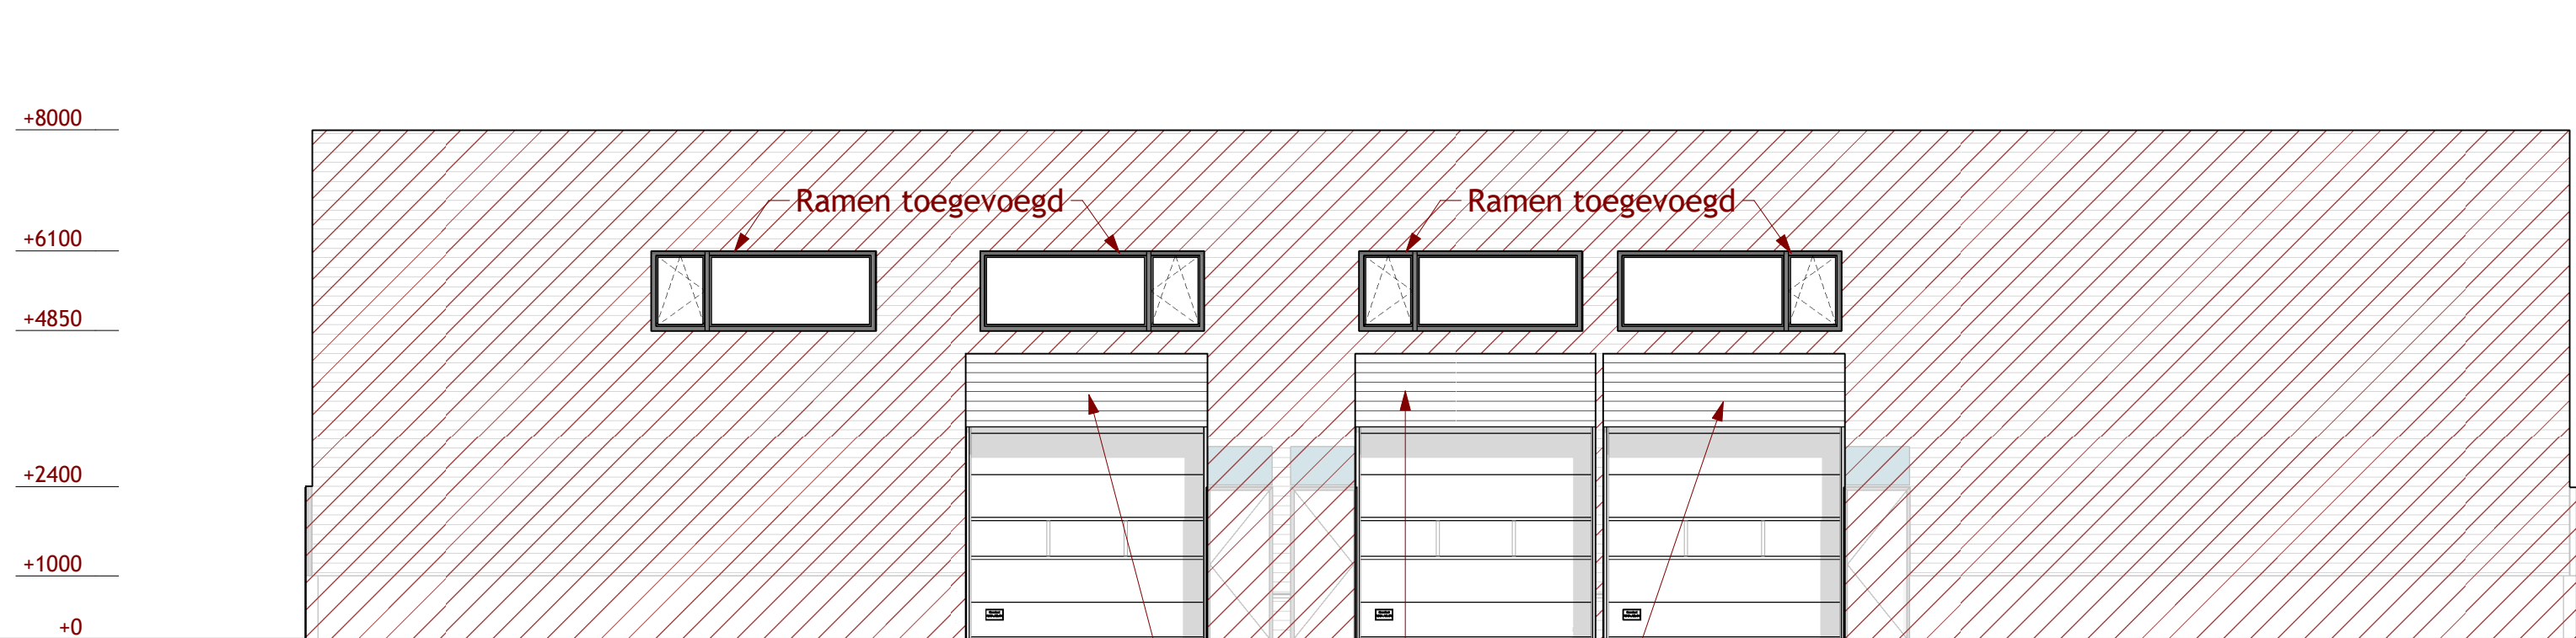


Rechter gevel
1:100

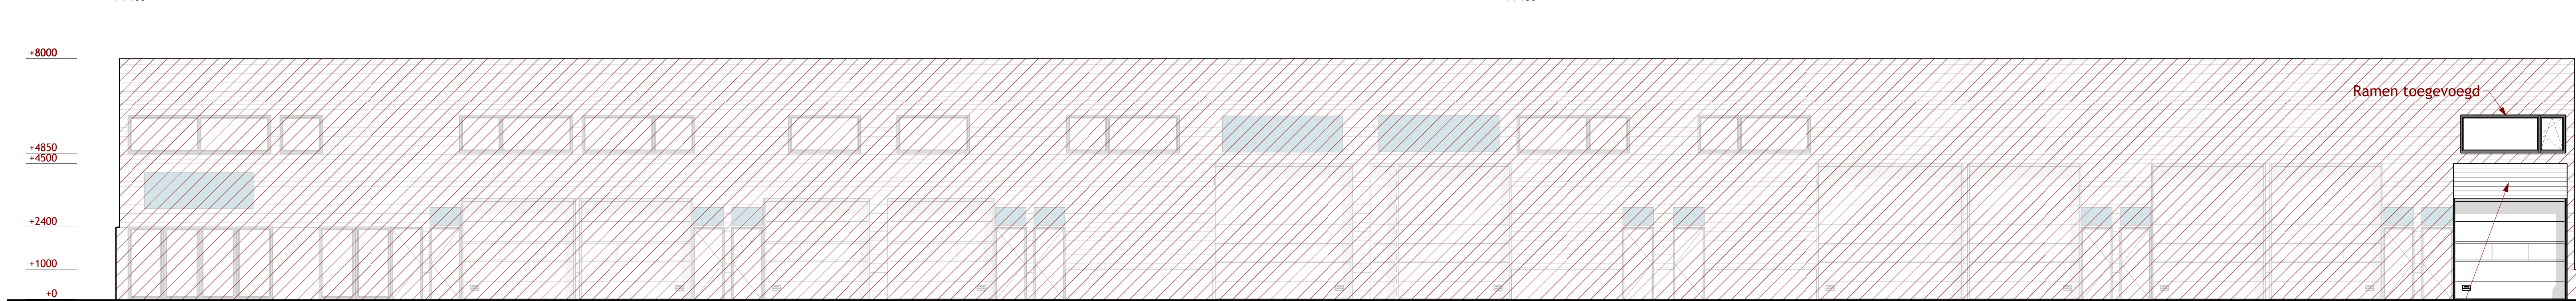


Voorgevel
1:100



Achtergevel
1:100

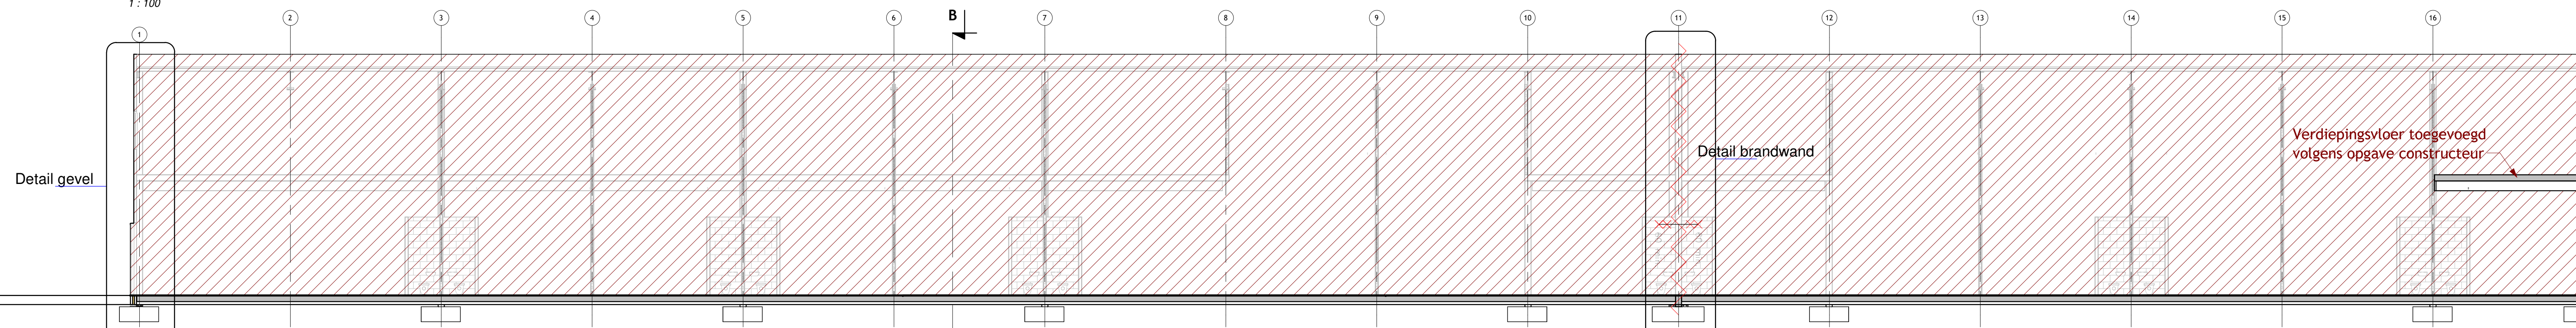

Doorsnede A-A
1:100

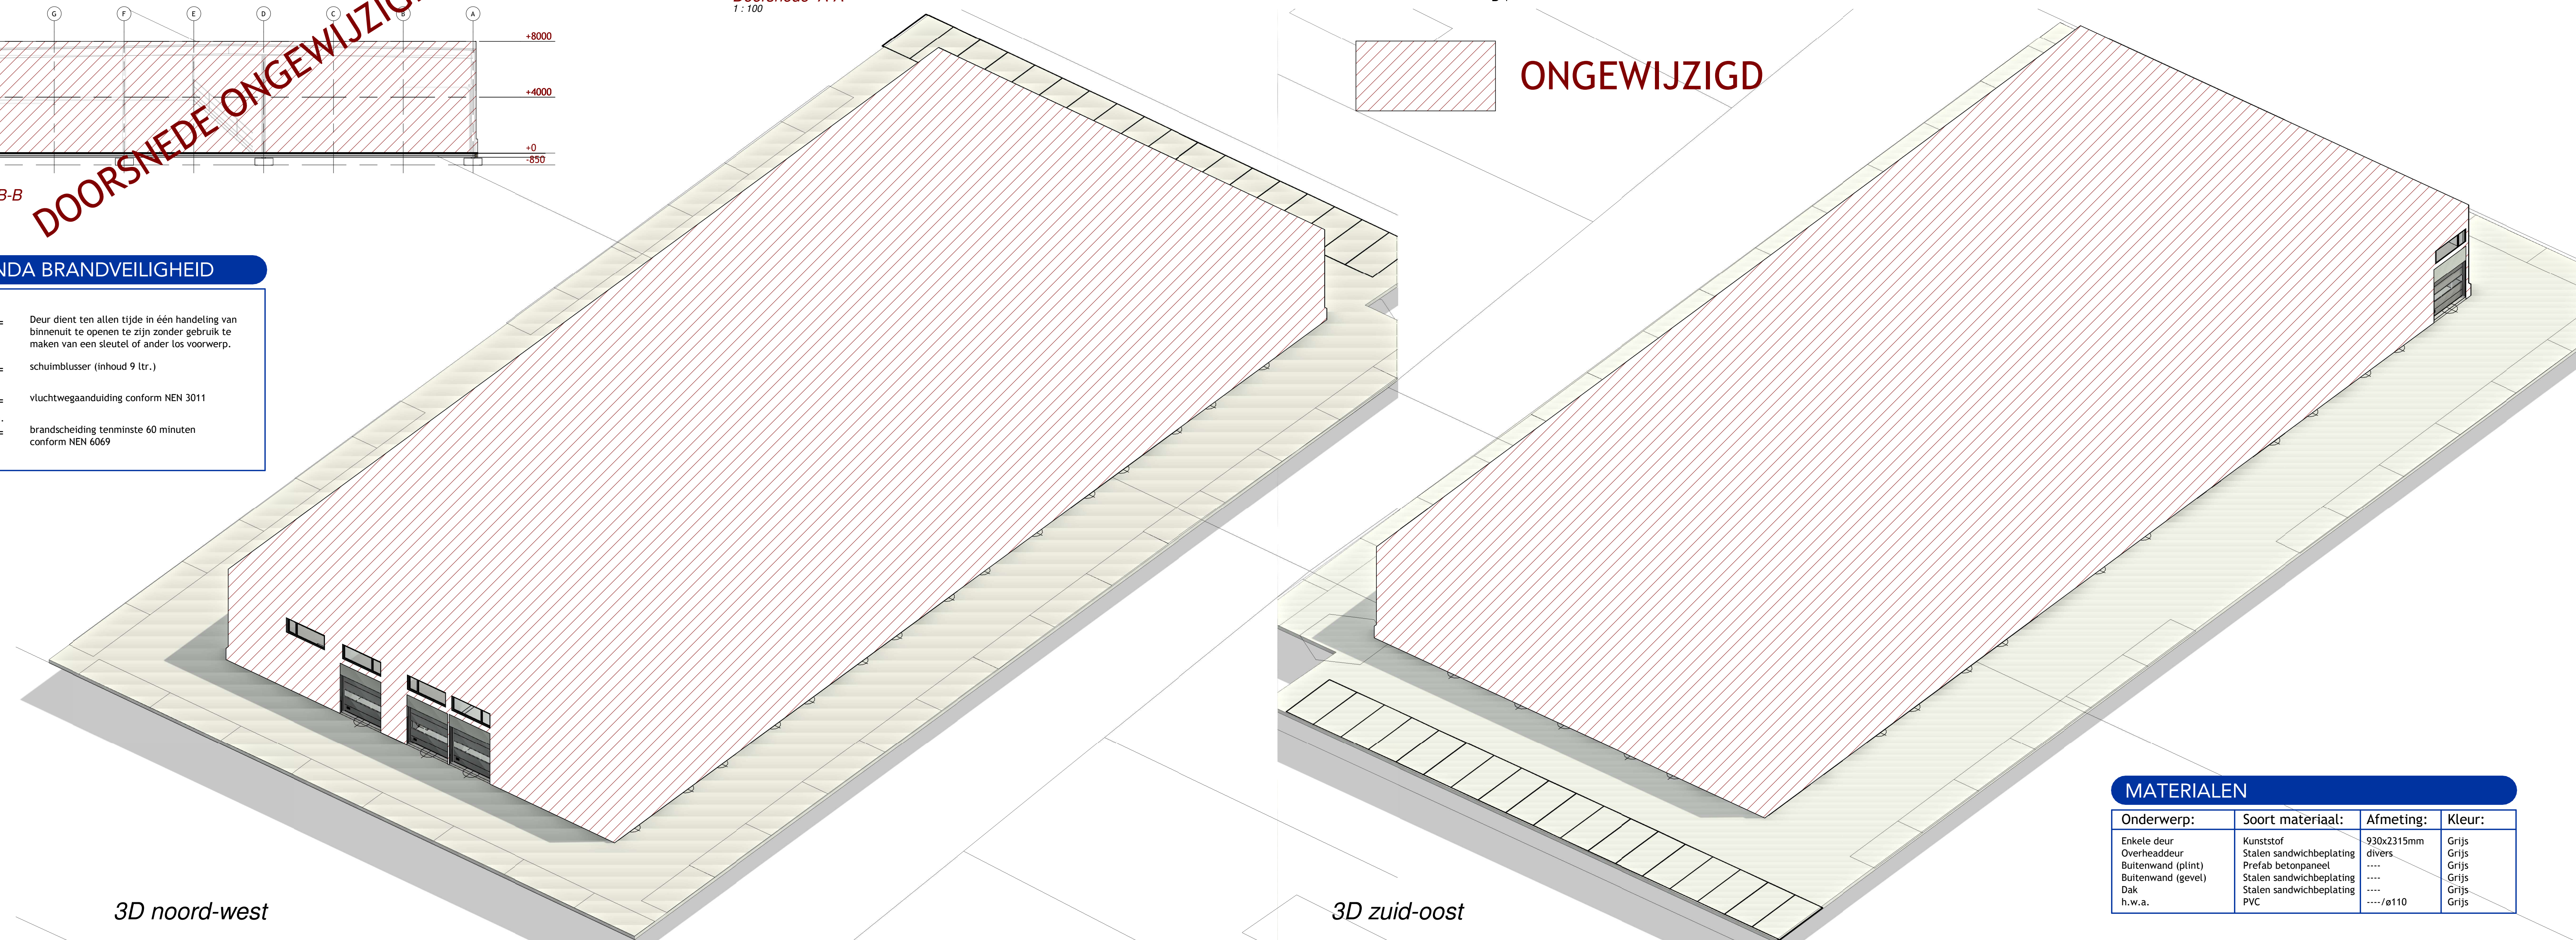

LEGENDA

- = GEBOUW
- = TE SLOPEN
- = BOUWVLAK
- = BOUWWERK
- = PERCELEN/EGENDOM
- = BRANDCOMPARTIMENT
- = BESTAAND
- = 123
- = OPSTELPLAATS BRANDWERK
- = WILDEGRINDEN
- = BLUSHWATERVOORZIENING
- = ERFVERHARDING
- = BRANDVERHARDING

SITUATIE

Perceel 5366 m²
Bebouwd oppervlak 2910 m²

Gemeente: Deurne
Sectie: :5343 ged. 5084 ged.
Nr.: :5343 ged. 5084 ged.
Schaal: 1:1000

4621
5593
5342
5082
5083
5343
5084
5267

4823

Constructies volgens opgave constructeur.
Alle maten in het werk controleren.

Werk: Wijziging vergunning bedrijfsverzamelgebouw
Onderwerp: Plattegrond, aanzichten en doorsnede

PROJECTADRES: Willige Laag te Liessel

PROJECTNUMMER: 5850OM103
BLADNUMMER: B.01.01
PROJECTLEIDER: [Redacted]
TEKENAAR: [Redacted]
DATUM: 18-04-2025

OPDRACHTGEVER: [Redacted]
Hoofdstraat 125
5757 AL Liessel

Geling Advies

Definitief

SCHAAL: 1:200
FORMAAT: A0

MATERIELEN			
Onderwerp:	Soort materiaal:	Afmeting:	Kleur:
Enkele deur	Kunststof	930x2315mm	Grijs
Overheaddeur	Stalen sandwichbeplating	divers	Grijs
Buitenwand (plint)	Prefab betonpaneel		Grijs
Buitenwand (gevel)	Stalen sandwichbeplating		Grijs
Dak	Stalen sandwichbeplating		Grijs
h.w.a.	PVC	/e110	Grijs