

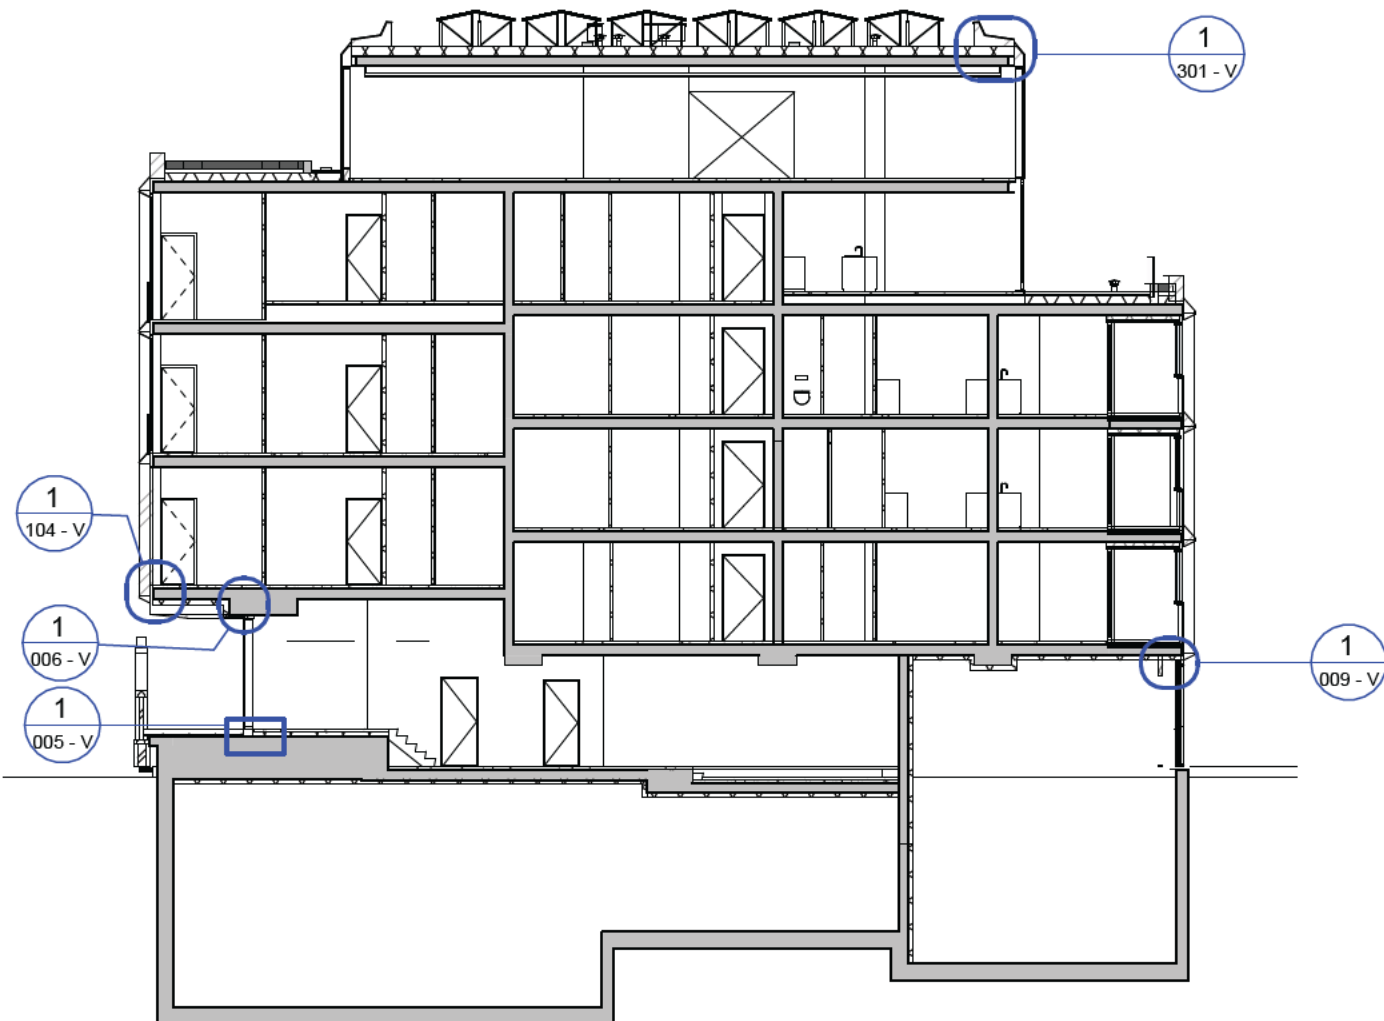
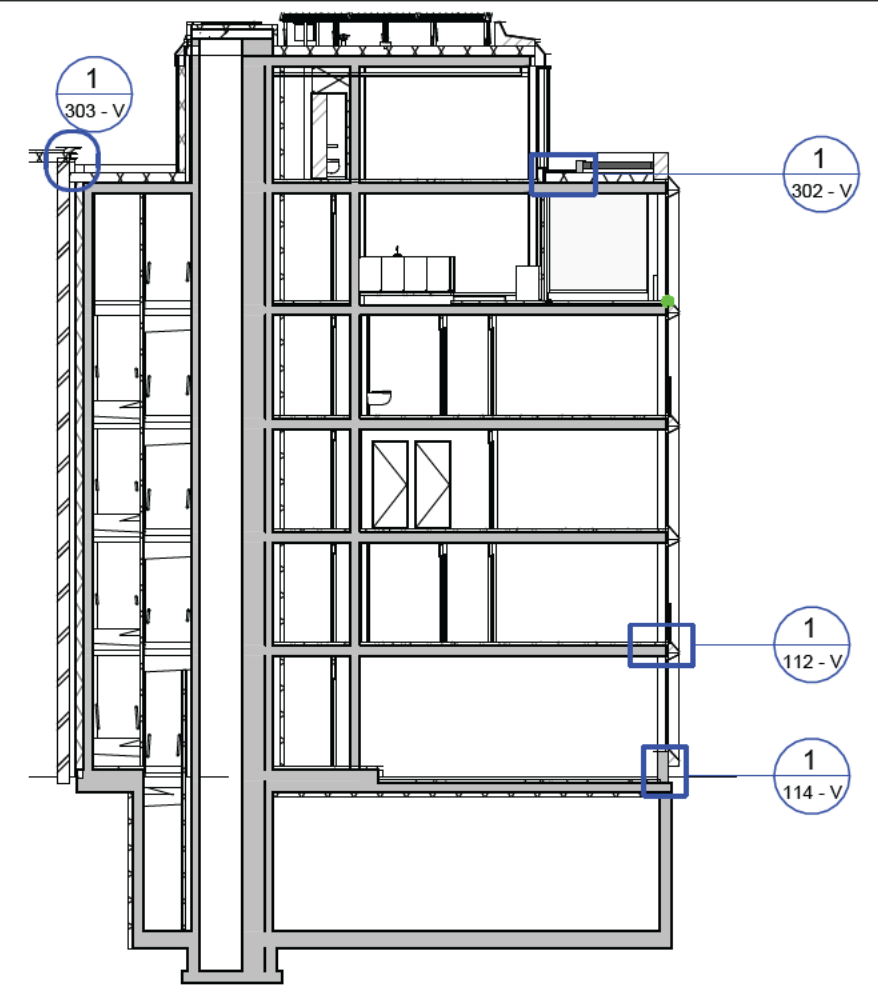


blad nr.	onderwerp	datum	formaat	schaal	fase	status
001 - H	Details	04-10-2022	A3	1:5	BA	definitief
003 - H	Details	04-10-2022	A3	1:5	DO	definitief
004 - H	Details	04-10-2022	A3	1:5	BA	definitief
005 - V	Details	04-10-2022	A3	1:5	BA	definitief
006 - V	Details	04-10-2022	A3	1:5	BA	definitief
007 - H	Details	04-10-2022	A3	1:5	BA	definitief
008 - H	Details	18-04-2023	A3	1:5	BA	Definitief
009 - V	Details	18-04-2023	A3	1:5	BA	Definitief
101 - H	Details	04-10-2022	A3	1:5	BA	definitief
102 - H	Details	04-10-2022	A3	1:5	BA	definitief
103 - H	Details	04-10-2022	A3	1:5	BA	definitief
104 - V	Details	04-10-2022	A3	1:5	BA	definitief
106 - V	Details	04-10-2022	A3	1:5	BA	definitief
107 - V	Details	04-10-2022	A3	1:5	BA	definitief
108 - V	Details	04-10-2022	A3	1:5	BA	definitief
109 - V	Details	04-10-2022	A3	1:5	BA	definitief
110 - V	Details	04-10-2022	A3	1:5	BA	definitief
111 - V	Details	04-10-2022	A3	1:5	BA	definitief
112 - V	Details	04-10-2022	A3	1:5	BA	definitief
113 - H	Details	04-10-2022	A3	1:5	BA	definitief
114 - V	Details	18-04-2023	A3	1:5	BA	Definitief
301 - V	Details	04-10-2022	A3	1:5	BA	definitief
302 - V	Details	04-10-2022	A3	1:5	BA	definitief
303 - V	Details	10-07-2023	A3	1:5	BA	definitief
304 -H	Details	01-09-2023	A3	1:5	BA	definitief
401 - V	Details	04-10-2022	A3	1:10	BA	definitief

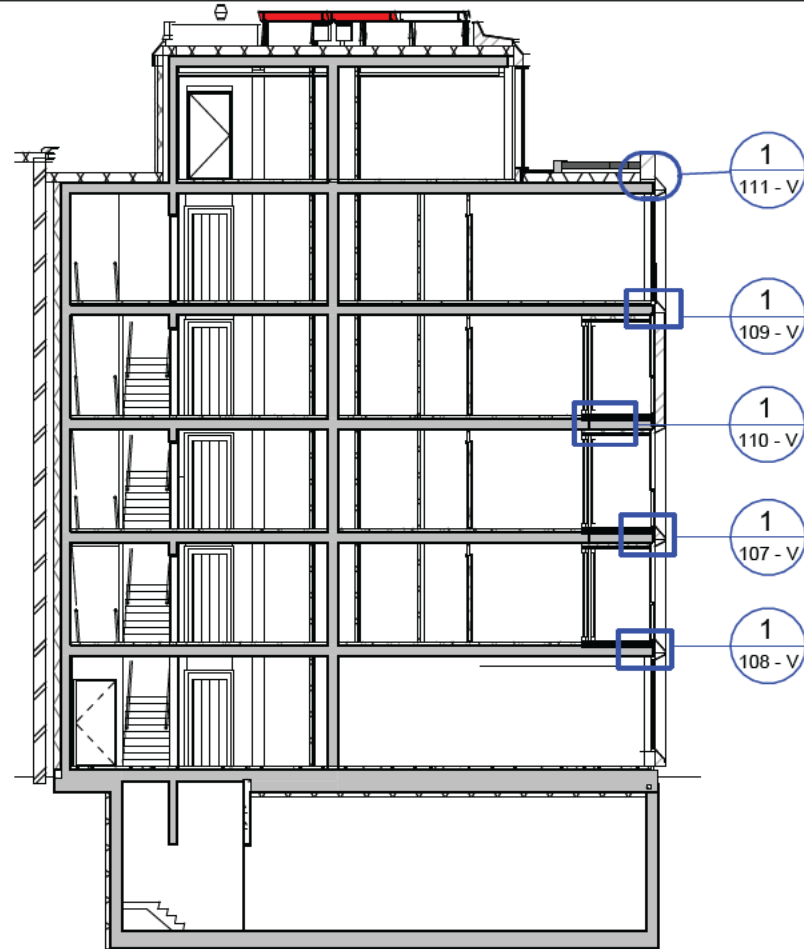

onderwerp principedetails	datum 01-09-2023	gewijzigd a. b. c. d. e. f. g. h.	projectnummer 15303
onderdeel detailboek exterieur	schaal 1:5		formaat A3
fase BA	status definitief		tekeningnummer B-N-04-01

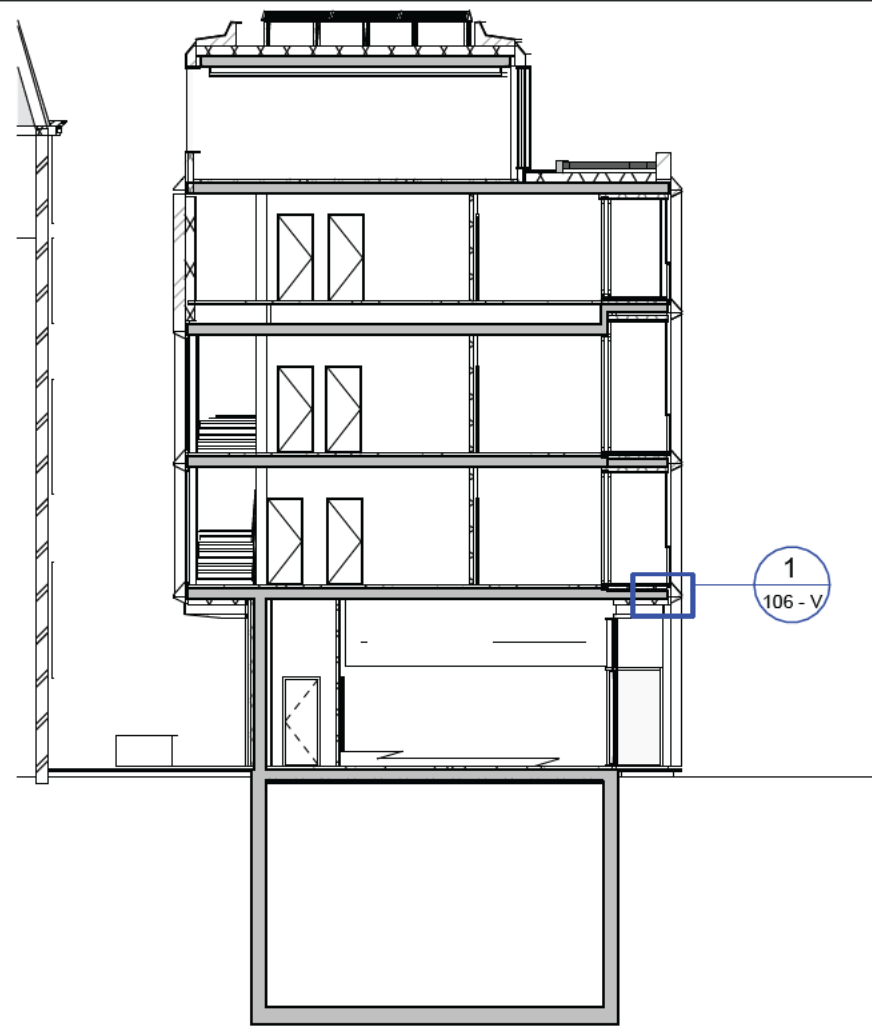


MV
SA

■ onderwerp
principedetails
■ onderdeel
gevel
fase
DO


datum
10-07-2023
schaal
1:200
status
definitief

gewijzigd
a.
b.
c.
d.
e.
f.
g.
h.


projectnummer
15303
formaat
A3
tekeningnummer
B-N-04-01_A

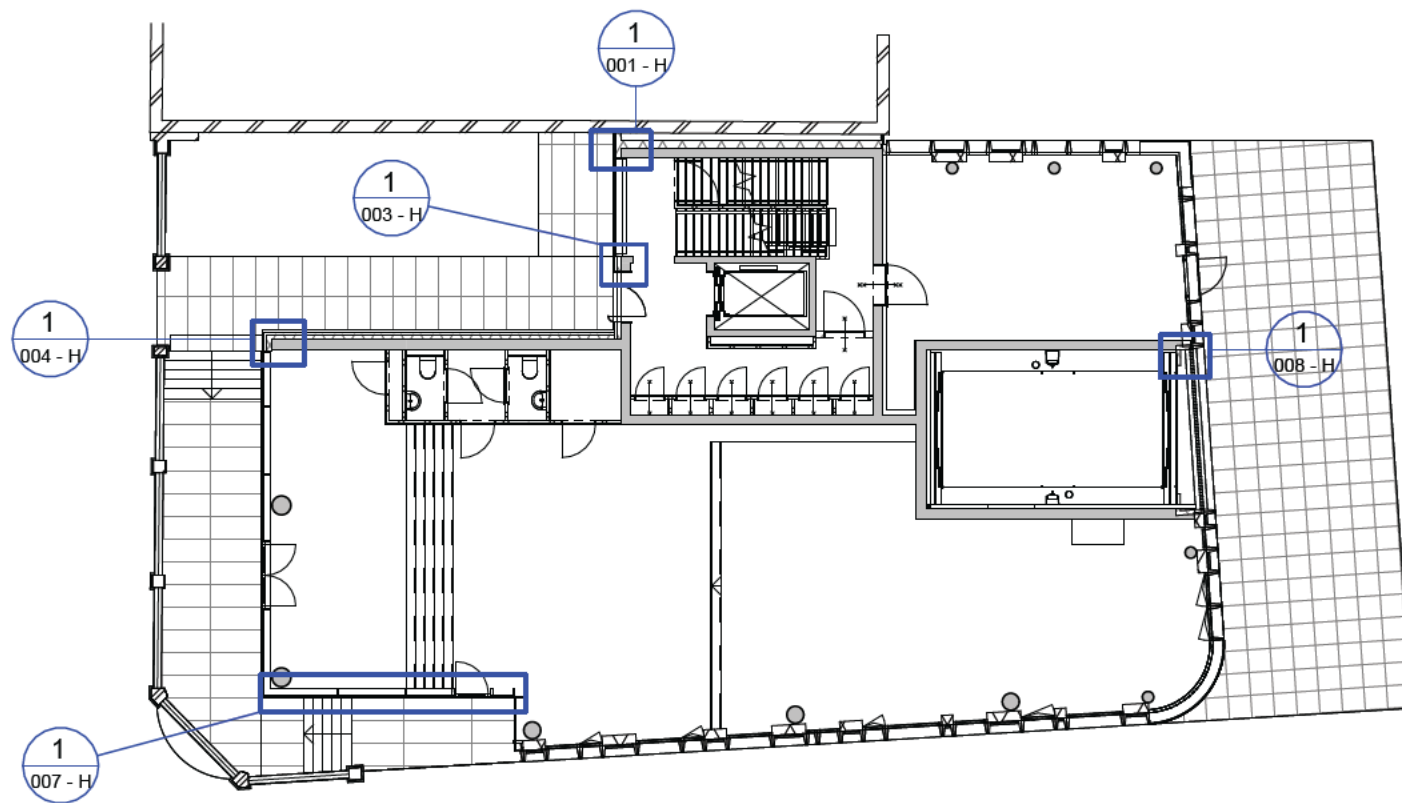

1 begane grond
 schaal 1 : 200

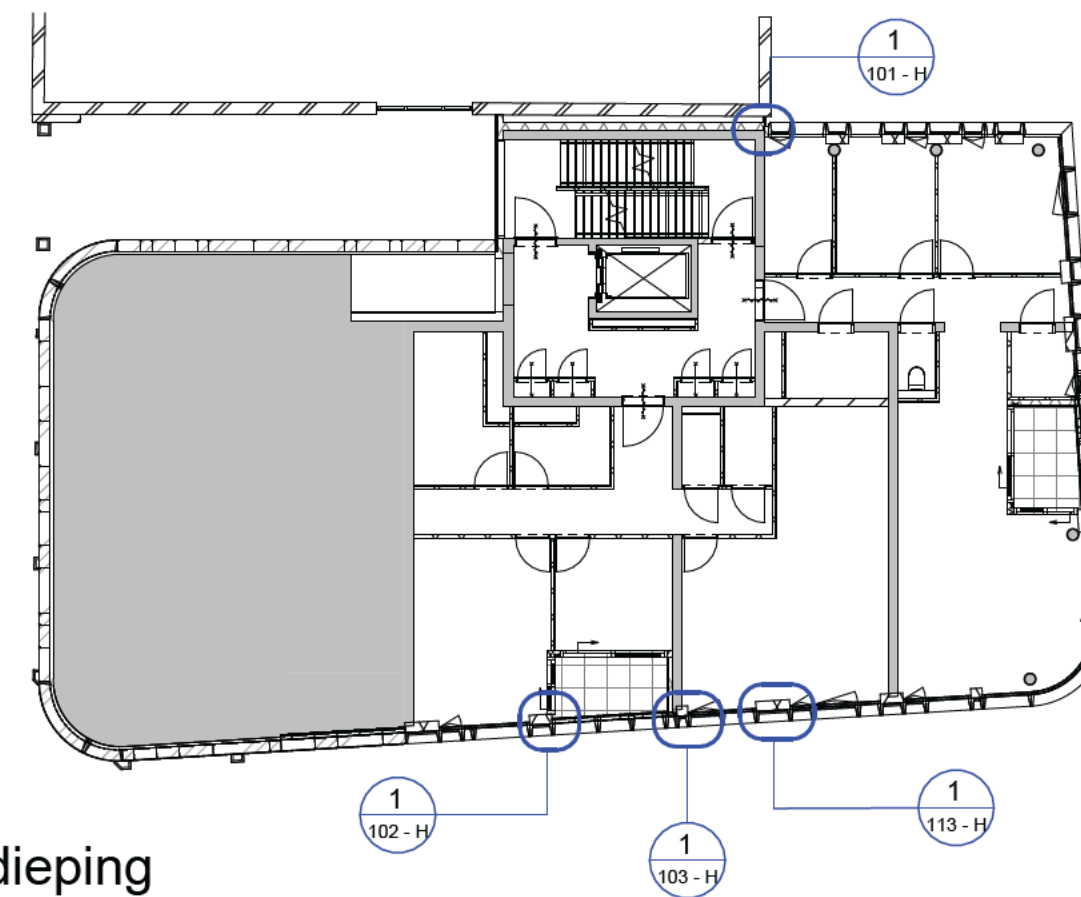

2 1e verdieping
 schaal 1 : 200

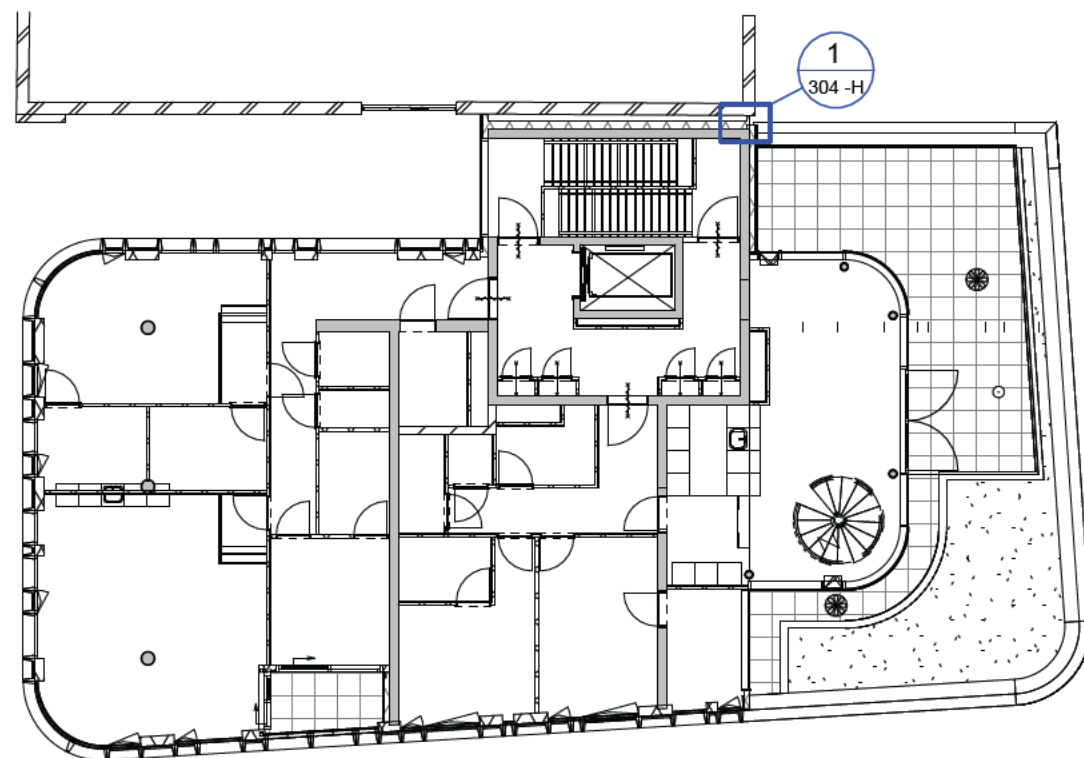

3 4e verdieping
 schaal 1 : 200

MV
 SA

onderwerp
 principedetails

onderdeel
 detail verwijzingen

fase
 BA

datum
 01-09-2023

schaal
 1:200

status
 definitief

gewijzigd

a.
 b.
 c.
 d.
 e.
 f.
 g.
 h.



projectnummer

15303

formaat
 A3

tekeningnummer

B-N-04-01_B

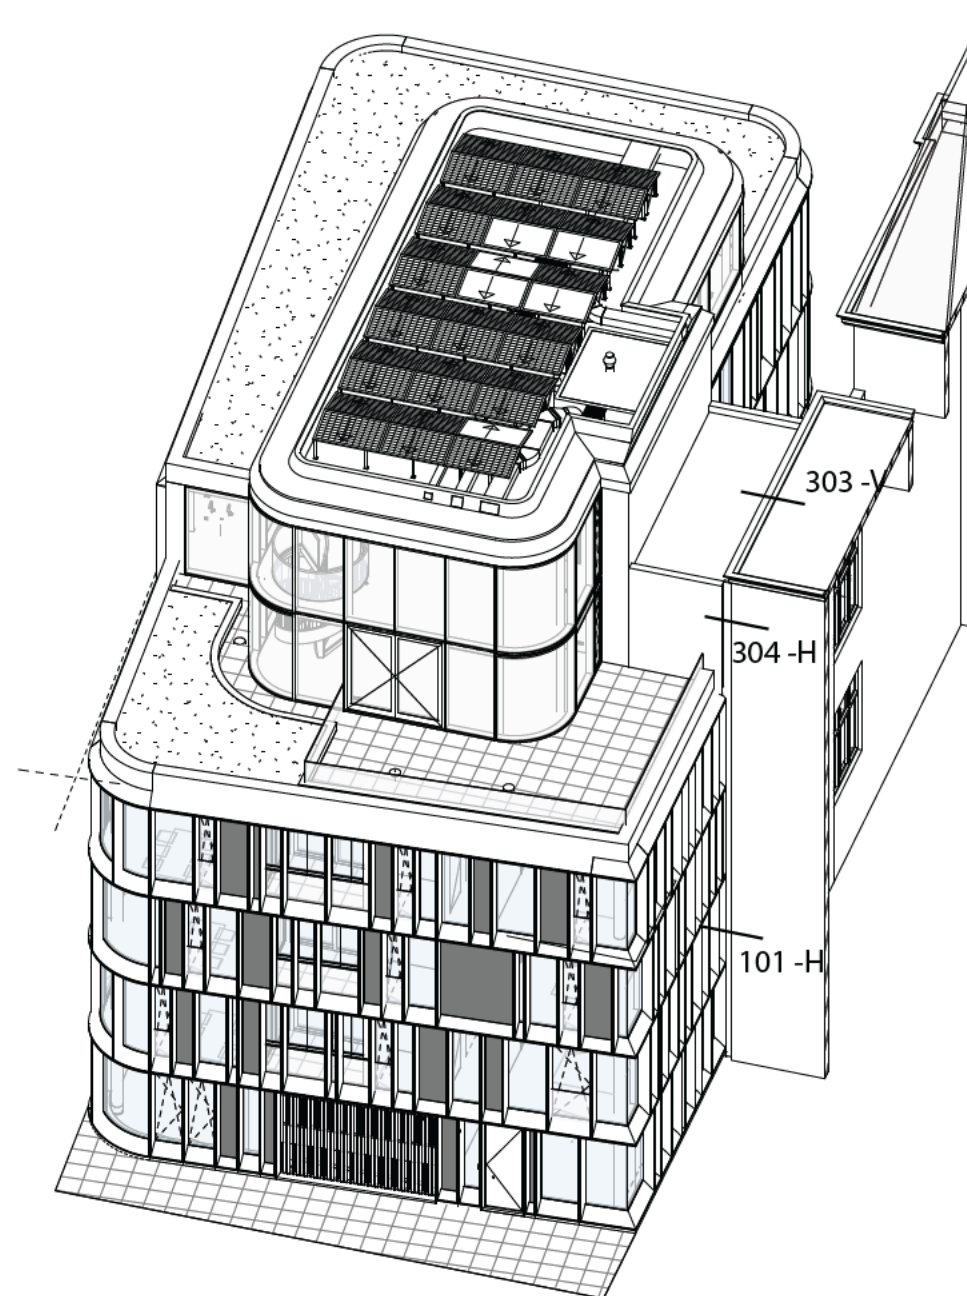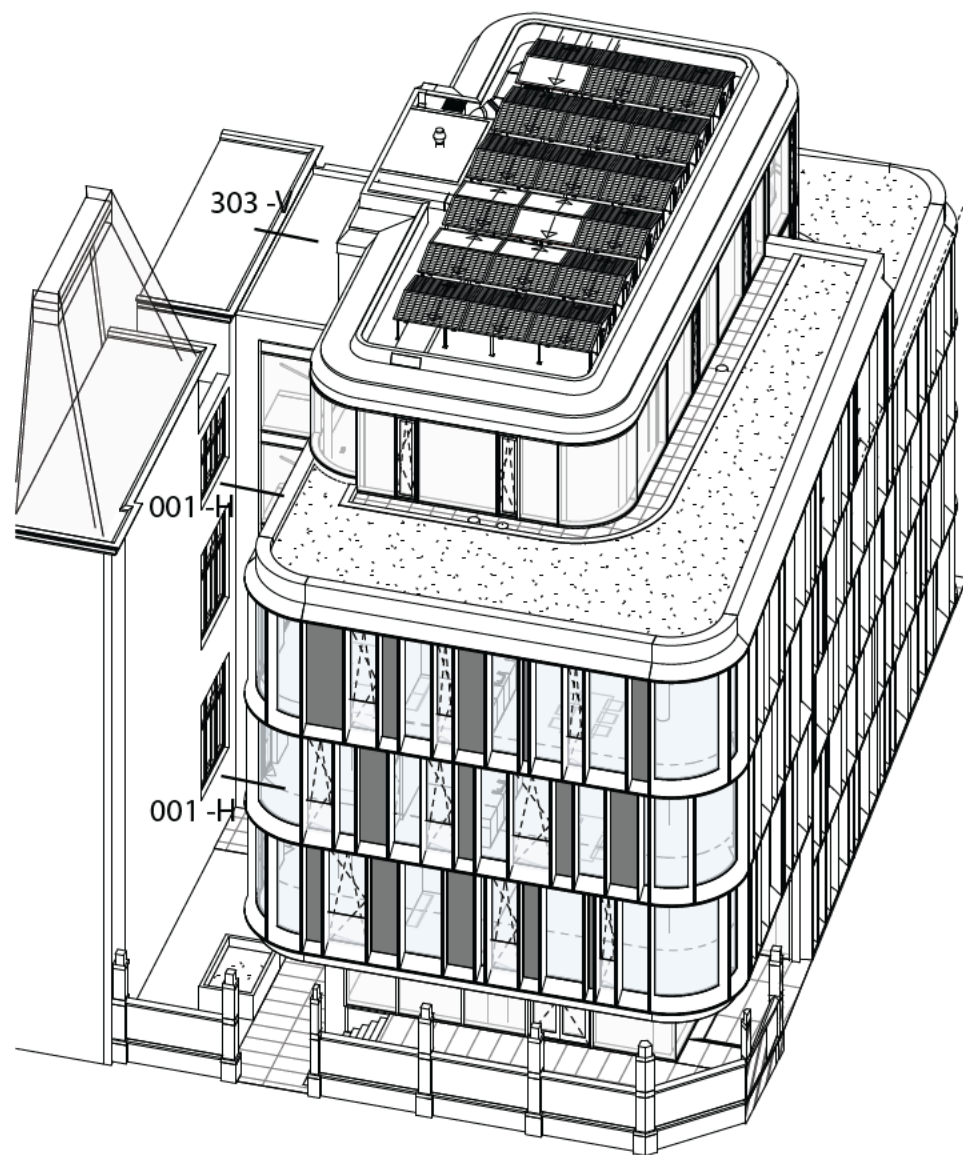

**MV
SA**

onderwerp
principedetails

onderdeel

Detailverwijzingen

fase
BA

datum
01-09-2023

schaal
-

status
definitief

gewijzigd
a.
b.
c.
d.
e.
f.
g.
h.

projectnummer

15303

formaat
A3

tekeningnummer

B-N-04-01_C

04

A

belendende
bebouwing

aluminium
zetwerk

hoogwaardige
isolatie
 $\lambda_D = 0,022 \text{ W/mK}$

vliesgevel
 $U_w 0,92 \text{ W/(m}^2\text{K)}$

triple glas
 $0,6 \text{ W/(m}^2\text{K)}$

150

450

50

120

100

80

MV
SA

onderwerp
principedetails

datum
04-10-2022

gewijzigd
a.
b.
c.
d.
e.
f.
g.
h.

projectnummer
15303

formaat
A3

tekeningnummer
001 - H

onderdeel
bouwdeel: begane grond
gevel

schaal
1:5

fase
BA

status
definitief

B


04

triple glas
Ug 0,6 W/(m²K)

vliesgevel profiel
Uw 0,92W/(m²K)

Wandopbouw:
-32 mm hout
-18 mm spouw
-120 mm isolatie $\lambda D = 0,022$ W/mK
-250 constructieve wand

Houten entree deur
vlak in wand
UW 0,90

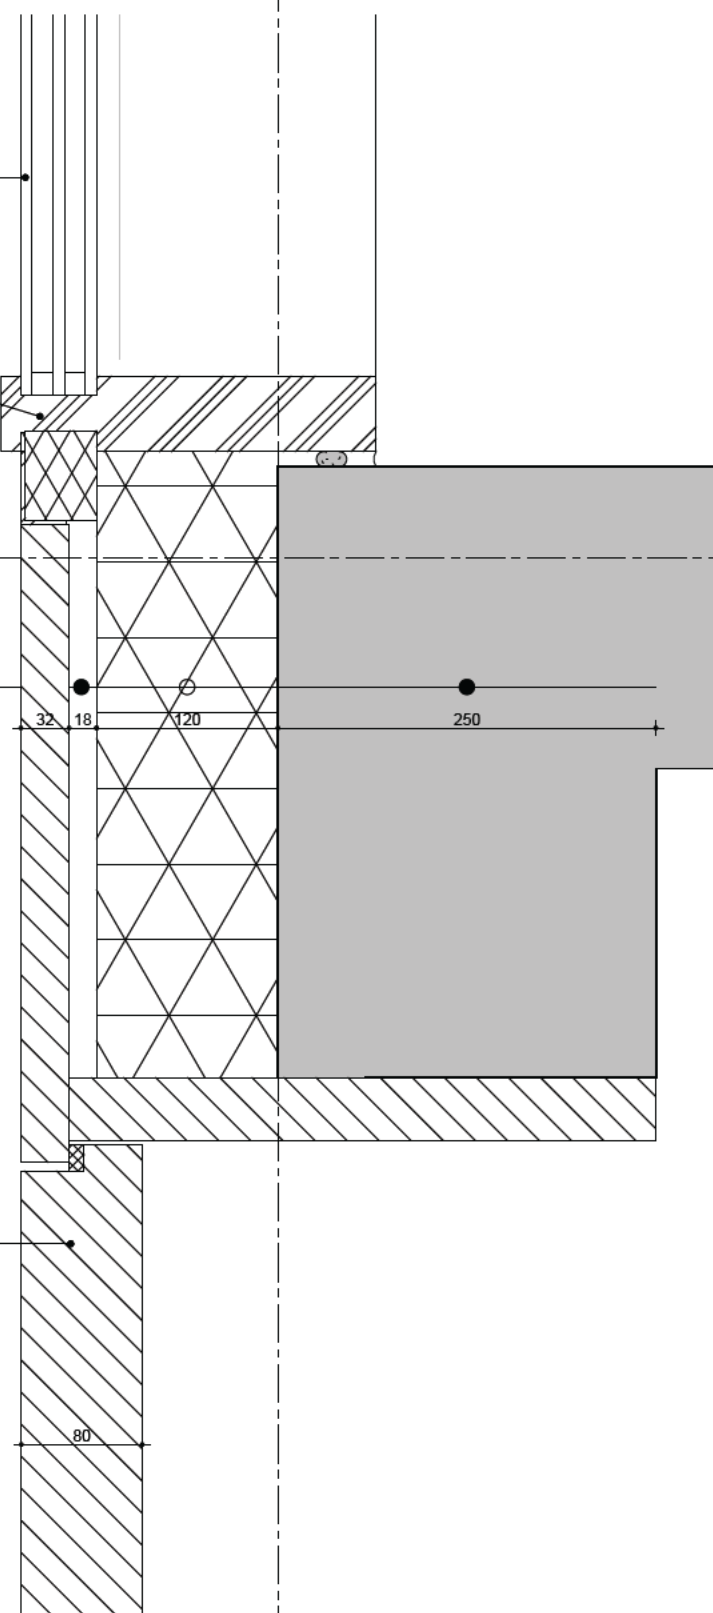

MV
SA.

onderwerp
principedetails

onderdeel
bouwdeel: begane grond
gevel

fase
DO

datum
04-10-2022

schaal
1:5


status
definitief

gewijzigd
a.
b.
c.
d.
e.
f.
g.
h.

projectnummer
15303


formaat
A3

tekeningnummer
003 - H

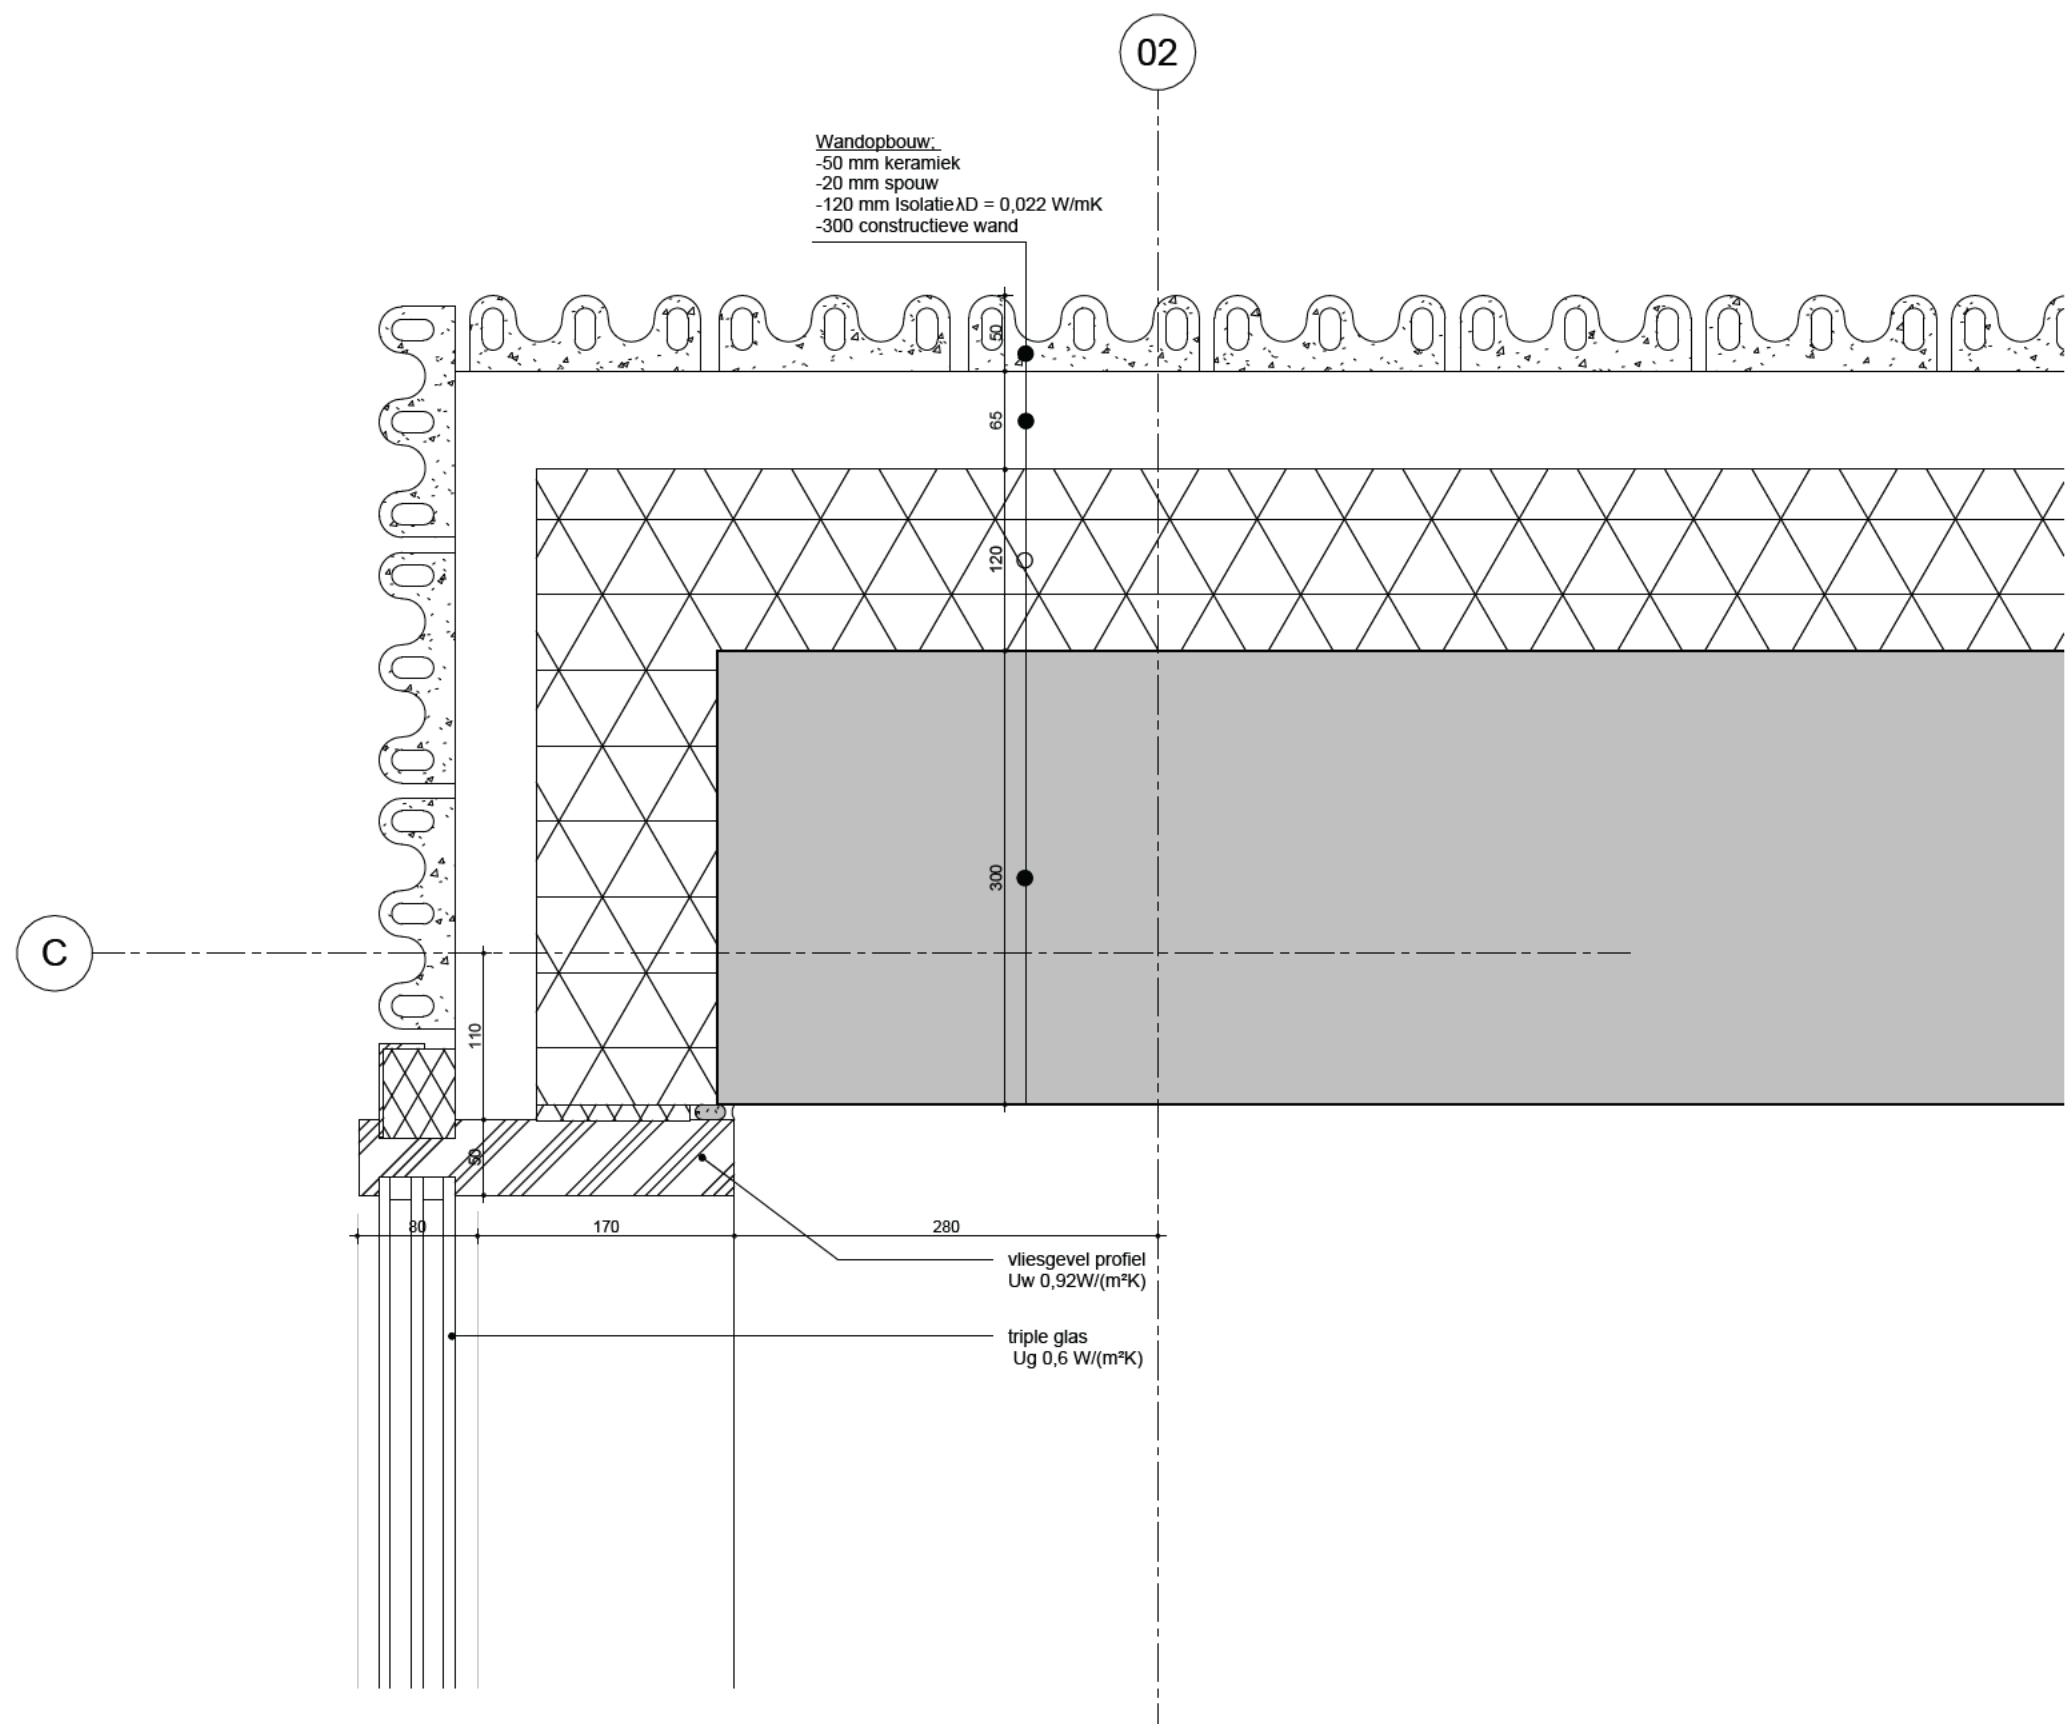


MV
SA

onderwerp	datum	gewijzigd	projectnummer
principedetails	04-10-2022	a.	15303
onderdeel	schaal	b.	formaat
bouwdeel: begane grond	1:5	c.	A3
gevel	status	d.	tekeningnummer
fase	definitief	e.	004 - H
BA		f.	
		g.	
		h.	

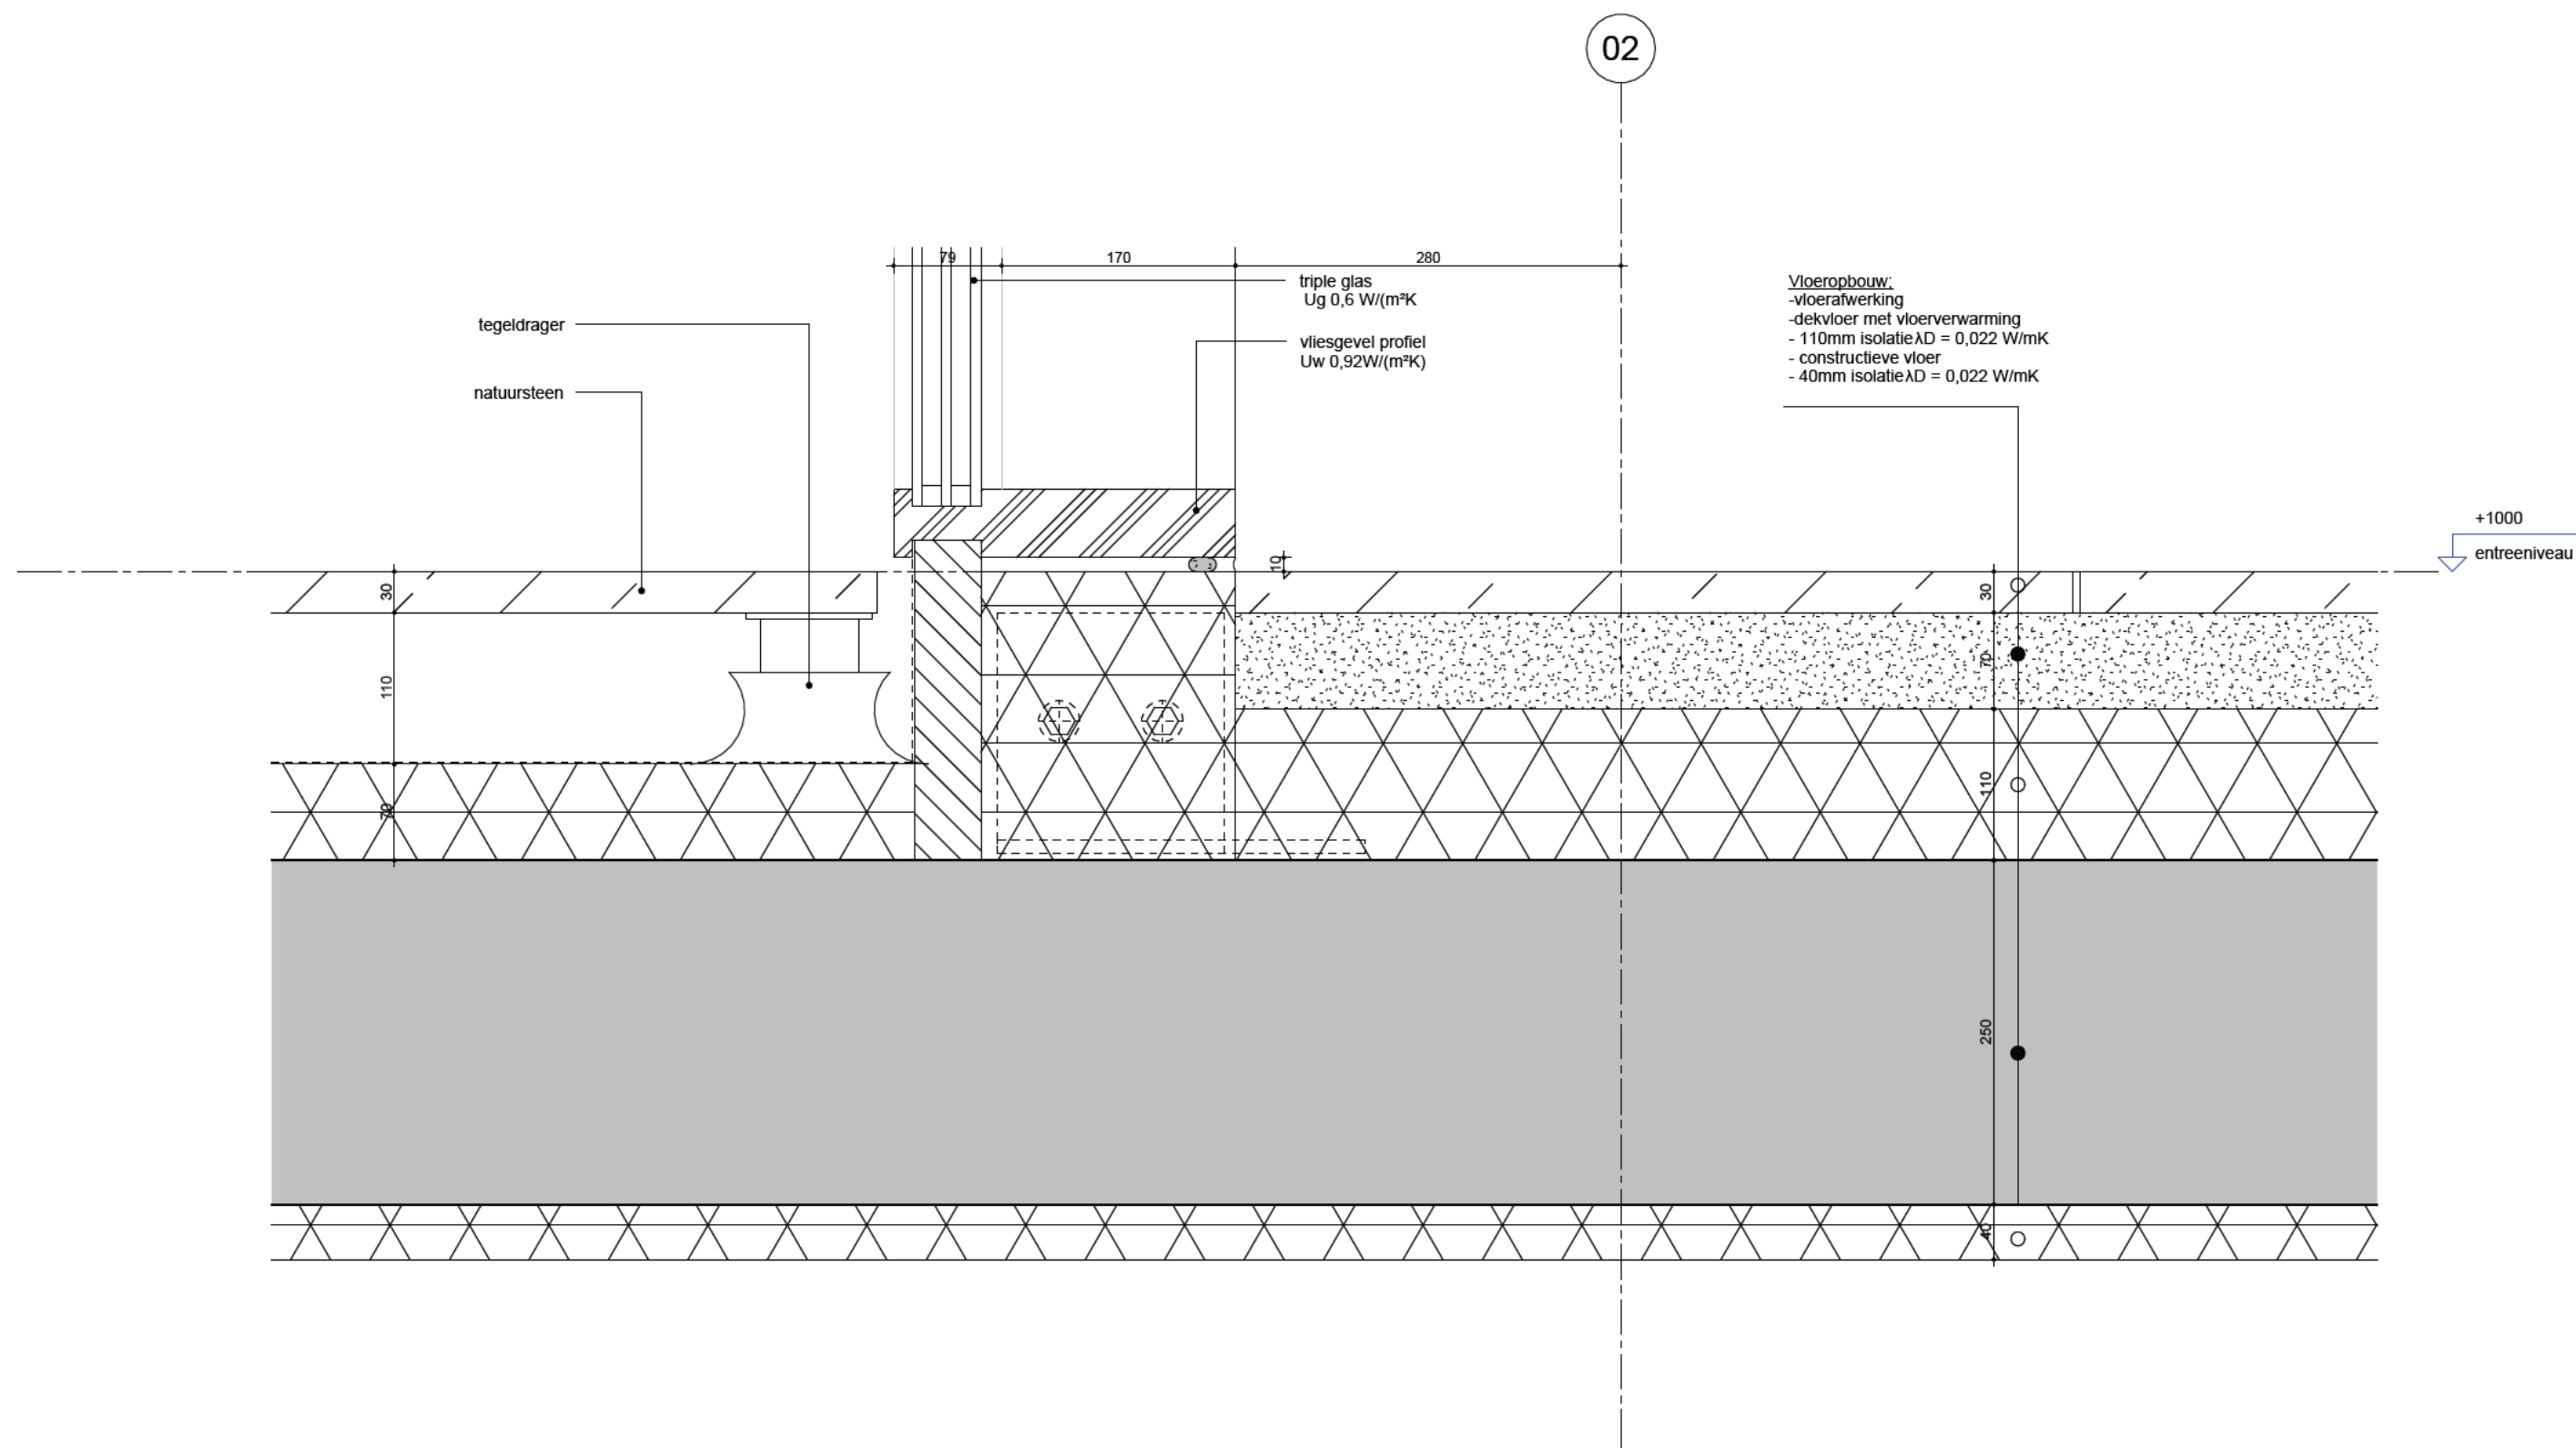

MV
SA.

onderwerp	datum	gewijzigd	projectnummer
principedetails	04-10-2022	a.	15303
onderdeel	schaal	b.	formaat
bouwdeel: begane grond	1:5	c.	A3
gevel	status	d.	tekeningnummer
fase	definitief	e.	005 - V
BA		f.	
		g.	
		h.	

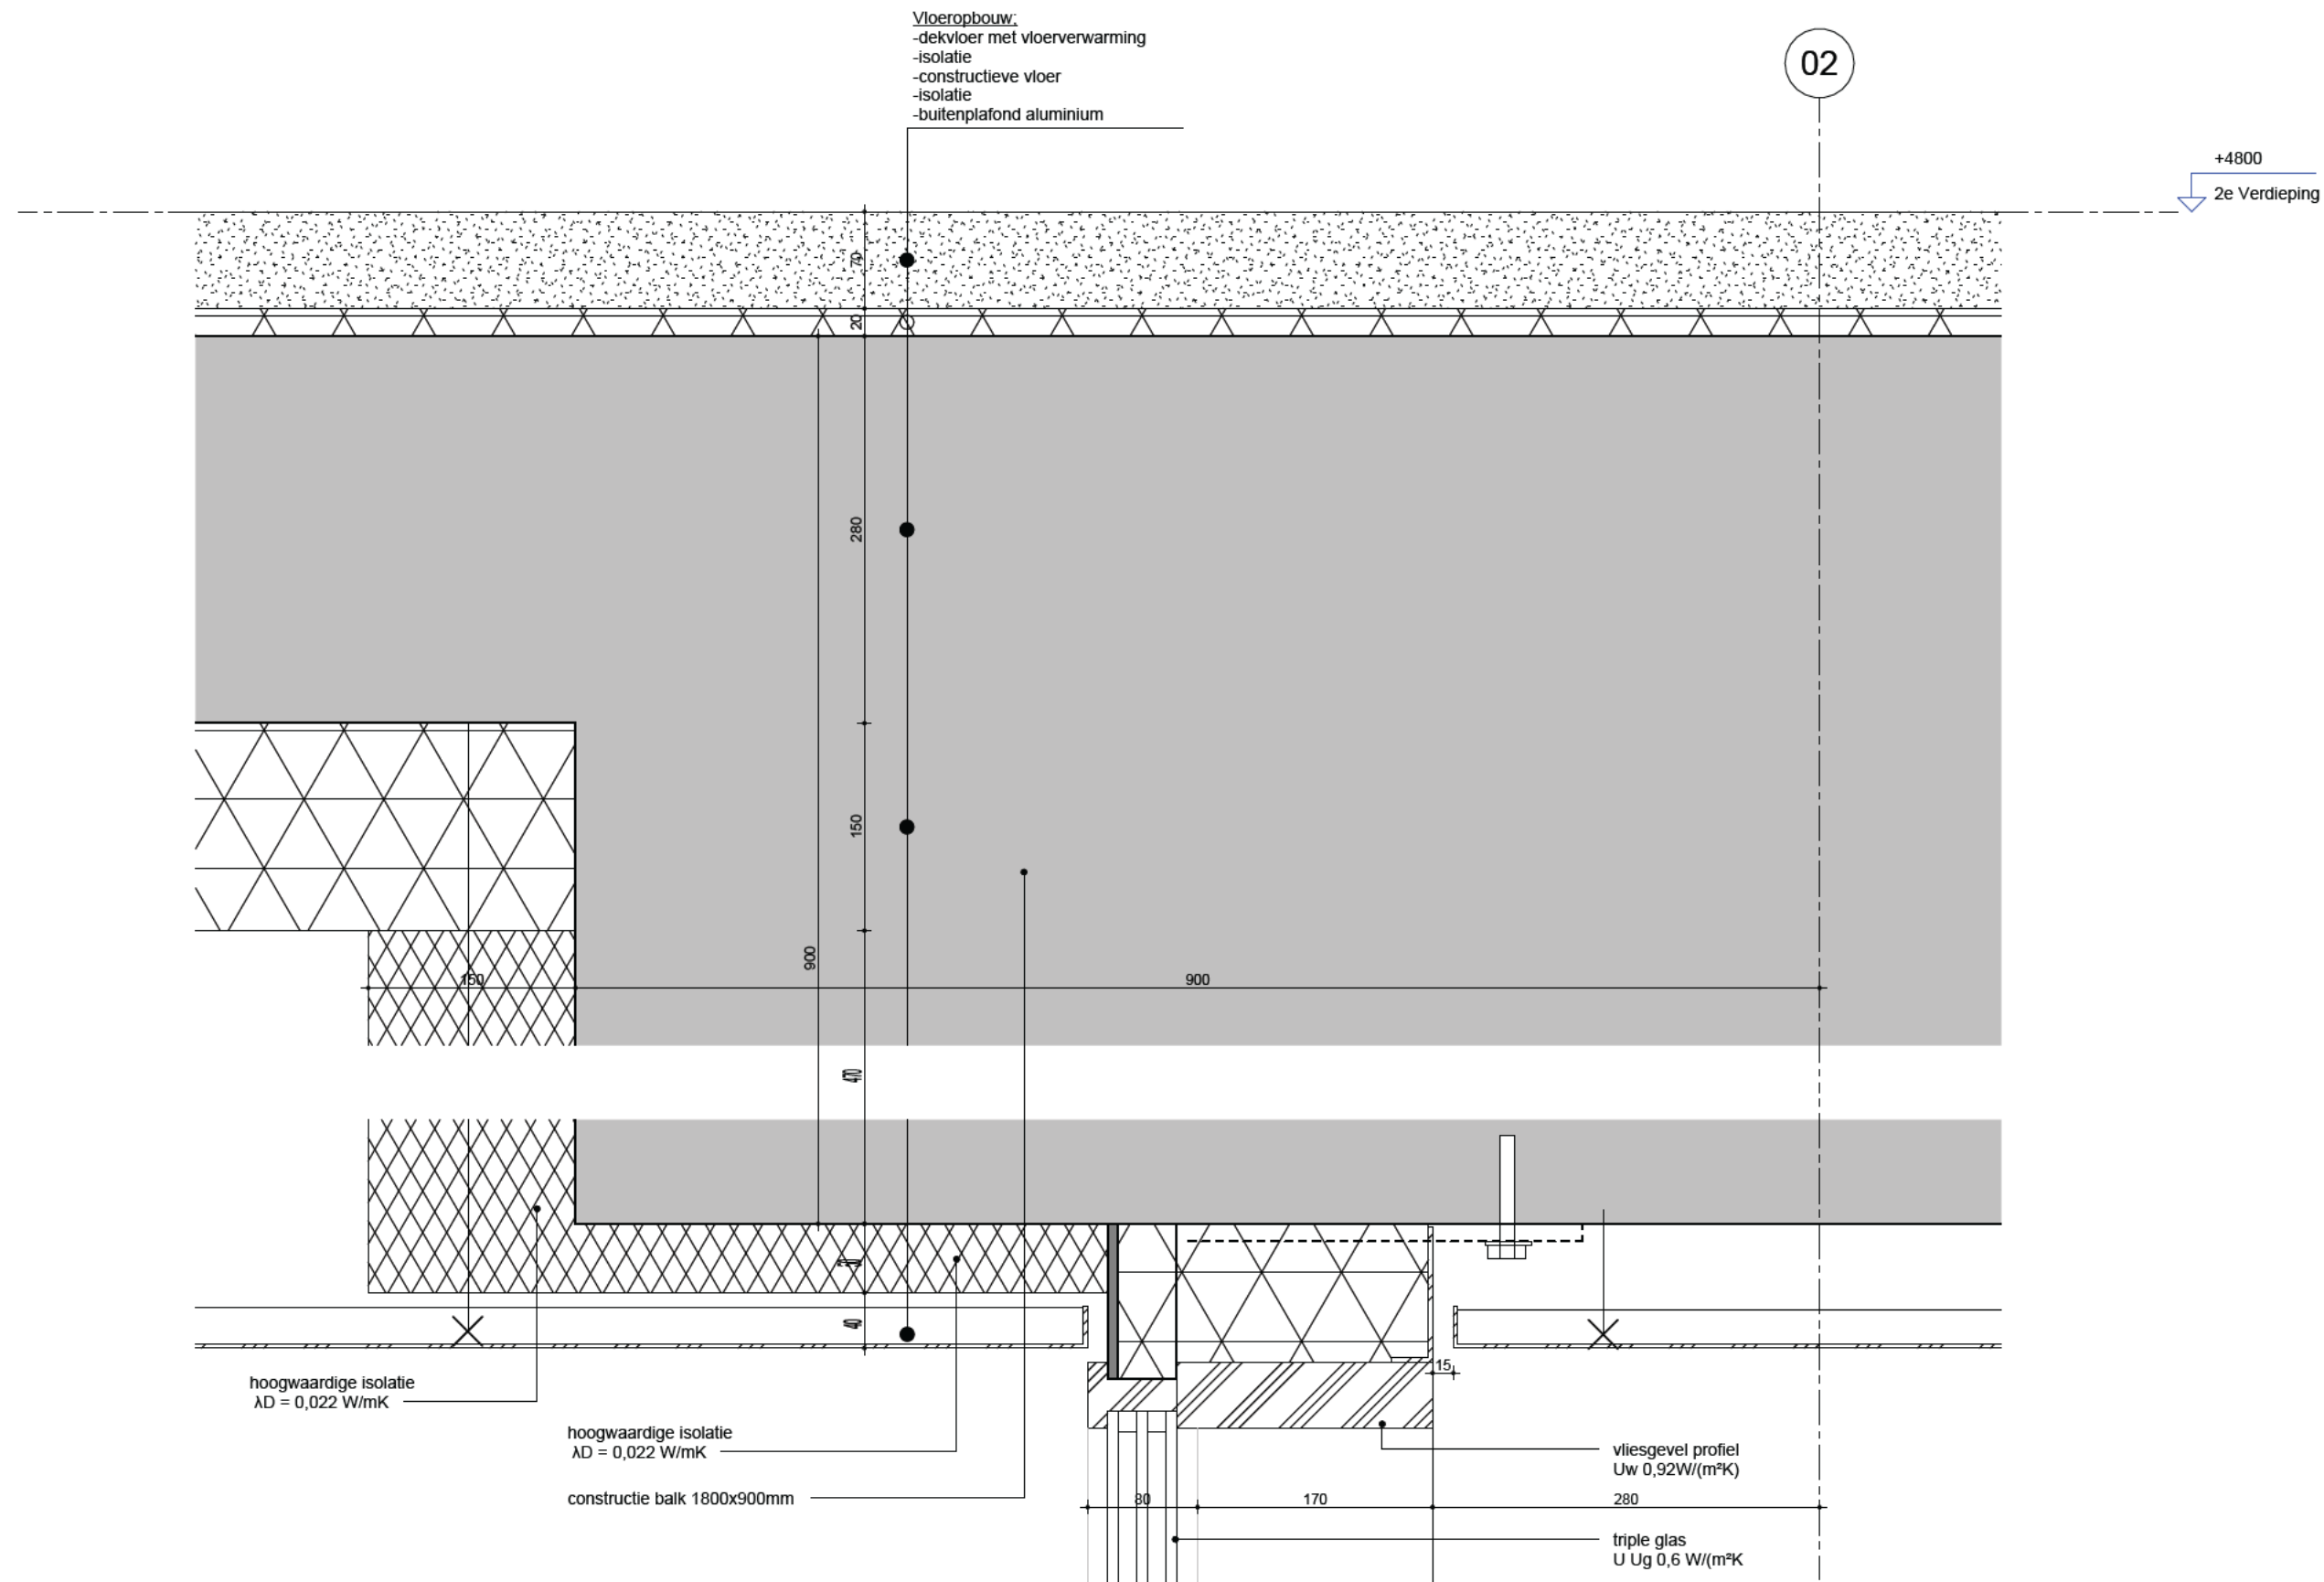

MV
SA

onderwerp
principedetails

datum
04-10-2022

onderdeel
bouwdeel: begane grond
gevel

schaal
1:5

fase
BA


status
definitief

gewijzigd
a.
b.
c.
d.
e.
f.
g.
h.

projectnummer
15303

formaat
A3

tekeningnummer
006 - V

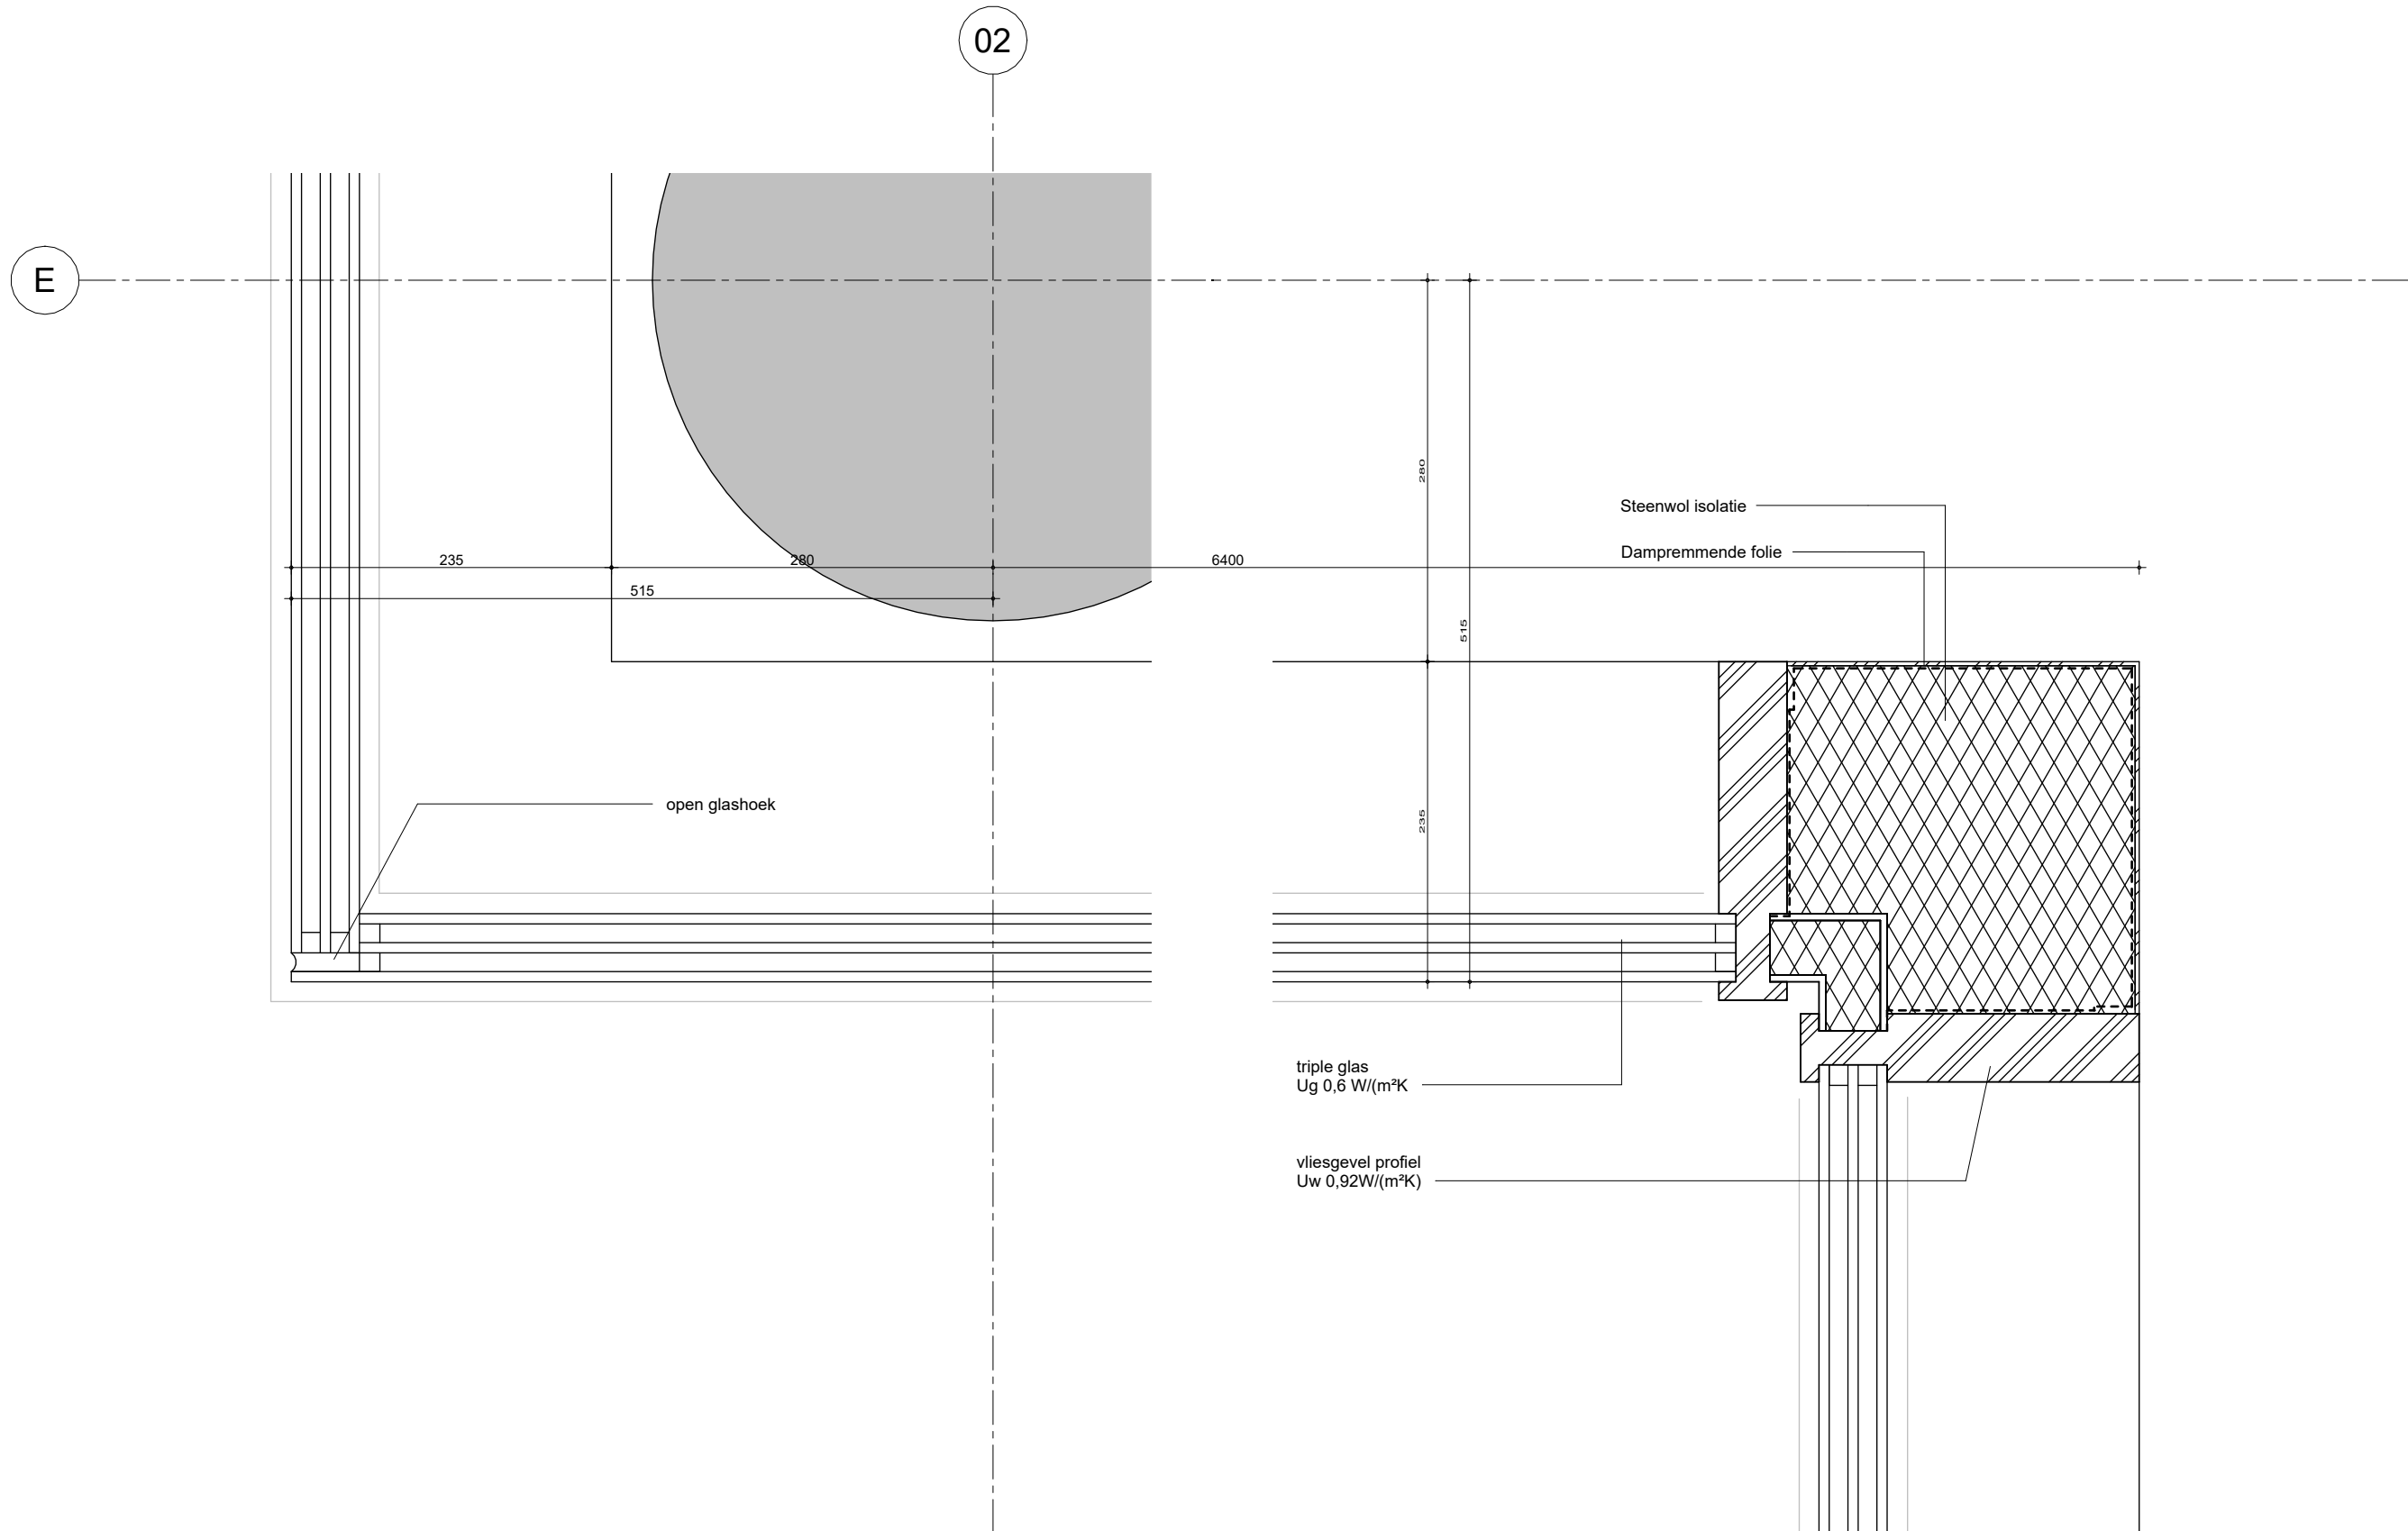

MV
SA.

onderwerp principedetails	datum 04-10-2022	gewijzigd a. b. c. d. e. f. g. h.	projectnummer 15303
onderdeel bouwdeel: begane grond gevel	schaal 1:5		formaat A3
fase BA	status definitief		tekeningnummer 007 - H




projectnummer
15303

formaat
A3

tekeningnummer
008 - H


schaal
1:5

status
Definitief

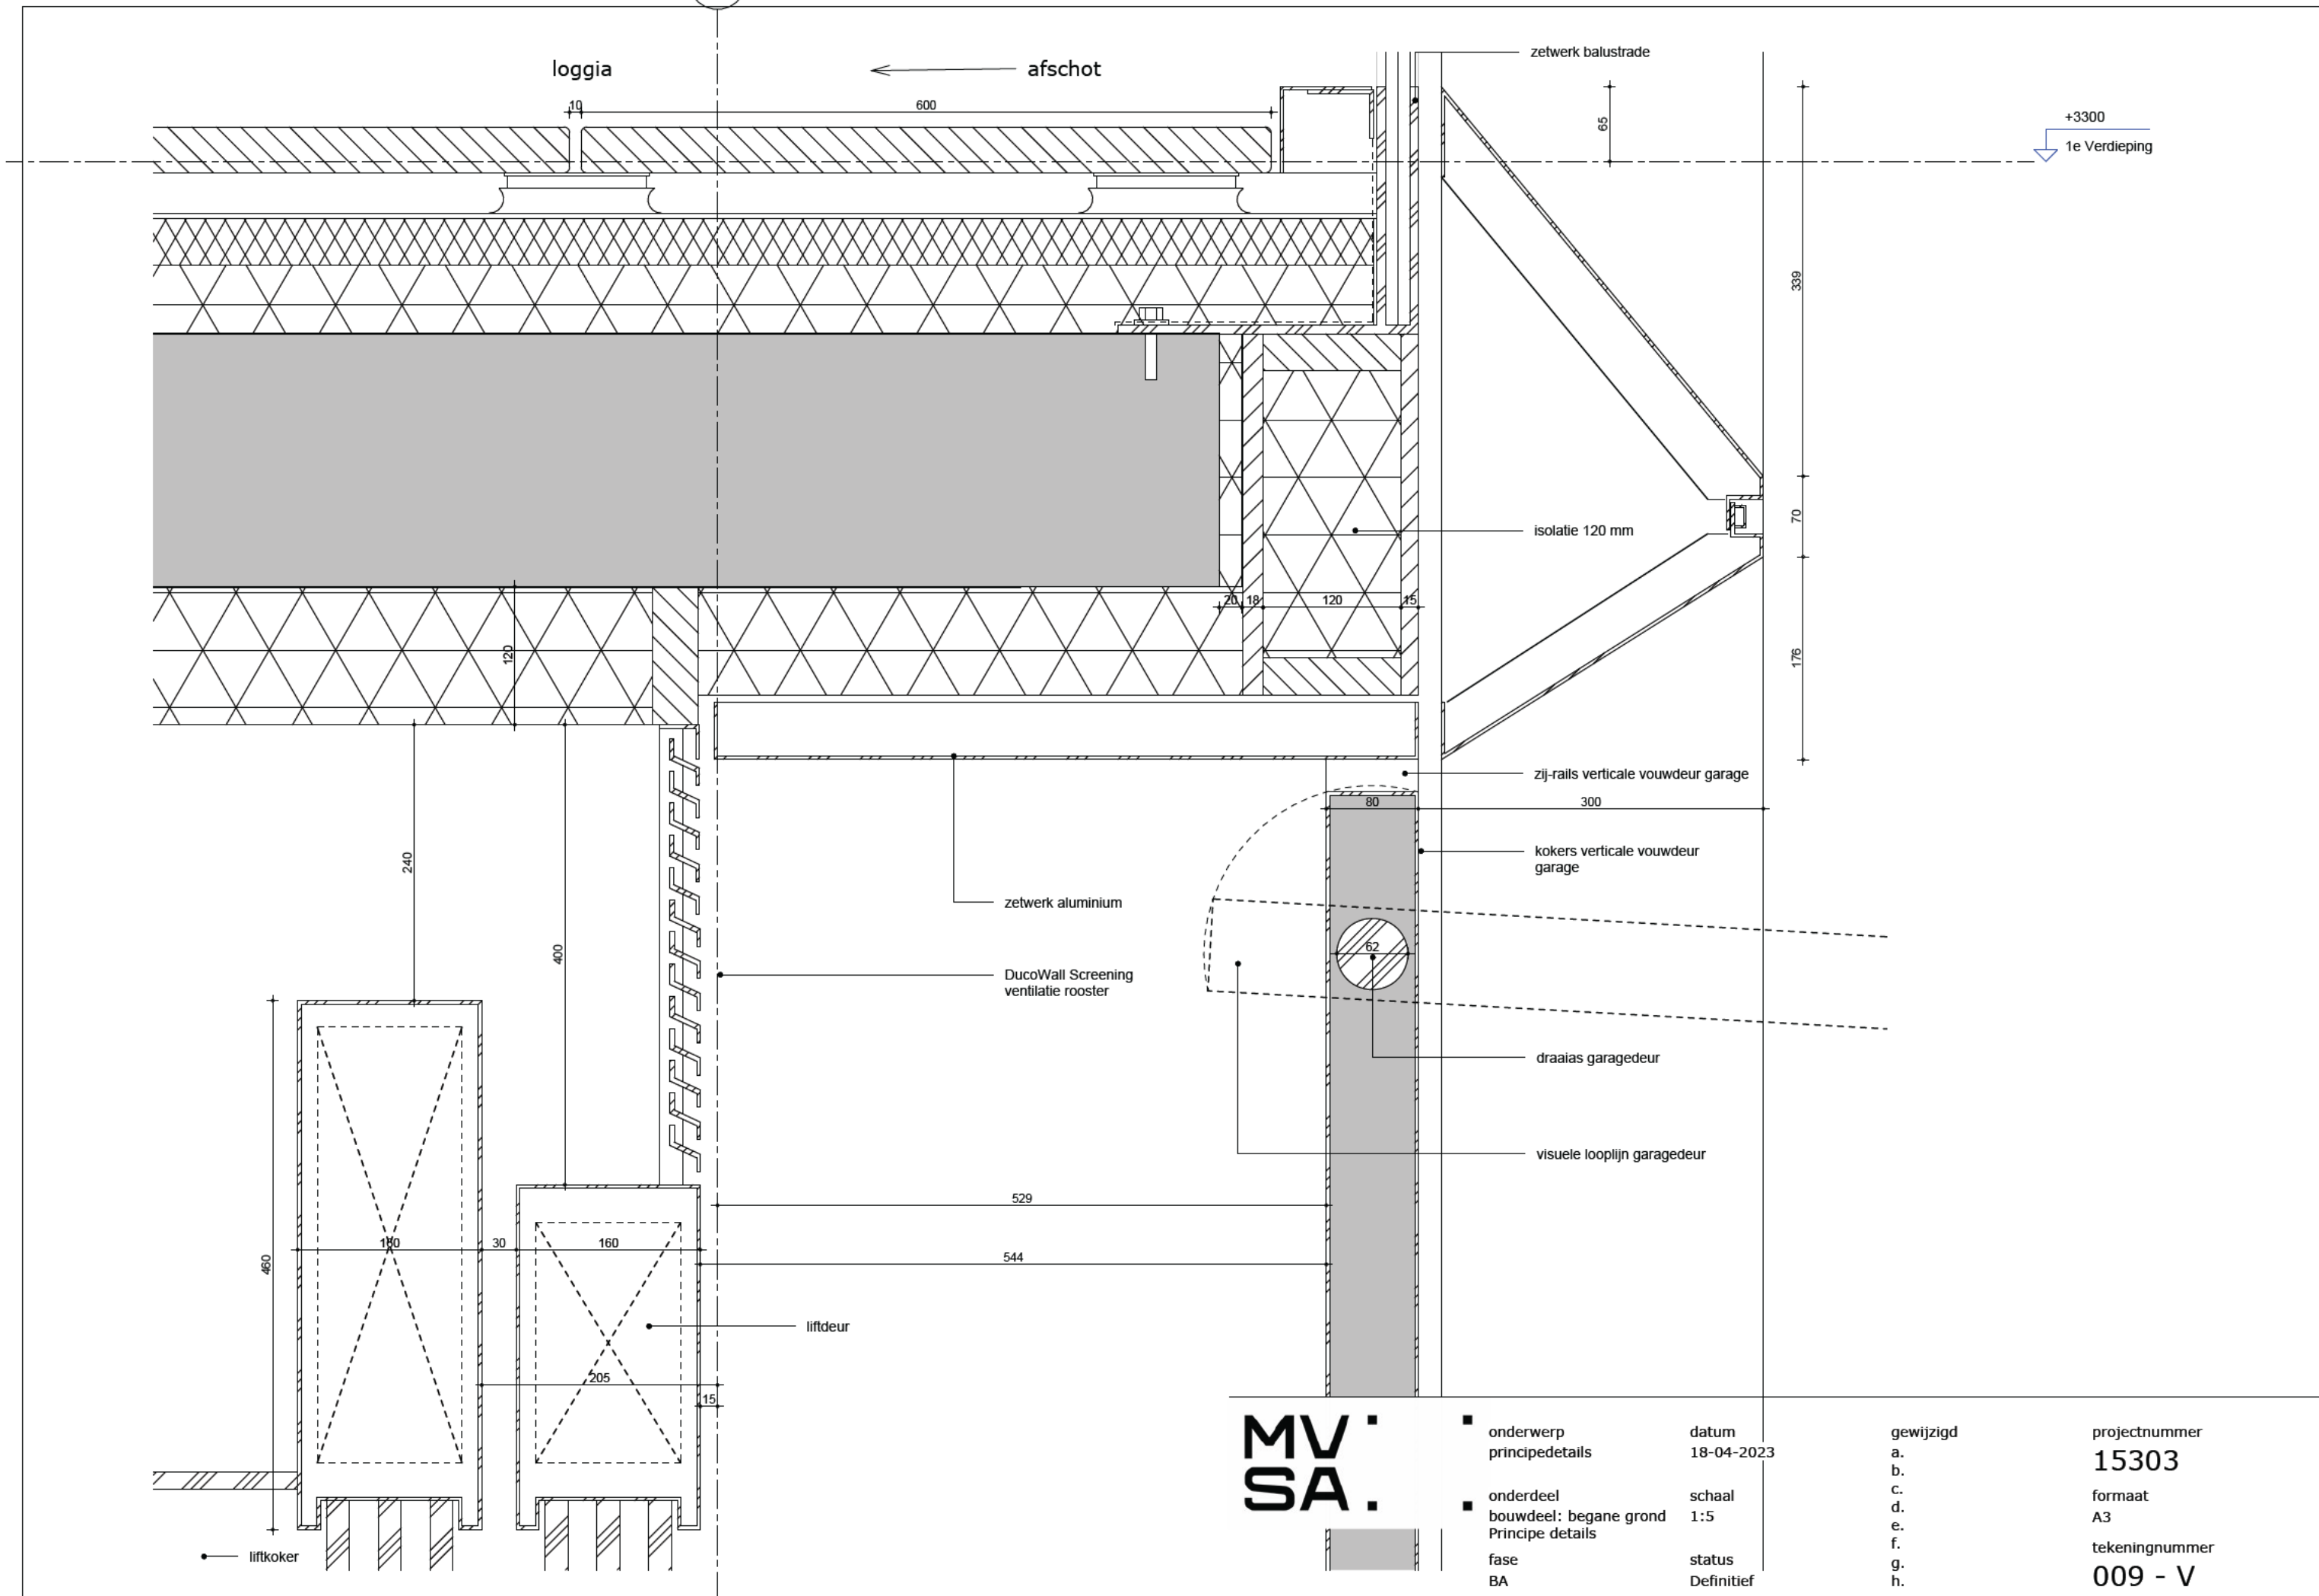


MV
SA.

onderwerp principedetails	datum 18-04-2023	gewijzigd a. b. c. d. e. f. g. h.	projectnummer 15303
onderdeel bouwdeel: begane grond Principe details	schaal 1:5		formaat A3
fase BA	status Definitief		tekeningnummer 009 - V

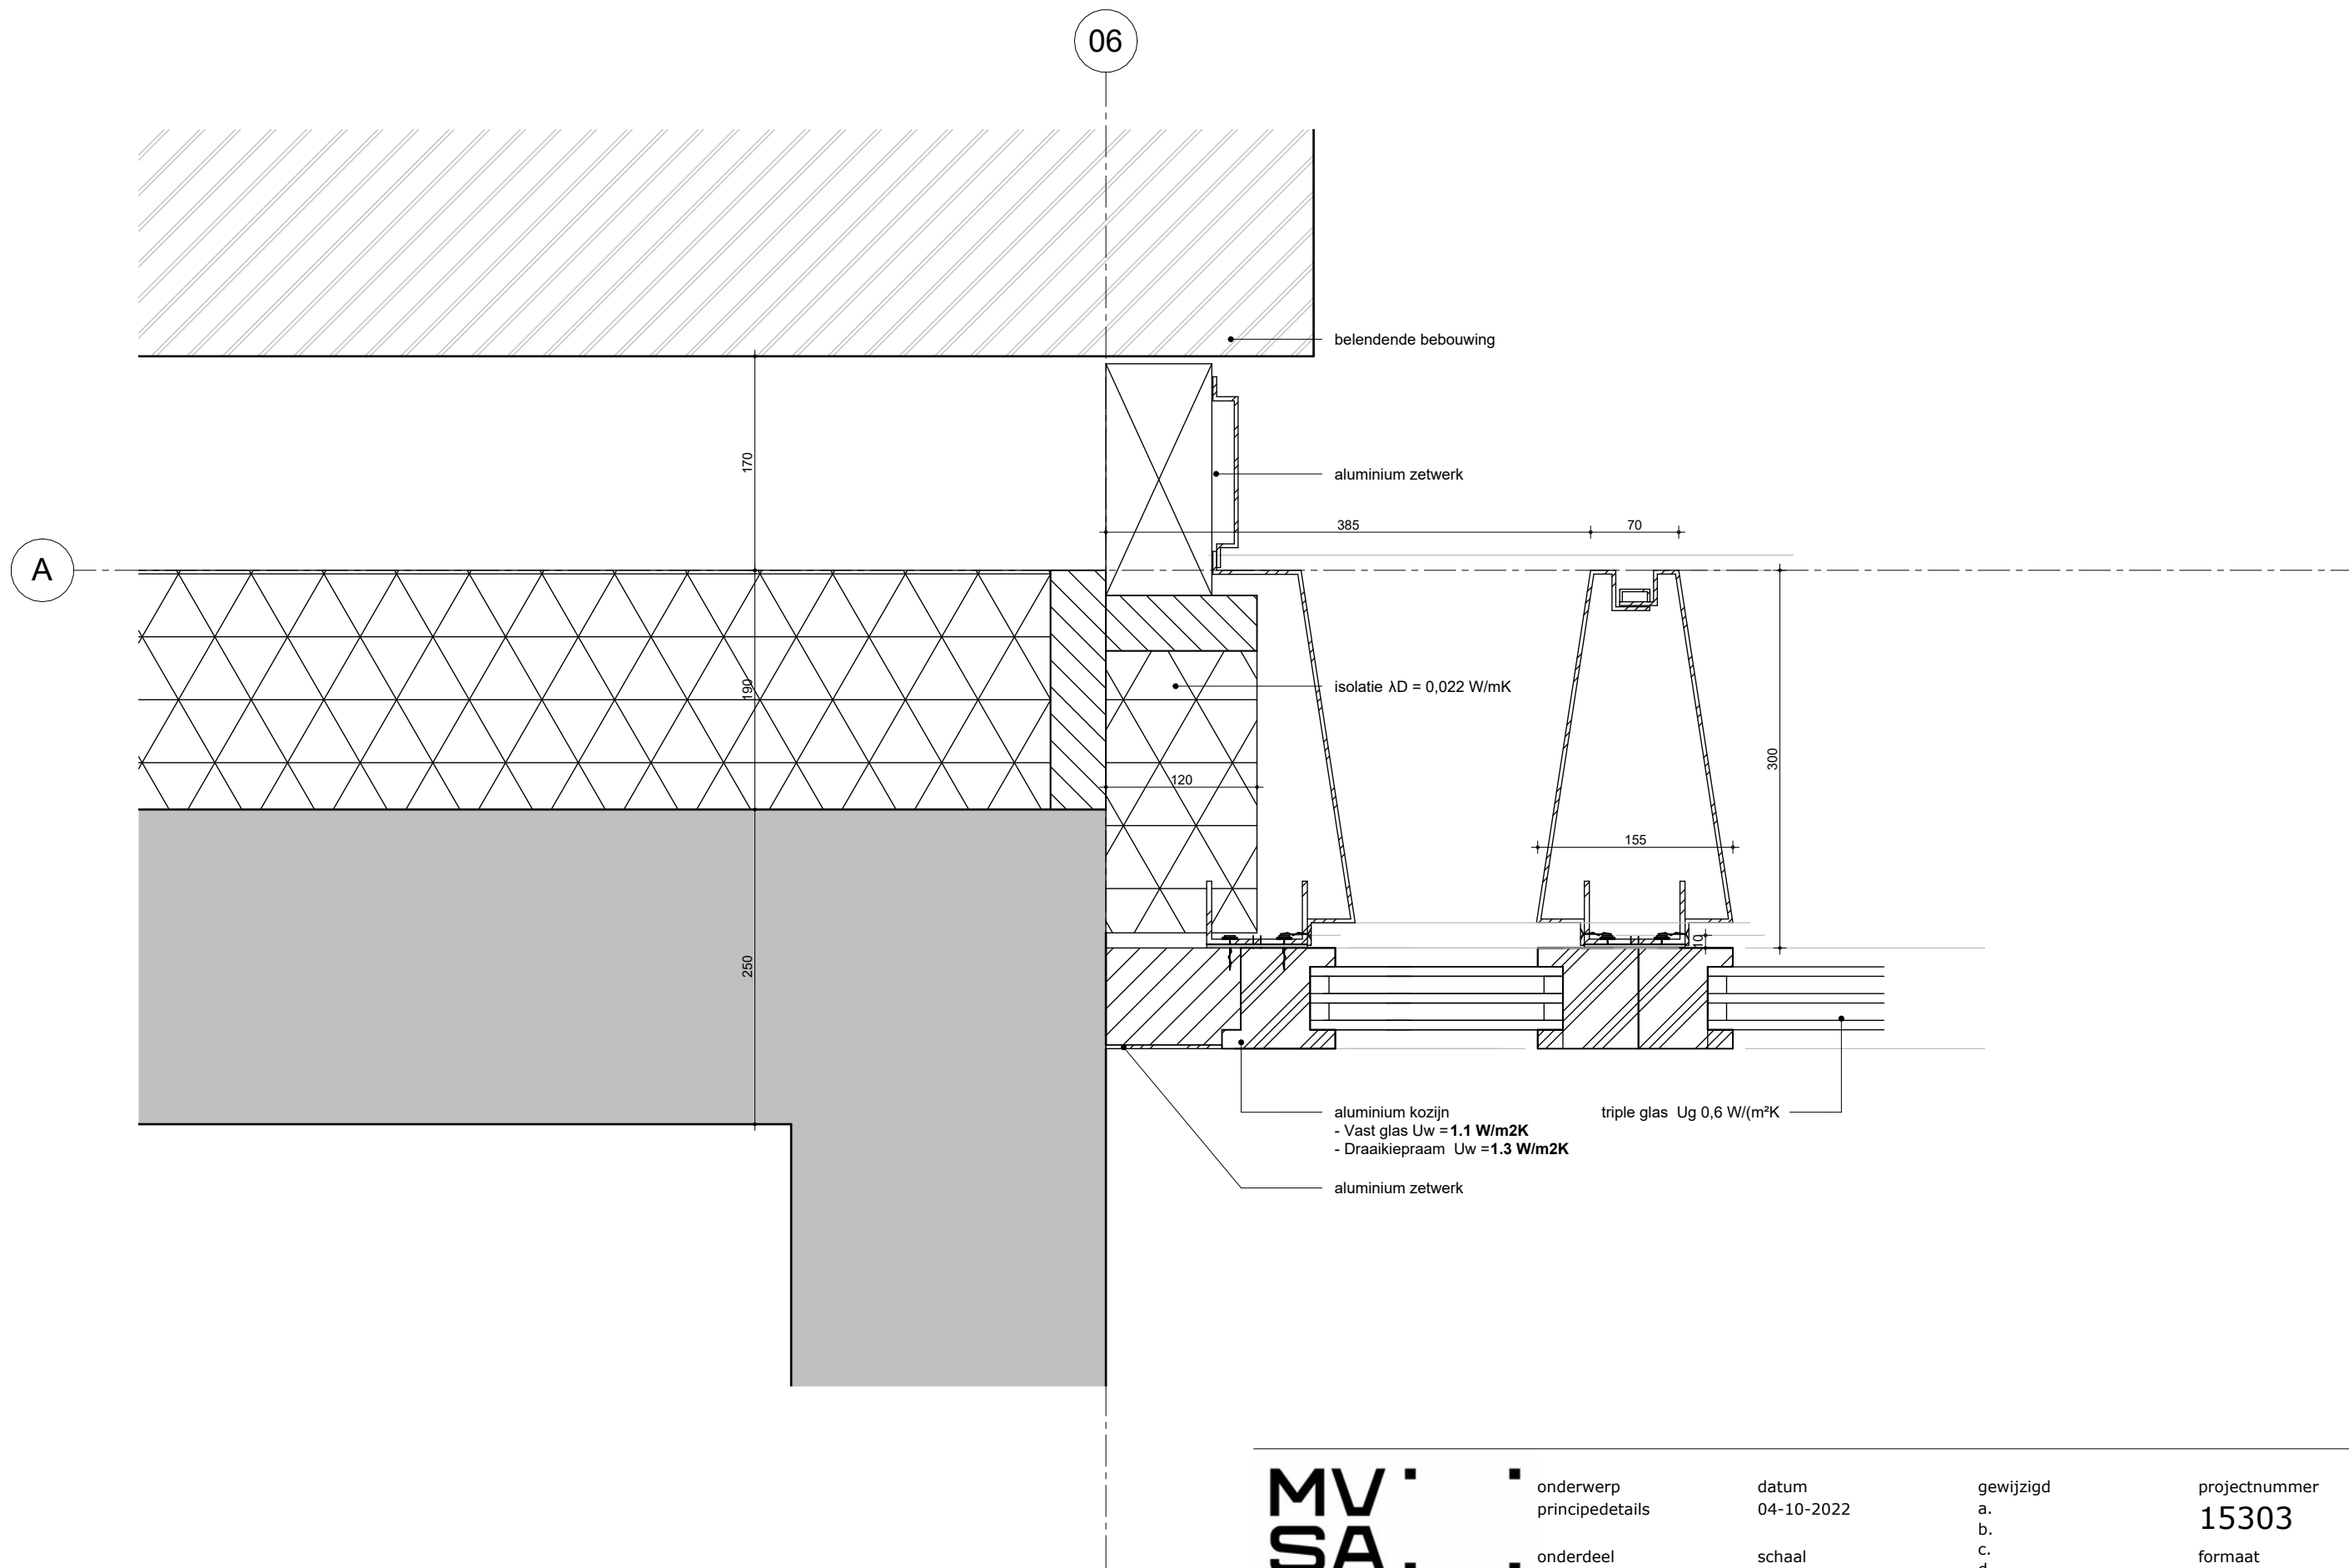

MV
SA.

onderwerp	datum	gewijzigd	projectnummer
principedetails	04-10-2022	a.	15303
onderdeel	schaal	b.	formaat
bouwdeel: 1e Verdieping	1:5	c.	A3
gevel	status	d.	tekeningnummer
fase	definitief	e.	101 - H
BA		f.	
		g.	
		h.	

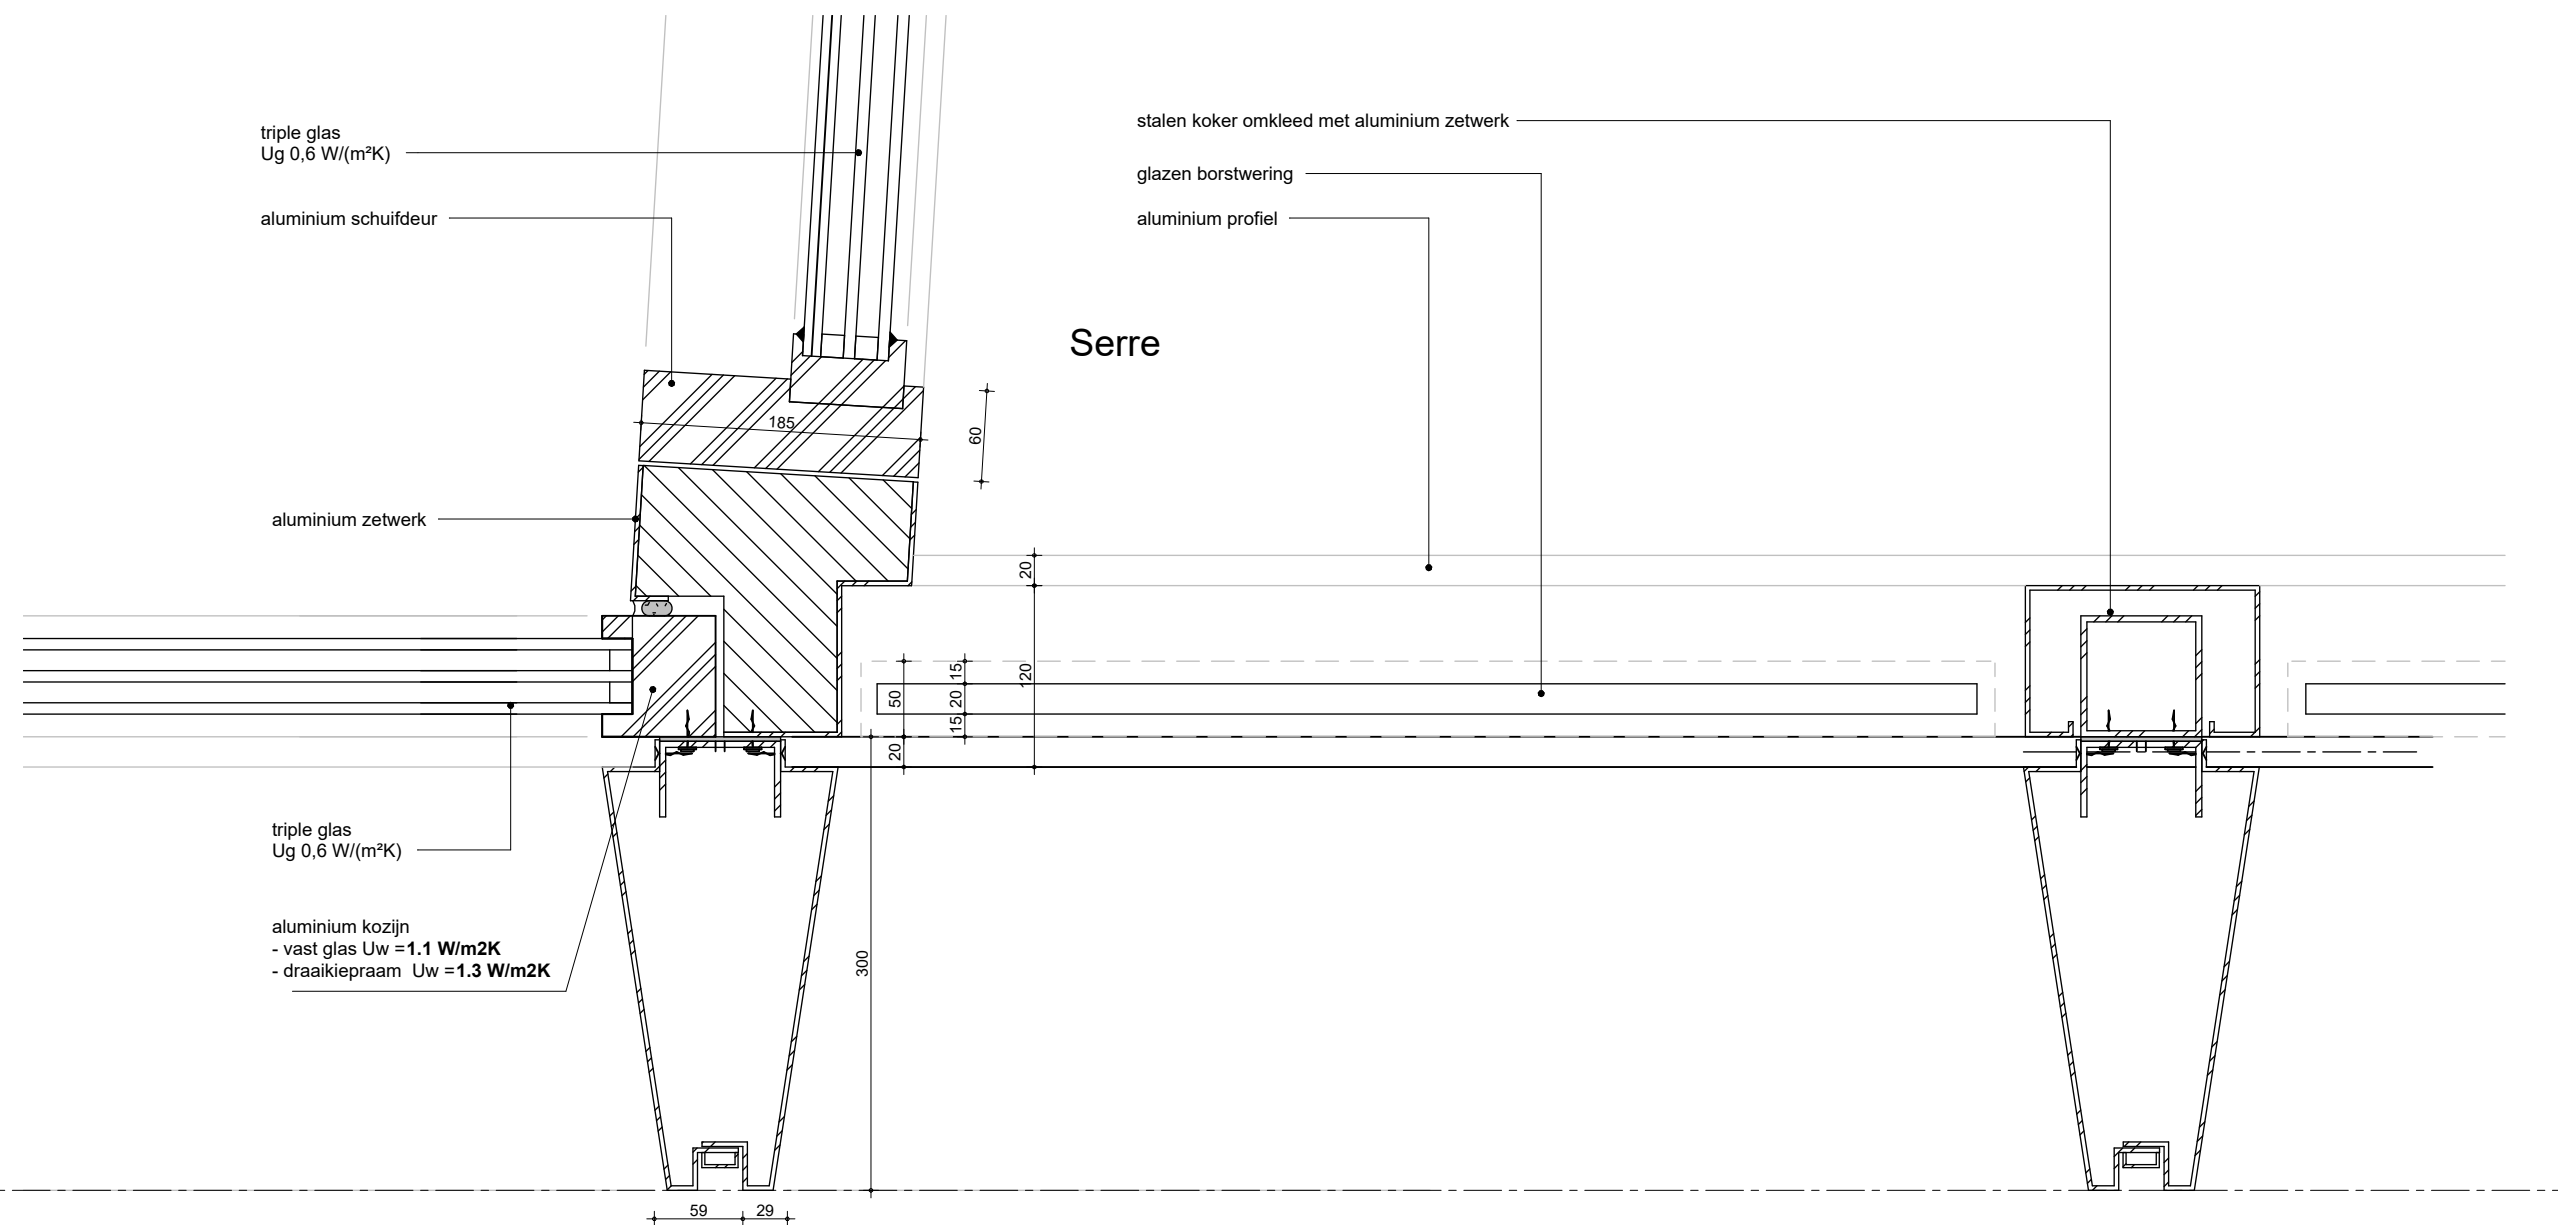

g

MV
SA.

onderwerp	datum	gewijzigd	projectnummer
principedetails	04-10-2022	a.	15303
onderdeel	schaal	b.	formaat
bouwdeel: 1e Verdieping	1:5	c.	A3
gevel	status	d.	tekeningnummer
fase	definitief	e.	102 - H
BA		f.	
		g.	
		h.	

03

HSB akoestisch ontkoppeld
220mm Steenwol

Gips, afgefilmd voorzien van
stucprofielen

aluminium kozijn
- vast glas $U_w = 1.1 \text{ W/m}^2\text{K}$
- draaikiepraam $U_w = 1.3 \text{ W/m}^2\text{K}$

triple glas
 $U_g 0,6 \text{ W/(m}^2\text{K)}$

keramisch paneel

aluminium zetwerk

g

MV
SA

onderwerp
principedetails

onderdeel
bouwdeel: 1e Verdieping
gevel

fase
BA

datum
04-10-2022

schaal
1:5

status
definitief

gewijzigd

a.
b.
c.
d.
e.
f.
g.
h.

projectnummer

15303

formaat
A3

tekeningnummer

103 - H

01

triple glas
Ug 0,6 W/(m²K)

aluminium kozijn
- vast glas Uw = 1.1 W/m²K
- draaikiepraam Uw = 1.3 W/m²K

Vloeropbouw:
-70 mm zandcement
-20 mm isolatie
-280 mm constructie vloer
-hoogwaardige isolatie $\lambda_D = 0,022$ W/mK

+4800

2e Verdieping

340

70

151

295

aluminum zetwerk

300

aluminum zetwerk

280

150

MV
SA

onderwerp
principedetails

onderdeel
bouwdeel: 1e Verdieping
gevel

fase
BA

datum
04-10-2022

schaal
1:5

status
definitief

gewijzigd

a.
b.
c.
d.
e.
f.
g.
h.


projectnummer

15303

formaat
A3

tekeningnummer

104 - V

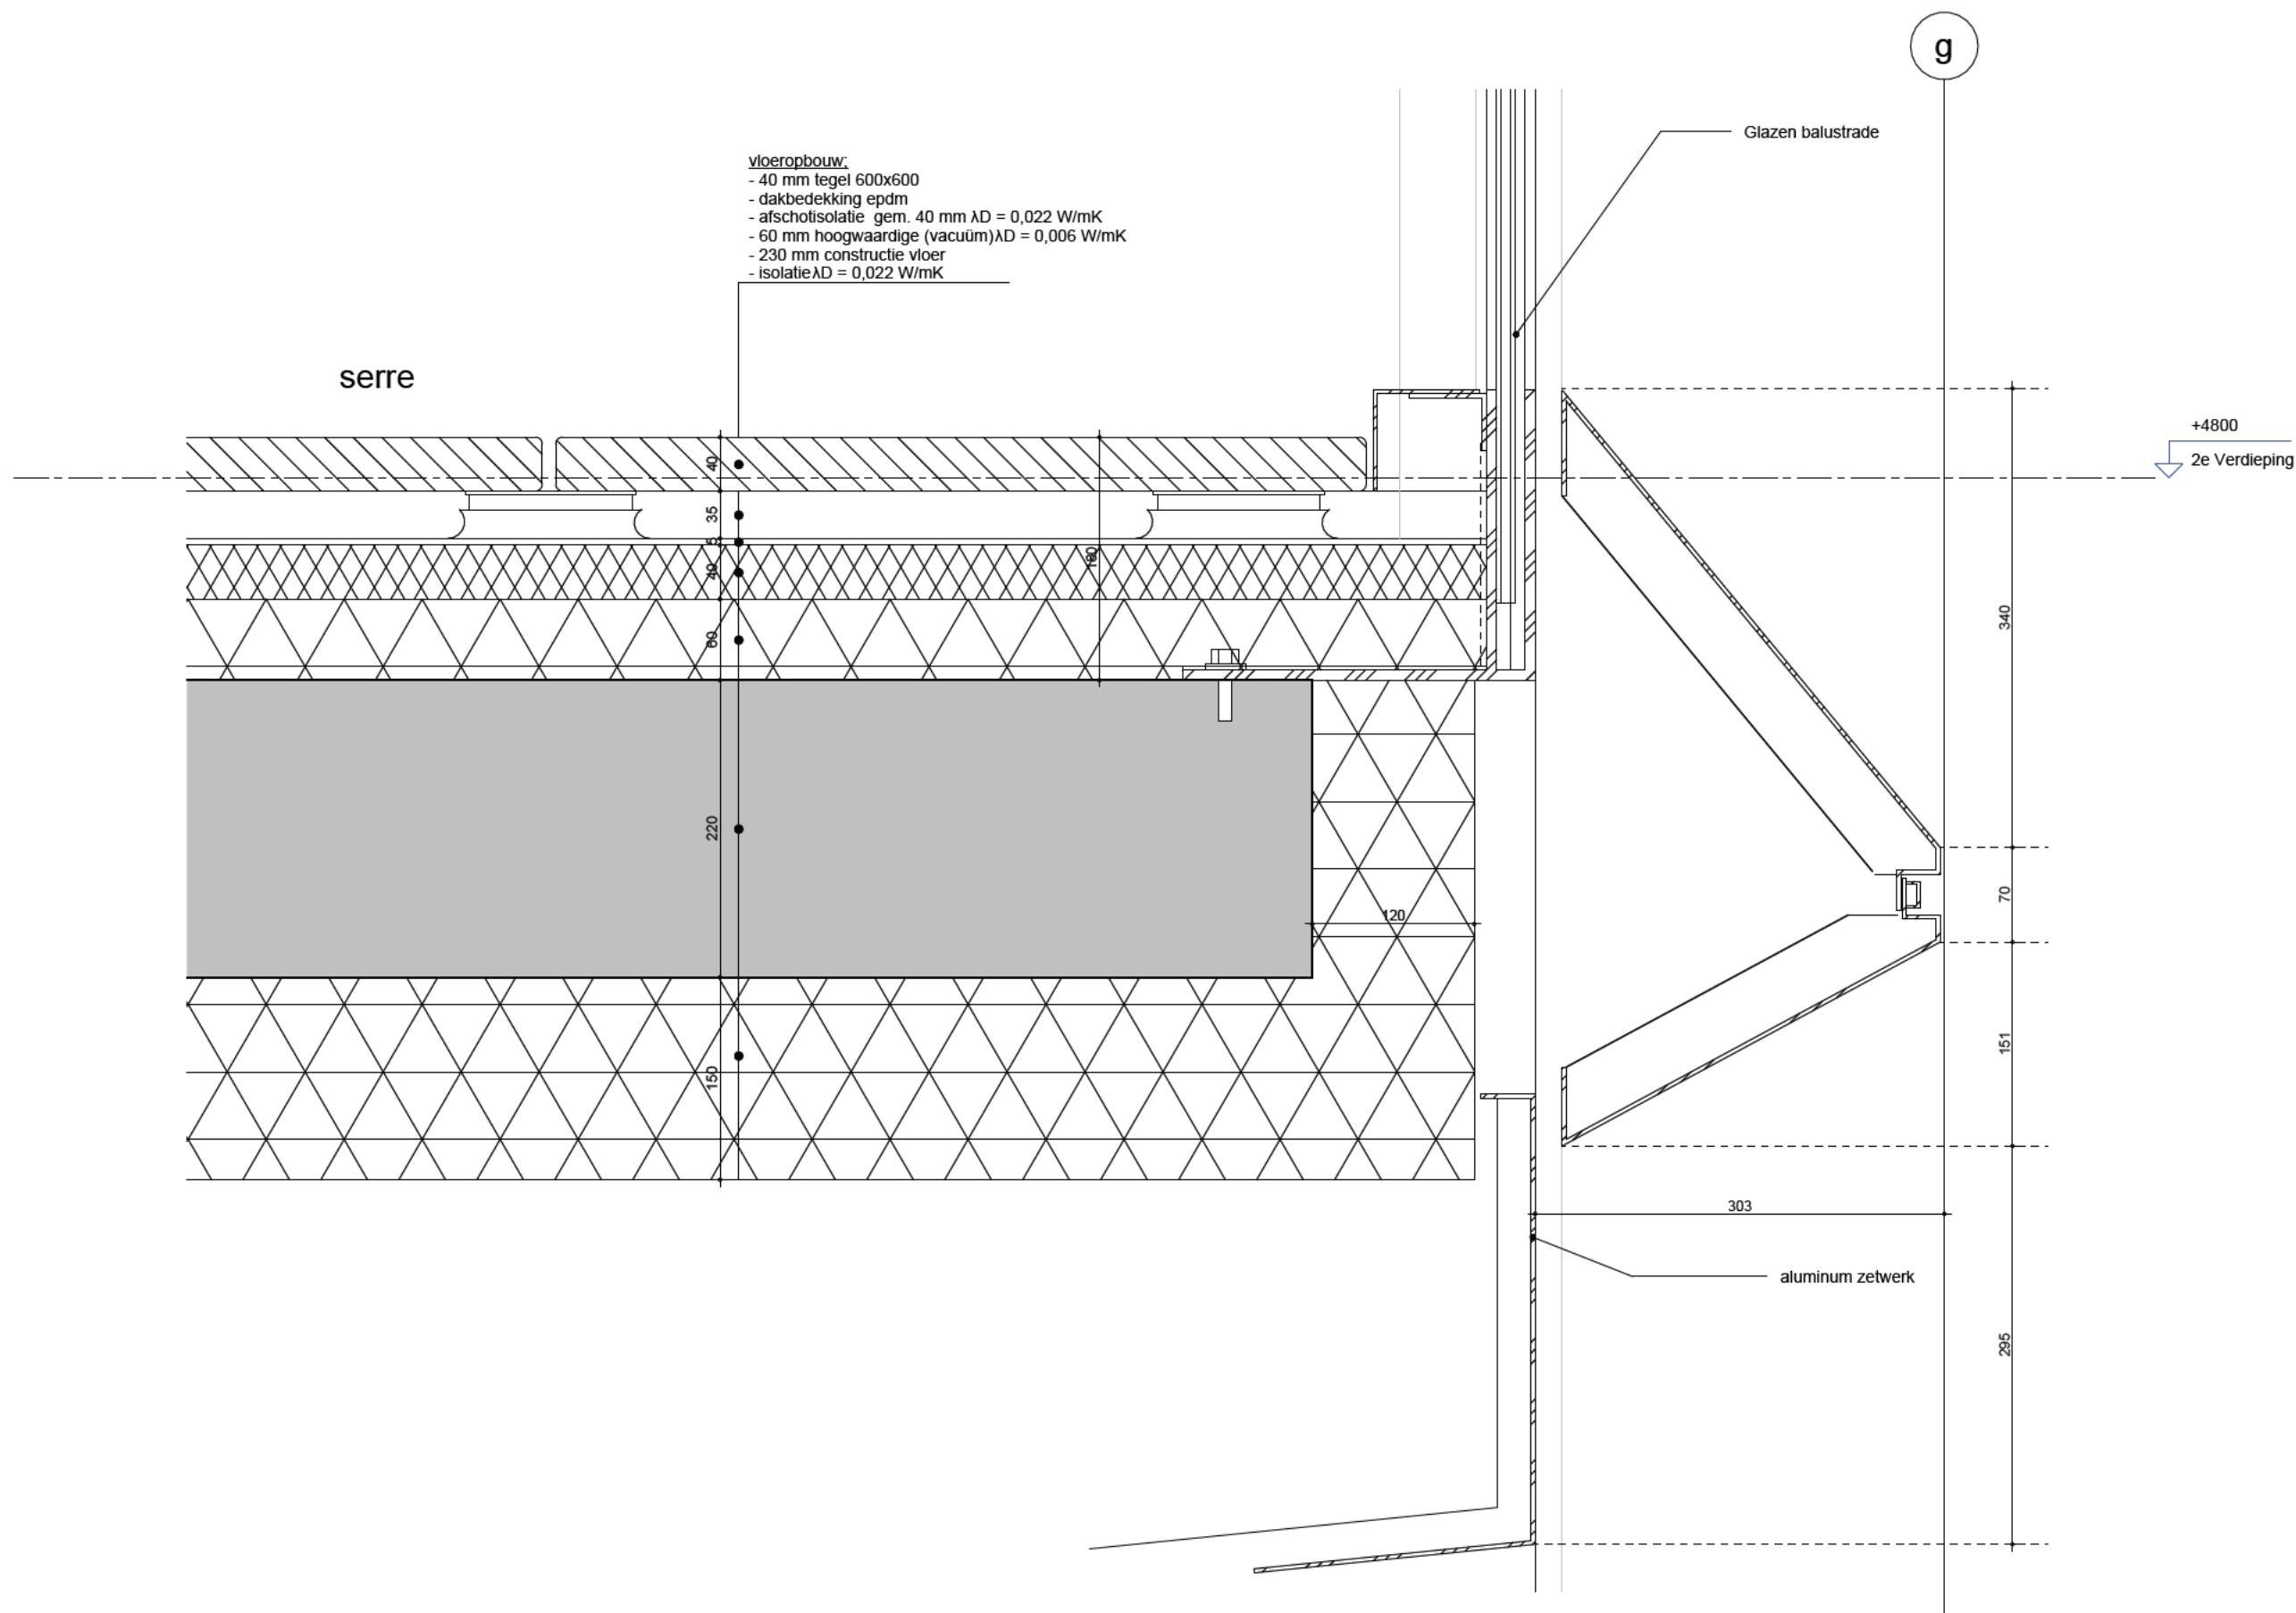

MV
SA.

onderwerp
principedetails

datum
04-10-2022

gewijzigd

projectnummer

15303

onderdeel
bouwdeel: 1e Verdieping
gevel

schaal
1:5

a.
b.
c.
d.
e.
f.
g.
h.


formaat
A3

fase
BA

status
definitief

tekeningnummer

106 - V

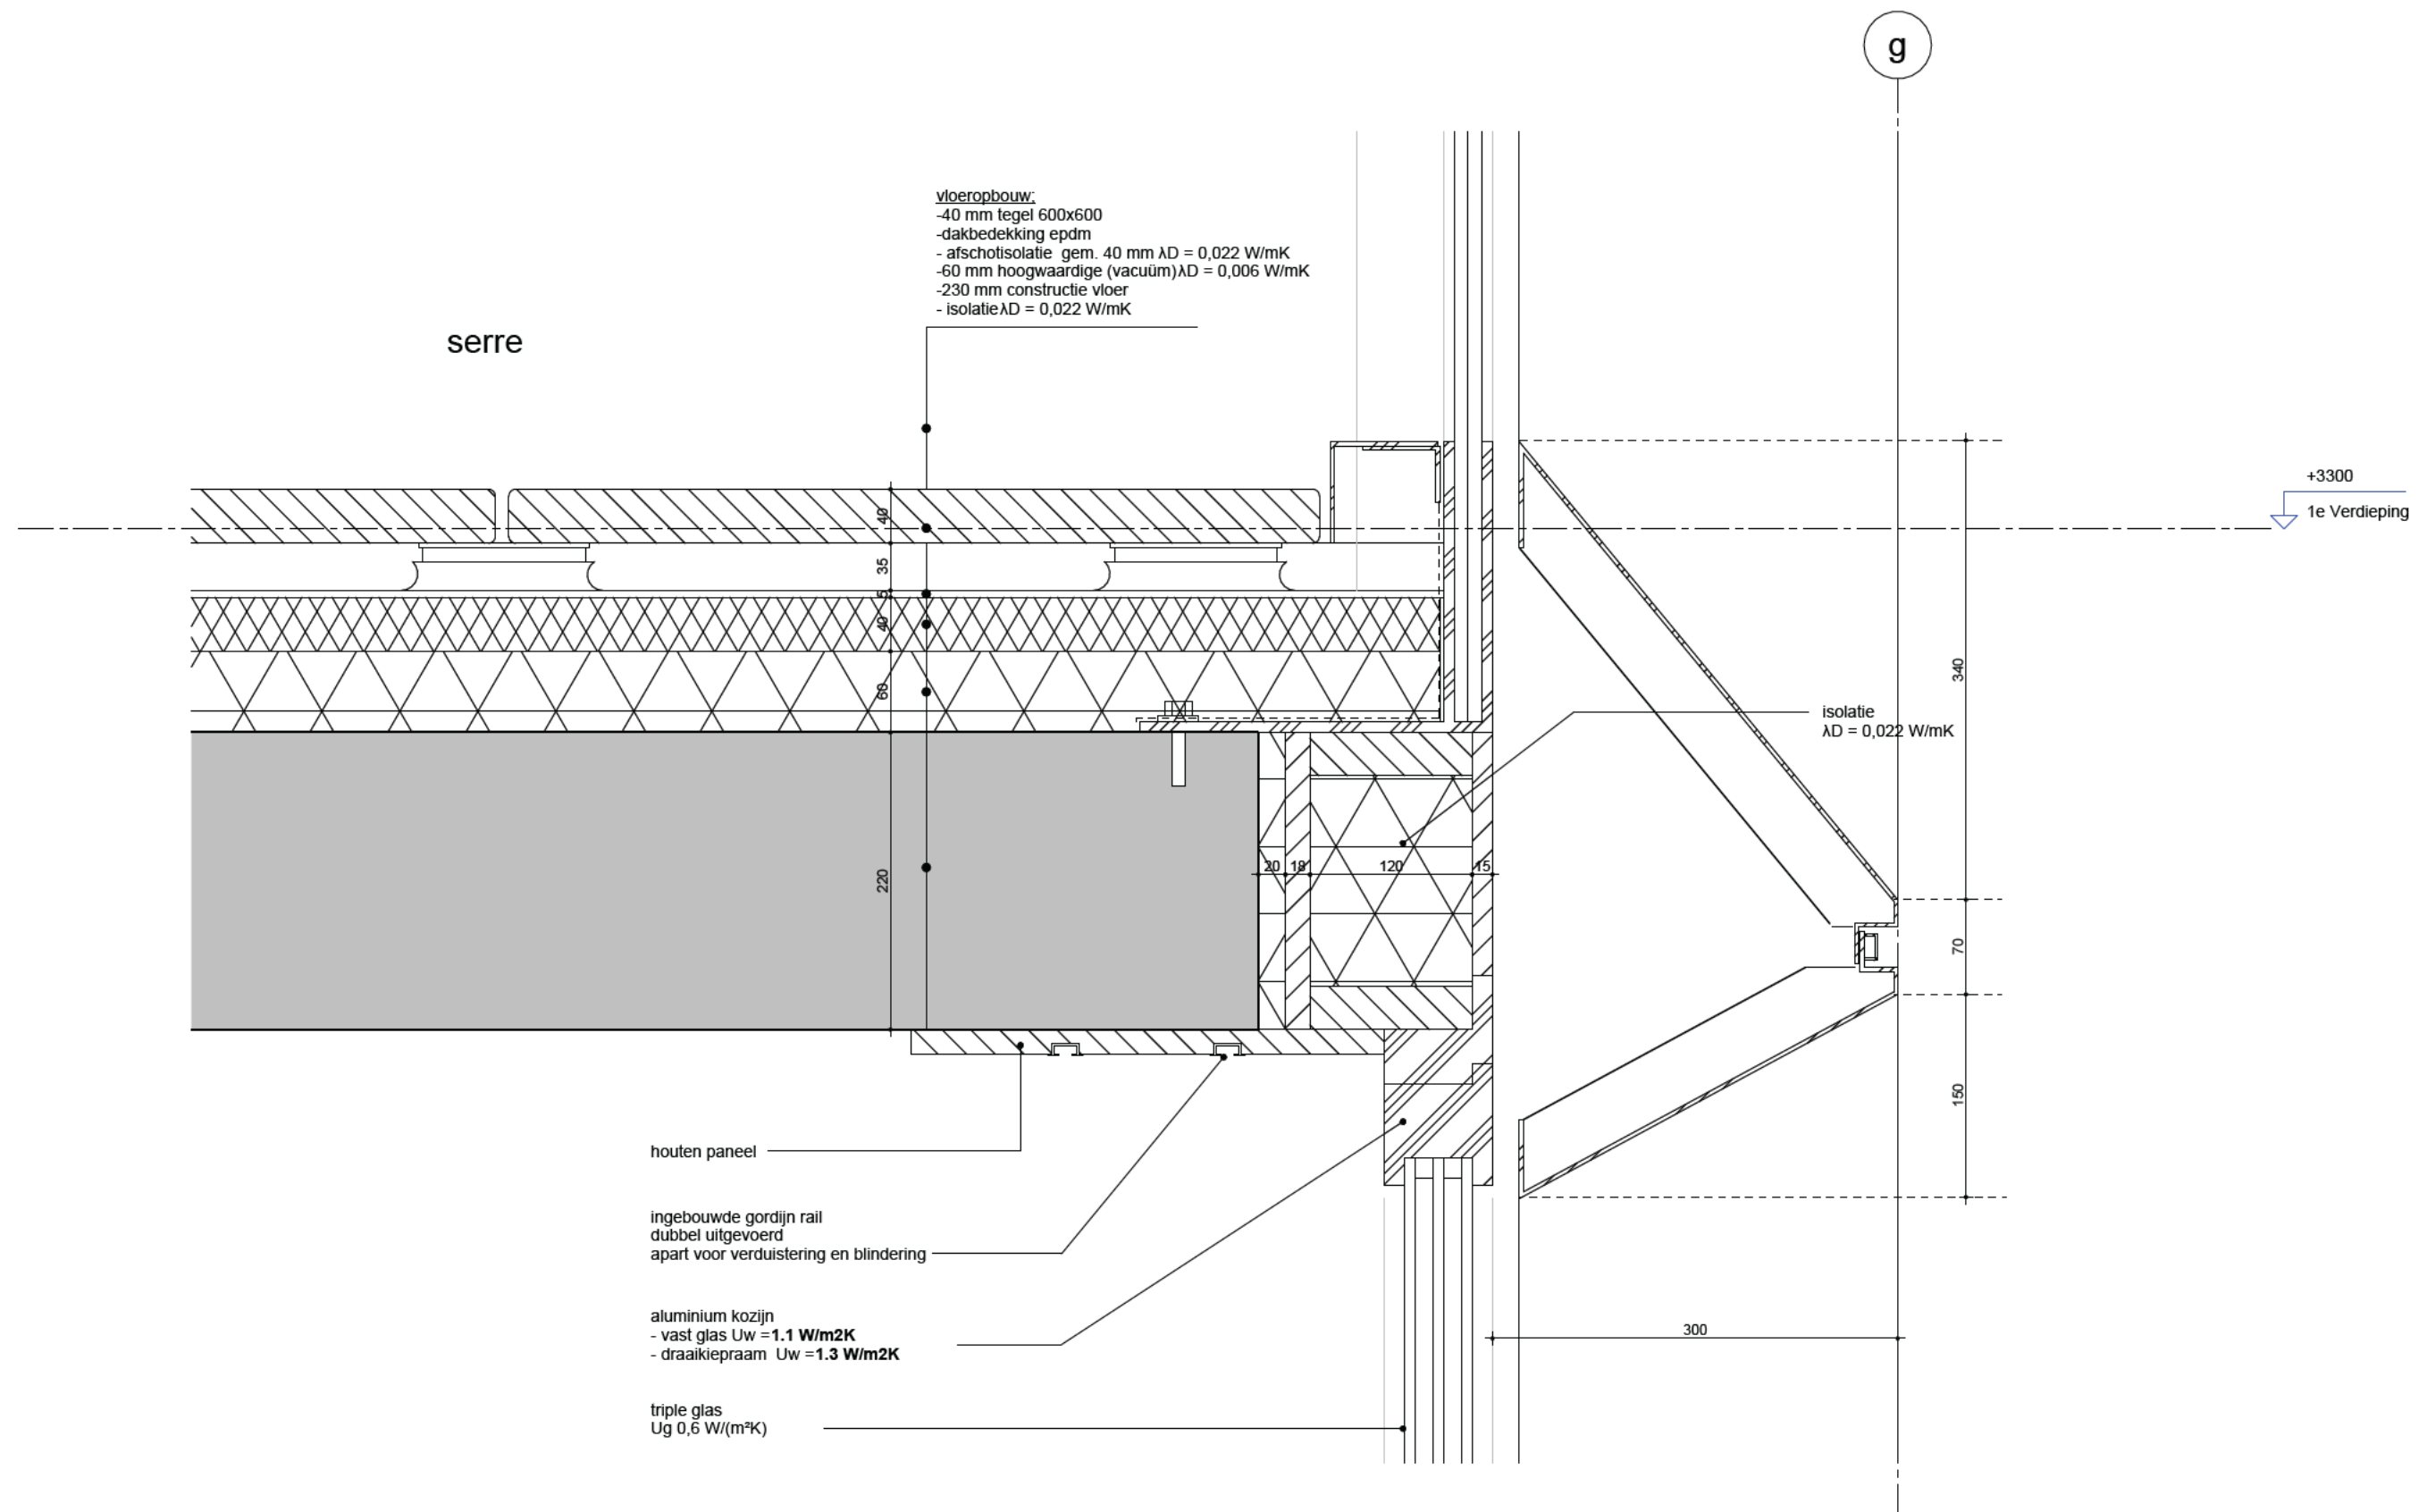

MV
SA.

onderwerp
principedetails

datum
04-10-2022

gewijzigd

a.
b.
c.
d.
e.
f.
g.
h.

projectnummer

15303

formaat
A3

tekeningnummer


108 - V

onderdeel
bouwdeel: 1e verdieping
gevel

schaal
1:5

fase
BA

status
definitief

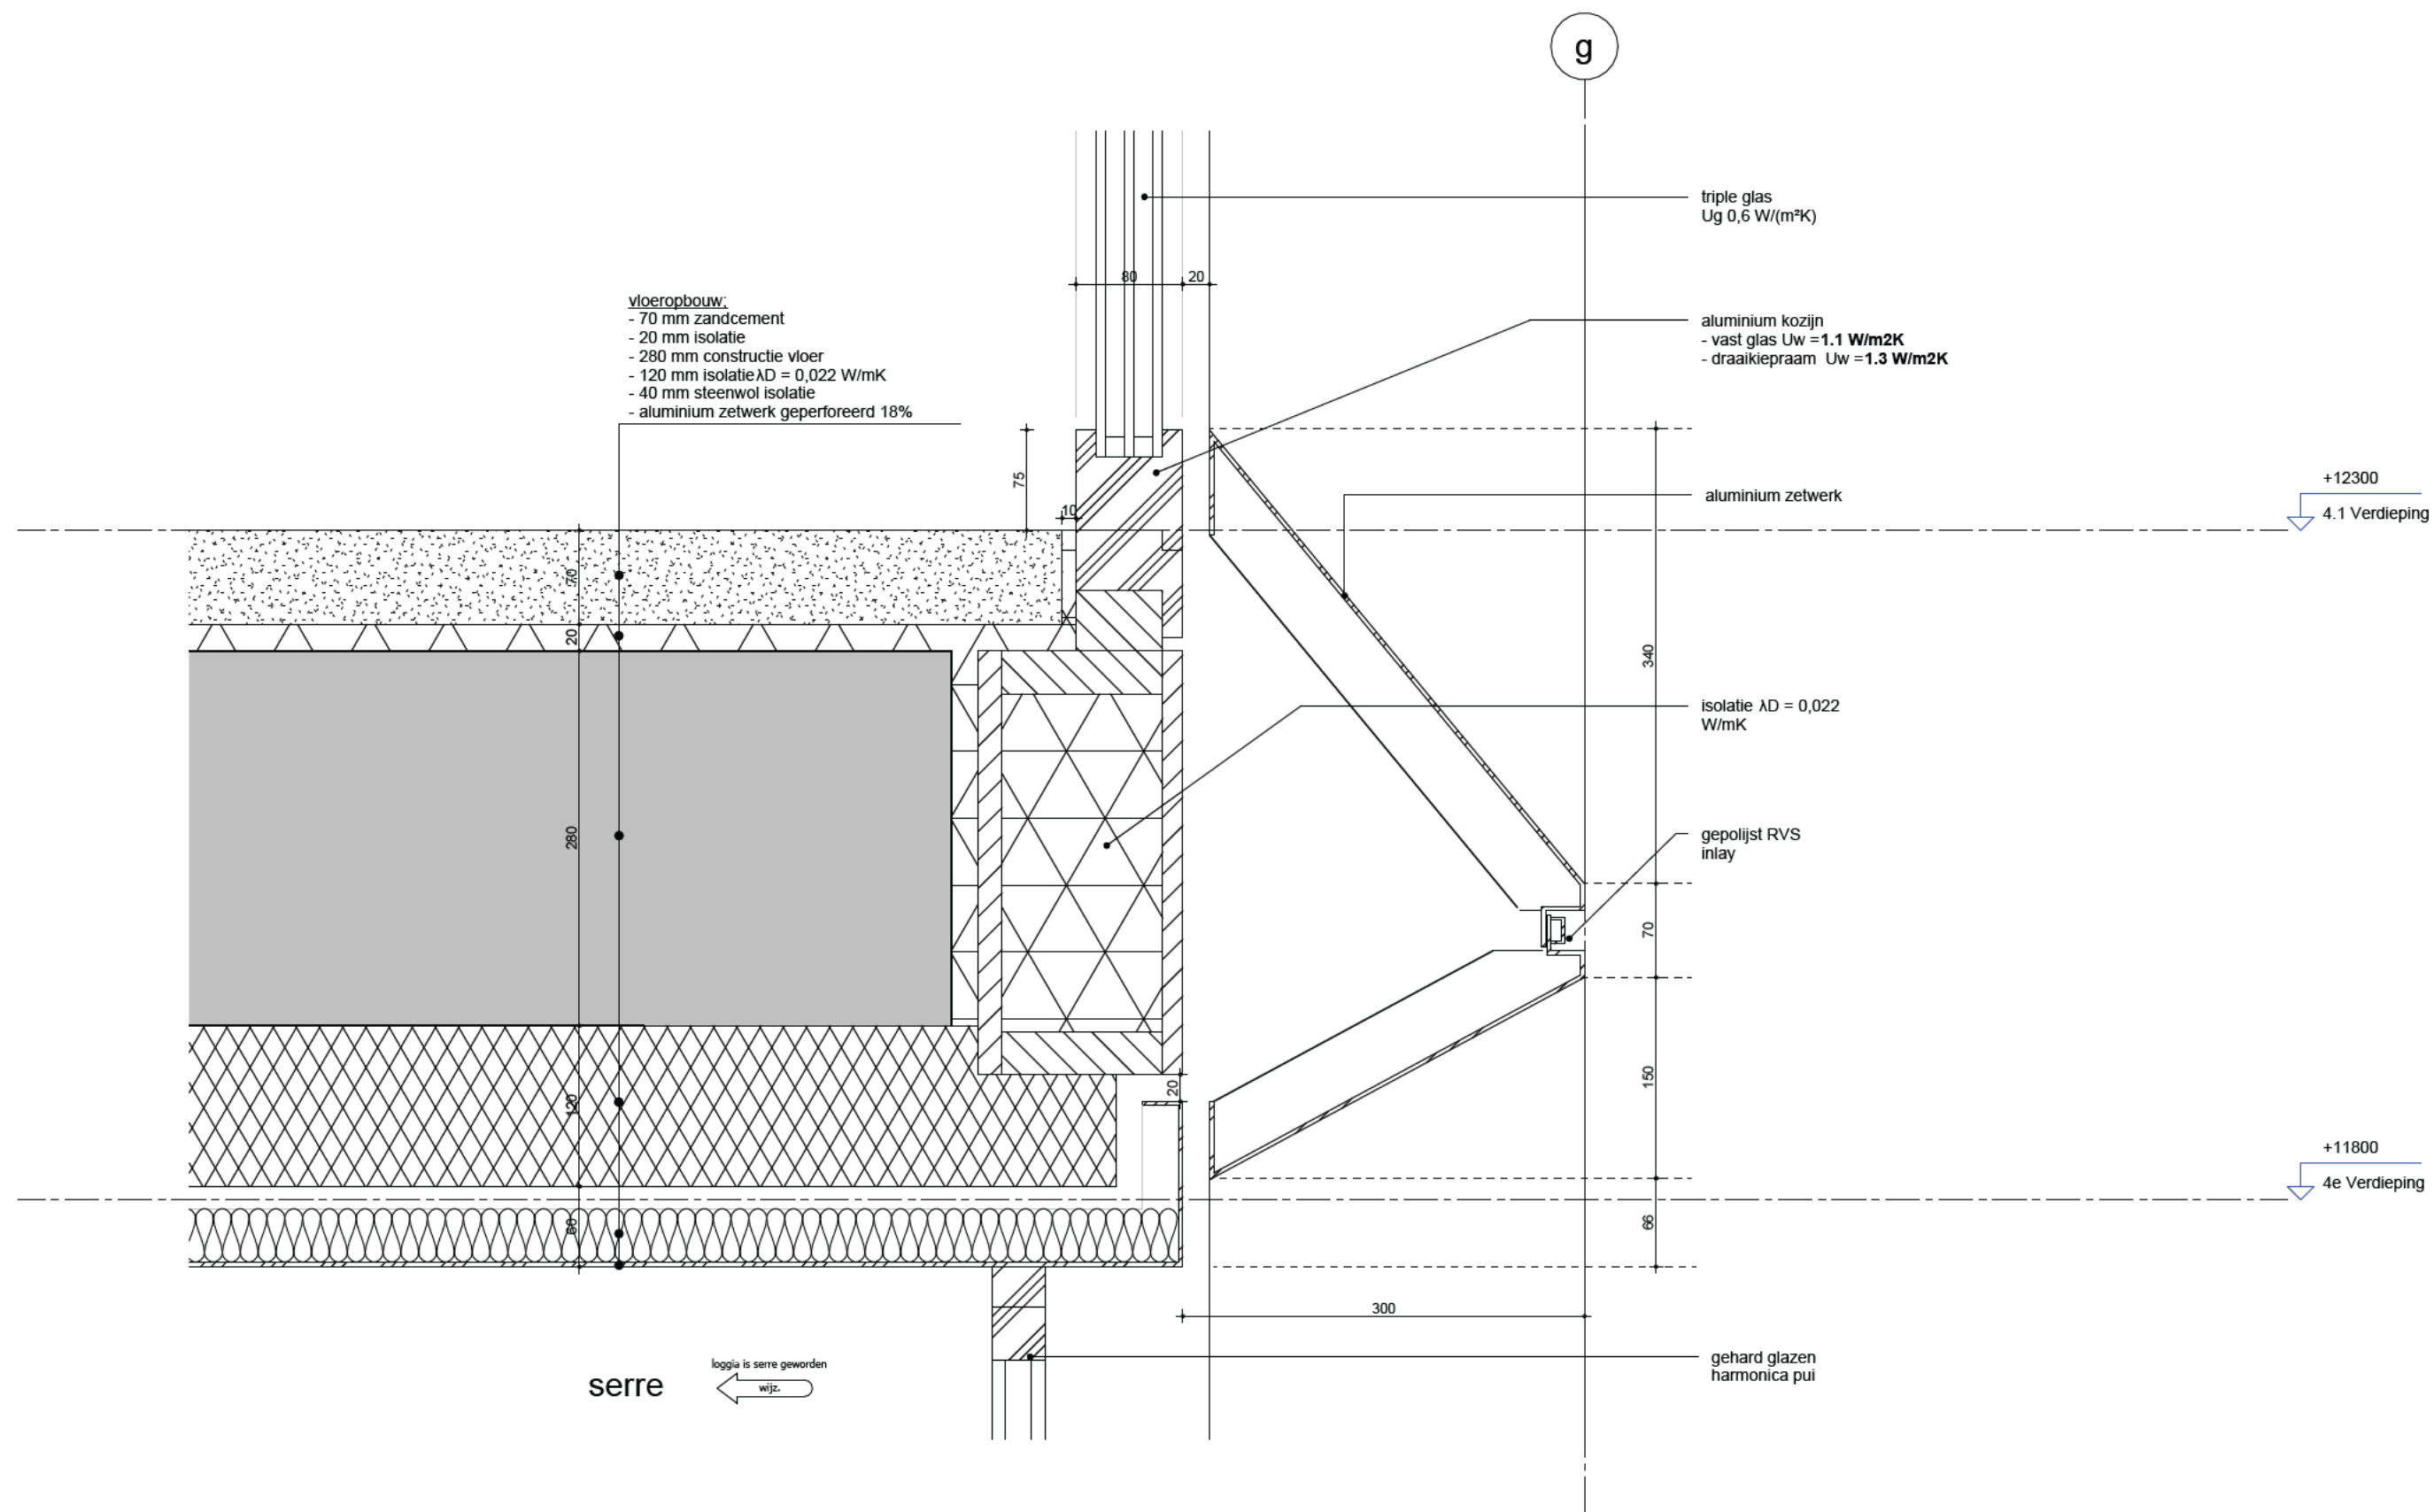

**MV
SA.**

onderwerp
principedetails

onderdeel
bouwdeel: 4e verdieping
gevel

fase
BA

datum
04-10-2022

schaal
1:5

status
definitief

gewijzigd

a.
b.
c.
d.
e.
f.
g.
h.


projectnummer

15303

formaat
A3

tekeningnummer

109 - V

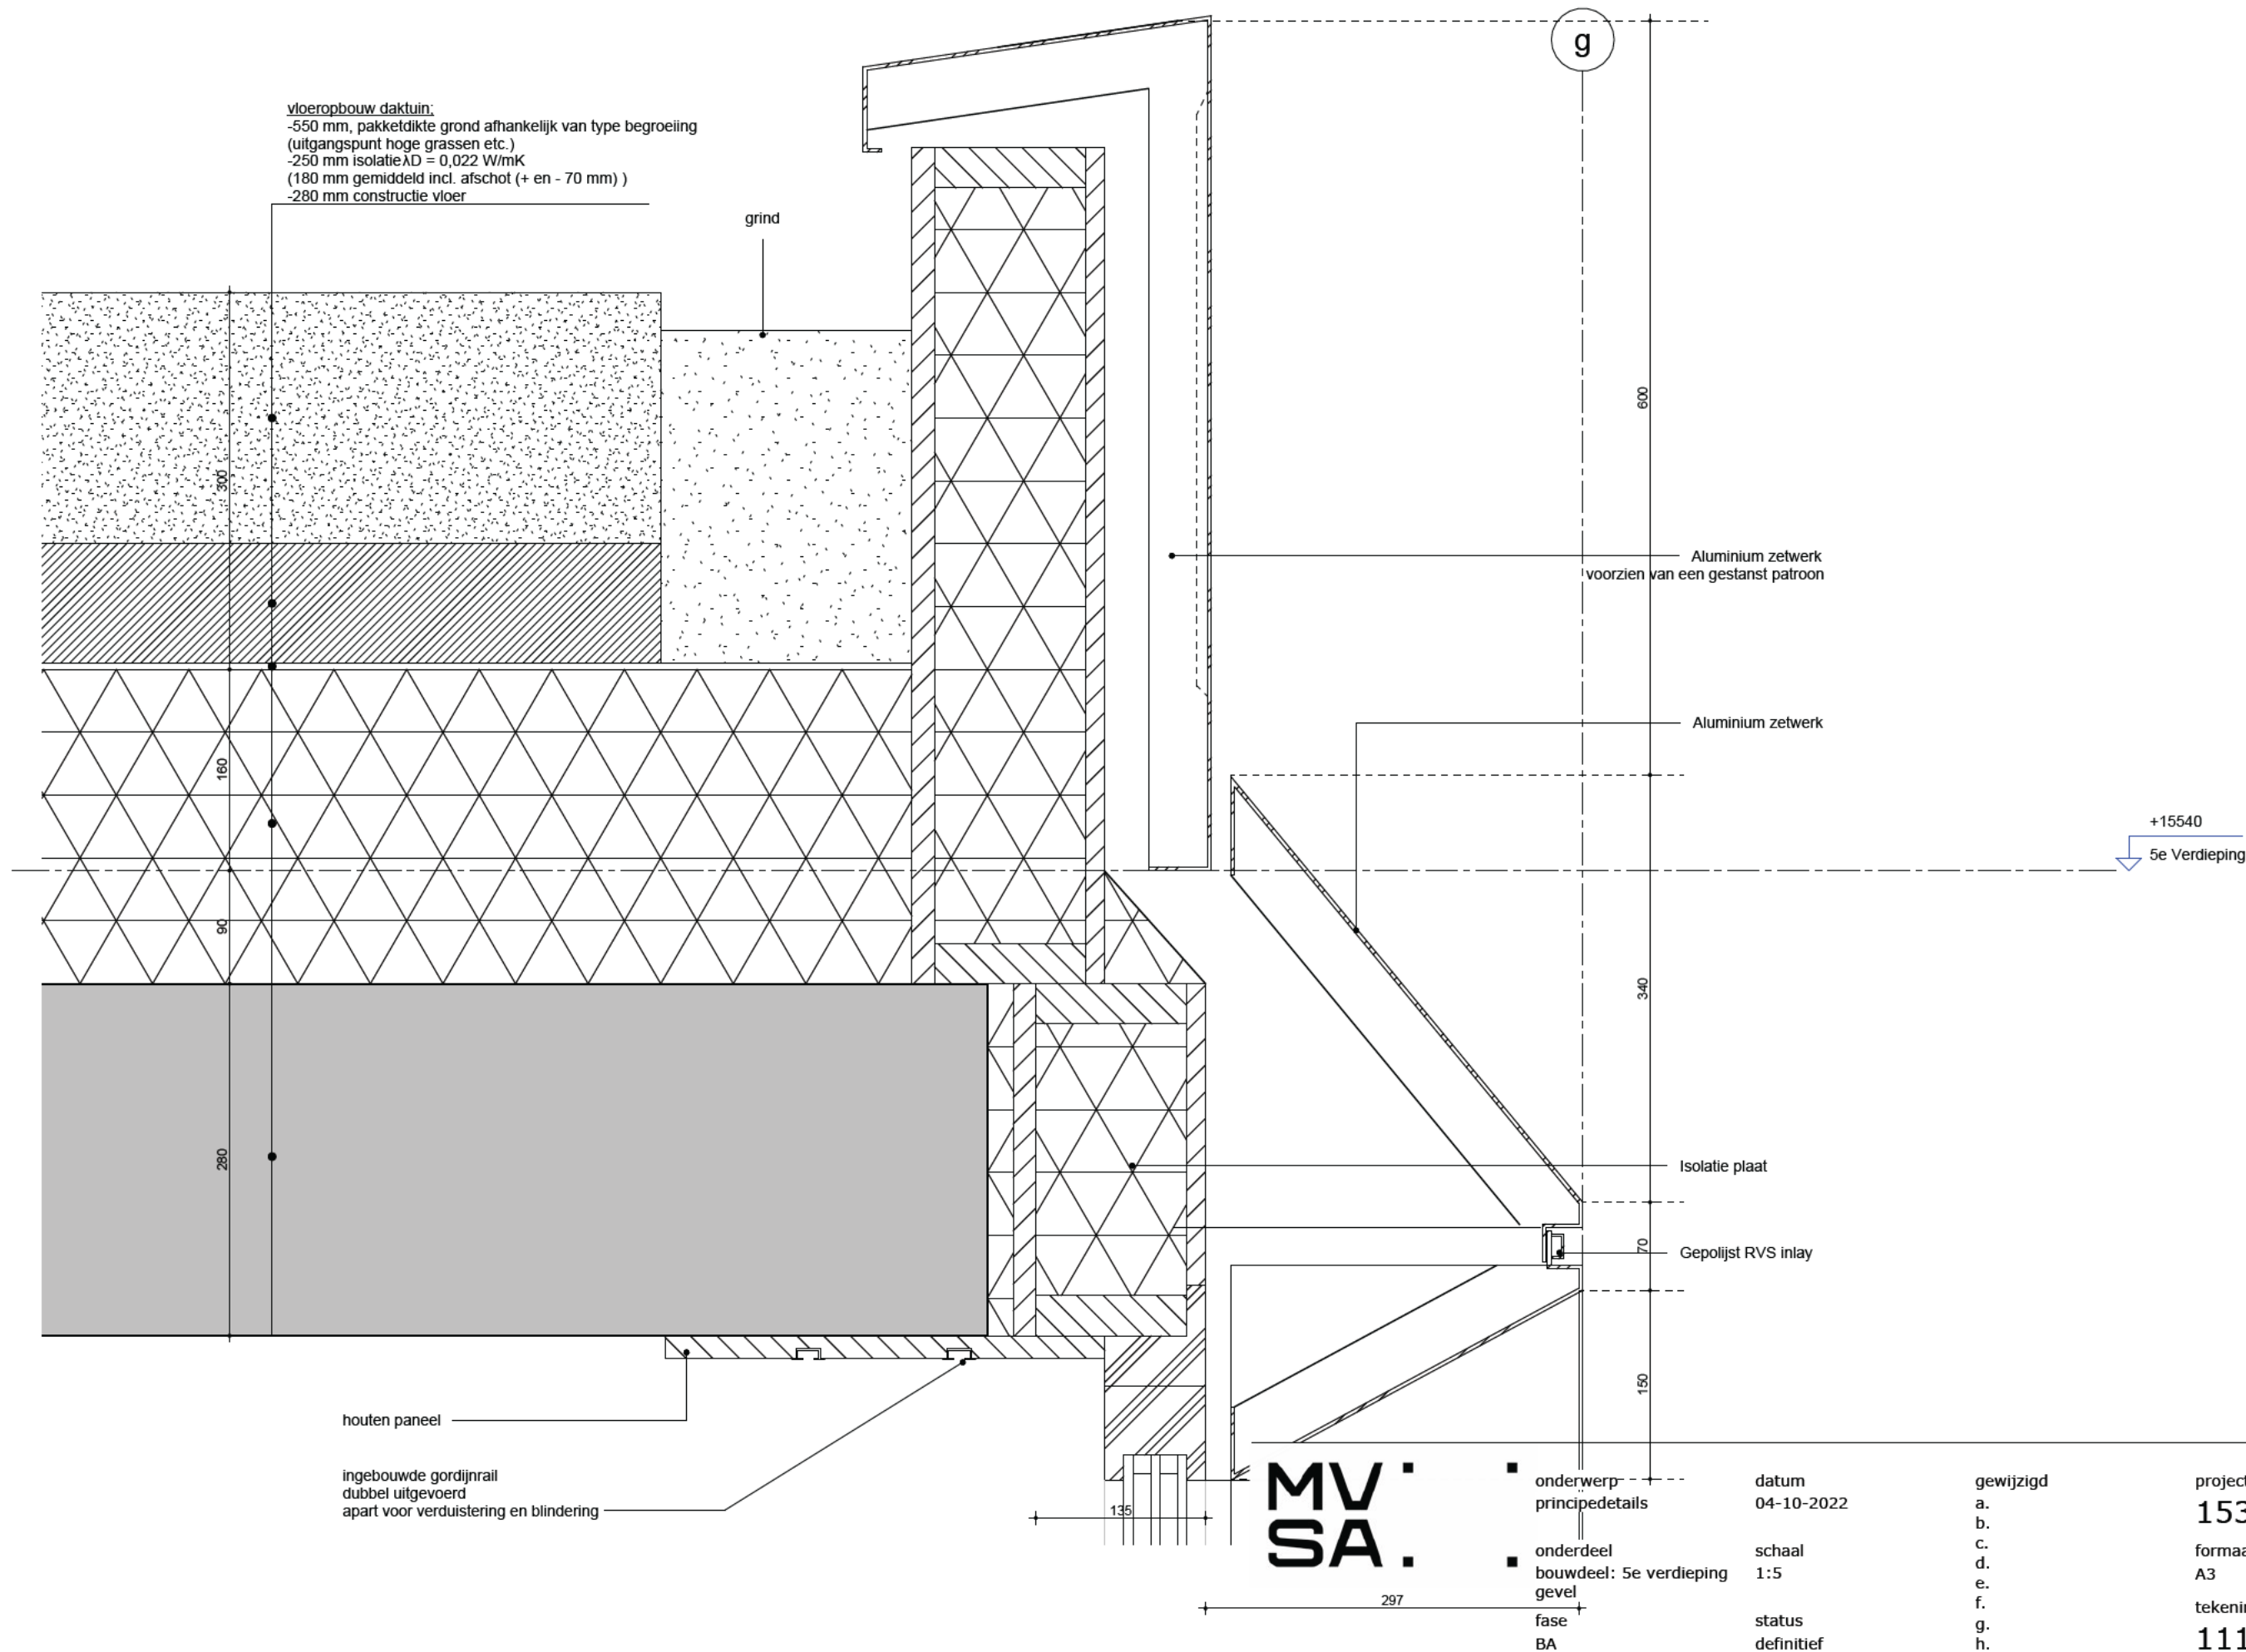

vloeropbouw daktuin:
-550 mm, pakketdikte grond afhankelijk van type begroeiing
(uitgangspunt hoge grassen etc.)
-250 mm isolatie $\lambda_D = 0,022 \text{ W/mK}$
(180 mm gemiddeld incl. afschot (+ en - 70 mm))
-280 mm constructie vloer

grind

g

600

Aluminium zetwerk
voorzien van een gestanst patroon

Aluminium zetwerk

+15540
5e Verdieping

340

Isolatie plaat

70

Gepolijst RVS inlay

150

houten paneel

ingebouwde gordijnrail
dubbel uitgevoerd
apart voor verduistering en blinding

135

MV
SA

onderwerp
principedetails

onderdeel
bouwdeel: 5e verdieping
gevel

fase
BA

datum
04-10-2022

schaal
1:5


status
definitief

gewijzigd
a.
b.
c.
d.
e.
f.
g.
h.

projectnummer
15303


formaat
A3

tekeningnummer
111 - V

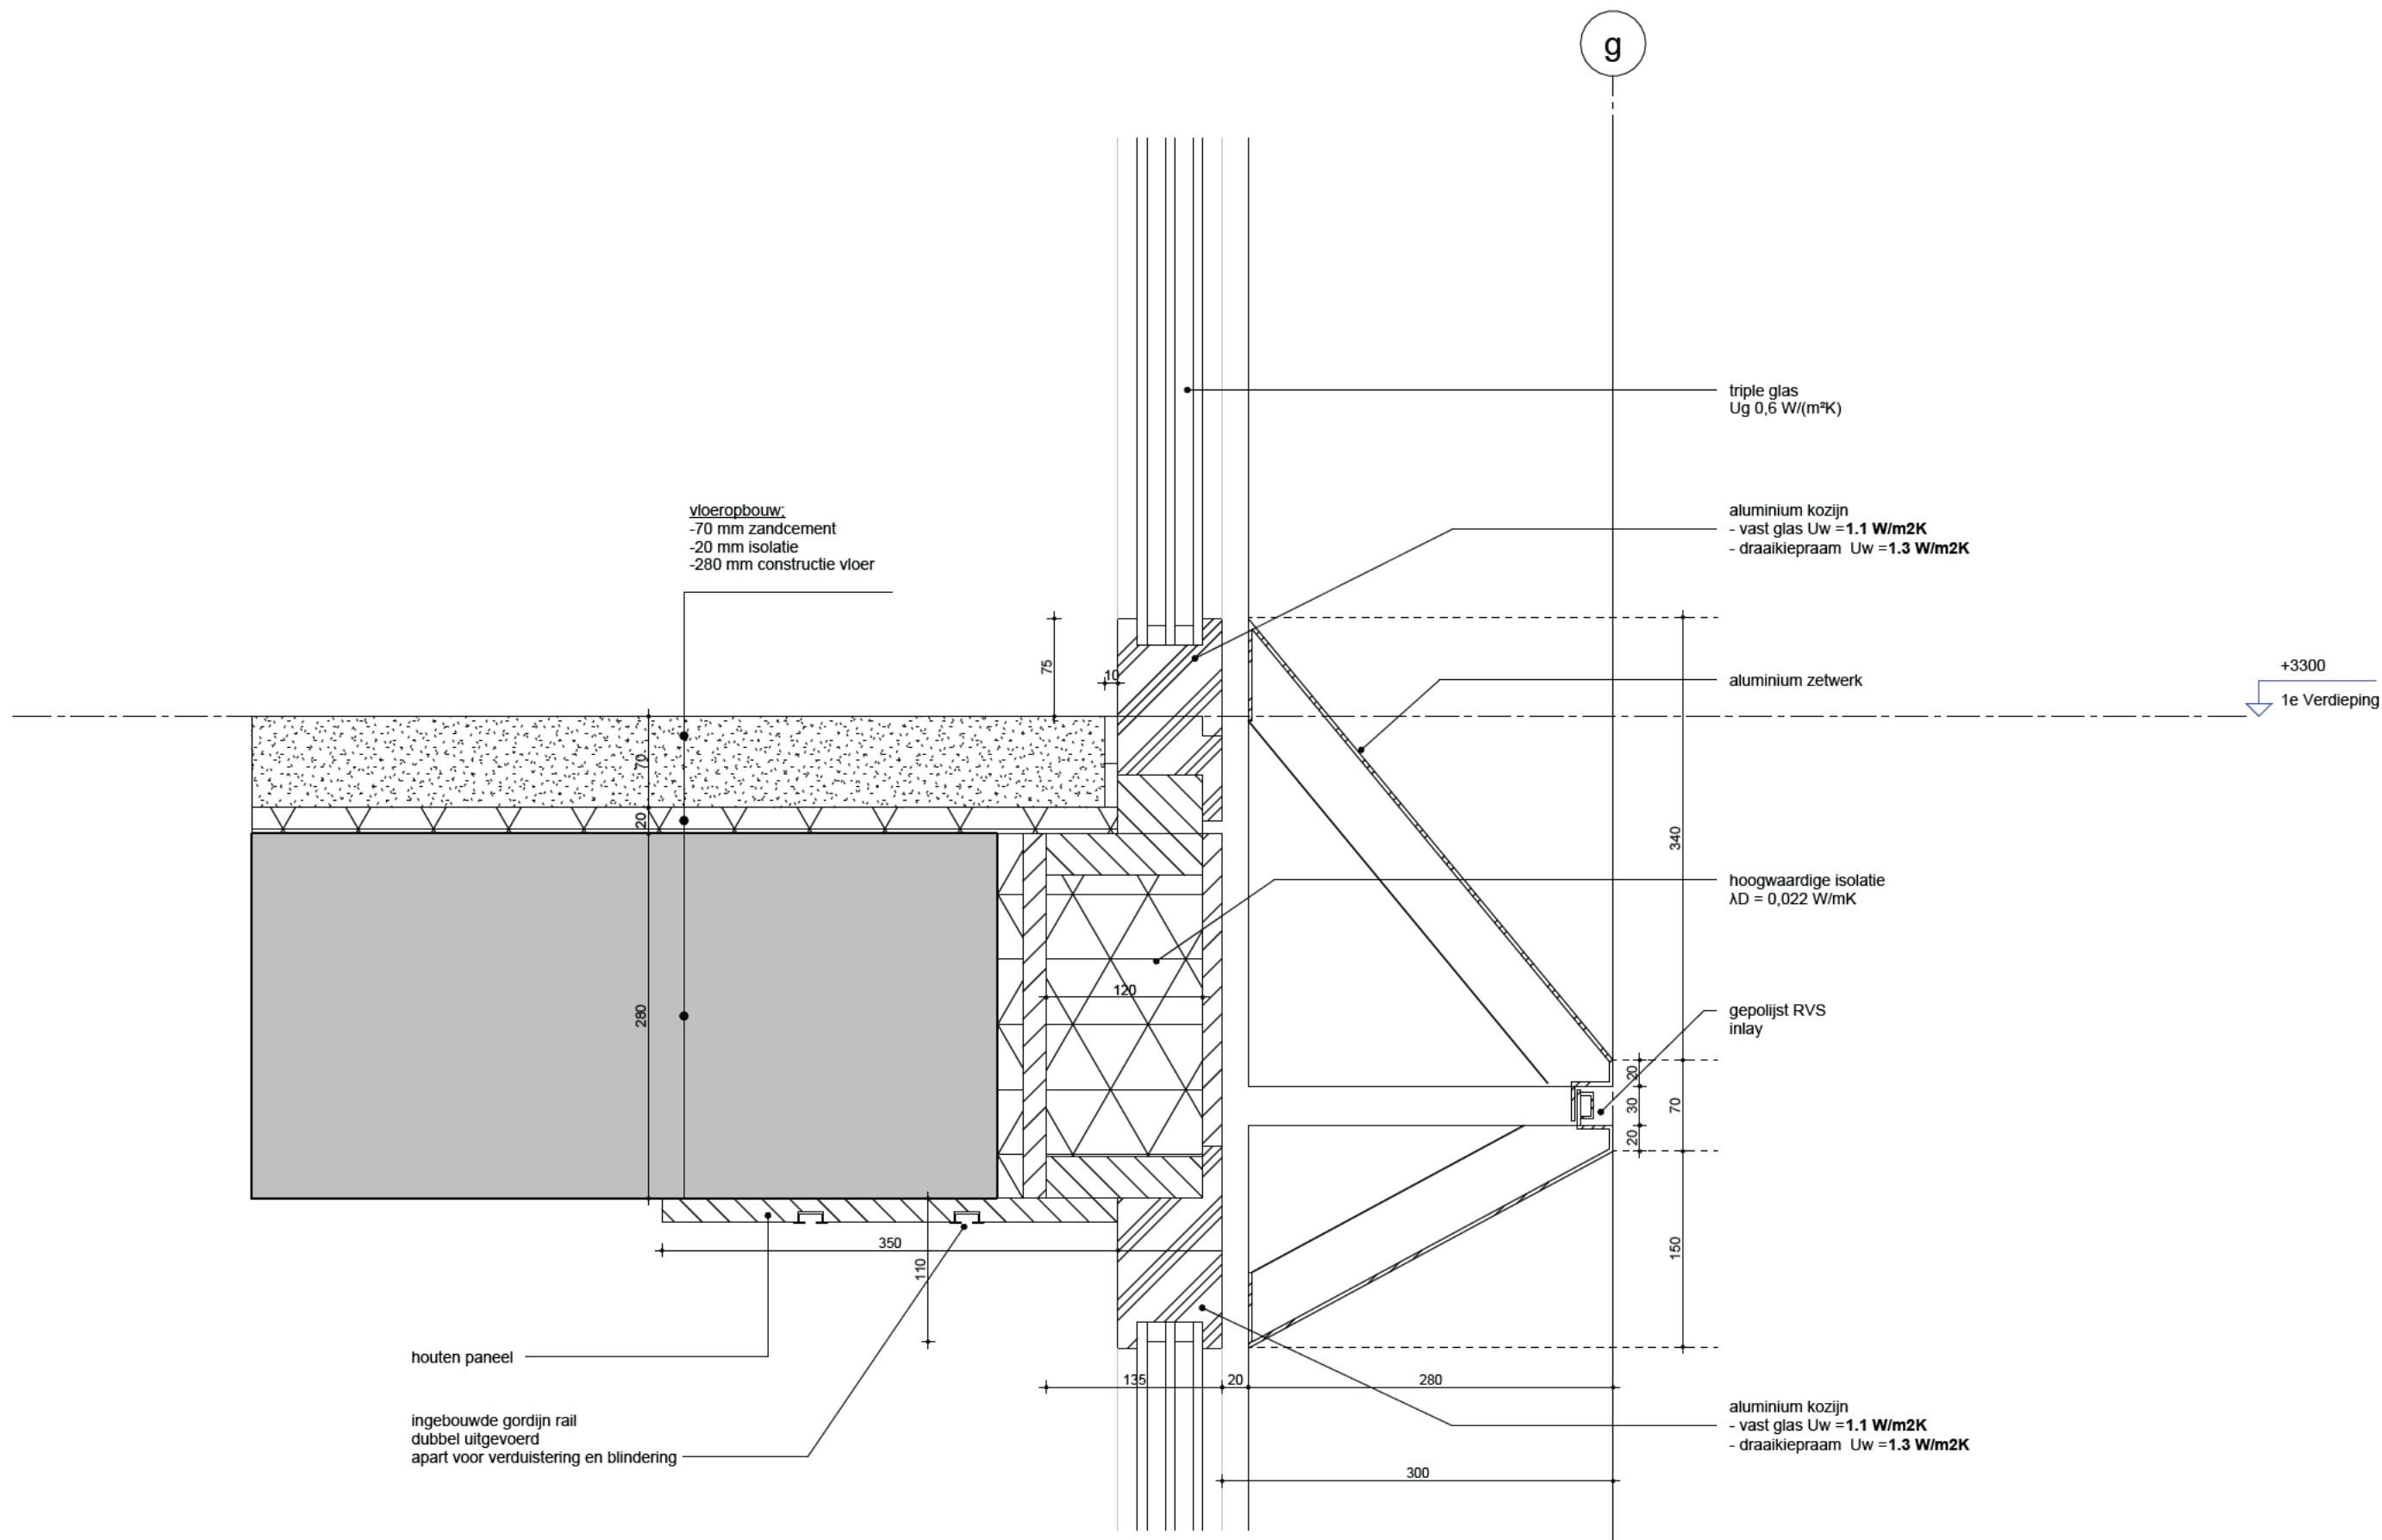


MV
SA.

■ onderwerp principedetails	datum 04-10-2022	gewijzigd a. b. c. d. e. f. g. h.	projectnummer 15303
■ onderdeel bouwdeel: 1e verdieping gevel	schaal 1:5		formaat A3
fase BA	status definitief		tekeningnummer 112 - V

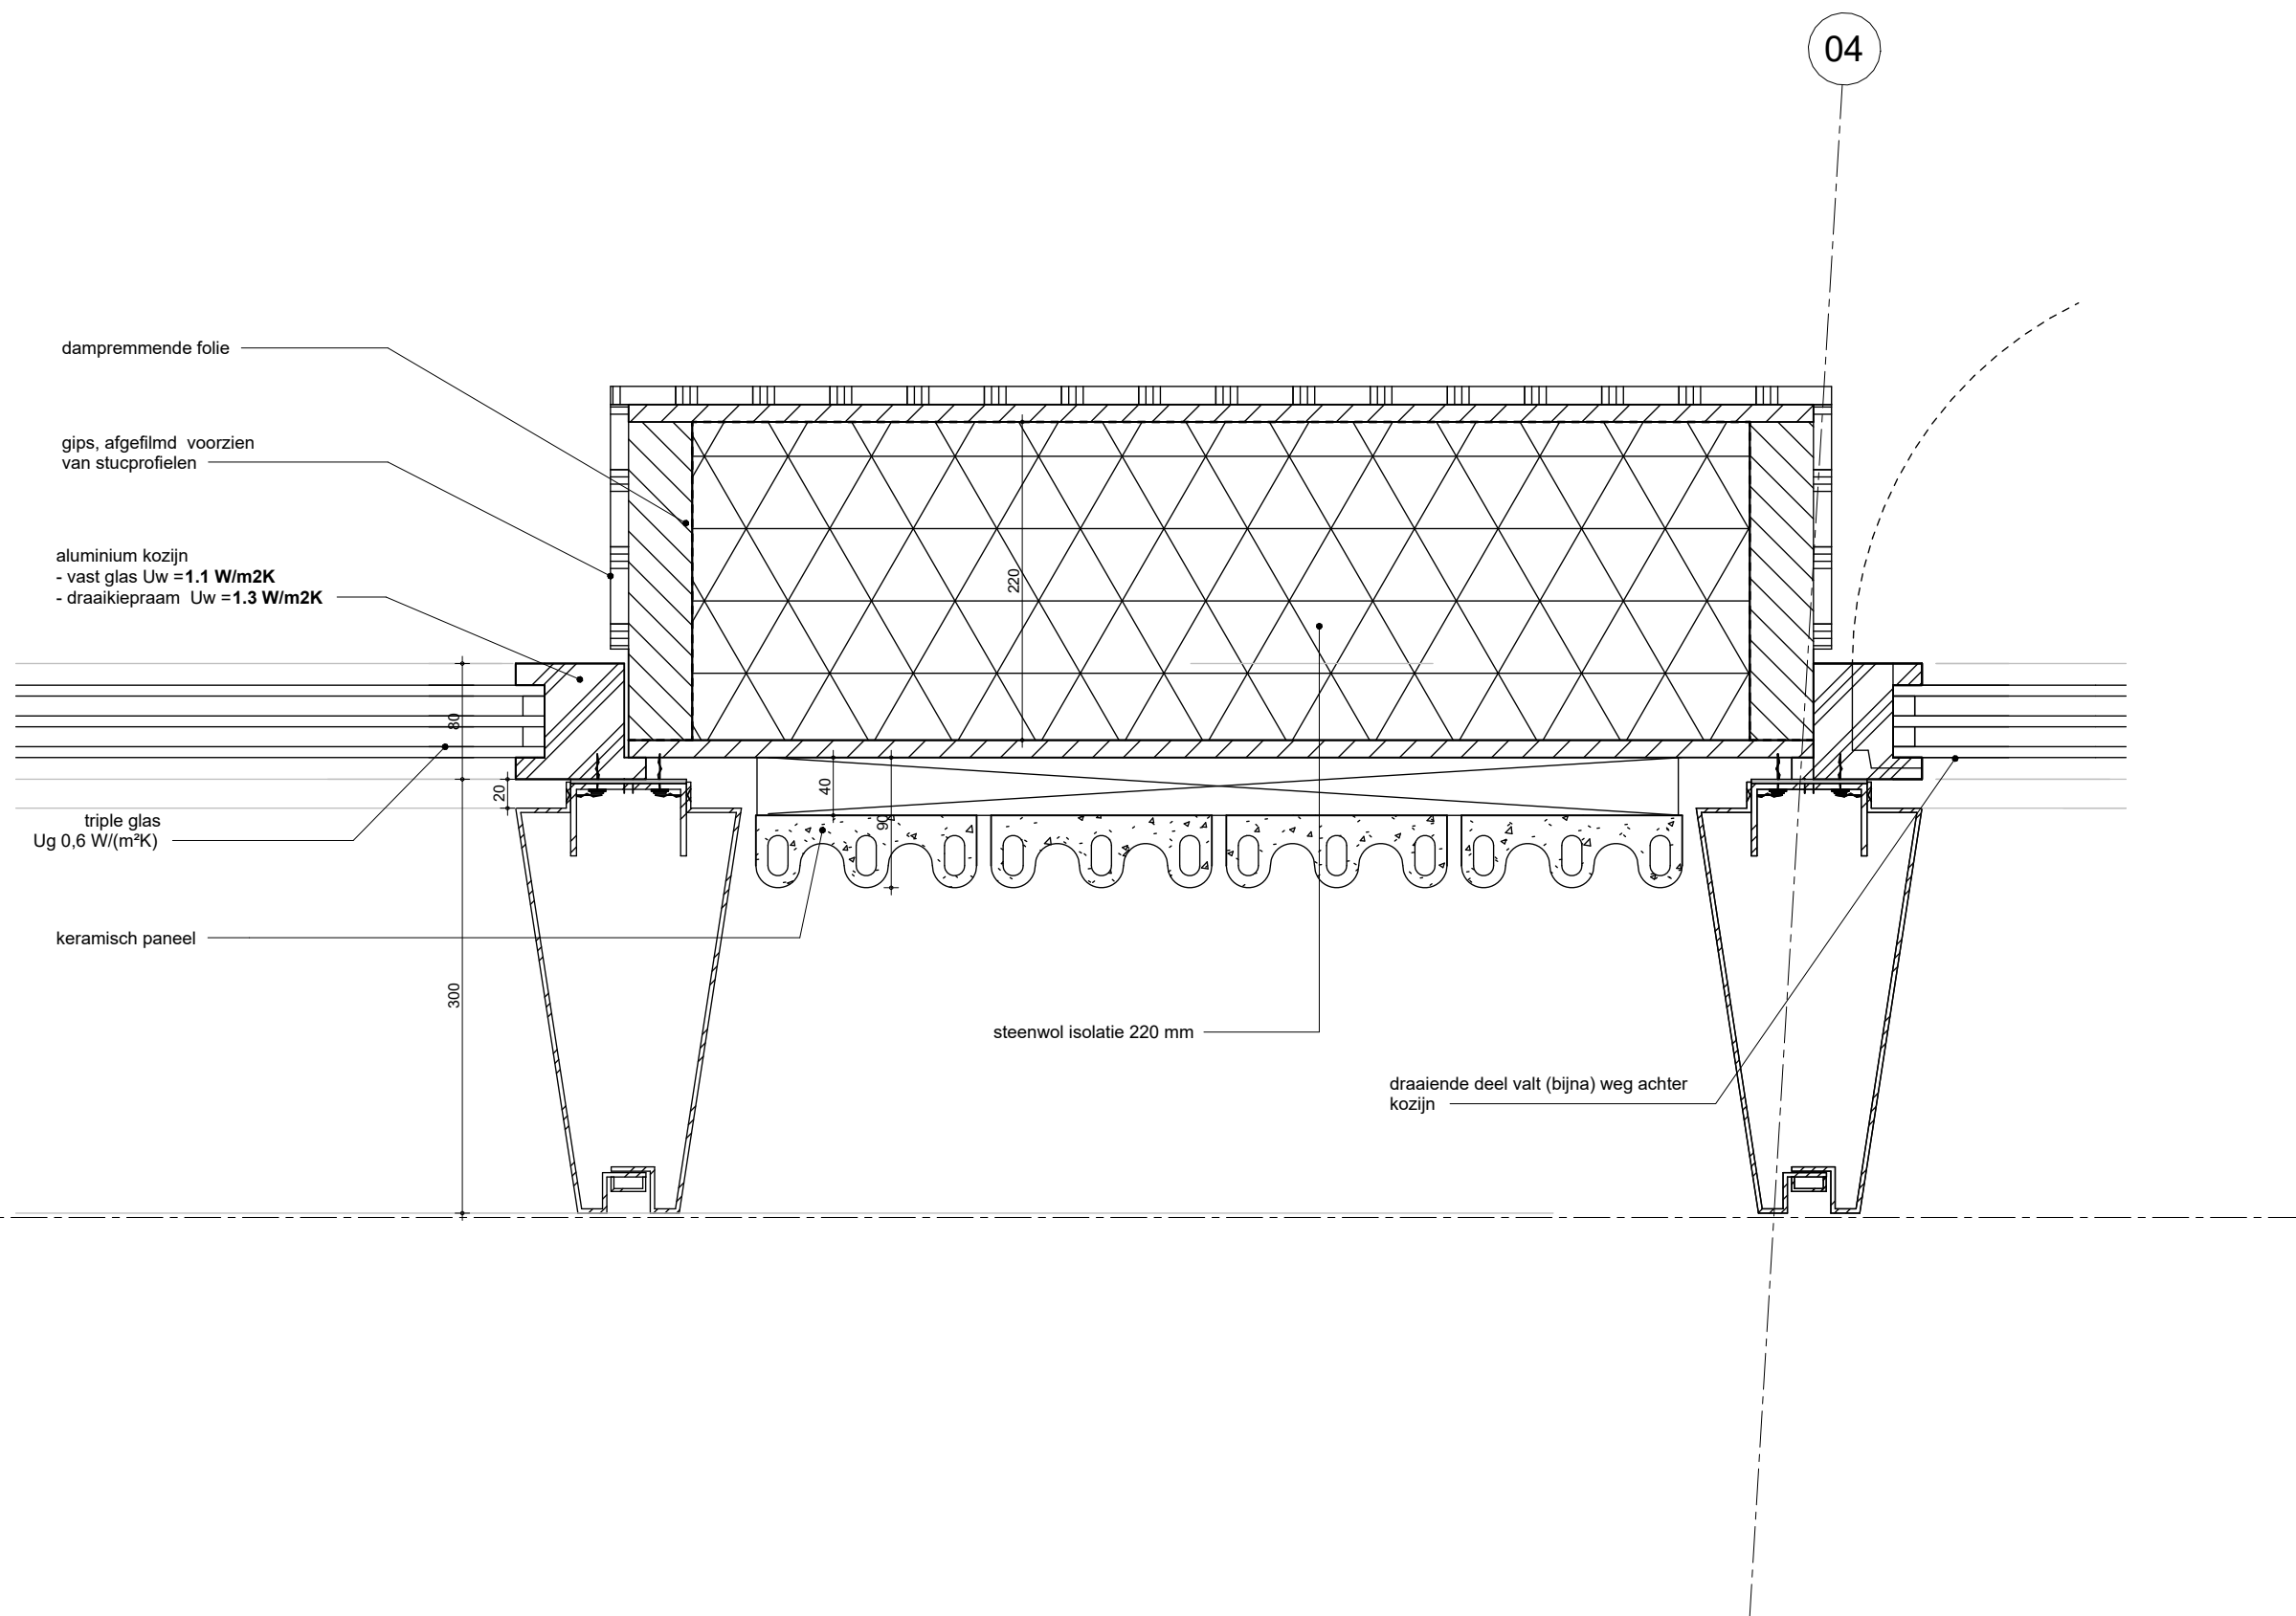

MV
SA.

onderwerp	datum	gewijzigd	projectnummer
principedetails	04-10-2022	a.	15303
onderdeel	schaal	b.	formaat
bouwdeel: 1e verdieping	1:5	c.	A3
gevel	status	d.	tekeningnummer
fase	definitief	e.	113 - H
BA		f.	
		g.	
		h.	

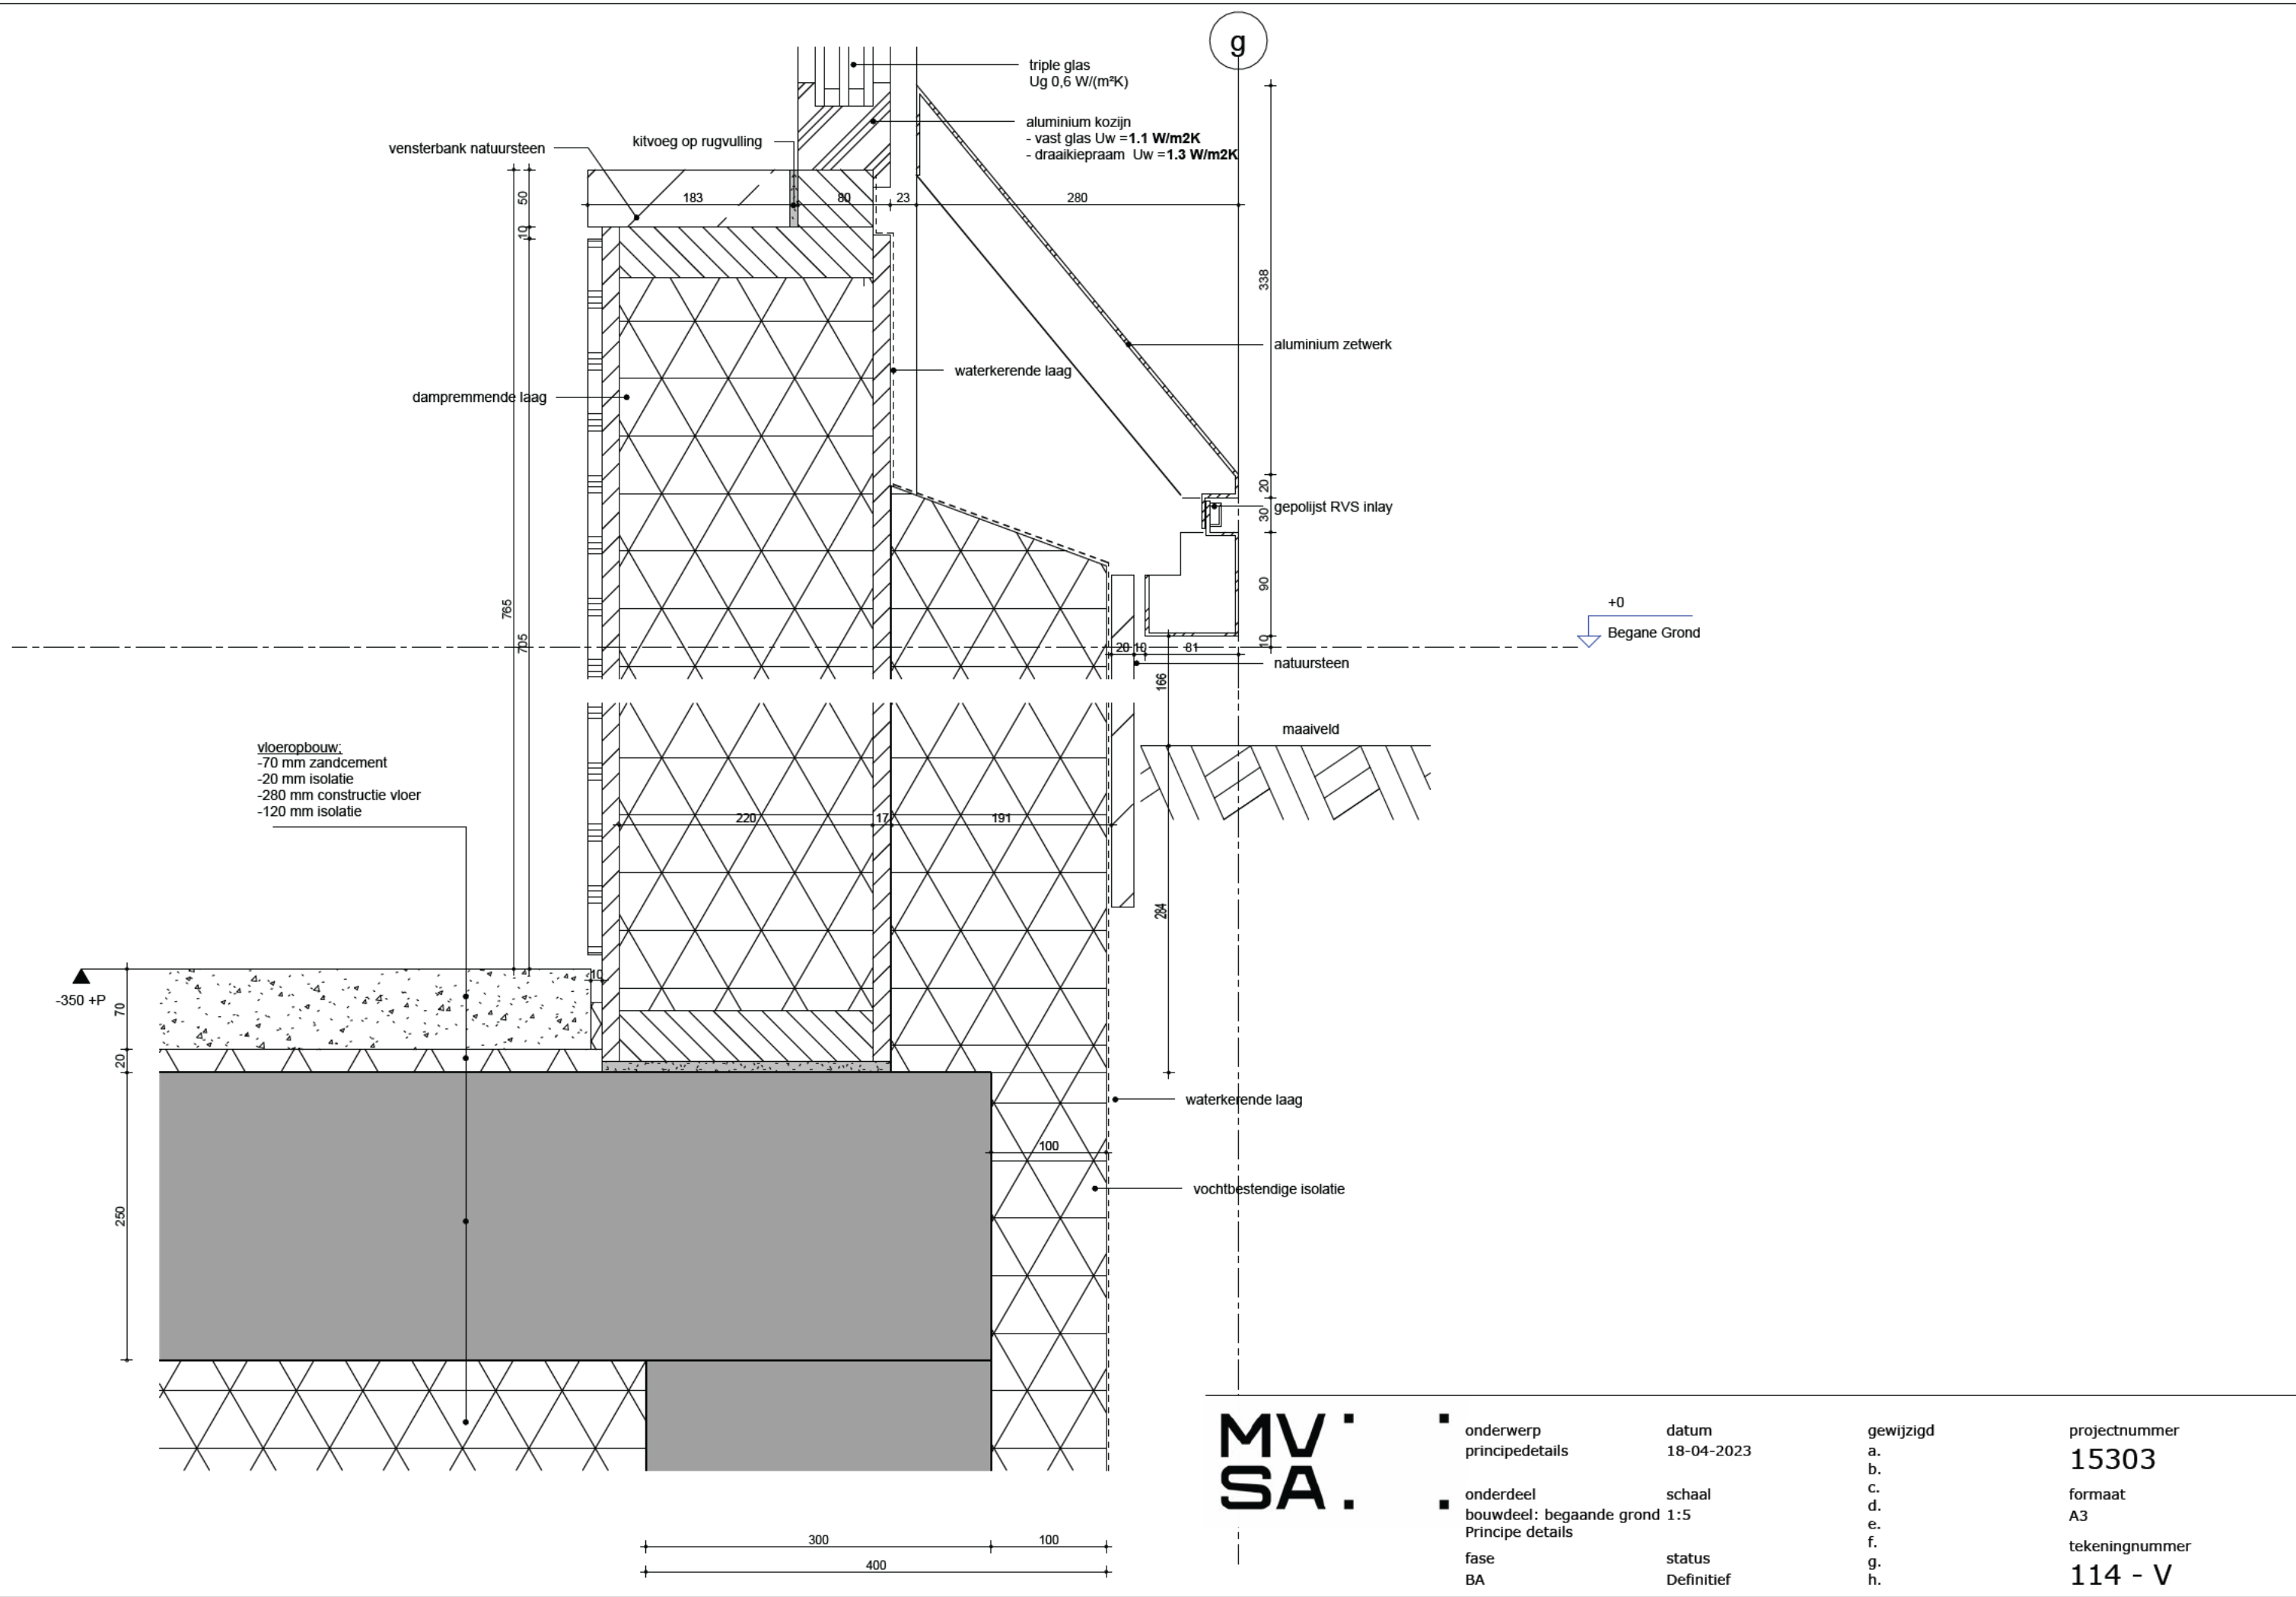

MV
SA

onderwerp
principedetails

datum
18-04-2023

gewijzigd

a.
b.
c.
d.
e.
f.
g.
h.

projectnummer

15303

formaat

A3

tekeningnummer

114 - V

onderdeel
bouwdeel: begaande grond 1:5
Principe details


schaal

fase

BA

status

Definitief

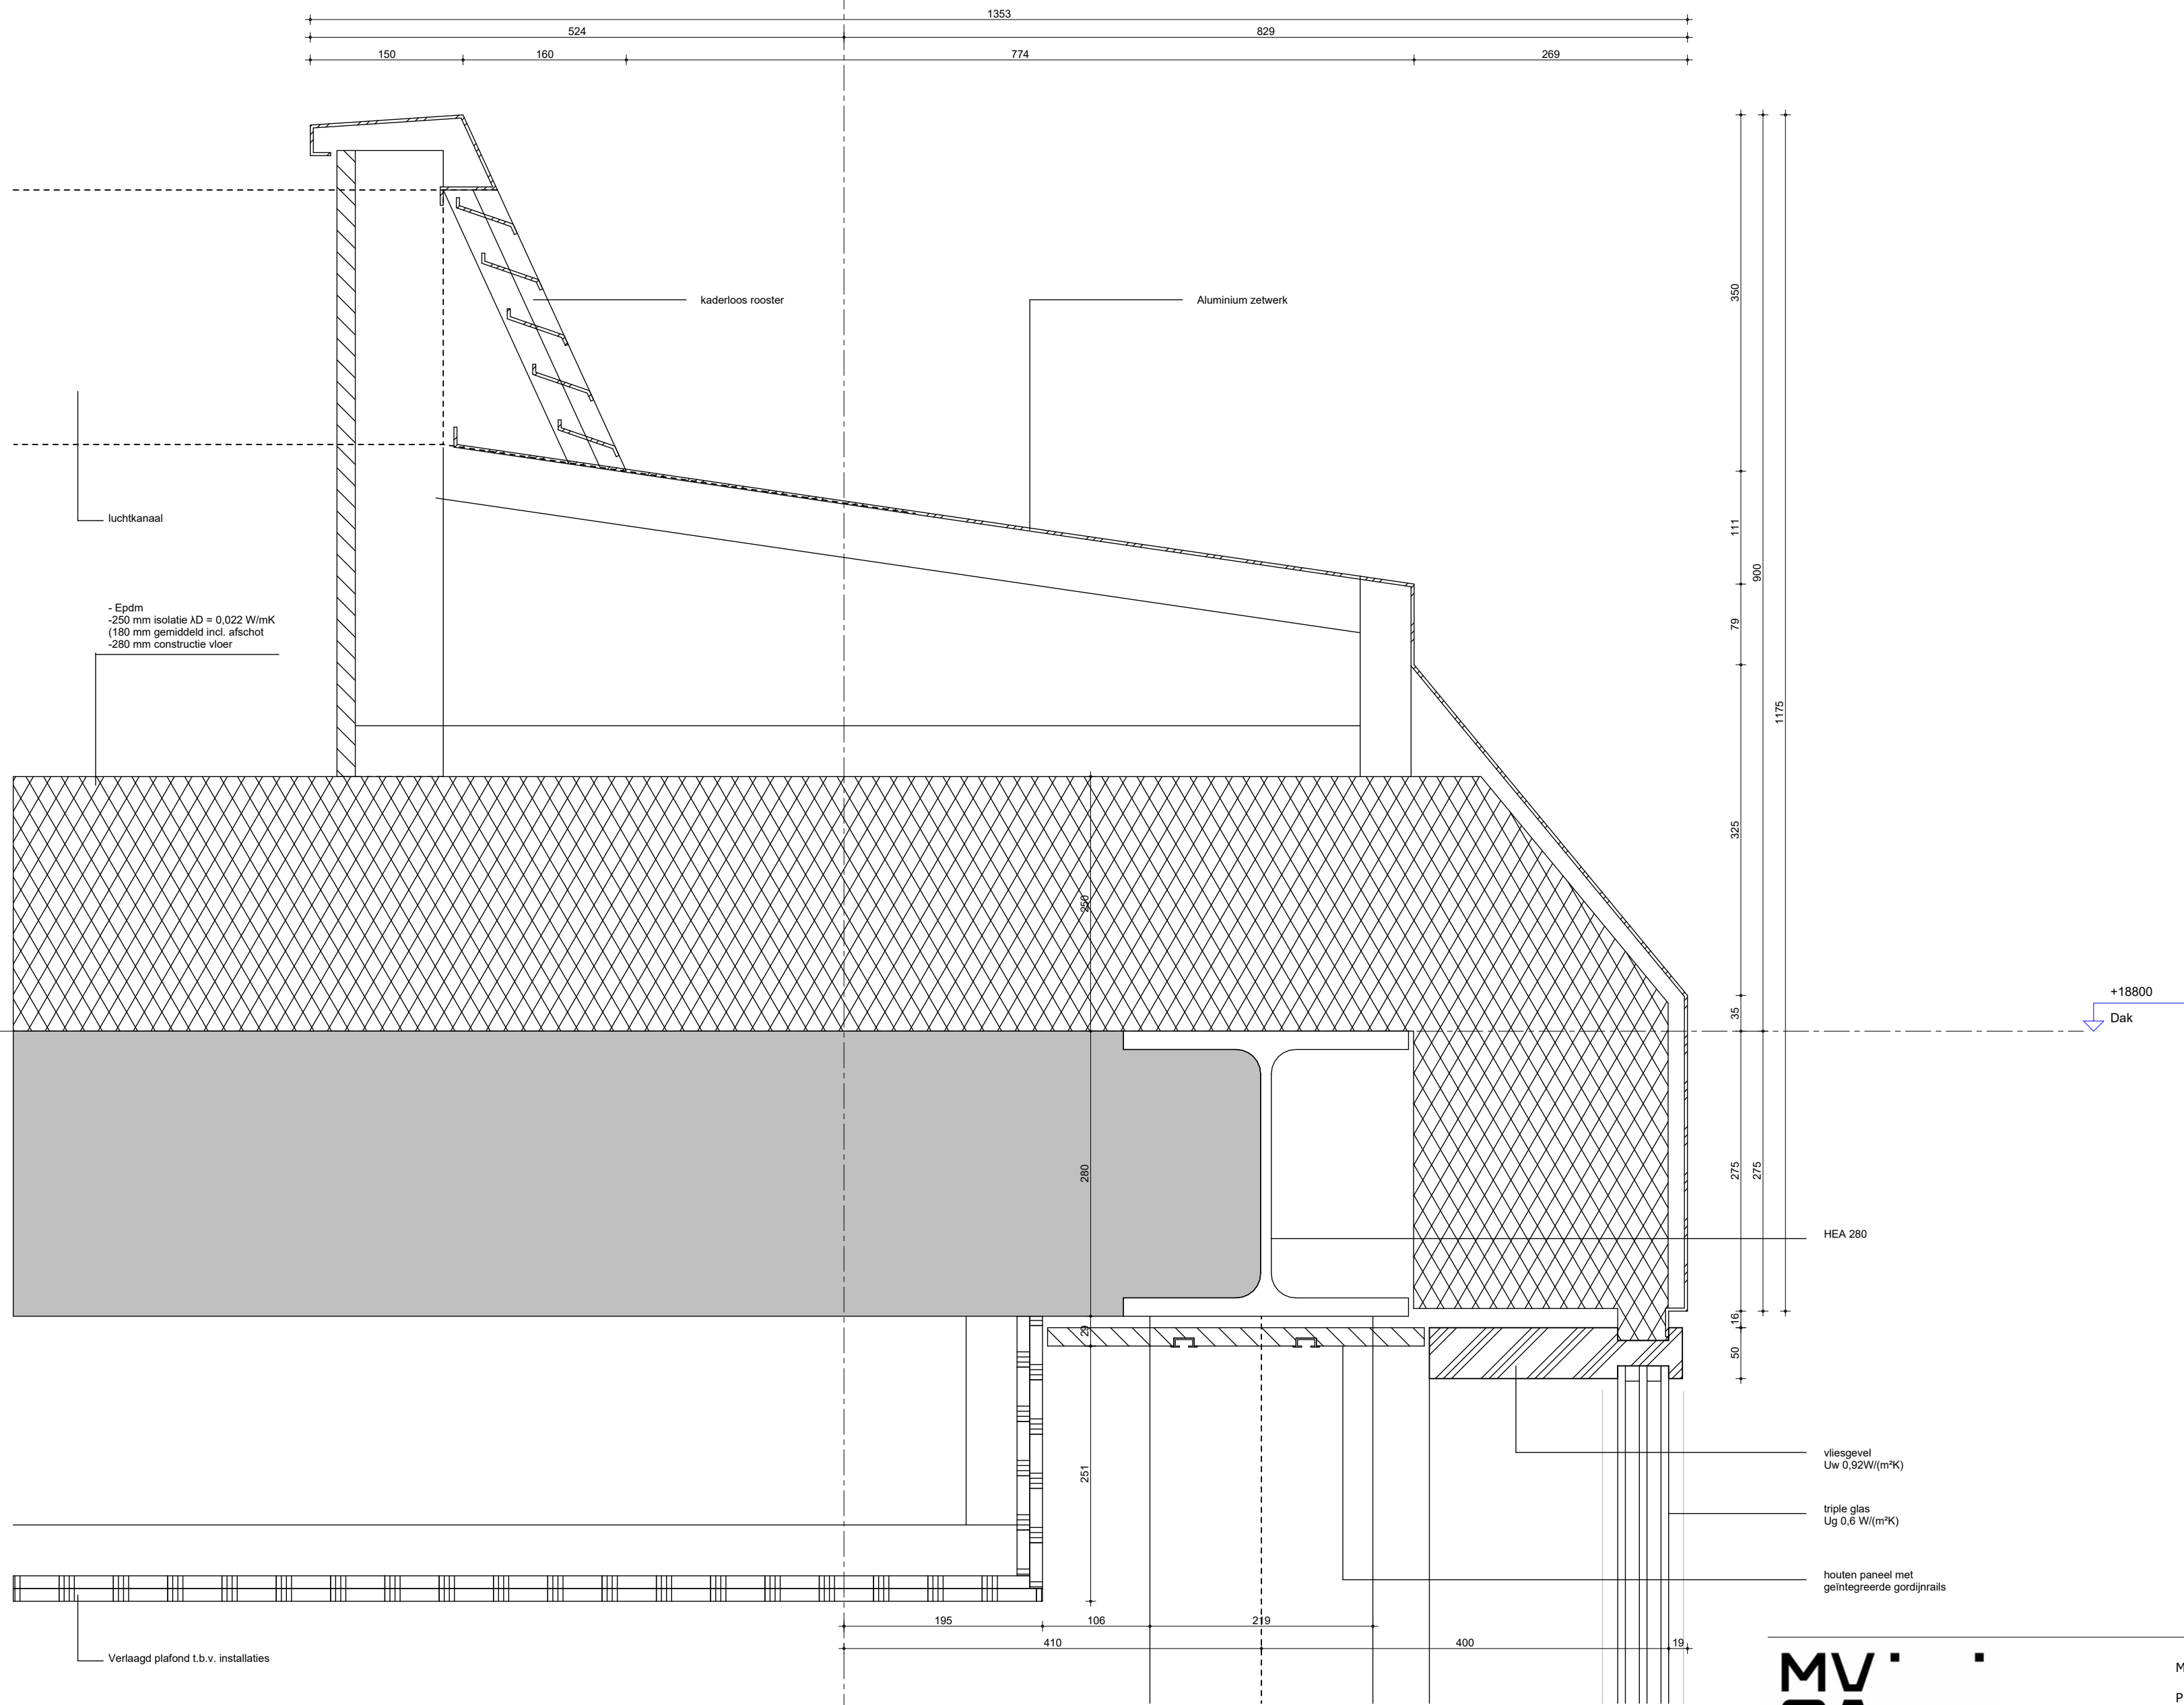

07

MV
SA

MVSA b.v.
P.O. Box 2737
1000 CS Amsterdam
The Netherlands
tel. +31 205319800
office@mvsa.nl
www.mvsa-architects.com

project
projectnaam
projectadres

opdrachtgever
naam opdrachtgever

onderwerp
principedetails


datum
04-10-2022

gewijzigd
a.
b.
c.
d.
e.
f.
g.
h.

projectnummer
15303
formaat
A3
tekeningnummer
301 - V

onderdeel
bouwdeel: dak
gevel
fase
BA

schaal
1:5
status
definitief

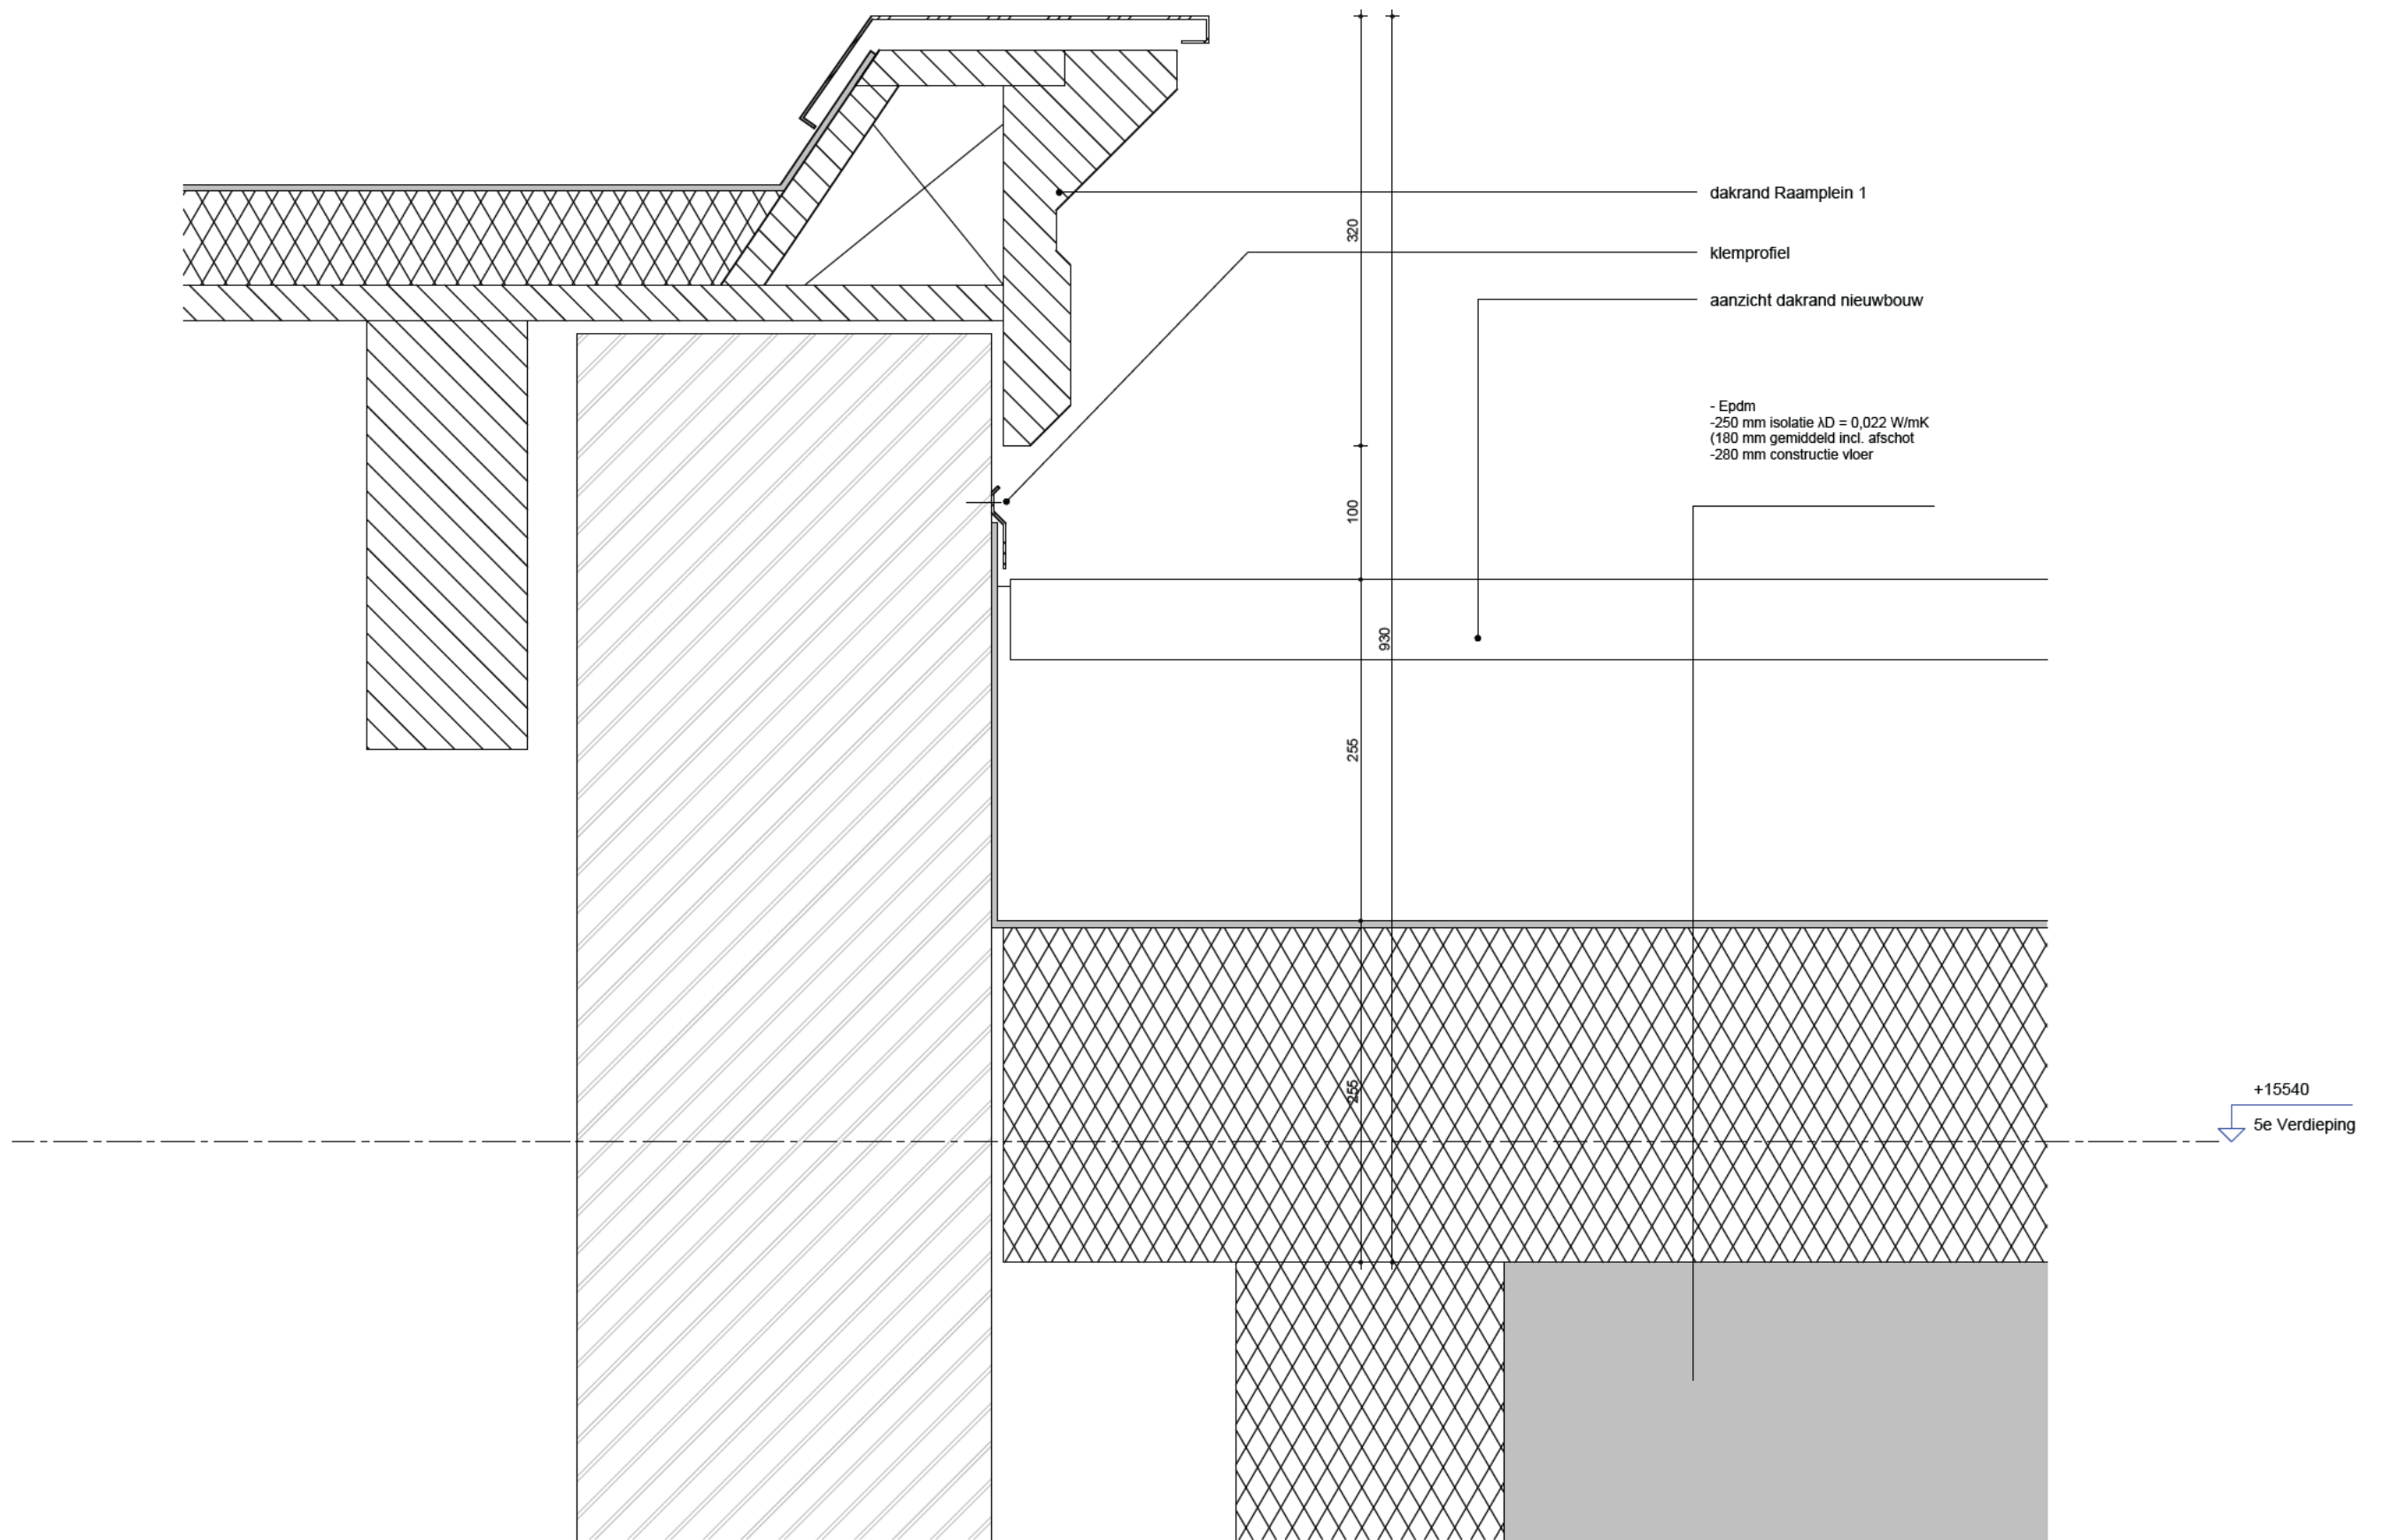

MV
SA.

onderwerp

onderdeel
bouwdeel: dak
Principe details

fase
BA

datum
10-07-2023

schaal
1:5

status
definitief

gewijzigd

a.
b.
c.
d.
e.
f.
g.
h.


projectnummer

15303

formaat
A3


tekeningnummer

303 - V

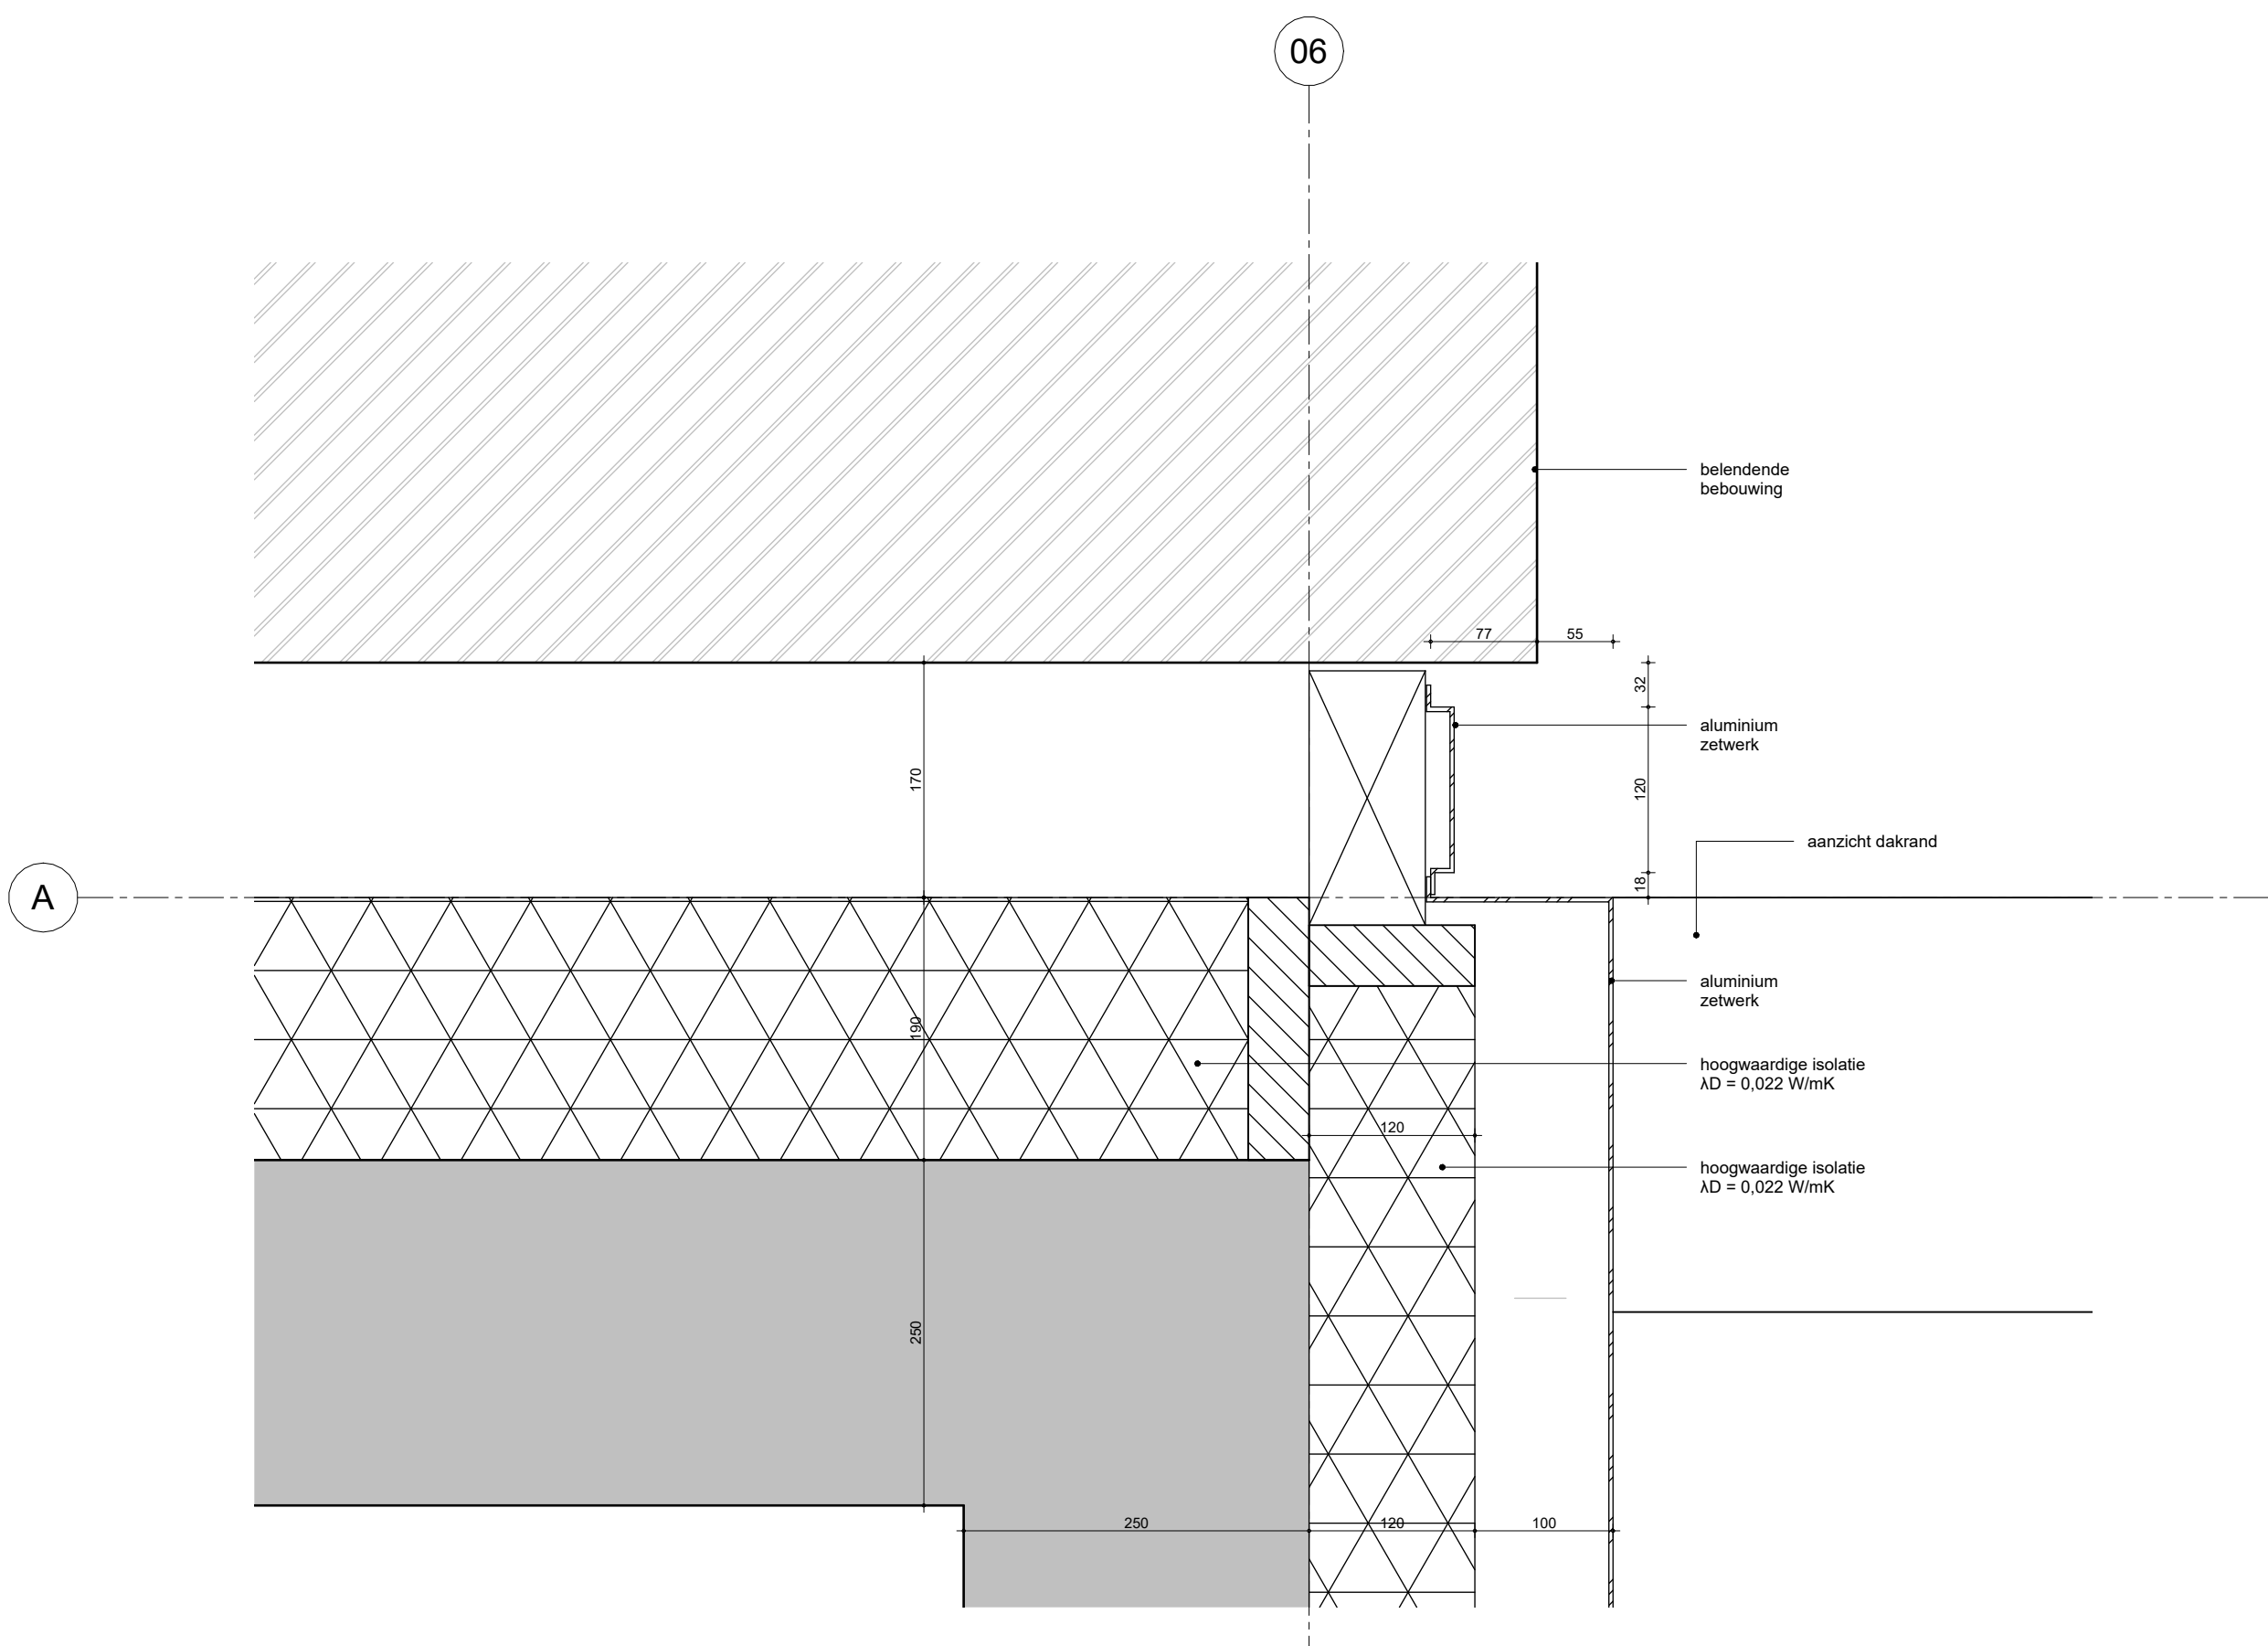


MV
SA.

onderwerp	datum	gewijzigd	projectnummer
	01-09-2023	a.	15303
onderdeel	schaal	b.	formaat
bouwdeel: dak	1:5	c.	A3
Principe details	status	d.	tekeningnummer
fase	definitief	e.	304 -H
BA		f.	
		g.	
		h.	

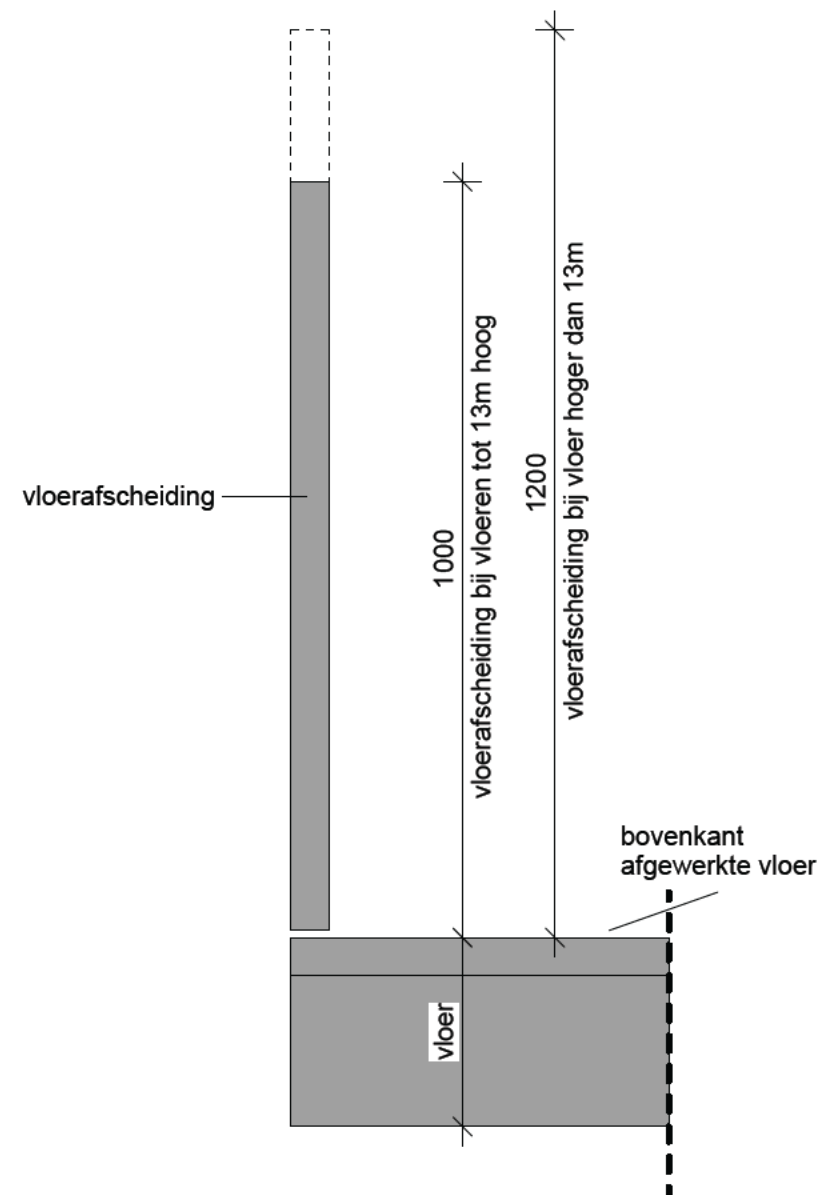

Vloerafscheidingen

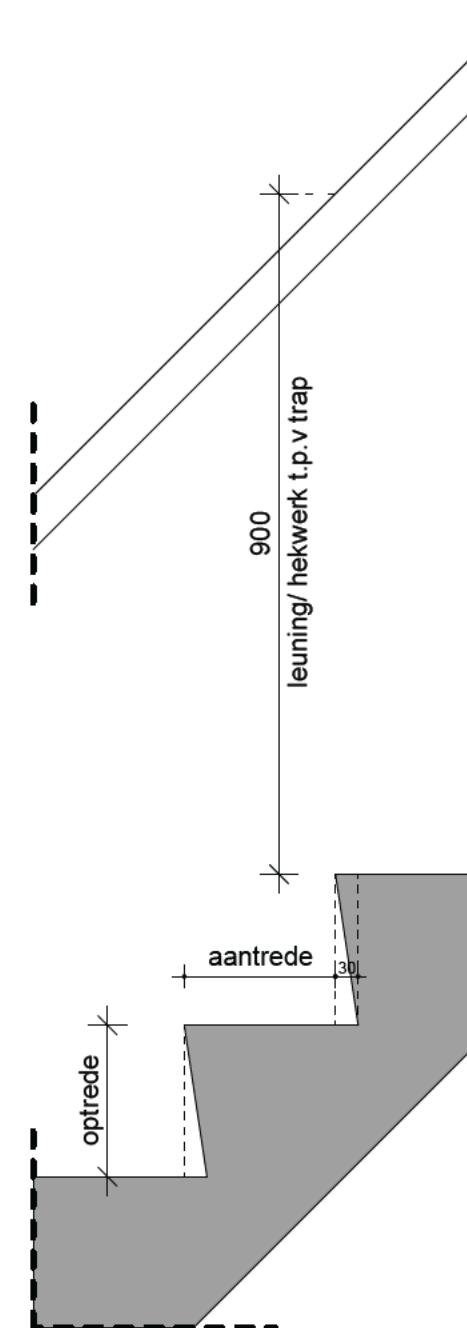

Trappen

Aantrede, optrede en trap breedte
zie plattegronden

MV
SA

onderwerp
Trappen
onderdeel
Principe details
fase
BA

datum
04-10-2022
schaal
1:10
status
Definitief

gewijzigd
a.
b.
c.
d.
e.
f.
g.
h.

projectnummer
15303
formaat
A3
tekeningnummer
401 - V