





voorgevel




achtergevel

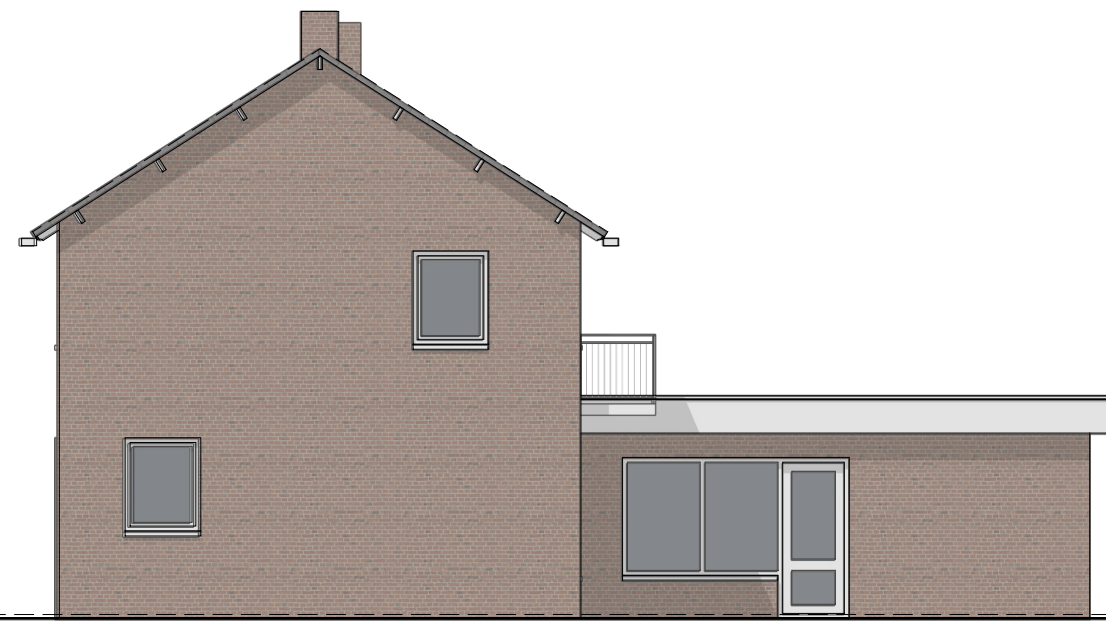


rechter zijgevel

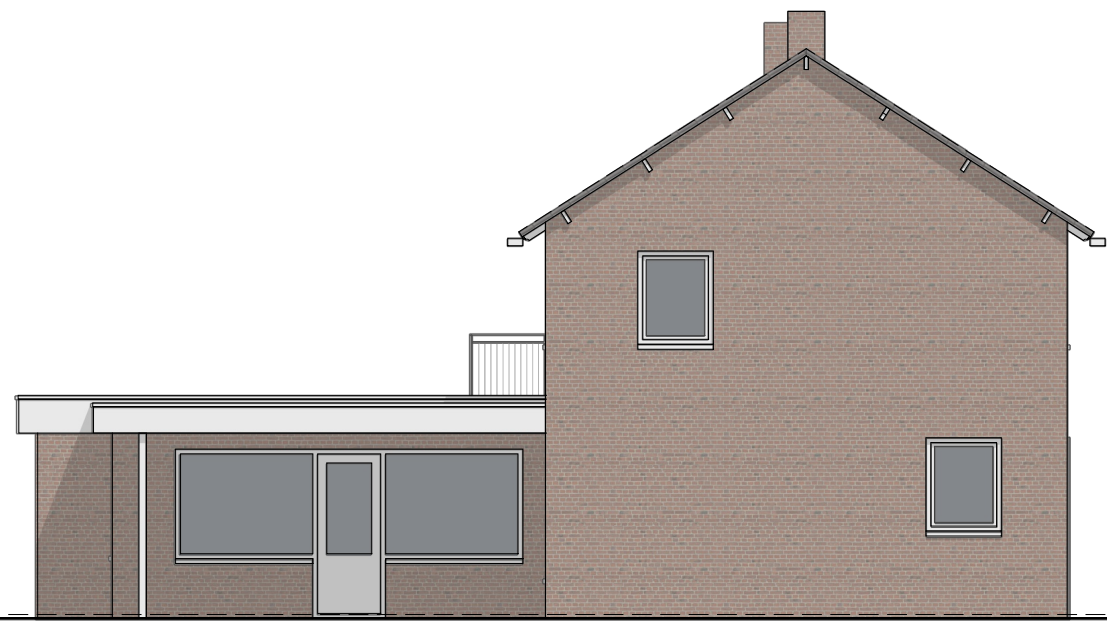


linker zijgevel

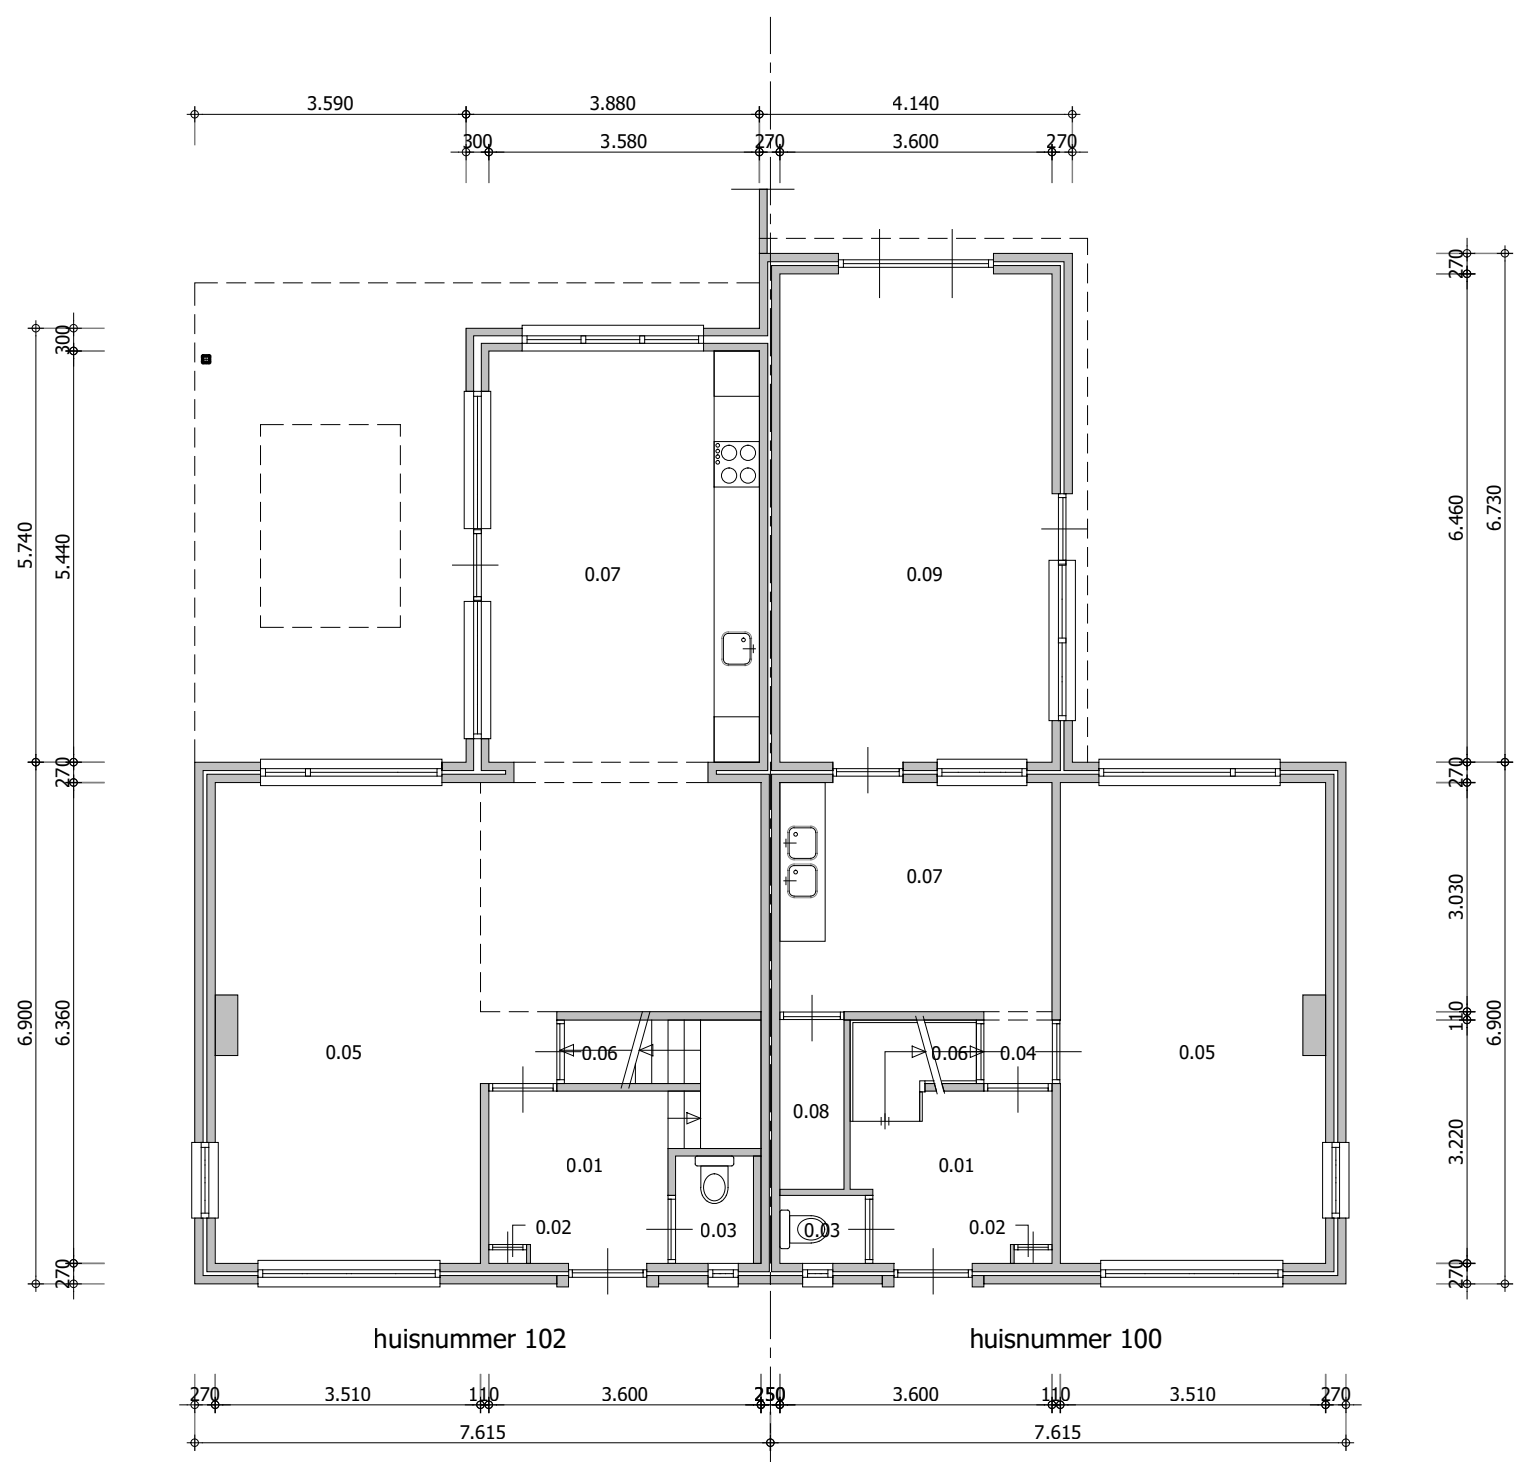

begane grond

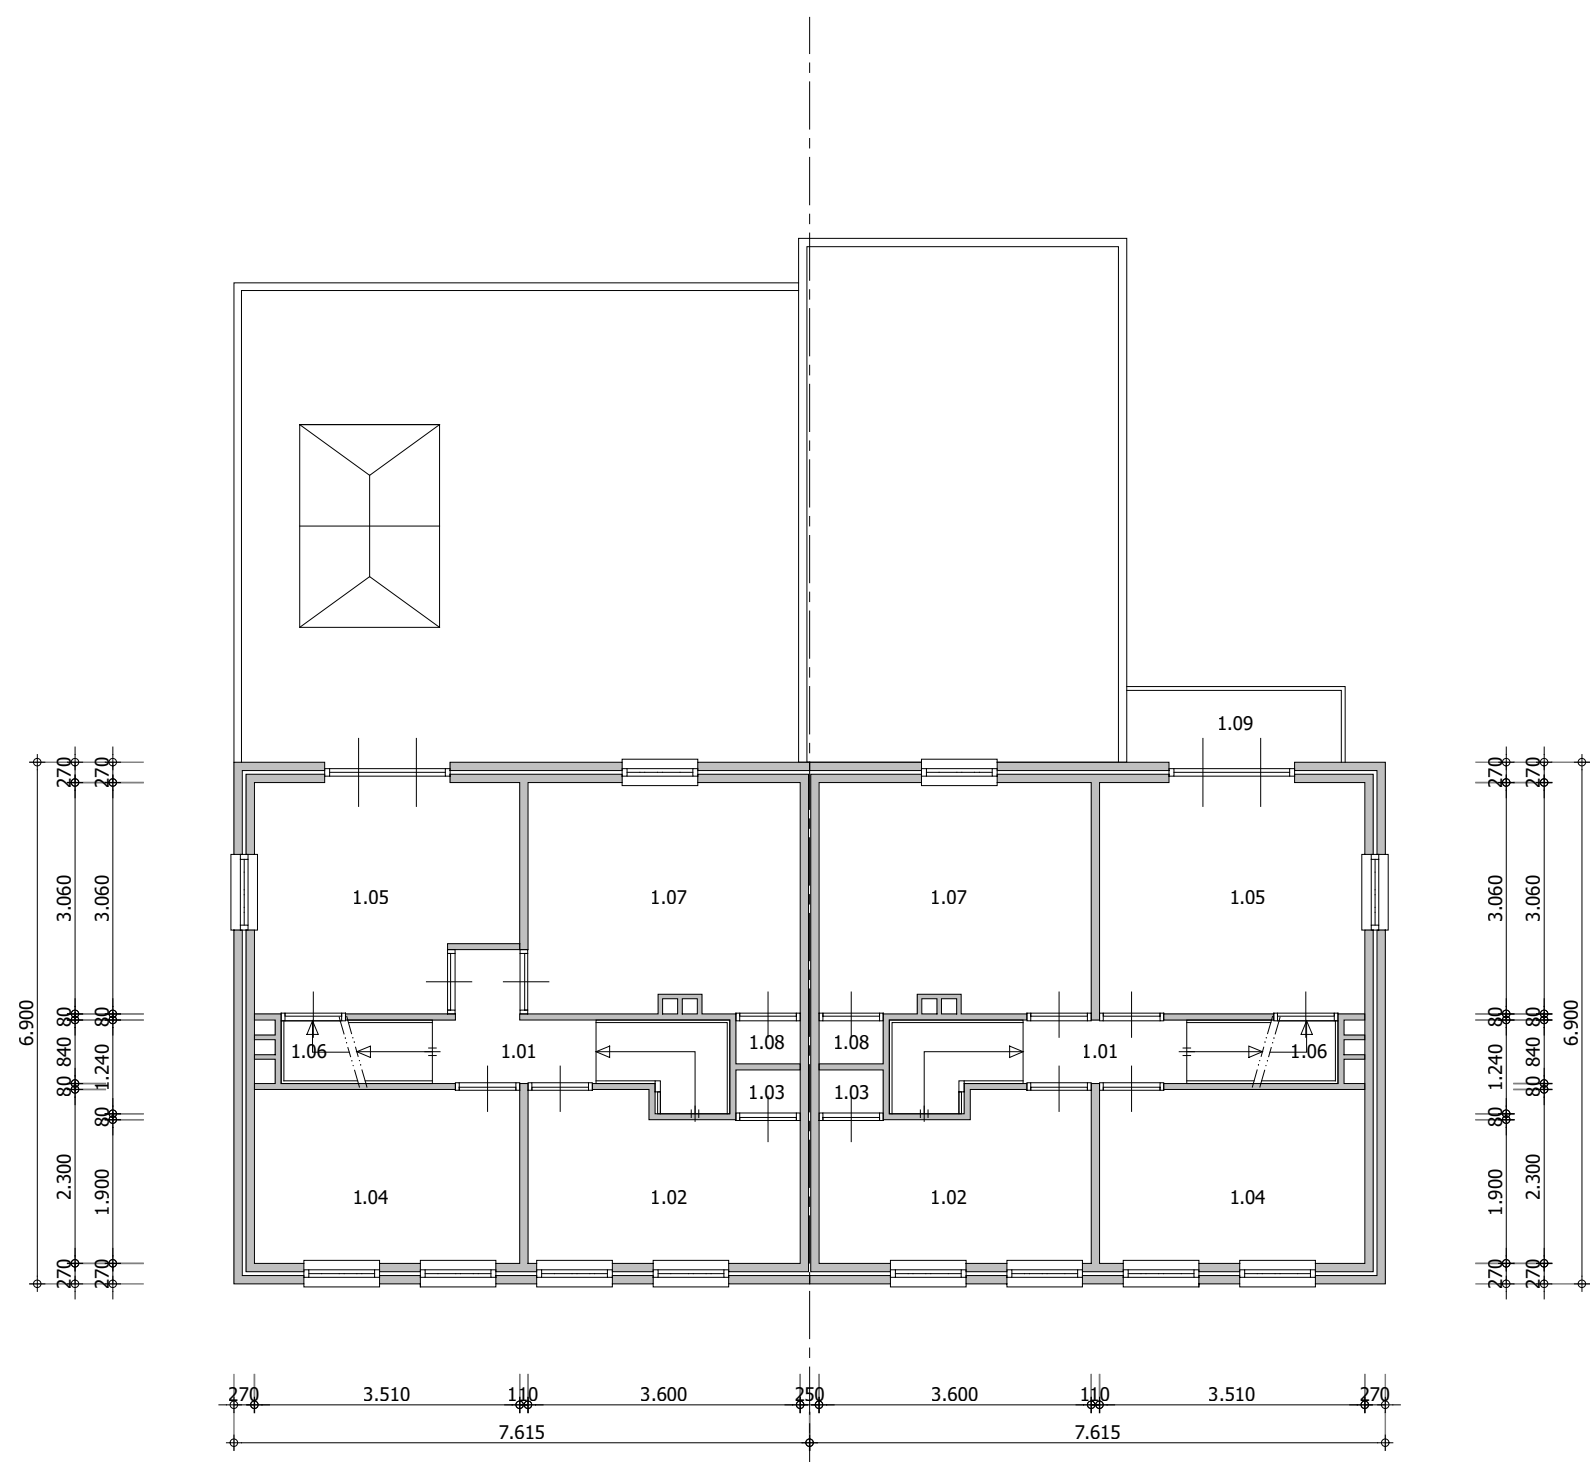



verdieping

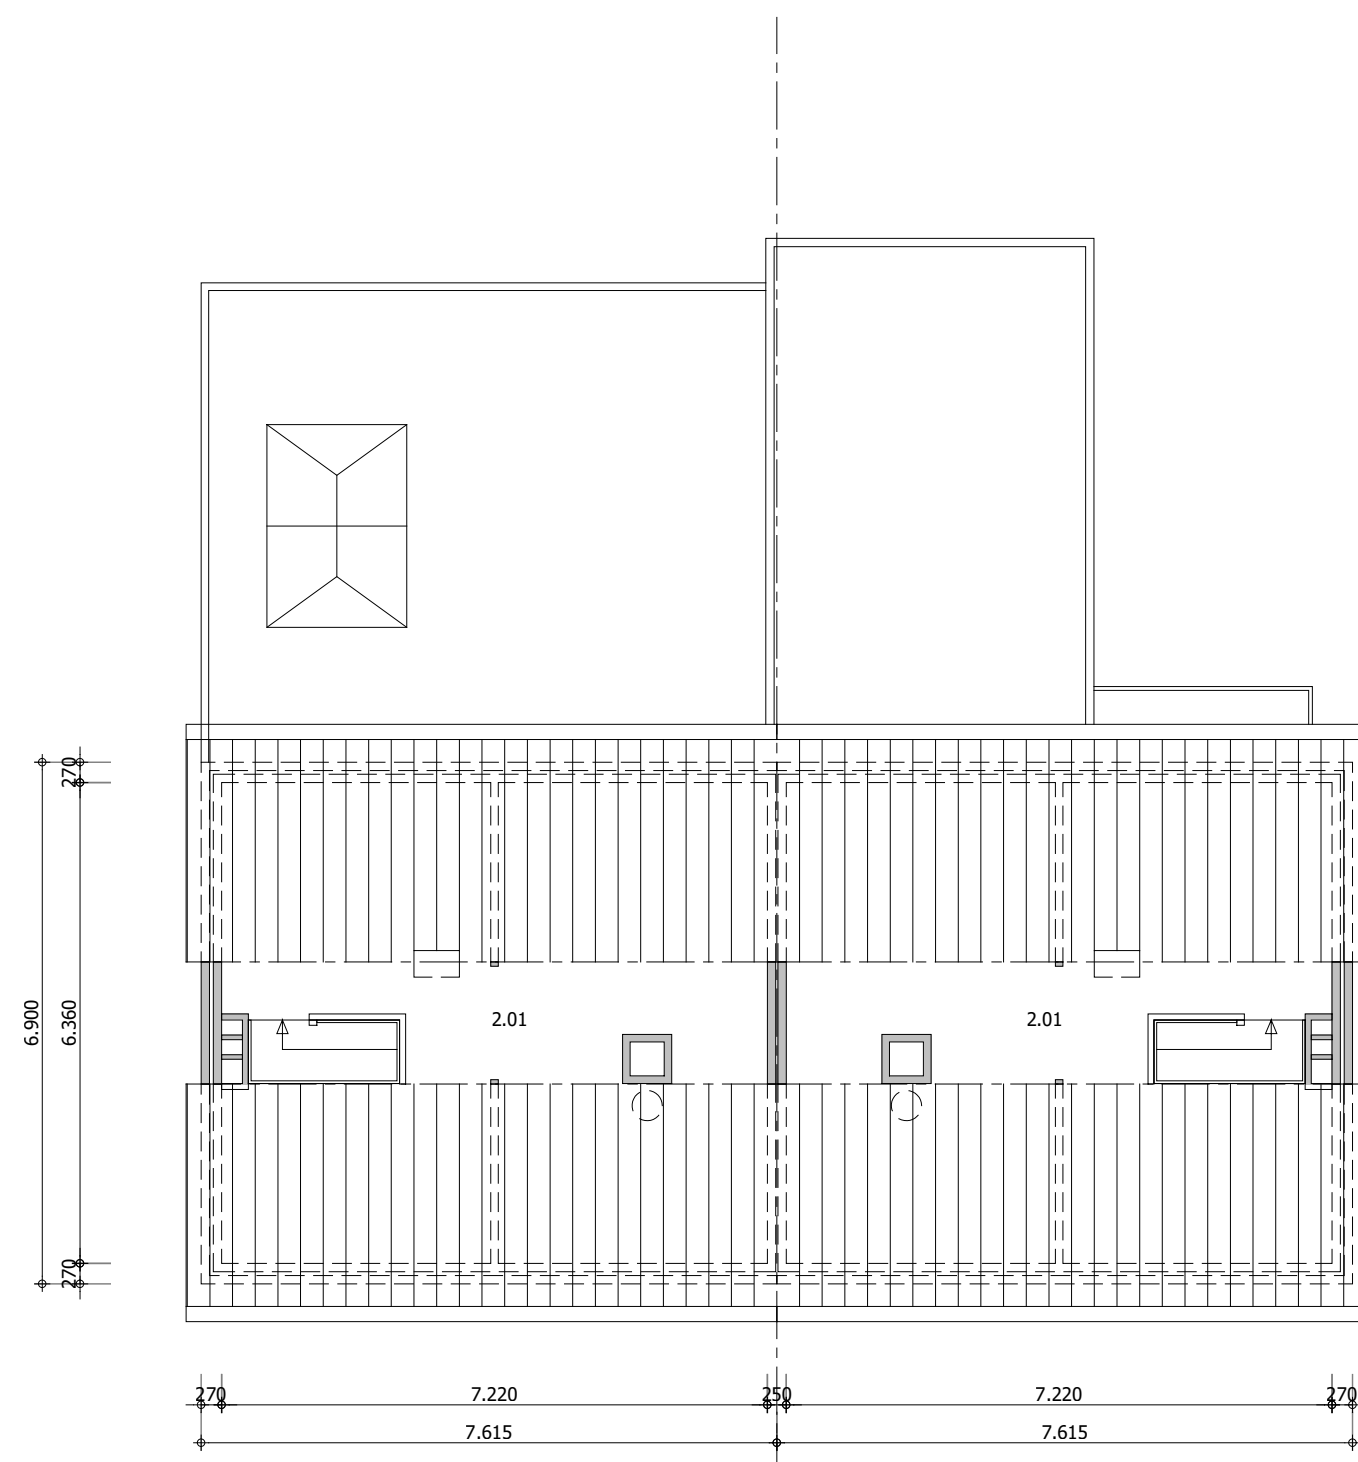

zolder



SITUATIE:
schaal : 1:500
gemeente : Deurne
sectie : M
perceelnummer nr. 100 : 899
perceelnummer nr. 102 : 489
perceel oppervlak nr. 100 : 650 m²
perceel oppervlak nr. 102 : 670 m²

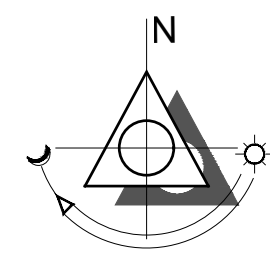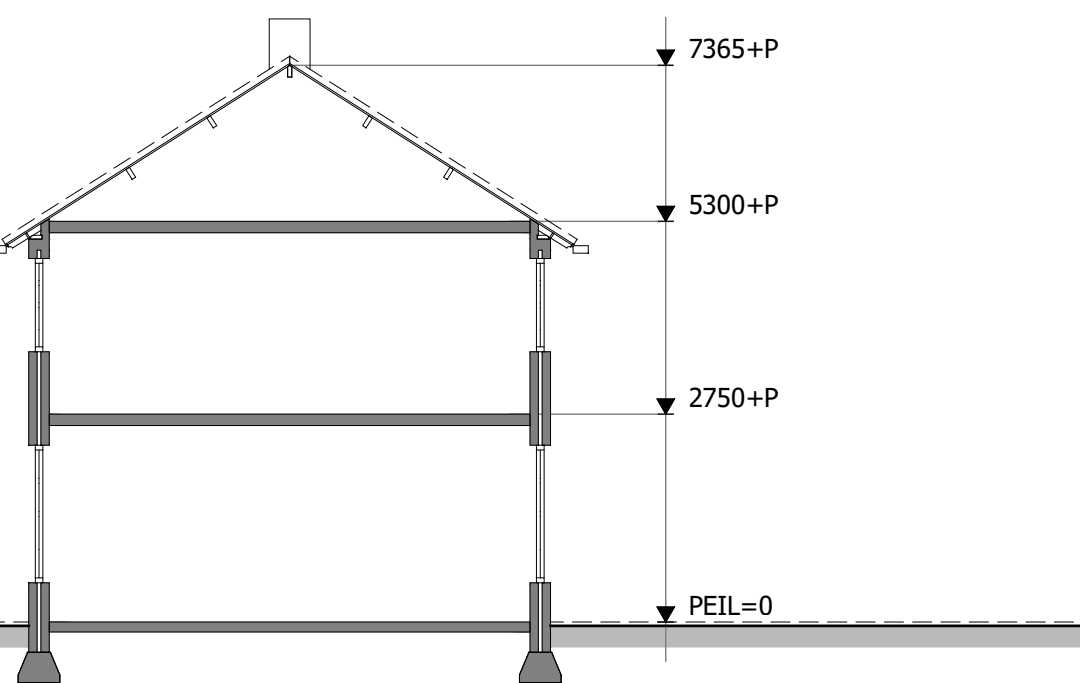

doorsnede

huisnummer 102

BEGANE GROND		
ruimtenummers	benaming	GO (m²)
0.01	verkeersruimte	entree/hal
0.02	technische ruimte	meterkast
0.03	toilet	toilet
0.04	verkeersruimte	portaal
0.05	verblijfsruimte	woonkamer
0.06	bergruimte	trapkast
0.07	verblijfsruimte	keuken
0.08	bergruimte	kast
0.09	verblijfsruimte	tuinkamer
totaal GO		67,3 m²

1e VERDIEPING		
ruimtenummers	benaming	GO (m²)
1.01	verkeersruimte	overloop
1.02	verblijfsruimte	slaapkamer 1
1.03	bergruimte	kast
1.04	verblijfsruimte	slaapkamer 2
1.05	verkeersruimte	slaapkamer 3
1.06	bergruimte	trapkast
1.07	verblijfsruimte	slaapkamer 4
1.08	bergruimte	kast
1.09	buitenruimte	balkon
totaal GO		46,3 m²

2e VERDIEPING		
ruimtenummers	benaming	GO (m²)
2.01	bergruimte	zolder
totaal GO		10,9 m²

huisnummer 102

BEGANE GROND		
ruimtenummers	benaming	GO (m²)
0.01	verkeersruimte	entree/hal
0.02	technische ruimte	meterkast
0.03	toilet	toilet
0.05	verblijfsruimte	woonkamer
0.06	bergruimte	trapkast
0.07	verblijfsruimte	keuken
totaal GO		64,6 m²

1e VERDIEPING		
ruimtenummers	benaming	GO (m²)
1.01	verkeersruimte	overloop
1.02	verblijfsruimte	slaapkamer 1
1.03	bergruimte	kast
1.04	verblijfsruimte	slaapkamer 2
1.05	verkeersruimte	slaapkamer 3
1.06	bergruimte	trapkast
1.07	verblijfsruimte	slaapkamer 4
1.08	bergruimte	kast
totaal GO		43,6 m²

2e VERDIEPING		
ruimtenummers	benaming	GO (m²)
2.01	bergruimte	zolder
totaal GO		10,9 m²

RENVOOI arceringen, kleuren en materialen

	bestaande toestand
	beglazing

RENVOOI meetstaten huisnummer 100

inhoud woning bestaand	: 416 m³
bruto vloeropp. bestaand	: 185 m²
gebruiksopp. bestaand	: 125 m²
grondopp. bestaand	: 650 m²
verblijfsgebied	: 94 m²
bouwjaar	: 1964
energie label	: G

RENVOOI meetstaten huisnummer 102

inhoud woning bestaand	: 405 m³
bruto vloeropp. bestaand	: 181 m²
gebruiksopp. bestaand	: 119 m²
grondopp. bestaand	: 670 m²
verblijfsgebied	: 91 m²
bouwjaar	: 1964
energie label	: --

impressie voorgevel bestaand



impressie achtergevel bestaand

ALLE MATEN IN HET WERK TE CONTROLEREN!

maten in millimeters tenzij anders aangegeven

gewijzigd	B		
gewijzigd	A		
getekend	-		28-09-2026

projectomschrijving
Nokverhoging, dakkapel & erker Zandbosweg 100 & 102 te Deurne

onderdeel
Ontwerptekening | bestaand: plattegronden gevels en doorsneden

opdrachtgever



schaal	1:100	werknnummer	2616	tekeningnummer	21-001
formaat	A1v1				

