


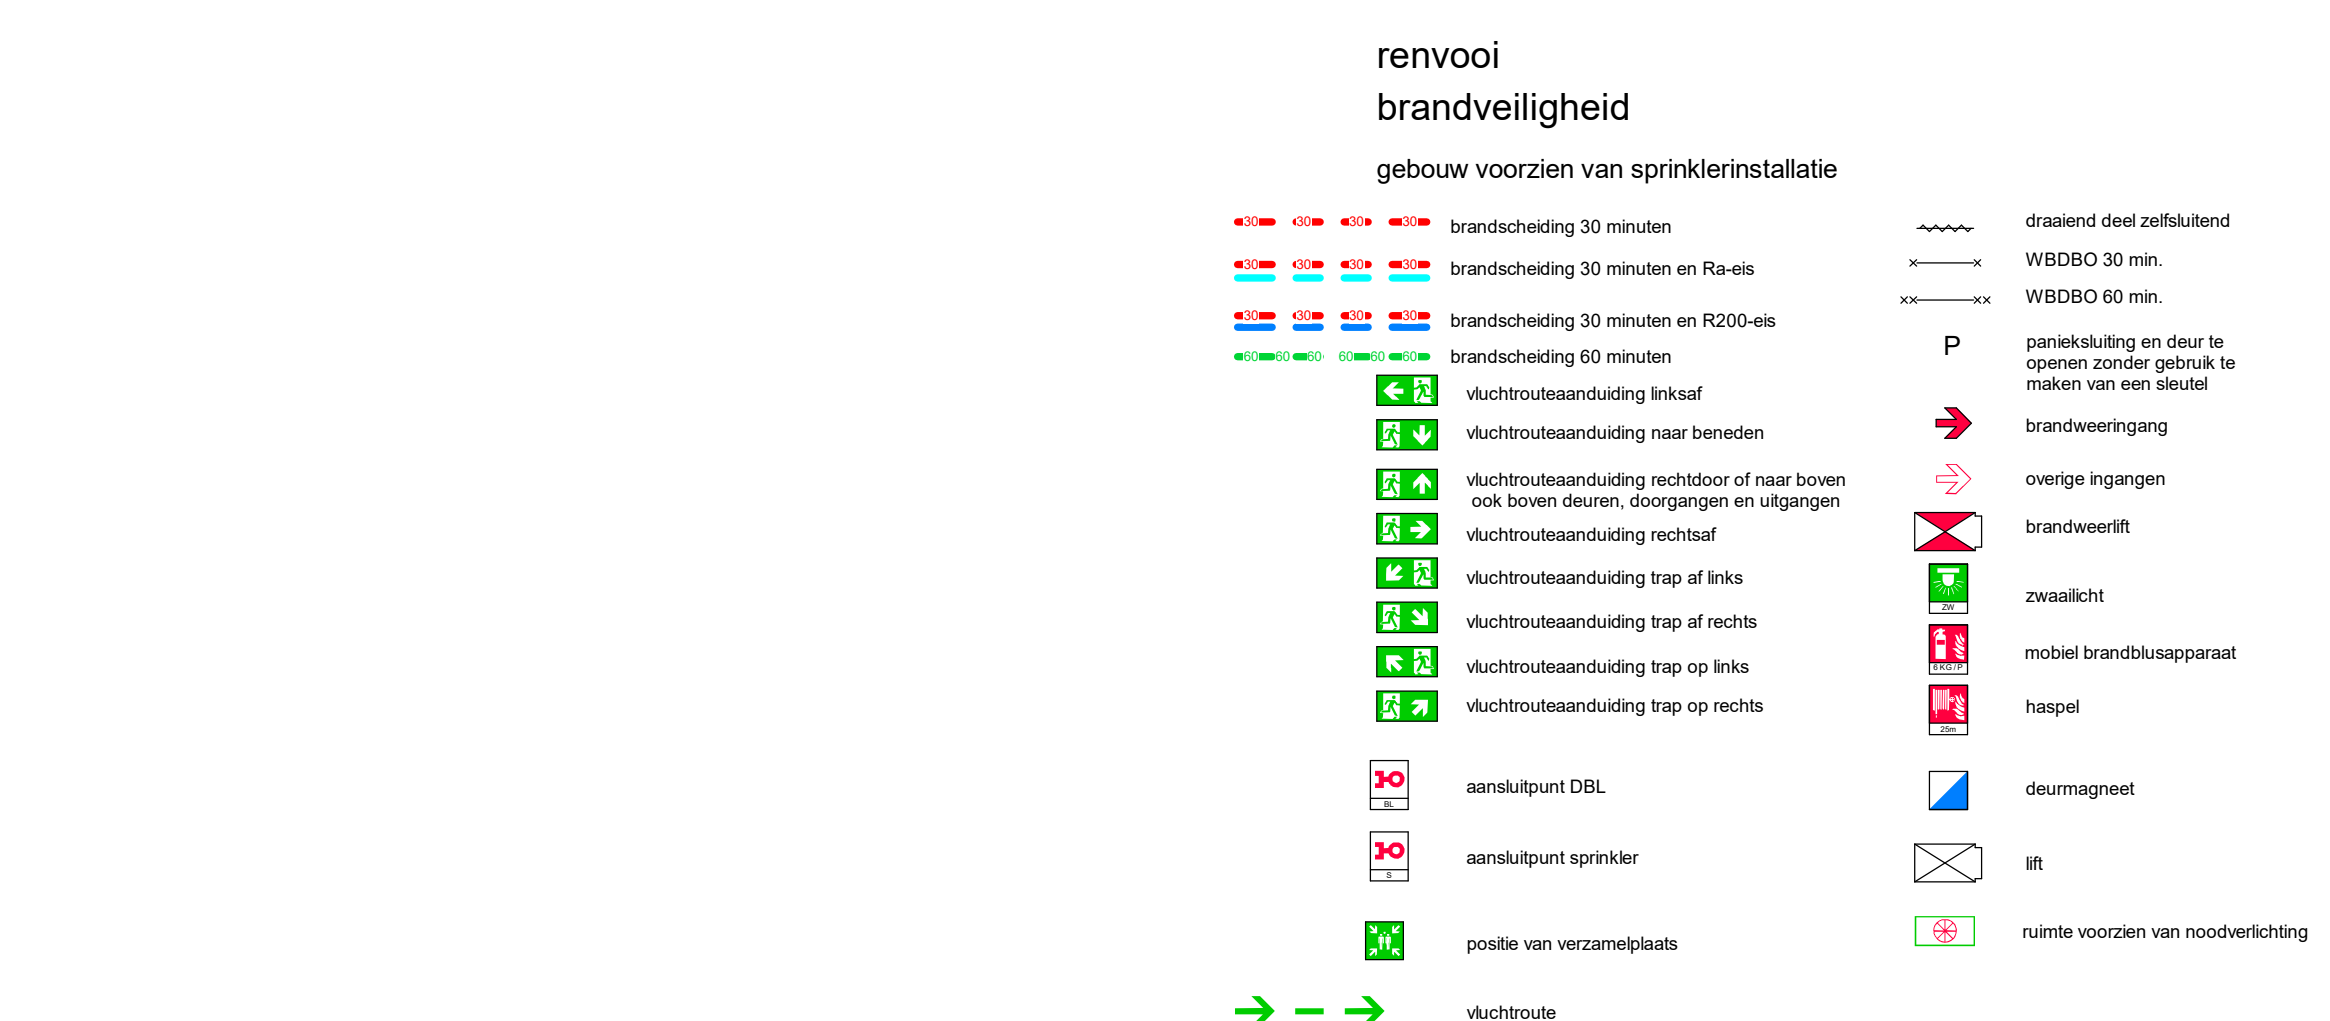


dak verdieping
1 : 100



10e verdieping
1 : 100



12 twaalfde verdieping
1 : 100

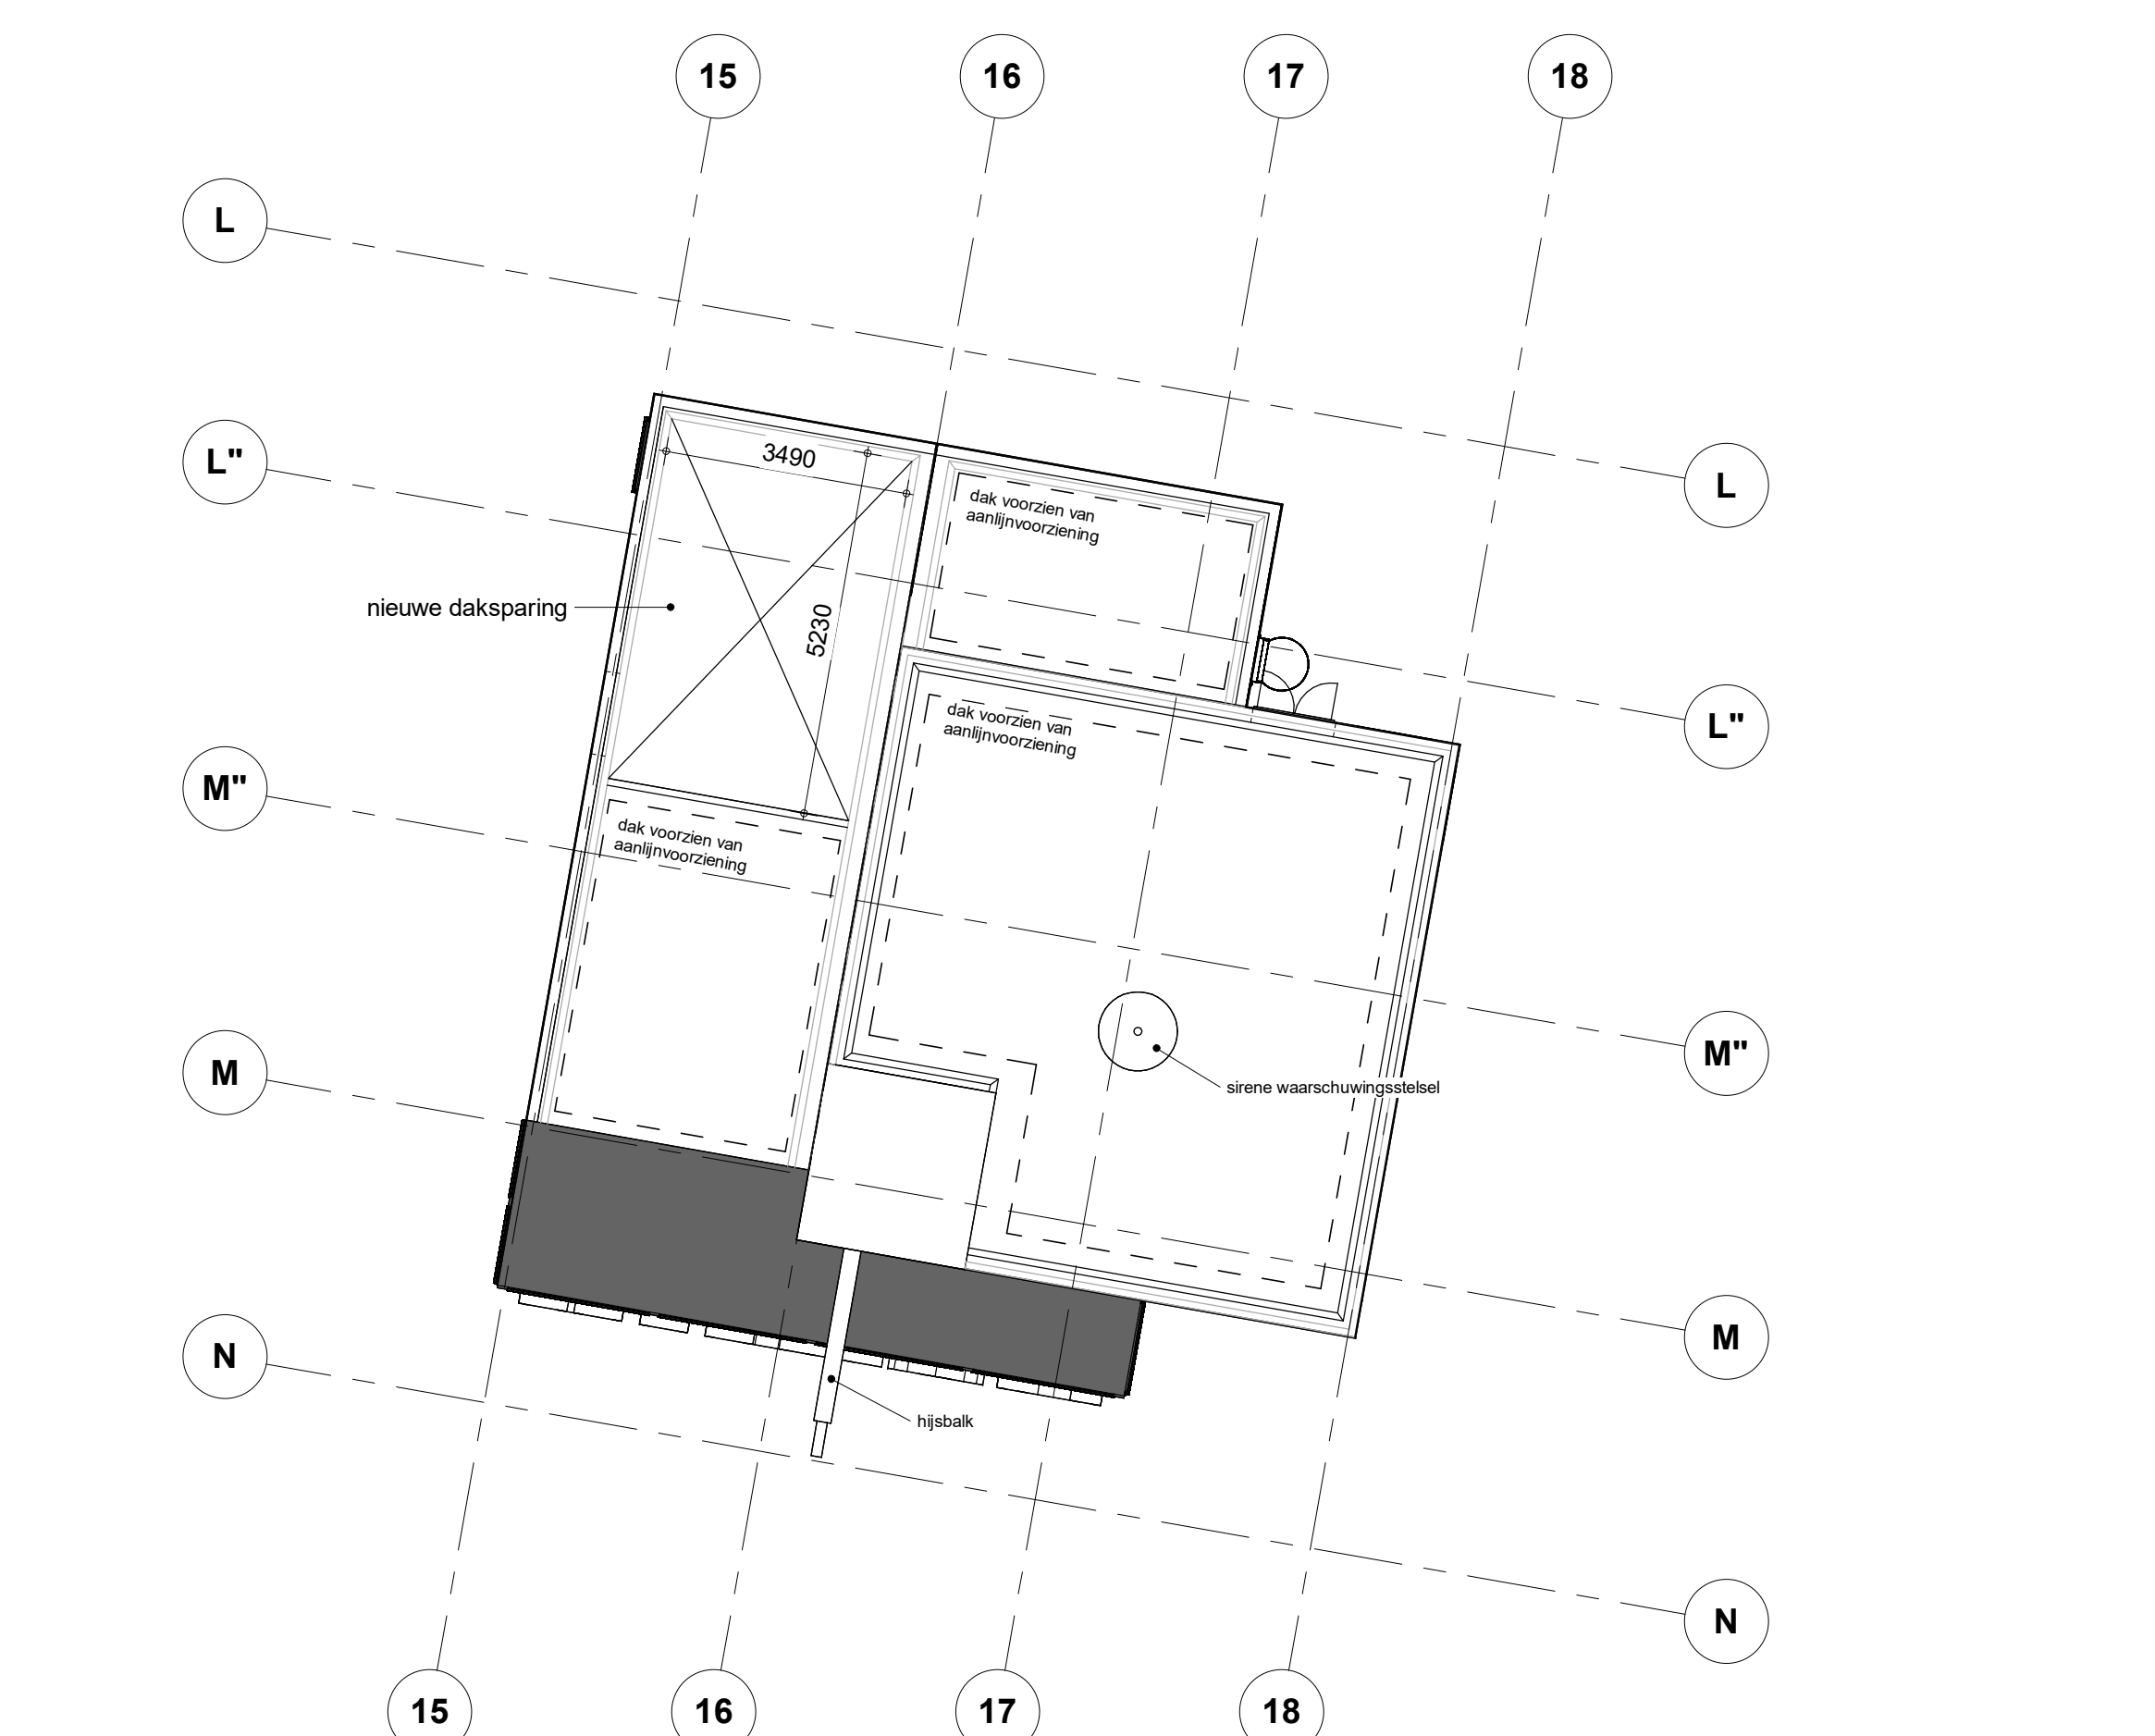

13 dertiende verdieping
1 : 100

Opmerkingen:
adres Apollolaan 138 te Amsterdam
rijksmonument nummer 532005
alle maatvoering in het werk te controleren
in het werk te controleren

Wijzigingen:

ontwerflijn:
Amsterdam Hilton Hotel B.V.
Duivenrooskade 87
postbus 94350
1090GB Amsterdam
Tel: 020-6922444


adviseur constructie:
Van Rossum Raadgevende Ingenieurs B.V.
Amsterdam
Pieter de Meesterlaan 3a
1096 WJ AMSTERDAM
Tel: 020-6153711

adviseur installatie:
Instalview
Westerwal 3
2171 TP Sassenheim
Tel: 0252-745139

adviseur brandveiligheid:
EFPC risk & safety consultants
Leidschweg 113c
3721 BC Bilthoven
Tel: 030-2252400

Architect
OZ
Rijnlandlaan 02
Postbus 37927
1050 DR Amsterdam
naam projectleider OZ
+31 20 31 41 111
k.zwan@ozarchitect.nl

OZ

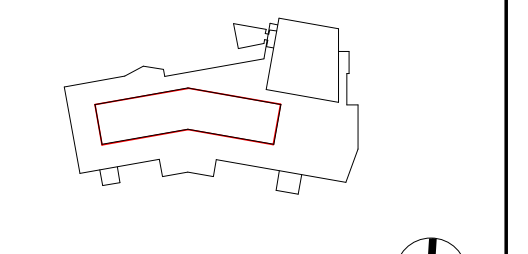

Hilton Hotel Amsterdam, vergroten dakopbouw
21-79999B
Aanvraag Omgevingsvergunning

bladnummer:
0A-10

versie:
B

datum:
22-11-2024

onderwerp:
overzichtsplattegrond
10e, 11e, 12e en 13e verdieping

schaal:
1 : 100
formaat:
A0-XL