
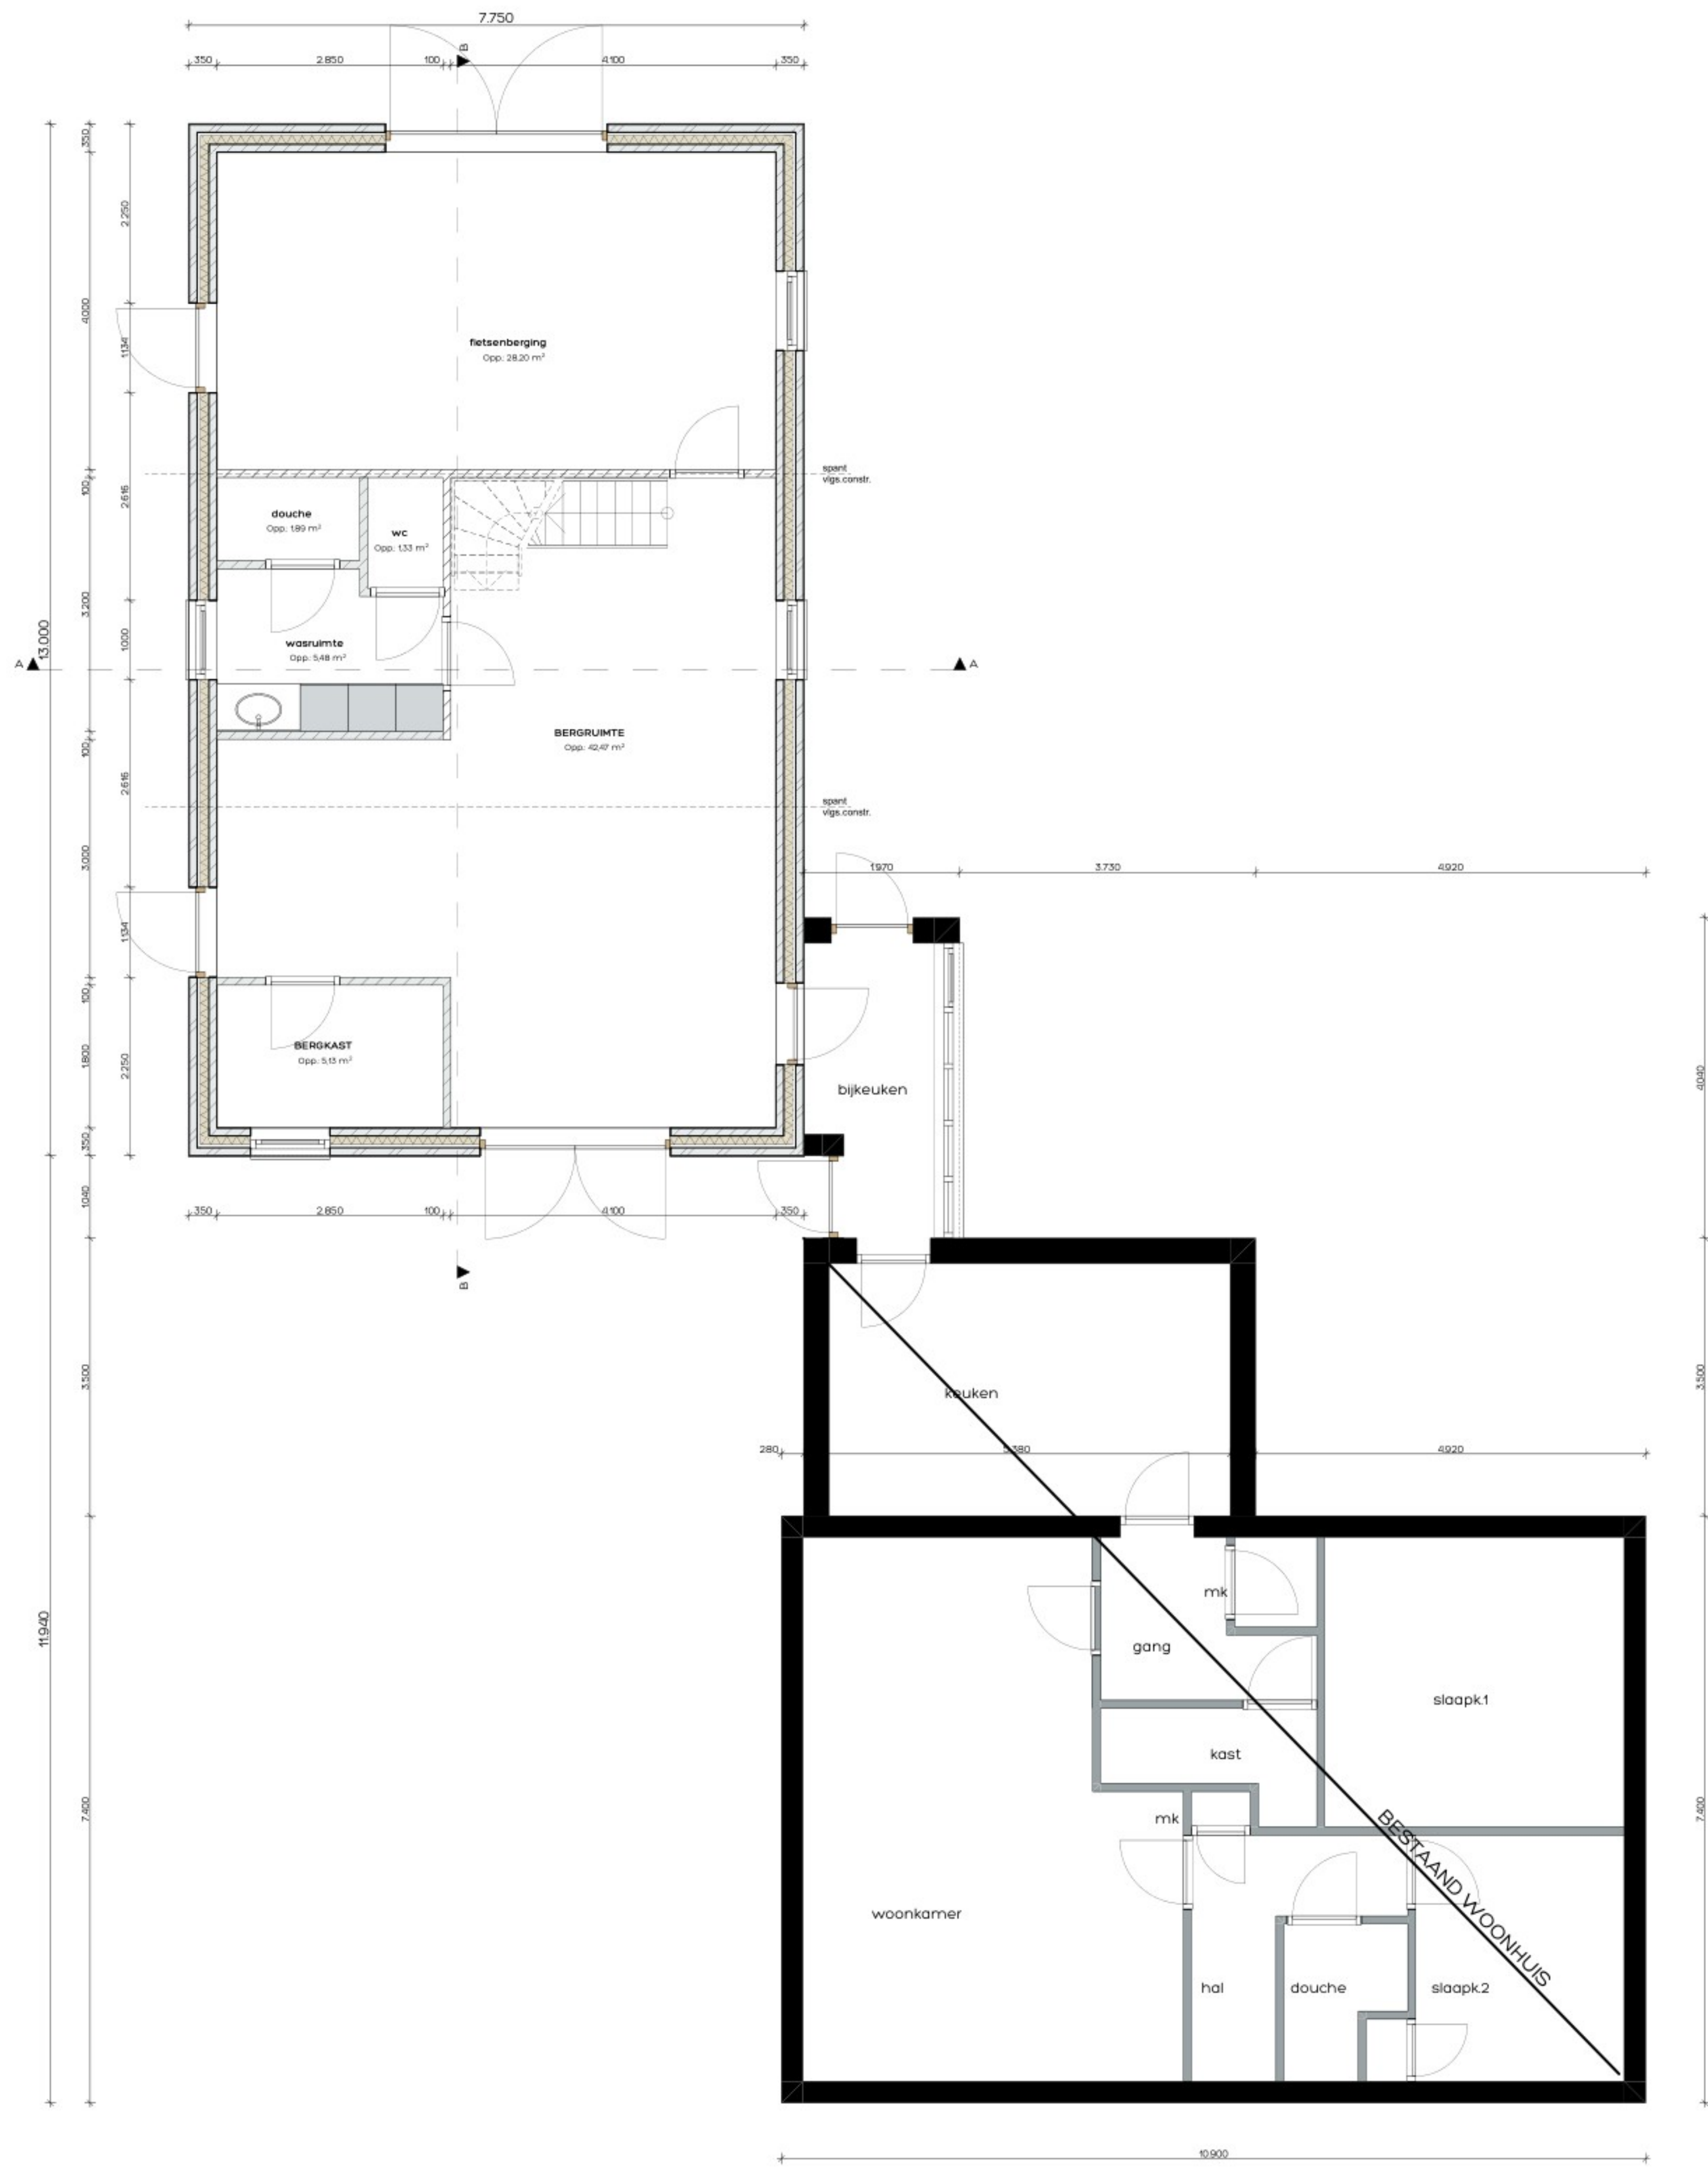


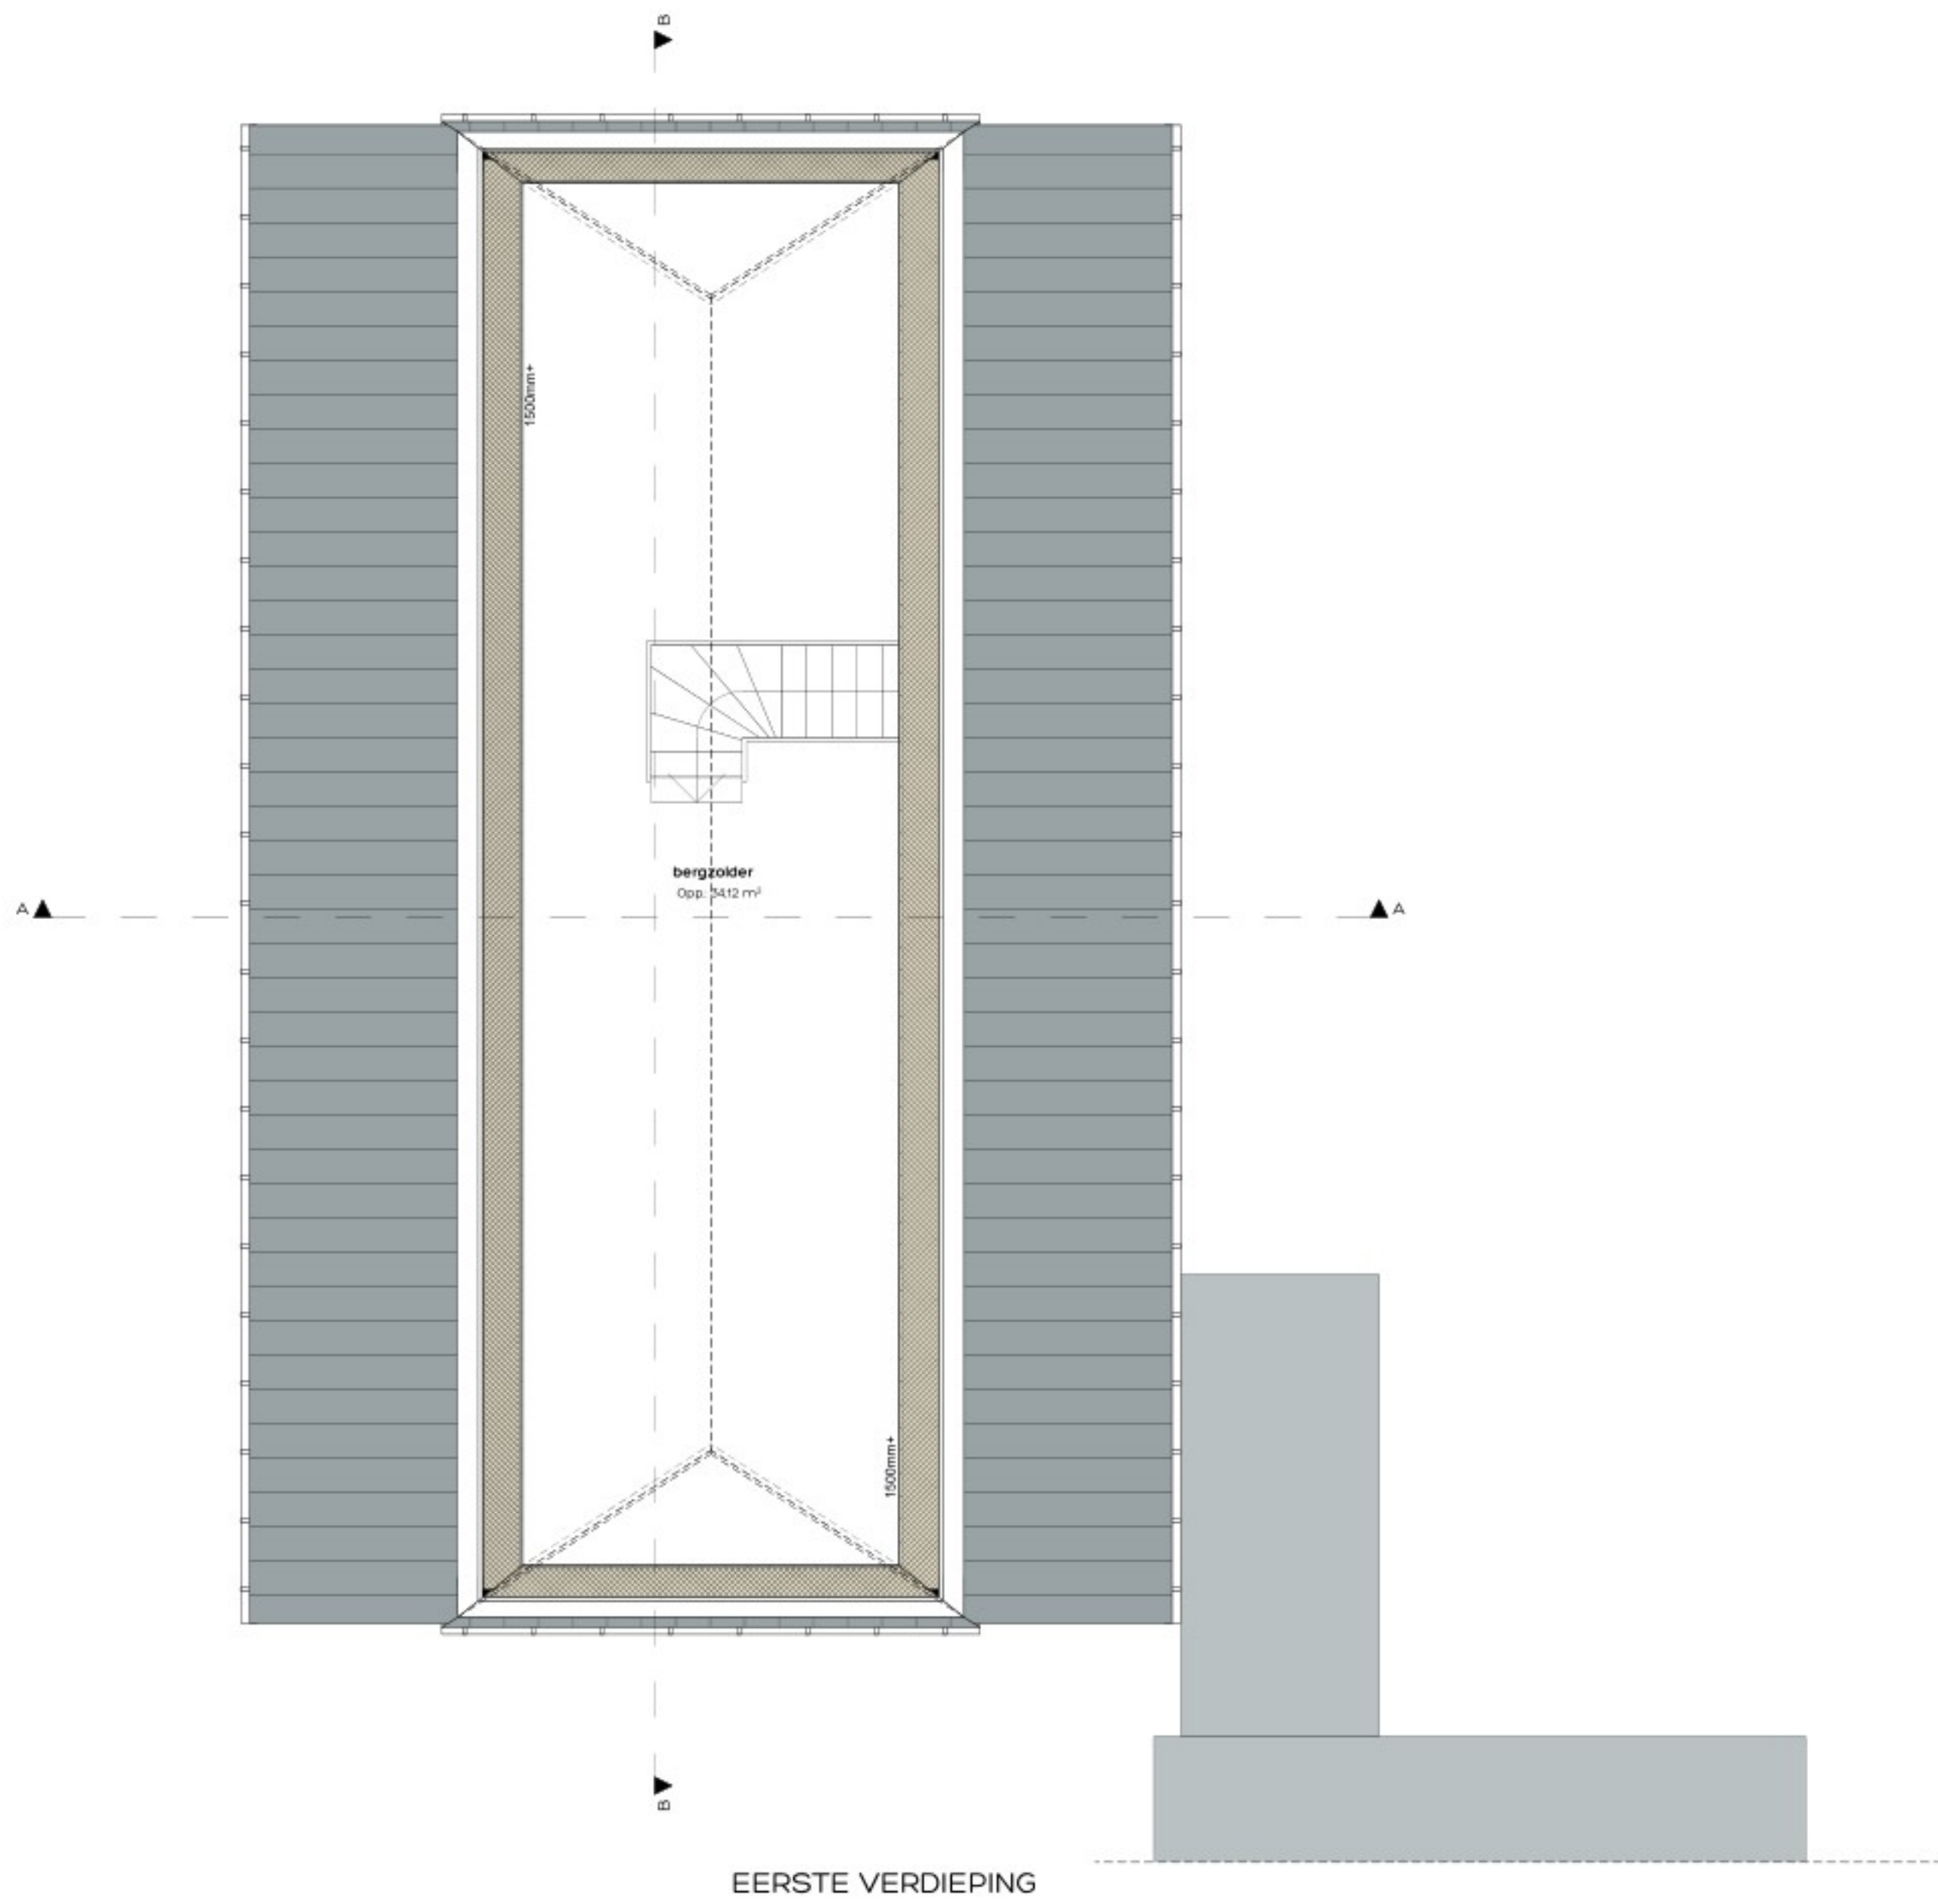

kadastraal bekend:
gemeente: Deurne
sectie: V
nummer: 689

STATUS

- ☒ voorlopig ontwerp
- ☐ definitief ontwerp
- ☐ aanvraag omgevingsvergunning (niet voor uitvoering)
- ☐ aanbesteding (niet voor uitvoering)
- ☐ uitvoering

Alle maten in millimeters
Alle maten en aantallen in het werk te controleren
Alle beton-, staal- en hout-constructies volgens opgaaf constructeur

Onze opdrachten worden uitgevoerd volgens De Nieuwe Regeling 2011 Rechtsverhouding opdrachtgever-architect, ingenieur en adviseur DNR 2011.

**DONKERS
RELOU**

herbouw bijgebouw

Bouwadres: -

0622 35 20 03 | www.donkers-relou.nl | info@donkers-relou.nl | Wilhelmijnplein 22B | Someren

Tekening: plattegronden en situatie

Opdrachtgever:

getekend: MH | datum: 03-10-2025 | gewijzigd: - 066 | formaat: 150 | schaal: 1:1000

252205
V01De tekening mag worden gebruikt uitsluitend voor de bestemming van de bouwplanning. Teveel tekenen is niet het werk van de tekenaar. Het is de verantwoordelijkheid van de opdrachtgever om de tekening te laten controleren door een deskundige. 

BEGANE GROND



VORGEVEL




LINKERGEVEL




ACHTERGEVEL



RECHTERGEVEL

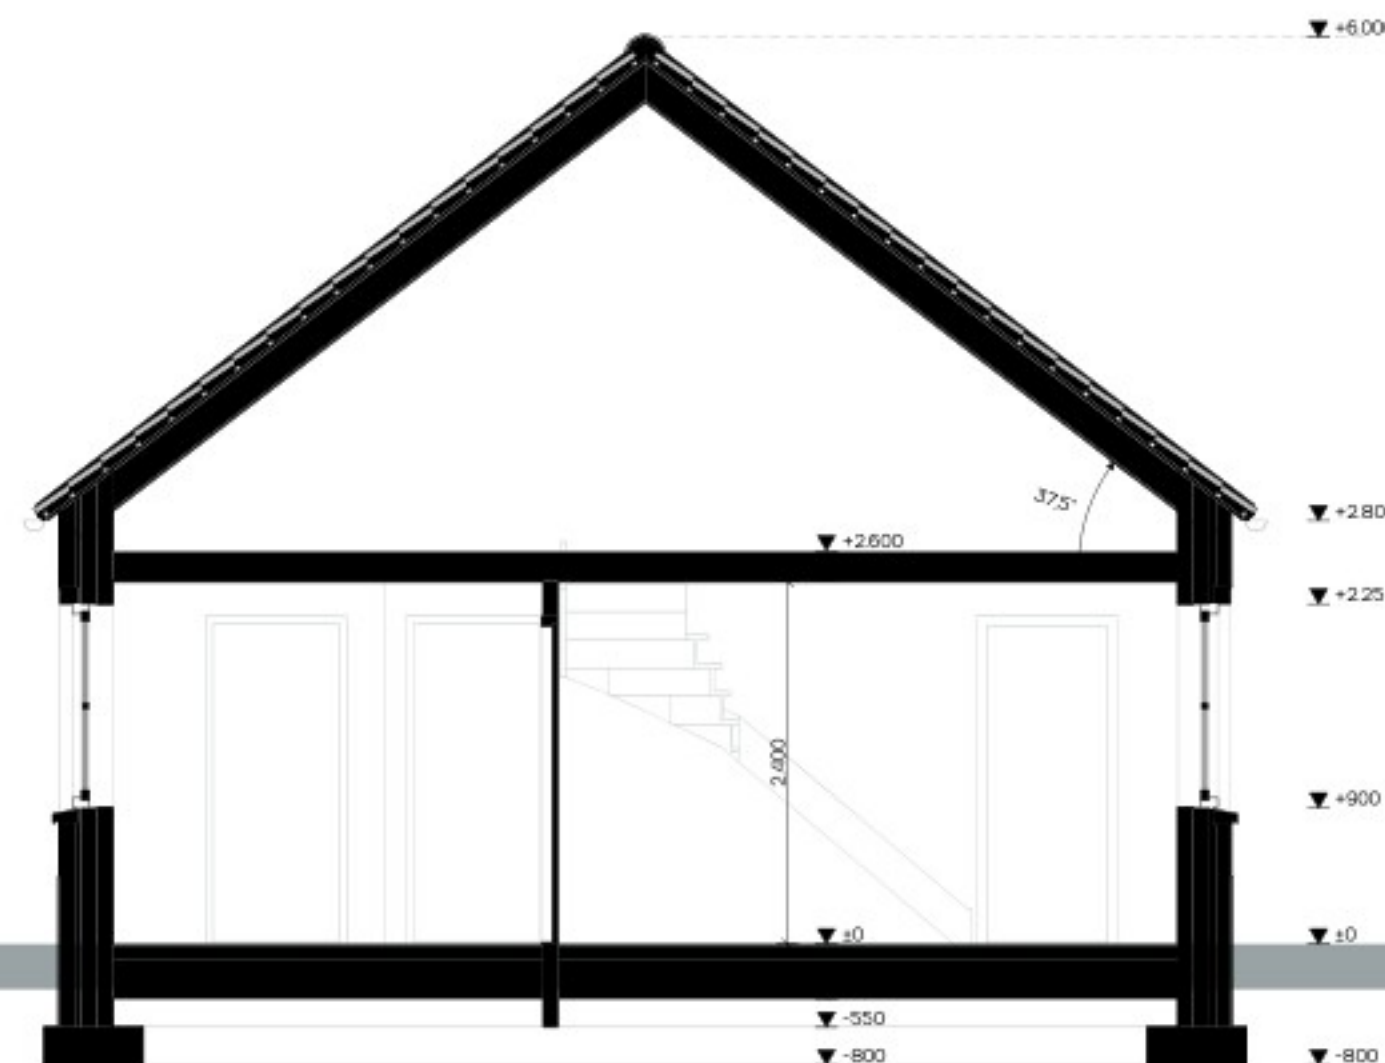

Doorsnede A-A

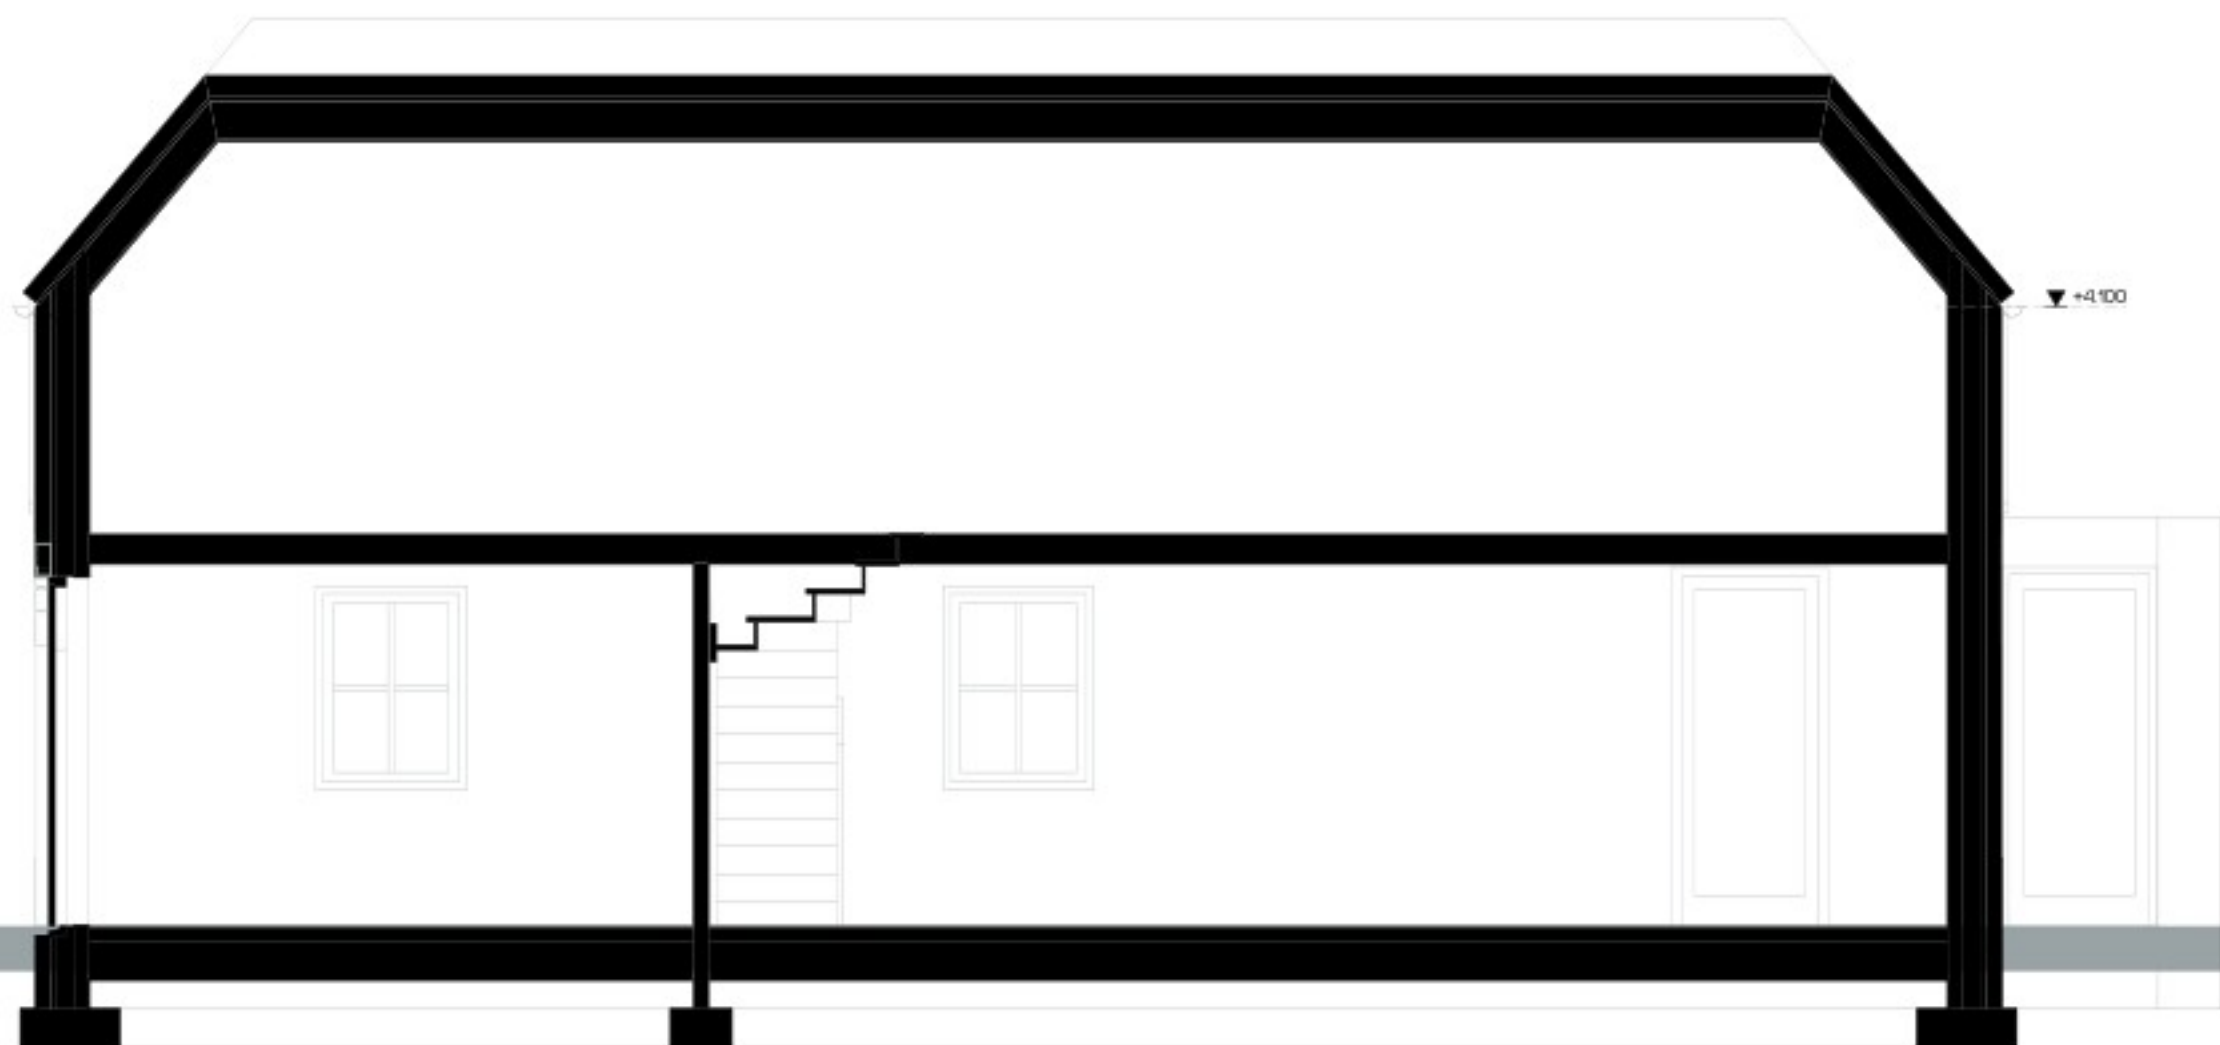

Doorsnede B-B

KLEUR / MATERIALENSTAAT

omschrijving	materiaal	kleur
wanden	baksteen	rood/ paars genuanceerd
dakbedekking	keramische dakpannen OVH	grintroet
kozijnen	hout	wit
ramen	hout	wit
deuren	hout	donker
f.w.d. / goten	zink	blans

STATUS

- ☒ voorlopig ontwerp
☐ definitief ontwerp
☐ aanvraag omgevingsvergunning (niet voor uitvoering)
☐ aanbesteding (niet voor uitvoering)
☐ uitvoering

Alle maten in millimeters
Alle maten en aantallen in het werk te controleren
Alle beton-, staal- en hout-constructies volgens opgaaf constructeur

Onze opdrachten worden uitgevoerd volgens De Nieuwe Regeling 2011 Rechtsverhouding opdrachtgever-architect, ingenieur en adviseur DNR 2011

**DONKERS
RELOU**

herbouw bijgebouw

Bouwadres: - - - - -

0622 35 20 93 | www.donkers-relo.nl | info@donkers-relo.nl | Wilhelmijnplein 22B | Someren

Tekening: **gevels en doorsneden**

Opdrachtgever: - - - - -

getekend: MH datum: 03-10-2025 gewijzigd: - 066 formaat: 150 schaal: 150

25/2025
VO2

Naak tekening mag worden gebruikt voor bestemming van Bouwvergunning. Tekeningen Donkers Relou niet worden gepubliceerd noch verspreid mogen zijn aan derden ter magt worden gegeven.