




0. Begane grond

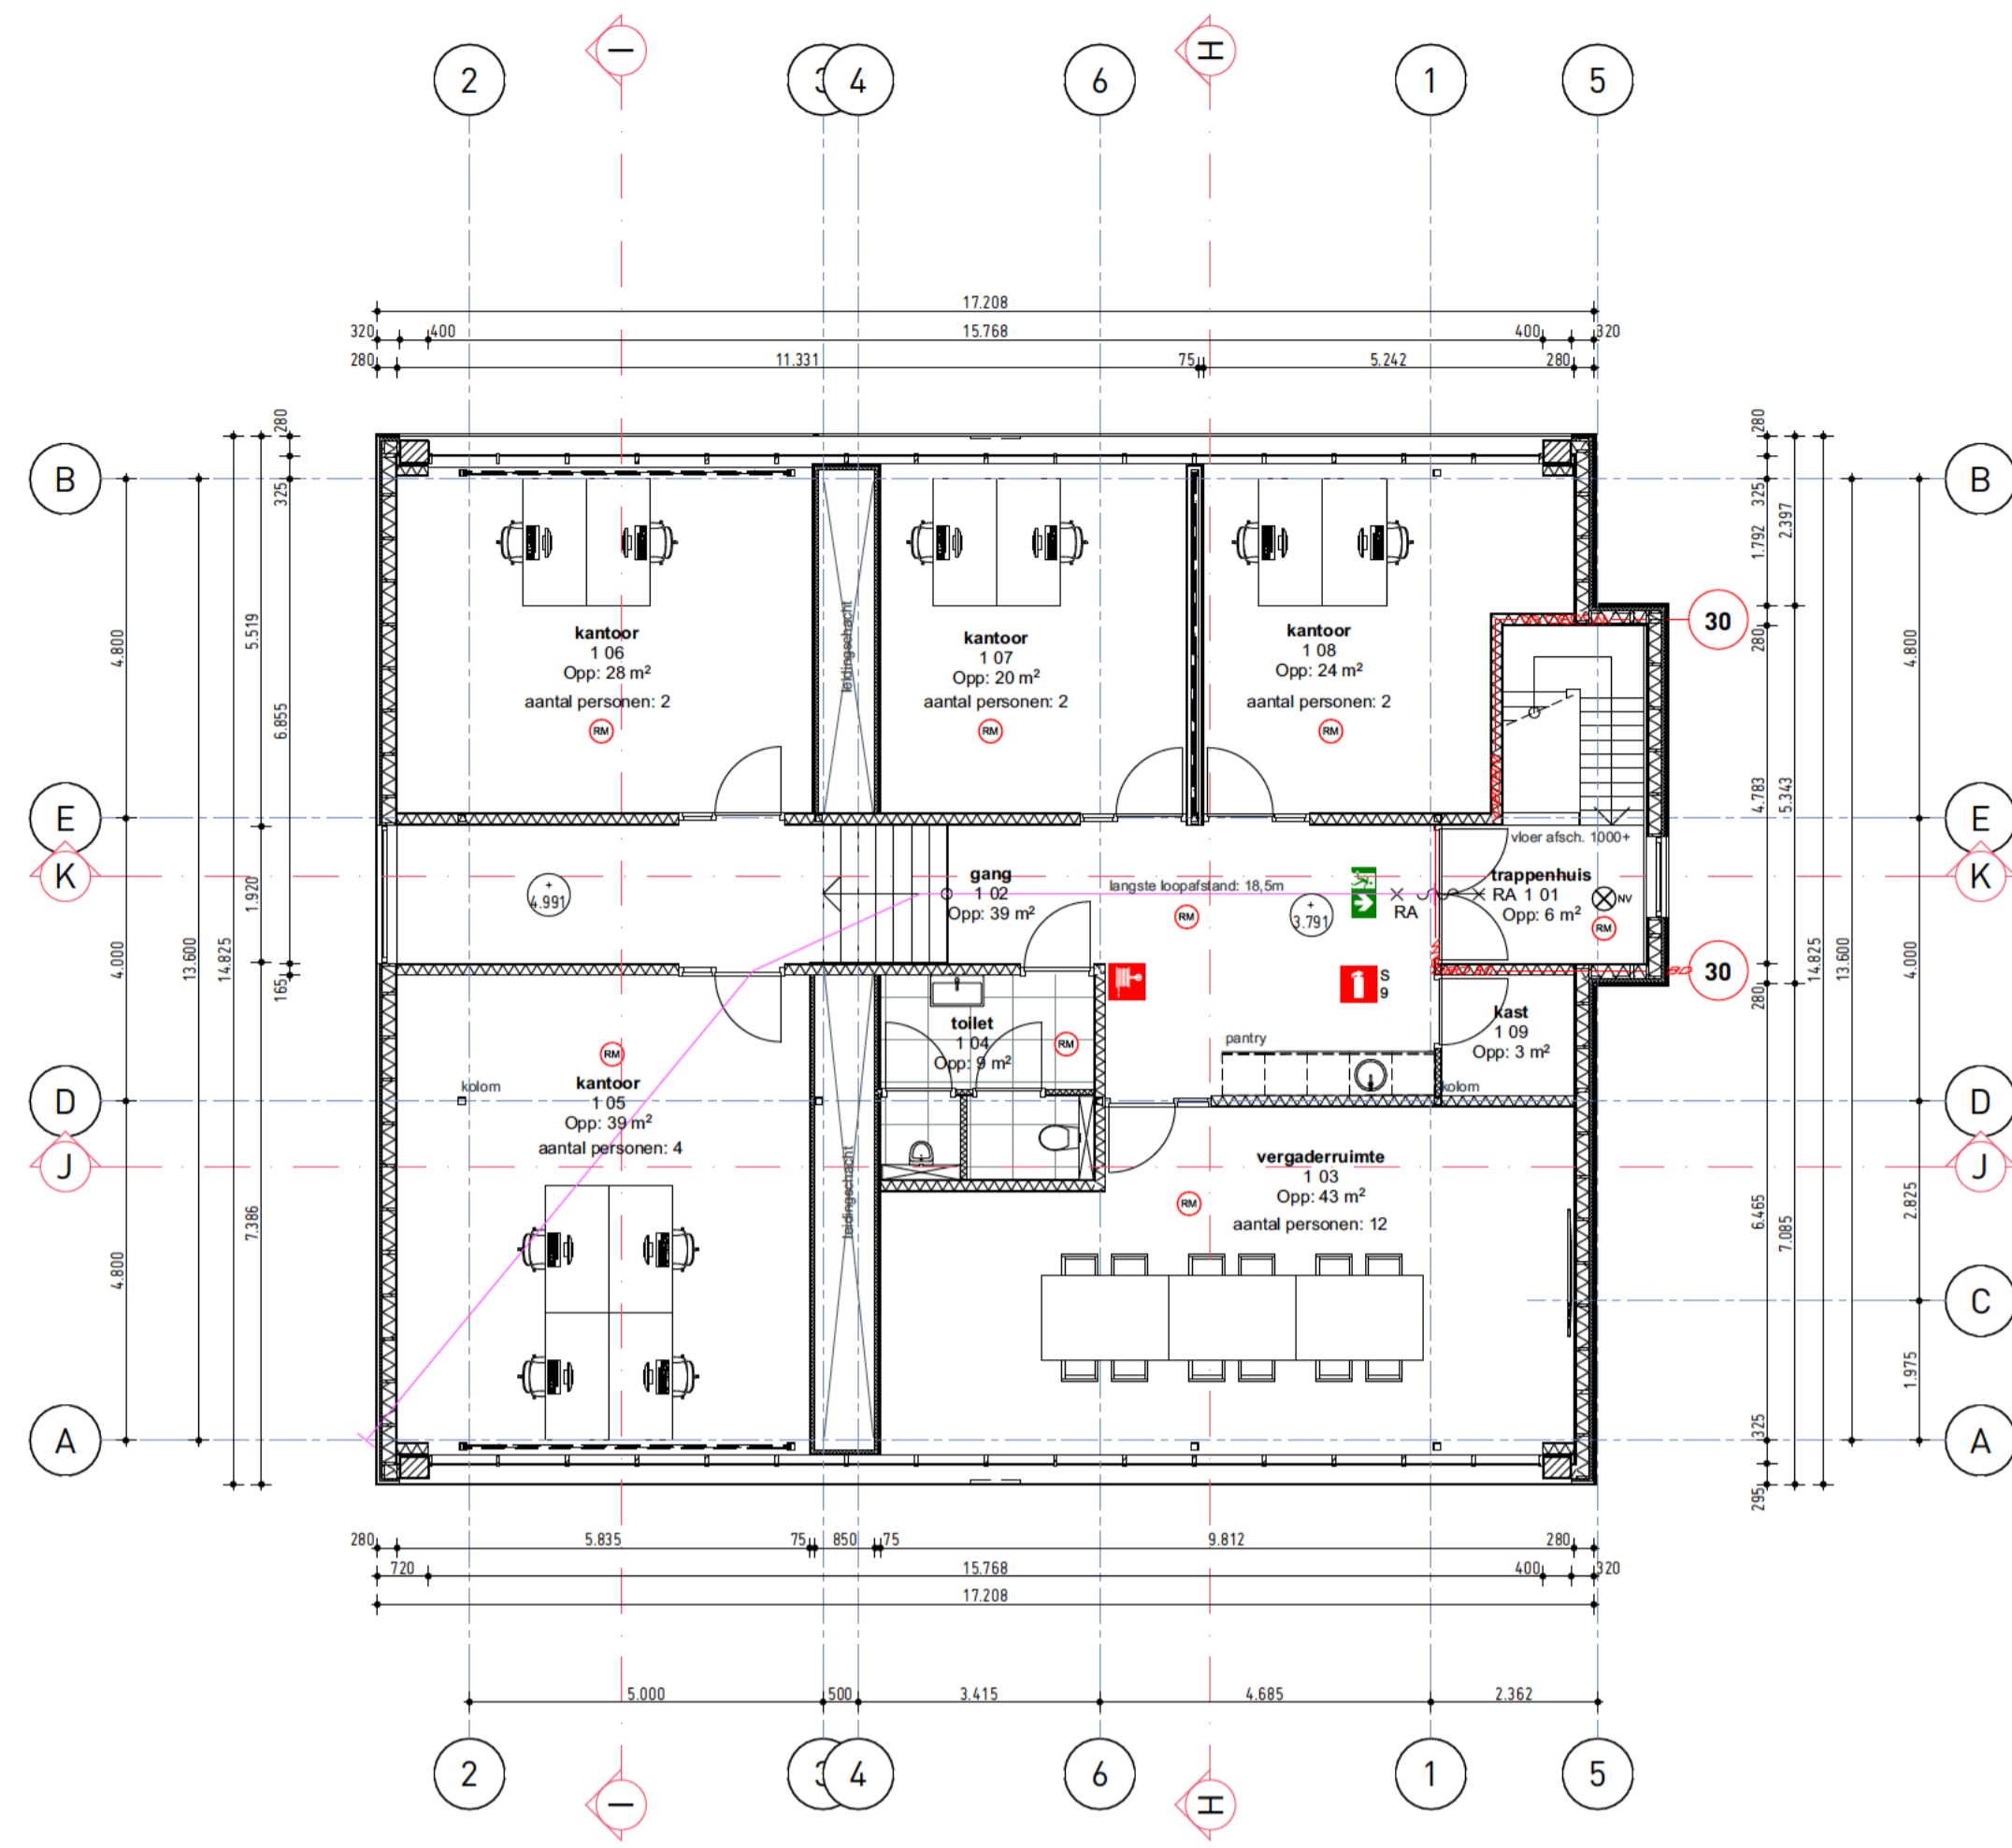

1. 1e verdieping

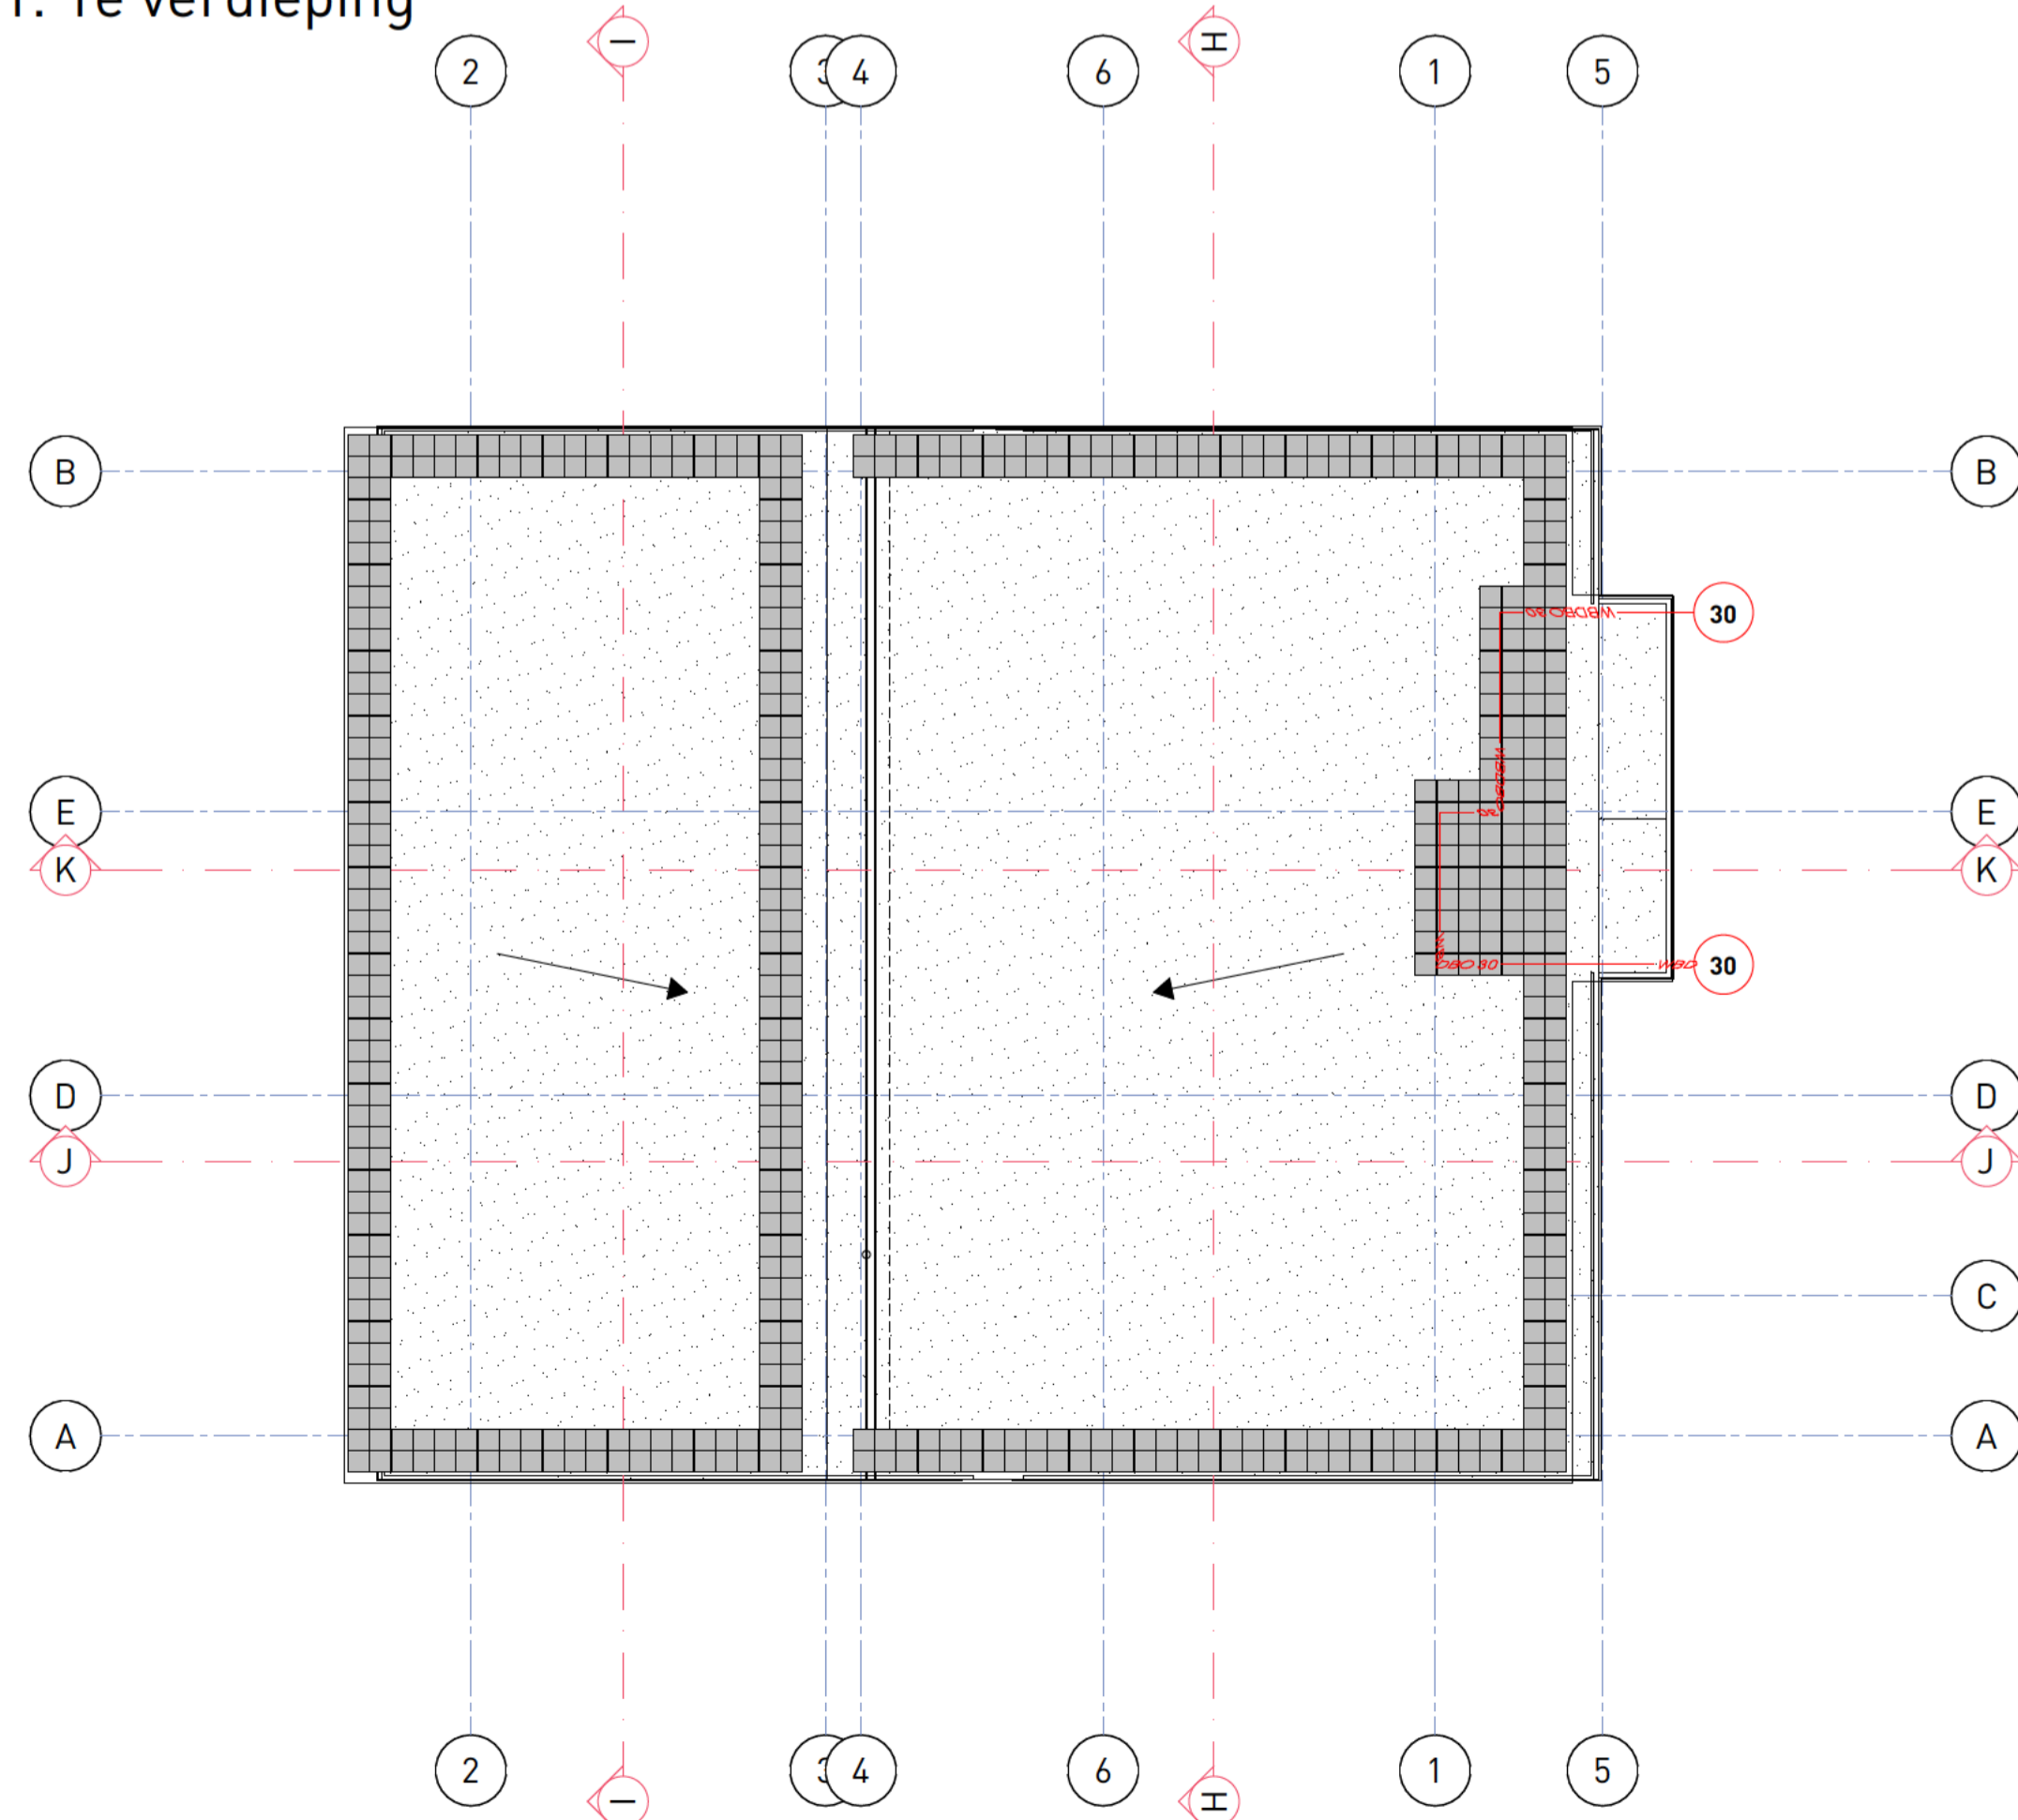

2. Dak

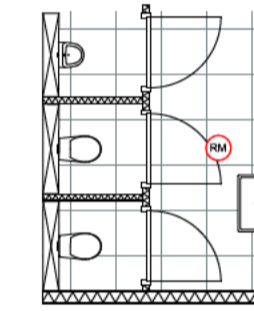

Project Uitbreiding bedrijfscomplex Polymer Valley Zwolle	Omschrijving Plattegronden	Datum 20-12-2023
Projectadres Steinfurtraat 15 8028PP Zwolle	Status Voorlopig ontwerp	Wijzigingsdatum A: 14-02-2024 B: 08-03-2024 C: D: E: F:
Kadastraal Zwollerkerspel sectie: X nr.: 1194	Schaal 1:100	Projectnummer 1073 / 21052
	Formaat A1	Tekeningnummer KVO-100
	Getekend SB	

ONZE INZET GAAT VERDER