




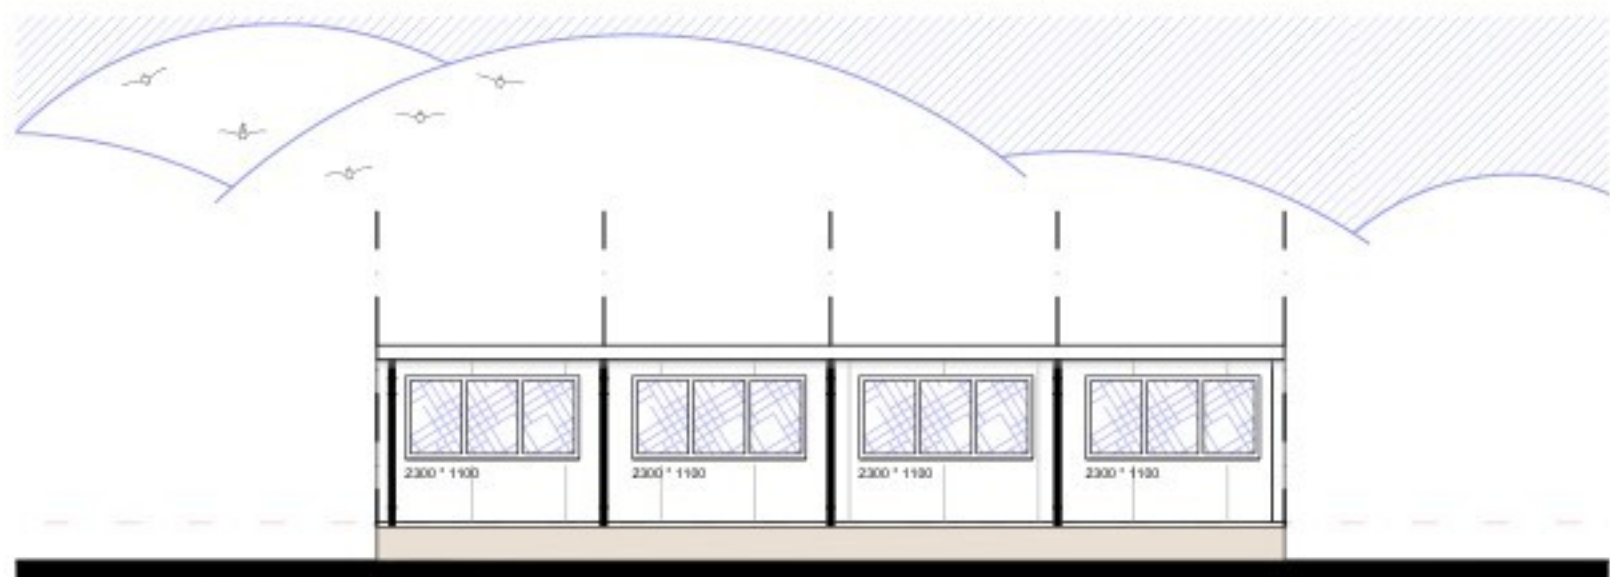


VOERGEVEL

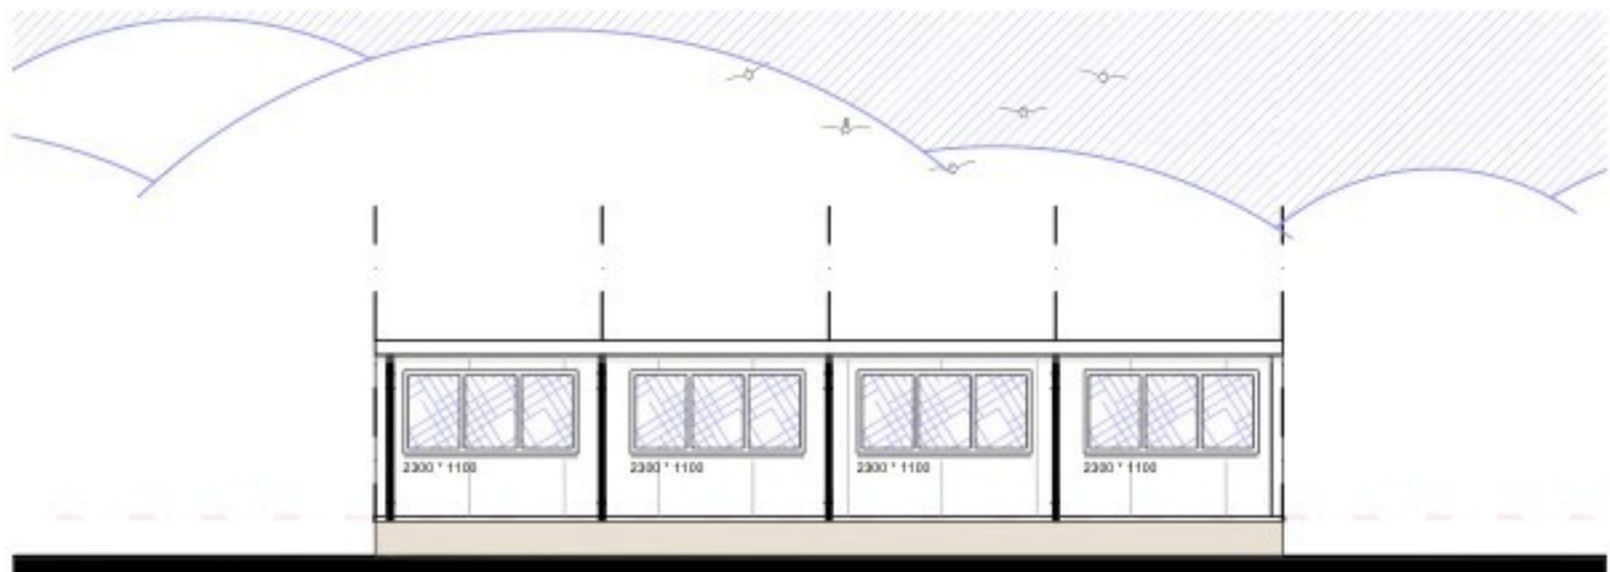


ACHTERGEVEL

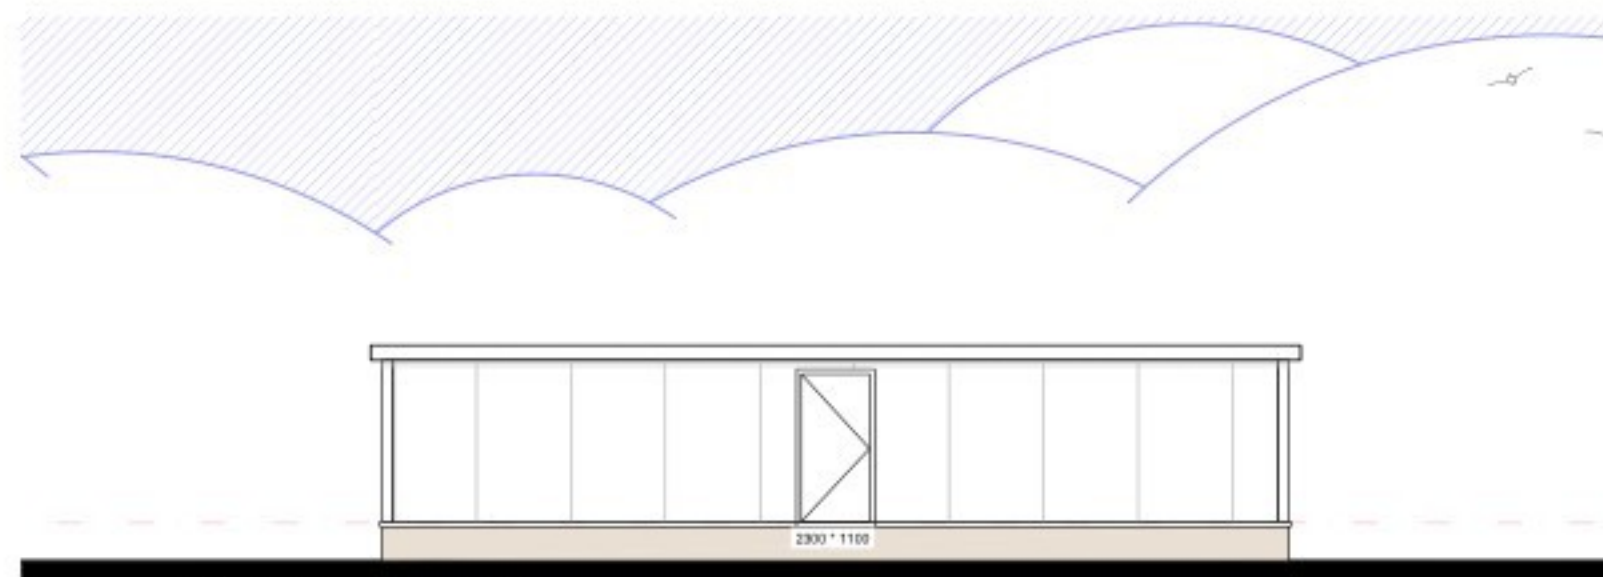

LINKER ZIJGEVEL

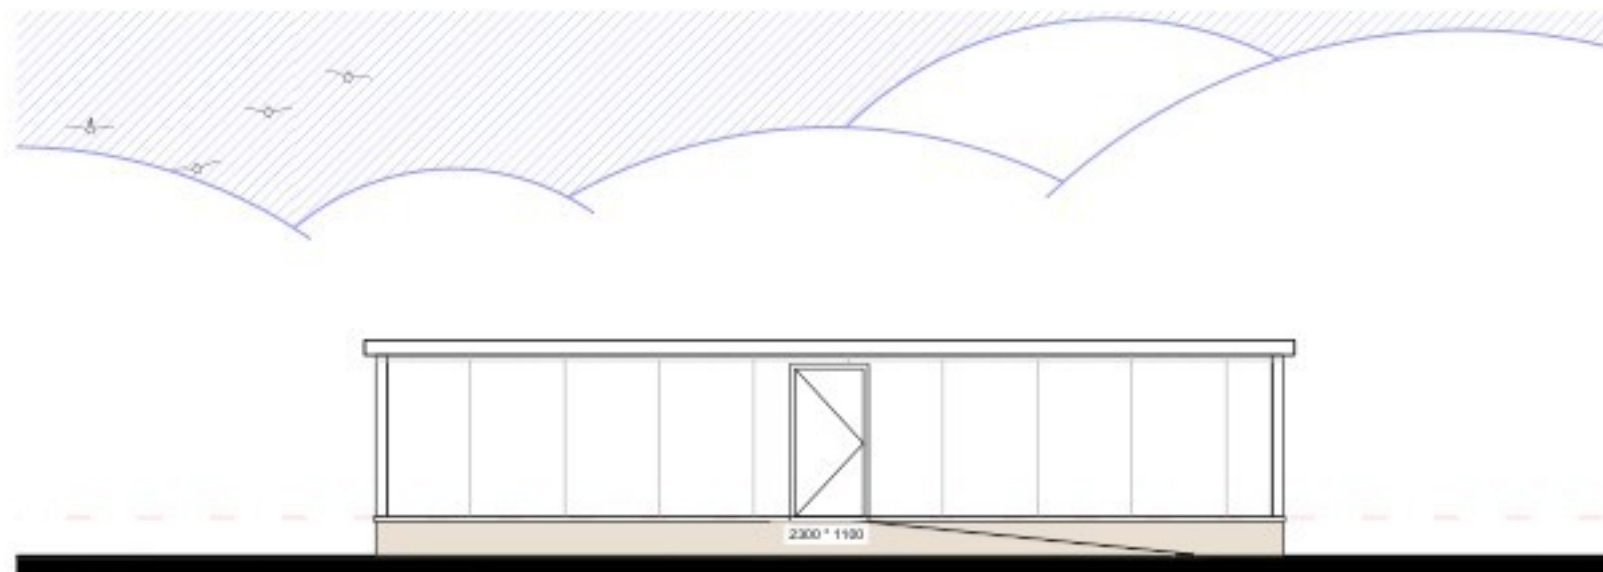


RECHTER ZIJGEVEL

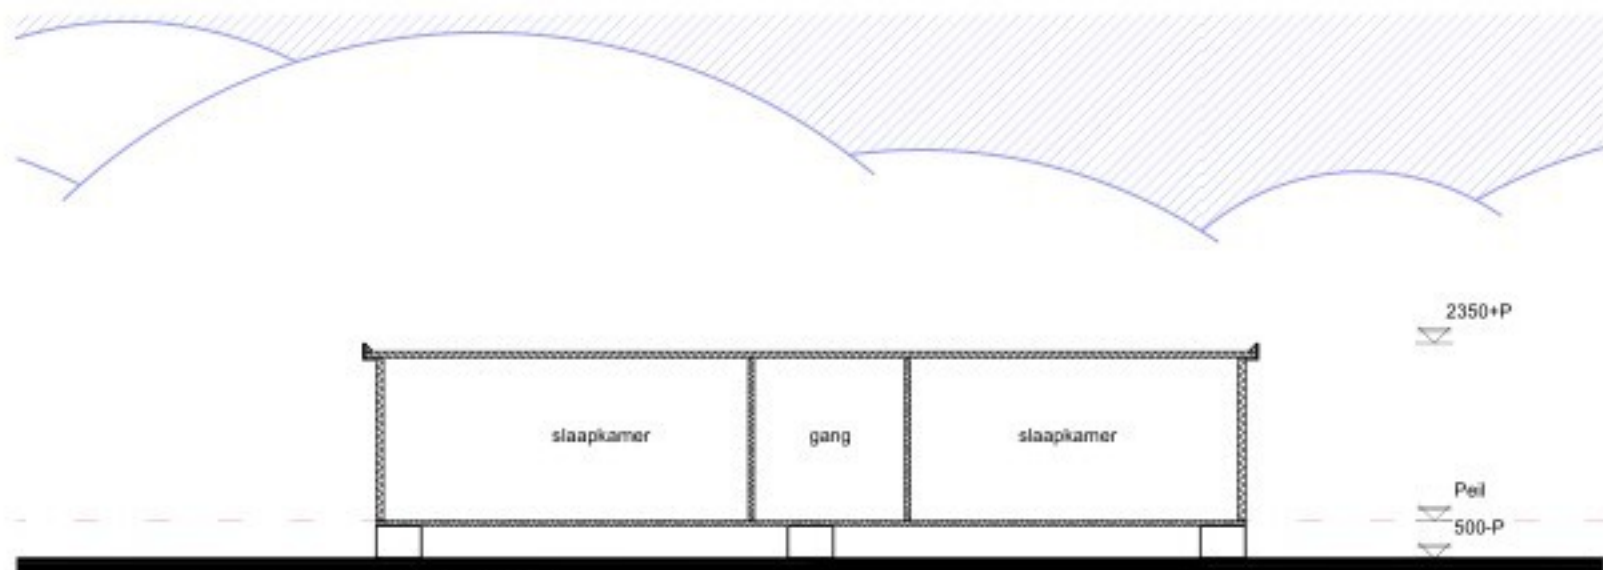

DOORSNEDE A-A



BEGANE GROND

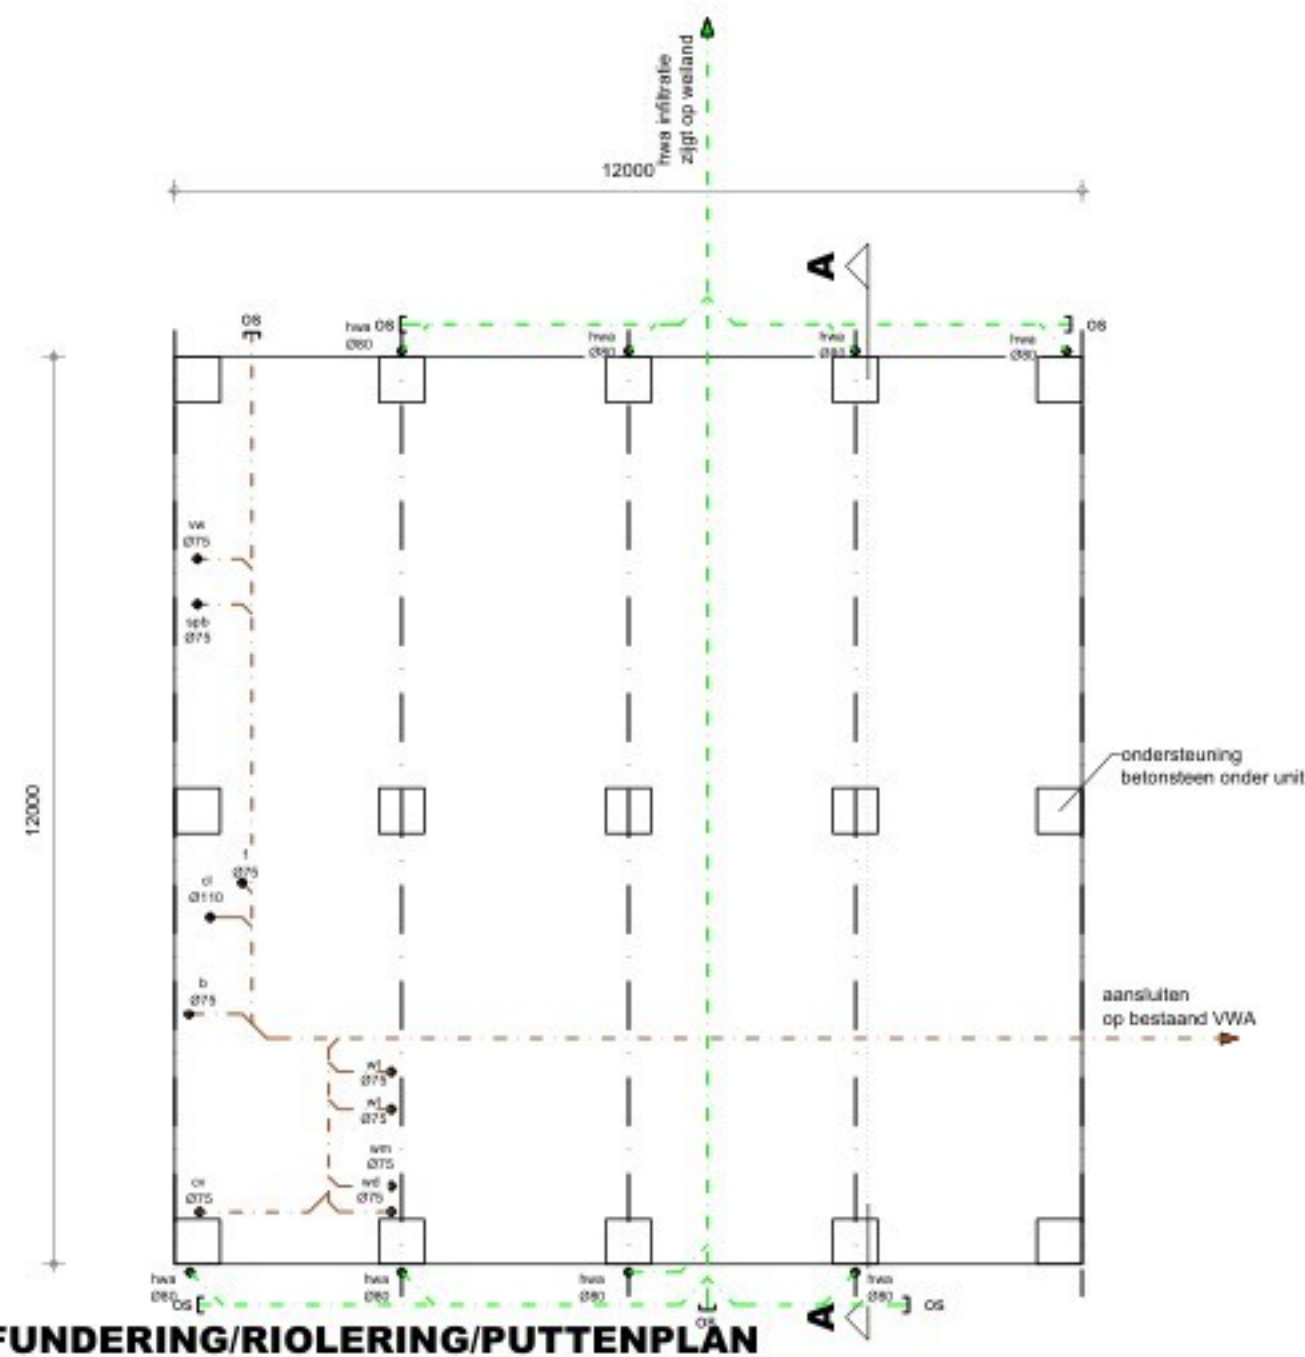

FUNDERING/RIOLERING/PUTTENPLAN

Riolering uitvoeren als gescheiden systeem voor hemelwaterafvoer en vuilwaterafvoer volgens voorschriften gemeente. Riolering aansluiten op bestaand. Alle riolering van PVC KOMO-keur wanddikte 3.2mm. Alle hemelwaterafvoeren volgens opgave installateur. Hemelwaterafvoeren te voorzien van ontsoppingsmogelijkheid. Hemelwaterinfiltratie volgens GRP, 138 m² verhard oppervlak x 0.06 m = 8.28 m³ waterberging. Alle vuilwater afvoeren via gemeenteriool, aansluiten in overleg met gemeente.

- constructie units betreft gekoppelde prefab containers
- alle wanden, dak, vloer geïsoleerde sandwich panelen
- hemelwater infiltreren naar waterpoel op eigen perceel
- thermische isolatie warmte weerstand 1,3 m²K/W
- ruimtes verwarmen door cv
- warm water door cv

Ventilatie:

- keuken minimaal 21 dm³/s
- badkamer minimaal 14 dm³/s
- toilet minimaal 7 dm³/s
- woonkamer (leefruimte) 0,7 dm³/s/m²
- slaapkamers 0,7 dm³/s/m² minimaal 7 dm³/s

minimale eis ventilatie:
hobbykamer 14,15 m² 14,15 m² * 0,7 = 9,90 dm³/s
slaapkamer 1. 13,83 m² 13,83 m² * 0,7 = 9,70 dm³/s
slaapkamer 2. 13,83 m² 13,83 m² * 0,7 = 9,70 dm³/s
keuken/leefruimte 42,80 m² 42,80 m² * 0,7 = 30,00 dm³/s

aanvoer ventilatie door middel van uitzetramen
afvoer ventilatie door middel van uitzetramen
toilet en douche mechanische ventilatie (pijp in dak met ventilator)

- = aanvoer ventilatie
- = afvoer ventilatie
- = afvoerpunt mechanische ventilatie

daglicht minimaal 0,5m² per verblijfsruimte. Dit voldoet ruim.

VOORZIENINGEN BRANDVEILIGHEID


symbool	omschrijving
	Optische rookmelder Volgens NEN 2555
	brandblusser 6 kg schuimblusser
	blusdekken

MATERIALEN EN KLEUREN

bouwdeel	materiaal	kleur
gevelbekleding	sandwich paneel vlak motief	wit
deurkozijnen	kunststof	wit
deuren	kunststof	wit
raamkozijnen	kunststof	wit
ramen	kunststof	wit
dakbedekking	bitumineus	antraciet
boelboord	kunstof beplating	wit
hwa	pvc	grijs

RENVOOI - AFKORTINGEN

hwa	= hemelwaterafvoer	spb	= spoelbak
os	= ontsoppingsstuk	f	= fontein
cl	= toilet	b	= bad
k	= kookplaat	wt	= wastafel
wd	= wasdroger	vw	= vaatwasser
☉	= afvoerpunt mechanische ventilatie	wm	= wasmachine

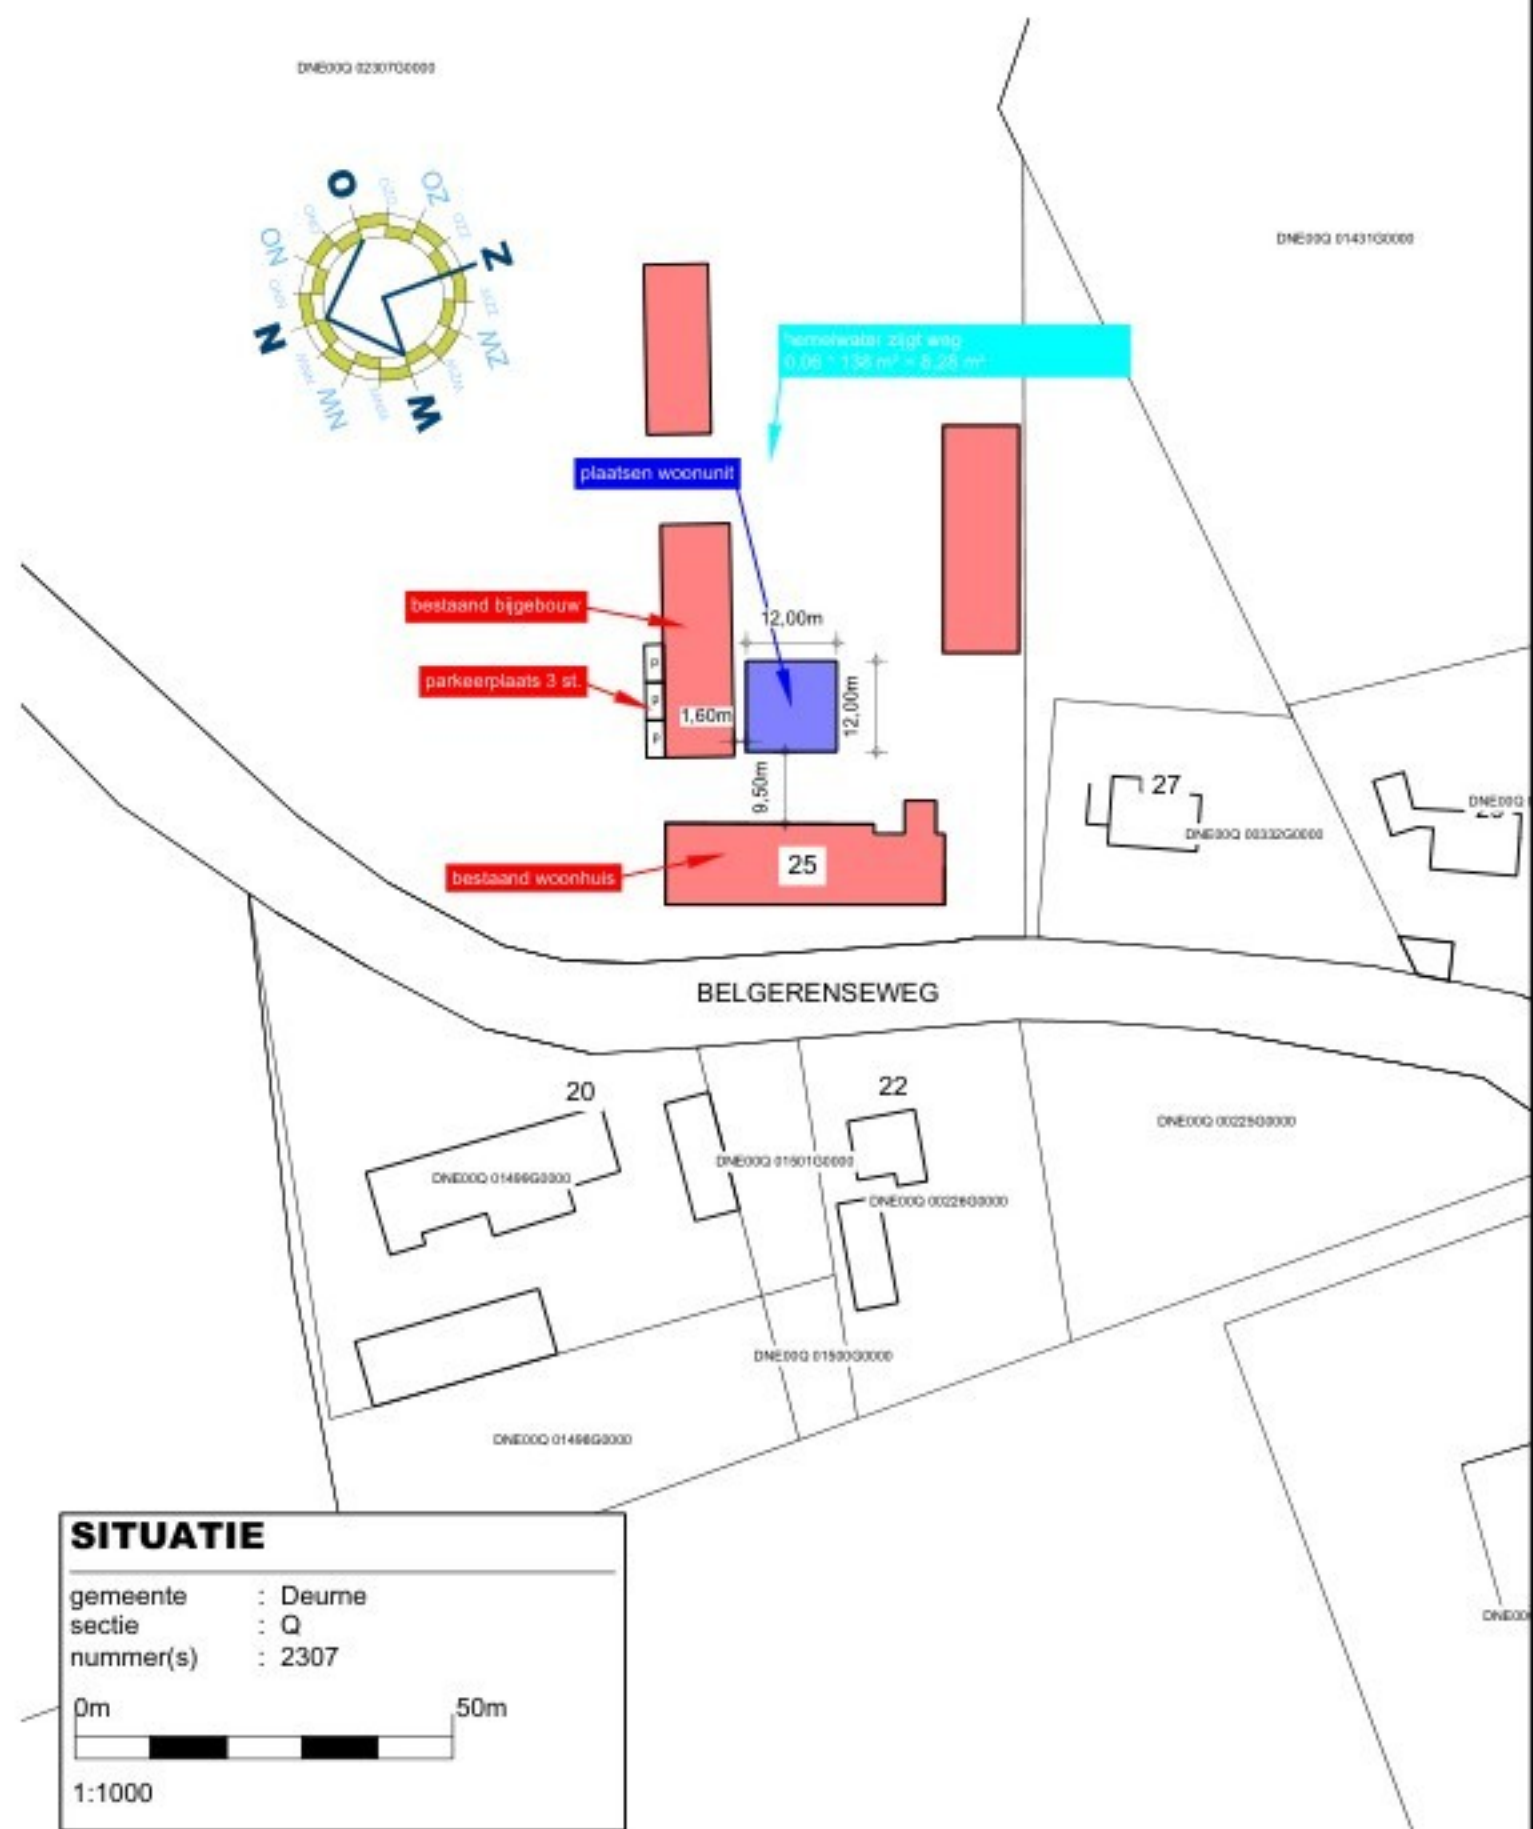

SITUATIE

gemeente : Deume
sectie : Q
nummer(s) : 2307

0m 50m
1:1000

Alle maten en aantallen vooraf in het werk te controleren!
constructie van fundering, vloeren, prefab elementen, staal- en houtconstructies volgens opgave constructeur en/of fabrikant/leverancier.
dilataties in metselwerk volgens opgave leverancier/fabrikant.

blad 01 Plattegrond(en), gevels, doorsnede, renvooien en situatie.

werk	Plaatsen van een woonunit aan de Belgerenseweg 25 te Vierden.	Belgerenseweg 25 5756 PP Vierden
gewijzigd:		get. d.d. 01-10-2026 schaal 1: 100/20
a. -	d.	2606 01/01
b. -	b.	
c. -	c.	