




Doorsnede B-1

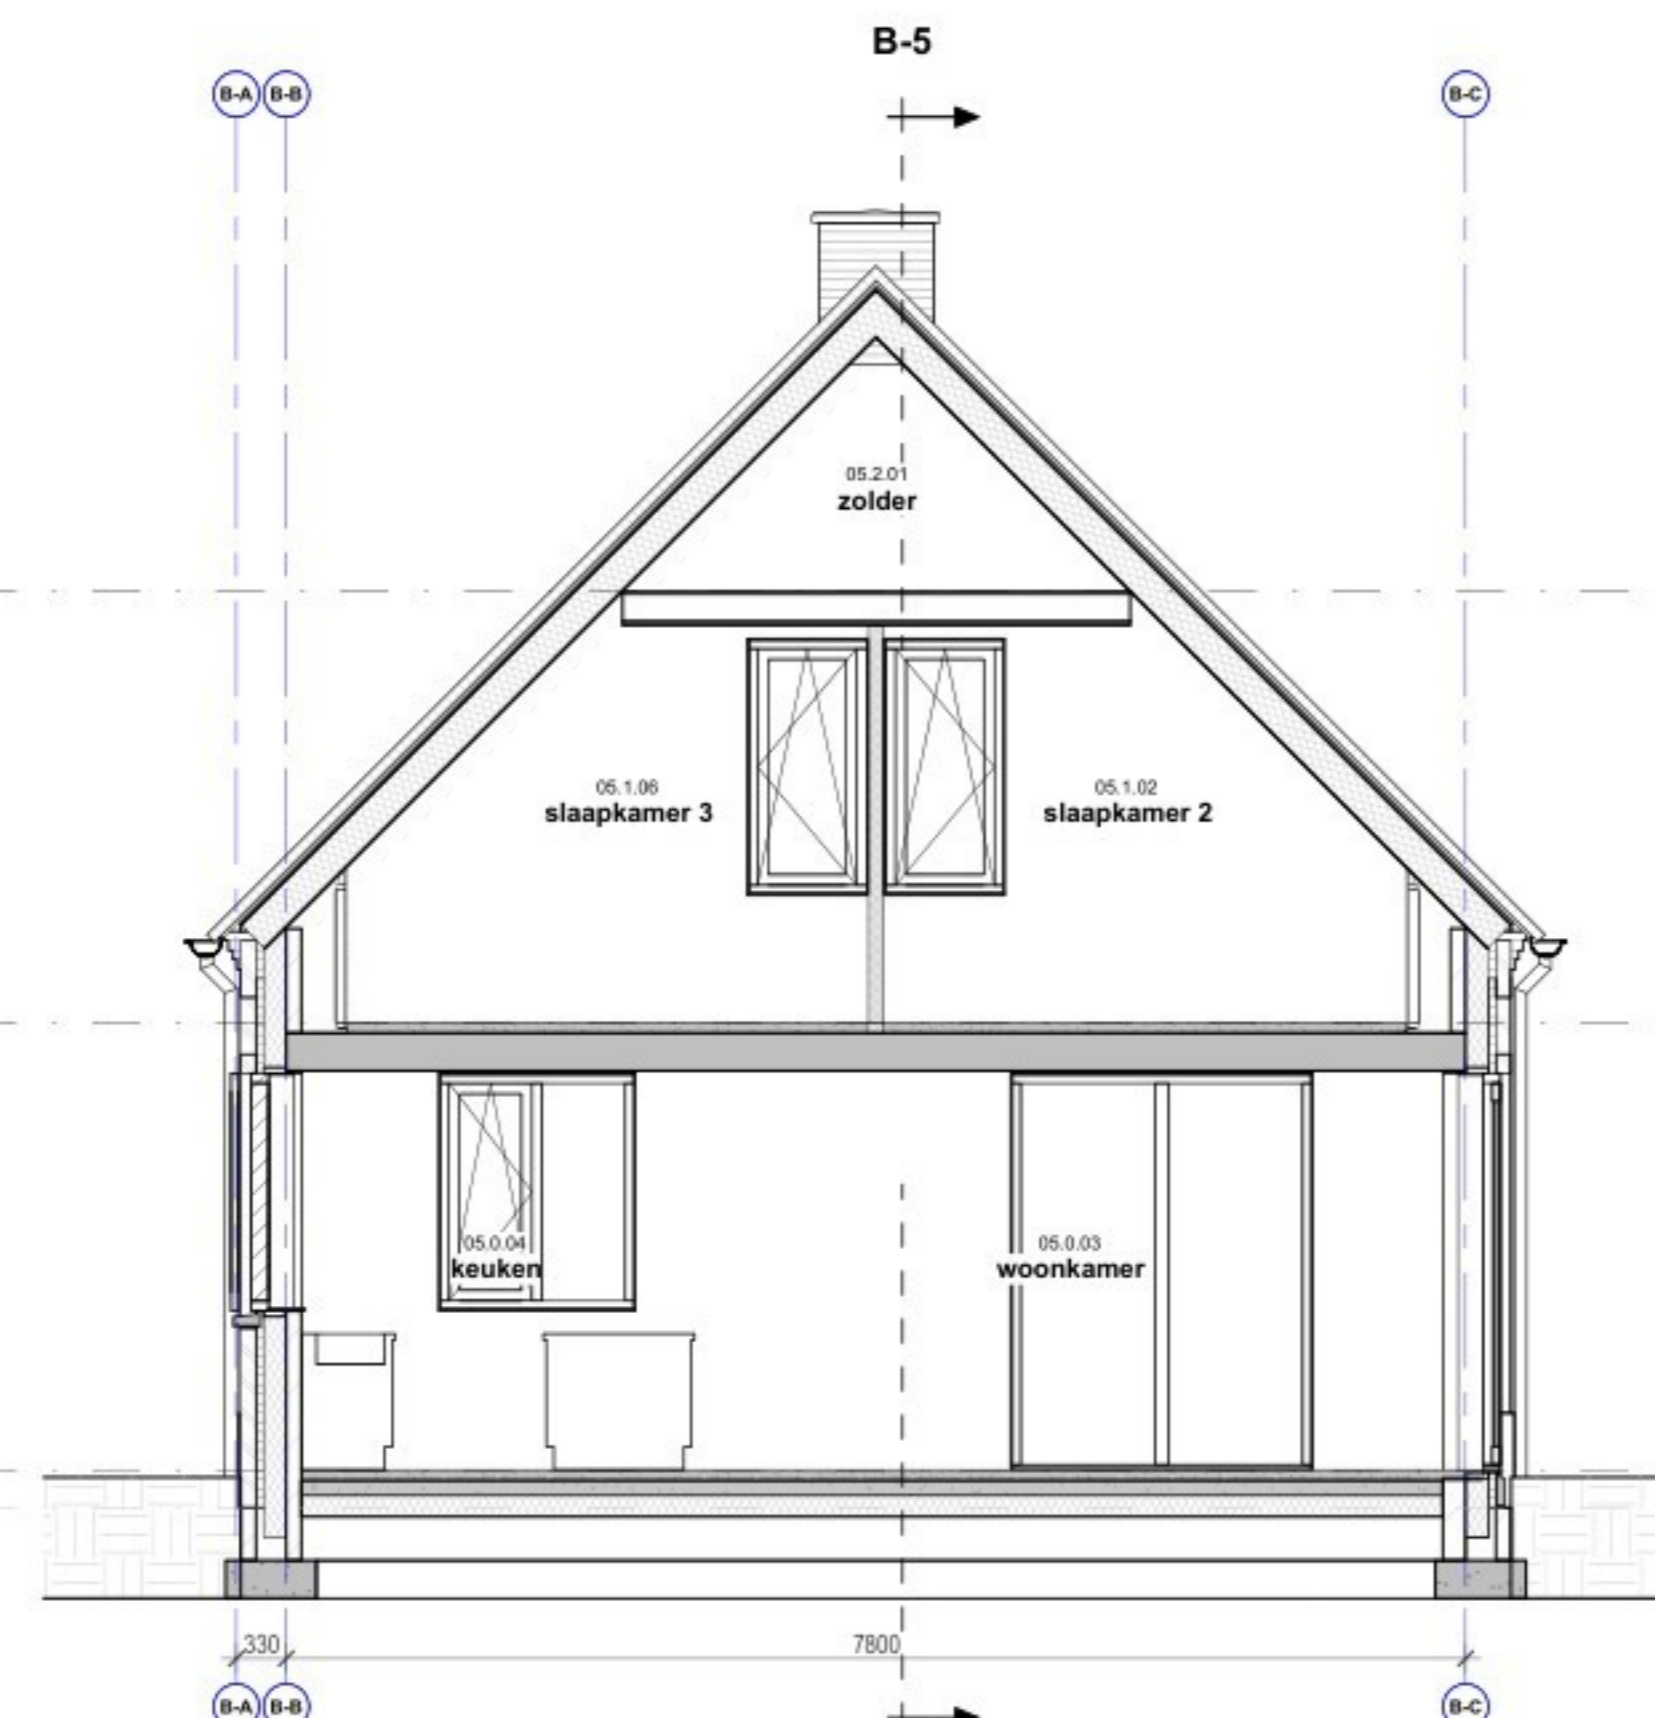


Doorsnede B-2

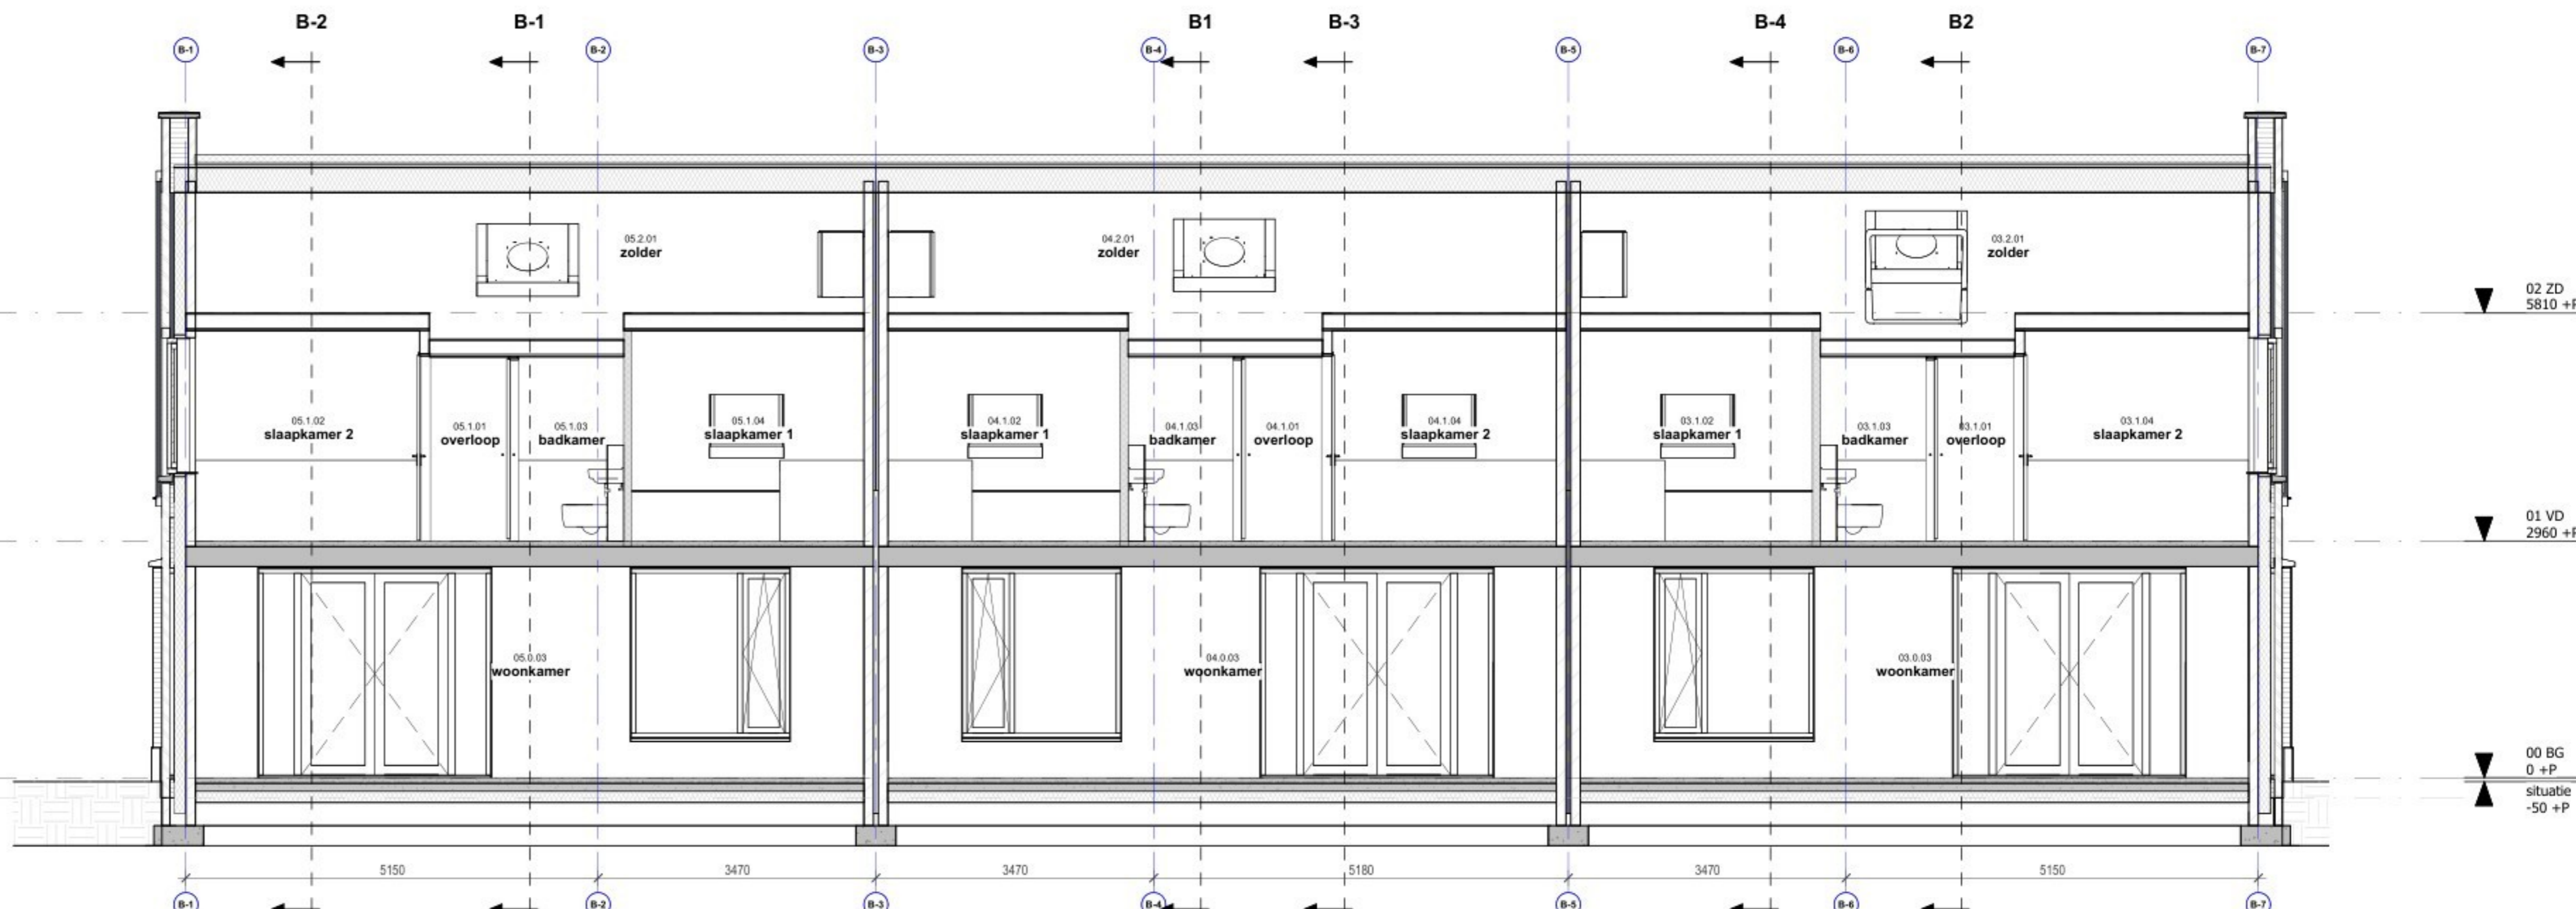


Doorsnede B-5

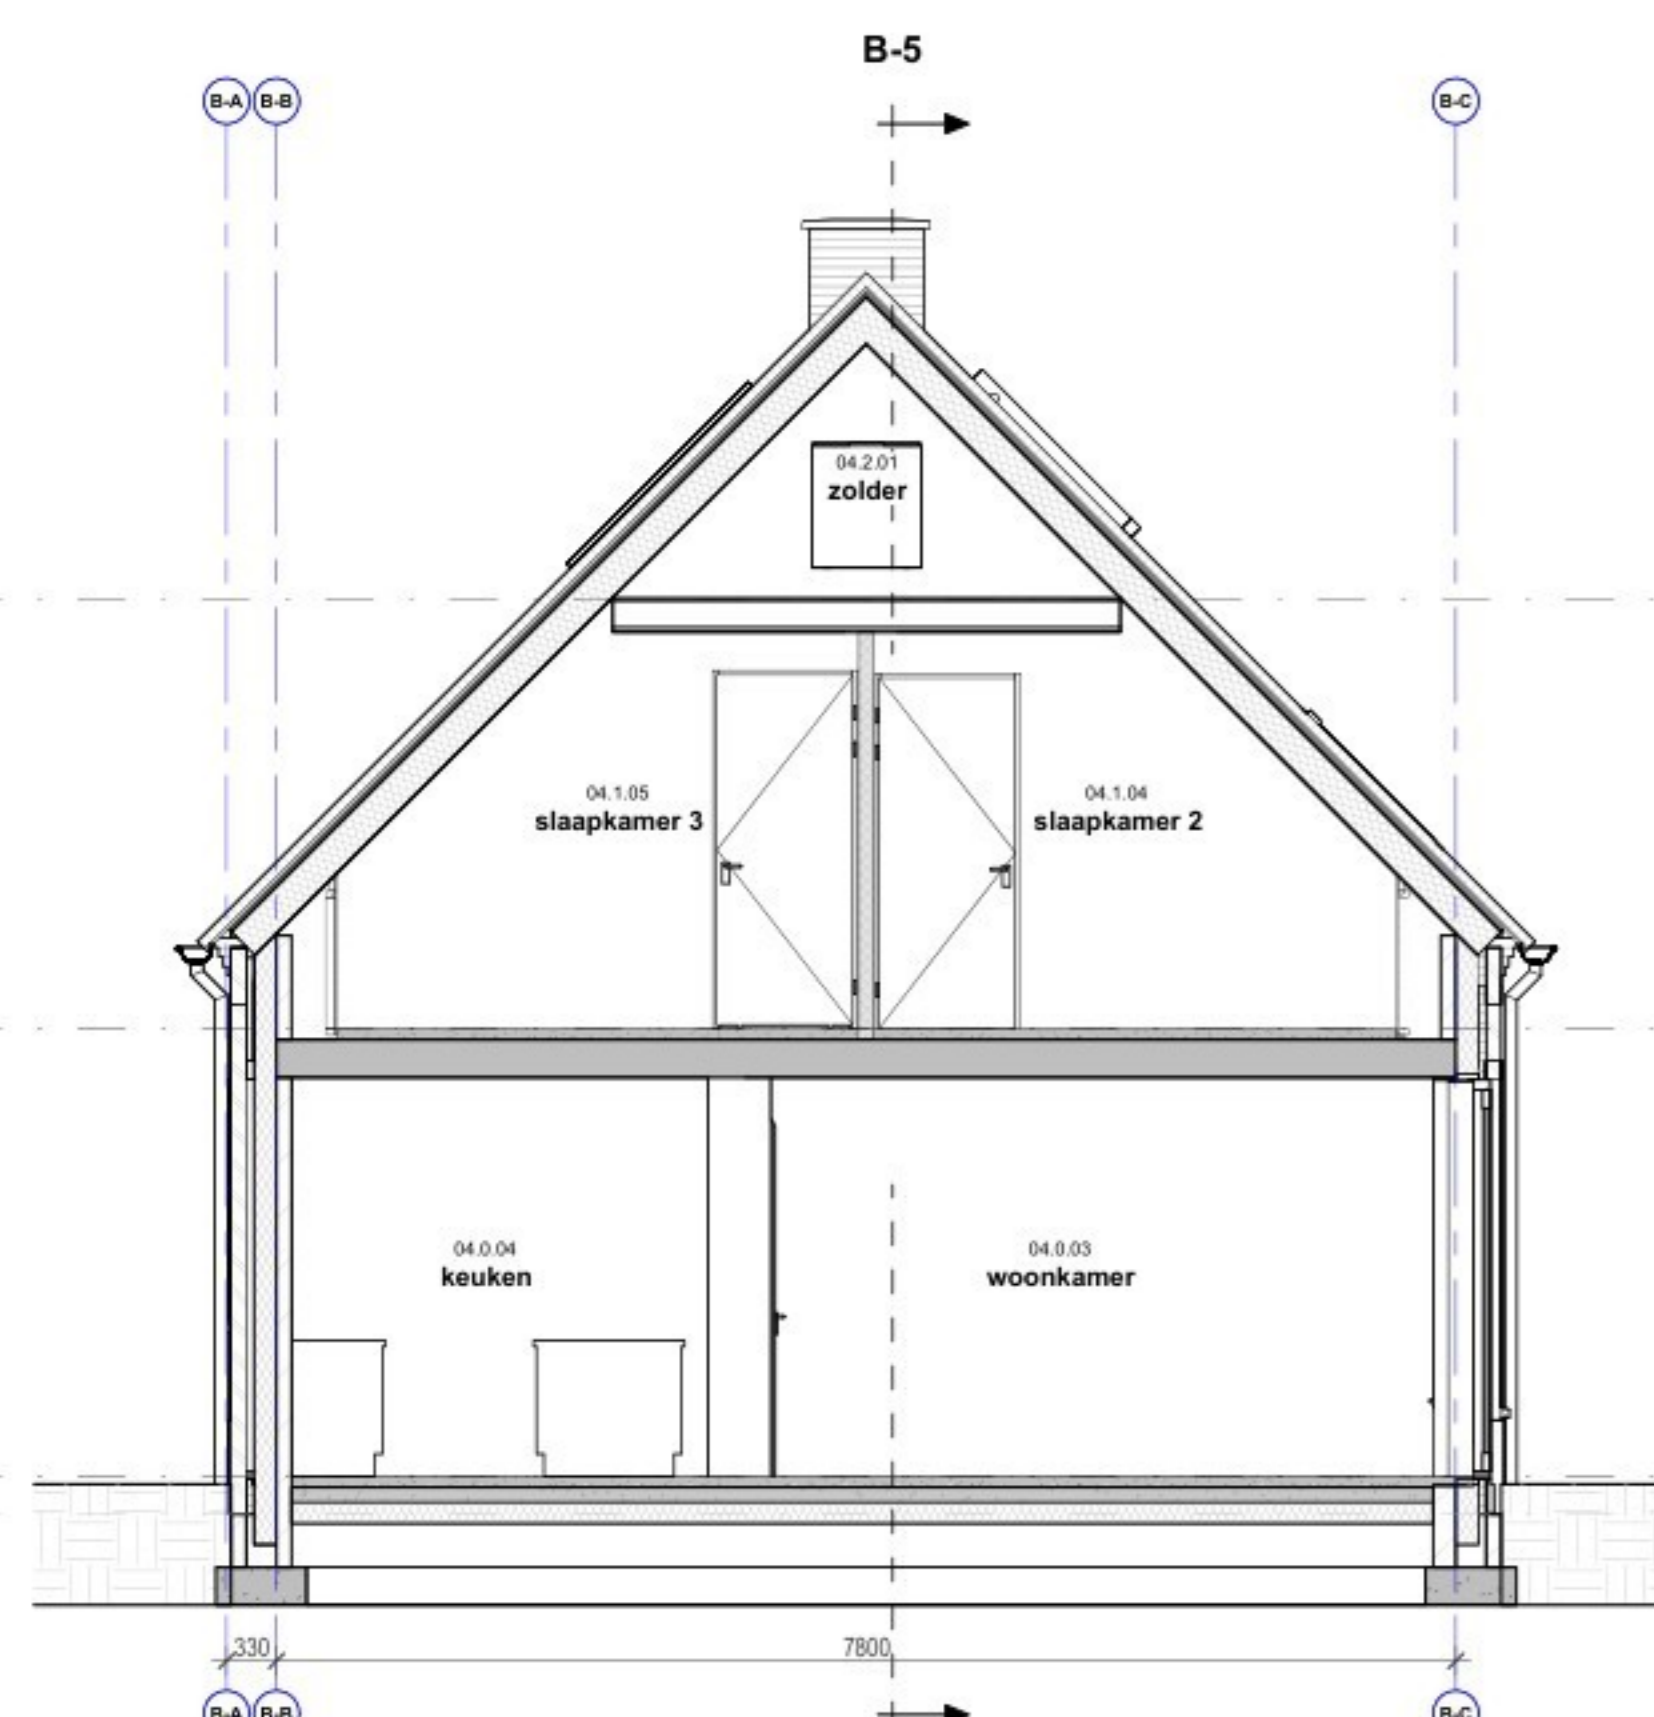

Doorsnede B-3

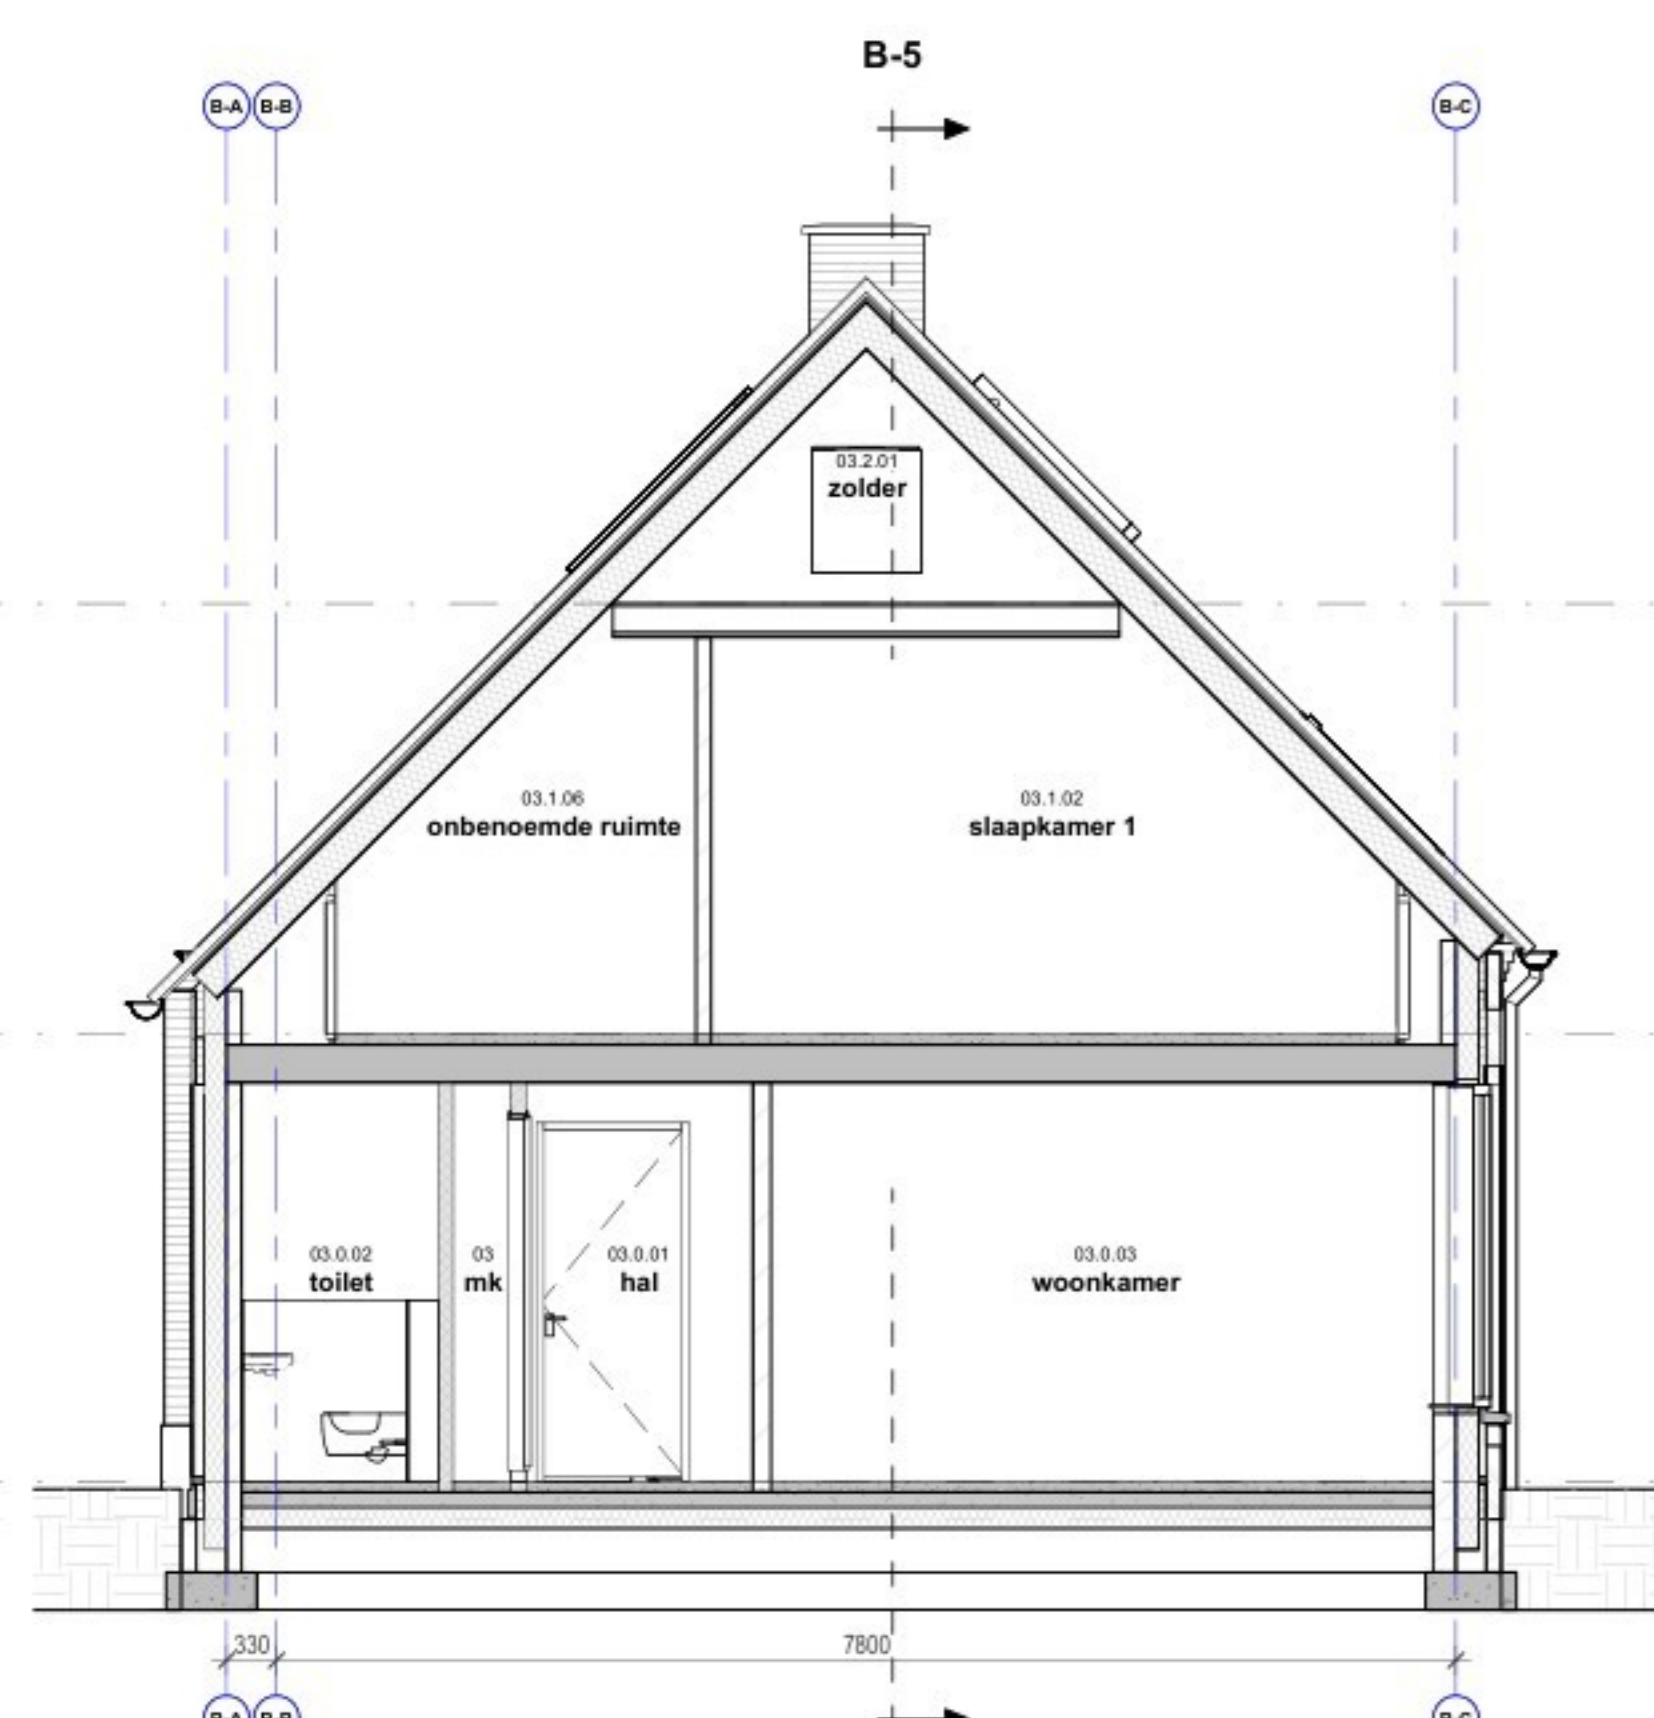

Doorsnede B-4

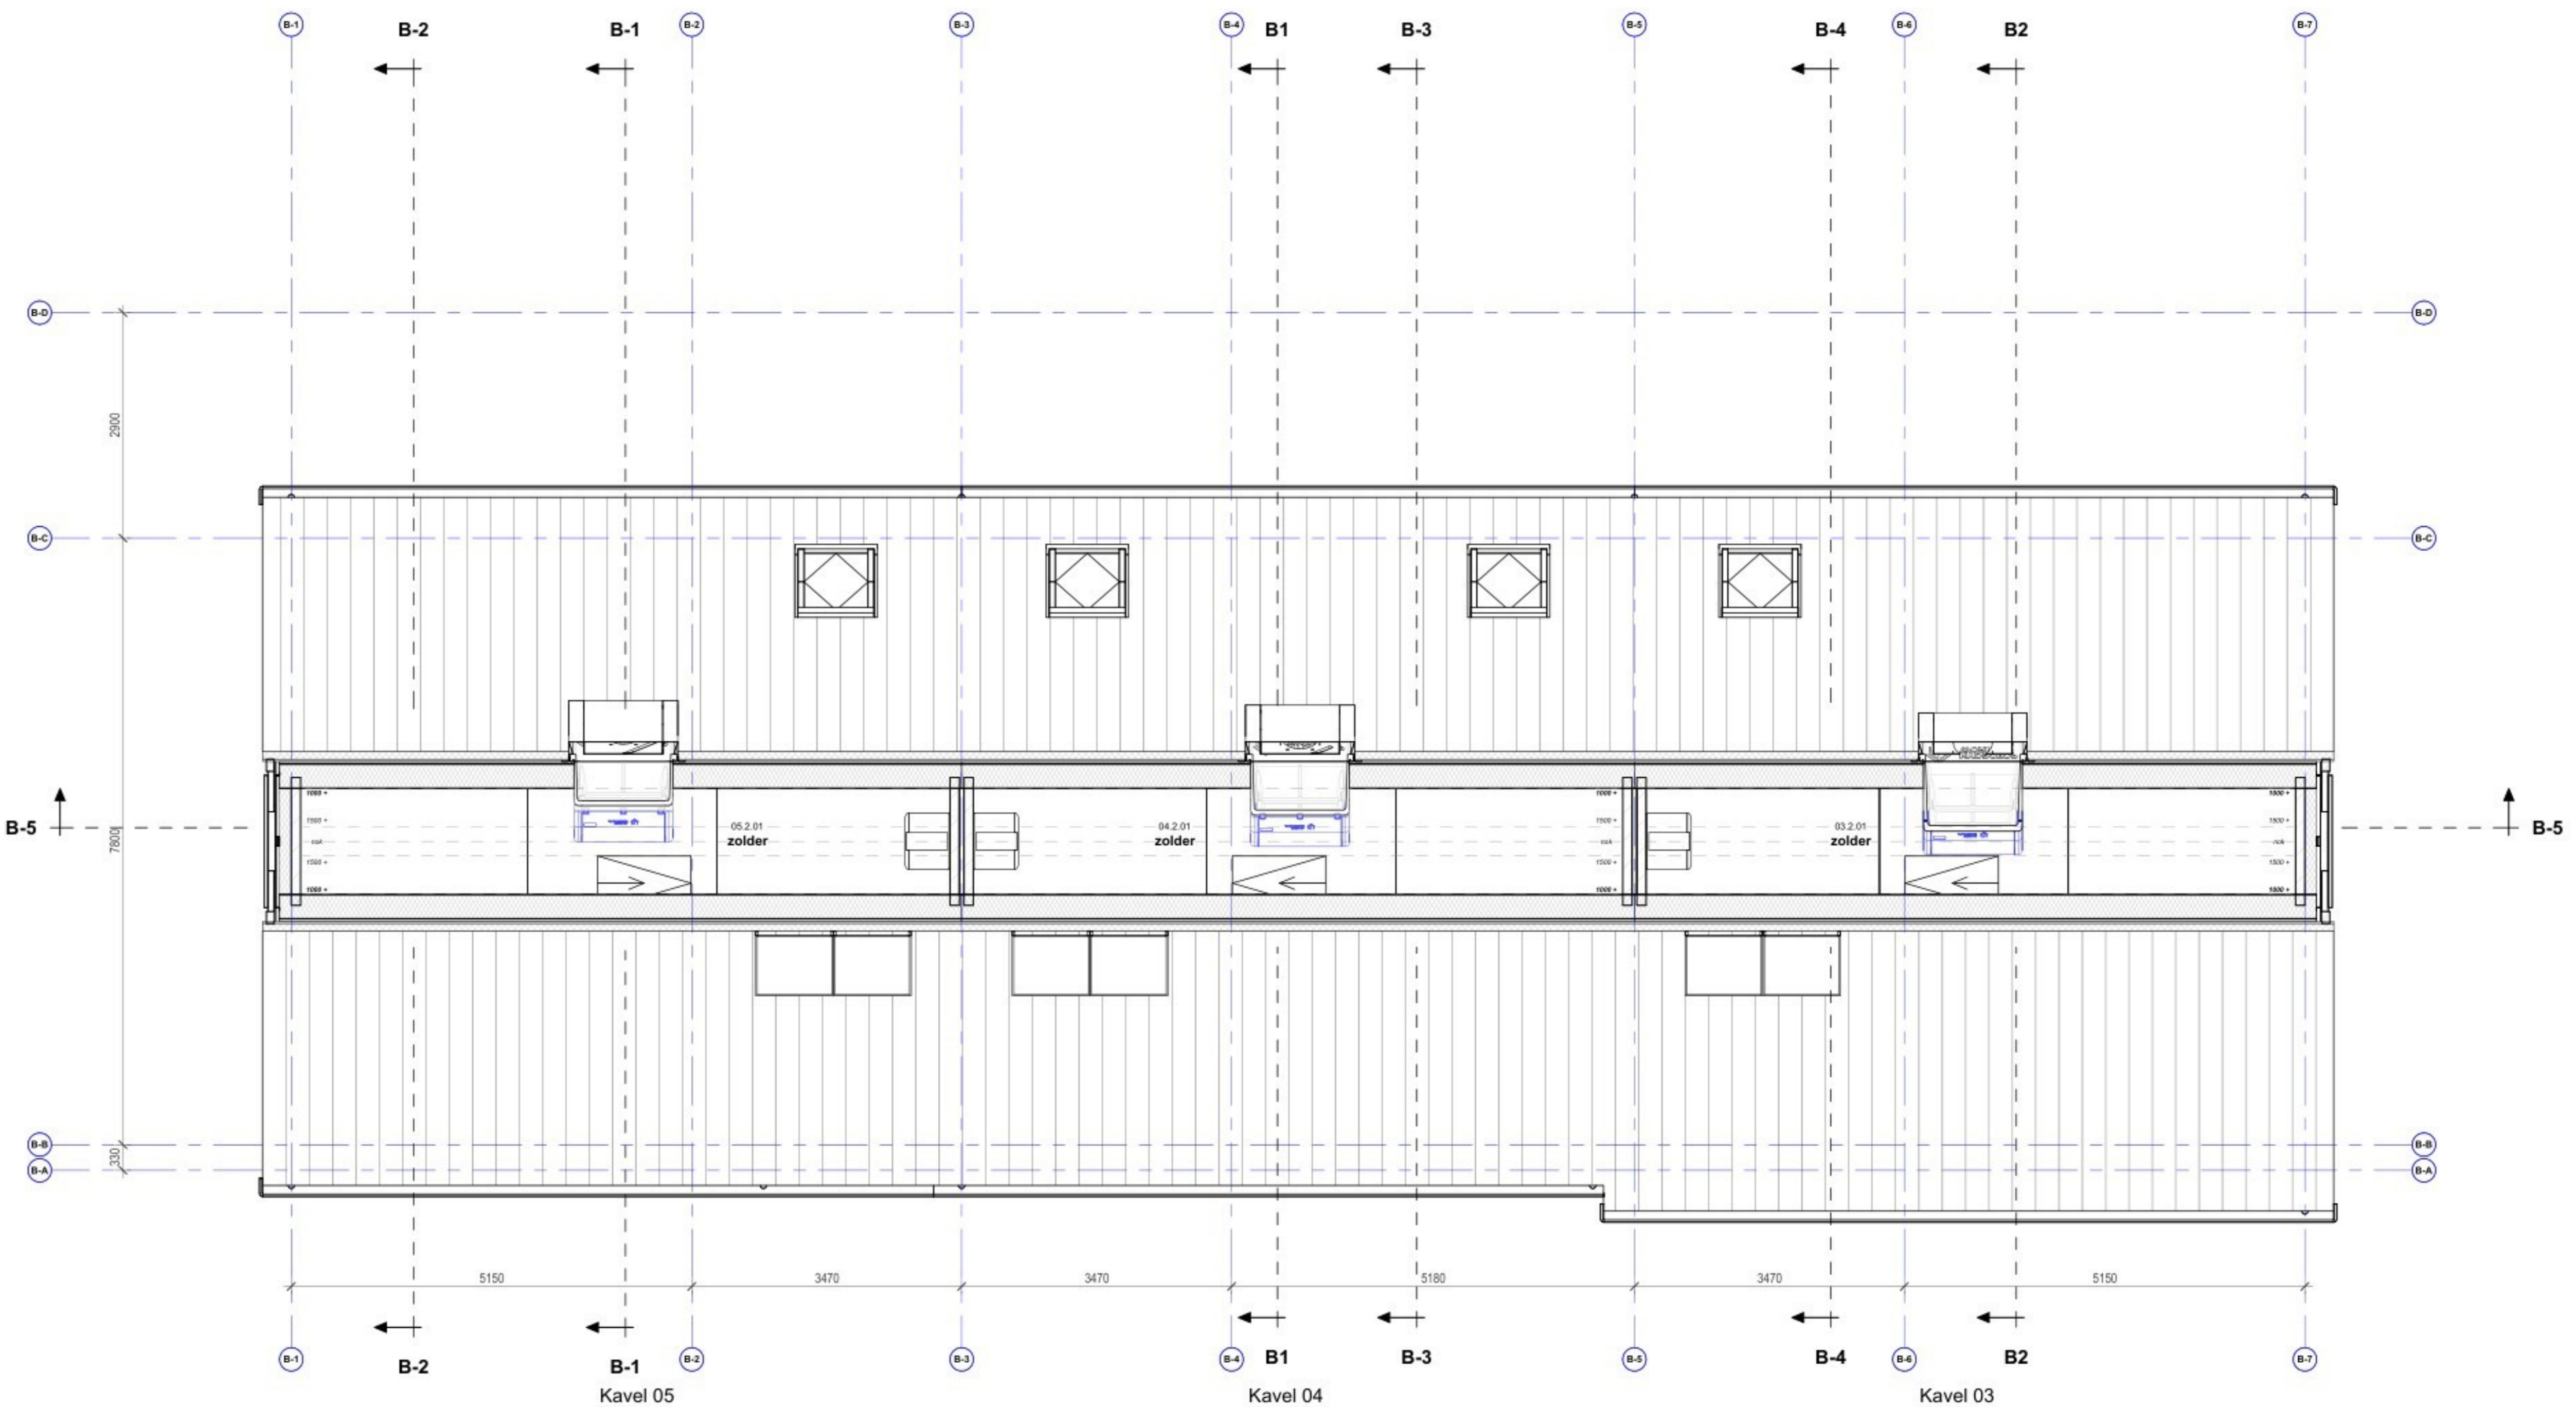

Tweede verdieping  
Optie variant gezinswoning

Lagenmaat: 62.5 mm  
 Start lagenmaat: Peil = 0  
 Bovenkant dekplaat: Peil = 0  
 Kozijnen  
 Negge: 70 mm

**Omni**  
 ARCHITECTEN

Onderwerp: PLATTEGROND ZD - DOORSNEDEN  
 Definitief Ontwerp - Aanraag omgevingsvergunning  
 Bouwwerk: 12 woningen Molenweg - Menseigneur Berkenstraat te Liesse  
 Opdrachtgever: pm+ VAST Stukkenrijck 10, Eindhoven  
 Projectarchitect: [Redacted]  
 Schaal: 1:50  
 Datum: 13-03-2025  
 Bladz.: DO-BR030405-03  
 Werknr.: 2325-PMP  
 Getekend: [Redacted]  
 Gewijzigd: [Redacted]