



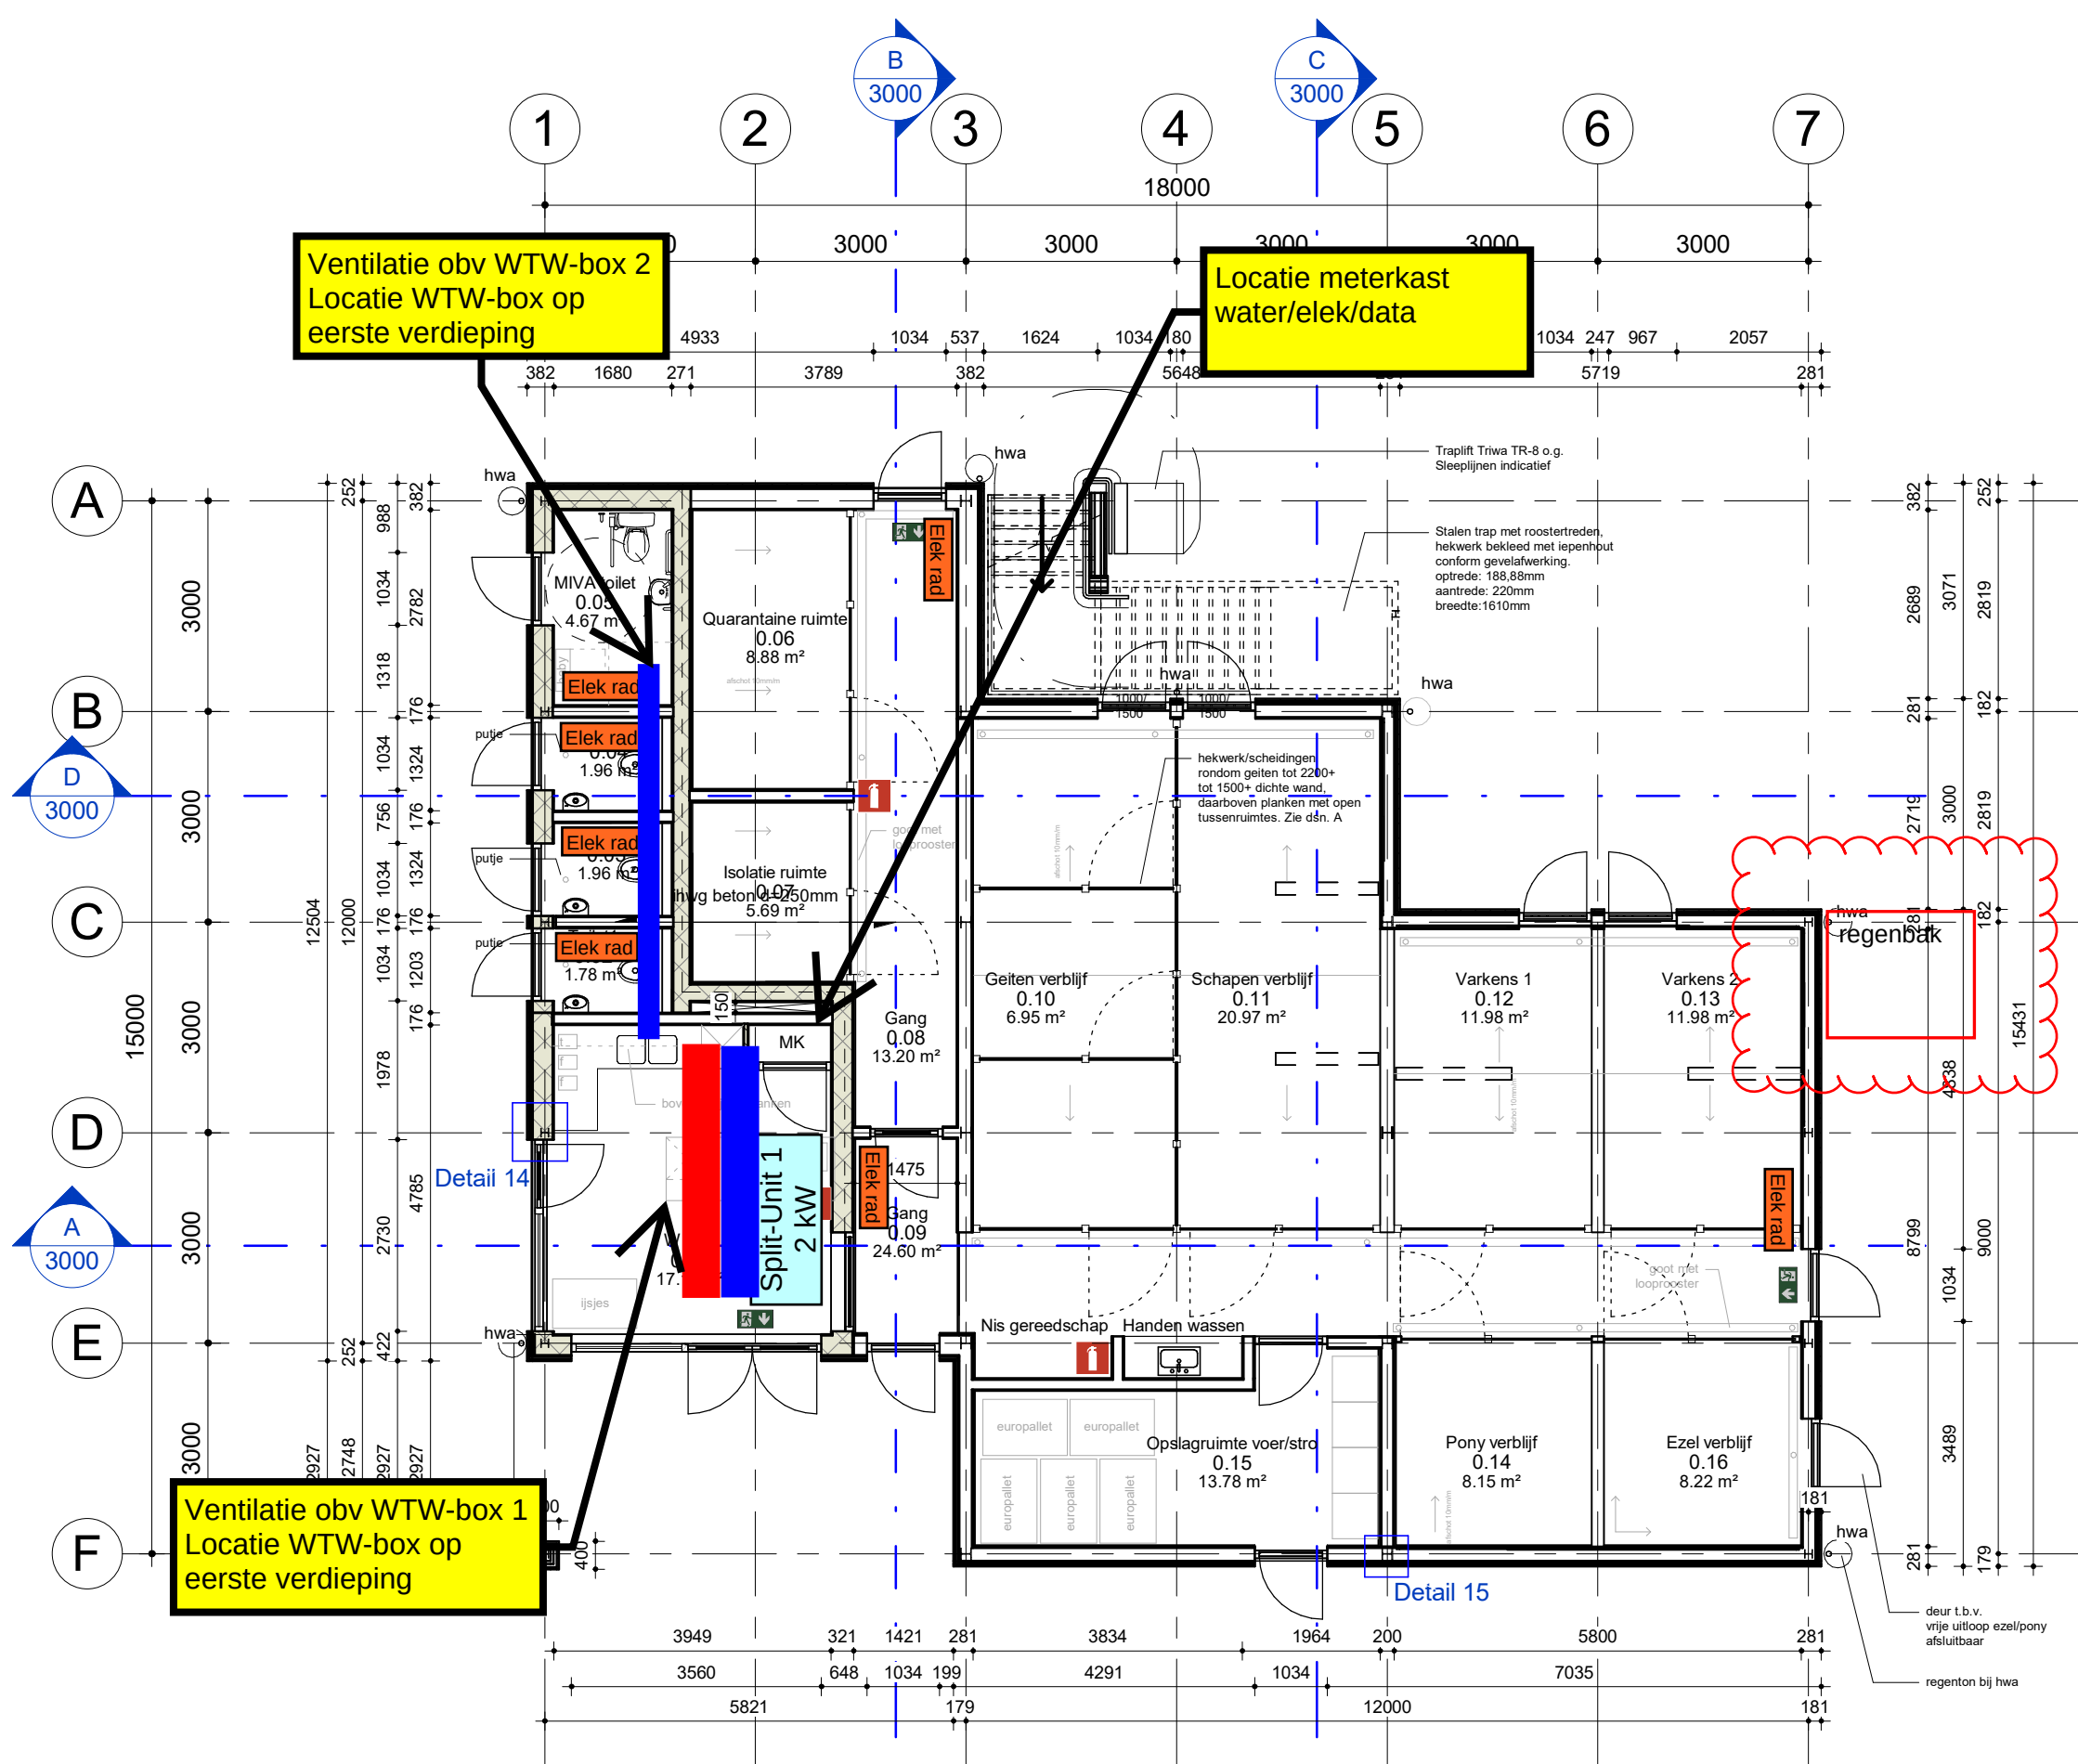


Begane grond

Schaal: 1 : 100

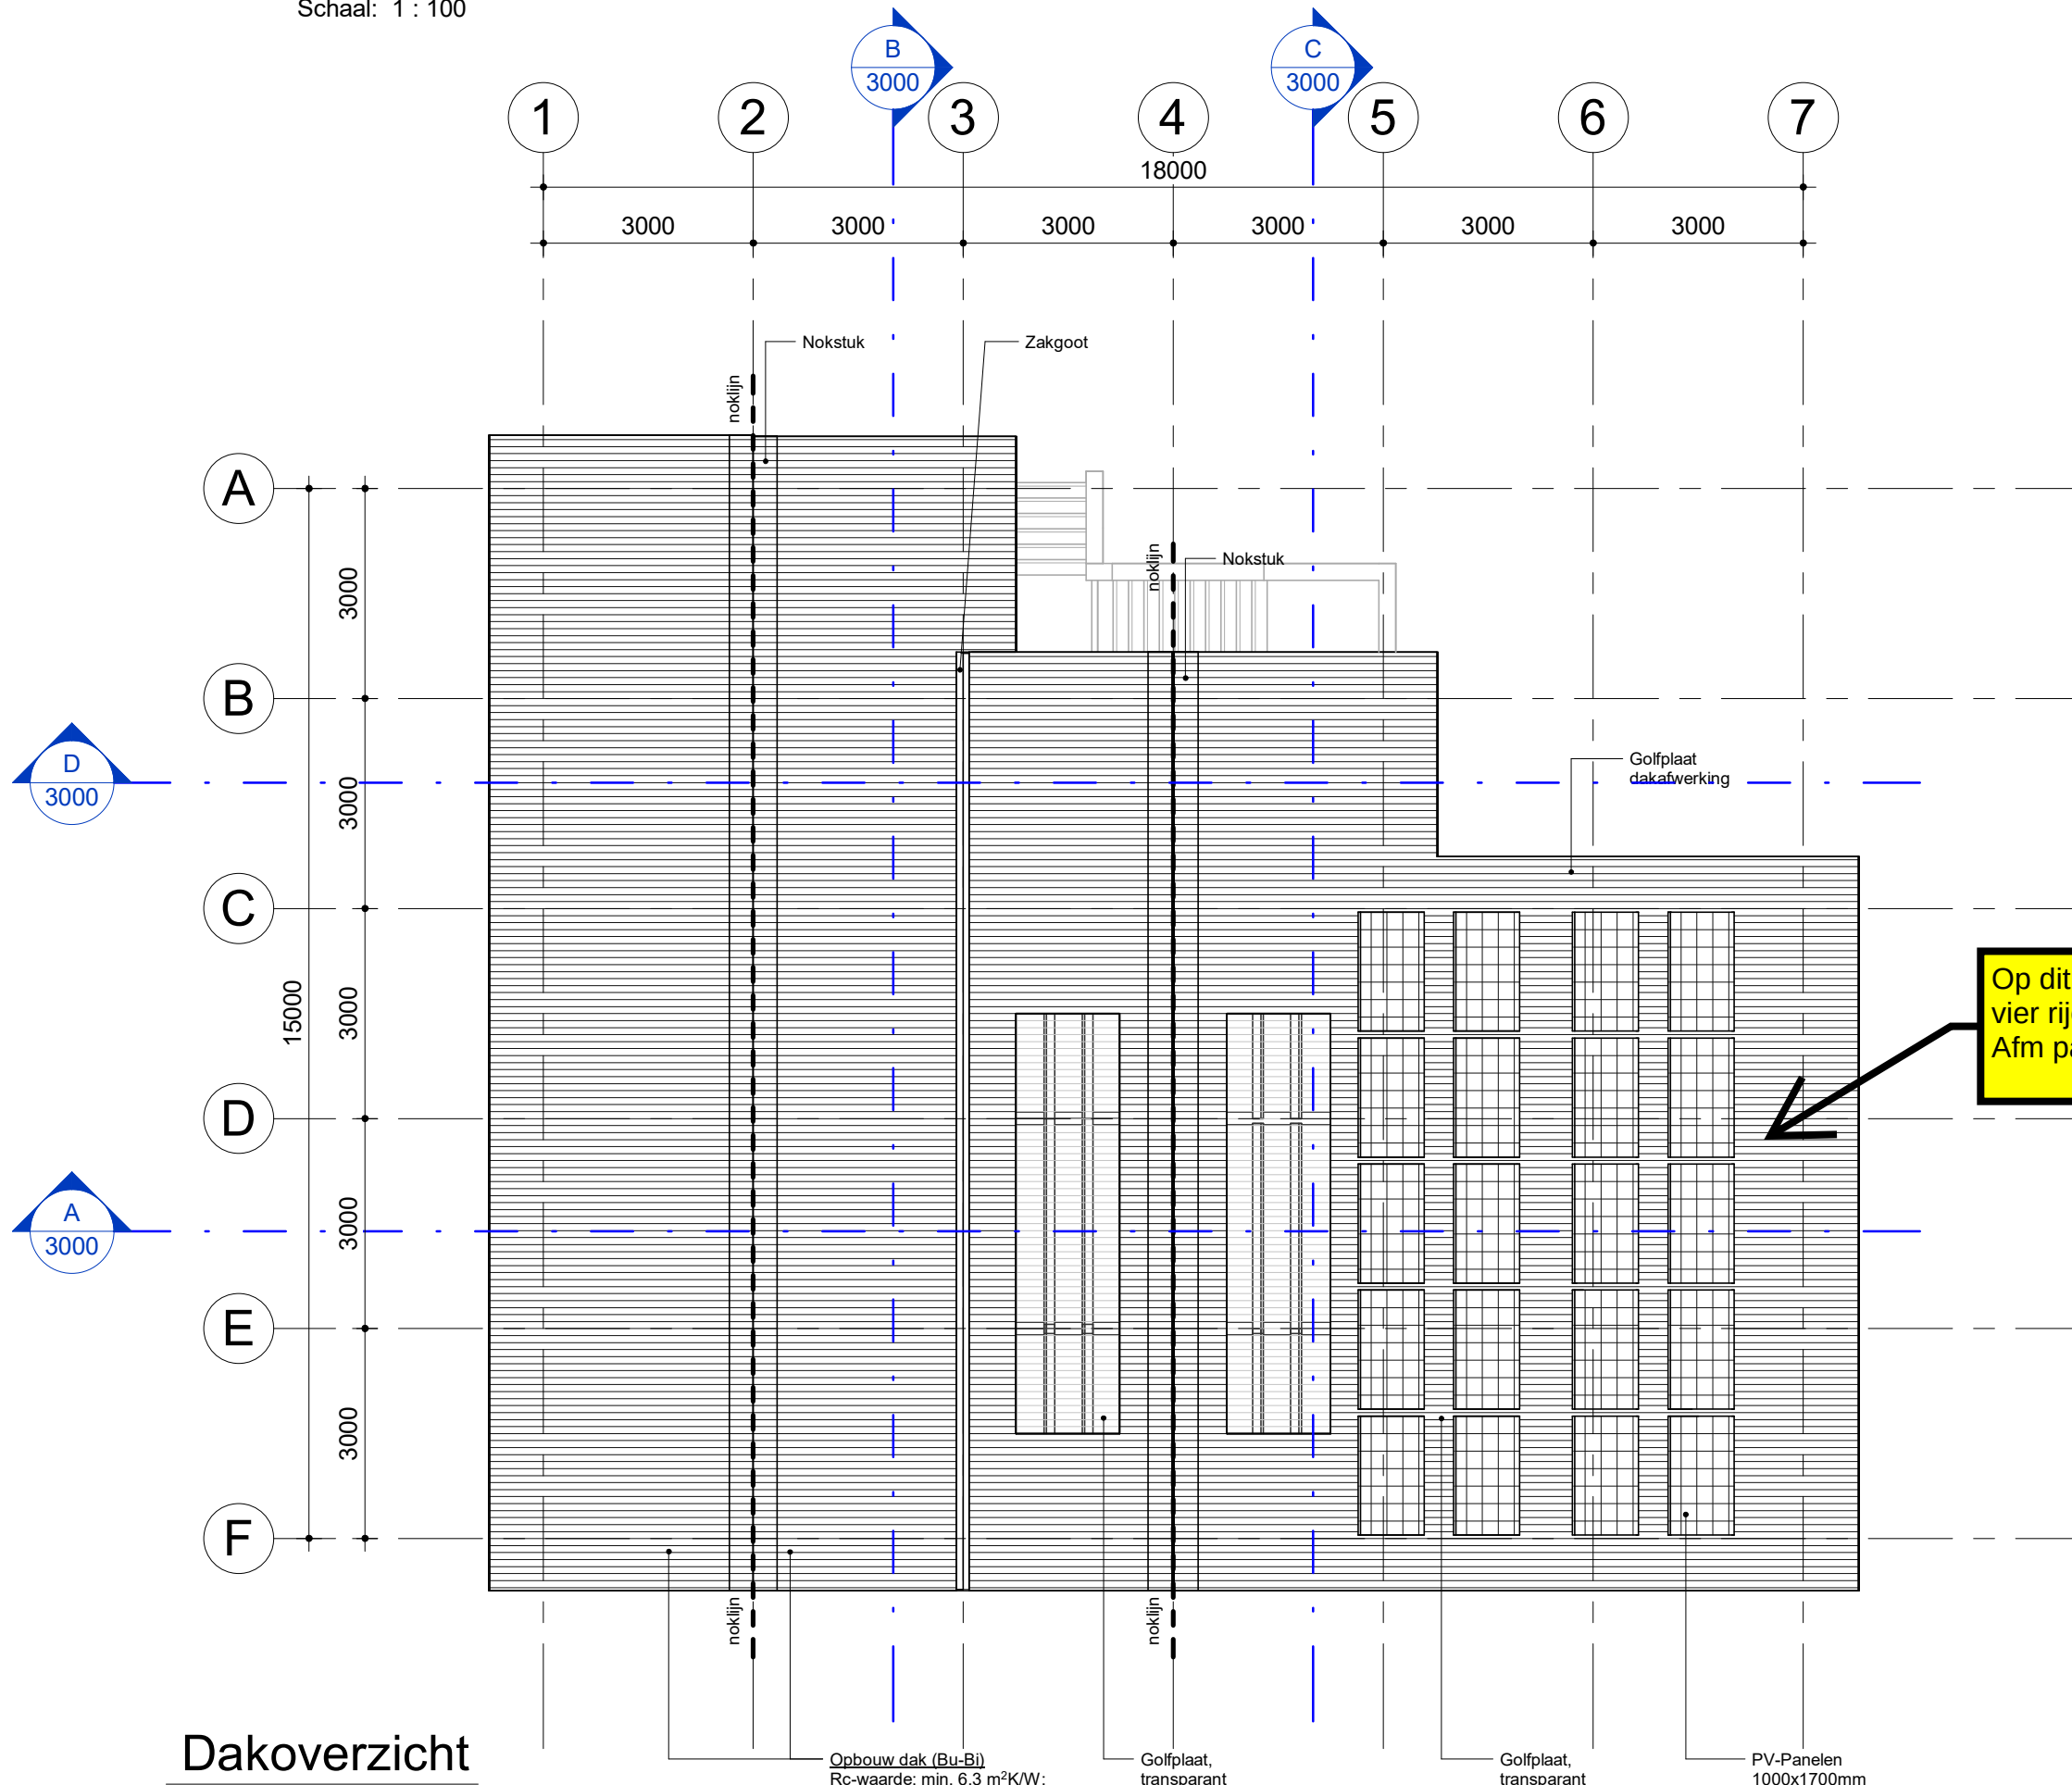


Dakoverzicht

Schaal: 1 : 100

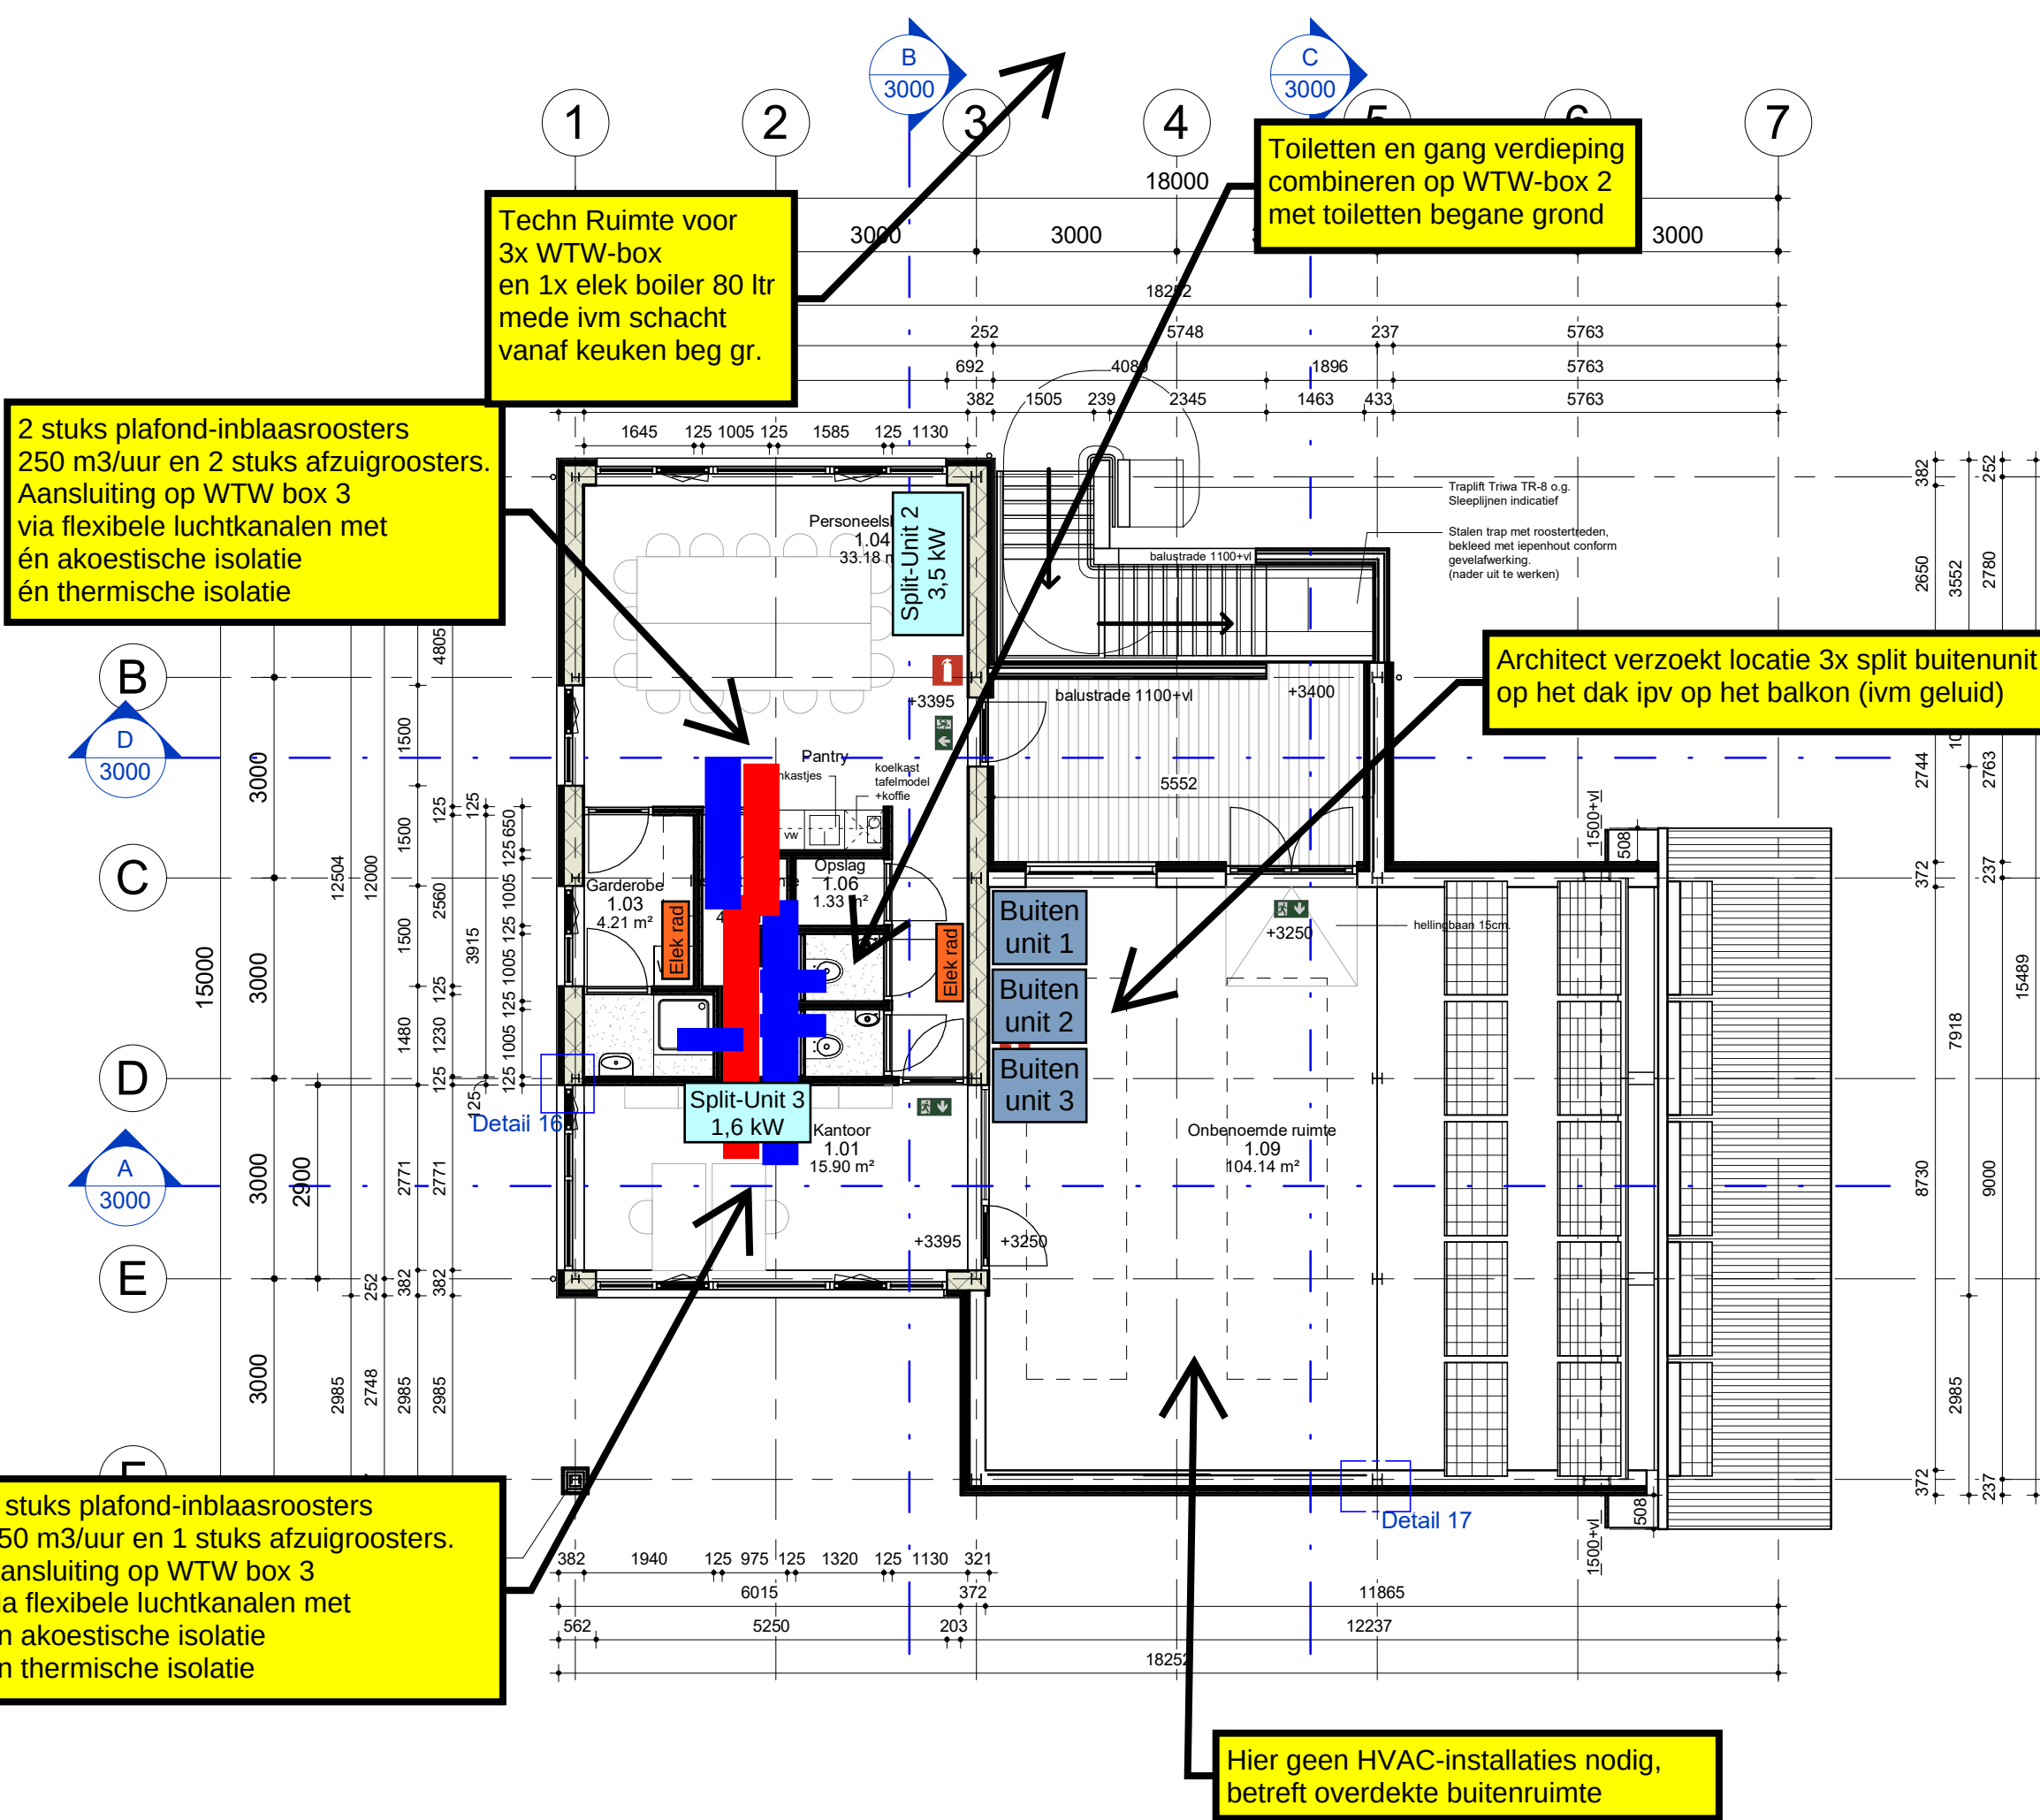


1e Verdieping

Schaal: 1 : 100

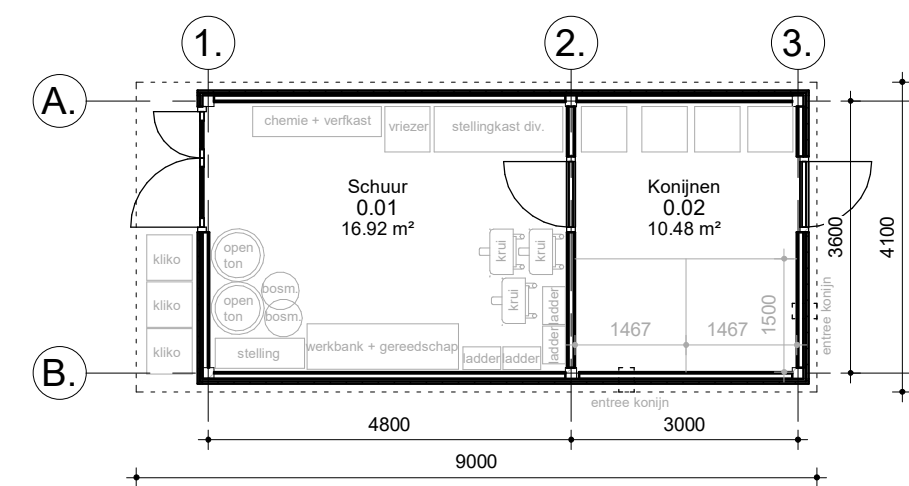

Begane grond_KB-schuur

Schaal: 1 : 100

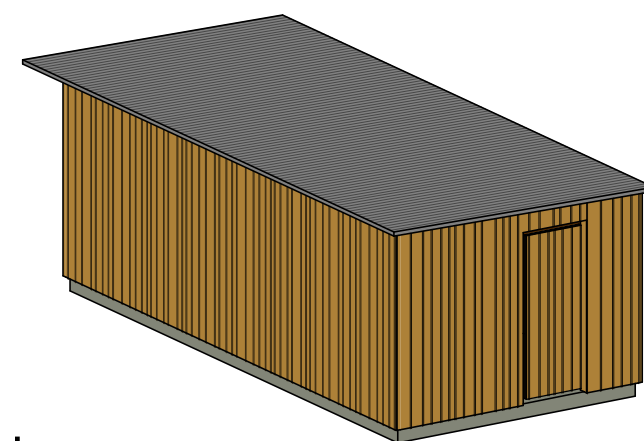

3D-schuur

Schaal:

Legenda

- Geïsoleerd HSB-element met verticale lepen houten geveldelen d=373mm
- Geïsoleerd HSB-element met verticale lepen houten geveldelen d=322mm
- HSB-element met verticale lepen houten geveldelen d=322mm
- Geïsoleerd HSB-element met betonplex afwerking d=176mm
- HSB-element met betonplex afwerking d=176mm
- Geïsoleerd dak-element met vezelcement golfplaat afwerking d=318mm
- Vezelcement golfplaat afwerking d=58mm



Algemeen:
• Maatvoering in millimeters.
• Maten in het werk te controleren.

0.1	DO Concept	JEU	MSM	30-06-2023
0.2	DO Concept	JEU	MSM	26-01-2024
0.3	DO Concept	PvdG	MSM	18-04-2024
Versie		Omschrijving	Gecontroleerd	Vrijgegeven
		Datum		
Opdrachtgever			Contact	
X Gemeente			Gemeente Amsterdam	
X Amsterdam				
Projectbureau			Architect	
			ARCADIS	
Project			Contact	
			Meint Smith	
Stadsboerderij De Uylenburg-Bouwkundig				
Projectnummer : 30104667			Beveiligingscategorie:	
Fase : DO			AS2 - Internal	
Onderwerp : Kinderboerderij				
Plattegronden-KB				
Geocode 0			<x> km - <y> km	
Schaal : 1 : 100			Bladformaat : A1	
Contractnummer: -			Status: Definitief Ontwerp	
Tekeningsnummer:			Getekend: MD	
DASB-AR-DRW-DO-2000			Versie: 0.3	

