




vooraanzicht bestaand

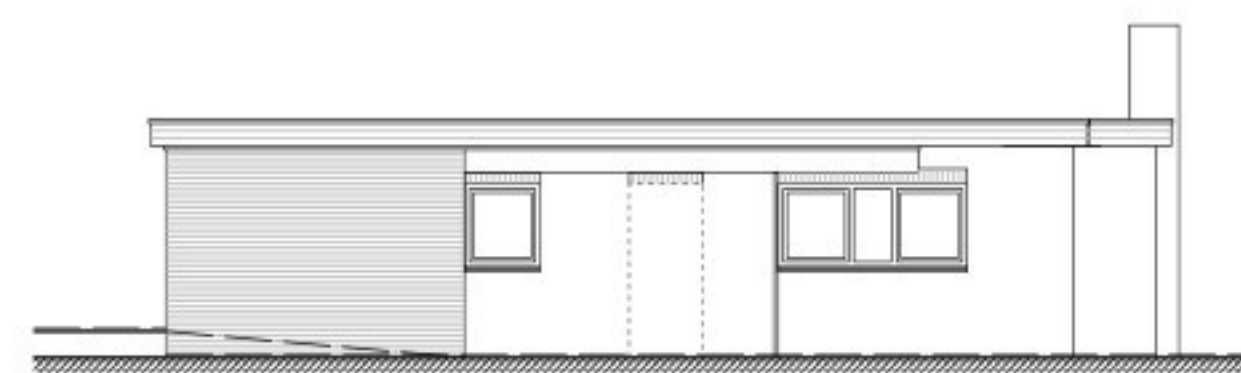


linker zijaanzicht bestaand

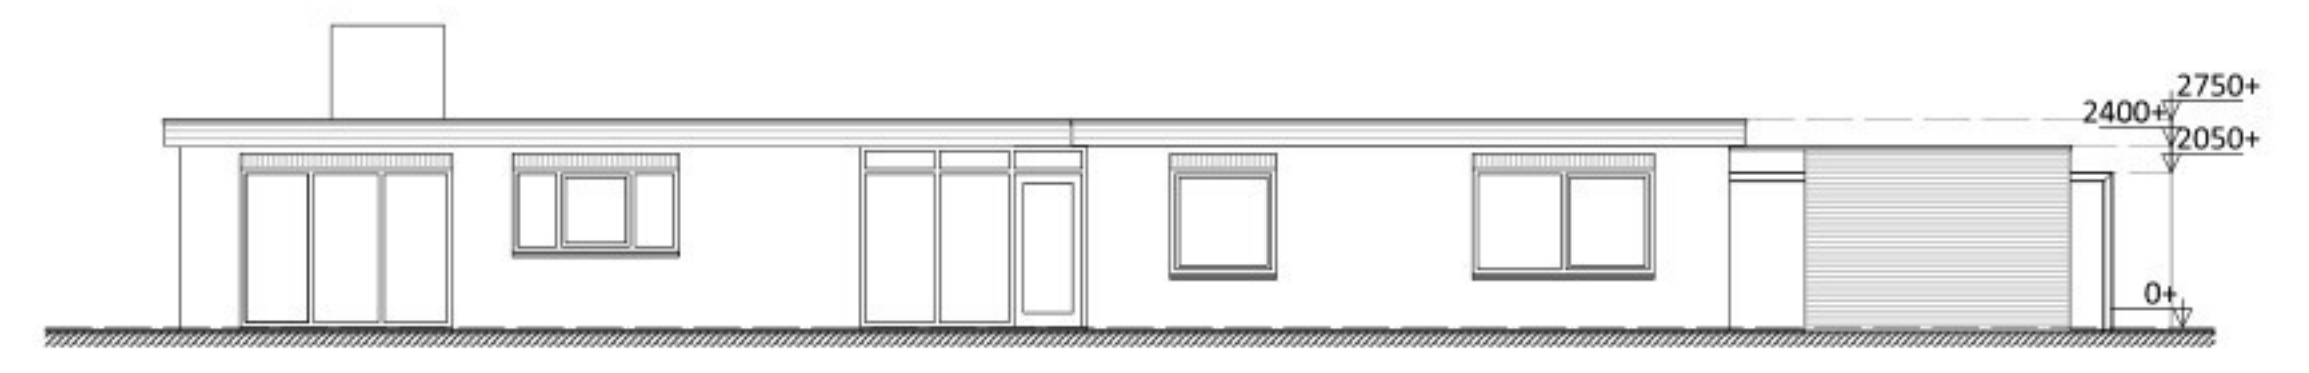


achteraanzicht bestaand

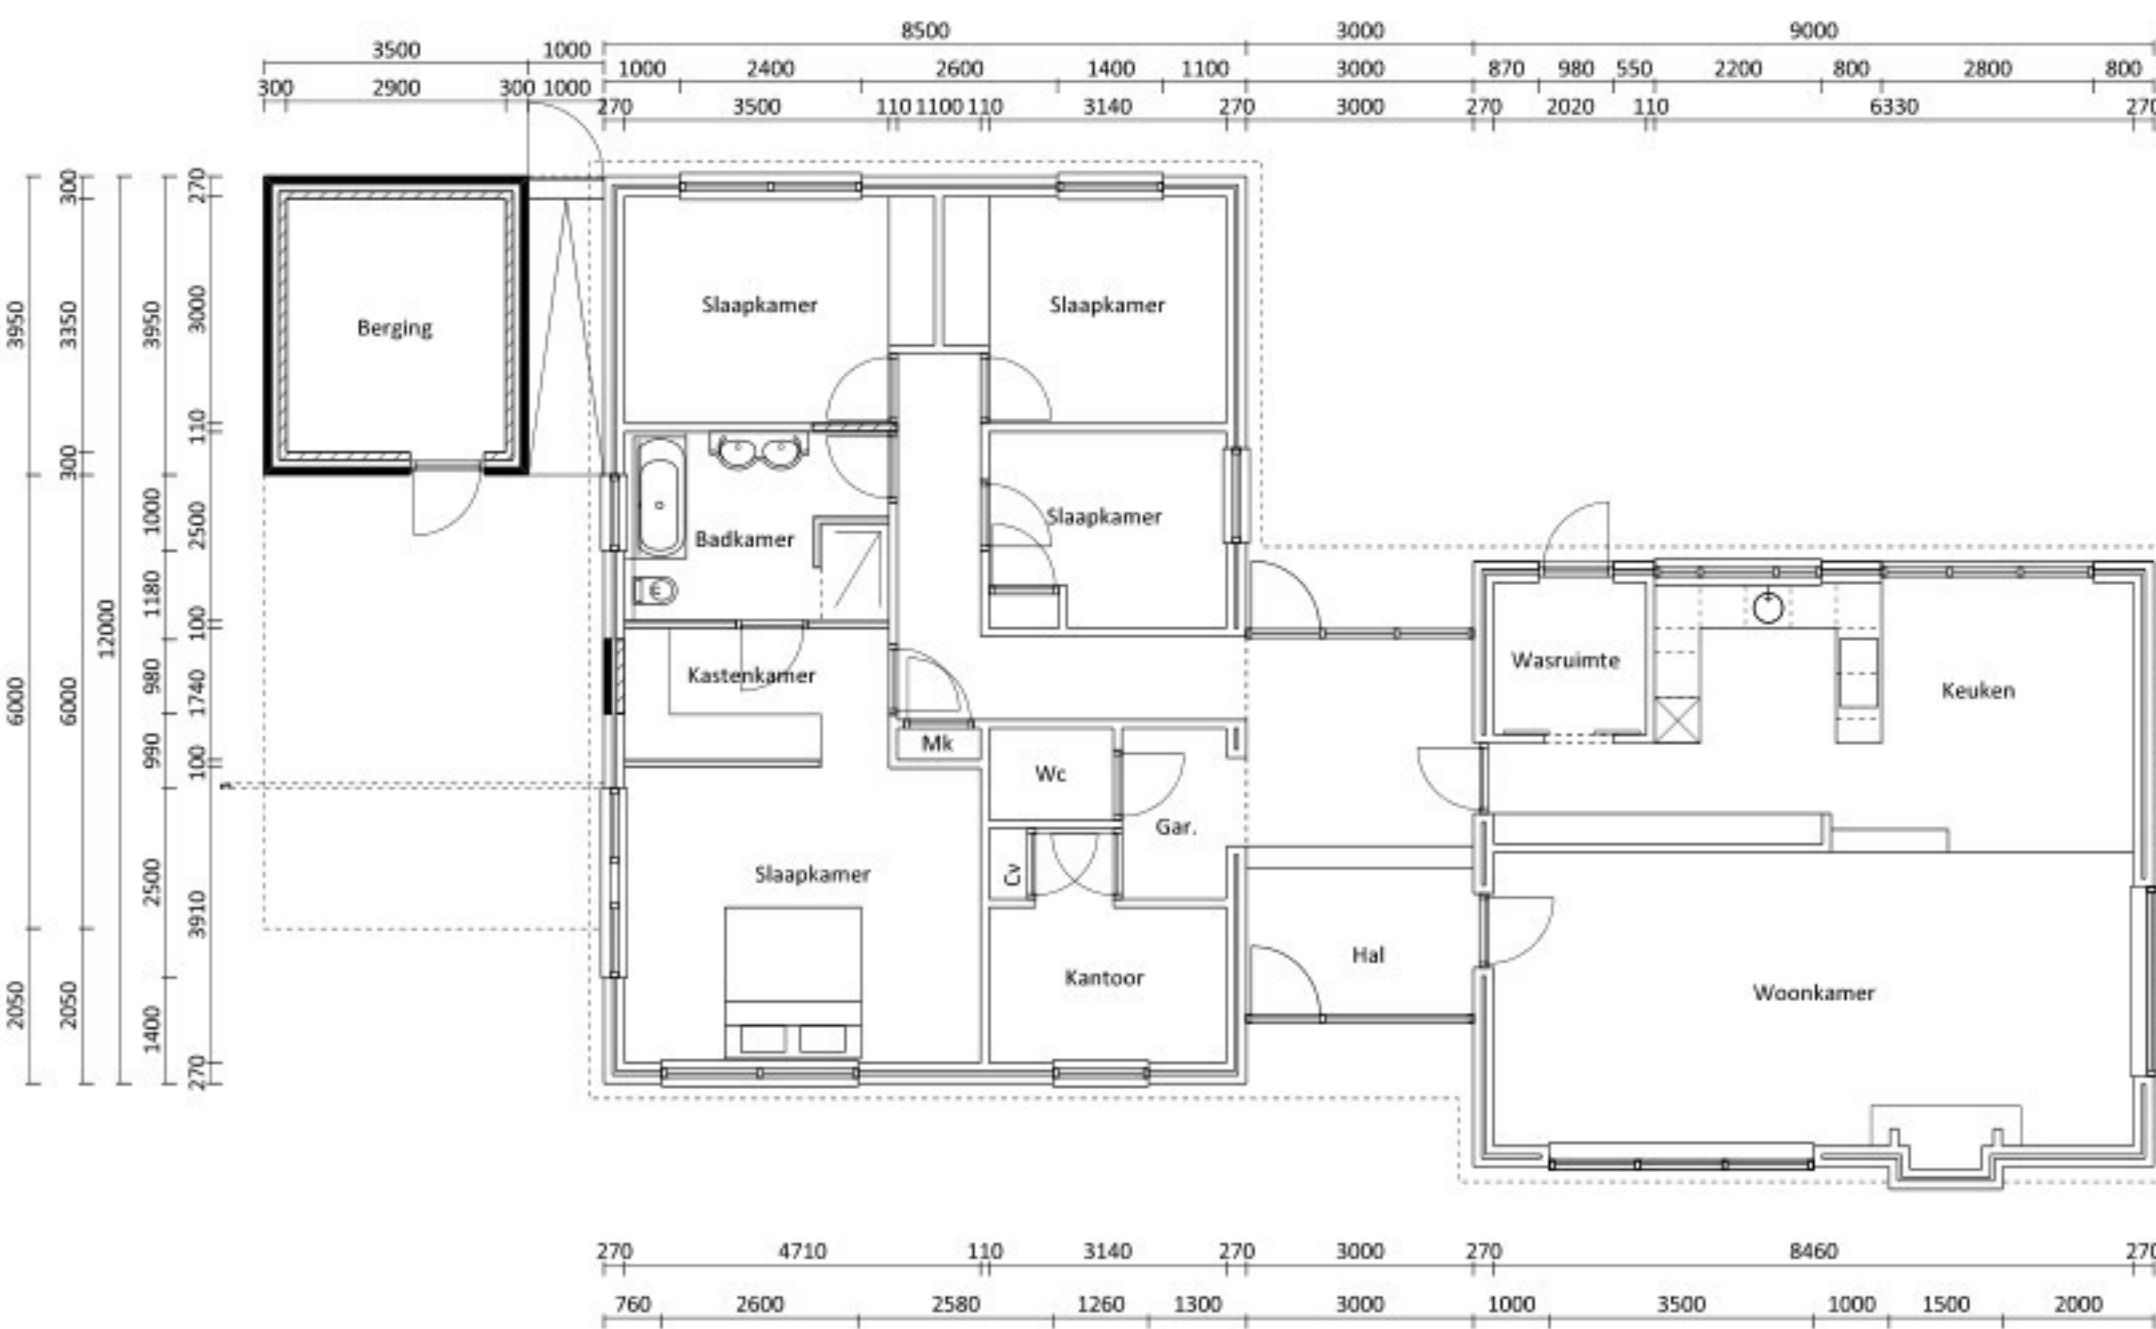

Plattegrond Nieuw

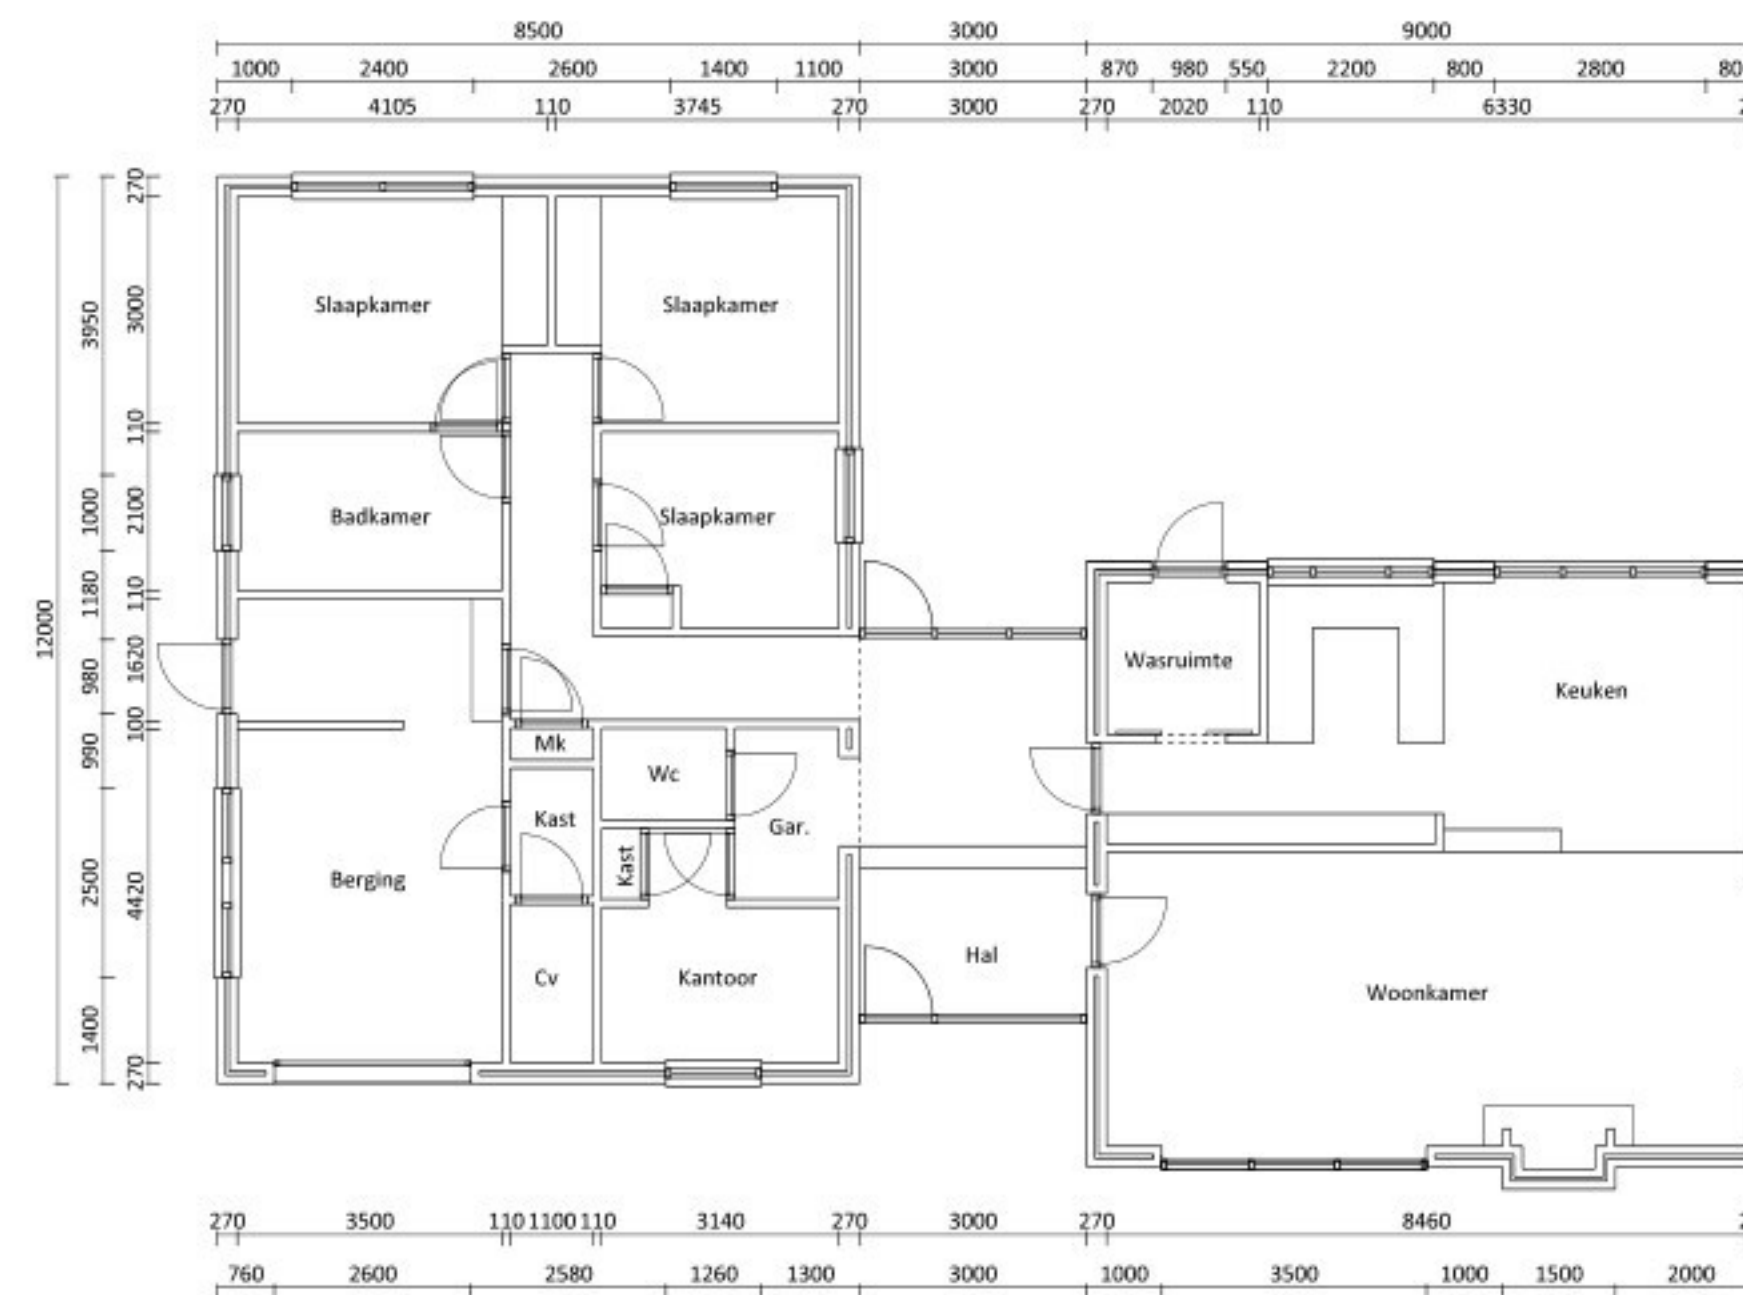

Plattegrond Bestaand

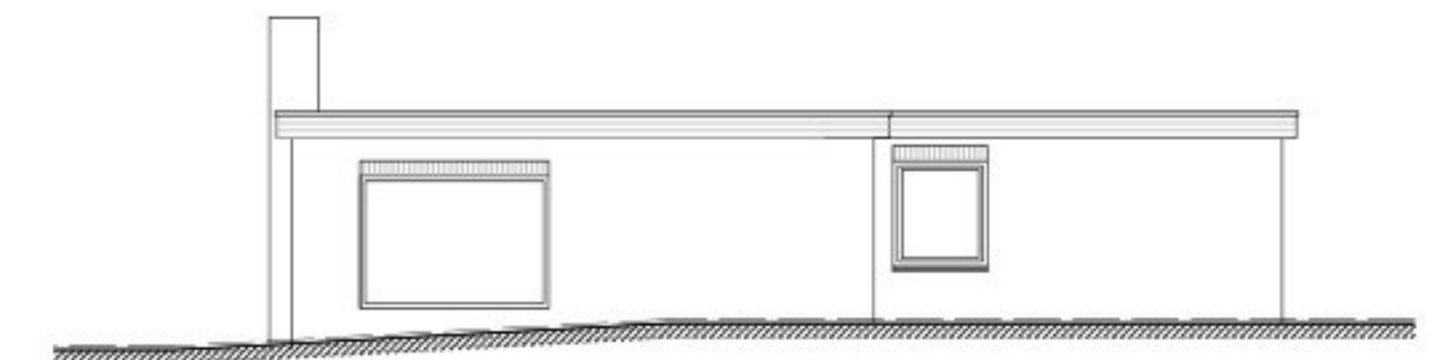

rechter zijaanzicht nieuw

plan : Verbouwning woonhuis Suezlaan 22 te deurne
werkno : 2546

ontwerper :

onderdeel : gew : bladno : BT-01
Bestaande Toestand

• schaal : 1:100
• datum : 02-03-2026
• gew :
• status: Definitief
• form: A1

www.aibh.nl
E-mail : info@aibh.nl

Deze tekening mag zonder onze schriftelijke toestemming niet worden gereproduceerd, noch aan derden ter inzage worden gegeven