



LINKER ZIJGEVEL

Loods -2-

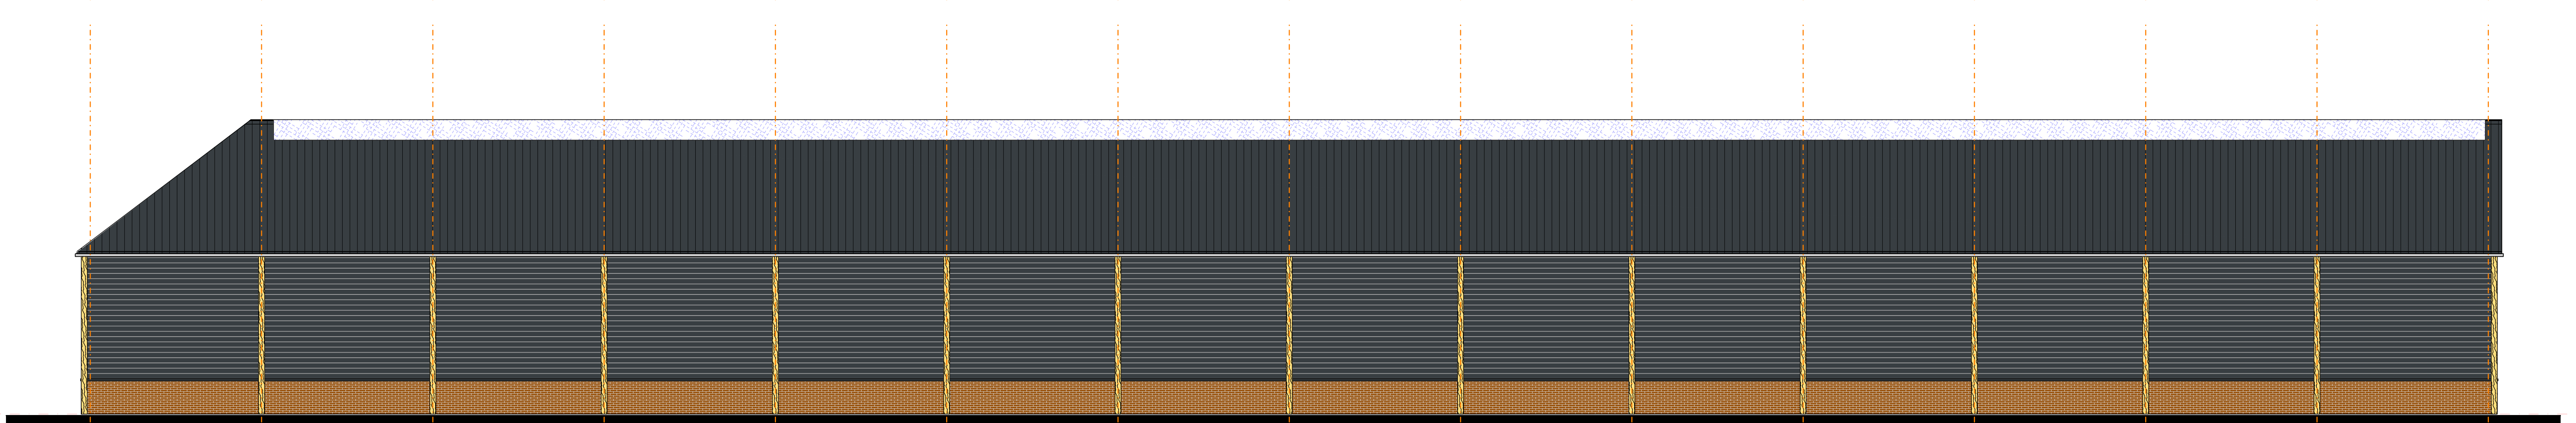


RECHTER ZIJGEVEL

Loods -2-

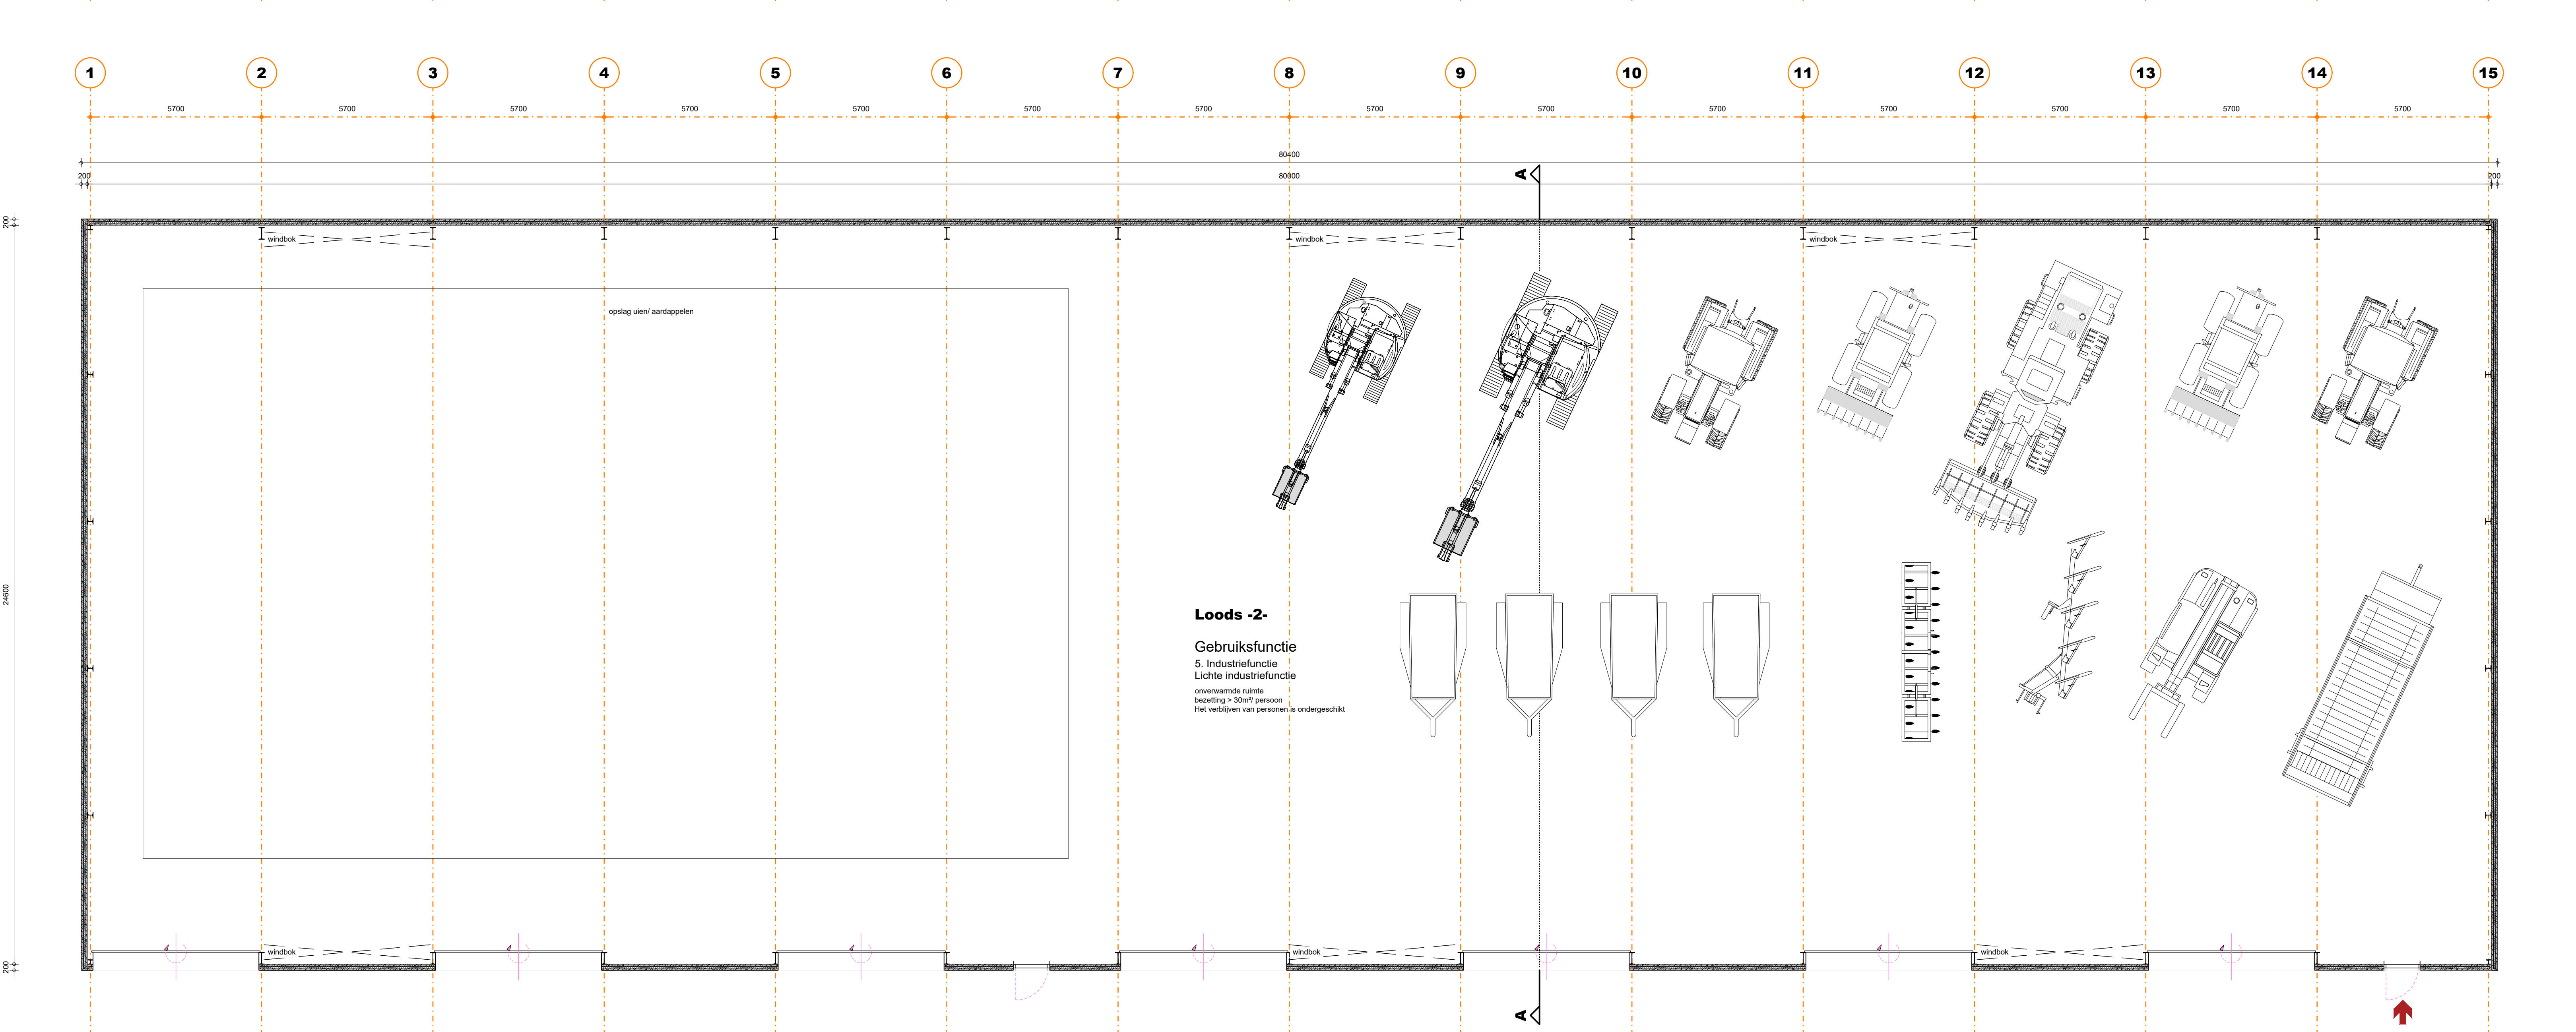


PLATTEGROND

Loods -2-

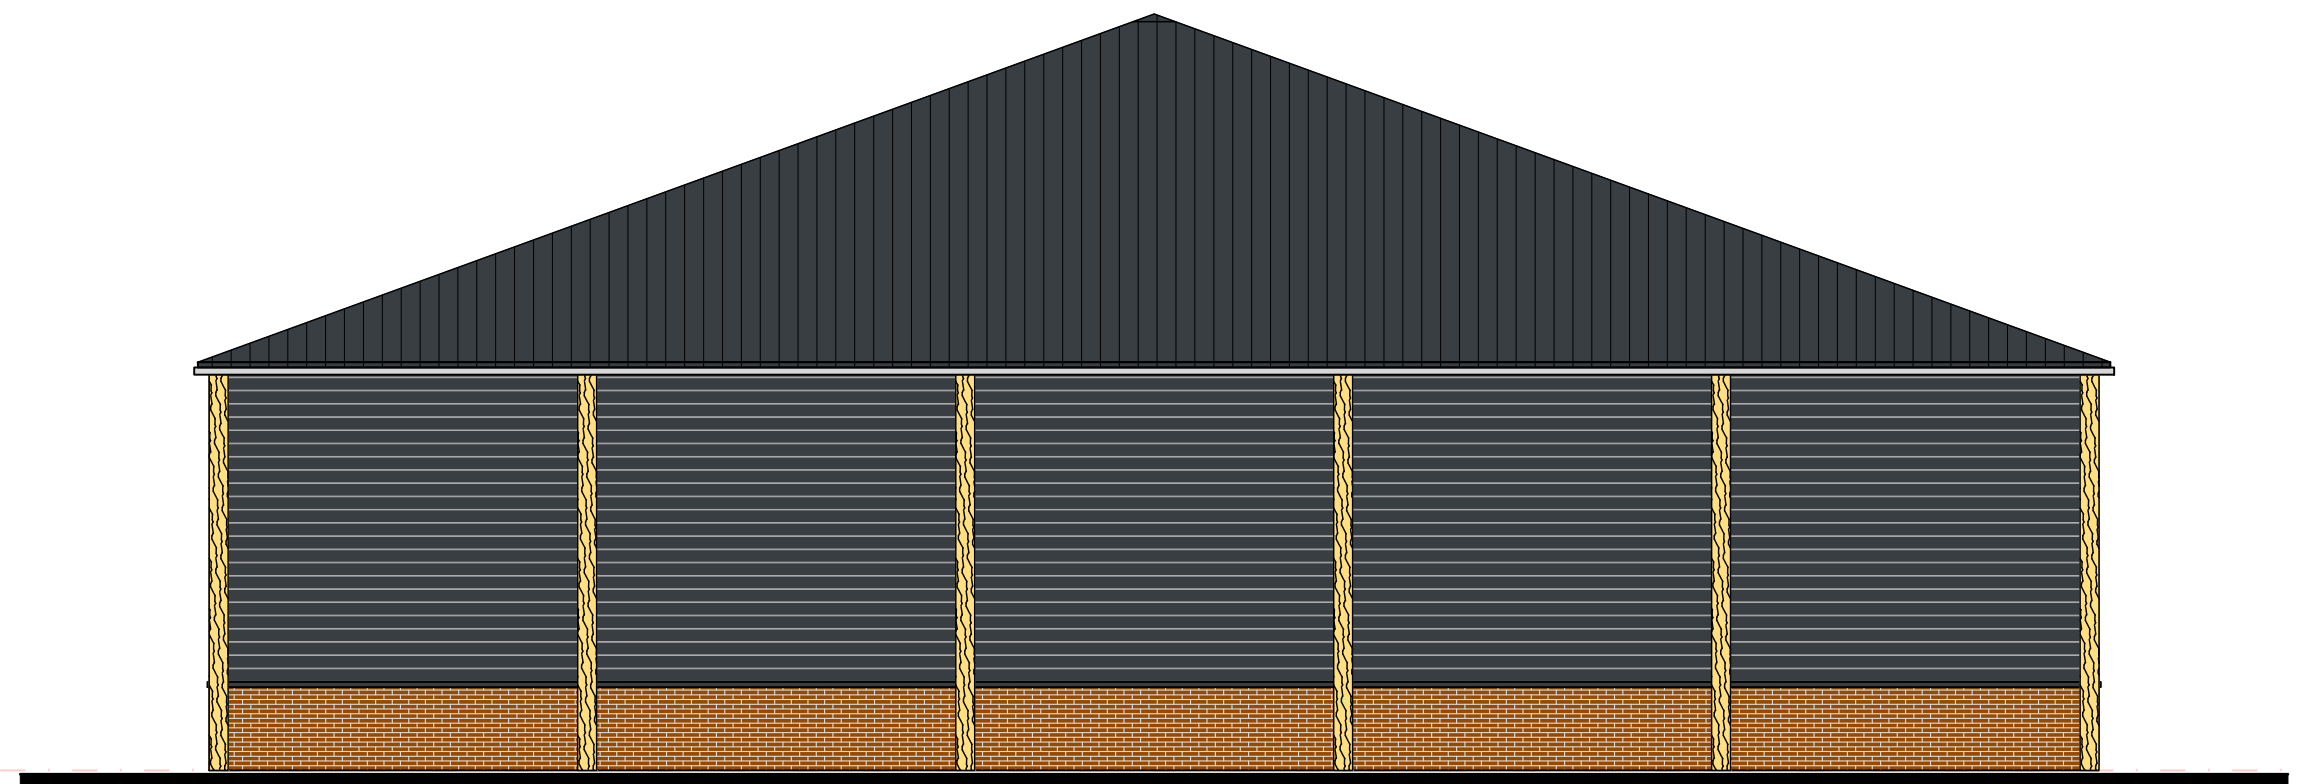


VOORGEVEL

Loods -2-

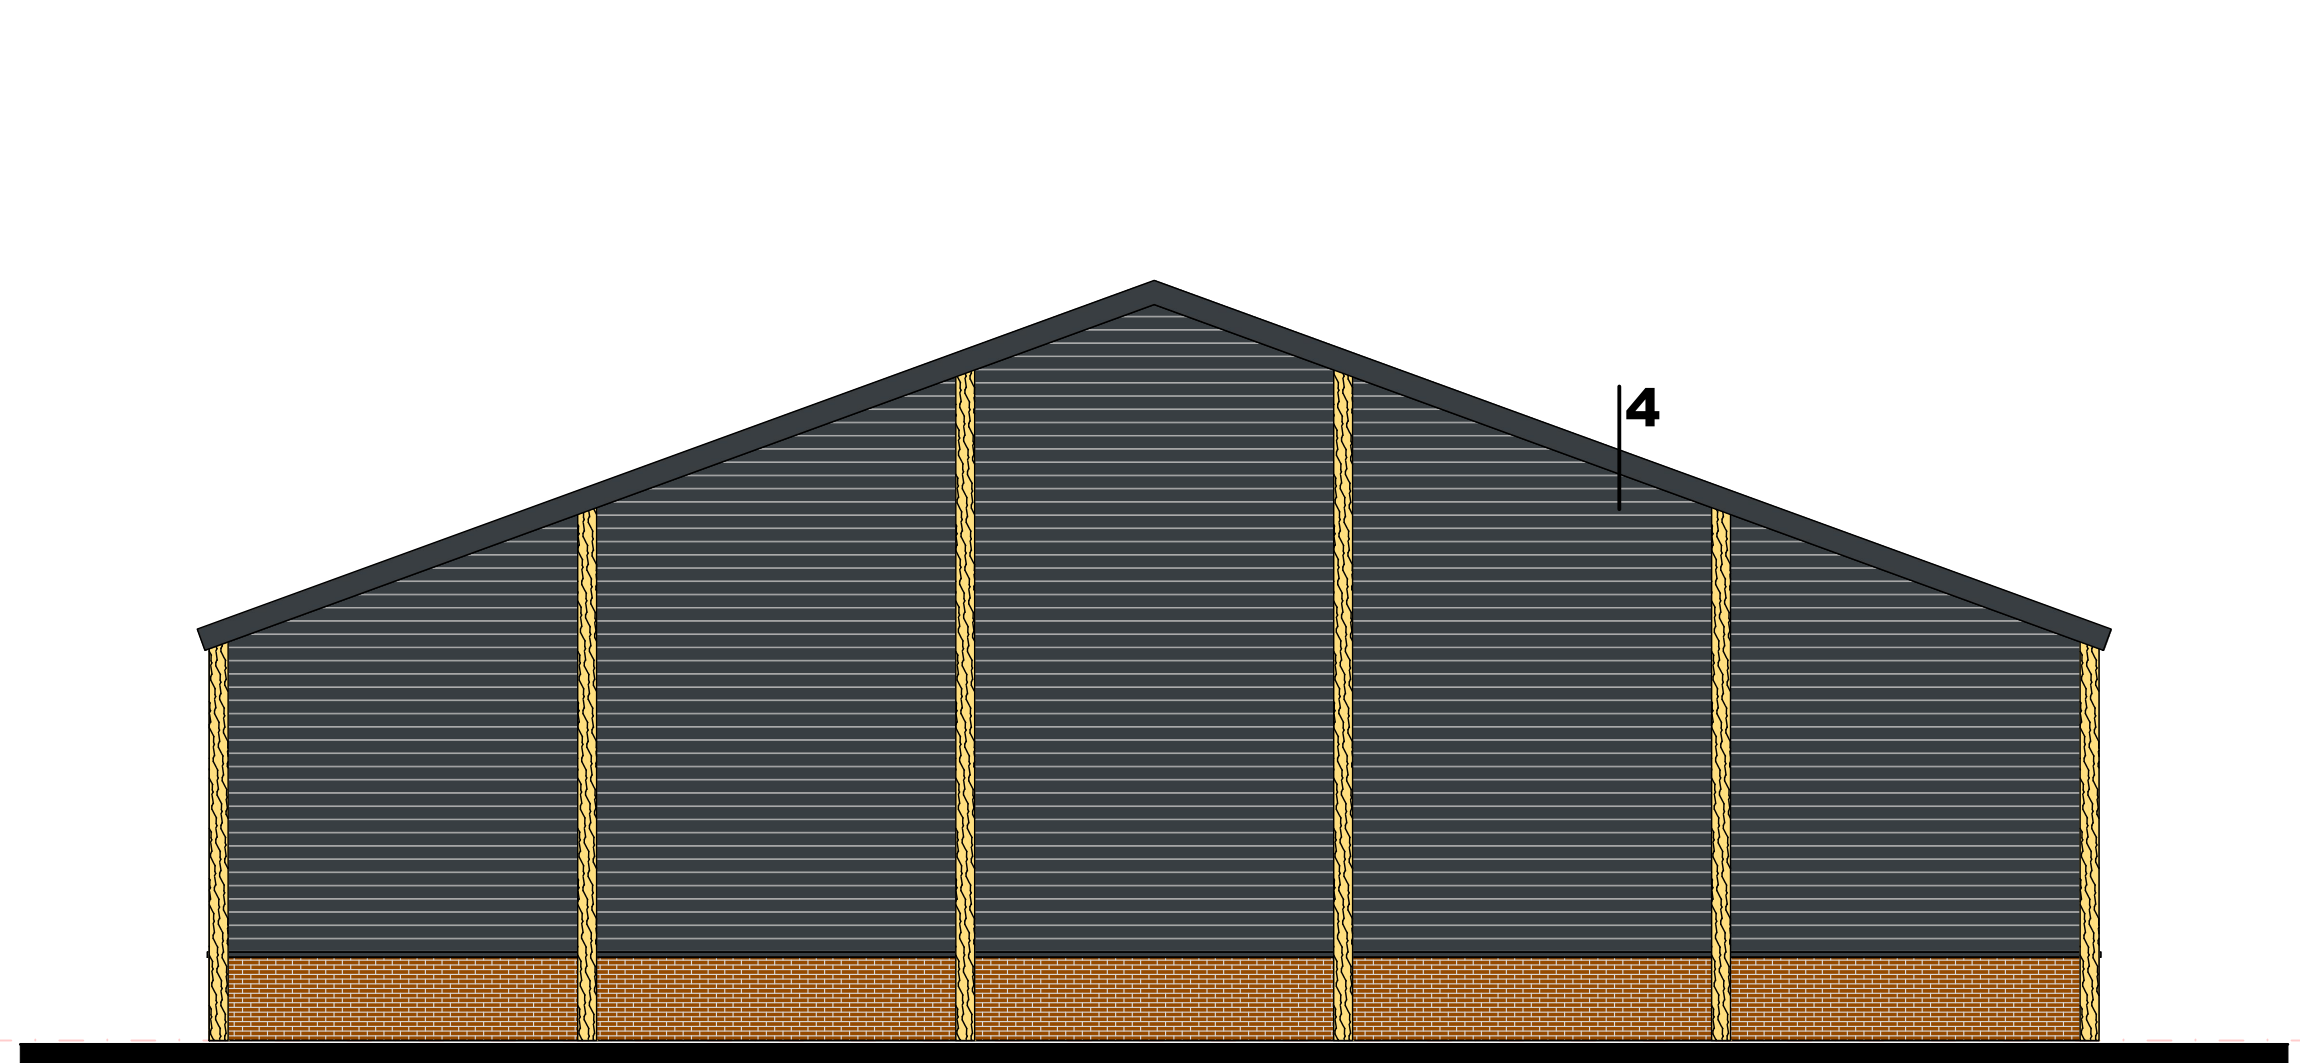

ACHTERGEVEL

Loods -2-

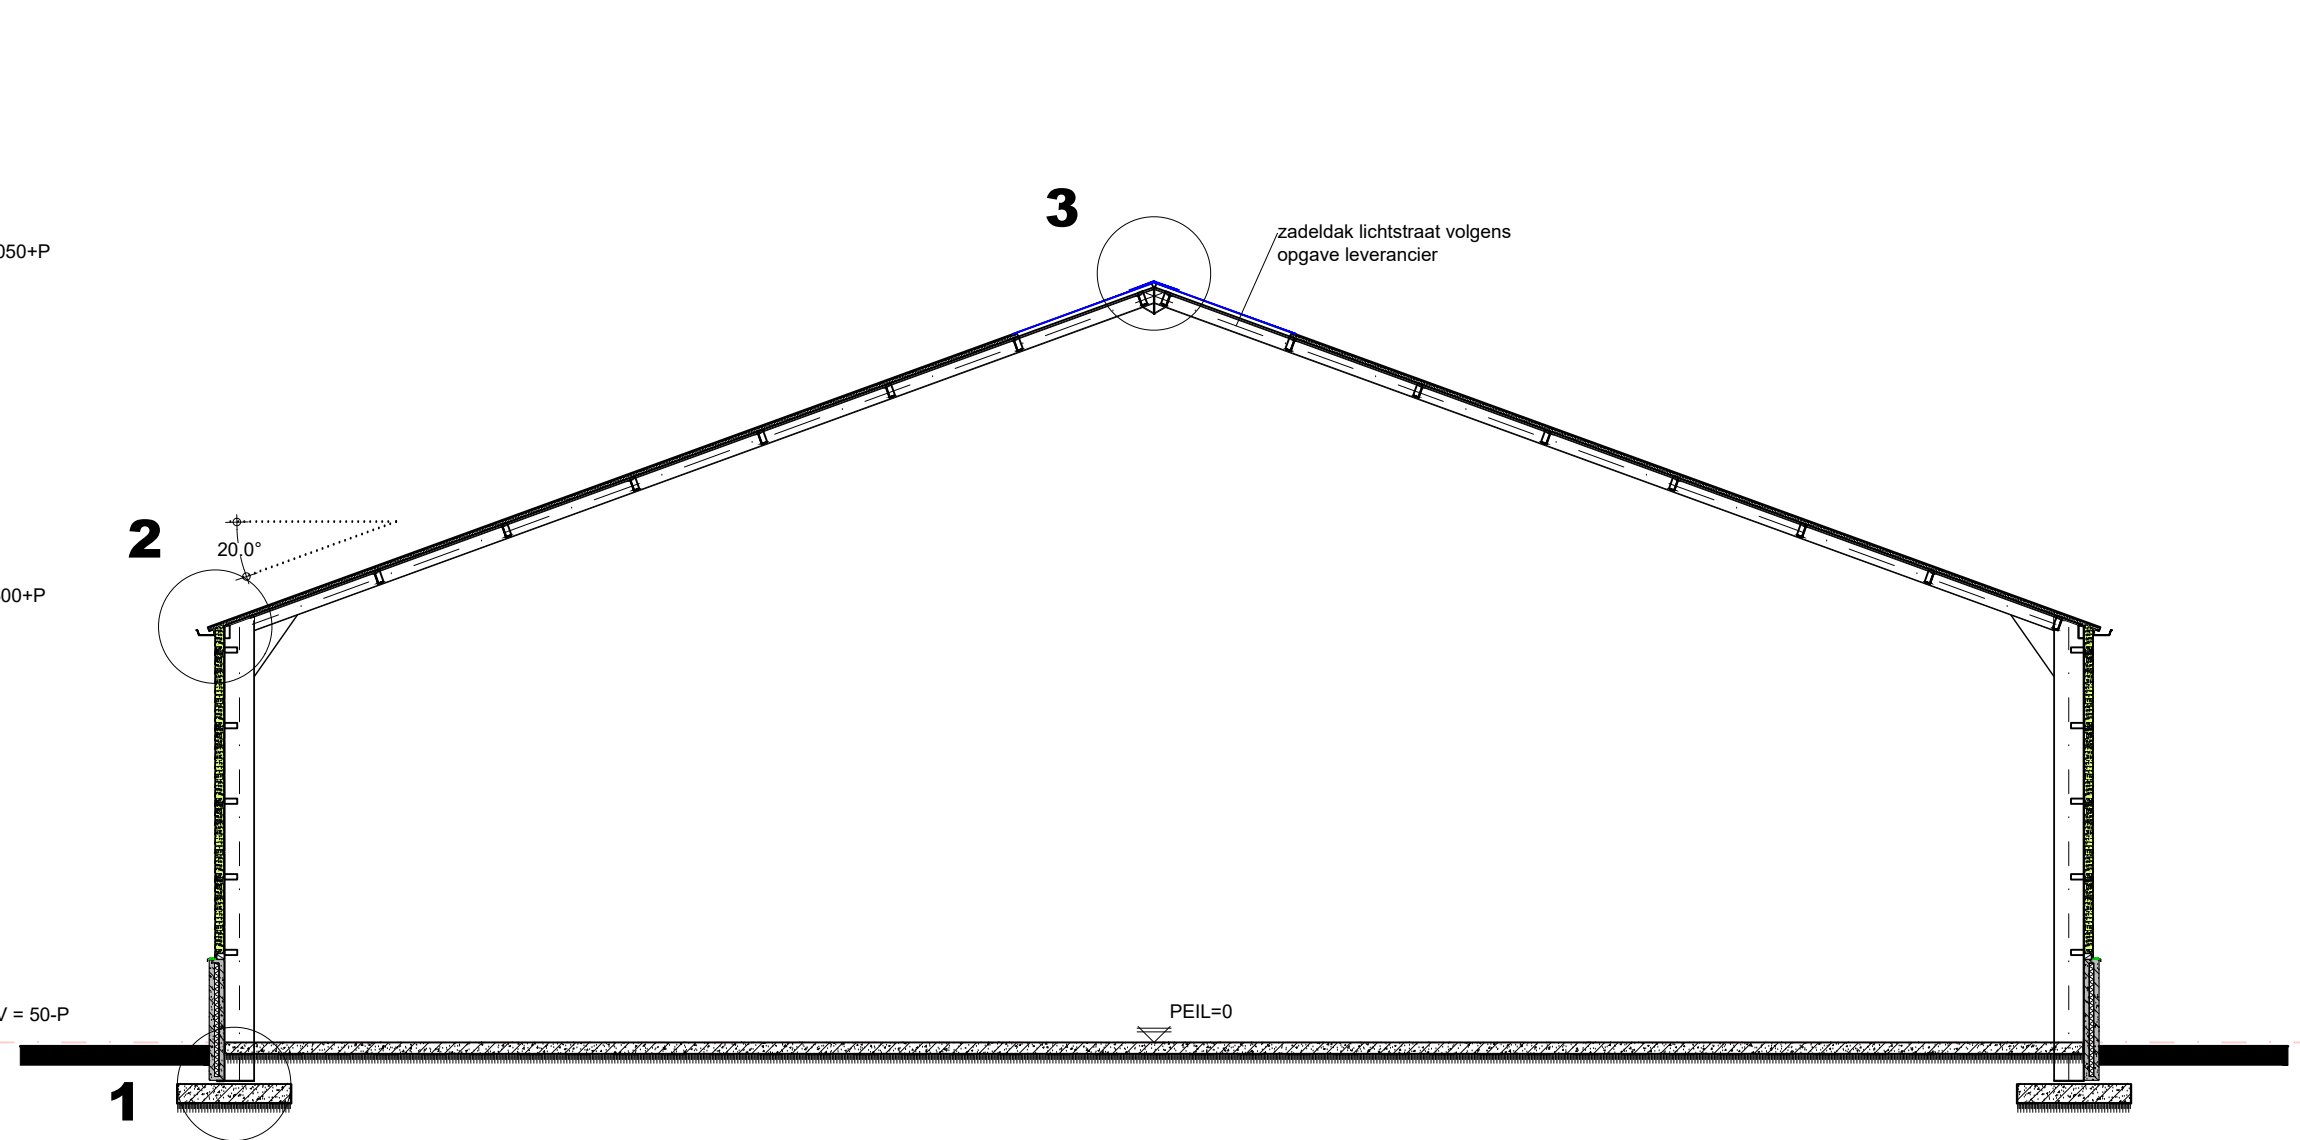

DOORSNEDE A-A

MATERIALEN EN KLEUREN

bouwdeel	materiaal	kleur
gevels	prefab beton met metselmotief	roodbruin
gevelbekleding	sandwichpaneel potlekalmotief	antraciet
kolommen	staal bekleed met stalen zewerk	houtlook
deurkozijnen	kunststof	antraciet
deuren	kunststof	antraciet
bedrijfsdeuren	sandwichpaneel	antraciet
raamkozijnen	kunststof	antraciet
dakbedekking	sandwichpaneel	antraciet
boord overstek	stalen zewerk	antraciet
goten	aluminium	grijs
hwa's	pvc	grijs

Besluit Bouwwerken Leefomgeving - Nieuwbouw (Artikelen 4.1-1.250)

Afdeling 4.1 - Algemeen
Artikel 4.9 (uitzonderingen woonfunctie voor particulier eigendom)

Afdeling 4.2 - Veiligheid
§4.2.1 Constructieve veiligheid volgens Artikelen 4.11-4.15
§4.2.2 Constructieve veiligheid bij brand volgens Artikelen 4.16-4.18
§4.2.3 en §4.2.14 Brandveiligheid volgens Artikelen 4.37-4.38, NEN6068, NEN1594 & bijbehorend rapport
§4.2.16 Inbraakveiligheid volgens Artikelen 4.99-4.100 & NEN6066
o.a. Hang- en sluitwerk dienen te voldoen aan NEN 5096, weerstandsklasse 2 en politiekeuromk

Afdeling 4.7 - Bouwveiligheidsmaatregelen
§4.7.1 Veiligheid volgens Artikelen 4.193-4.197
§4.7.2 Voorziening voor het afnemen en gebruiken van energie volgens Artikelen 4.198-4.200, NEN1010, NEN1078, NEN-EN1501-1, NEN7788 & NEN6076
§4.7.3 Watervoorziening volgens Artikelen 4.201-4.203, NEN1006 & NEN 3215
§4.7.4 Afvoer van huisvuurwater afvalwater en riemwater volgens Artikelen 4.204-4.206, NEN3216 & voorschriften ge
§4.7.5 Tijds vaststellen van brand volgens Artikelen 4.207-4.211, NEN2535 & NEN2555
§4.7.6 Vluchten bij brand volgens Artikelen 4.212-4.215a, NEN2575 & NEN2011
§4.7.7 Bestrijden van brand volgens Artikelen 4.216-4.224, NEN1594 & NEN3011
§4.7.8 Toegankelijkheid voor hulpverleningsdiensten volgens Artikelen 4.225-4.230a
§4.7.10 Tegengaan van veel voorkomende criminaliteit volgens Artikelen 4.238-4.239
§4.7.11 Veilig onderhoud gebouwen volgens Artikelen 4.240-2.241
§4.7.14 Technische bouwsystemen volgens Artikelen 4.247-4.250

Meer informatie bevindt zich in de bestaande bebouwing.

VOORZIENINGEN BRANDVEILIGHEID

symbool	omschrijving
	vluchtroute richting to openen zonder nood te gebruiken (gebruikt)
	brandblusser Met type-vermelding en vermelding van inhoud in Liter
	brandweertegang geboorde put t.b.v. bluswater exacte plaats t.b.v. in tekening met brandweer (op DIN31-40 OF DIN31-40)
	Brandcompartiment NEN 6060

* = Afkortingen uit bovenstaande renvoi welke niet gebruikt zijn niet van toepassing.

Brandveiligheid advies Bureau Veldweg kenmerk 11015

Constructieve gegevensberekeningen volgens opgave constructeur.

De constructie heeft geen brandwerendheidseis.
Een zijde van een constructieonderdeel die grenst aan de binnenlucht voldoet aan brandklasse D en aan rookklasse s2 volgens NEN-EN 13501-1 waarbij de bovenzijde van een vloer en trap voldoet aan brandklasse D1 en aan rookklasse s1s.


Een elektrische leiding die grenst aan de binnenlucht voldoet aan brandklasse D₁ en rookklasse s2₁ bepaald volgens NEN-EN 13501-6. Pipisolatie die grenst aan de binnenlucht voldoet aan brandklasse D₁ en rookklasse s2₁ bepaald volgens NEN-EN 13501-1.

Een zijde van een constructieonderdeel die grenst aan de buitenlucht voldoet aan brandklasse D waarbij vanaf het aansluitend terrein tot een hoogte van ten minste 2,5 meter voldoet aan brandklasse D volgens NEN-EN 13501-1. Waarbij de bovenzijde van een vloer en trap voldoet aan brandklasse D1.

In afwijking hierop voldoet een deur, een raam, een kozijn en een daaraan gelijk te stellen constructieonderdeel aan brandklasse D, bepaald volgens NEN-EN 13501-1.

Een elektrische leiding die grenst aan de buitenlucht voldoet aan brandklasse D₁ volgens NEN-EN 13501-6. Pipisolatie die grenst aan de buitenlucht voldoet aan brandklasse D₁ bepaald volgens NEN-EN 13501-1.

Ten hoogste 5 % van het totale oppervlakte van een ruimte behoeft hieraan niet te voldoen.

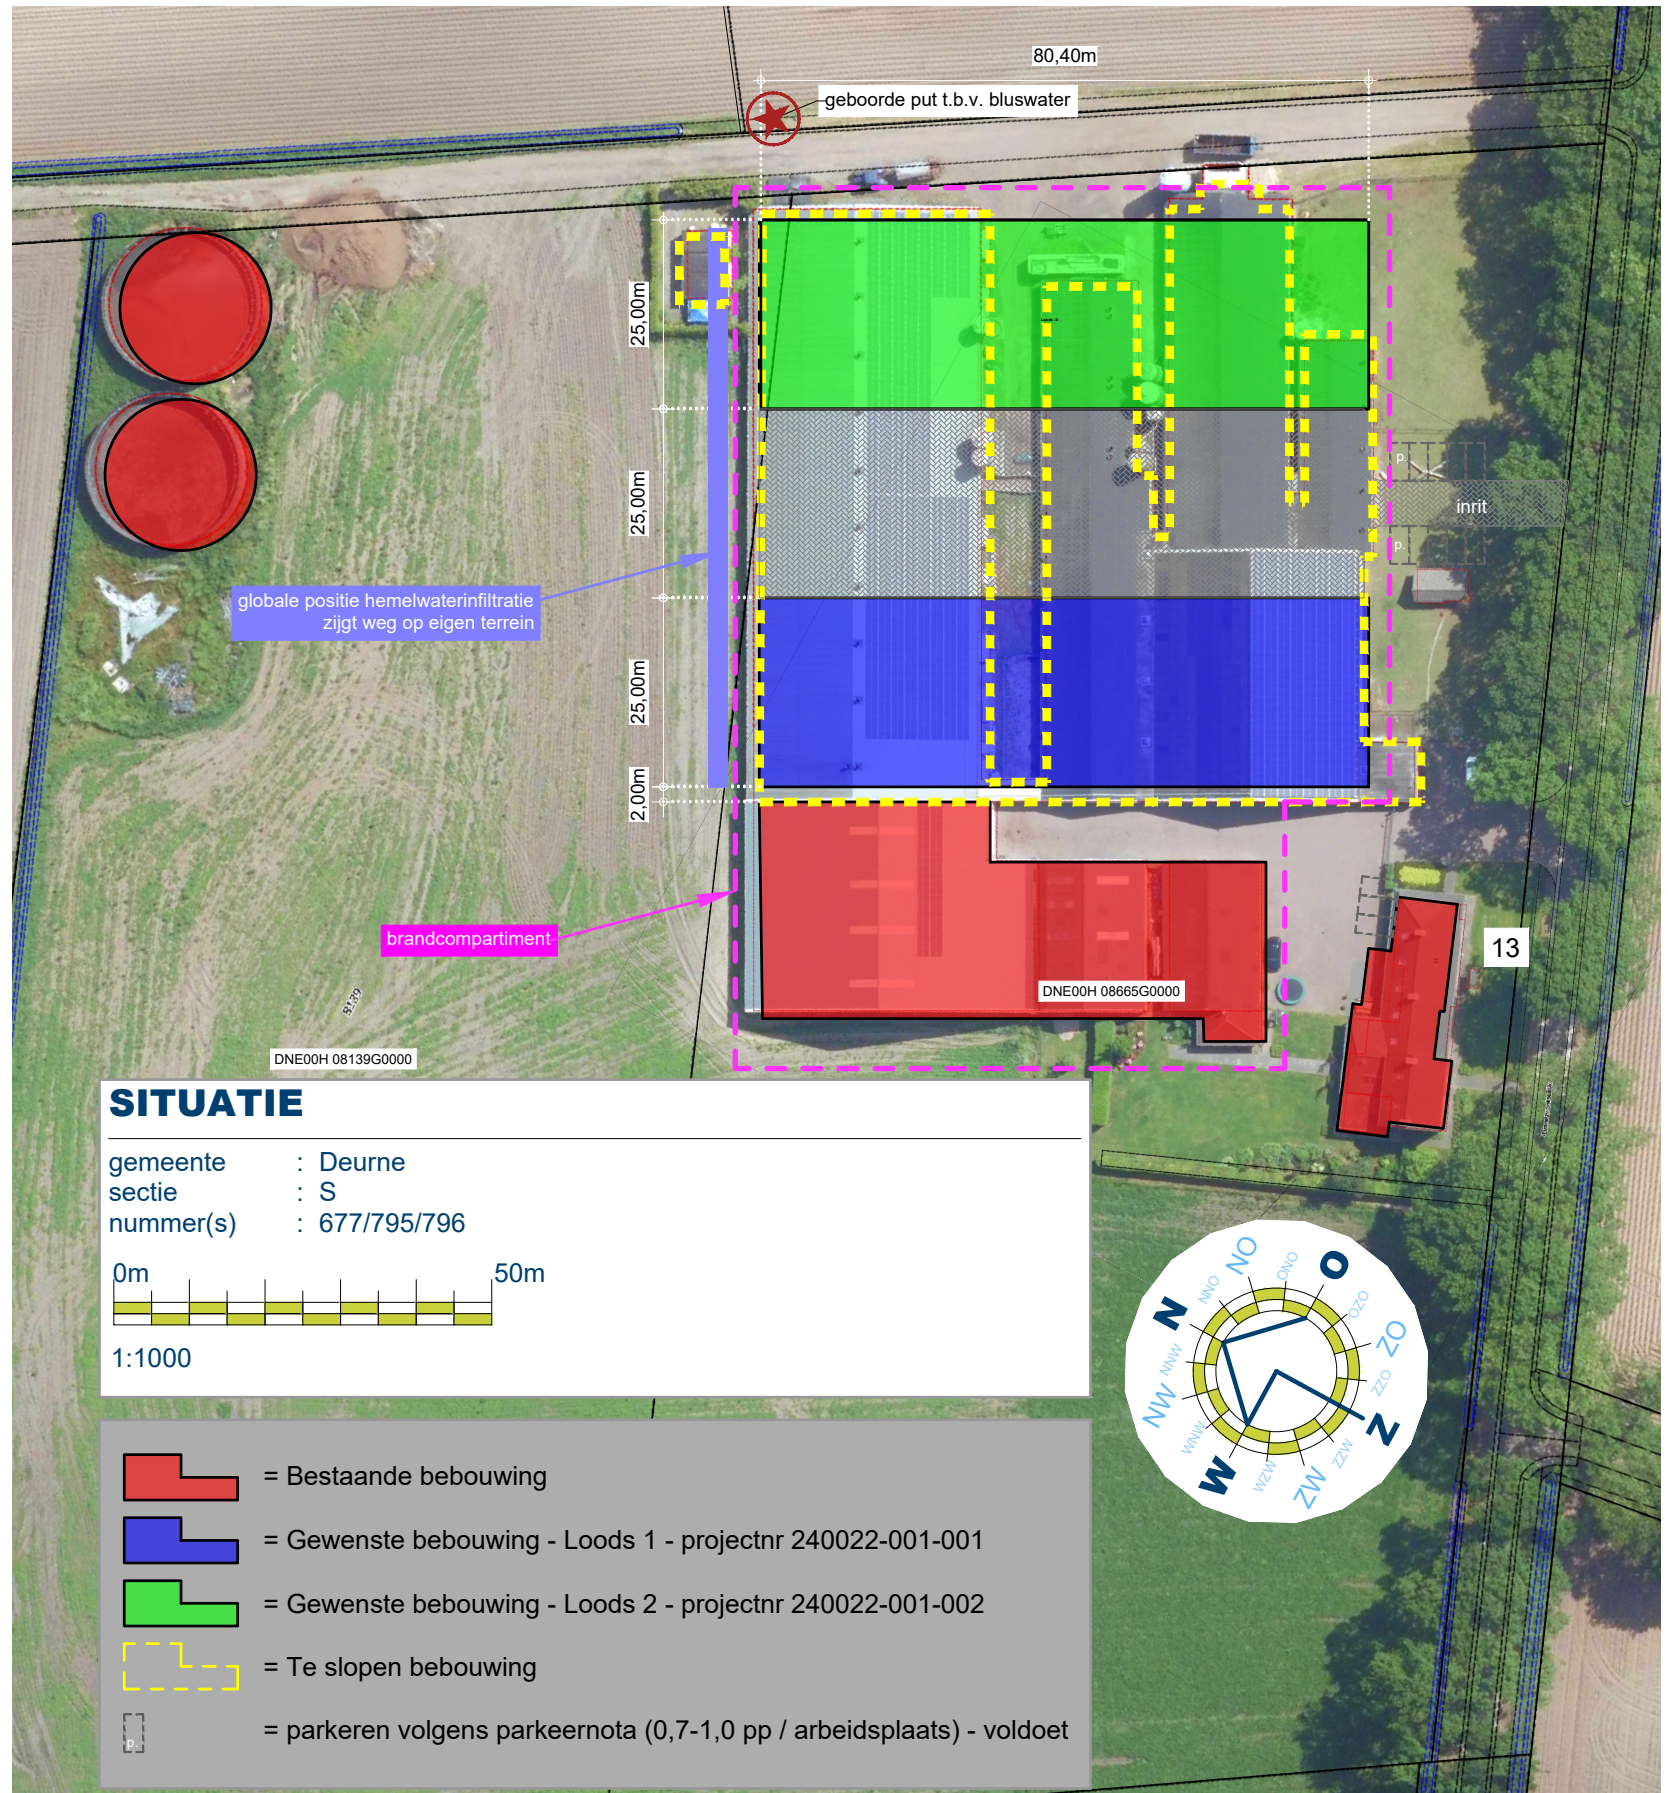

BEOORDELING BRANDVEILIGHEID


Volgens rapport 11015 opsteller: Bureau Veldweg bv

TEKENING BEHORENDE BIJ AANVRAAG OMGEVINGSVERGUNNING BOUWACTIVITEIT (Technisch)

Alle maten en aantallen vooraf in het werk te controleren
constructie van fundering, vloeren, prefab elementen, staal- en houtconstructies volgens
opgave constructeur en/of fabrikant/leverancier
detaillen in metselwerk volgens opgave leverancier/fabrikant.


blad 01 Plattegrond(en), gevels, doorsnede en situatie.
blad 02 Funderings- en roteringsplan, kapplan en principe-details.

Project	Plan voor het realiseren van een tweetal loods	Cont. pers. Tekenaar	
Projectlocatie	Ommezwaansdijk 13 574PT Deurne	Proj.nr.	240222-001-002
Onderdeel	Technisch Ontwerp	Fase	10
		Blad nr.	1/2
		Schaal	1:100/1000
		Formaat	
		Datum	22-04-2025
		Gew-1	
		Gew-2	
		Gew-3	
		Gew-4	
		Gew-5	
		Gew-6	

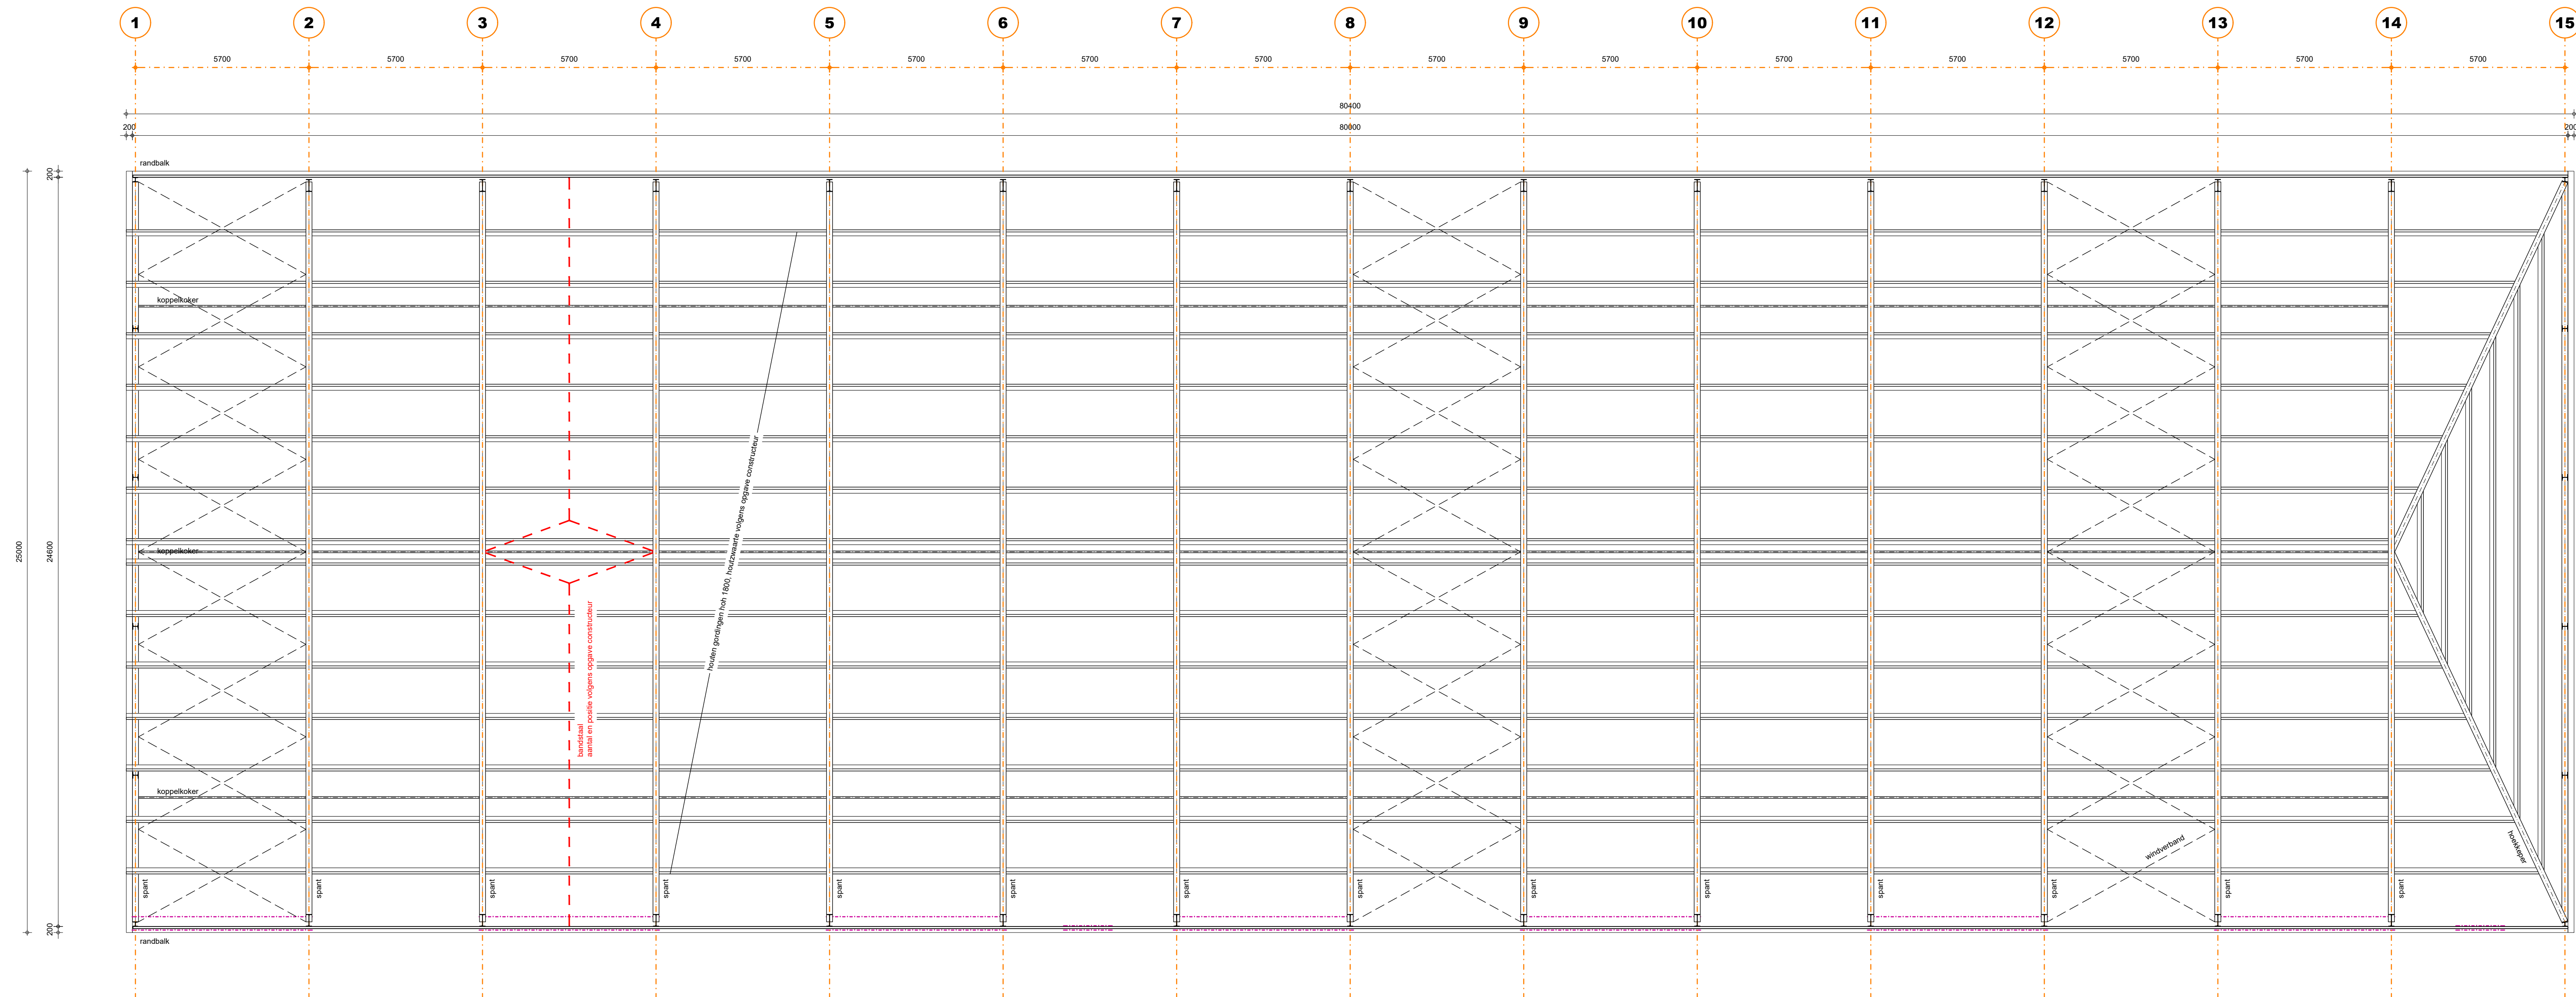


KAPPLAN

Staalconstructie volgens opgave constructeur (kolommen, liggers, windverband, windbalk, koppelleiders e.d.)
Staalwerk in contact met buitenlucht thermisch verzinken.
Boven alle muur openingen stellen aanbrengrig volgens opgave constructeur.
Muurplaten, randbalken, gordingen, kopers, slapers, spanen en ravelingen volgens opgave constructeur.

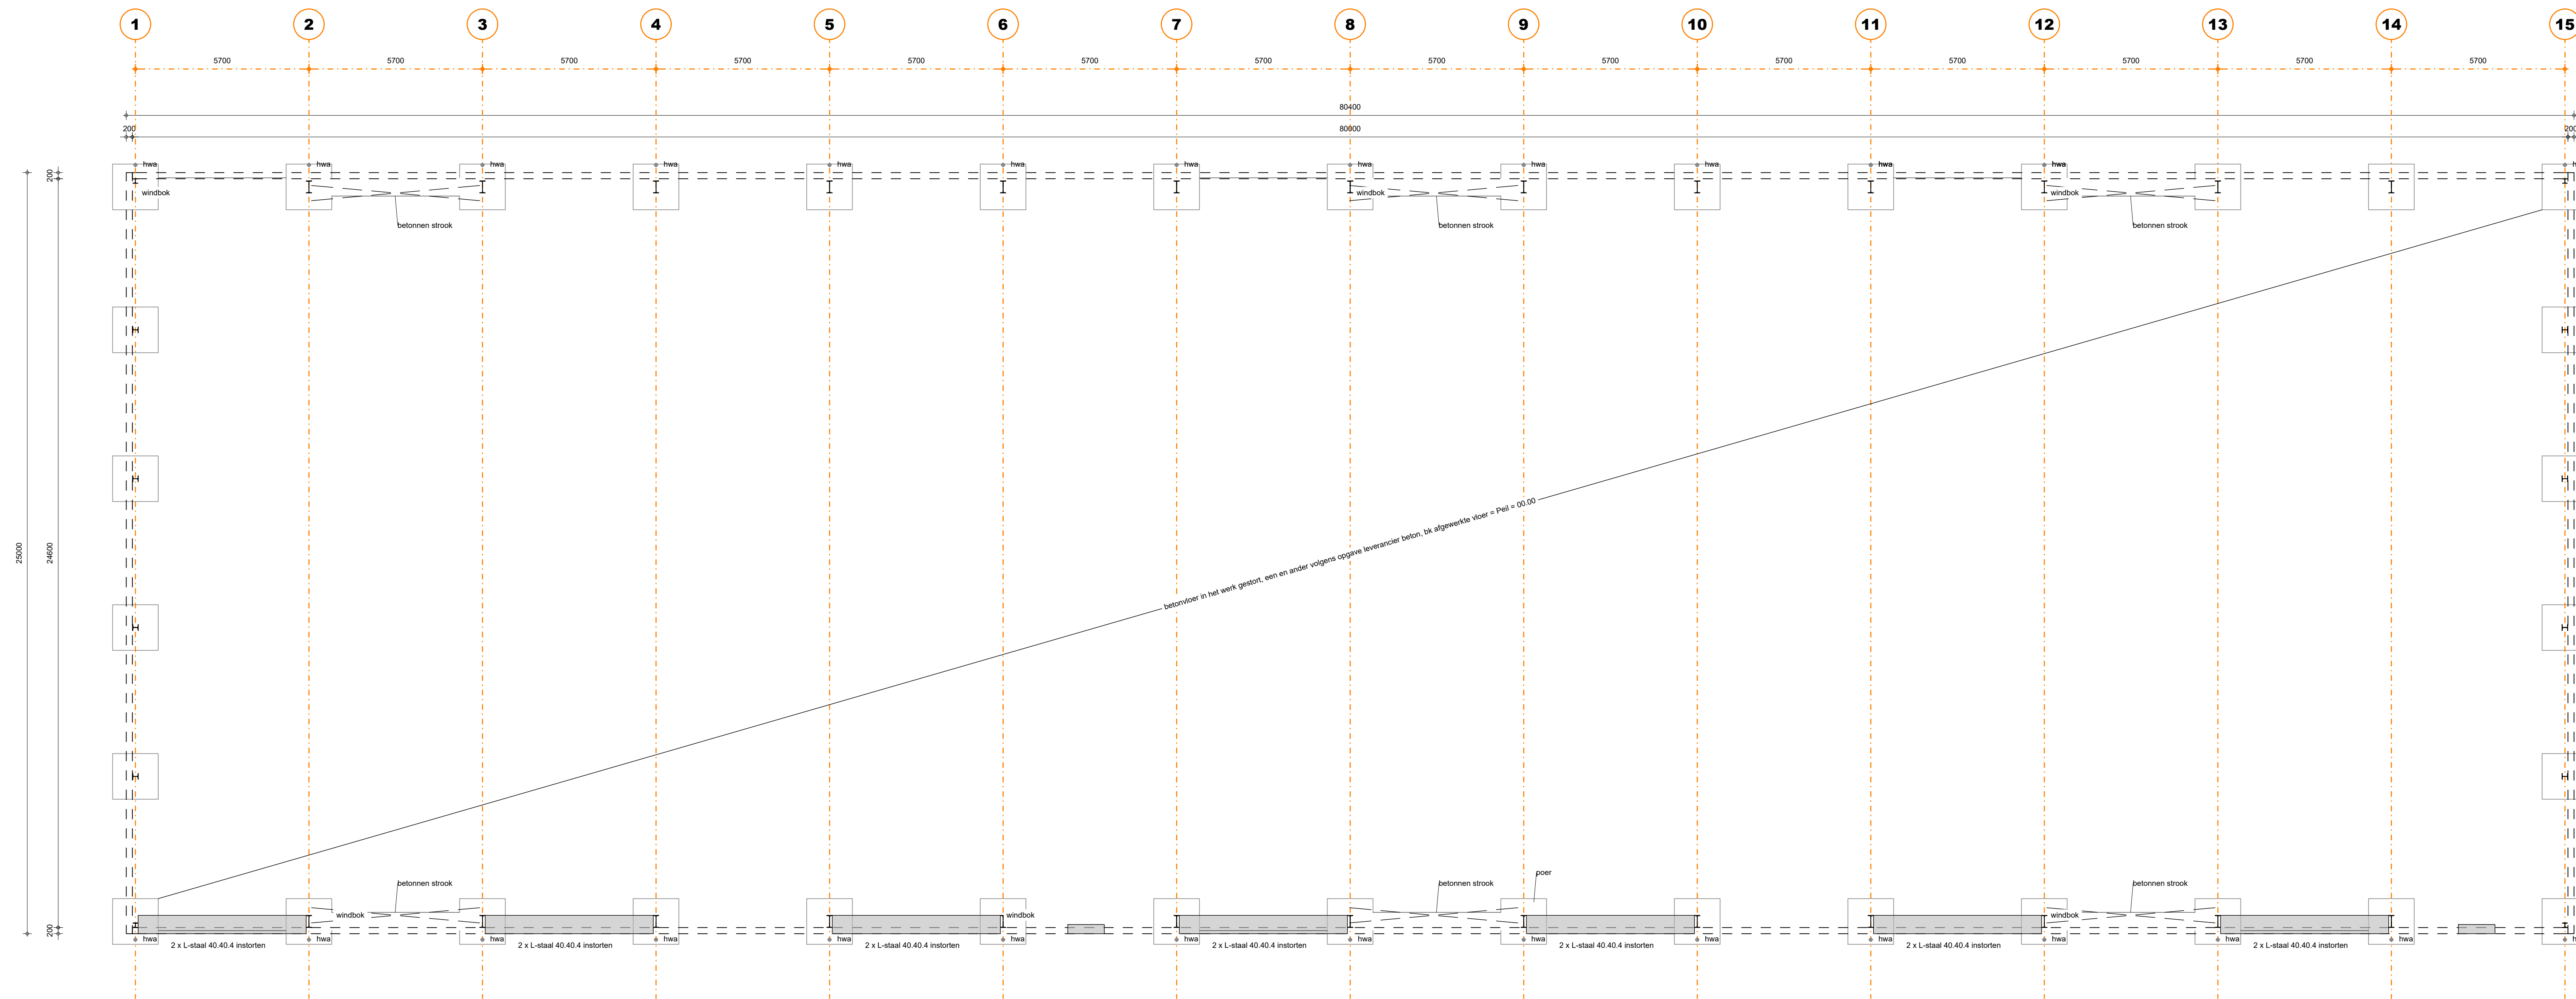

FUNDERING/RIOLERING/PUTTENPLAN

Fundering volgens opgave constructeur.
Wapening betonconstructies volgens opgave constructeur.
Betonvloer volgens opgave leverancier, dilatatie volgens leverancier.
Staalconstructie volgens opgave constructeur.
Staalwerk in contact met buitenlucht thermisch verzinken.
Hemelwaterafvoeren van PVC KOMO-keur wanddikte 3.2mm.
Hemelwaterafvoeren volgens opgave installateur.
Hemelwaterafvoeren te voorzien van ontsluitingsmogelijkheid.
Hemelwaterinfiltratie volgens GRP.
2000m² oppervlak verhard
gevoelheidsfactor volgens AA en Mass 14
2000 m² x 0,25 x 0,06m = 30m³ waterberging

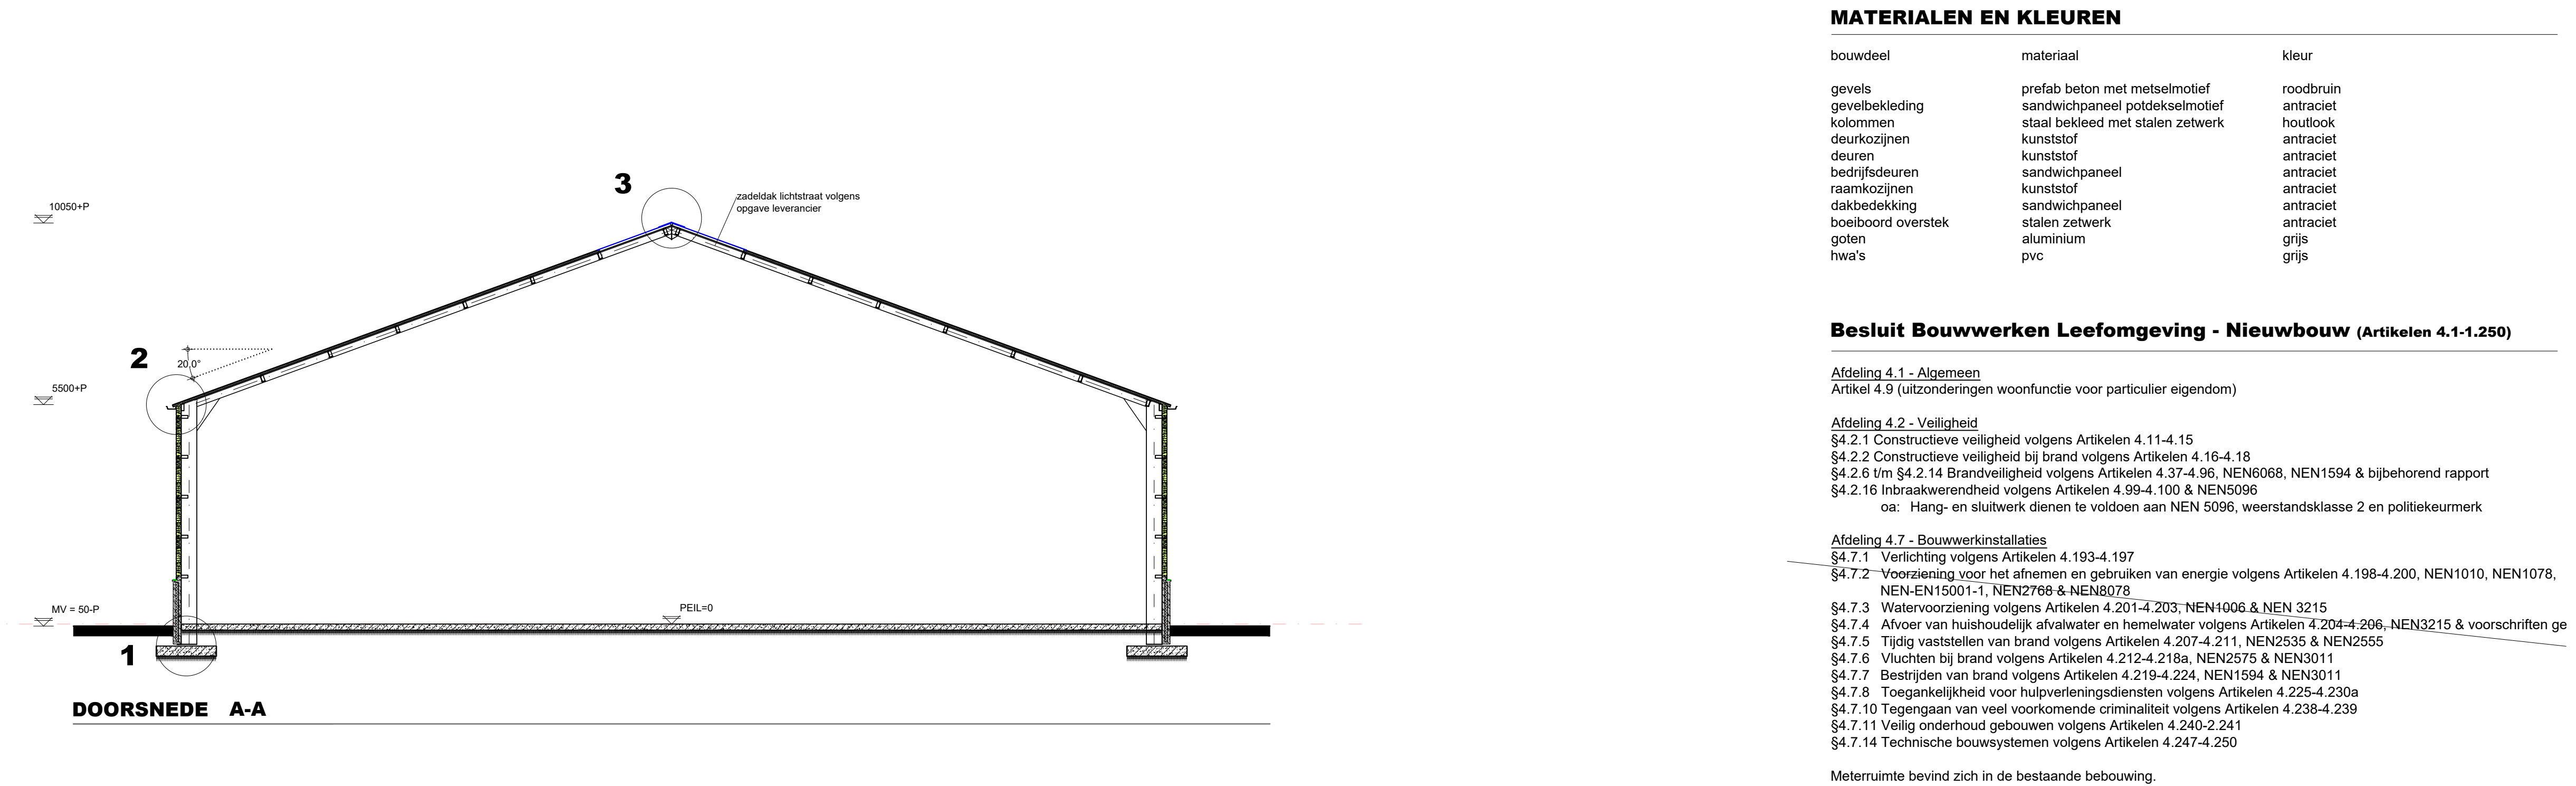

MATERIALEN EN KLEUREN

bouwdeel	materiaal	kleur
gevels	prefab beton met metselmodief	roodbruin
gevelbeleding	sandwichpaneel potdielestmodief	antraciet
kolommen	staal bekleed met stalen zehwerk	houdoek
deurkozijnen	kunststof	antraciet
deuren	kunststof	antraciet
bedrijfsdeuren	sandwichpaneel	antraciet
raamkozijnen	kunststof	antraciet
dakbedekking	sandwichpaneel	antraciet
boordboord overstek	stalen zehwerk	antraciet
goten	aluminium	grijs
trave's	pvc	grijs

Besluit Bouwwerken Leefomgeving - Nieuwbouw (Artikelen 4.1-1.250)

Afdeeling 4.1 - Algemeen
Artikel 4.9 (uitzonderingen woontuinde voor particulier eigendom)
Afdeling 4.2 - Veiligheid
§4.2.1 Constructieve veiligheid volgens Artikelen 4.11-4.15
§4.2.2 Constructieve veiligheid bij brand volgens Artikelen 4.16-4.18
§4.2.8 tm §4.2.14 Brandveiligheid volgens Artikelen 4.37-4.56, NEN6068, NEN1594 & bijbehorend rapport
§4.2.16 brandveiligheid volgens Artikelen 4.59-1.100 & NEN6096
o.a. Hang- en sluitwerk dienen te voldoen aan NEN 5096, weerstandsklasse 2 en potdieleurmerk

Afdeeling 4.7 - Bouwwerkinstalaties
§4.7.1 Veiligheid volgens Artikelen 4.193-4.197
§4.7.2 Voorziening voor het afnemen en gebruiken van energie volgens Artikelen 4.198-4.200, NEN1010, NEN1078, NEN-EN15001-1, NEN2768 & NEN6078
§4.7.3 Watervoorziening volgens Artikelen 4.201-4.203, NEN1006 & NEN 3215
§4.7.4 Afvoer van huishoudelijk afvalwater en hemelwater volgens Artikelen 4.204-4.206, NEN3215 & voorschriften op
§4.7.5 Tegel vaststellen van brand volgens Artikelen 4.207-4.211, NEN3235 & NEN3555
§4.7.6 Vlochten bij brand volgens Artikelen 4.212-4.218a, NEN2575 & NEN3011
§4.7.7 Beestijden van brand volgens Artikelen 4.219-4.224, NEN1594 & NEN3011
§4.7.8 Toegankelijkheid voor hulpverleningsdiensten volgens Artikelen 4.225-4.230a
§4.7.10 Tegengaan van veel voorkomende criminaliteit volgens Artikelen 4.238-4.239
§4.7.11 Veilig ontruiming gebouwen volgens Artikelen 4.240-2.241
§4.7.14 Technische bouwsystemen volgens Artikelen 4.247-4.250

Meteruimte bevindt zich in de bestaande bebouwing.

VOORZIENINGEN BRANDVEILIGHEID

symbool	omschrijving
	vluuchdeur richting in opene ruimte naar brandwerende buitenruimte
	brandblusser Met type-vermelding en vermelding van inhoud in Liter
	brandweertoeegang
	geboorde put t.b.v. buiswater exacte plaats t.b.v. in tekening met brandweer (opp 60m² en OF 60m² contour)
	Brandcompartiment NEN 6060

* = Afkortingen uit bovenstaande renvoi welke niet gebruikt zijn niet van toepassing.

Brandveiligheid advies Bureau Veldweg kenmerk 11015

Constructieve gegevens/berekeningen volgens opgave constructeur.

De constructie heeft geen brandwerendheidsdeis.

Een zijde van een constructieonderdeel die grenst aan de binnenlucht voldoet aan brandklasse D en aan rookklasse s2 volgens NEN-EN 13501-1 waarbij de bovenzijde van een vloer en trap voldoet aan brandklasse Dfl en aan rookklasse s1s.


Een elektrische leiding die grenst aan de binnenlucht voldoet aan brandklasse D_{fl} en rookklasse s2_{fl} bepaald volgens NEN-EN 13501-1.6. Pijpslatsen die grenst aan de binnenlucht voldoet aan brandklasse D_{fl} en rookklasse s2_{fl}, bepaald volgens NEN-EN 13501-1.

Een zijde van een constructieonderdeel die grenst aan de buitenlucht voldoet aan brandklasse D waarbij vanaf het aansluitend teraan tot een hoogte van ten minste 2,5 meter voldoet aan brandklasse D volgens NEN-EN 13501-1. Waartbij de bovenzijde van een vloer en trap voldoet aan brandklasse Dfl.

In afwijking hierop voldoet een deur, een raam, een kozijn en een daaraan gelijk te stellen constructieonderdeel aan brandklasse D, bepaald volgens NEN-EN 13501-1.

Een elektrische leiding die grenst aan de buitenlucht voldoet aan brandklasse D_{fl} volgens NEN-EN 13501-1.6. Pijpslatsen die grenst aan de buitenlucht voldoet aan brandklasse D_{fl} bepaald volgens NEN-EN 13501-1.

Ten hoogste 5 % van het totale oppervlakte van een ruimte behoeft hieraan niet te voldoen.

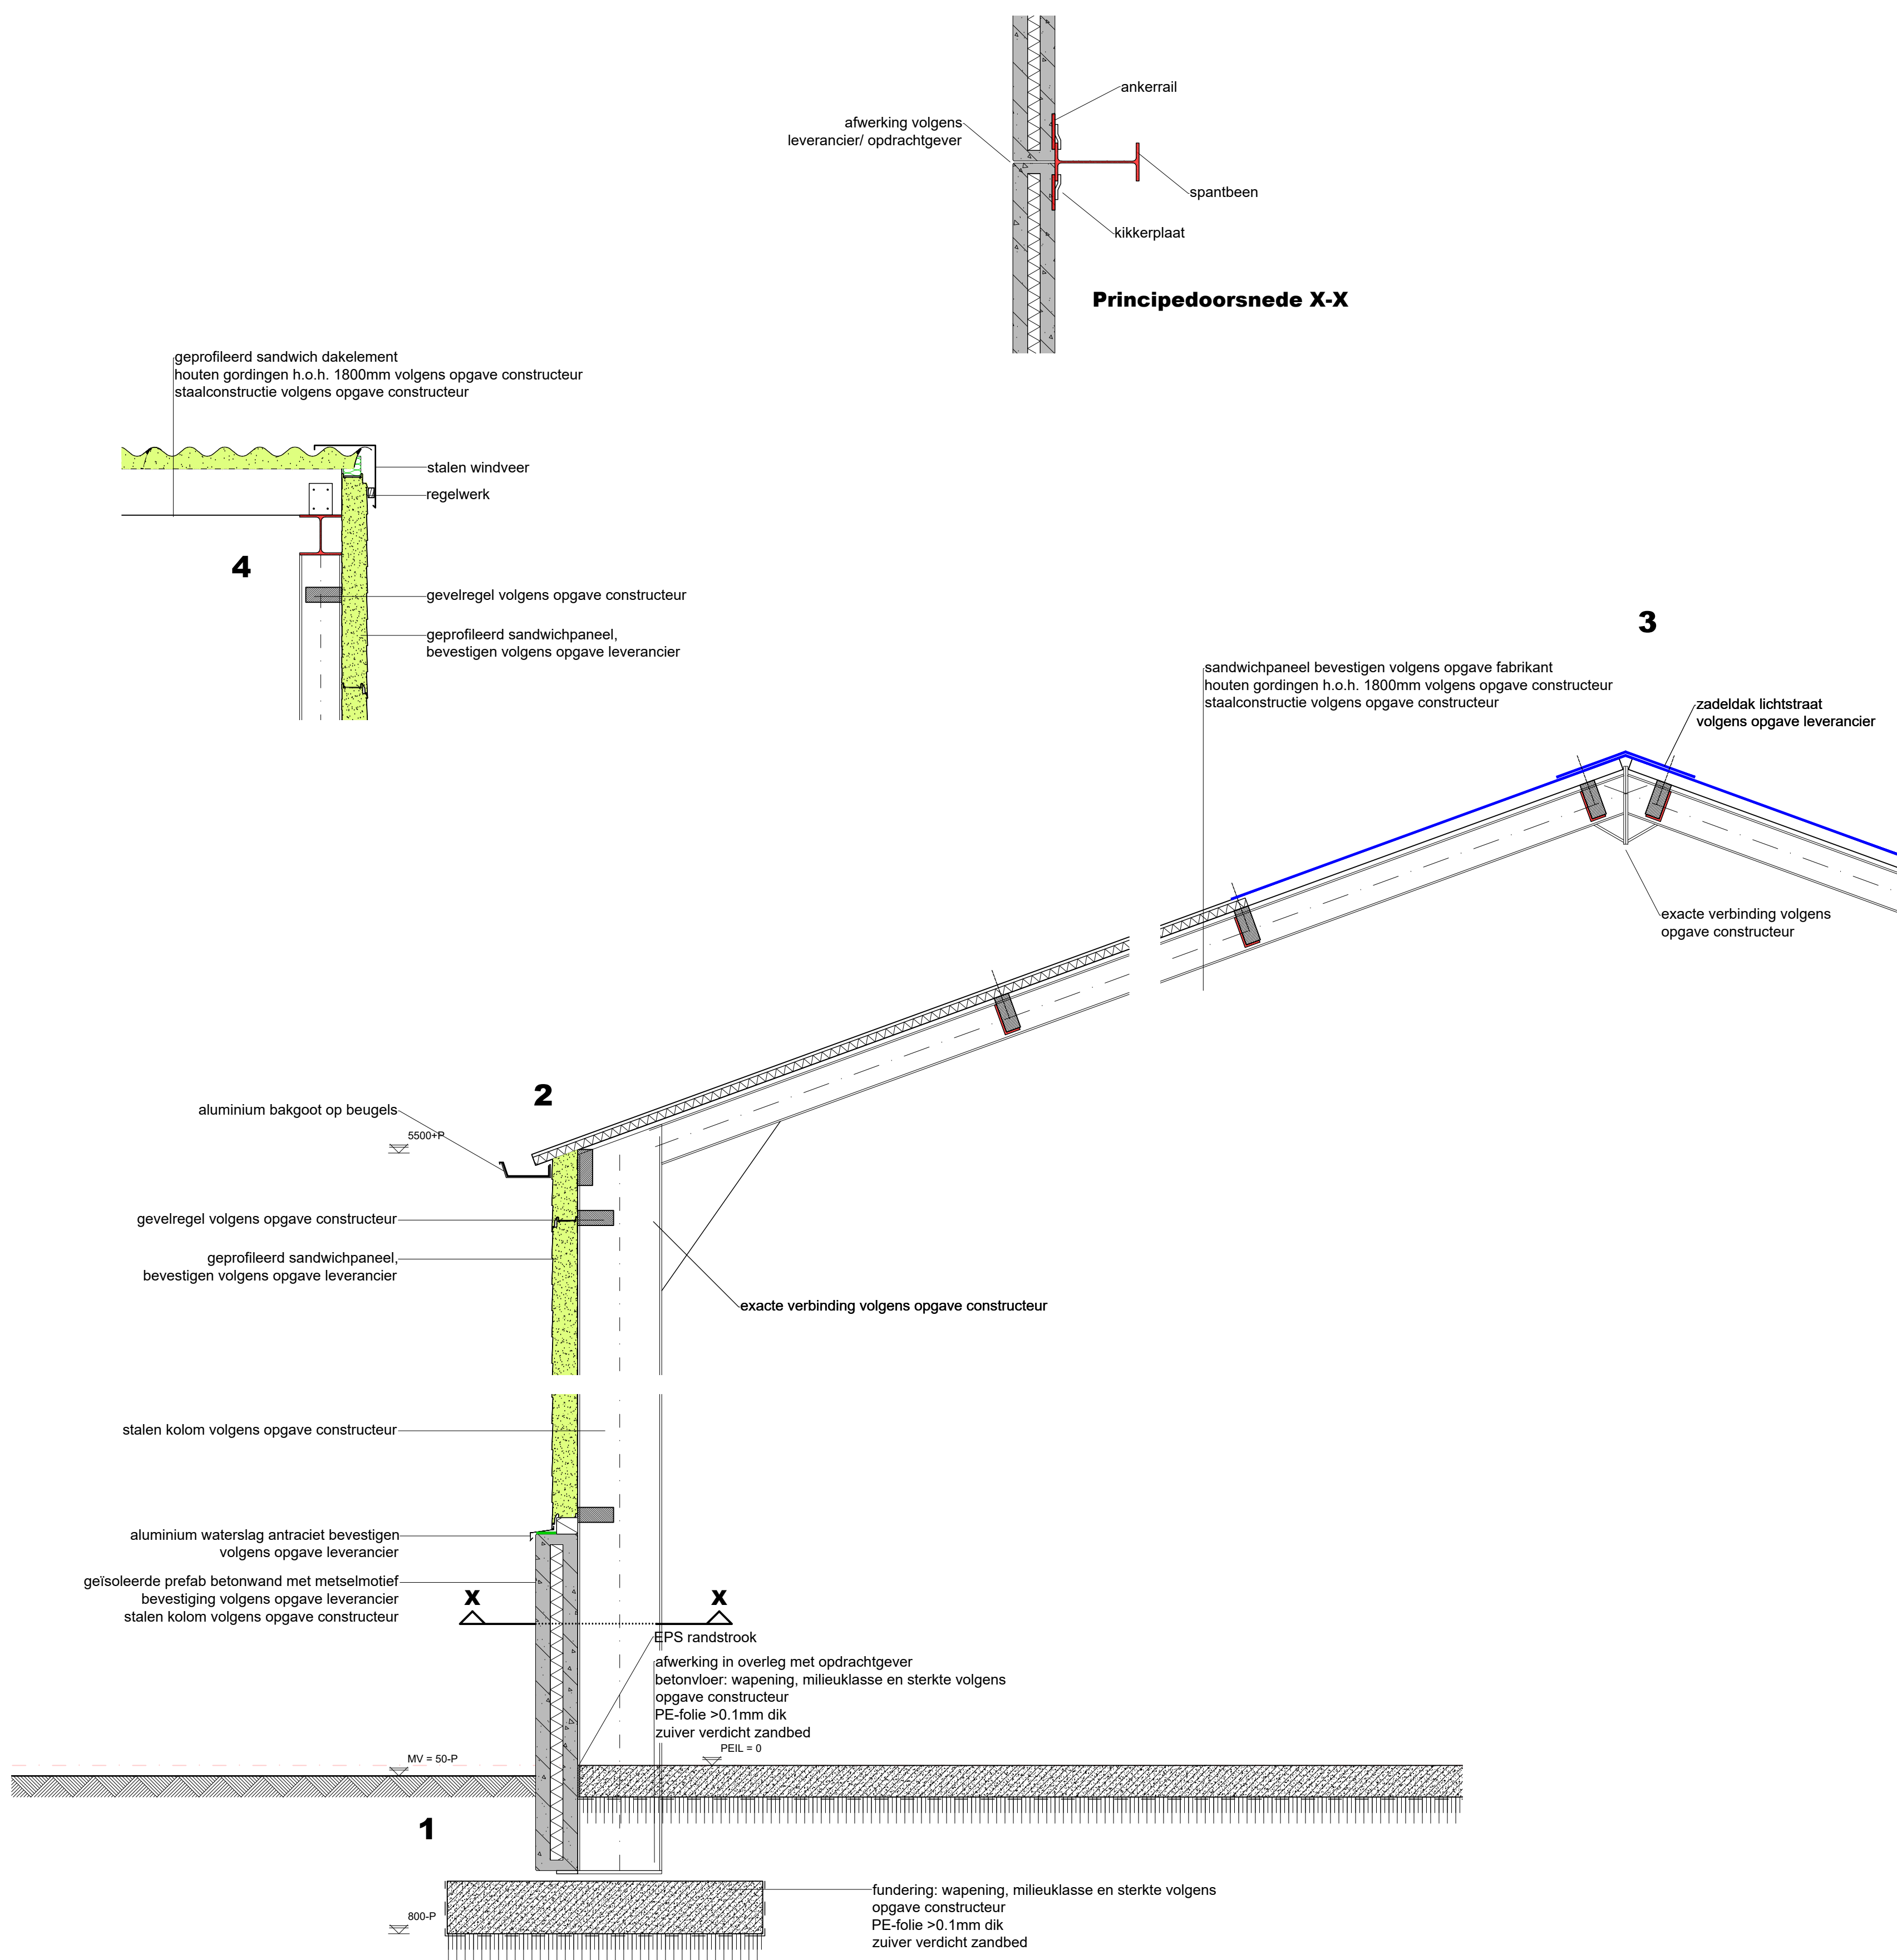

BEOORDELING BRANDVEILIGHEID

Volgens rapport 11015 opsteller: Bureau Veldweg bv
**TEKENING BEHORENDE BIJ AANVRAAG OMGEVINGSVERGUNNING
BOUWACTIVITEIT (Technisch)**

Alle maten en aantallen vooraf in het werk te controleren!
constructie van fundering, vloeren, prefab elementen, staal- en houtconstructies volgens
opgave constructeur en/of fabrikant/leverancier
dilatatie in metselwerk volgens opgave leverancier/fabrikant.

blad 01 Plattegrond(en), gevels, doornende en situatie.
blad 02 Funderings- en roteringsplan, kapplan en principe-details.

Project	Plan voor het realiseren van een tweetal koudsen	Cont. pers. Tekenaar	
Projectlocatie	Ormezevansedijk 13 5734PT Deurne	Proj.nr. 240222-001-002	
Onderdeel	Technisch Ontwerp	Fase 10	
		Blad nr. 22	
		Schaal 1:20/100/1000	
		Formaat Datum	22-04-2025
		Gew-1 Gew-2 Gew-3 Gew-4 Gew-5 Gew-6	