




voorgevel (Piet Mondriaanstraat) ongewijzigd

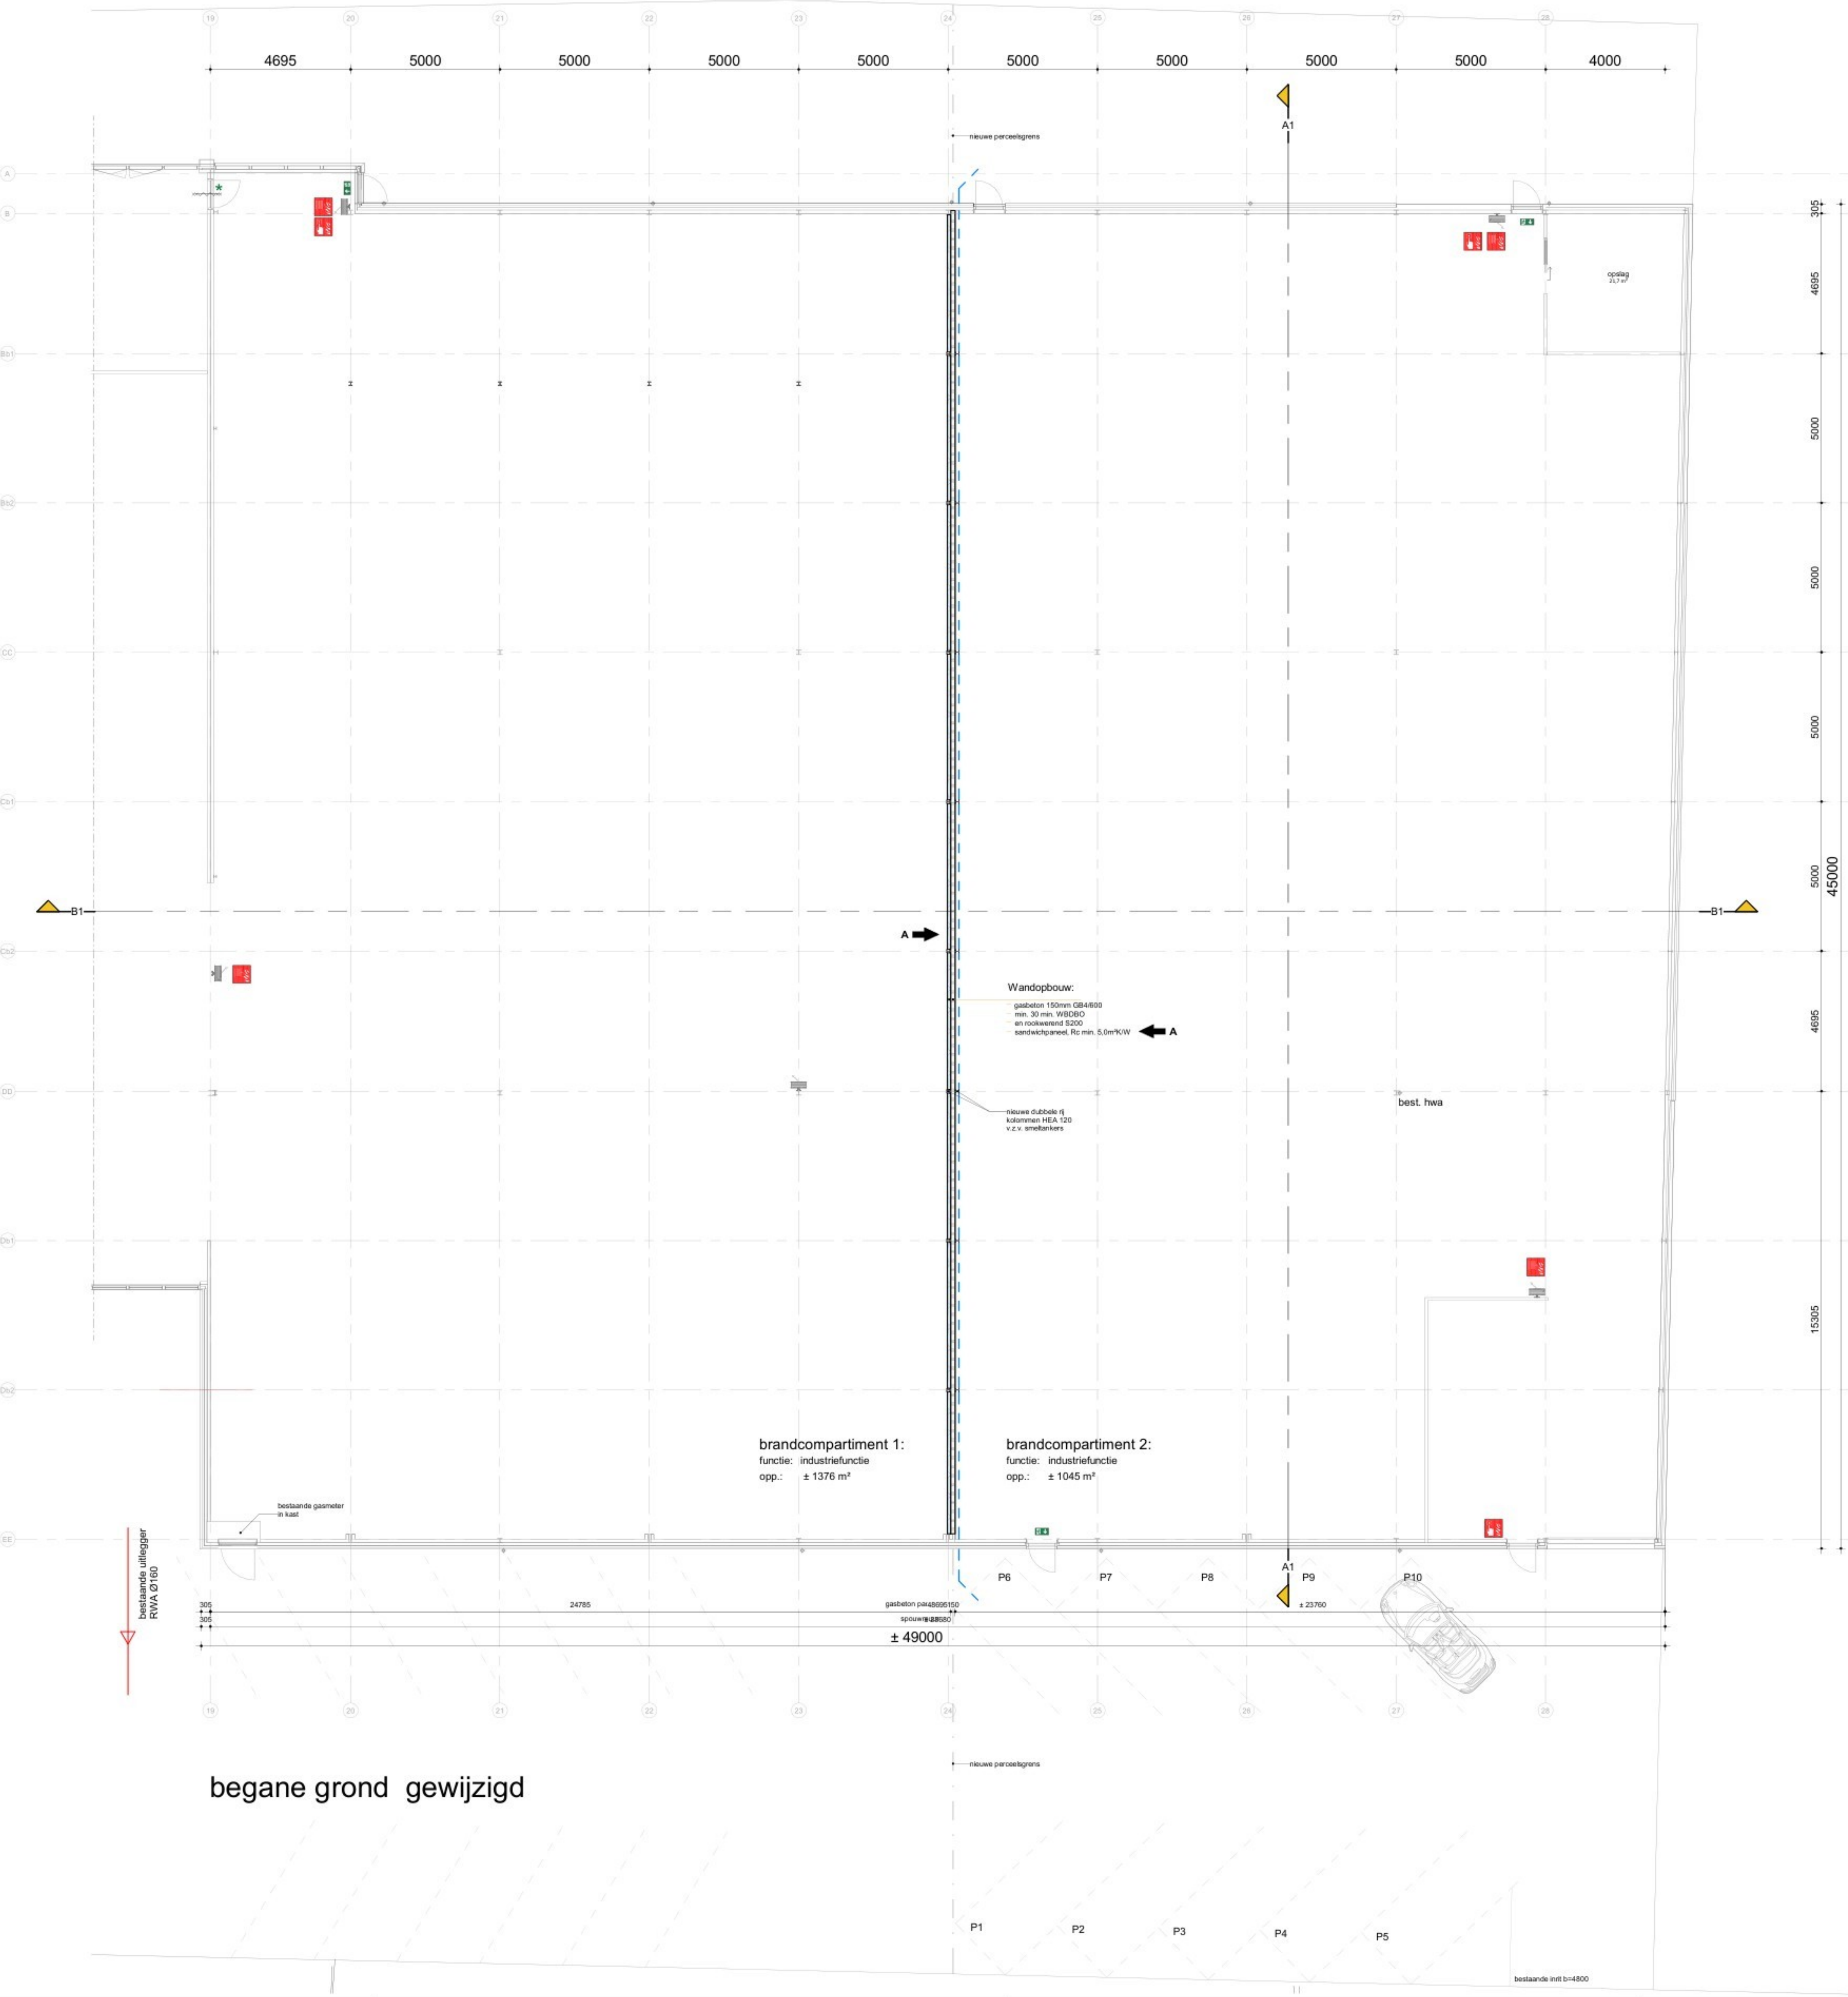


begane grond gewijzigd

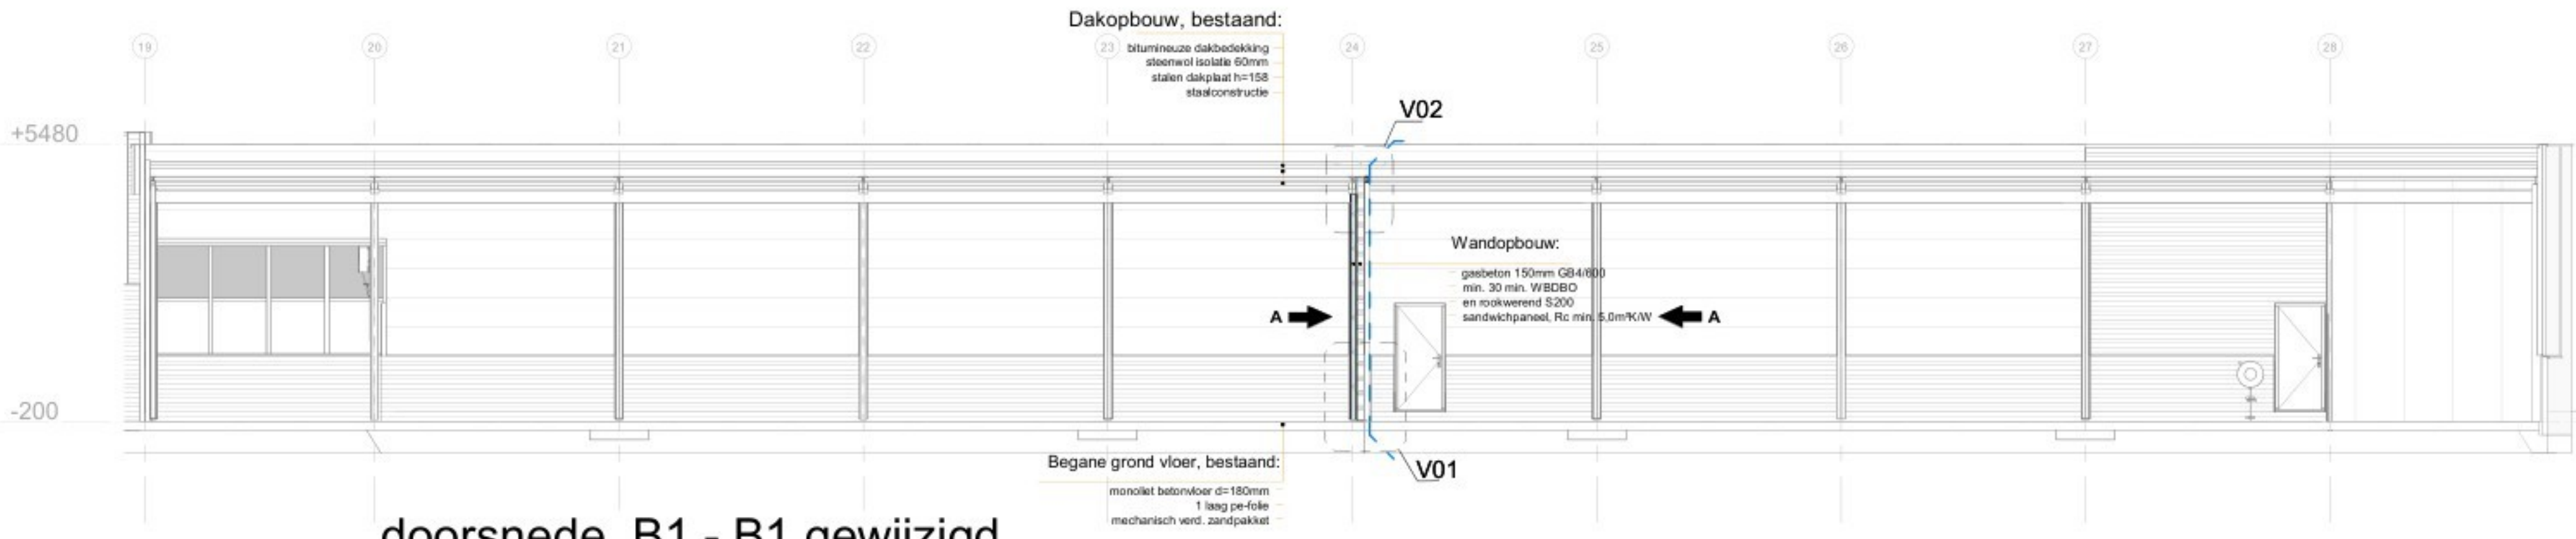


doorsnede B1 - B1 gewijzigd

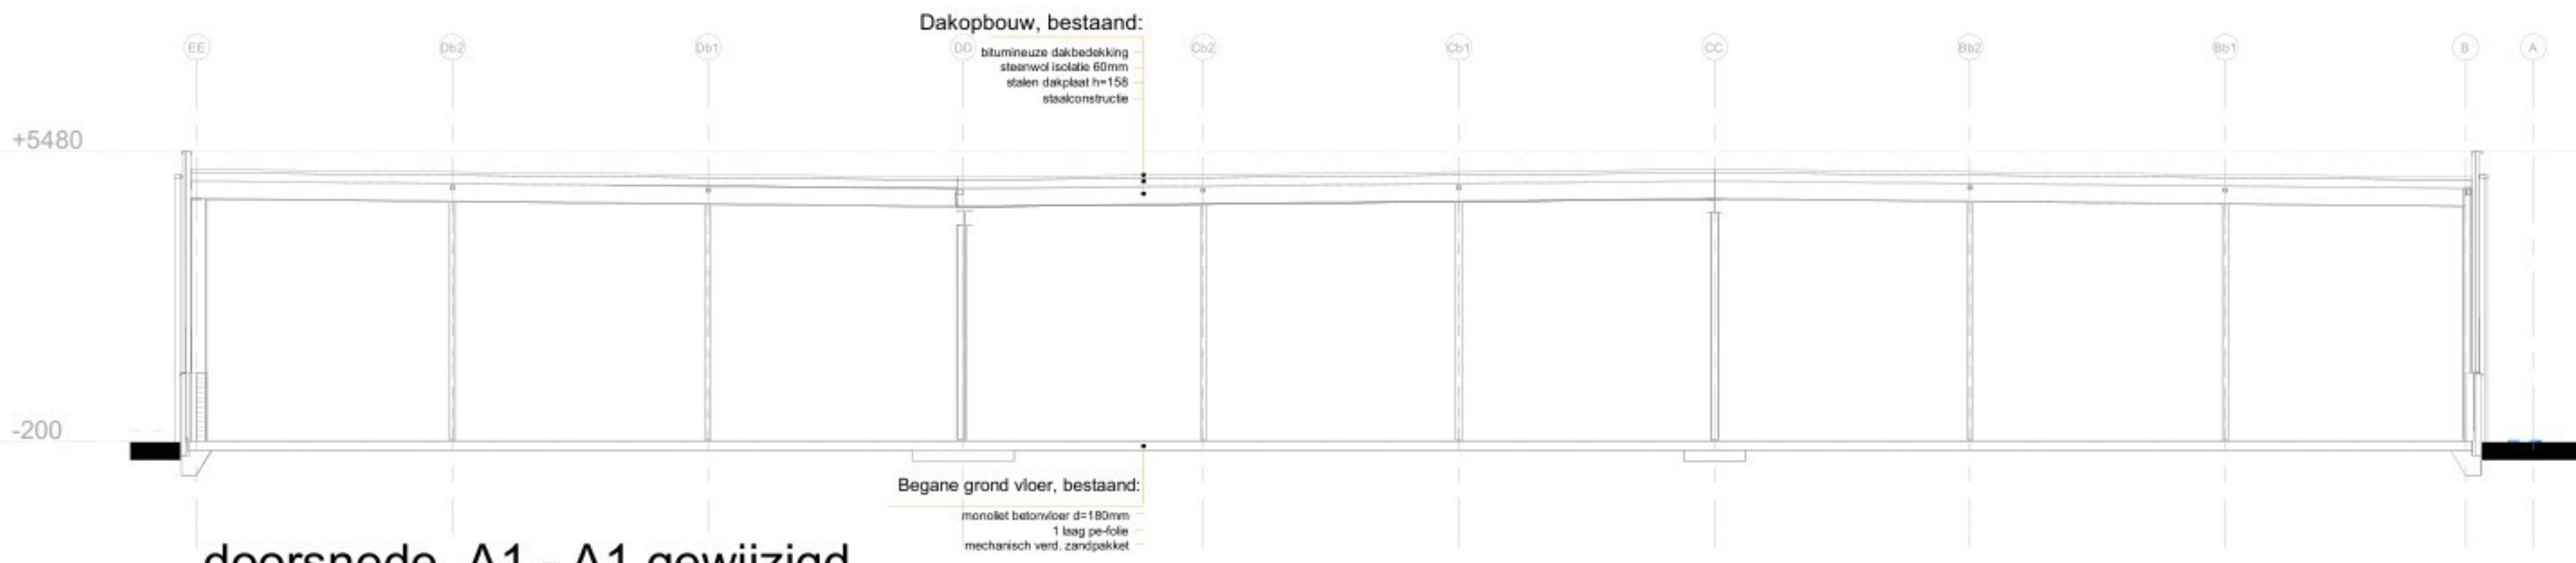

doorsnede A1 - A1 gewijzigd

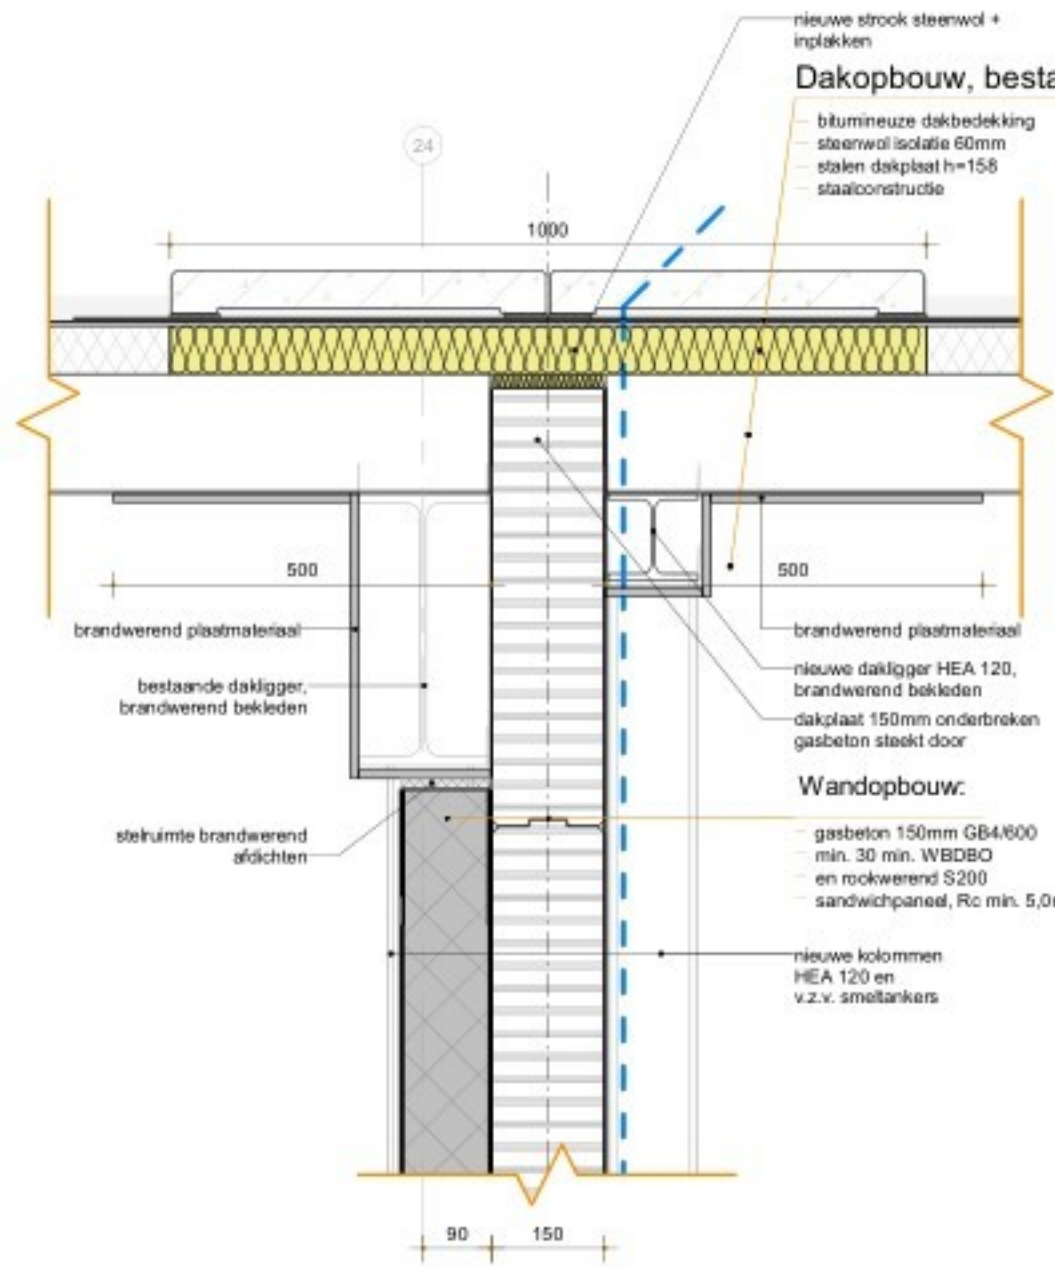

detail V02

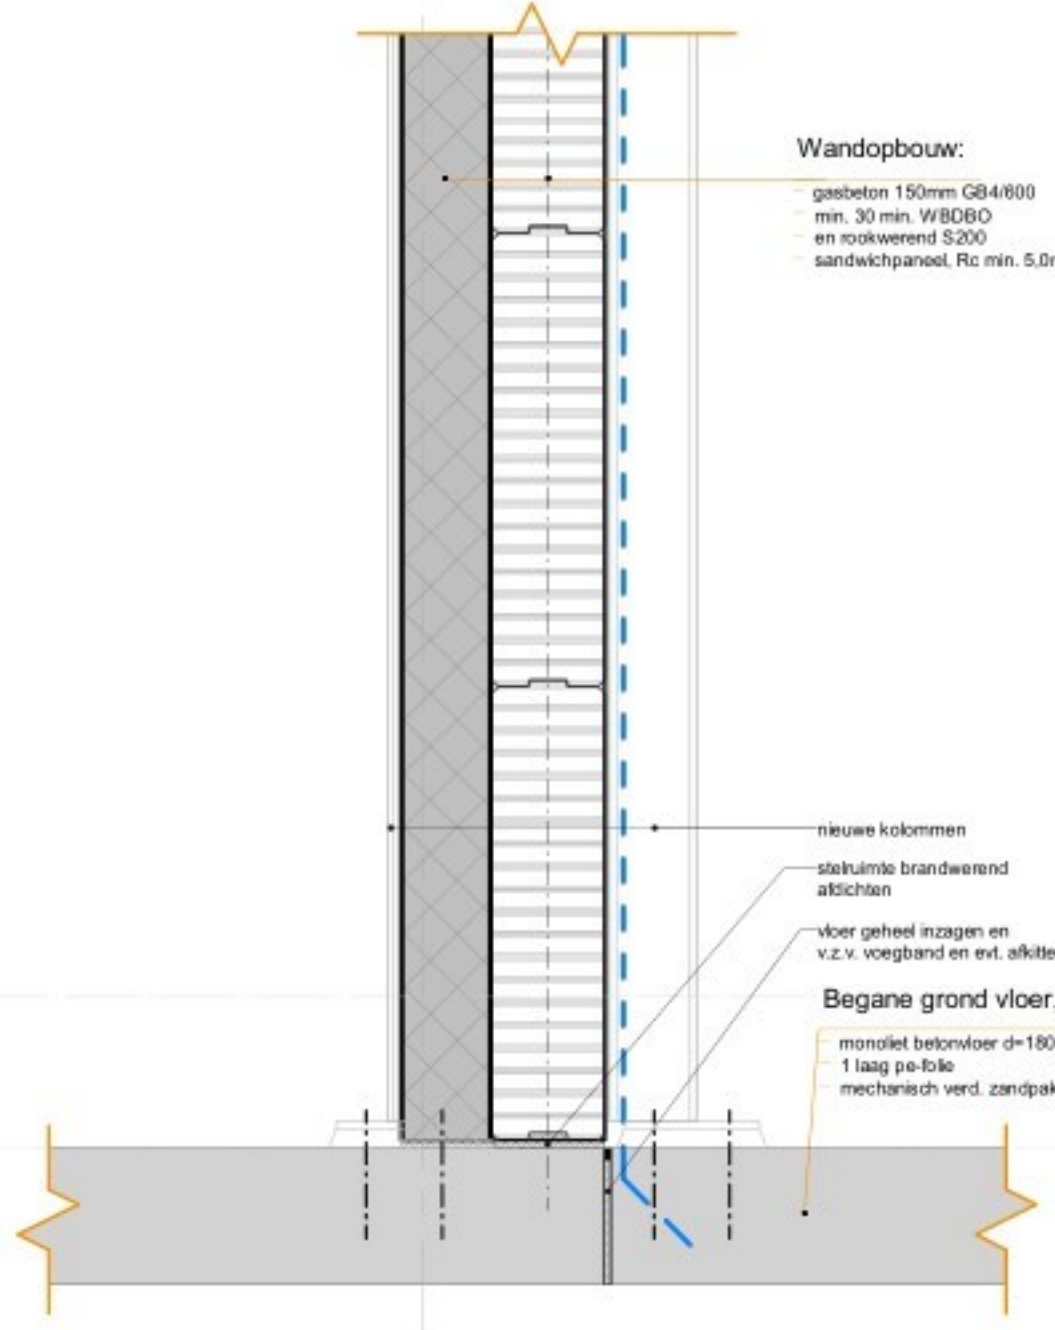

detail V01

Bouwmaterialen


- Metselwerk
- Kalkzandsteen
- Sandwichpaneel
- Steenachtige lichte scheidingswand
- Isolatie

Brandpreventie

- 30 min WBDKO
- 30 min brandwerend
- 30 min brandwerend + zelfsluitend
- vluchtmogelijkheid
- brandslanghaspel, slanglengte en diameter als bestaand
- brandmelder
- noodverlichting
- zelfsluitende deur, vrijloopdranger
- zelfsluitende deur
- vluchtroute, deur te openen zonder sleutel (niet gesloten)

Renvooi bbl

- Algemeen**
- Voor constructie zie tekening en berekening constructeur.
 - Maten in het werk meten en controleren! Afwijkingen doorgeven aan MY.
 - Deuren, ramen, kozijnen en daarmee gelijk te stellen constructieonderdelen in een scheidingconstructie van een niet-gemeenschappelijke ruimte die volgens NEN 5587 bereikbaar zijn voor inbraak, hebben een volgens NEN 5096 bepaalde inbraakwerendheid die voldoet aan de in die norm aangegeven weerstandsklasse 2.
 - Vrije doorgang in verkeersruimten en binnendeurkozijnen is minimaal 850x2300mm (bvh).
- Veiligheid**
- Een afscheiding als bedoeld in artikel 4.21, lid 1, heeft een hoogte van ten minste 1 m, gemeten vanaf de vloer.
 - Een afscheiding als bedoeld in artikel 4.21, lid 3, ter plaatse van een al dan niet beweegbaar raam heeft een hoogte van ten minste 0,85 m, gemeten vanaf de vloer.
 - Een afscheiding als bedoeld in artikel 4.20 heeft geen opstapmogelijkheid tussen 0,2m en 0,7m boven een vloer of een tredevlak.
- Gezondheid**
- Een te bouwen bouwwerk is zodanig dat het binnendringen van ratten en muizen wordt tegengegaan. Een uitwendige scheidingconstructie heeft geen openingen die breder zijn dan 0,01 m. Dit geldt niet voor een afsluitbare opening en een uitmondende van:
 - A. een afvoervoorziening voor luchtverversing
 - B. een afvoervoorziening voor rookgas, en
 - C. een ont- en beluchting van een afvoervoorziening voor huishoudelijk afvalwater en hemelwater.
- Brandveiligheid**
- Voor brandveiligheid zie stukken adviseur W3 bouw adviesbureau brandveiligheid.
- Duurzaamheid**
- Isolatiewaarden uitwendige scheidingconstructie conform berekening en tabel 4.148b bbl:
 - A. Vloer minimaal Rc=3,7 m²K/W
 - B. Wand minimaal Rc=4,7 m²K/W
 - C. Dak minimaal Rc=6,3 m²K/W
 - D. Kozijnen, ramen en deuren gemiddeld maximaal U=1,65 W/m²K, maximaal U=2,2 W/m²K.
- Installatie**
- Voor installatie zie tekening en berekening installateur.
 - Een te bouwen bouwwerk biedt bescherming tegen geluid van installaties
 - Voor zover voor een gebruiksfunctie conform bijlage 1.B van het bij voorschriften zijn aangewezen, dient voor die gebruiksfunctie aan de gestelde eis te voldoen door toepassing van die voorschriften
 - De elektriciteitsinstallatie voldoet aan de NEN 1010, NPR 5310
 - De drinkwaterinstallatie voldoet aan de NEN 1009.
- Meterkast**
- Meterruimte uitvoeren conform NEN 2768, mantelbuizen conform voorschrift nuts-bedrijven.

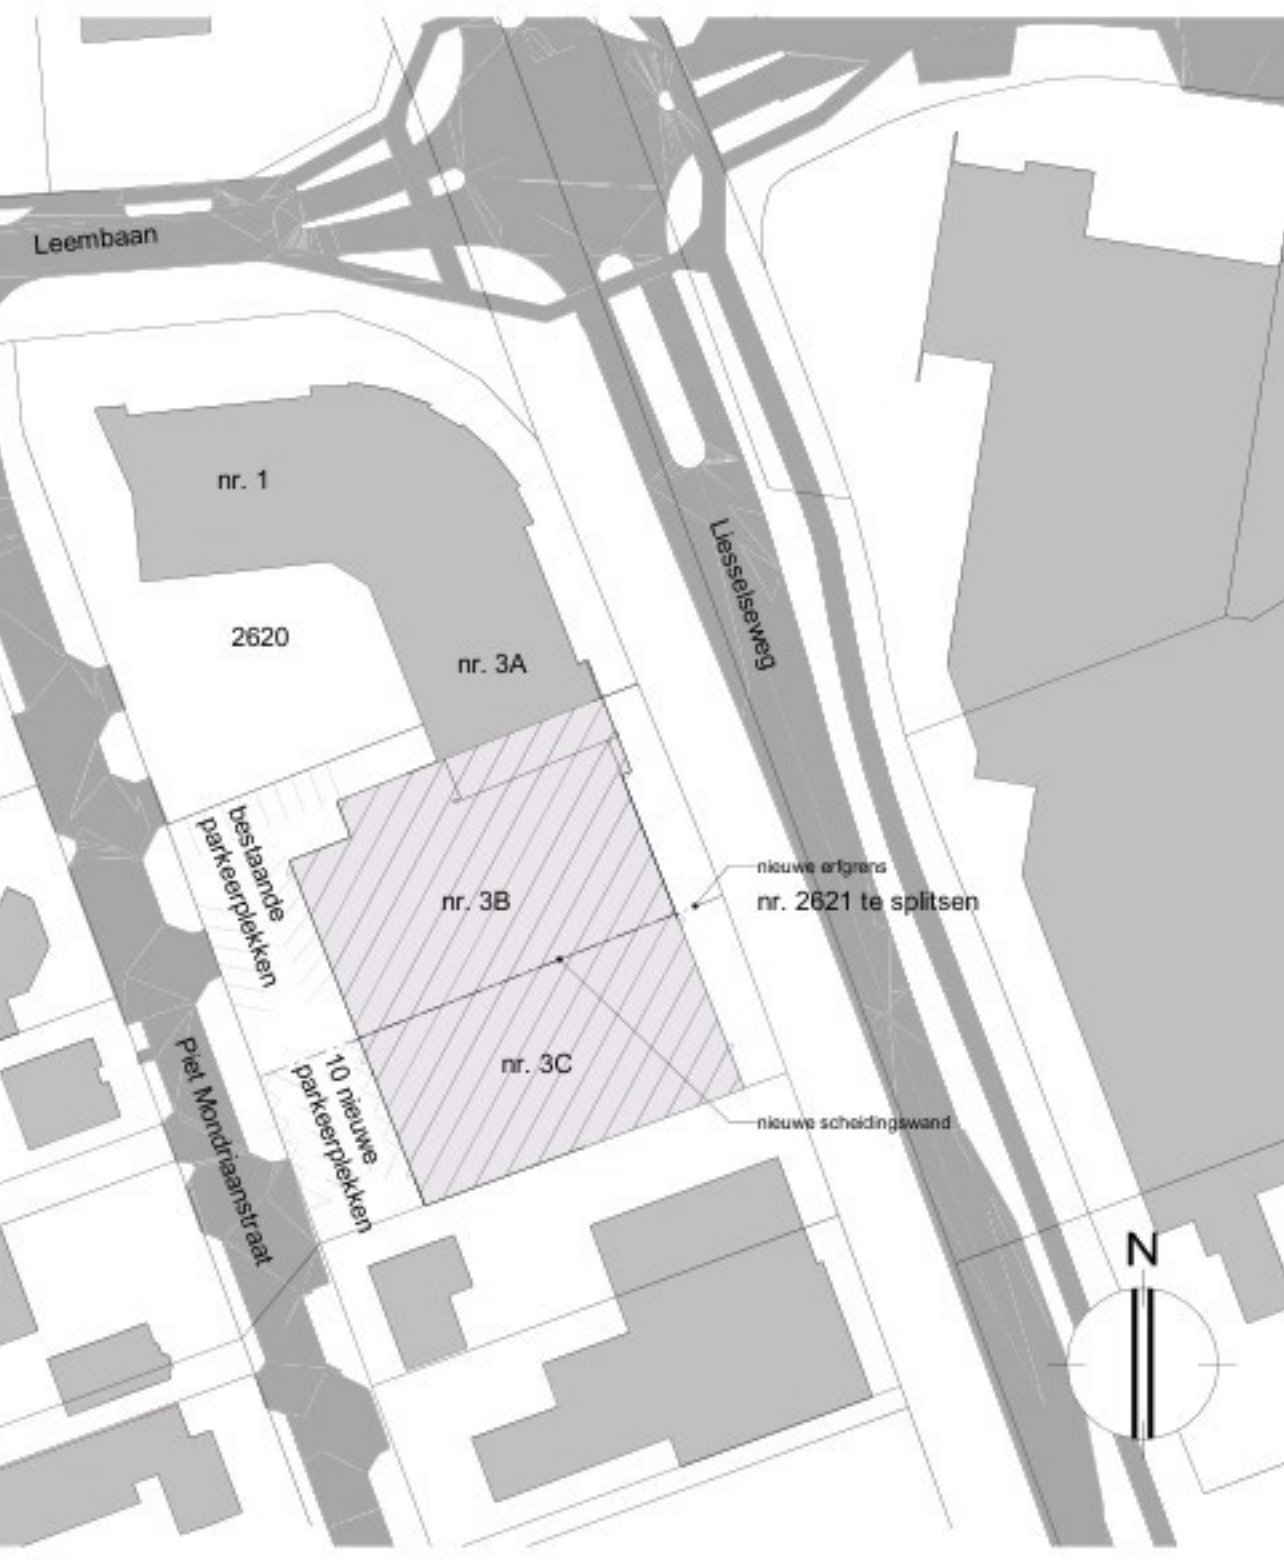

situatie

gemeente: Deurne
sectie: F nr. 2621
schaal: 1:1000

DATUM:	04-12-2025	A	28-01-2026	wijziging constructie + toev. sandwich paneel
PROJECT:	Spitsing pand Piet Mondriaanstraat 38			
OPDRACHTGEVER:	gemeente Deurne			
FASE:	Ontwikkel Scenario			
OMSCHRIJVING:	plattegronden aanzichten en doorsneden gewijzigd			
SCHAAL:	1:100 / 1:10	PROJECT NUMMER:	925350	BLAD NUMMER:
				OV_001
				AFMETING:
				A0