




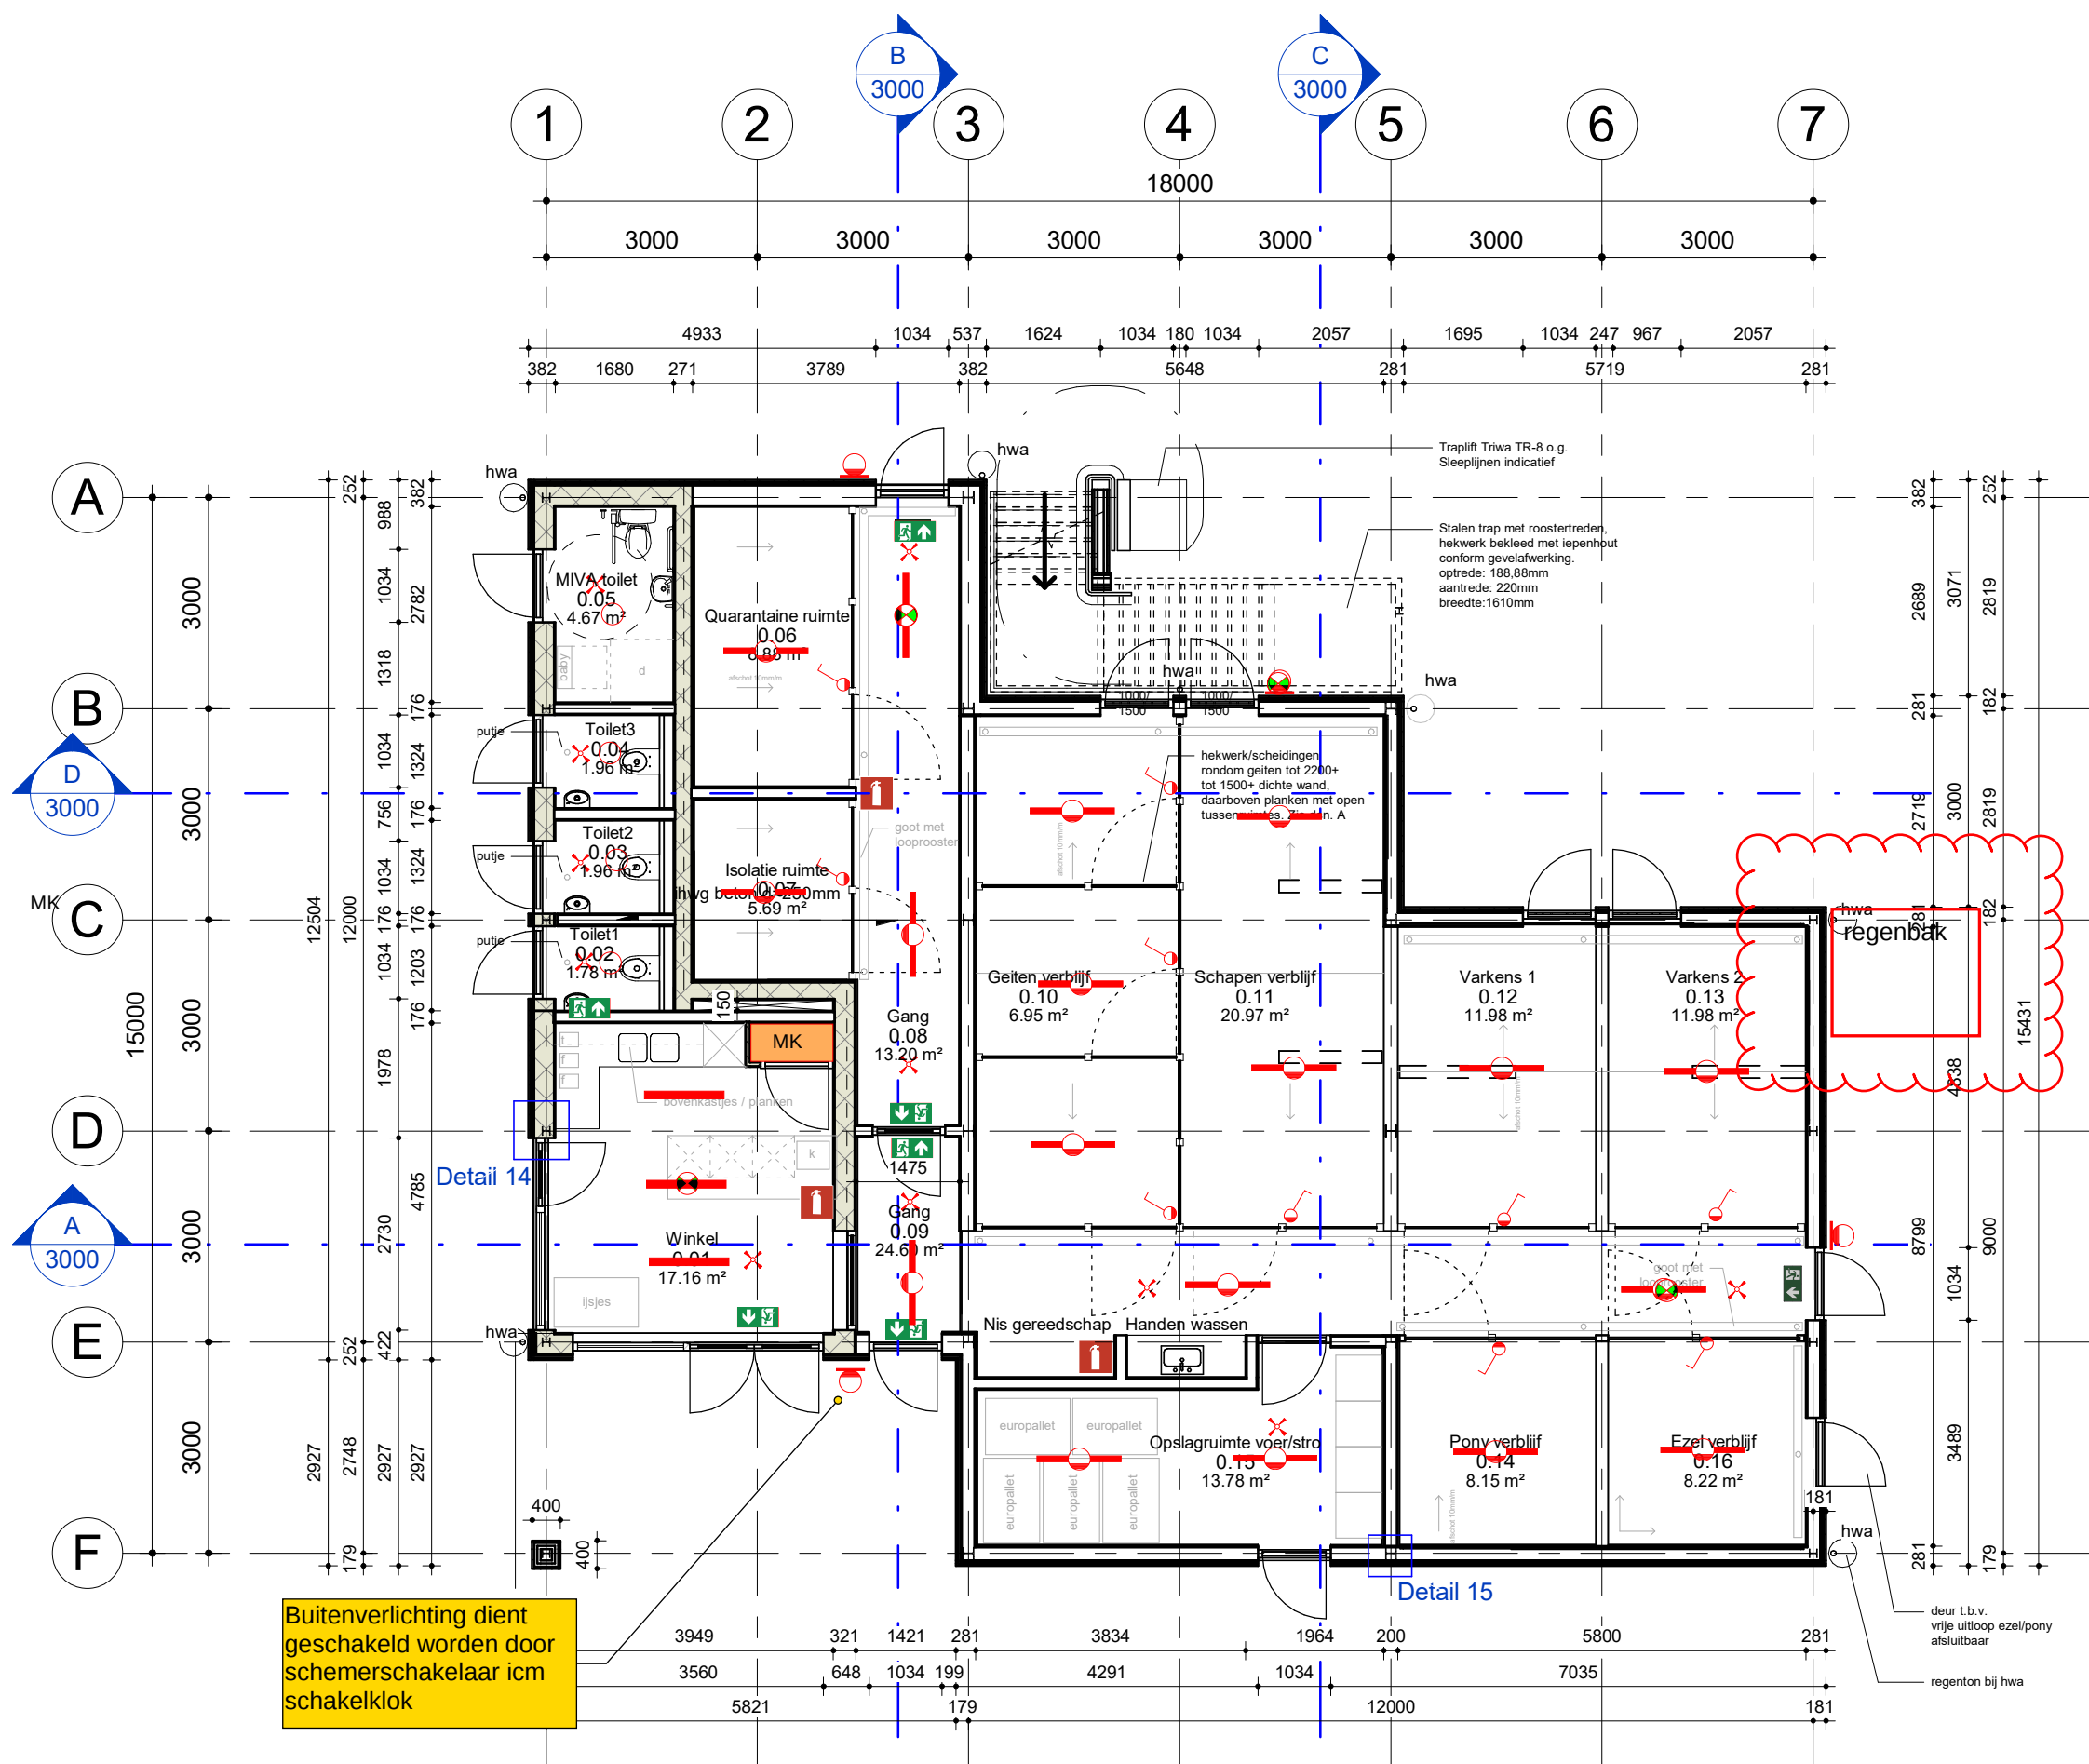


Begane grond
Schaal: 1 : 100

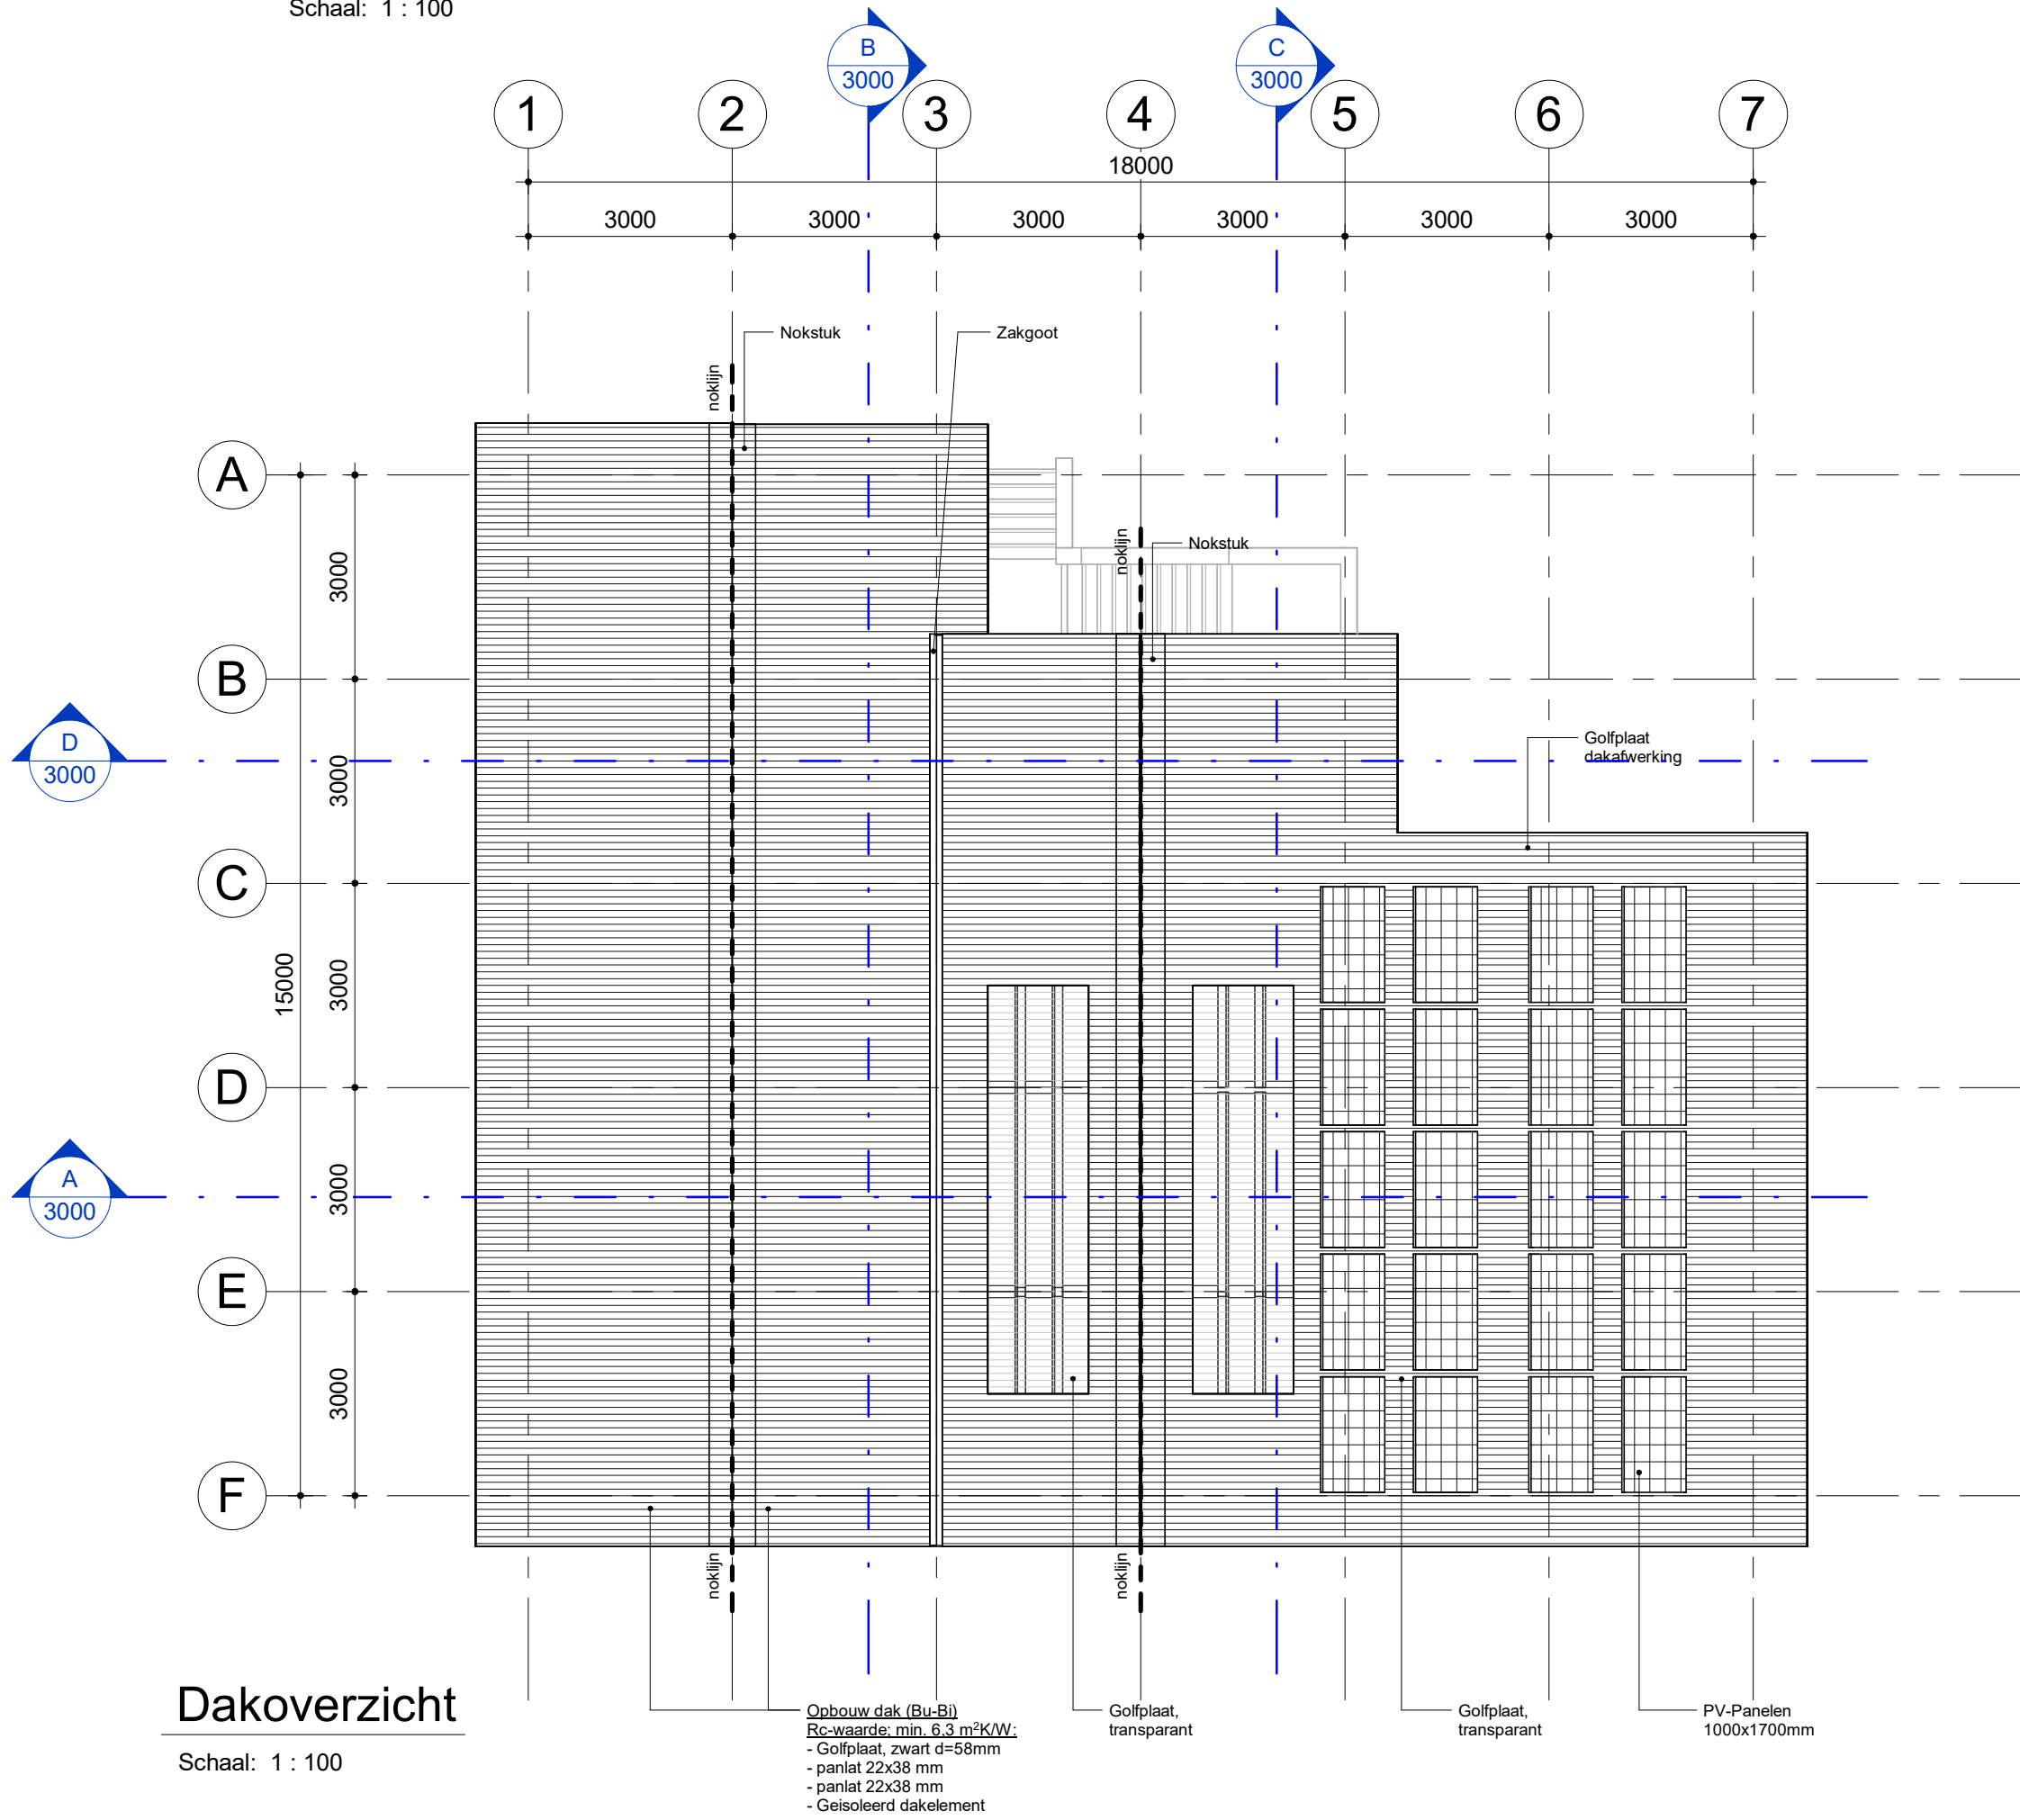


Dakoverzicht
Schaal: 1 : 100

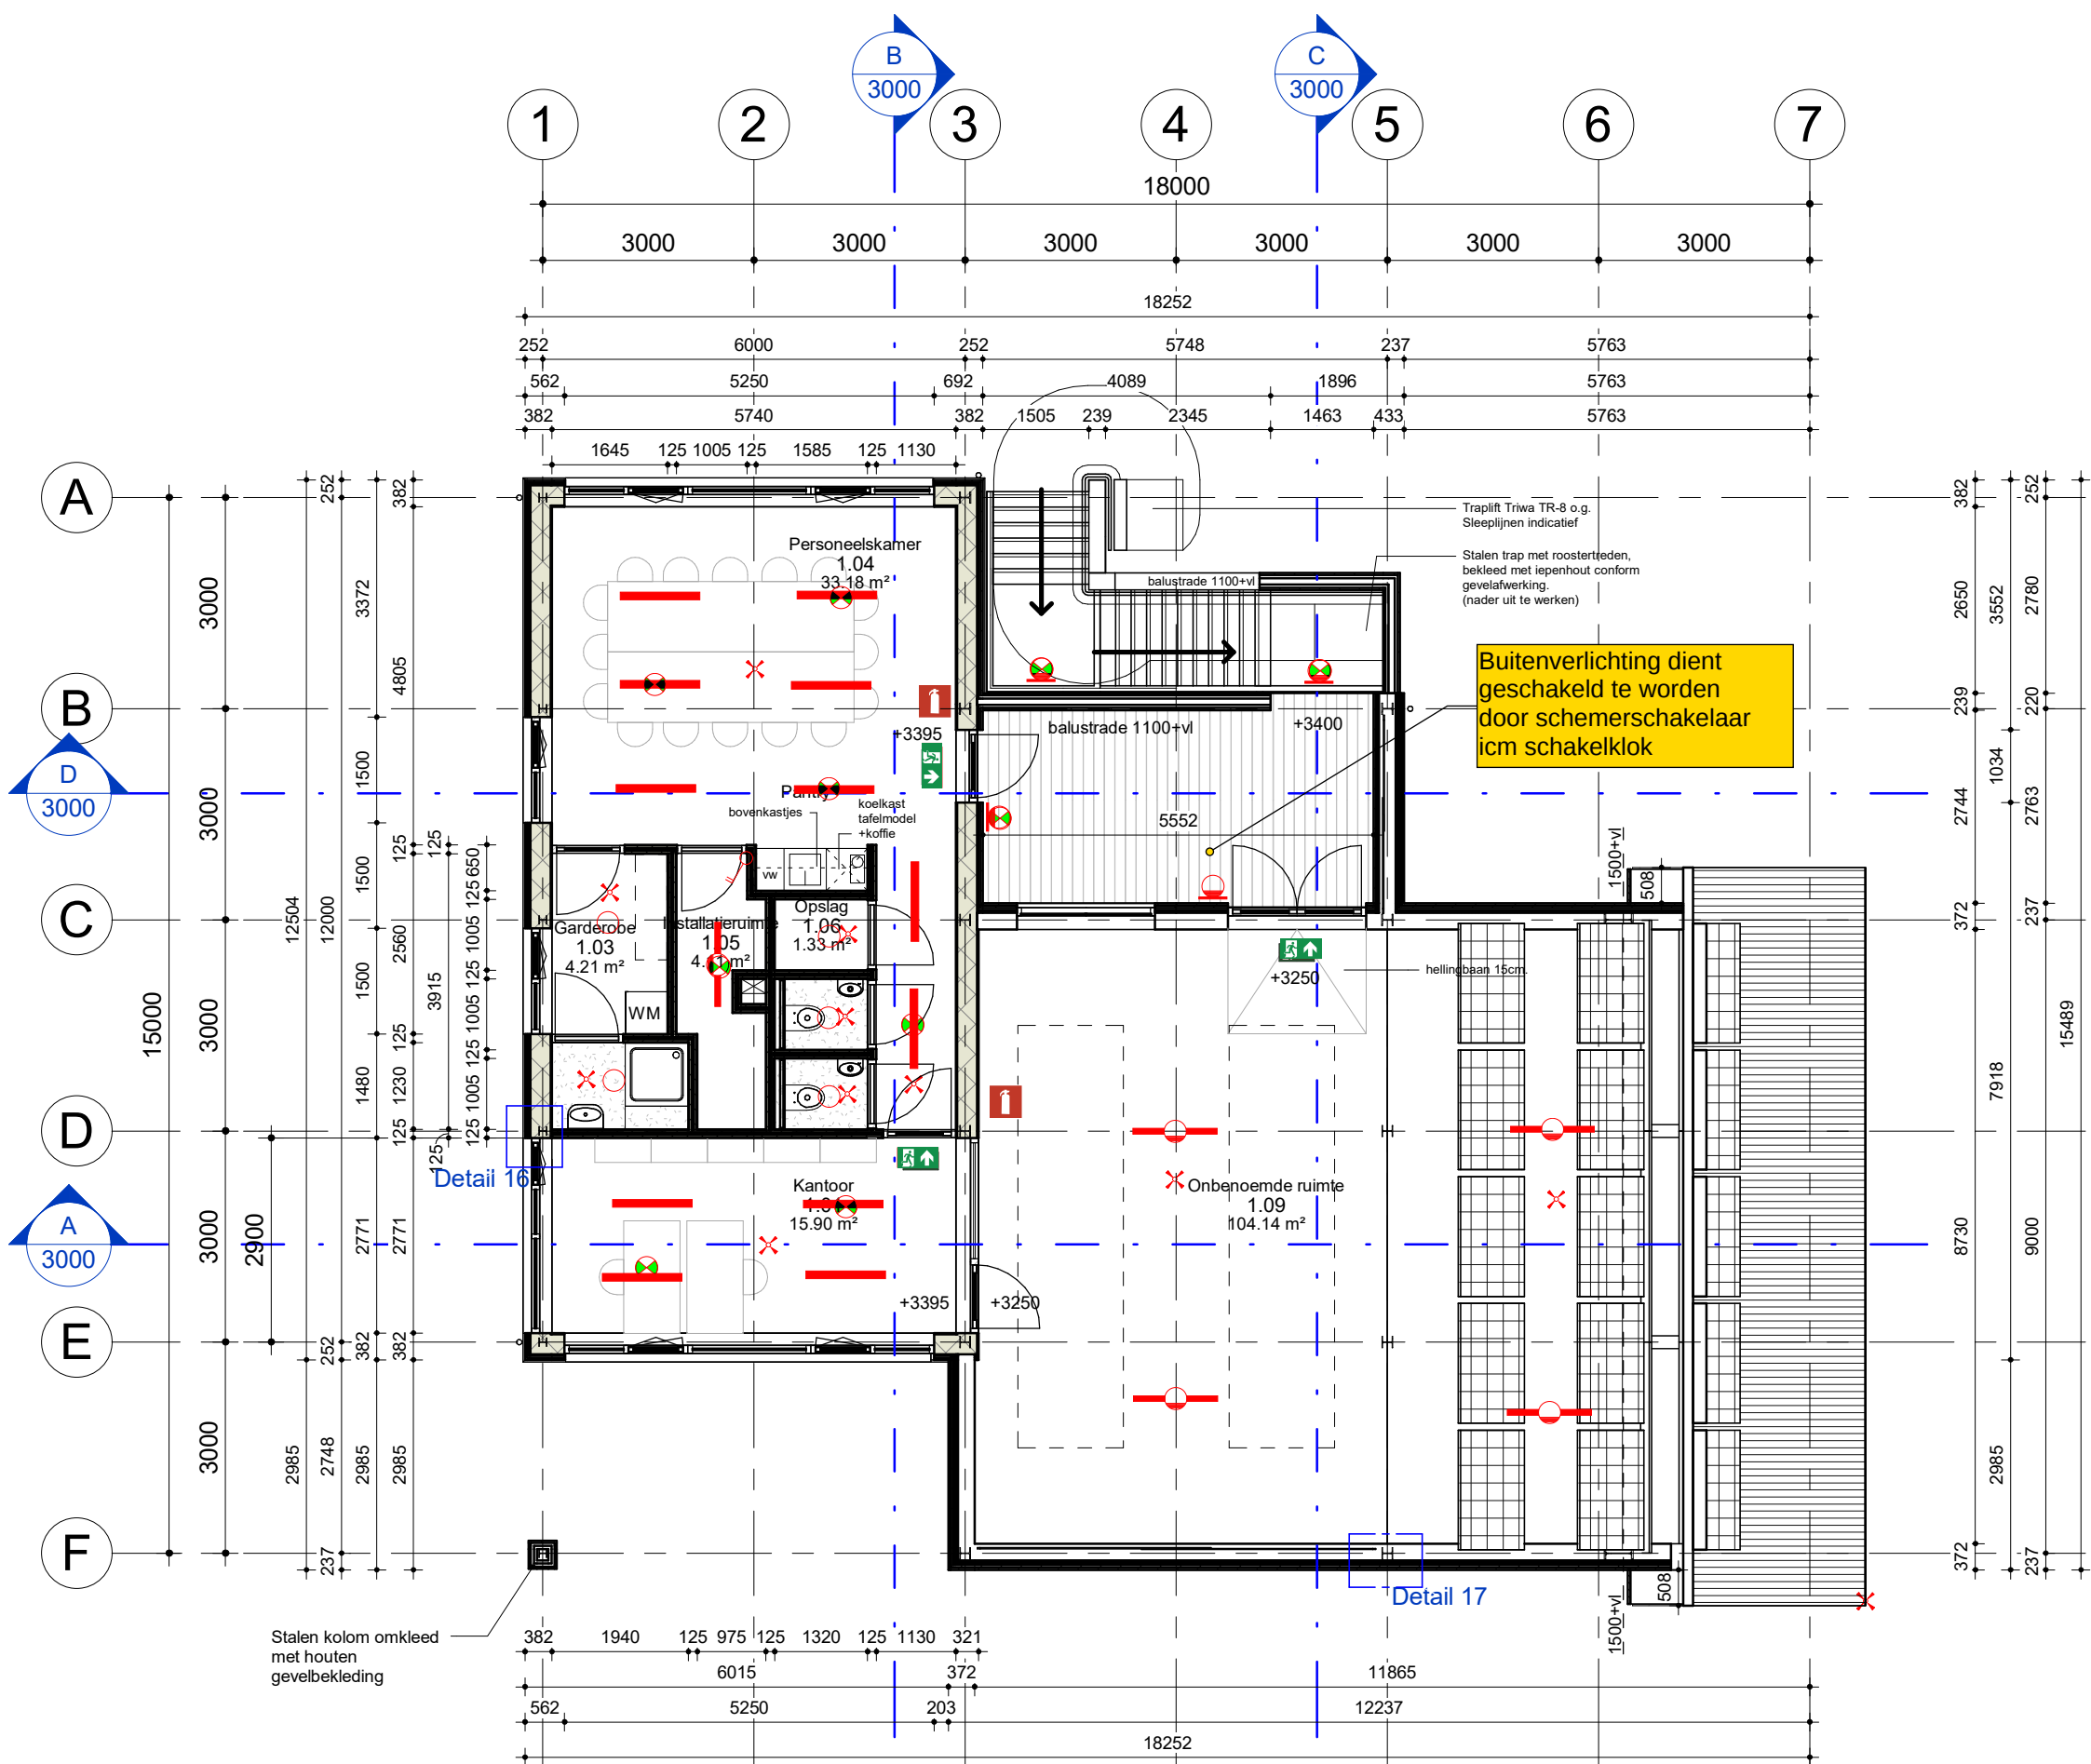

1e Verdieping
Schaal: 1 : 100

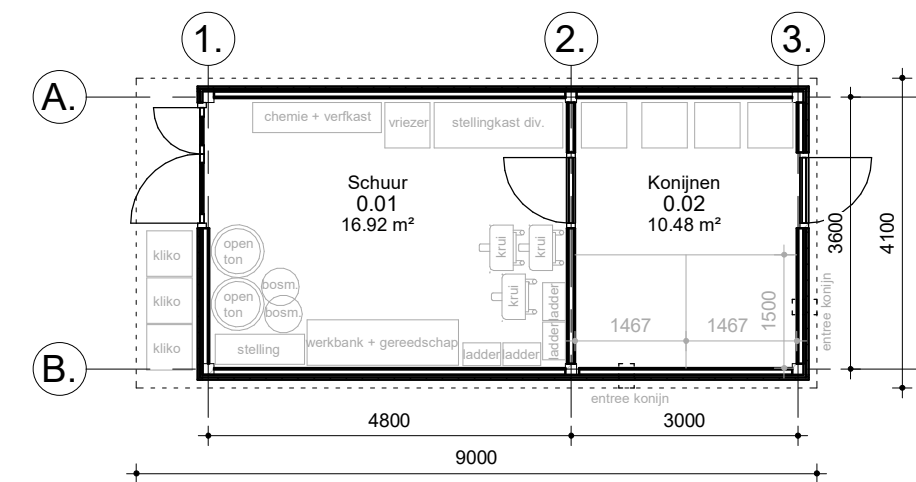

Begane grond_KB-schuur
Schaal: 1 : 100

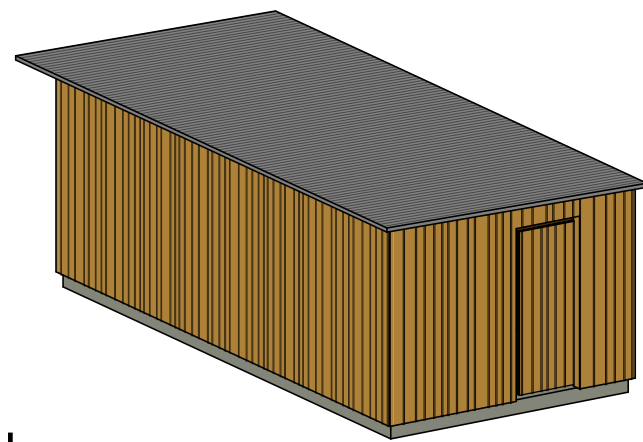

3D-schuur
Schaal:

Legenda

- Geïsoleerd HSB-element met verticale lepen houten geveldelen d=373mm
- Geïsoleerd HSB-element met verticale lepen houten geveldelen d=322mm
- HSB-element met verticale lepen houten geveldelen d=322mm
- Geïsoleerd HSB-element met betonplex afwerking d=176mm
- HSB-element met betonplex afwerking d=176mm
- Geïsoleerd dak-element met vezelcement golflaat afwerking d=362mm
- Vezelcement golflaat afwerking d=58mm
- Vluchtgeaanduiding
- Blustoestel

Algemeen:

- Maatvoering in millimeters.
- Maten in het werk te controleren.

0.1	DO Concept	JEU	MSM	30-06-2023
0.2	DO Concept	JEU	MSM	26-01-2024
0.3	DO Concept	PvdG	MSM	18-04-2024
Versie		Omschrijving	Gecontroleerd	Vrijgegeven
		Datum		
Opdrachtgever × Gemeente × Amsterdam ×			Contact Gemeente Amsterdam	
Projectbureau 			Architect 	
Project Stadsboerderij De Uylenburg-Bouwkundig			Contact Meint Smith	
Projectnummer : 30104667 Fase : DO			Beveiligingscategorie: AS2 - Internal	
Onderwerp : Kinderboerderij Plattegronden-KB Geocode 0 <x> km - <y> km				
Schaal : 1 : 100 Contractnummer:-		Bladformaat : A1 Blad : 1 van 1		Status: Definitief Ontwerp
Tekeningnummer: DASB-AR-DRW-DO-2000				Versie: 0.3

