





achtergevel

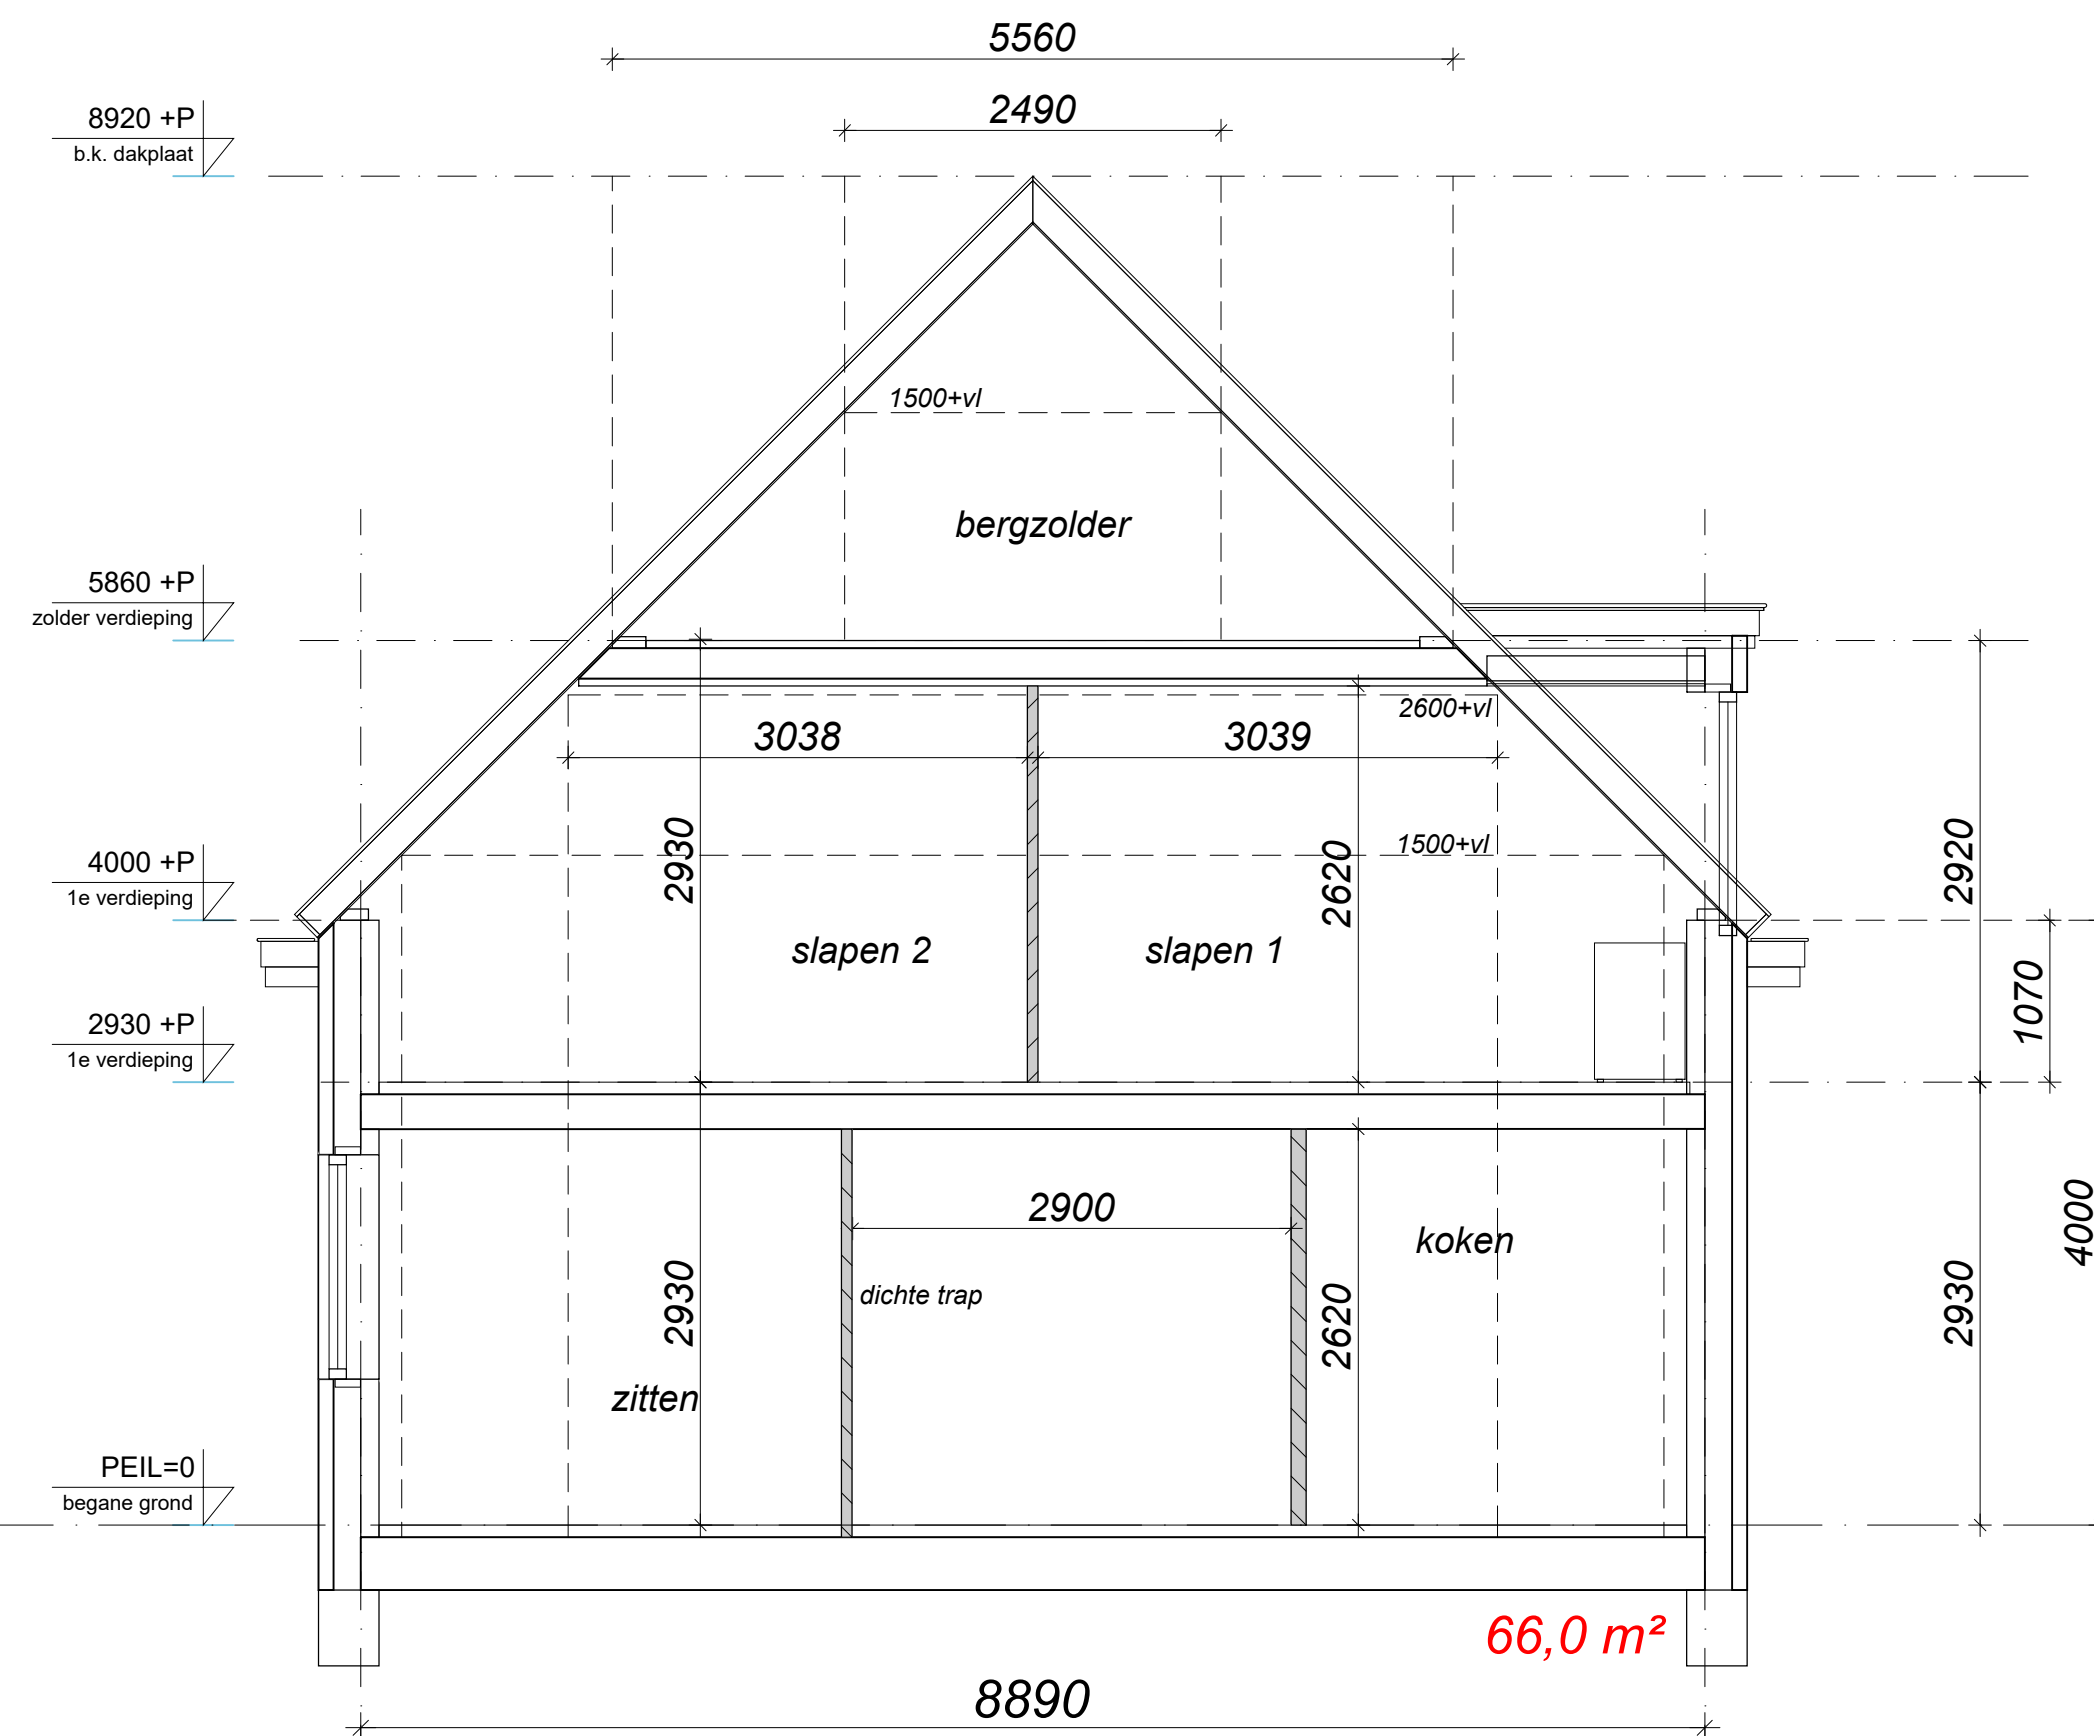

doorsnede A - A




voorgevel

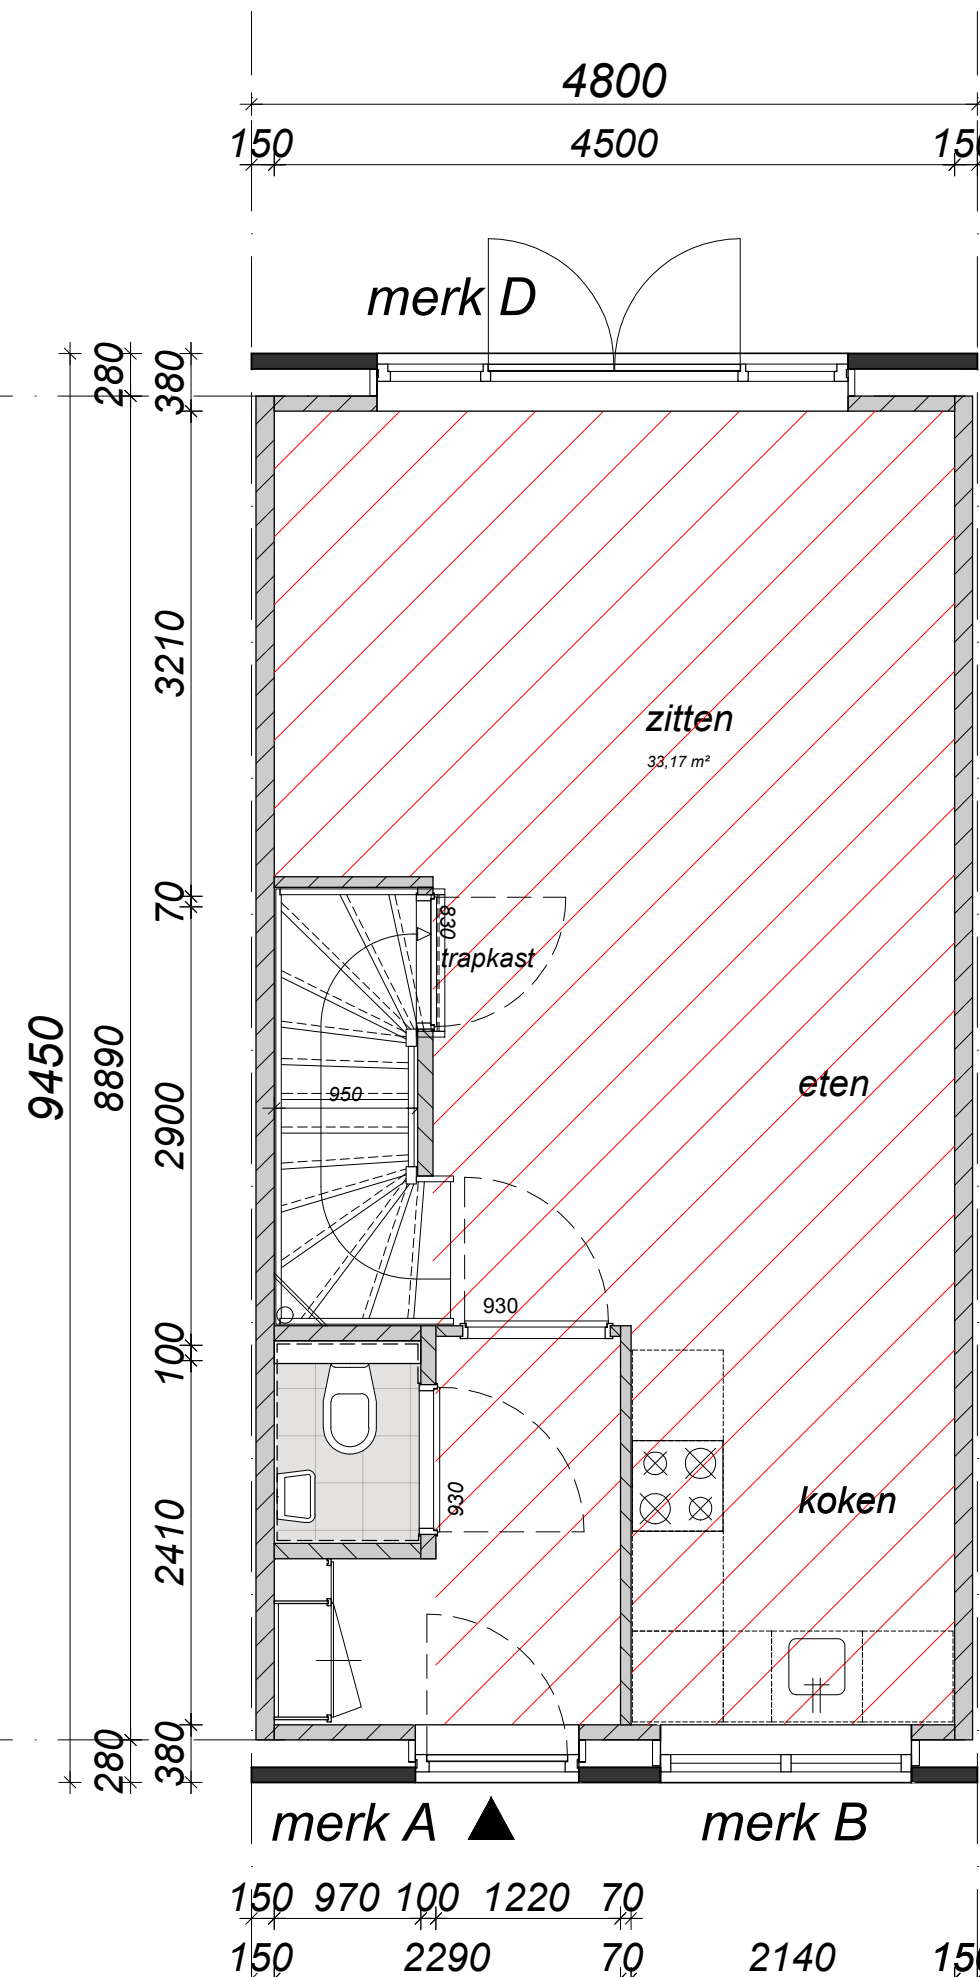


begane grond

GO begane grond 39,10 m²
VG begane grond 33,17 m²

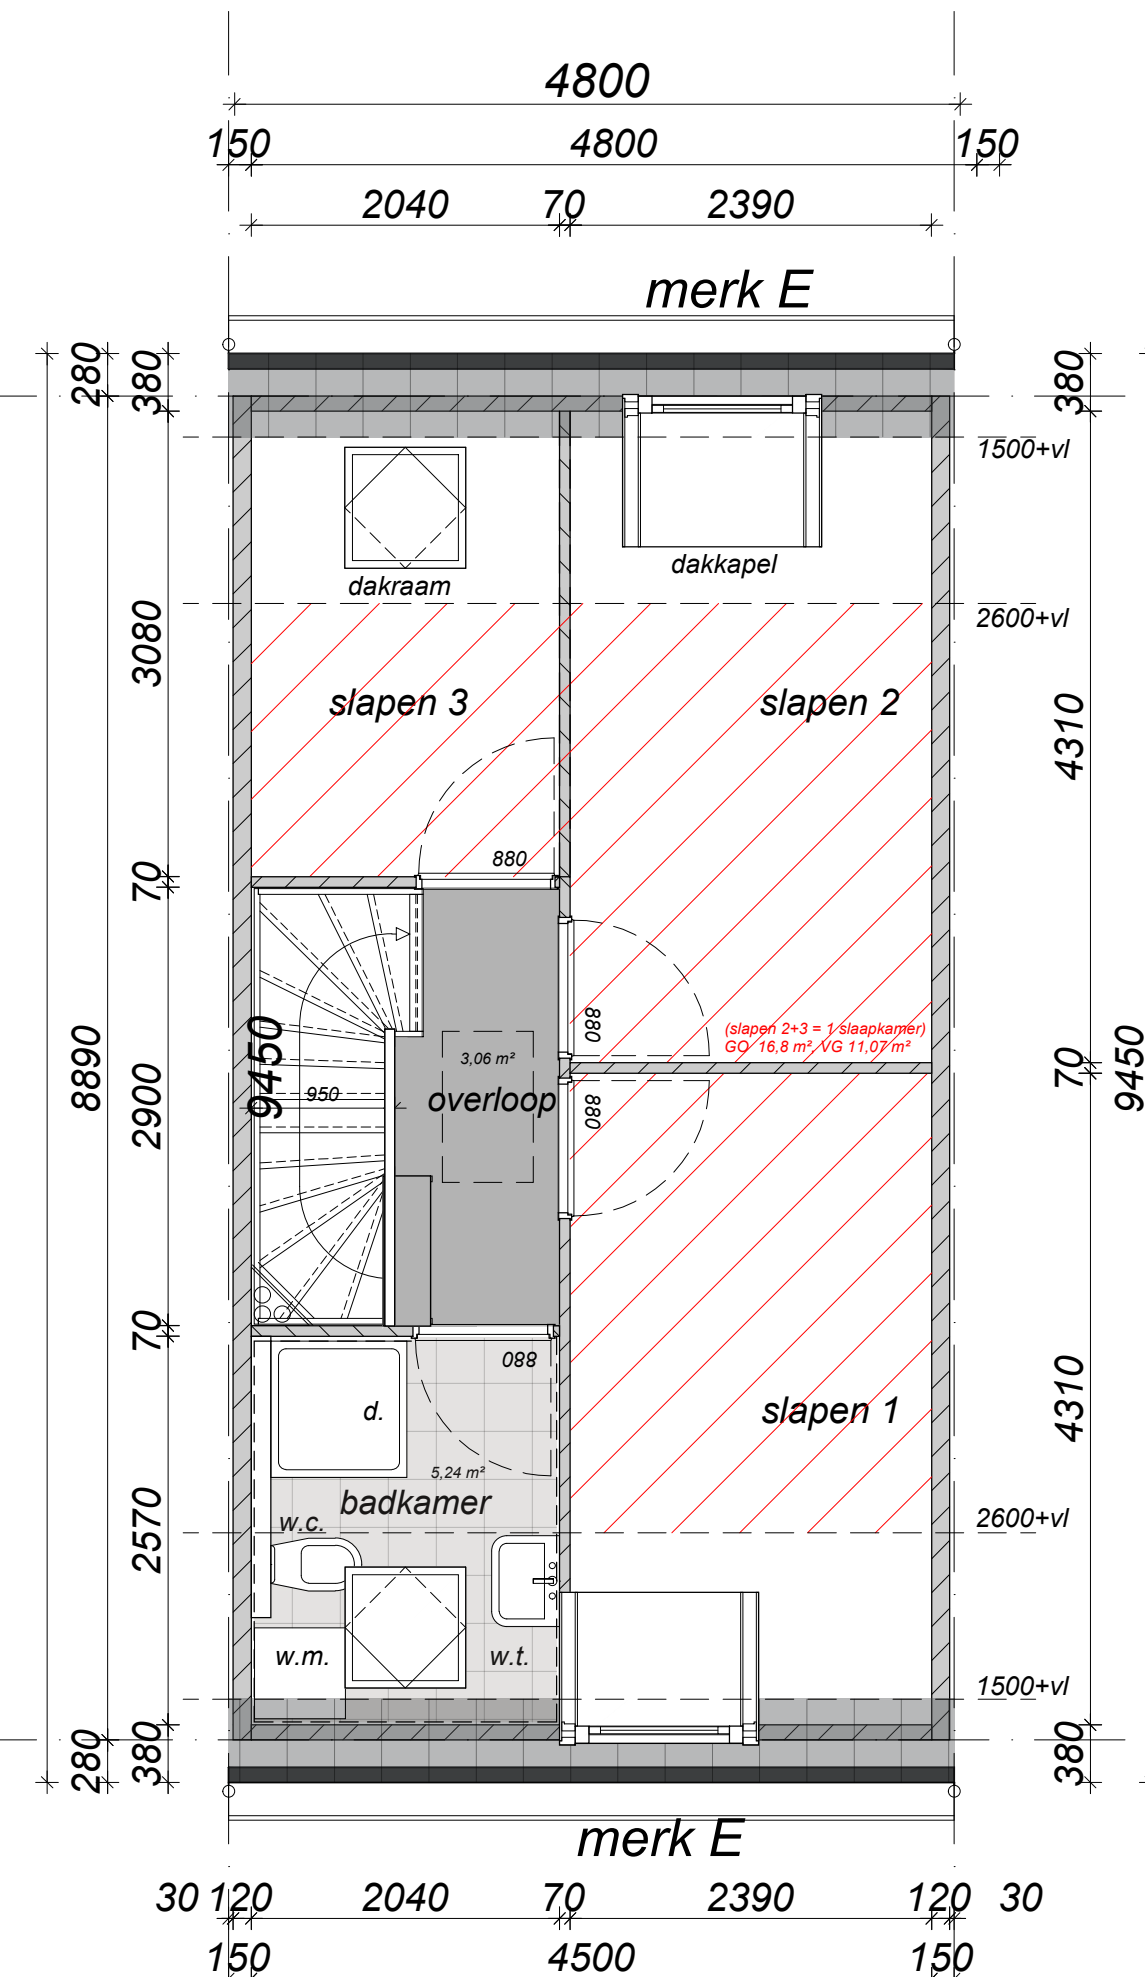


1e verdieping

GO 1e verdieping 37,57 m²
VG 1e verdieping 18,34 m²

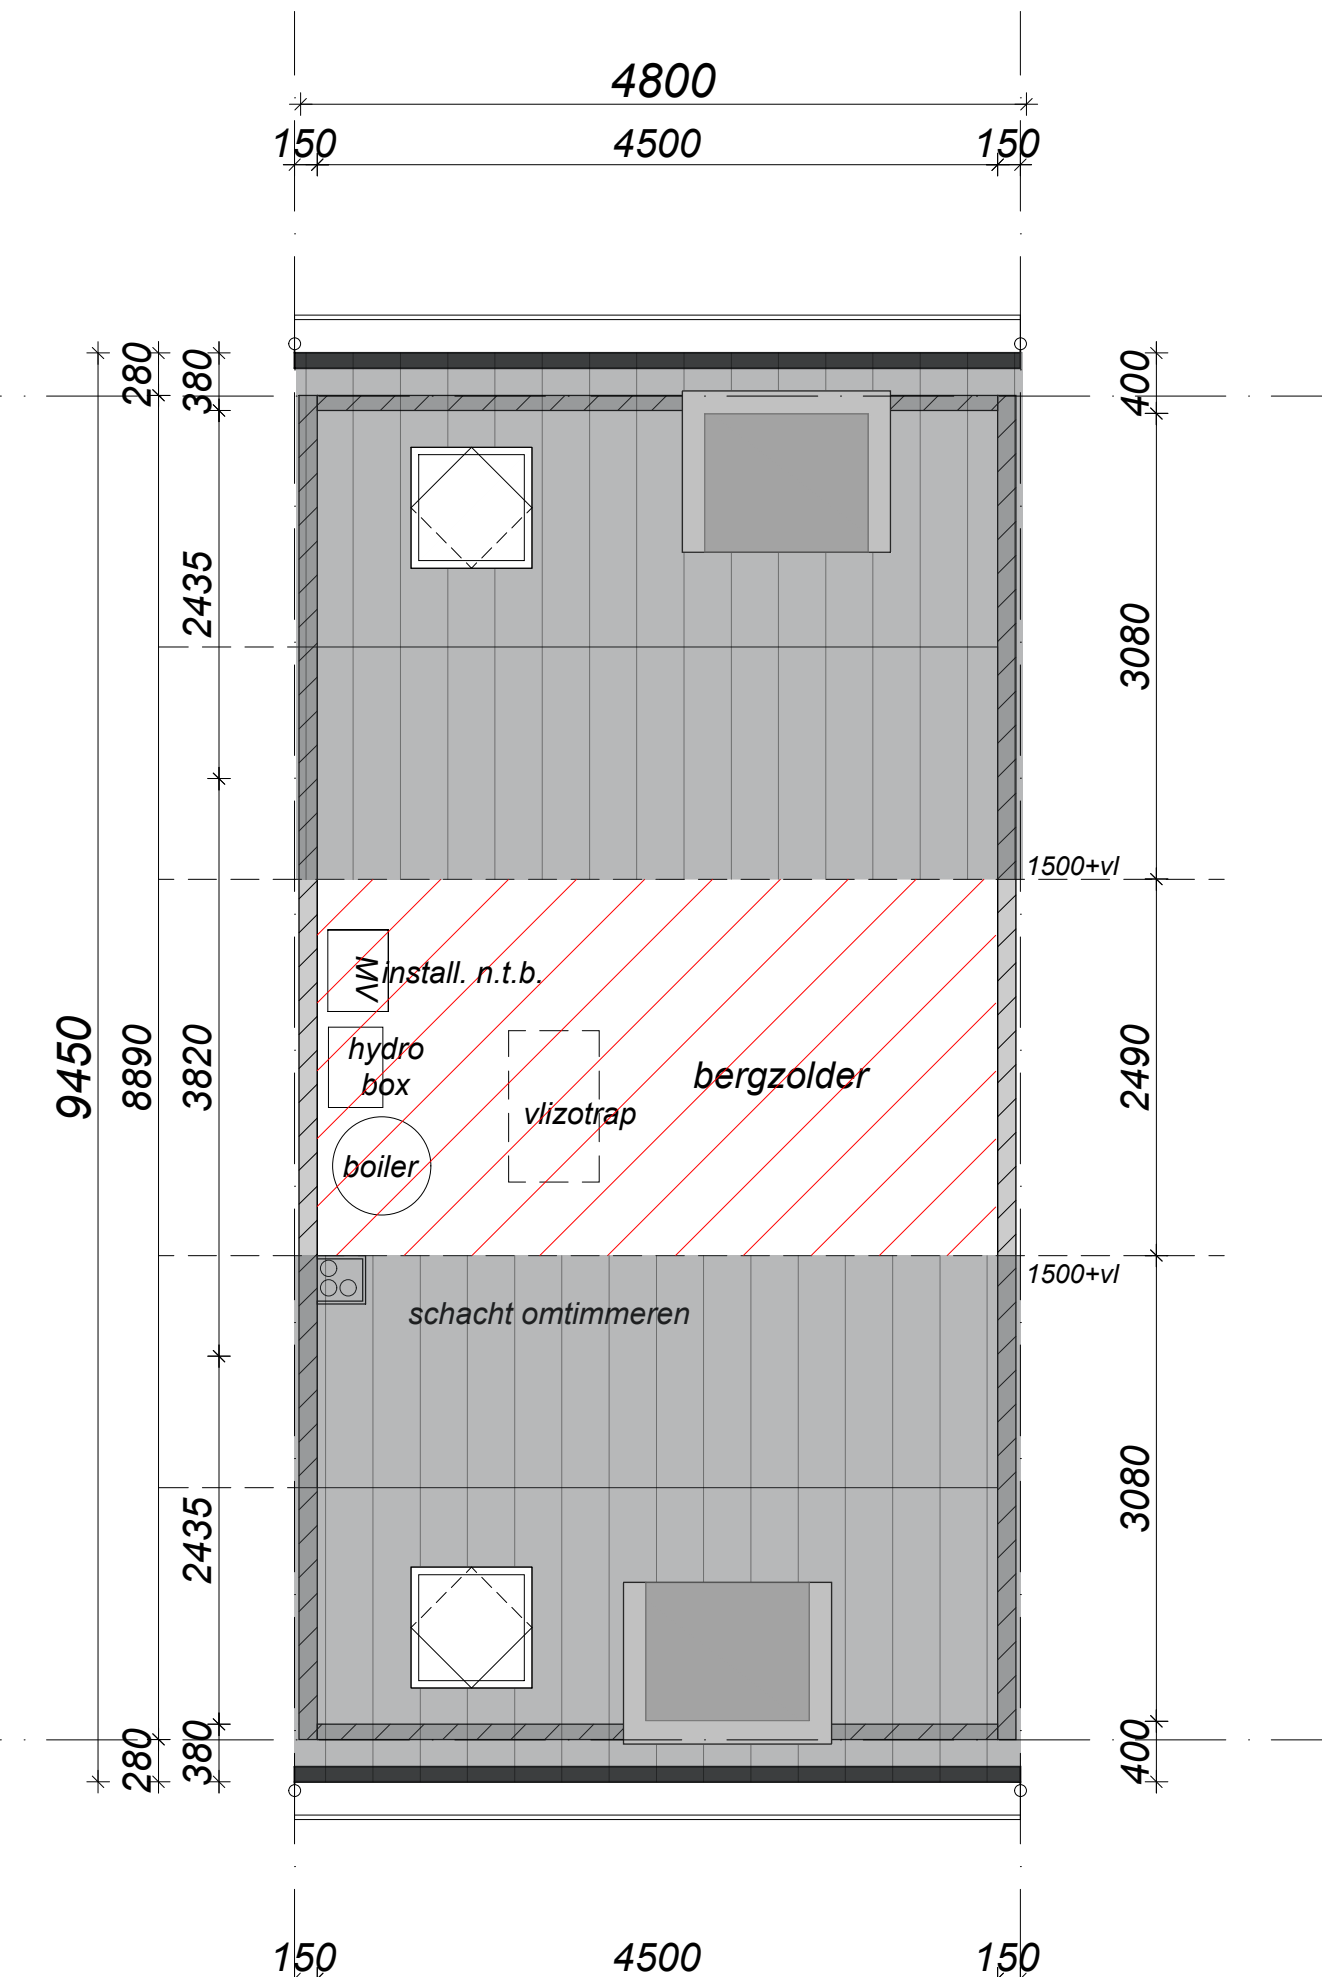

zolder verdieping

1500 + b.k. vloer zolderverdieping: 11,17 m²
niet meerekenen (geen VG), toegang vlizotrap

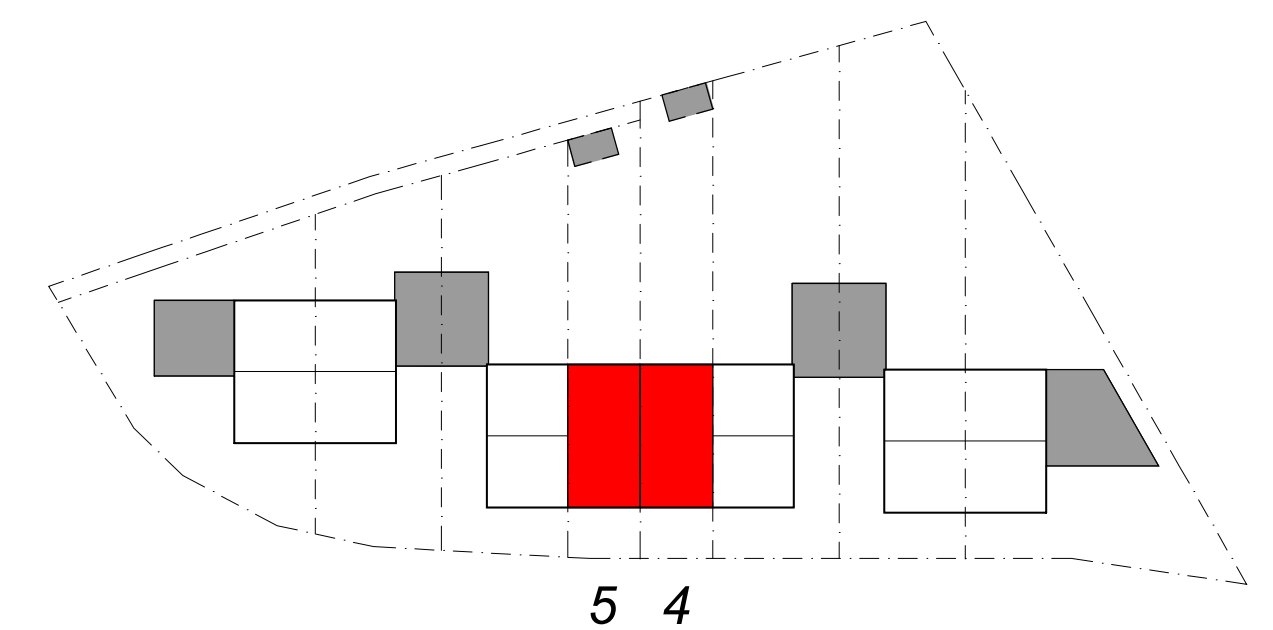

GO totaal 39,10 m² + 37,57 m² + 11,17 = 87,84 m²
VG totaal 33,17 m² + 18,34 m² = 51,51 m² 58,2% > 55% voldoet
Alle slaapkamers 1e verdiepingen > 1,8 m breed

66,0 m² x 4,8 m¹ = 316,8 m³ (excl. dakkapel)

opdrachtgever Peelstaete 2 BV - Vastgoed en ontwikkeling
Wilhelminastraat 13, 5721 KG Asten
project nieuwbouw 8 woningen
Pastoriestraat Vlierden u.p. Vlierden - Zuid
fase aanvraag bouwvergunning - beukmaat 4,80
bouwnr. 4 en 5
onderdeel situatie - plattegronden
datum 24.03.2025, 15.04.2025
schaal 1:50
project nr. 02111.022.550