




Voorgevel

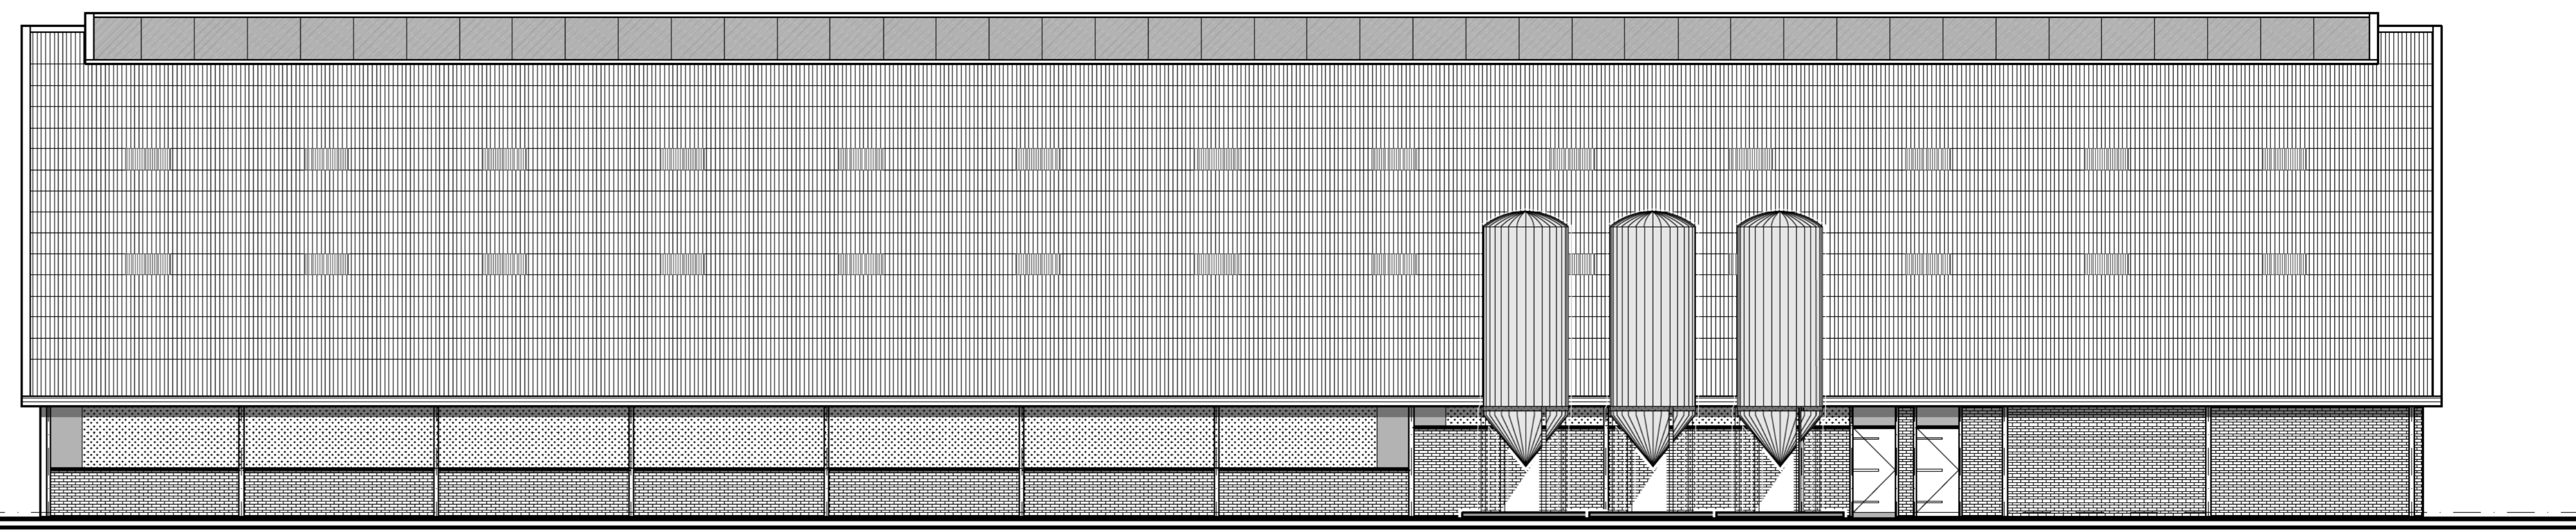


Linker zijgevel

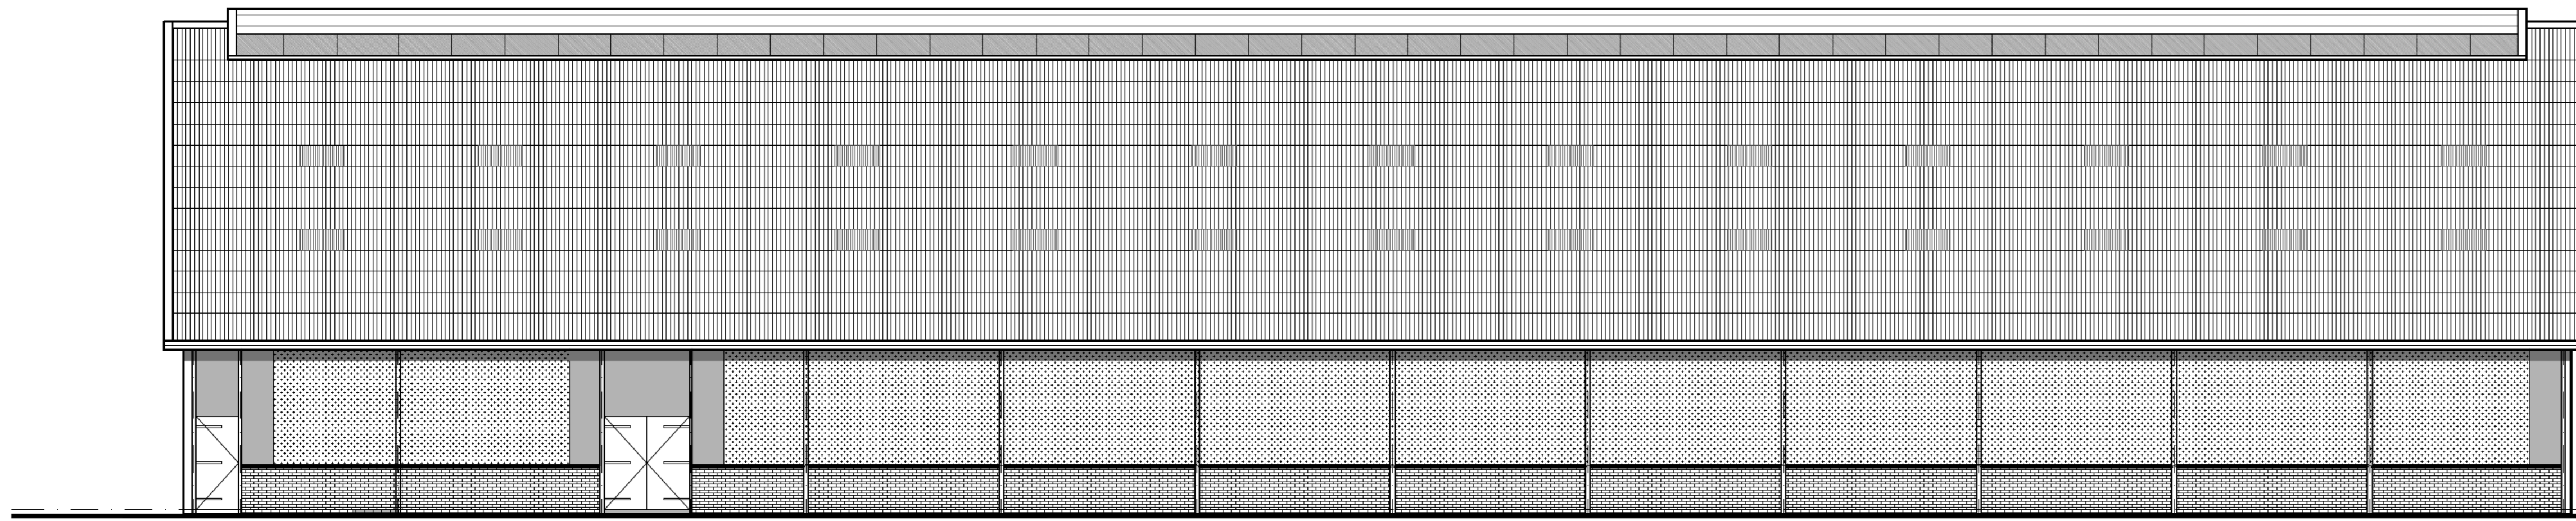


Rechter zijgevel

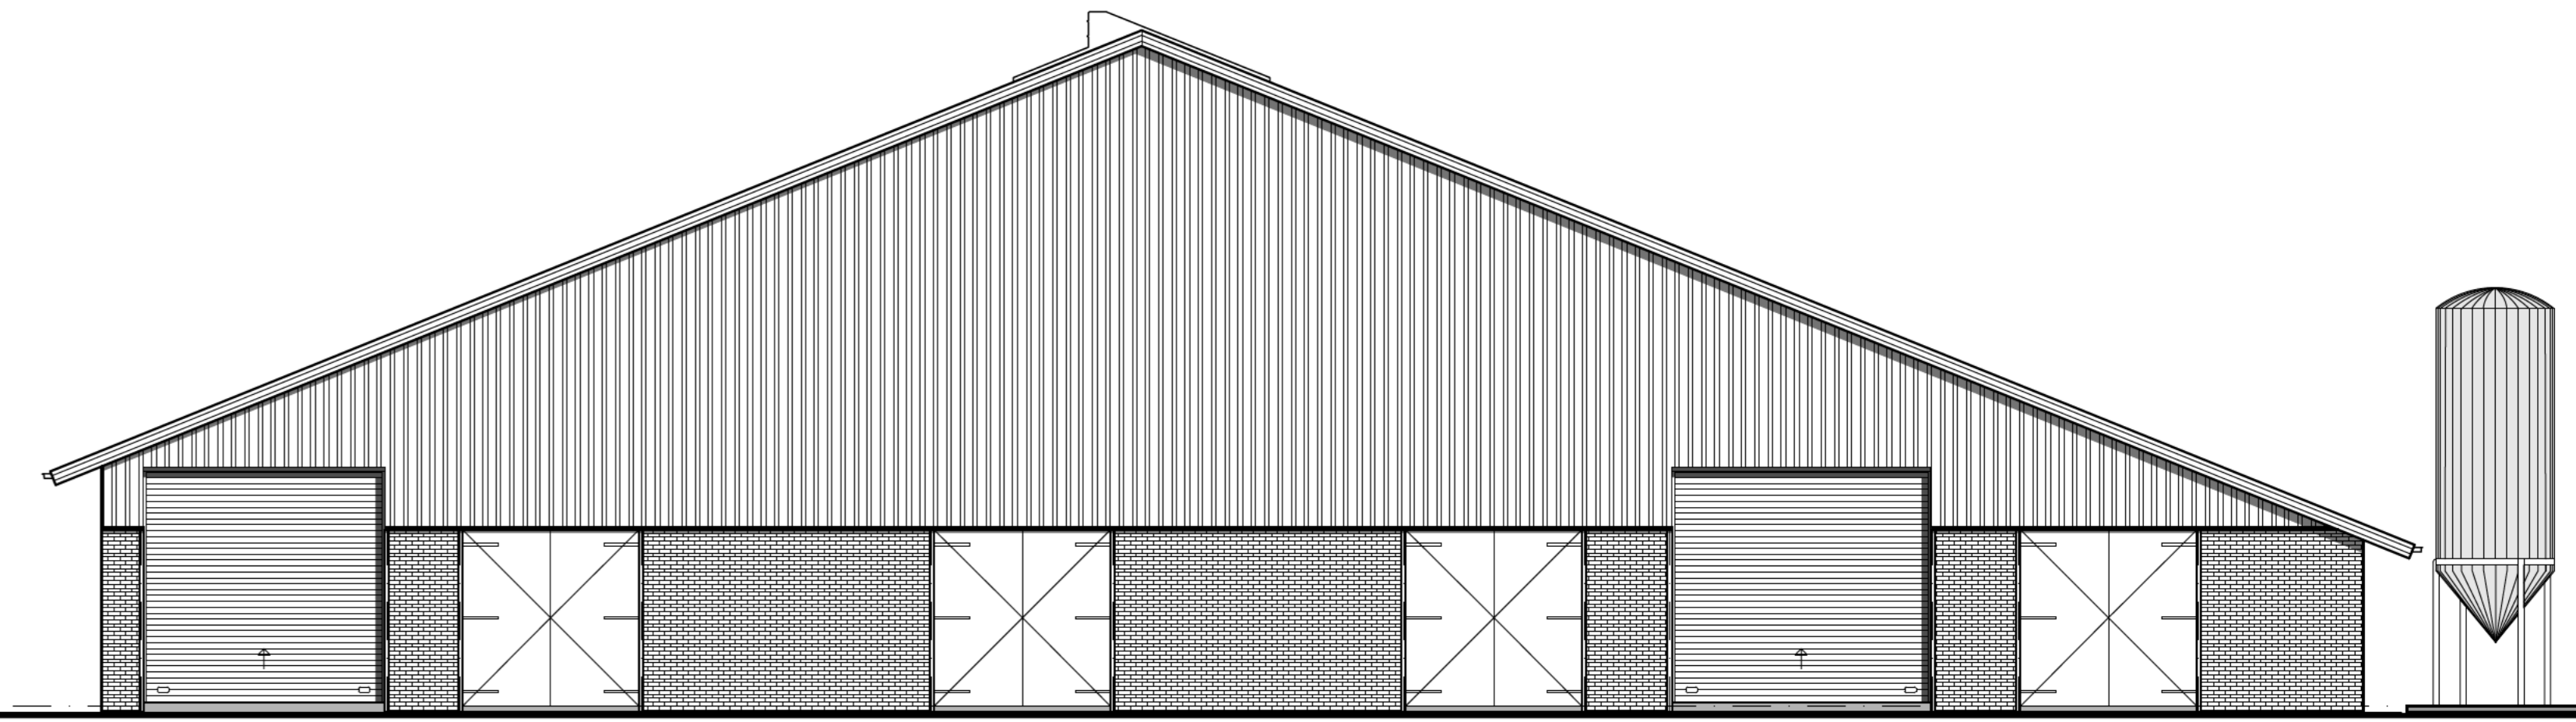

Achtergevel

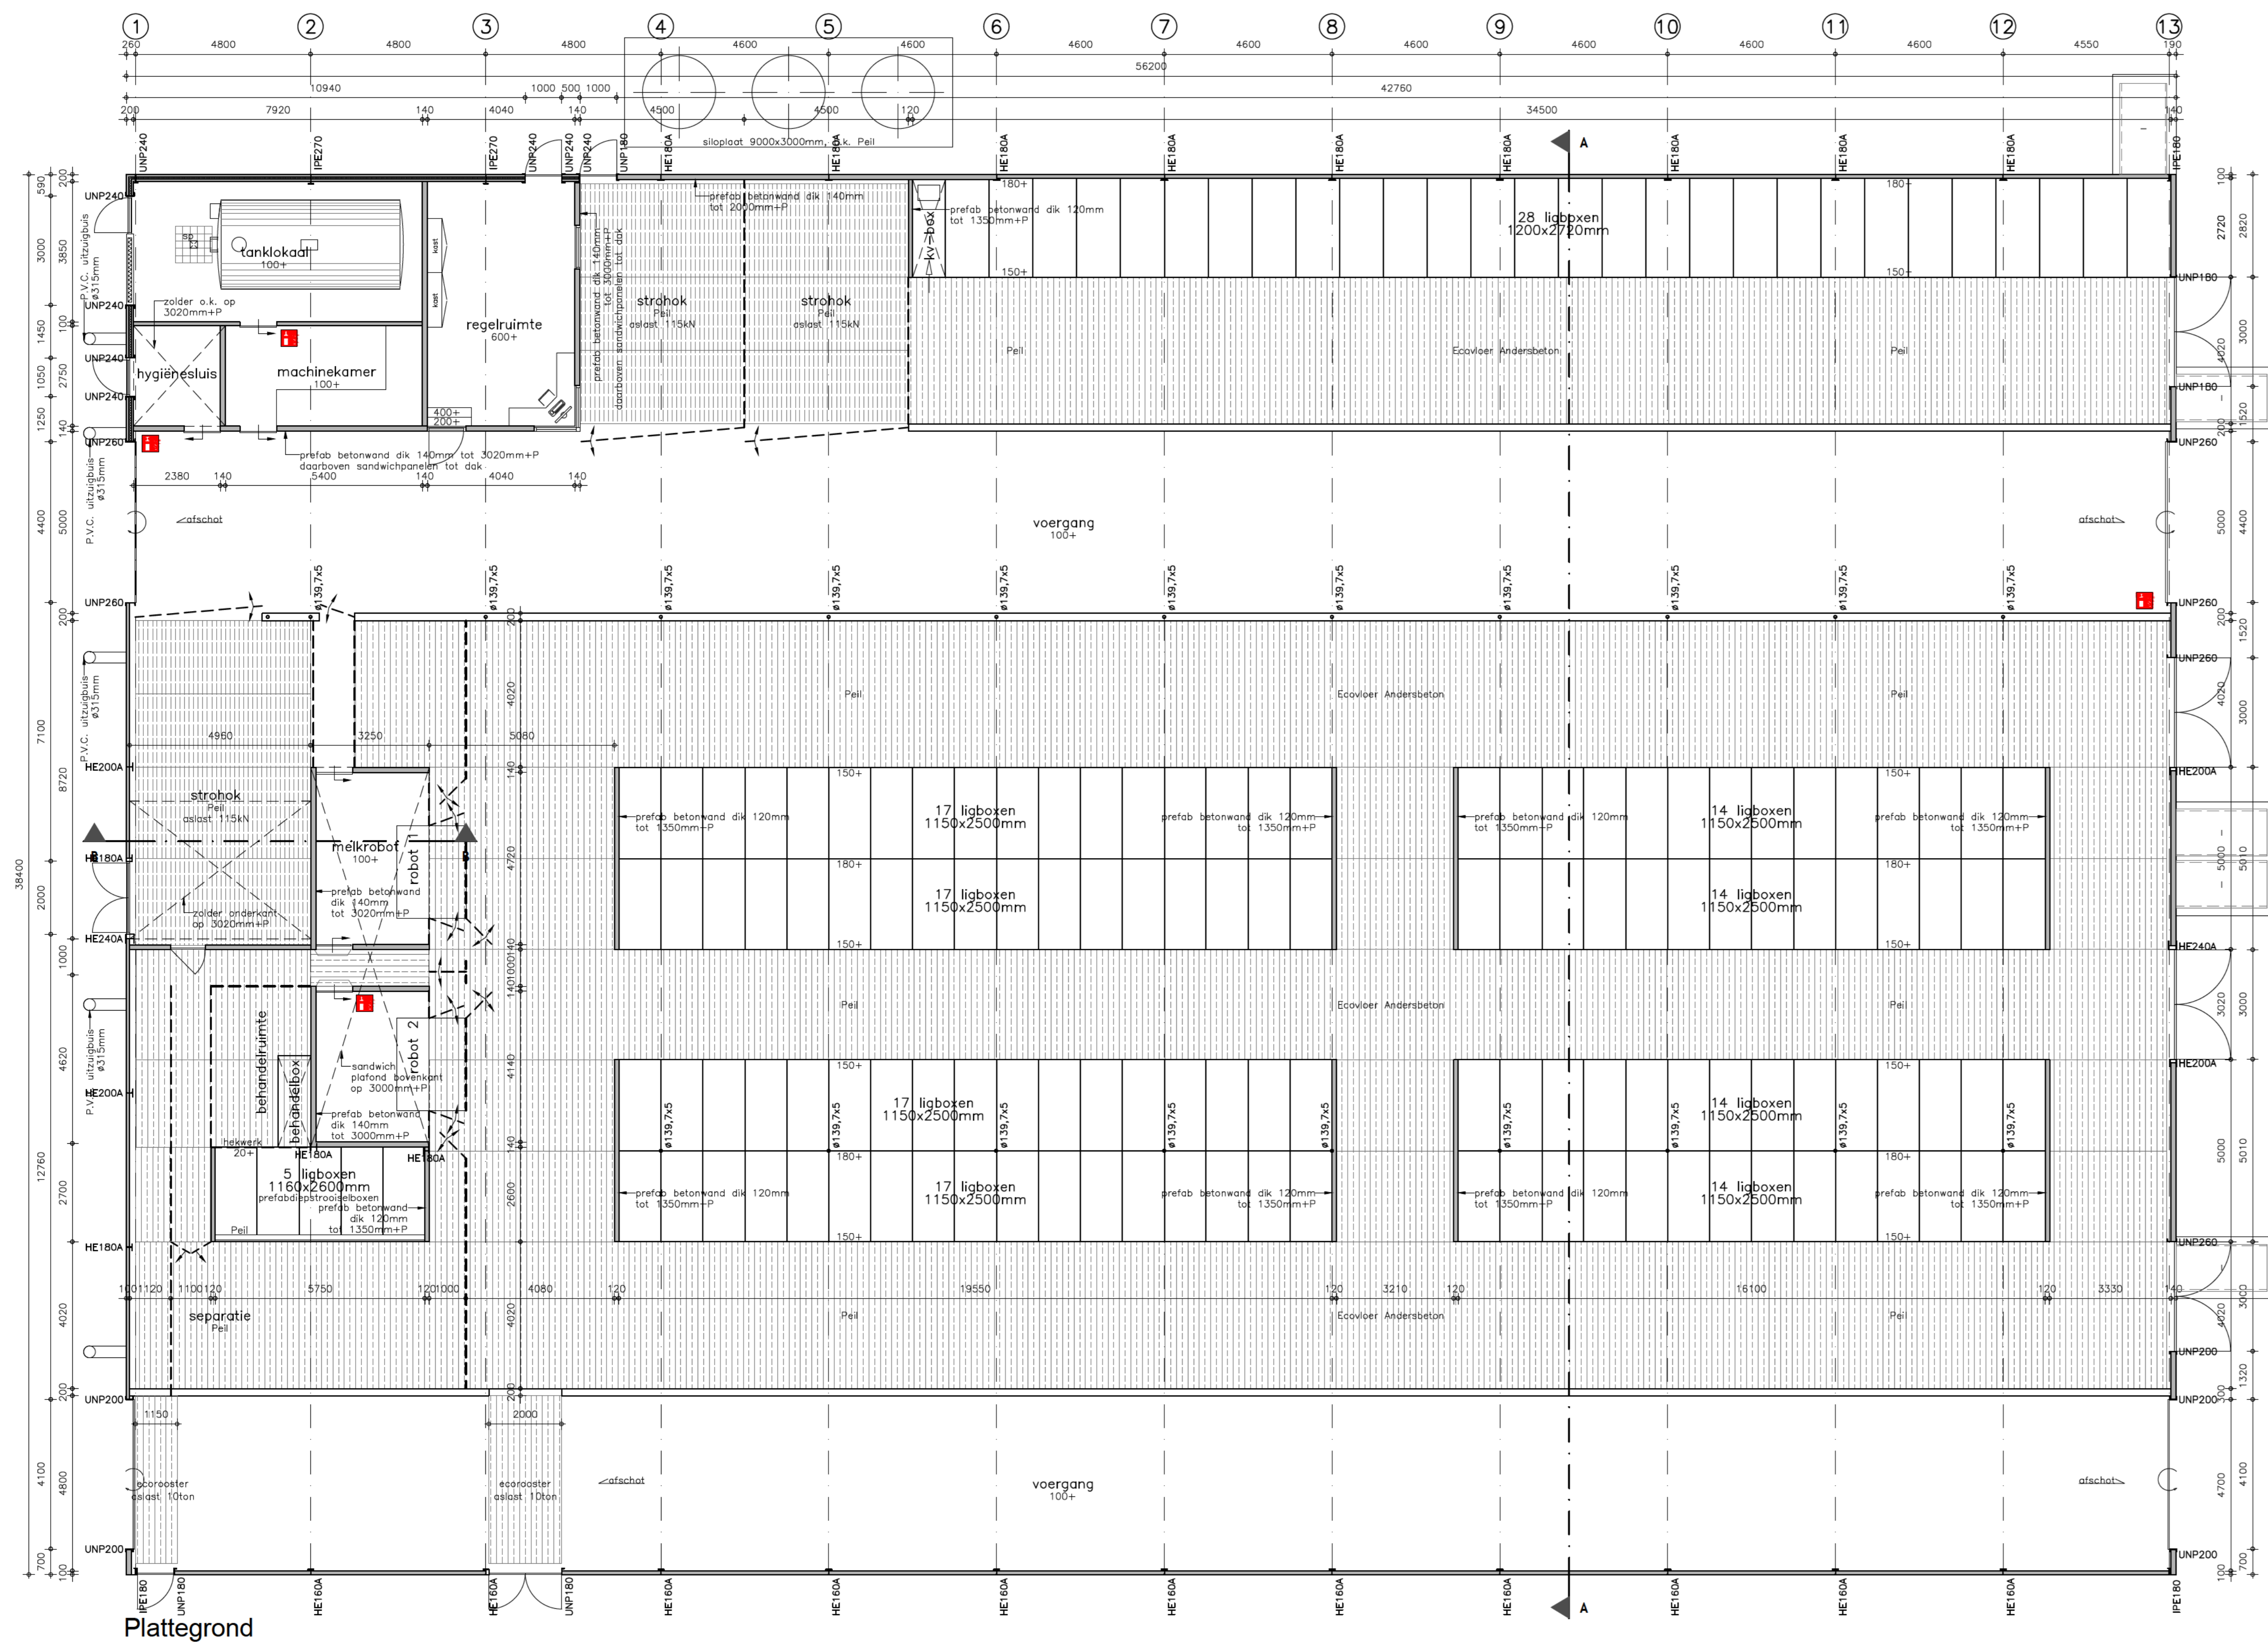

Plattegrond

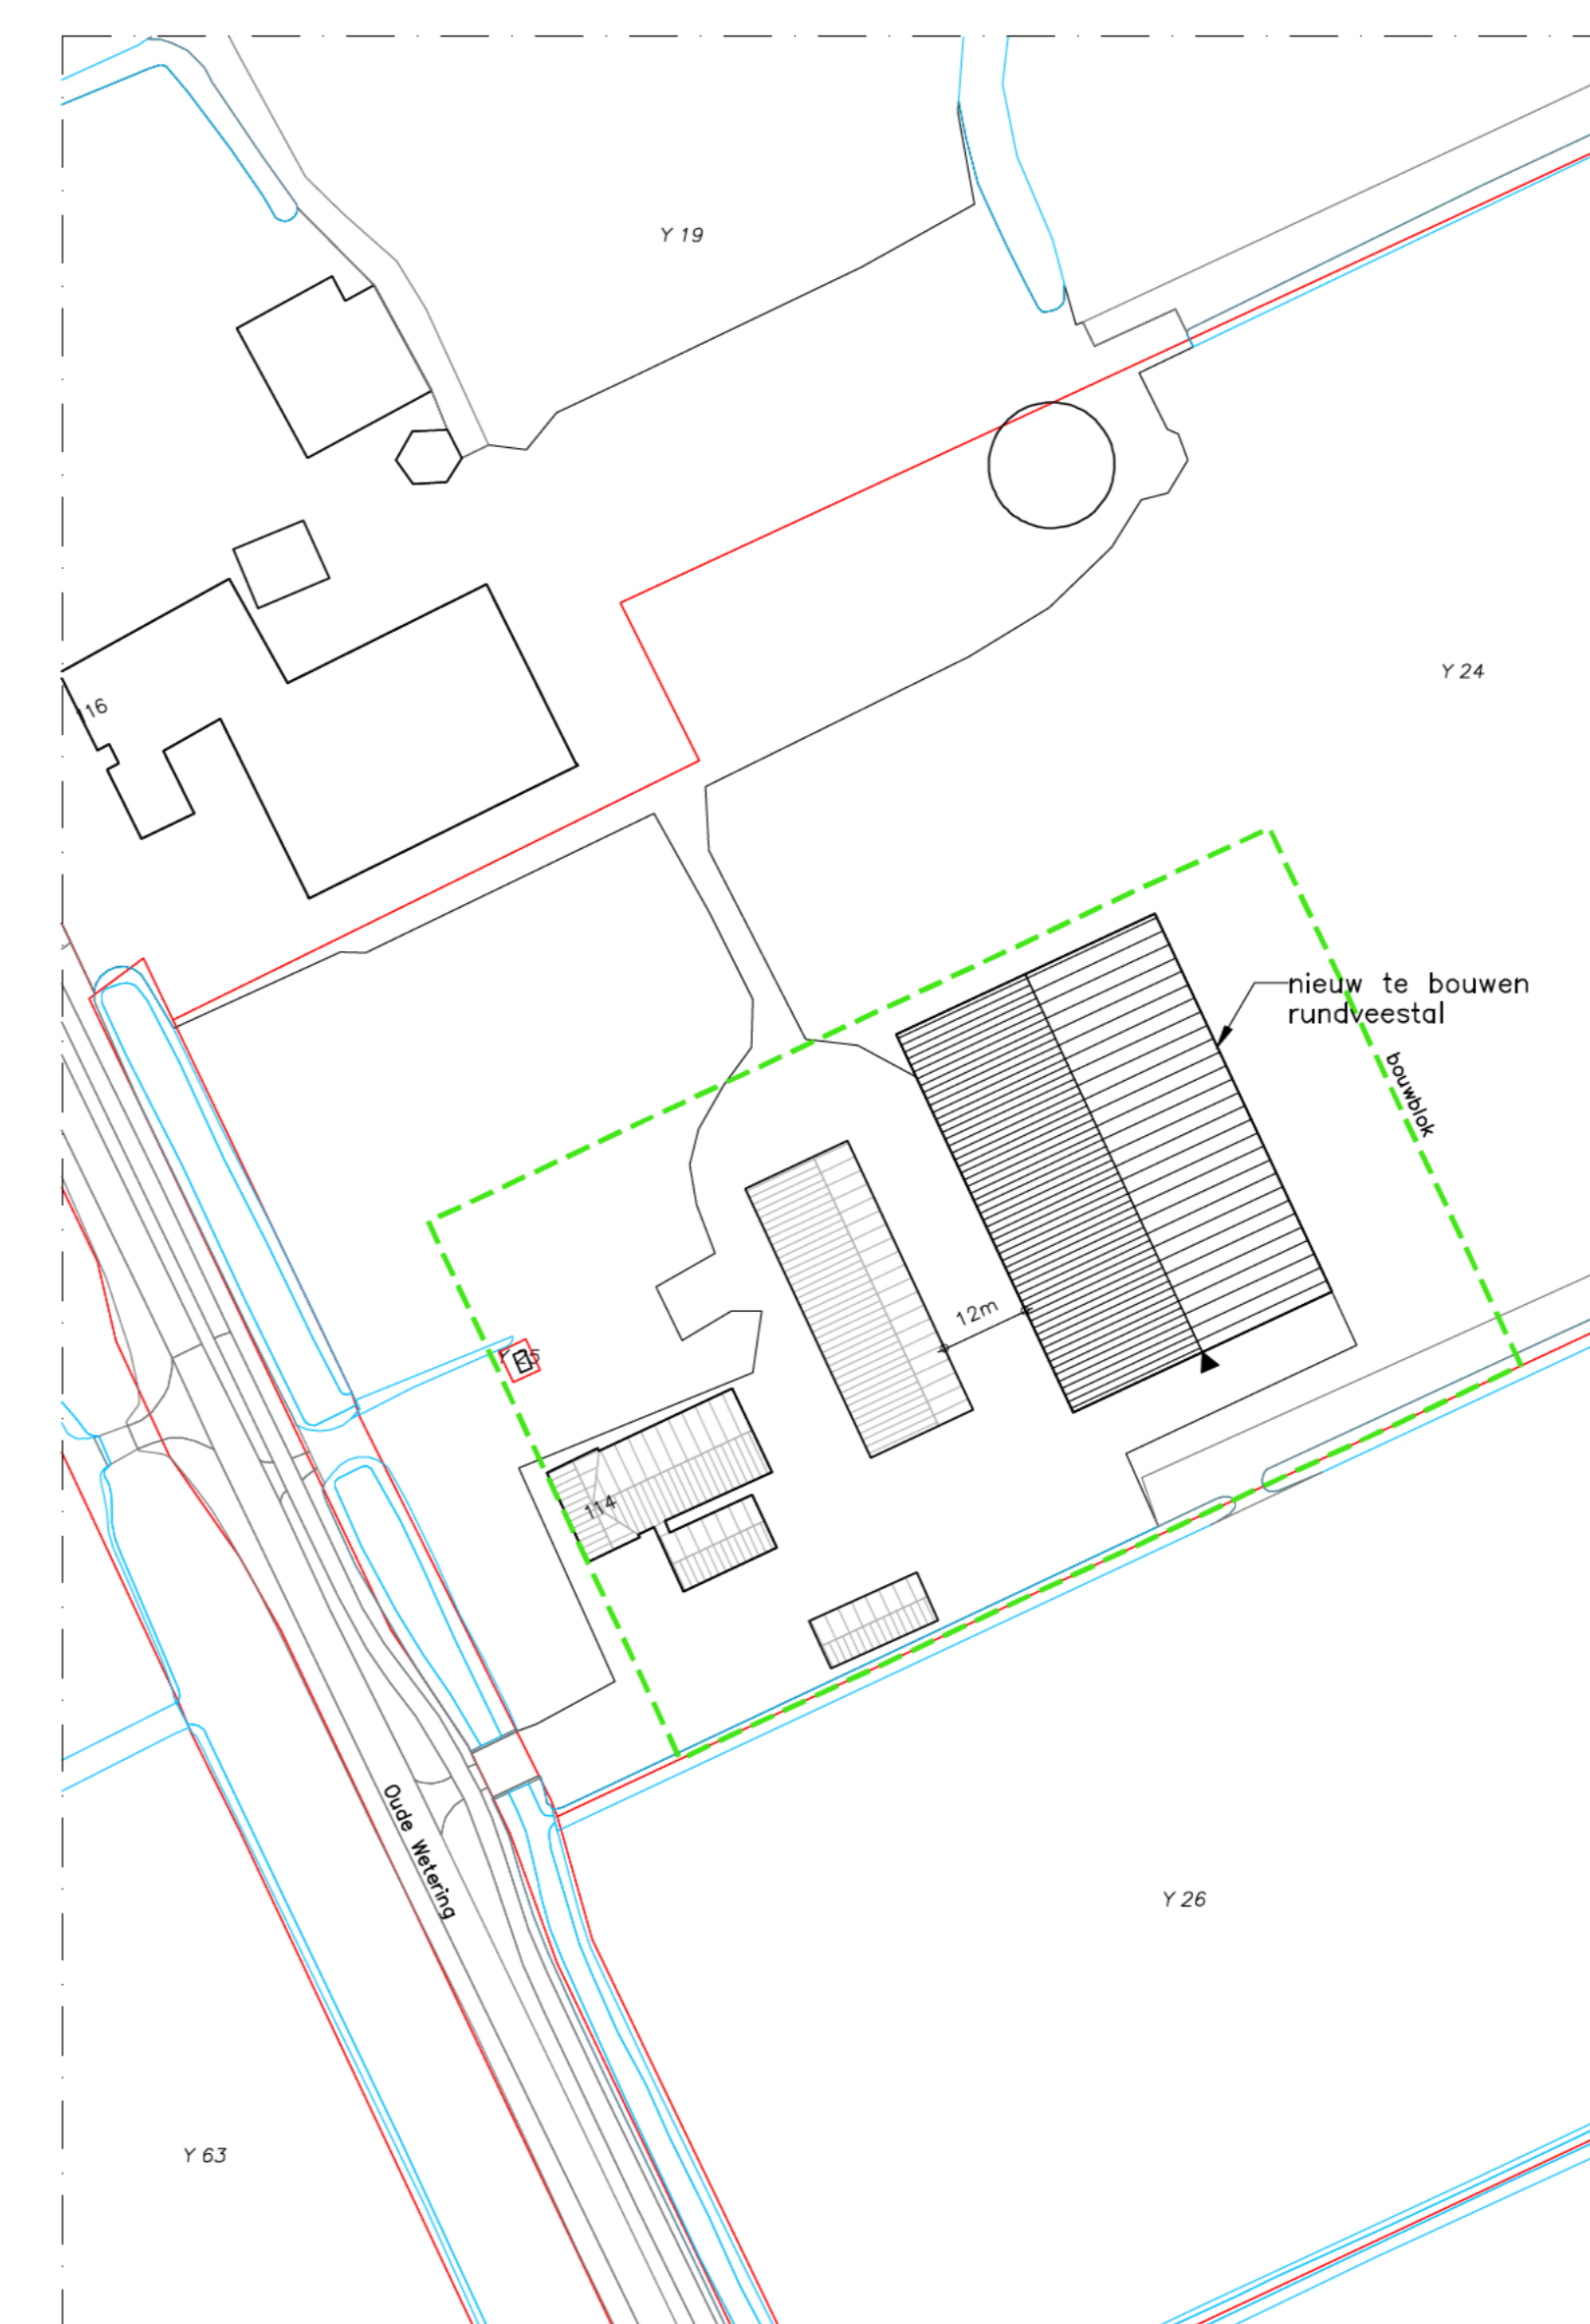

**Situatie**  
 Gemeente : Zeven  
 Bestemmingsplan : 24  
 Schaal : 1 : 1000  
 Aankomst voorgevel

**Peil / referentiepunt**  
 250mm - Referentiepunt = 450mm + NAP  
 Plaats van het PEEL: Bovensluis midsjengravel  
 Referentiepunt PEEL: Bovensluis deers jongsveel - 70cm + NAP

**Bouwbesluitgegevens**

Omschrijving	Opvalfractie	Gebruiksoppervlakte	Oppervlakte	Inhoud
Rundveestal	Lichte industrie voor bedrijfsmatig houden van dieren	2320 m <sup>2</sup>	2158 m <sup>2</sup>	19880 m <sup>3</sup>

**Materialen**

Bouwelement	Material	Bouwelement	Material	kleur
Gevel	Betonprofiel v.v.v. baksteenmuur of pooderbeton	Brick Red	Ruomschrijven	Kunststof
Geveldekking	Silicon dempingprofiel, niet van	Stuurgroep NL2020	lijmen	Artracet
Verfkleur deuk	Kunststof	Transport gras	Dekbedekking	Artracet
Overstroomdeuk	Stuifbeton	Gras	Landschap	Openbet
Deurkozijn	Kunststof	Wolven	Stalen jefwerk	Artracet
Deuren	Kunststof	Gras	Ruimtelijk betogel	Grj
		H.v.s.	P.v.c.	Gj

**Brandwerende voorzieningen**

Symbol	Omschrijving
■	schuimblazer inhoud 8kg

**Overzicht tekeningen**

B10	Ruimteplan, gevels/richtingen en situatie	B23	Kleppen, sportstroom's en onder
B20	Wapenplan en details	B30	Doornwaa A-A (heet 2), B-B en details
B21	Kelderplan	B31	Doornwaa A-A (heet 2), B-B en details
B22	Afdekkingen		

**Alle maten in het werk controleren**

**Bronnen**  
 Nieuw te bouwen rundveestal  
 Omgeving: omgeving actief bouwen  
 Plaatsplan, gevels/richtingen en situatie

**Overzichtsplan**

Datum	Schaal	Formaat	Resultaat
03-03-2021	1:100	A4	SS
11-03-2021			AS
18-03-2021			AS
25-03-2021			AS
29-04-2021			AS

**Bouwkosten**  
 Ouder: 114  
 8544 PA, Zeven

**Projectleider**  
 Teken: 20772  
 E-mail: B180746-11  
 810

**RESULTAAT**